Koordinační situační výkres -3

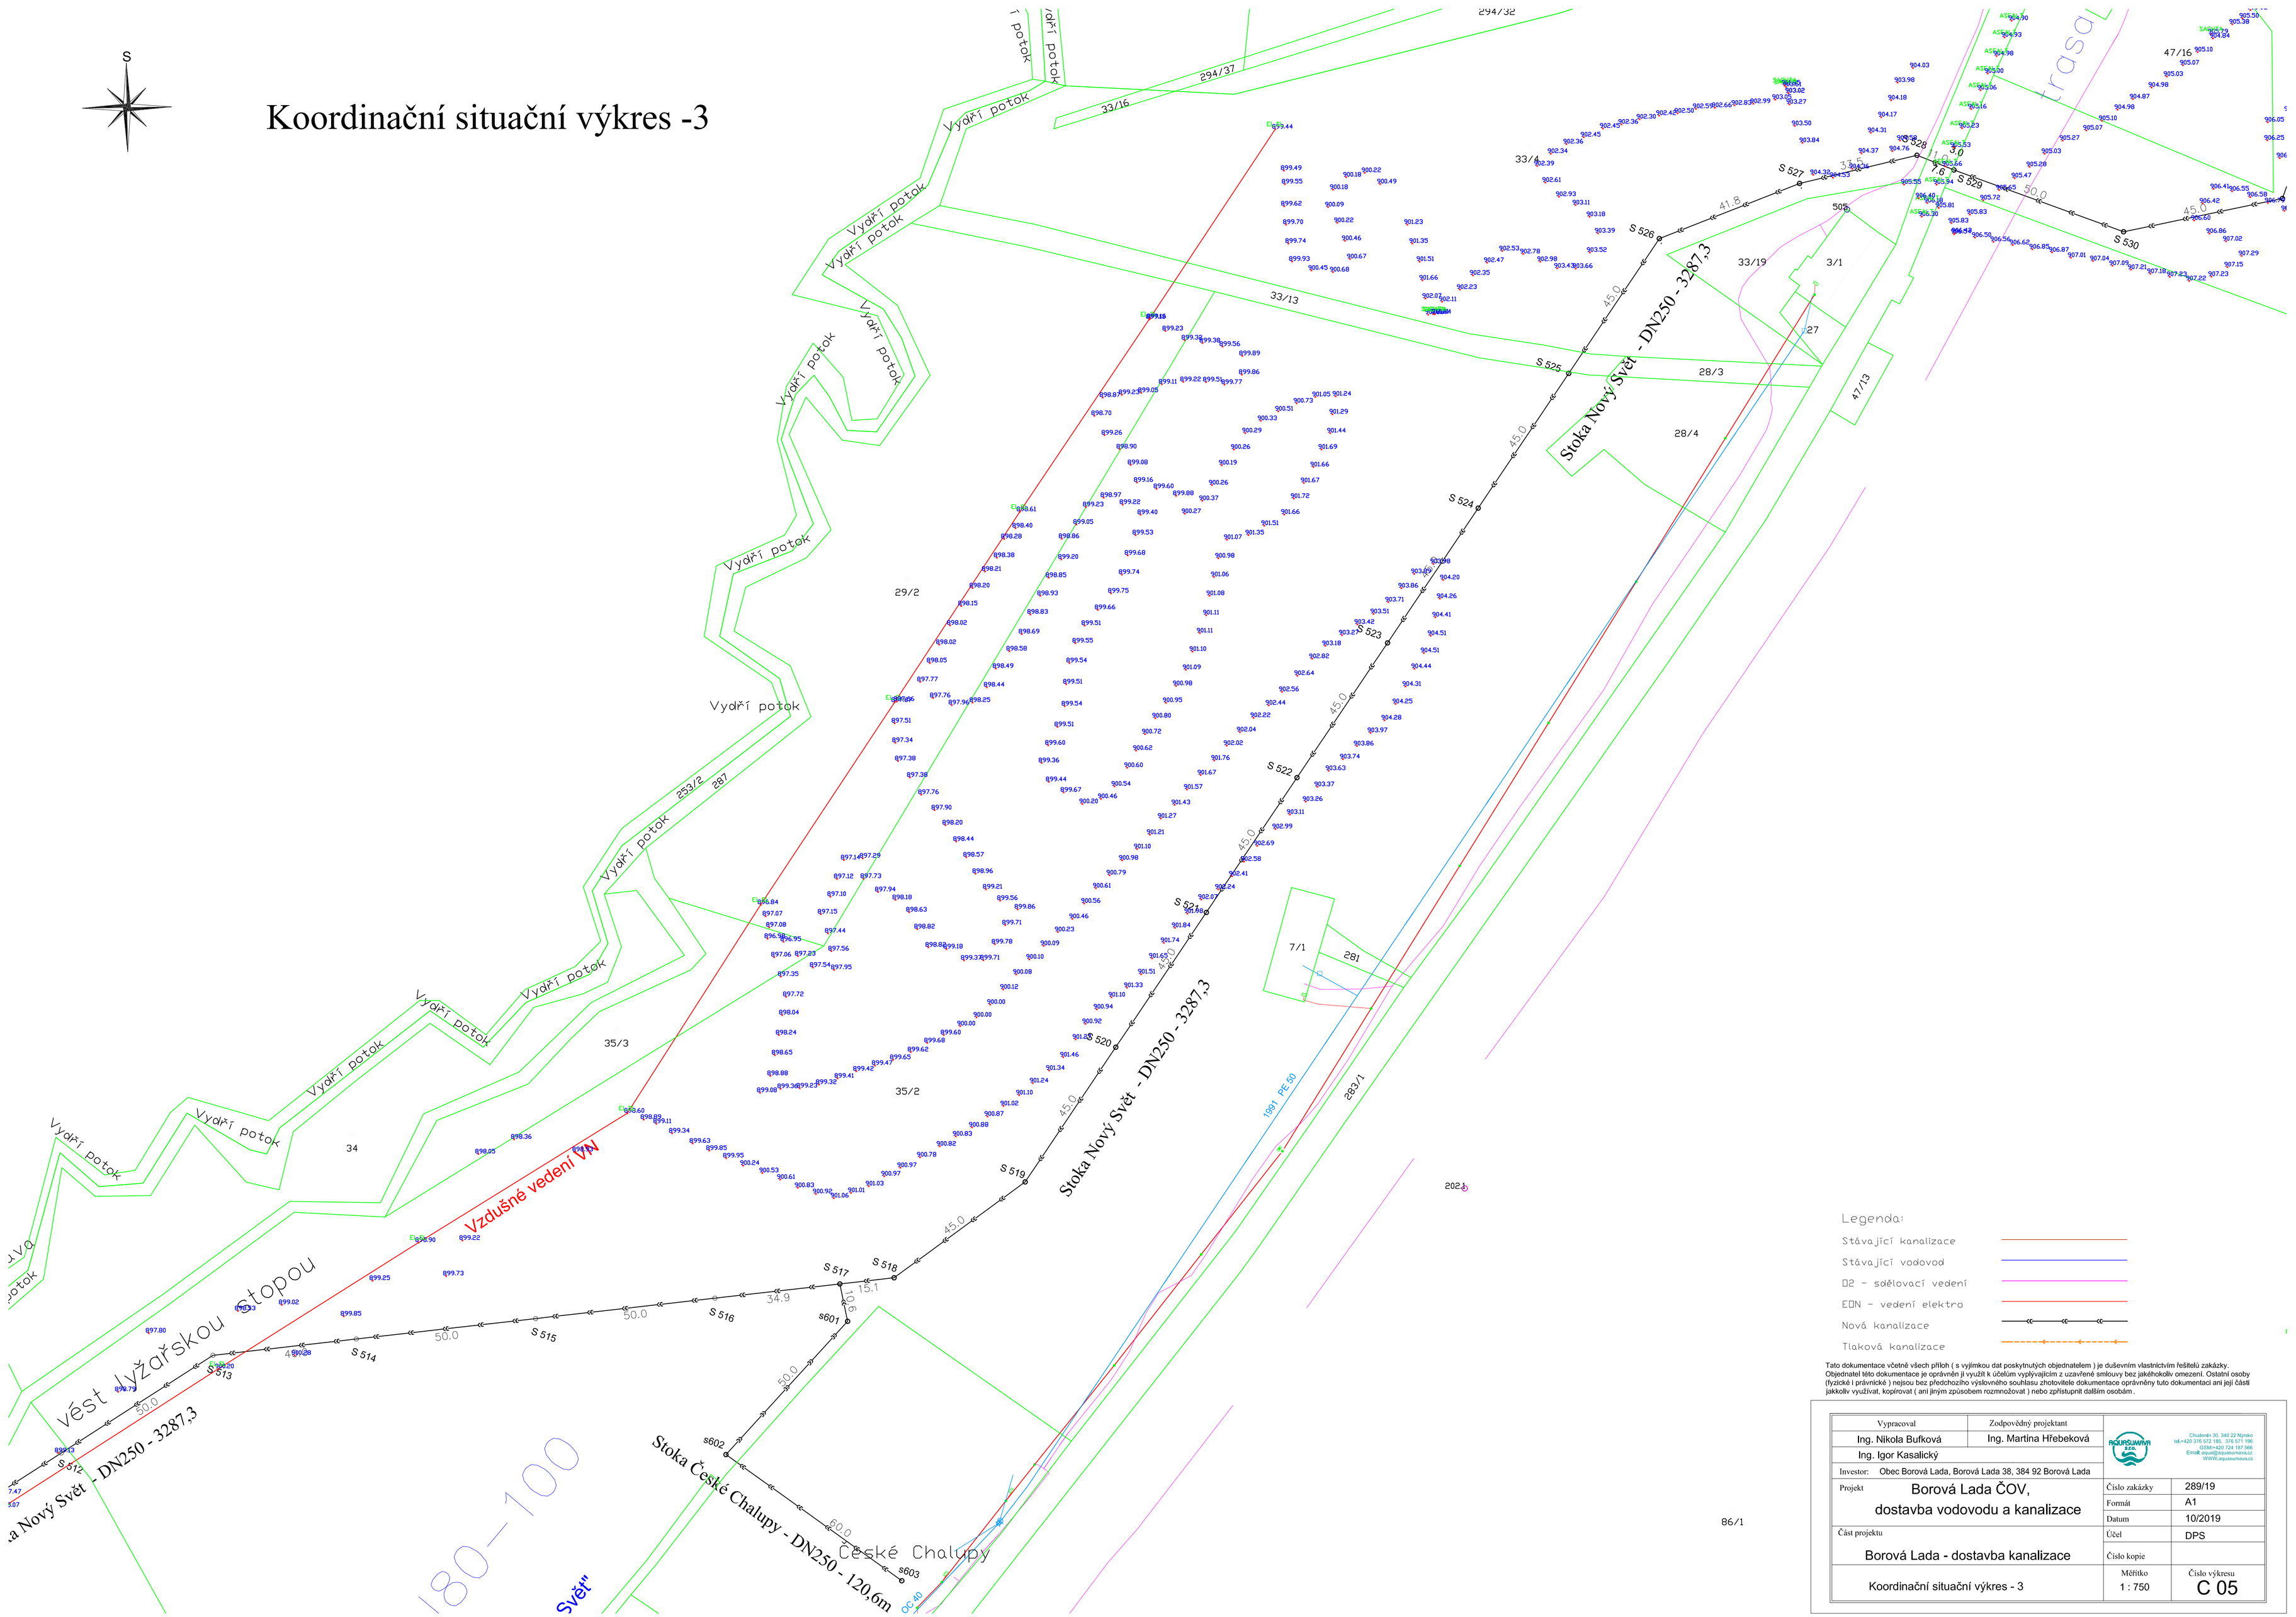

Tato dokumentace včetně všech příloh (s výjimkou dat poskytnutých objednatelem) je duševním vlastnictvím řešitelů zakázky. Objednatel této dokumentace je oprávněn jí využít k účelům vyplývajícím z uzavřené smlouvy bez jakéhokoliv omezení. Ostatní osoby (fyzické i právnické) nejsou bez předchozího výslovného souhlasu zhotovitele dokumentace oprávněny tuto dokumentaci ani její části jakkoliv využívat, kopírovat (ani jiným způsobem rozmnožovat) nebo zpřístupnit dalším osobám .

Vypracoval	Zodpovědný projektant	
Ing. Nikola Bufková	Ing. Martina Hřebeková	
Ing. Igor Kasalický		
Investor: Obec Borová Lada, Borová Lada 38, 384 92 Borová Lada		
Projekt: Borová Lada ČOV, dostavba vodovodu a kanalizace	Číslo zakázky	289/19
	Formát	A1
	Datum	10/2019
Část projektu: Borová Lada - dostavba kanalizace	Účel	DPS
	Číslo kopie	
Koordinační situační výkres - 3	Měřítko 1 : 750	Číslo výkresu C 05

AQUASUMMA a.s.
Chudenín 30, 340 22 Nýrsko
tel.+420 376 572 185, 376 571 196
GSM:+420 724 187 566
Email: aqua@aquasumava.cz
WWW.aquasumava.cz