


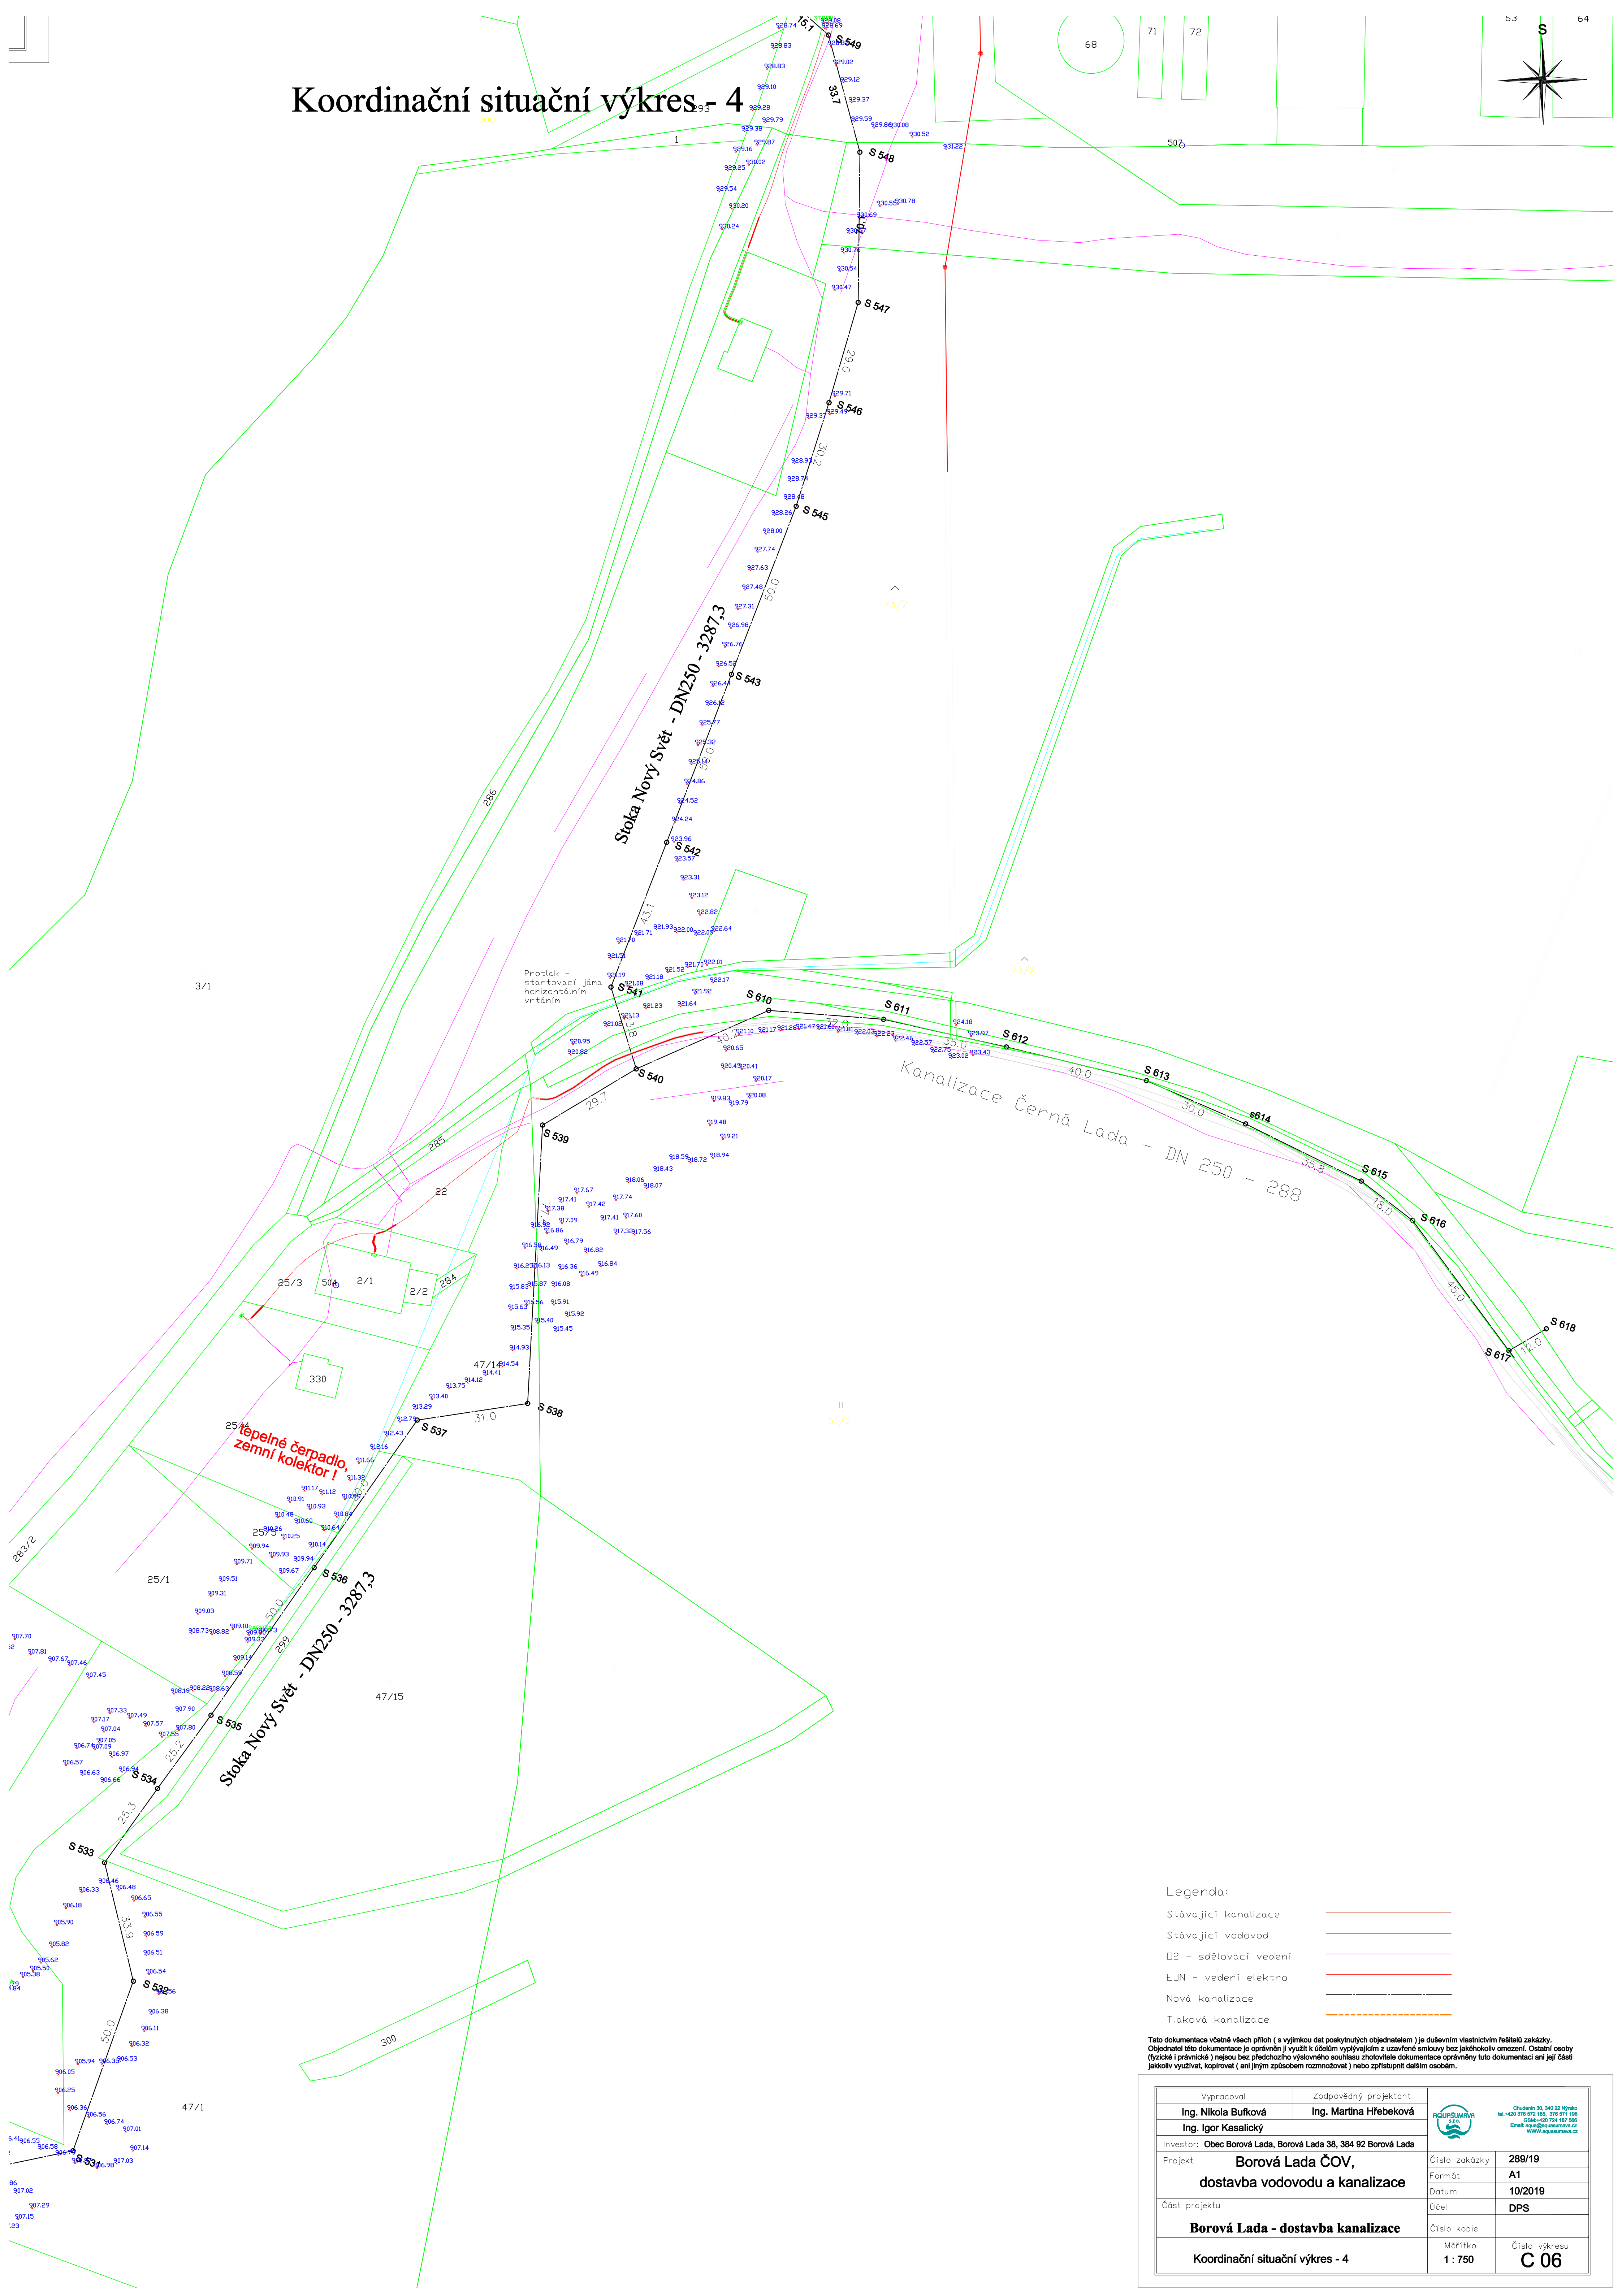

Stávající kanalizace	
Stávající vodovod	
O2 - sdělovací vedení	
EDN - vedení elektro	
Nová kanalizace	
Tlaková kanalizace	

AQUASUMAVA
S.R.O.

Chudenín 30, 340 22 Nýrsko
tel. +420 378 572 185, 378 571 198
GSM: +420 724 187 566
Email: aqua@aquasumava.cz
WWW.aquasumava.cz

Vypracoval Ing. Nikola Buřková Ing. Igor Kasalický		Zodpovědný projektant Ing. Martina Hřebeková		 Chudčín 10, 340 22 Nepela tel.+420 739 572 186, 378 011 186 GSM+420 724 187 586 Email: aquasuseni@aquasuseni.cz WWW.aquasuseni.cz
Investor: Obec Borová Lada, Borová Lada 38, 384 92 Borová Lada				
Projekt	Borová Lada ČOV, dostavba vodovodu a kanalizace			Číslo zakázky 289/19
				Formát A1
				Datum 10/2019
Část projektu				Účel DPS
Borová Lada - dostavba kanalizace				
Číslo kopie				Číslo výkresu
Měřítka 1 : 750				C 06
Koordinační situační výkres - 4				