


Koordinační situační výkres - 5

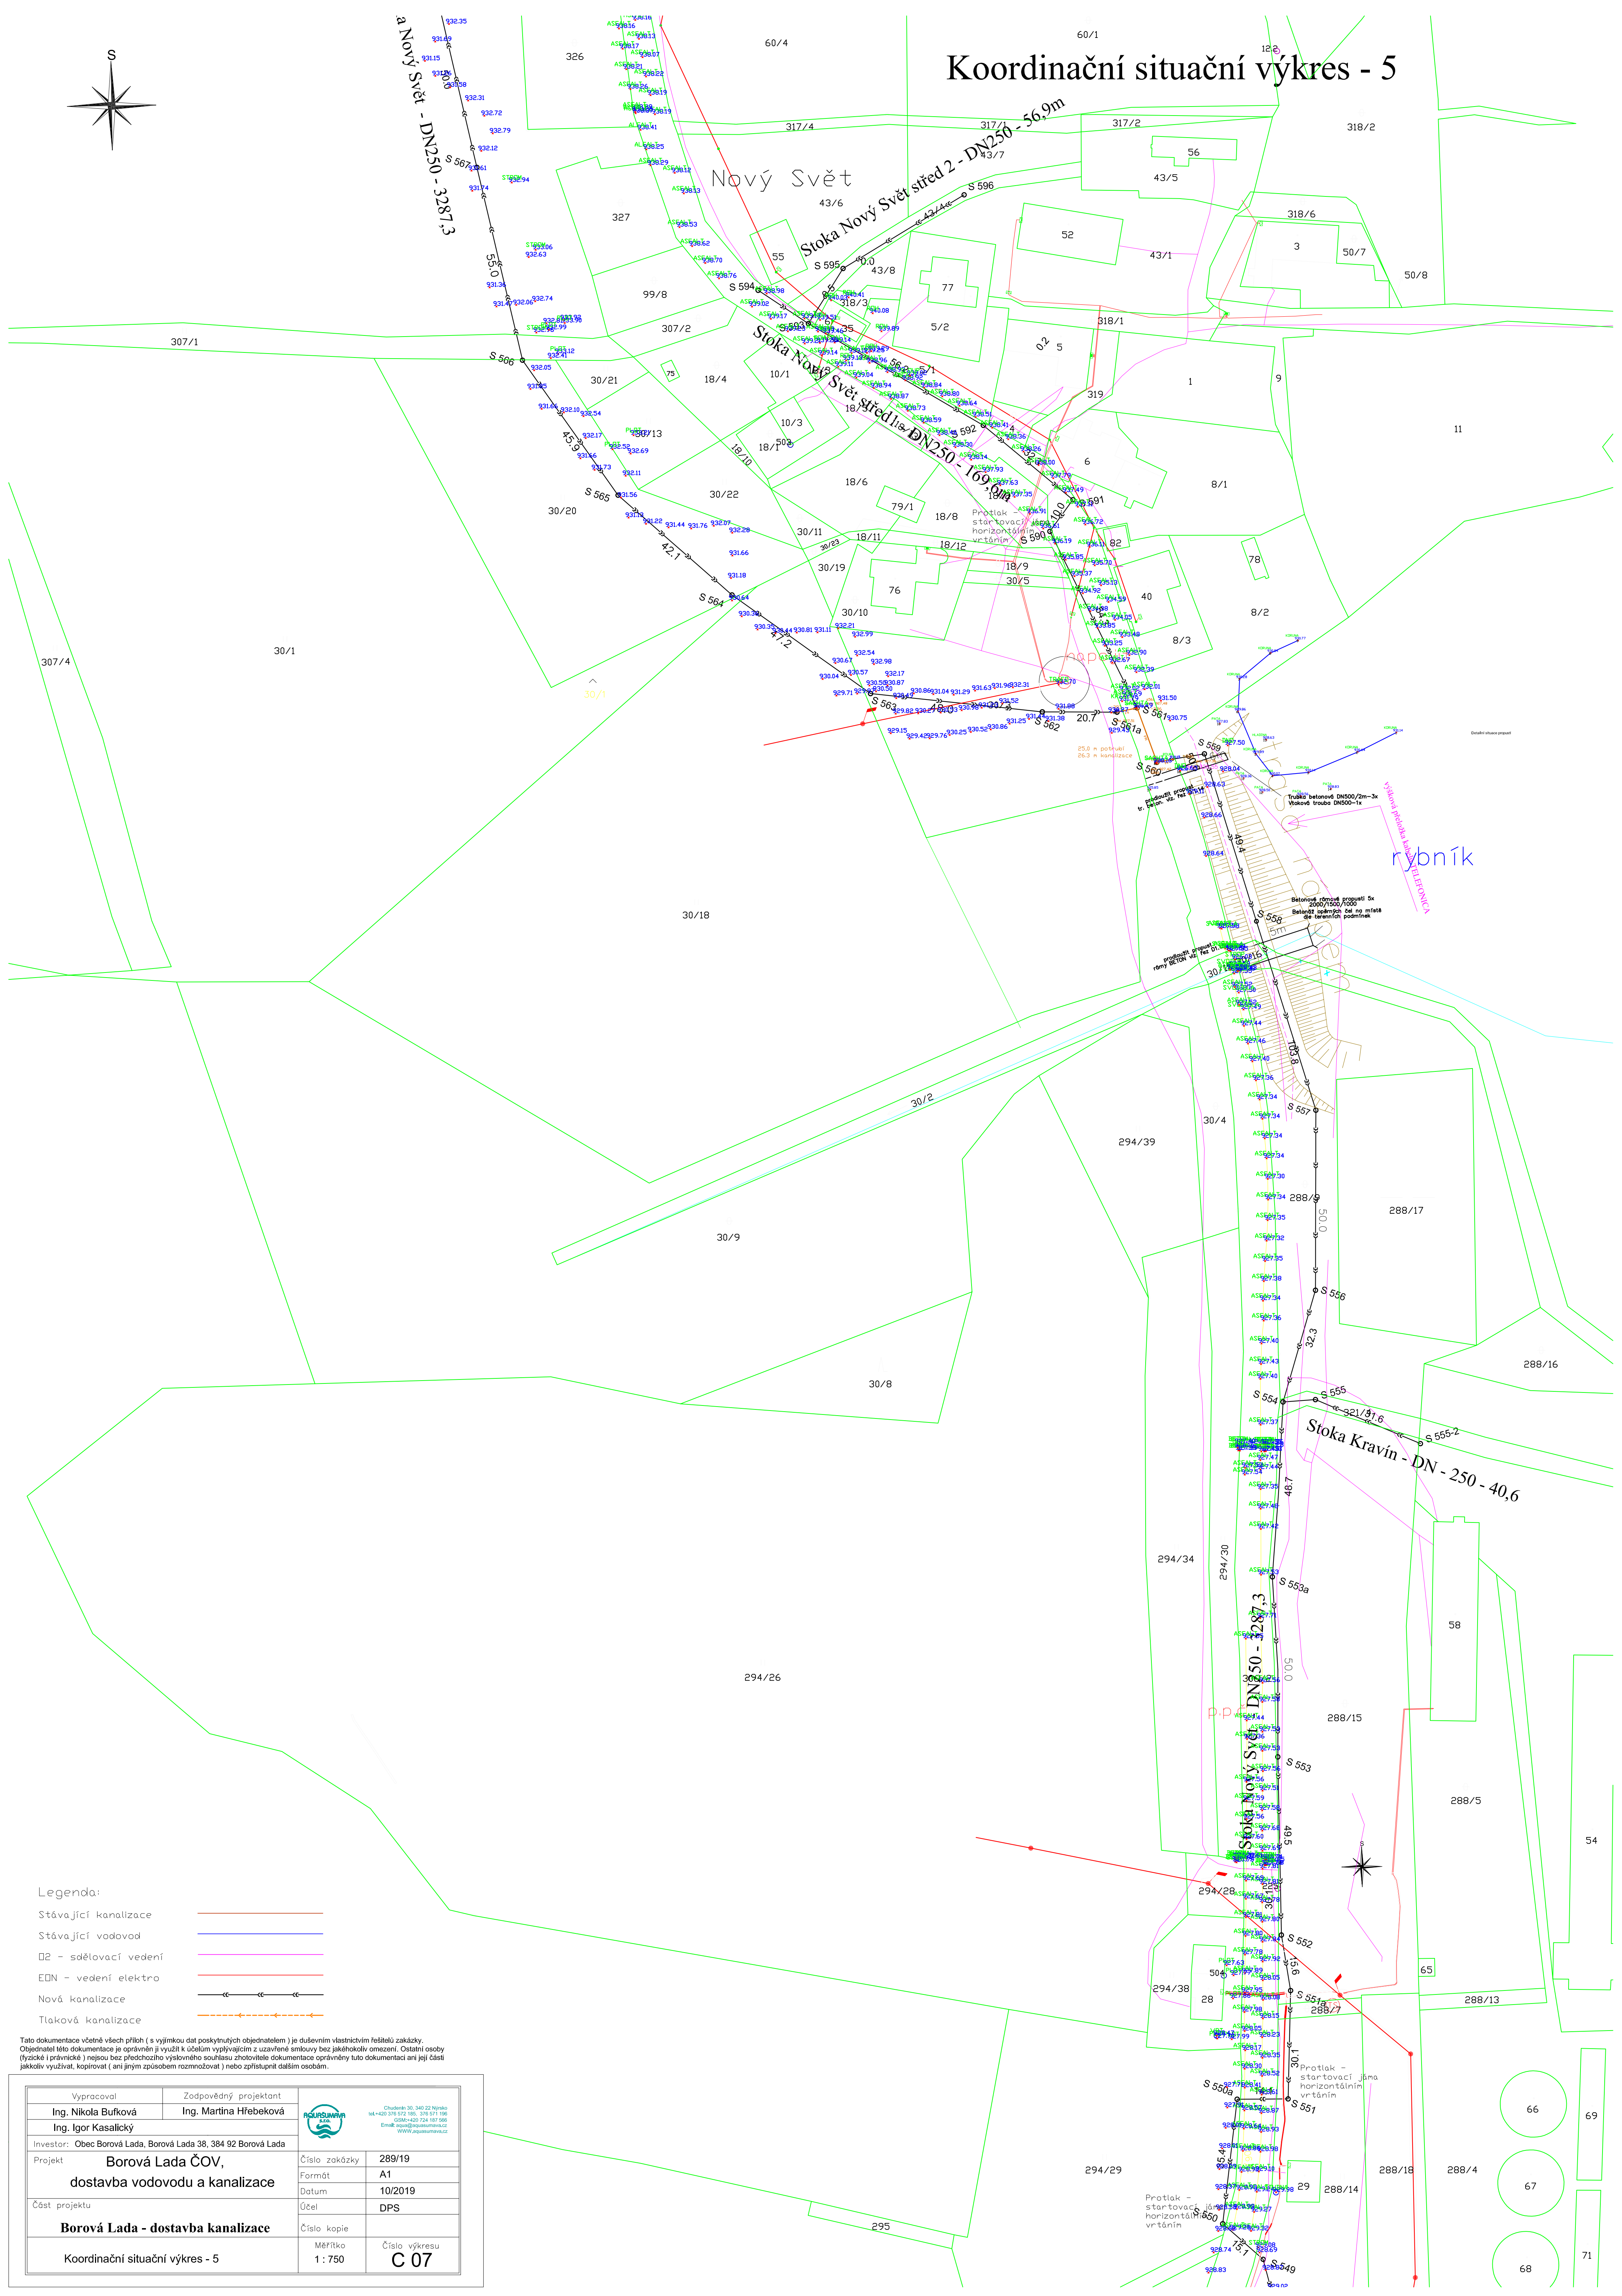

Legenda:

- Stávající kanalizace
- Stávající vodovod
- Ø2 - sdělovací vedení
- EDN - vedení elektro
- Nová kanalizace
- Tlaková kanalizace

Tato dokumentace včetně všech příloh (s výjimkou dat poskytnutých objednatелеm) je duševním vlastnictvím řešitelů zakázky. Objednatel této dokumentace je oprávněn ji využít k účelům vyplývajícím z uzavřené smlouvy bez jakéhokoli omezení. Ostatní osoby (fyzické i právnické) nejsou bez předchozího výslovného souhlasu zhotovitele dokumentace oprávněny tuto dokumentaci ani její části jakkoliv využívat, kopírovat (ani jiným způsobem rozmnožovat) nebo zpřístupnit dalším osobám.

Vypracoval		Zodpovědný projektant			Chudersko 30, 340 22 Nýrkov tel +420 376 572 146, 376 571 196 GSM +420 724 187 566 Email: aqua@aquasumma.cz WWW.aquasumma.cz	
Ing. Nikola Buřková		Ing. Martina Hřebeková				
Ing. Igor Kasalický						
Investor: Obec Borová Lada, Borová Lada 38, 384 92 Borová Lada						
Projekt		Borová Lada ČOV, dostavba vodovodu a kanalizace			Číslo zakázky	289/19
					Formát	A1
					Datum	10/2019
Část projektu					Účel	DPS
		Borová Lada - dostavba kanalizace			Číslo kopie	
					Měřítko	Číslo výkresu
Koordinační situační výkres - 5					1 : 750	C 07