


# Koordinační situační výkres - 6

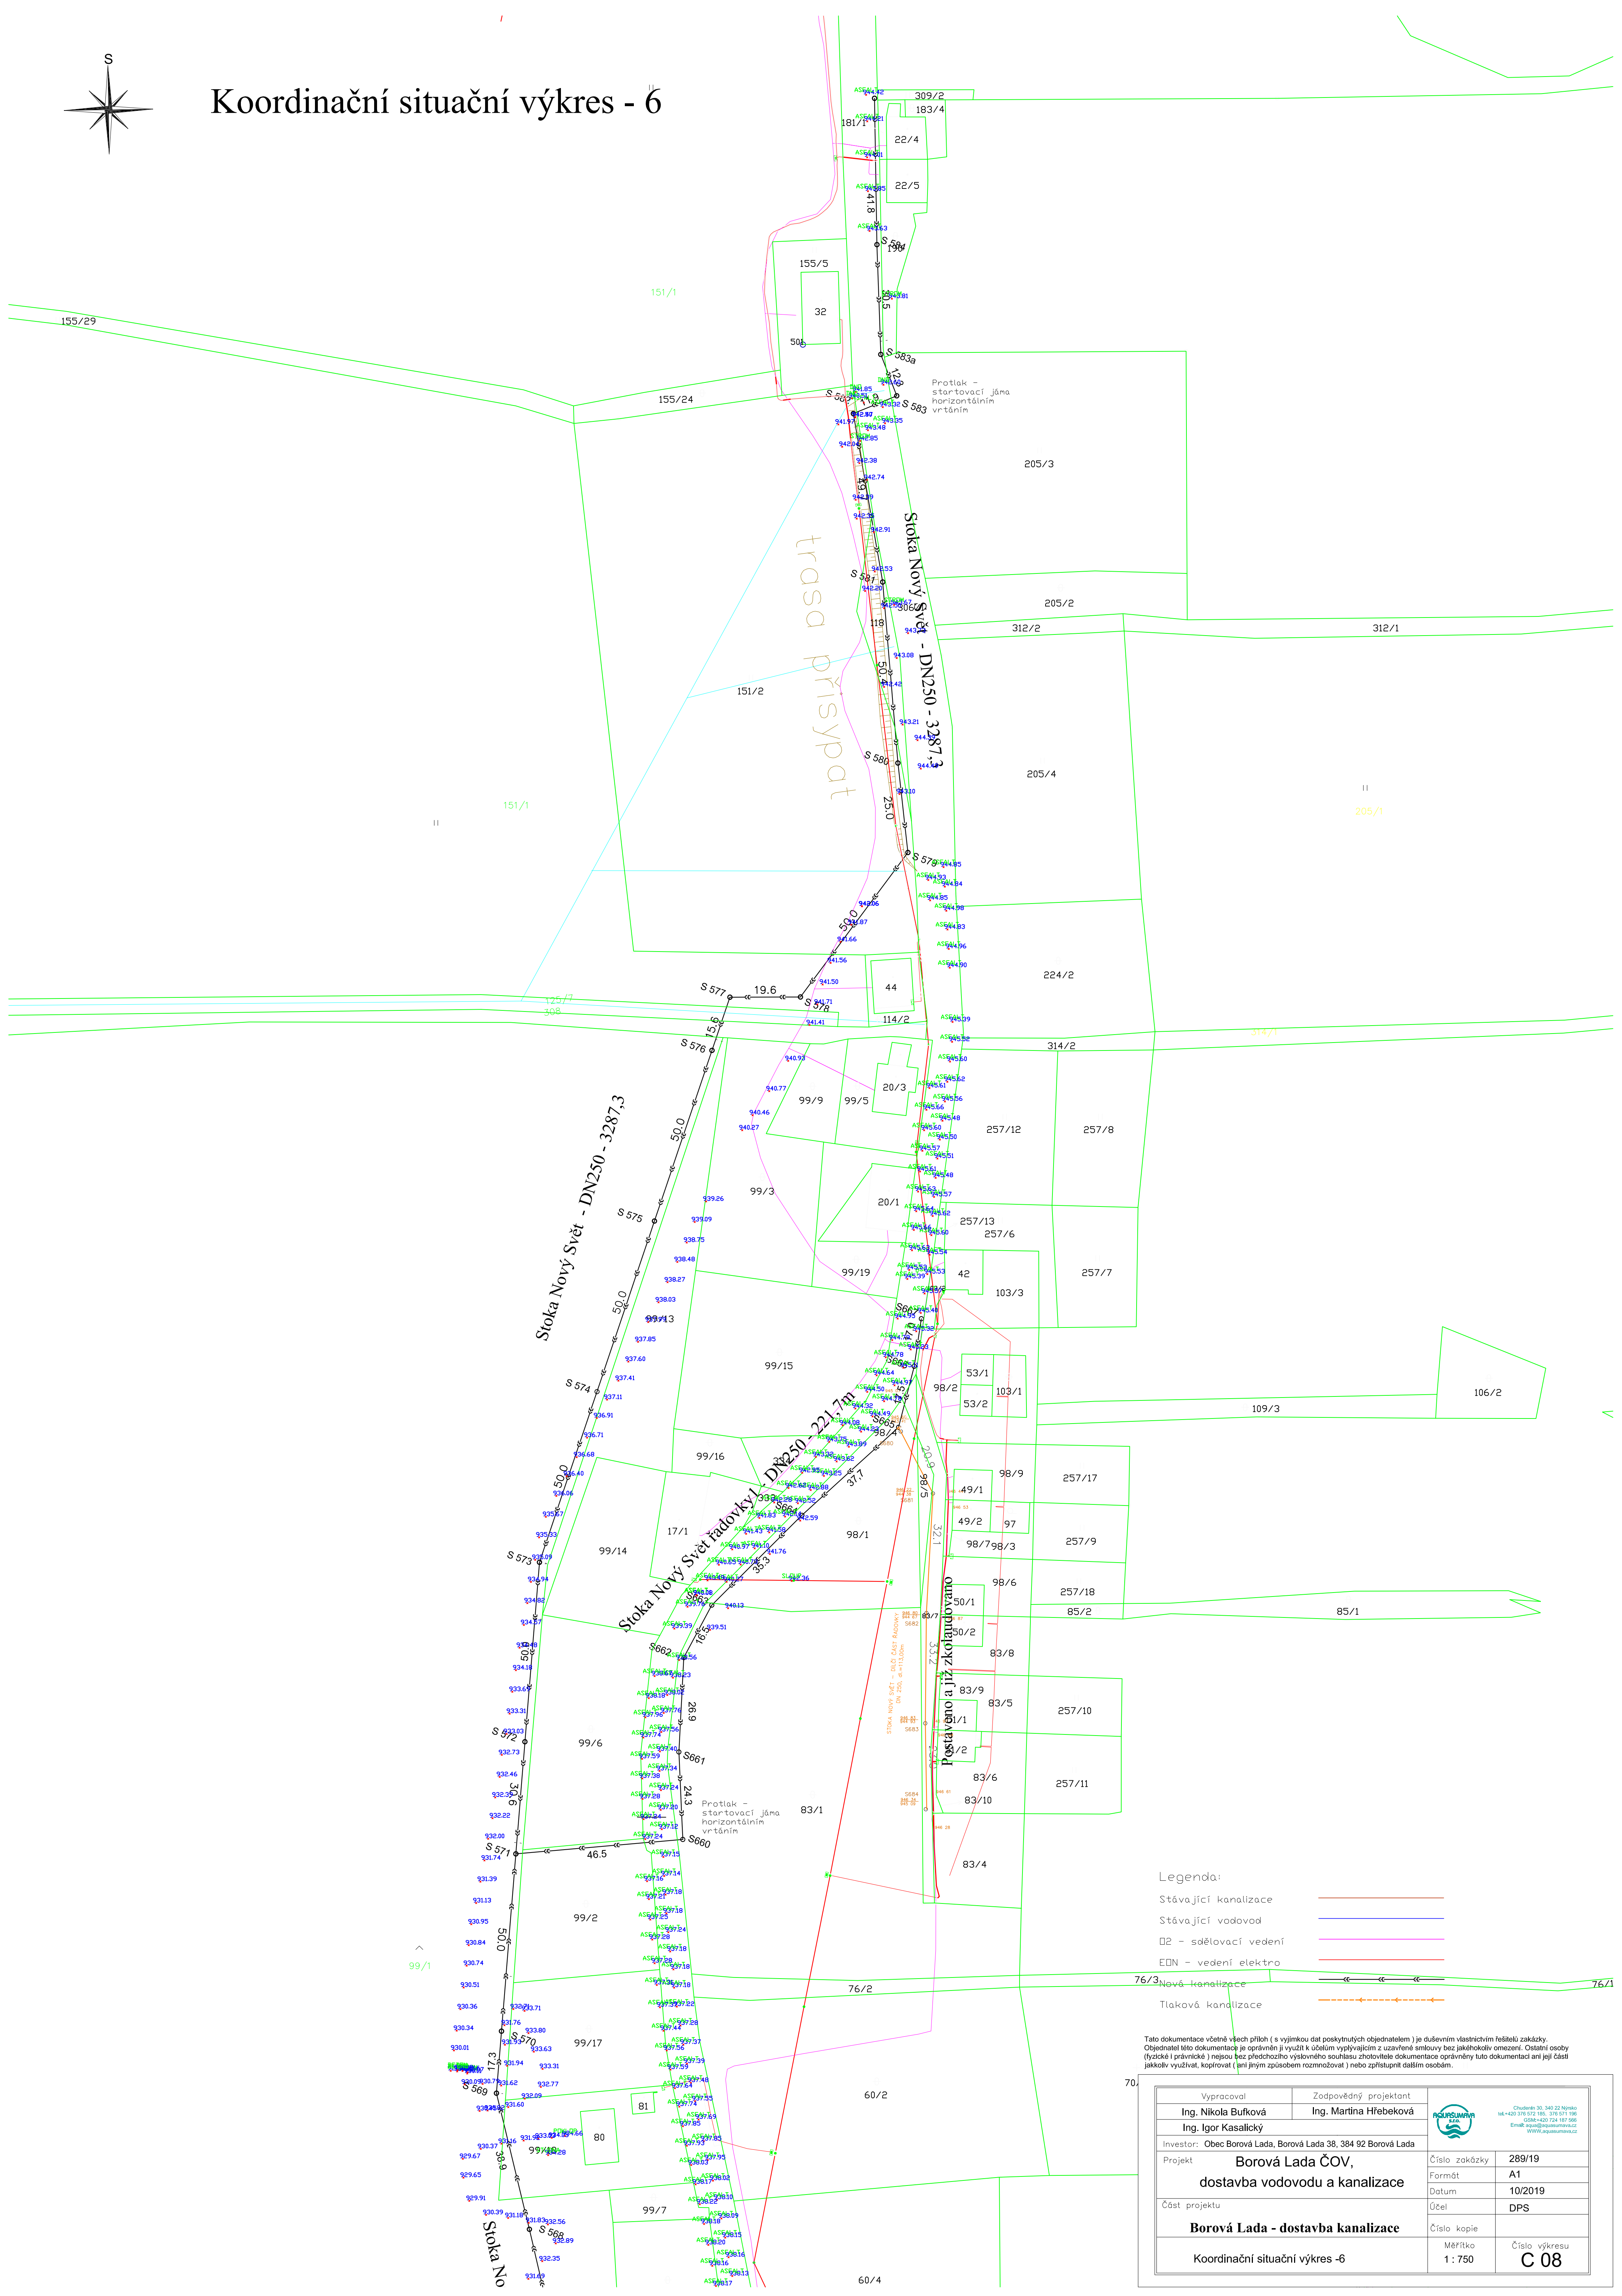

### Legenda:

- Stávající kanalizace
- Stávající vodovod
- Ø2 - sdělovací vedení
- EDN - vedení elektro
- Nová kanalizace
- Tlaková kanalizace

Tato dokumentace včetně všech příloh (s výjimkou dat poskytnutých objednatелеm) je duševním vlastnictvím řešitele zakázky. Objednatel této dokumentace je oprávněn ji využívat k účelům vyplývajícím z uzavřené smlouvy bez jakýchkoli omezení. Ostatní osoby (fyzické i právnické) nejsou bez předchozího výslovného souhlasu zhotovitele dokumentace oprávněny tuto dokumentaci ani její části jakkoliv využívat, kopírovat (ani jiným způsobem rozmnožovat) nebo zpřístupnit dalším osobám.

|                                                                |                                                    |                        |               |               |
|----------------------------------------------------------------|----------------------------------------------------|------------------------|---------------|---------------|
| Vypracoval                                                     |                                                    | Zodpovědný projektant  |               |               |
| Ing. Nikola Buřková                                            |                                                    | Ing. Martina Hřebeková |               |               |
| Ing. Igor Kasalický                                            |                                                    |                        |               |               |
| Investor: Obec Borová Lada, Borová Lada 38, 384 92 Borová Lada |                                                    |                        |               |               |
| Projekt                                                        | Borová Lada ČOV,<br>dostavba vodovodu a kanalizace |                        | Číslo zakázky | 289/19        |
|                                                                |                                                    |                        | Formát        | A1            |
| Část projektu                                                  | Borová Lada - dostavba kanalizace                  |                        | Datum         | 10/2019       |
|                                                                |                                                    |                        | Účel          | DPS           |
| Koordinační situační výkres - 6                                |                                                    |                        | Číslo kopie   |               |
|                                                                |                                                    |                        | Měřítko       | Číslo výkresu |
|                                                                |                                                    |                        | 1 : 750       | C 08          |