


SO02.04 Vzorové příčné řezy

1:50

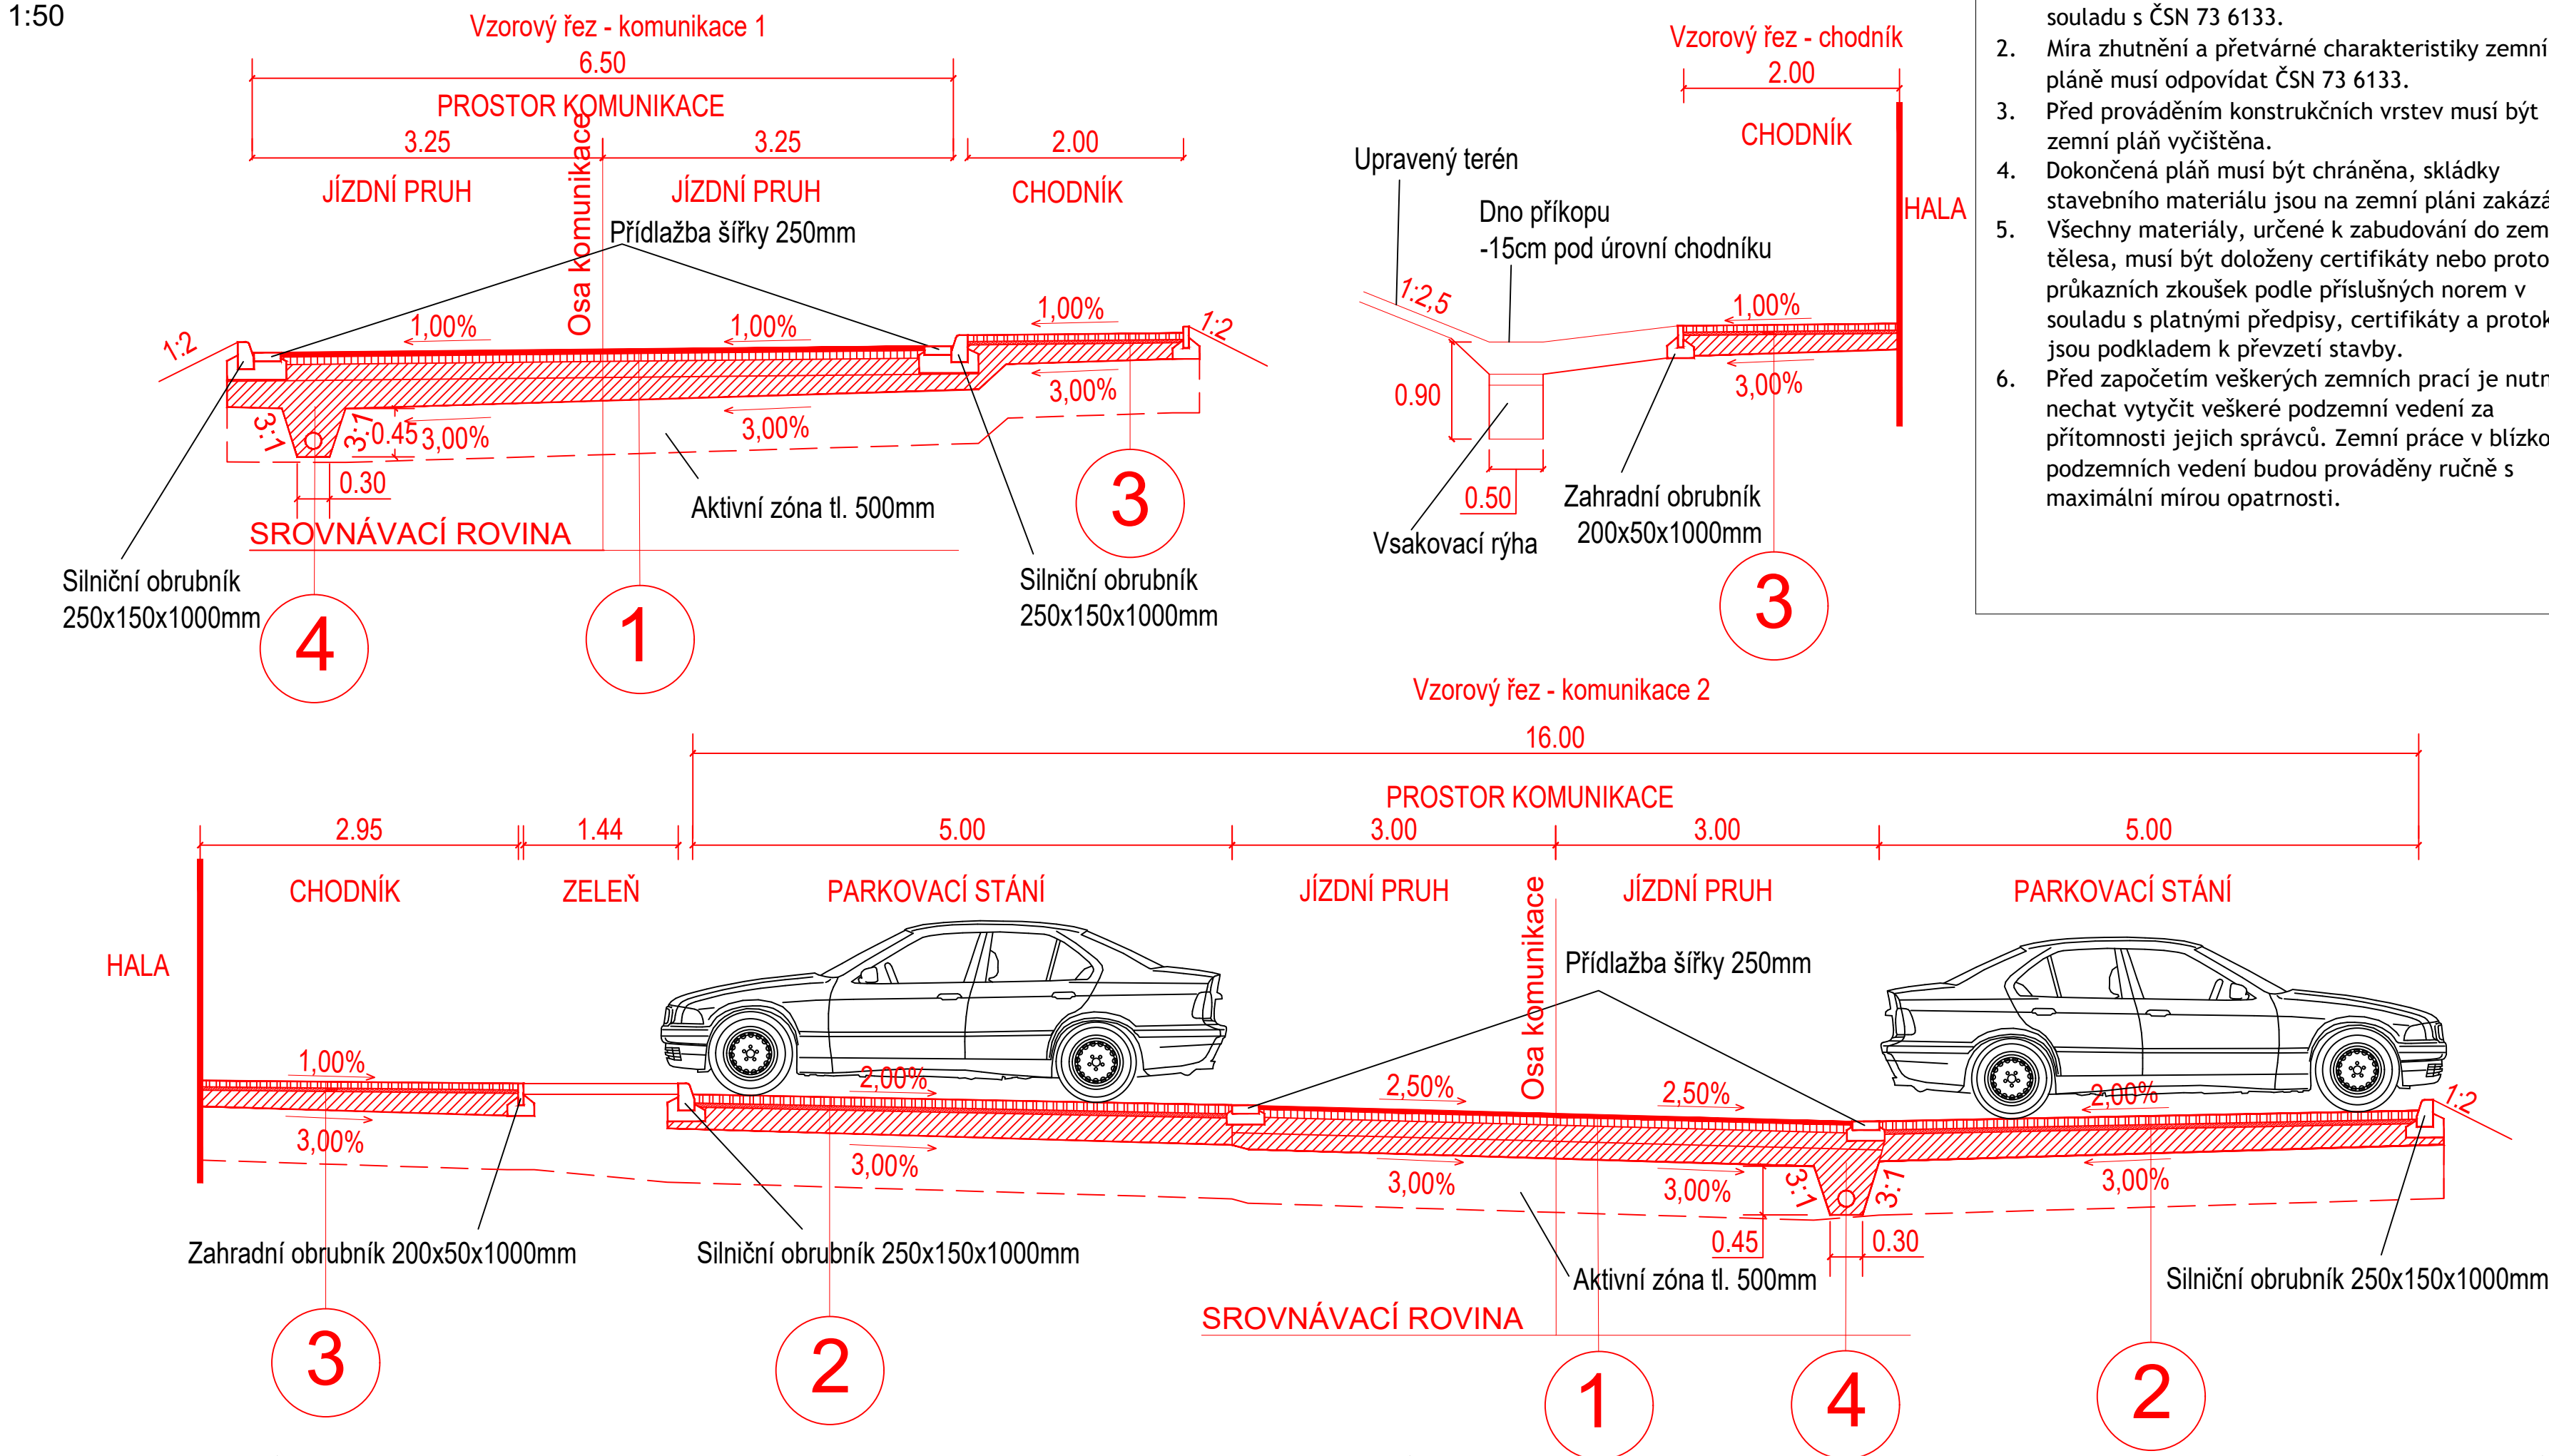

Upozornění:

- Aktivní zóna a zemní pláň musí být prováděny v souladu s ČSN 73 6133.
- Míra zhutnění a přetvárné charakteristiky zemní pláně musí odpovídat ČSN 73 6133.
- Před prováděním konstrukčních vrstev musí být zemní pláň vyčištěna.
- Dokončená pláň musí být chráněna, skládky stavebního materiálu jsou na zemní pláni zakázány.
- Všechny materiály, určené k zabudování do zemního tělesa, musí být doloženy certifikáty nebo protokoly průkazních zkoušek podle příslušných norem v souladu s platnými předpisy, certifikáty a protokoly jsou podkladem k převzetí stavby.
- Před započítím veškerých zemních prací je nutno nechat vytyčit veškeré podzemní vedení za přítomnosti jejich správců. Zemní práce v blízkosti podzemních vedení budou prováděny ručně s maximální mírou opatrnosti.

Konstrukční vrstvy vozovky:

1)	Skladba dle TP170 D1-N-2-PIII-TDZ V			
	Asfaltový beton pro brusné vrstvy	ACO11	40mm	ČSN EN 13108-1
	Spojovací postřik	PS	0,7kg/m ²	ČSN 73 6129
	Asfaltový beton pro podkladní vrstvy	ACP16+	70mm	ČSN EN 13108-1
	Infiltrační postřik	IS	1,0kg/m ²	ČSN 73 6129
	Štěrkokodrt'	ŠD _A	150mm	ČSN 73 6126-1
	Štěrkokodrt'	ŠD _B	150mm	ČSN 73 6126-1
	CELKEM		410mm	

Na zemní pláni - $E_{def,z}$ = min. 45MPa
Na první podkladní vrstvě ŠD - $E_{def,z}$ = 70MPa
Na druhé podkladní vrstvě ŠD - $E_{def,z}$ = 100MPa

2)	Skladba dle TP170 D2-D-1-PIII-TDZ VI			
	Betonová dlažba	DL	80mm	ČSN 73 6131
	Lože z drti frakce 4/8	L	40mm	ČSN 73 6126-1
	Štěrkokodrt'	ŠD _B	200mm	ČSN 73 6126-1
	CELKEM		320mm	

Na zemní pláni - $E_{def,z}$ = min. 45MPa
Na podkladní vrstvě ŠD - $E_{def,z}$ = 80MPa

3)	Skladba dle TP170 D2-D-1-PII-TDZ CH			
	Betonová dlažba	DL	60mm	ČSN 73 6131
	Lože z drti frakce 4/8	L	30mm	ČSN 73 6126-1
	Štěrkokodrt'	ŠD _B	150mm	ČSN 73 6126-1
	CELKEM		240mm	

Na zemní pláni - $E_{def,z}$ = 45MPa
Na podkladní vrstvě ŠD - $E_{def,z}$ = 70MPa

- Prostupná vrstva rýhy - kamenivo fr. 32/63, f2
- Obsyp drenáže kamenivem (fr. 8-16, f2 příp. 8-32) do výšky 80-100mm nad povrch drenážního potrubí
- Podélná drenáž PE DN150 kruhového tvaru s perforací 360°, pevnost SN8
- Štěrkopískové lože (fr. 0-22) tl. 100mm
- Filtrační geotextilie - tl. při zatížení 2KPa - 2,5mm, plošná hmotnost 190g/m², propustnost 37x10⁻⁴ m/s, odolnost vůči proražení max. 17mm, pevnost v tahu podélná 12kN/m, kamenivo v souladu s ČSN EN 13286

POZNÁMKA 1

- Požadavky na obrubníky dle ČSN EN 1340 PRO:
- Odolnost proti povětrnostním vlivům (zmrazování/rozmrazování)
 - Odloučený materiál po 100 zmrazovacích cyklech ≤ 1,0kg/m²;
- Odolnost proti obruš
 - Ztráta objemu obruš ≤ 18000 mm³ / 5000 mm²
- Pevnost betonu (pevnost v ohybu)
 - >3,5 MPa
- Rozměrová přesnost (délka/šířka/výška)
 - ±5 mm, ±3 mm, ±5 mm
- Požadavek na betonové lože C20/25 nXF3 dle TKP 18

POZNÁMKA 2

- Varovný pás / reliéfní dlažba
- Použitý materiál musí vyhovovat nařízení vlády č. 163/2002 Sb. a příslušným tech. návodům TZÚS 12.03.04: prvky pro varovné pásy

TŘÍDA "3", Označení zkušební metody "A"dle TAB. 2.2

TŘÍDA "4", Označení "I"dle TAB. 4

TŘÍDA "1", Označení "S"dle TAB. 3

