


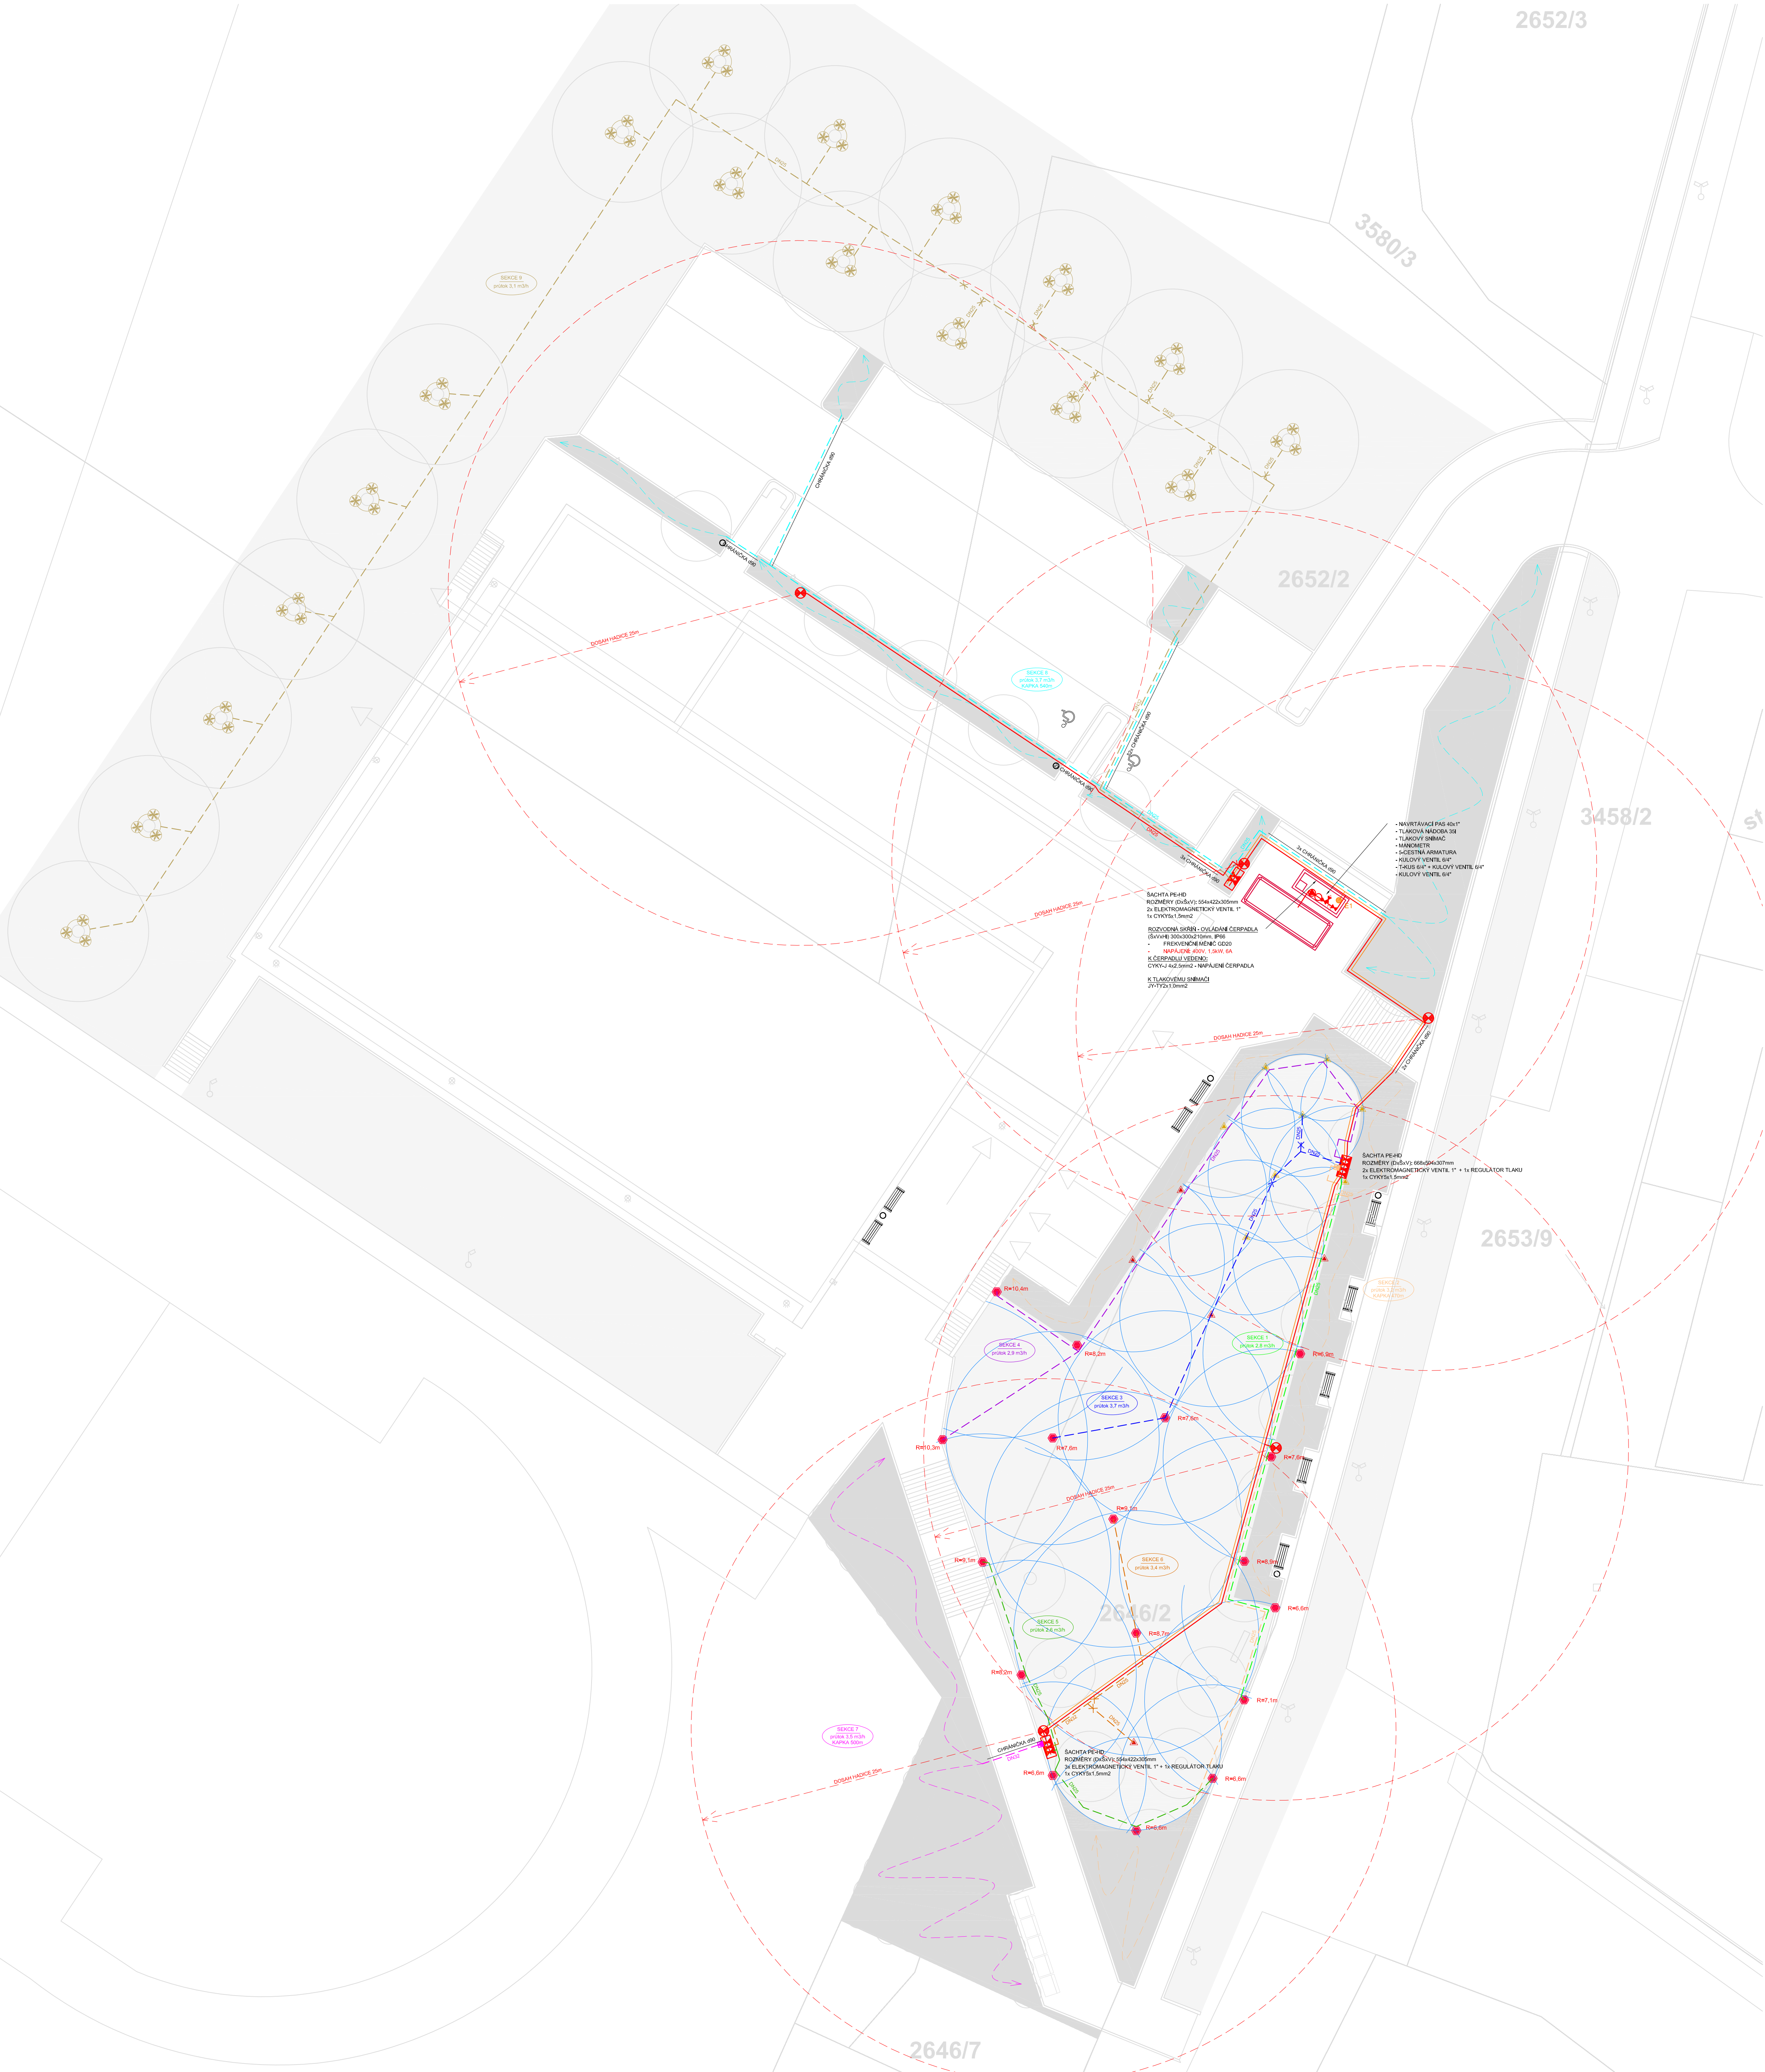

LEGENDA ZÁVLAH:

HLAVNÍ SESTAVA ZÁVLAH:

- KULOVÝ VENTIL KV5/4"
- FILTR 5/4"
- KULOVÝ VENTIL KV5/4"
- ZPĚTNÁ KLAPKA 5/4"
- ODBOČKA PRO VYPLOUŠTENÍ - KULOVÝ VENTIL KV1"

NAPOJOVACÍ BOD ZÁVLAH (ELEKTRO) - PŘÍVEDENÝ OVL. KABELY OD OVL. JEDNOTKY ZÁVLAH

RYCHLOSPJOJNÝ VENTIL V ŠACHTICI ROZMĚRY: 270/350/PŘ x 254V mm
...ODBER VODY HADICI + MOŽNOST NÁPOJENÍ TLAKOVÉHO VZDUCHU PRO ODVODNĚNÍ "PROFUKEM"

ELEKTRONICKÁ MODULÁRNÍ OVLÁDACÍ JEDNOTKA 230V/24V AC: 4-22 SEKCI
NAPÁJENÍ: 230V AC, 0,2A-50-60Hz, VÝSTUP: 24V AC, 1A

DRÁTOVÉ ČIDLO SRÁŽEK
- UMÍSTĚNÍ ČIDLA DLE KONKRÉTNÍ SITUACE

HLAVNÍ ŘÁD - PE-HD 40x2,4 DN32; PN10
VEDENO V HLOUBCE 300mm

SEKČNÍ POTRUBÍ - PE-MD SOFT 40x2,4 DN32 / PE-MD SOFT 32x2,0 DN25; PN8
VEDENO V HLOUBCE 300mm

ZMĚNA DIMENZE (DN) POTRUBÍ

OVL. KABELY ZÁVLAH - KABELY VEDENÝ SPOLEČNĚ SE ZÁVLACHOVÝM POTRUBÍM
KABELY ČYKY „x1,5mm2

SCHEMATICKÉ VEDENÍ KAPKOVÉ ZÁVLAHY

ZAVLAŽOVACÍ TUBUS, V=45,7cm, Ø = 10,2cm

REGULÁTOR TLAKU

ELEKTROMAGNETICKÉ VENTILY: 1" (PŘÍMĚÚHLOVÉ NÁPOJENÍ)
V PLASTOVÉ ŠACHTICI, ROZMĚRY: 6860 x 5035 x 307V mm

ELEKTROMAGNETICKÉ VENTILY: 1" (PŘÍMĚÚHLOVÉ NÁPOJENÍ)
V PLASTOVÉ ŠACHTICI, ROZMĚRY: 5540 x 4225 x 305V mm

TĚLO VÝSUVNÉHO ROZPRAŠOVACÍHO 1/2" POSTŘIKOVAČE SE ZPĚTNÝM VENTILEM, VÝŠKA VÝSUVU 10cm
DOSTŘÍK 5,2-7,3m

TĚLO VÝSUVNÉHO ROZPRAŠOVACÍHO 1/2" POSTŘIKOVAČE SE ZPĚTNÝM VENTILEM, VÝŠKA VÝSUVU 10cm
DOSTŘÍK 4,0-5,5m

VÝSUVNÝ ROTAČNÍ 3/4" POSTŘIKOVAČ SE ZPĚTNÝM VENTILEM, VÝŠKA VÝSUVU 10cm
POLOMĚRU DOSTŘÍKU

POLOMĚR DOSTŘÍKU

ČÍSLO SEKCE
PRŮTOK SEKCE

ČÍSLO SEKCE
PRŮTOK SEKCE
POČET METRU KAPKOVACÍHO POTRUBÍ

ZDROJ VODY:
POŽADOVANÉ PARAMETRY ZDROJE VODY:
Qmax=3,7m3/h PŘI H=55m - HYDRODYNAMICKÝ TLAK

VEŠKERÉ POTRUBÍ ZÁVLAH JE VEDENO V HLOUBCE 300mm
- JEDNÁ SE O MĚLCE ULOŽENÝ LETNÍ VODOVOD
- JE NEZBYTNÉ TENTO SYSTÉM NA ZIMNÍ OBDOBÍ DOKONALE ODVODNIT!

TENTO VÝKRES JE OCHRÁNĚN AUTORSKOU PRÁVÍ

S
± 0,000 = 196,300 m.n.m.

PROJEKT PRŮJEKT:
SPORTOVNÍ HALA LYSÁ NAD LABEM
LYSÁ NAD LABEM, KATASTRÁLNÍ ÚZEMÍ LYSÁ NAD LABEM

AKTIVITA (ČÍSLO):
MĚSTO LYSÁ NAD LABEM
Hlavní město 25, 288 22 Lysá nad Labem, IČO: 00029460, DIČ: CZ00029460

PRACOVNÍ ČÍSLO AUTORIZACE:
JIKA
Štefánikova 101, Hradec Králové 500 02, T: 733 500 871, E: info@jika.cz, W: www.jika.cz

AUTORIZACE PRŮJEKTU AUTORIZOVÁN:
Ing. Jiří Slánský

ZODPOVĚDNÝ PRŮJEKT PRŮJEKTANT: Ing. Jiří Slánský

PRACOVNÍ PRŮJEKTANT: Ing. Alena Šimůnková

PRŮJEKTANT PRŮJEKTANT: Ing. Dominik Jareš

PRŮJEKT PRŮJEKTANT: DPS - Dokumentace pro provedení stavby

PRŮJEKT PRŮJEKTANT: SPORTOVNÍ HALA LYSÁ NAD LABEM

MĚRITELI KALE: 1:200
PRŮJEKT PRŮJEKTANT: 201908015

SITUACE AZS

PRŮJEKT PRŮJEKTANT: SO03.d.02
PRŮJEKT PRŮJEKTANT: 05/2020
PRŮJEKT PRŮJEKTANT: X