


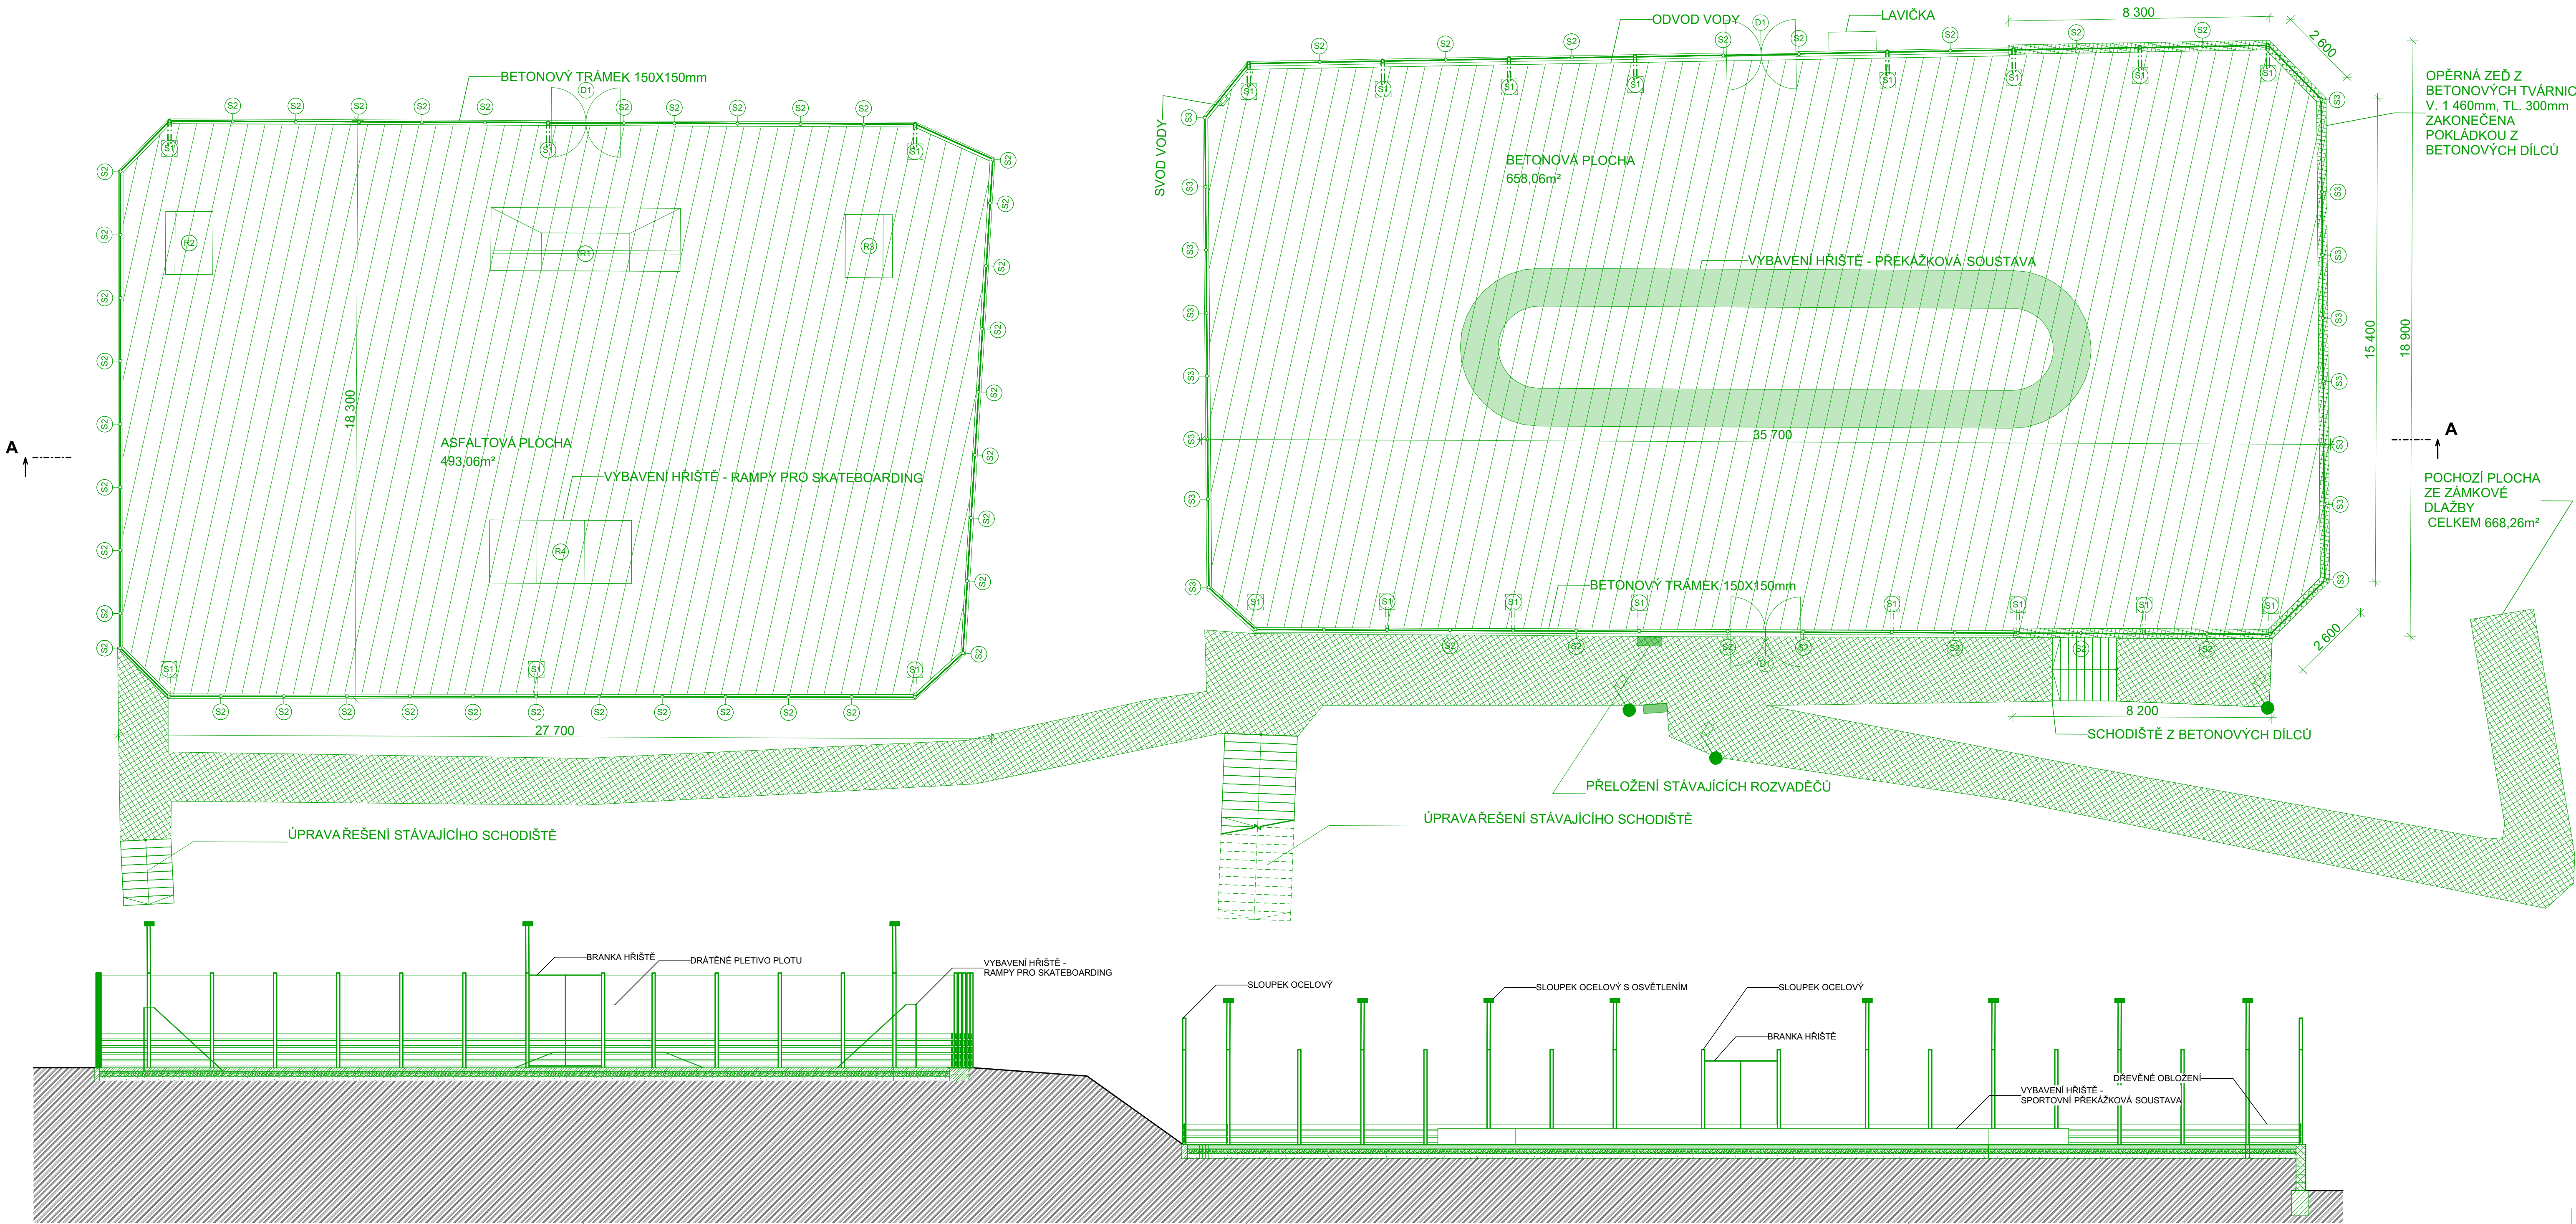

LEGENDA

- KONSTRUKCE DEMOLOVANÉ
- S1 SLOUPEK OCELOVÝ S OSVĚTLENÍM, PRŮMĚR 100mm, VÝŠKA 4300mm 22ks.
- S2 SLOUPEK OCELOVÝ, PRŮMĚR 100mm, VÝŠKA 3 000mm 39ks.
- S3 SLOUPEK OCELOVÝ, PRŮMĚR 100mm, VÝŠKA 4 000mm 16ks.
- R1 R2 R3 VYBAVENÍ HRISTE - RAMPY PRO SKATEBOARDING
- VEŘEJNÉ OSVĚTLENÍ
- STÁVAJÍCÍ ROZVADĚČE - NEDEMOLOVANÉ

- VYBAVENÍ HRISTE JE K URČENO K DEINSTALACI
- SOUČÁSTÍ DEMOLIČNÍCH PRACÍ JE ODSTRANĚNÍ STÁVAJÍCÍCH ZÁKLADŮ A POCHOZÍCH PLOCH HRISTE
- DŘEVĚNÉ OBLOŽENÍ JE TVOŘENO FOŠNAMI 1 900x160x55mm




OPĚRNÁ ZĚD Z BETONOVÝCH TVÁRNIC ZAKONČENA POKLÁDKOU Z BETONOVÝCH DÍLCŮ



VYBAVENÍ HRISTE - PŘEKÁŽKOVÁ SOUSTAVA

POZNÁMKY

- SOUČÁSTÍ DEMOLICE KOUNSTRUKCÍ JE ODSTRANĚNÍ STÁVAJÍCÍCH ZÁKLADŮ A NÁSPŮ.
PŘEDPOKLÁDÁ SE ZÁKLADOVÝ ŽELEZOBETONOVÝ PÁS PRO ZALOŽENÍ VEŠKERÝCH SLOUPKŮ, PODKLADNÍ BETON PRO ZALOŽENÍ OPĚRNÉ STĚNY, NÁSPY POD OBĚMA DESKAMI f=16/32 tl. 180, f= 8/16 tl. 200mm. POVRCHOVÁ VRSTVA JIŽNÍHO HRISTE JE BETONNOVÁ S PRÝŽOVOU PODKLÁDKOU. POVRCHOVÁ VRSTVA SEVERNÍHO HRISTE JE ASFALTOVÁ.

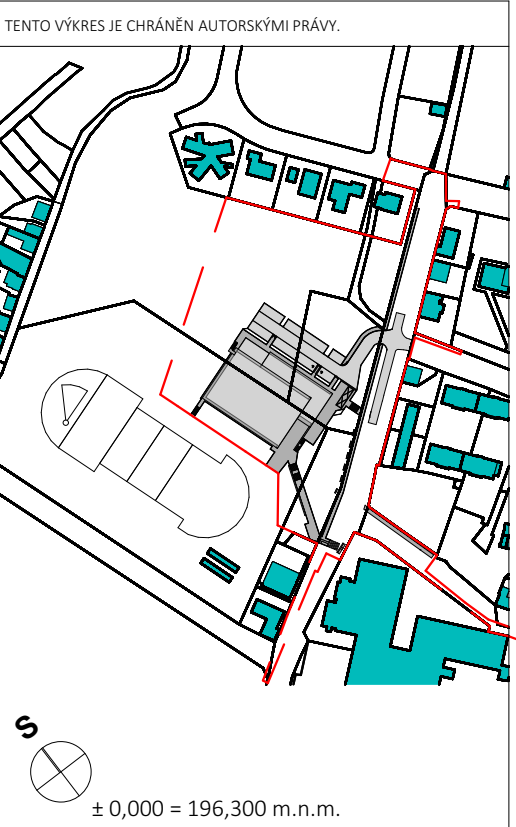

PROJEKT PRŮJEKT
SPORTOVNÍ HALA LYSÁ NAD LABEM
LYSÁ NAD LABEM, KATASTRÁLNÍ ÚZEMÍ LYSÁ NAD LABEM

PROJEKTANT / CLIENT
MĚSTO LYSÁ NAD LABEM
Plzeňská ulice 23, 289 22 Lysá nad Labem, IČO: 00239402, DIČ: CZ00239402

OPRAVOVATEL / OWNER / SUB-CONTRACTOR
JIKAR
Dlouhá 502, Huslík-Krásná 500 03, T: 773 550 373, E: info@jikar.cz, W: www.jikar.cz

AUTORIZACE / AUTHORIZATION

PRŮJEKT / SET

SOPOŘEDNÝ PRŮJEKT / RESPONSIBLE DOCUMENT
Ing. Jiří Šišný

OPRAVOVATEL / OWNER BY
Ing. Lukáš Táborský

KONTROLA / CHECKED BY
Ing. Dominik Jareš

PRŮJEKT / PRŮJEKT
DPS - Dokumentace pro provedení stavby

OPRAVOVATEL / OWNER
SPORTOVNÍ HALA LYSÁ NAD LABEM

MĚRITELNOST / SCALE
1:100

PRŮJEKT / PRŮJEKT
Demolice stávajících hřišť

PRŮJEKT / PRŮJEKT
SO09.03

PRŮJEKT / PRŮJEKT
05/2020

PRŮJEKT / PRŮJEKT
X