



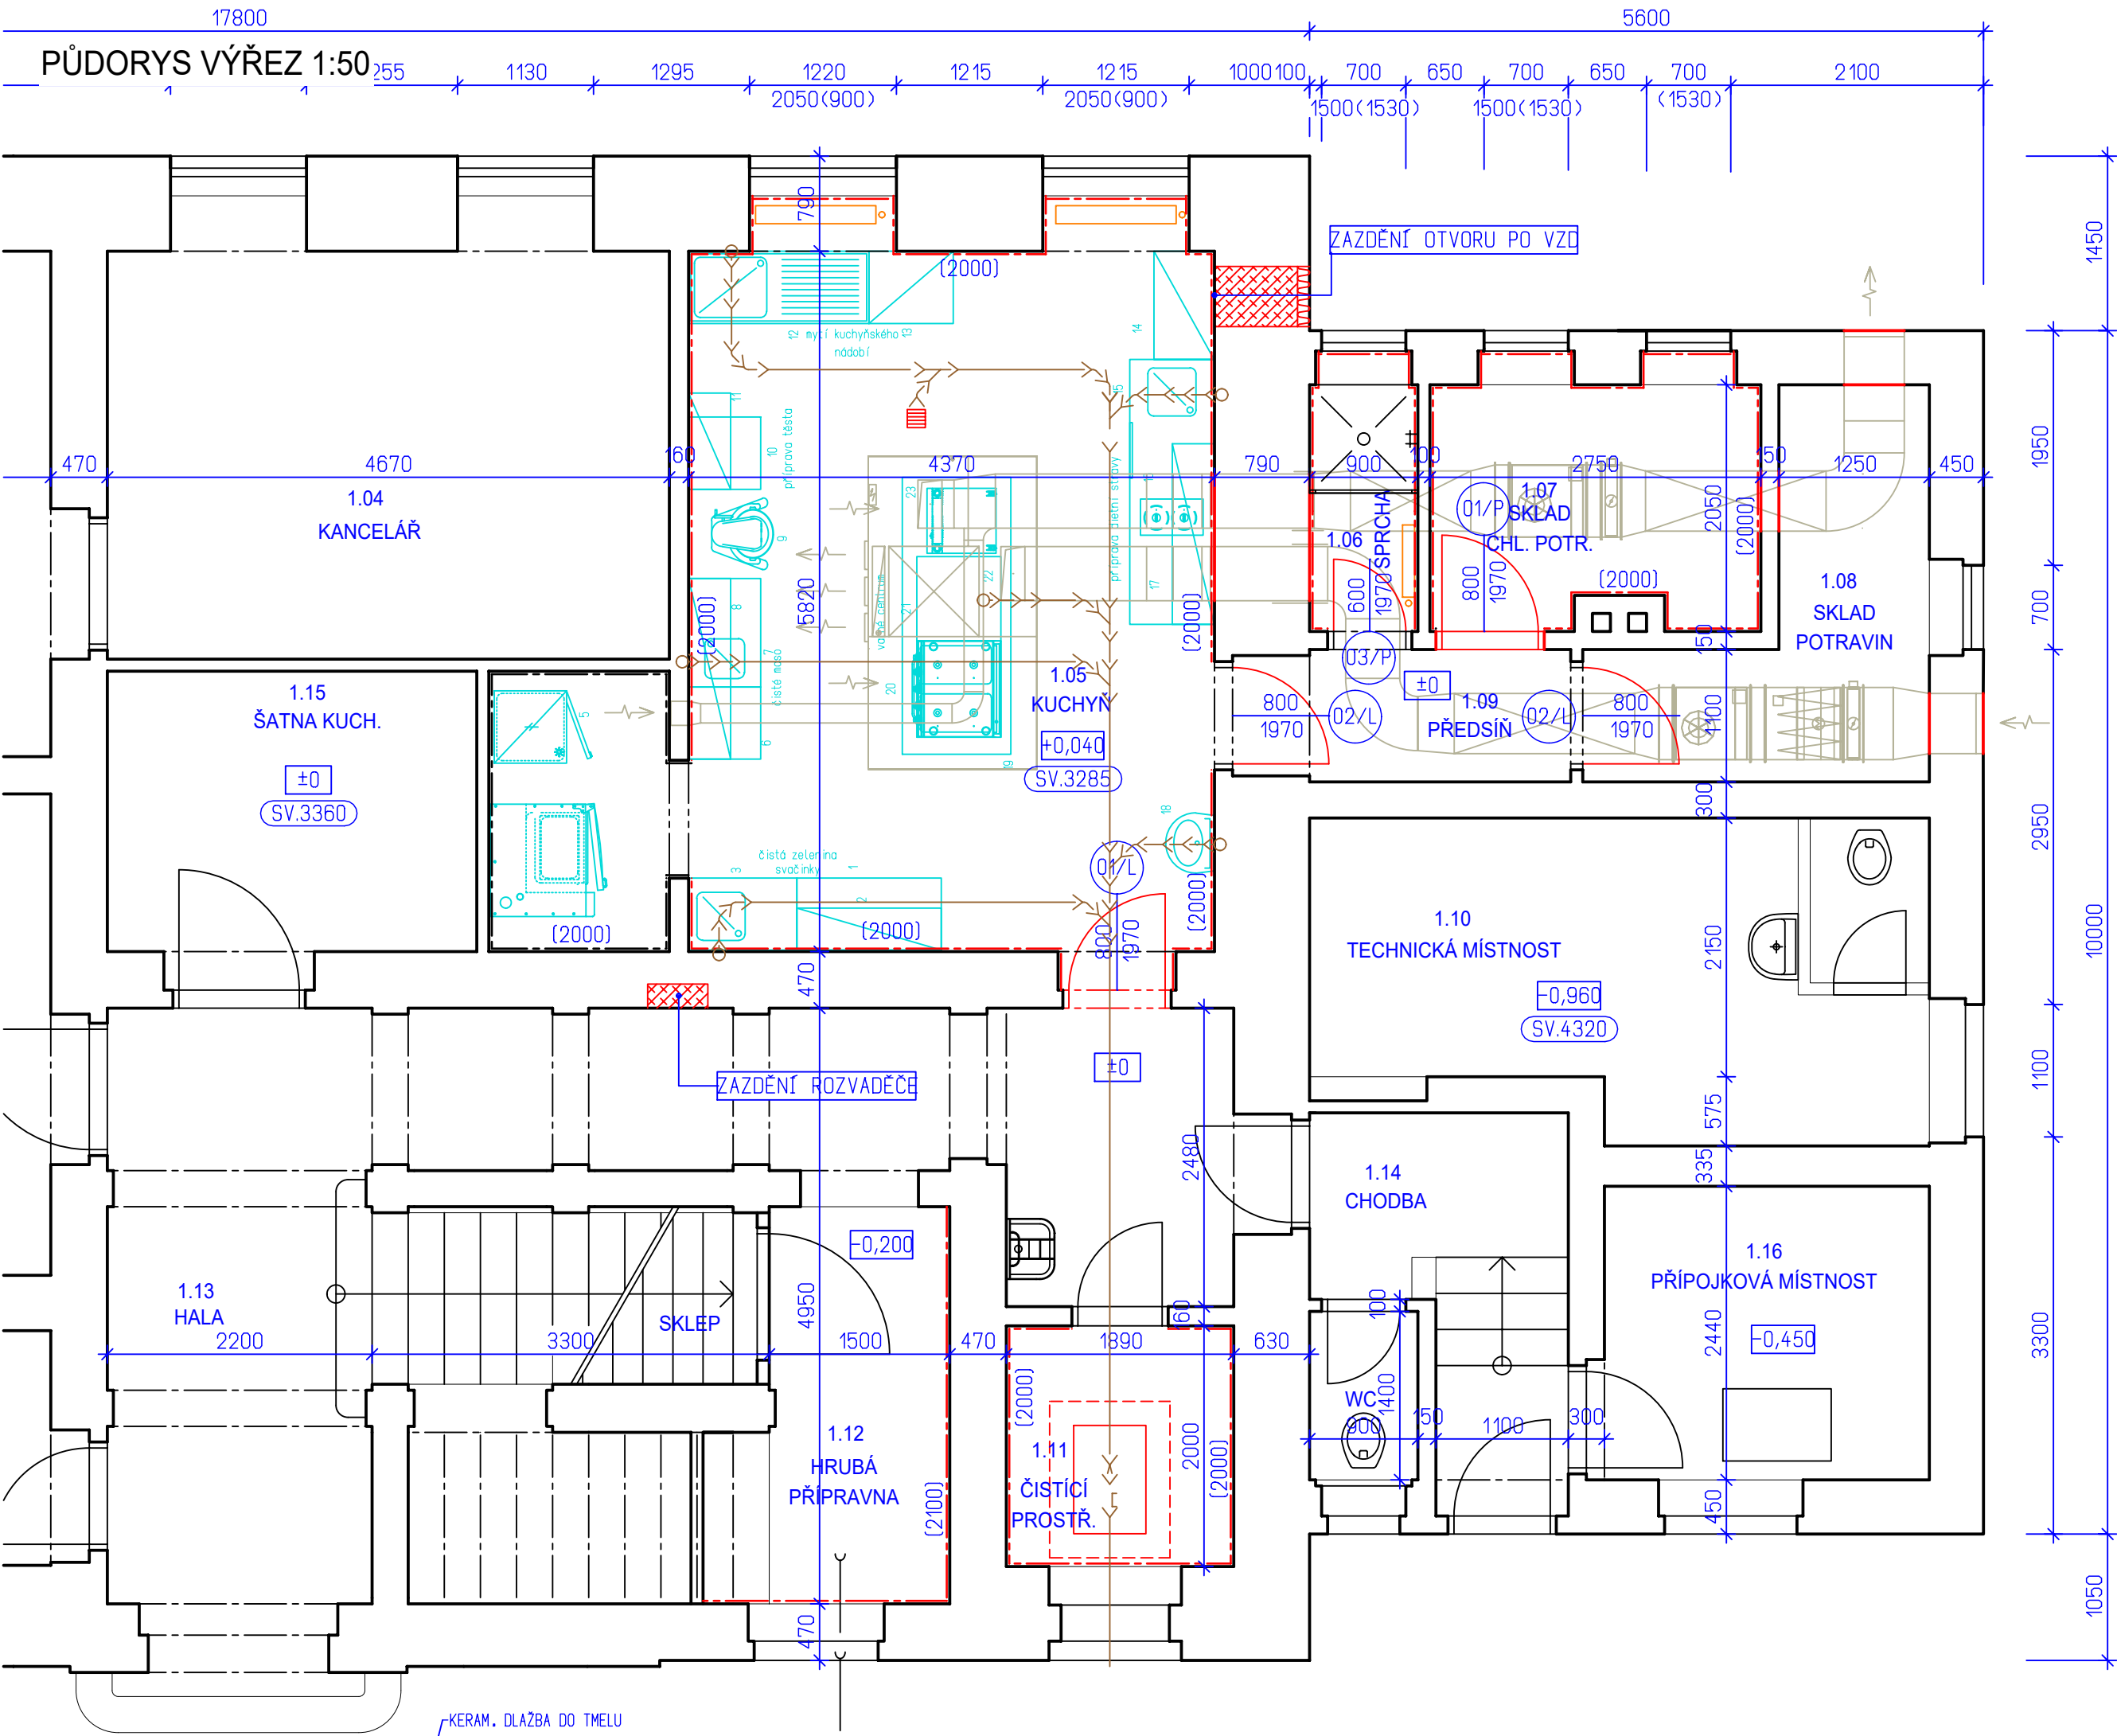

PŮDORYS CELKOVÝ 1:200

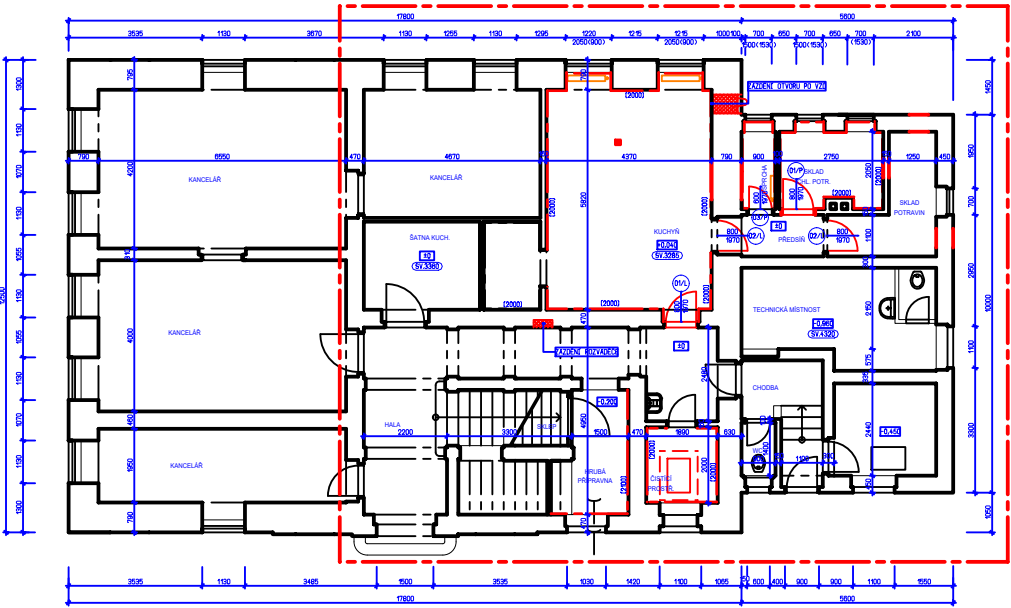


LEGENDA MÍSTNOSTÍ

Ozn.	Název místnosti	PLOCHA [m2]	OBJEM [m3]	OBVOD [m]	VÝŠKA [m]	PODLAHA		STĚNY			STROP	
						TYP	POVRCH	TYP		SOKL	TYP	POVRCH
1.01	KANCELAR	13.12	44.1	17.65	3.36		STAVAJICI		STAVAJICI			STAVAJICI
1.02	KANCELAR	26.60	89.3	21.74	3.36		STAVAJICI		STAVAJICI			STAVAJICI
1.03	KANCELAR	27.91	93.7	22.14	3.36		STAVAJICI		STAVAJICI			STAVAJICI
1.04	KANCELAR	15.83	53.1	16.12	3.36		STAVAJICI		STAVAJICI			STAVAJICI
1.05	KUCHYŇ	30.52	100.2	28.88	3.29	KER. DLAZBA		KER. OBKLAD v.2,0m 2x INT. NATER			2x INT. NATER	
1.06	SPRCHA	2.07	6.8	6.46	3.29	KER. DLAZBA		KER. OBKLAD v.2,0m 2x INT. NATER			2x INT. NATER	
1.07	SKLAD CHL. POTRAVIN	5.86	19.2	11.32	3.29	KER. DLAZBA		KER. OBKLAD v.2,0m 2x INT. NATER			2x INT. NATER	
1.08	SKLAD POTRAVIN	5.92	19.4	12.36	3.29	STAVAJICI		STAVAJICI			STAVAJICI	
1.09	PŘEDSÍŇ	3.03	9.9	7.82	3.29	KER. DLAZBA		2x INT. NATER			2x INT. NATER	
1.10	TECHNICKÁ MÍSTNOST	11.02	47.5	15.75	4.32	STAVAJICI		STAVAJICI			STAVAJICI	
1.11	ČISTÍCÍ PROSTŘEDKY	3.78	12.6	7.78	3.33	KER. DLAZBA		KER. OBKLAD v.2,0m 2x INT. NATER			2x INT. NATER	
1.12	SKLAD POTRAVIN	5.72	12.0	10.80	2.10	KER. DLAZBA		KER. OBKLAD v.2,0m 2x INT. NATER			2x INT. NATER	
1.13	HALA	22.49	74.7	32.18	3.33	KER. DLAZBA		2x INT. NATER			2x INT. NATER	
1.14	CHODBA	5.31	17.2	11.00	3.24	STAVAJICI		STAVAJICI			STAVAJICI	
1.15	ŠATNA KUCHYŇ	7.15	24.0	10.80	3.36	STAVAJICI		STAVAJICI			STAVAJICI	
1.16	PŘÍPOJKOVÁ MÍSTNOST	6.59	24.8	10.28	3.78	KER. DLAZBA		2x INT. NATER			2x INT. NATER	
		192.92	648.5									


LEGENDA

- STÁVAJÍCÍ STAV
- NOVÝ STAV
- TECHNOLOGICKÉ ZAŘÍZENÍ KUCHYŇE
- BOURANÉ KONSTRUKCE


NOVÁ PODLAHA m.č.1.05 KUCHYŇ

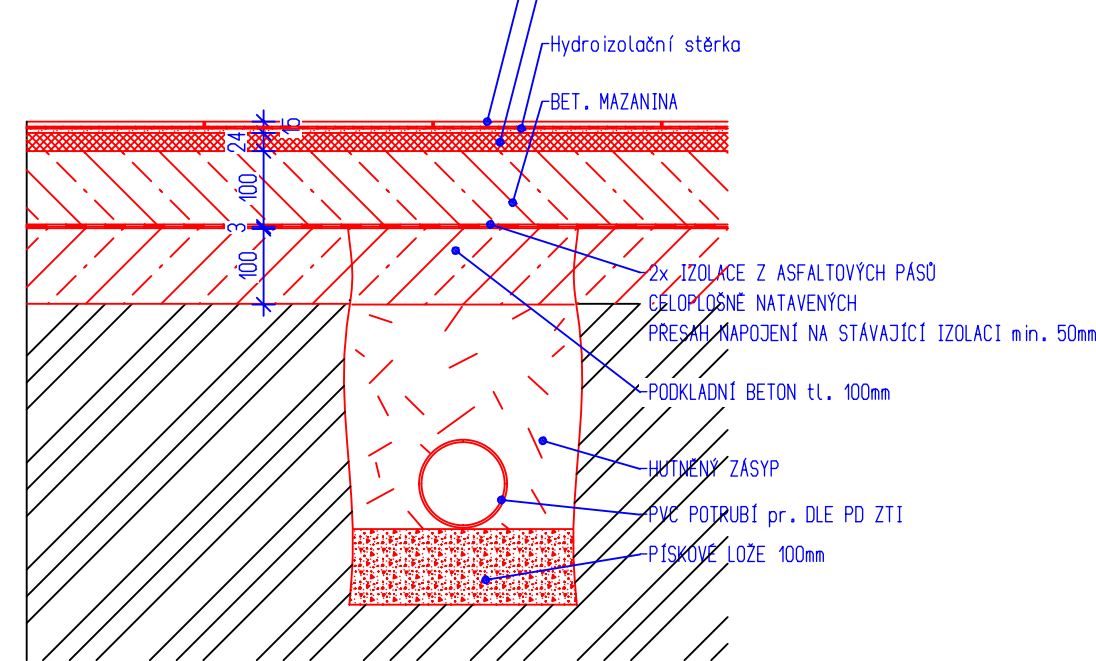

REVIZNÍ ŠACHTA
ŘEZ

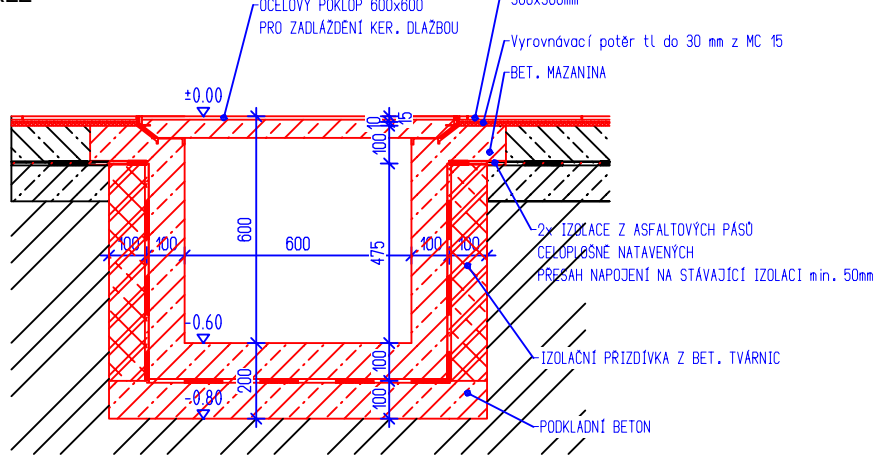

PŮDORYS

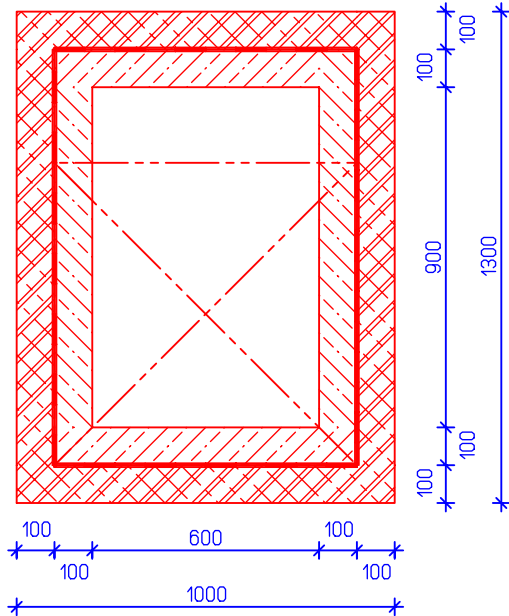

PROJEKČNÍ
ŽIŽKOV
KANCELÁŘ

VED. PROJEKTU	ARCH. NÁVRH	VYPRACOVAL	KONTROLOVAL	Projekční kancelář Žižkov s. r. o.	
ING. V. ENT		P. Marhold		Žižkov 504, 562 01, Ústí nad Orlicí, IČO: 27544524	
				tel./fax: 465 524 626, projekce@zizkovuo.cz	
INVESTOR	Obec Orlické Podhůří			FORMÁT	4 A4
MÍSTO STAVBY	Rviště 24, 562 01 Orlické Podhůří			DATUM	05/2023
MATEŘSKÁ ŠKOLA ORLICKÉ PODHŮŘÍ REKONSTRUKCE KUCHYŇE				ÚČEL	DSP
				MĚŘÍTKO	1:50
				Č. ZAKÁZKY	2023_04
				Č. ARCHIVNÍ	-
				ČÍSLO KOPIE	ČÍSLO VÝKRESU
NOVÝ STAV					D.1.1.02