


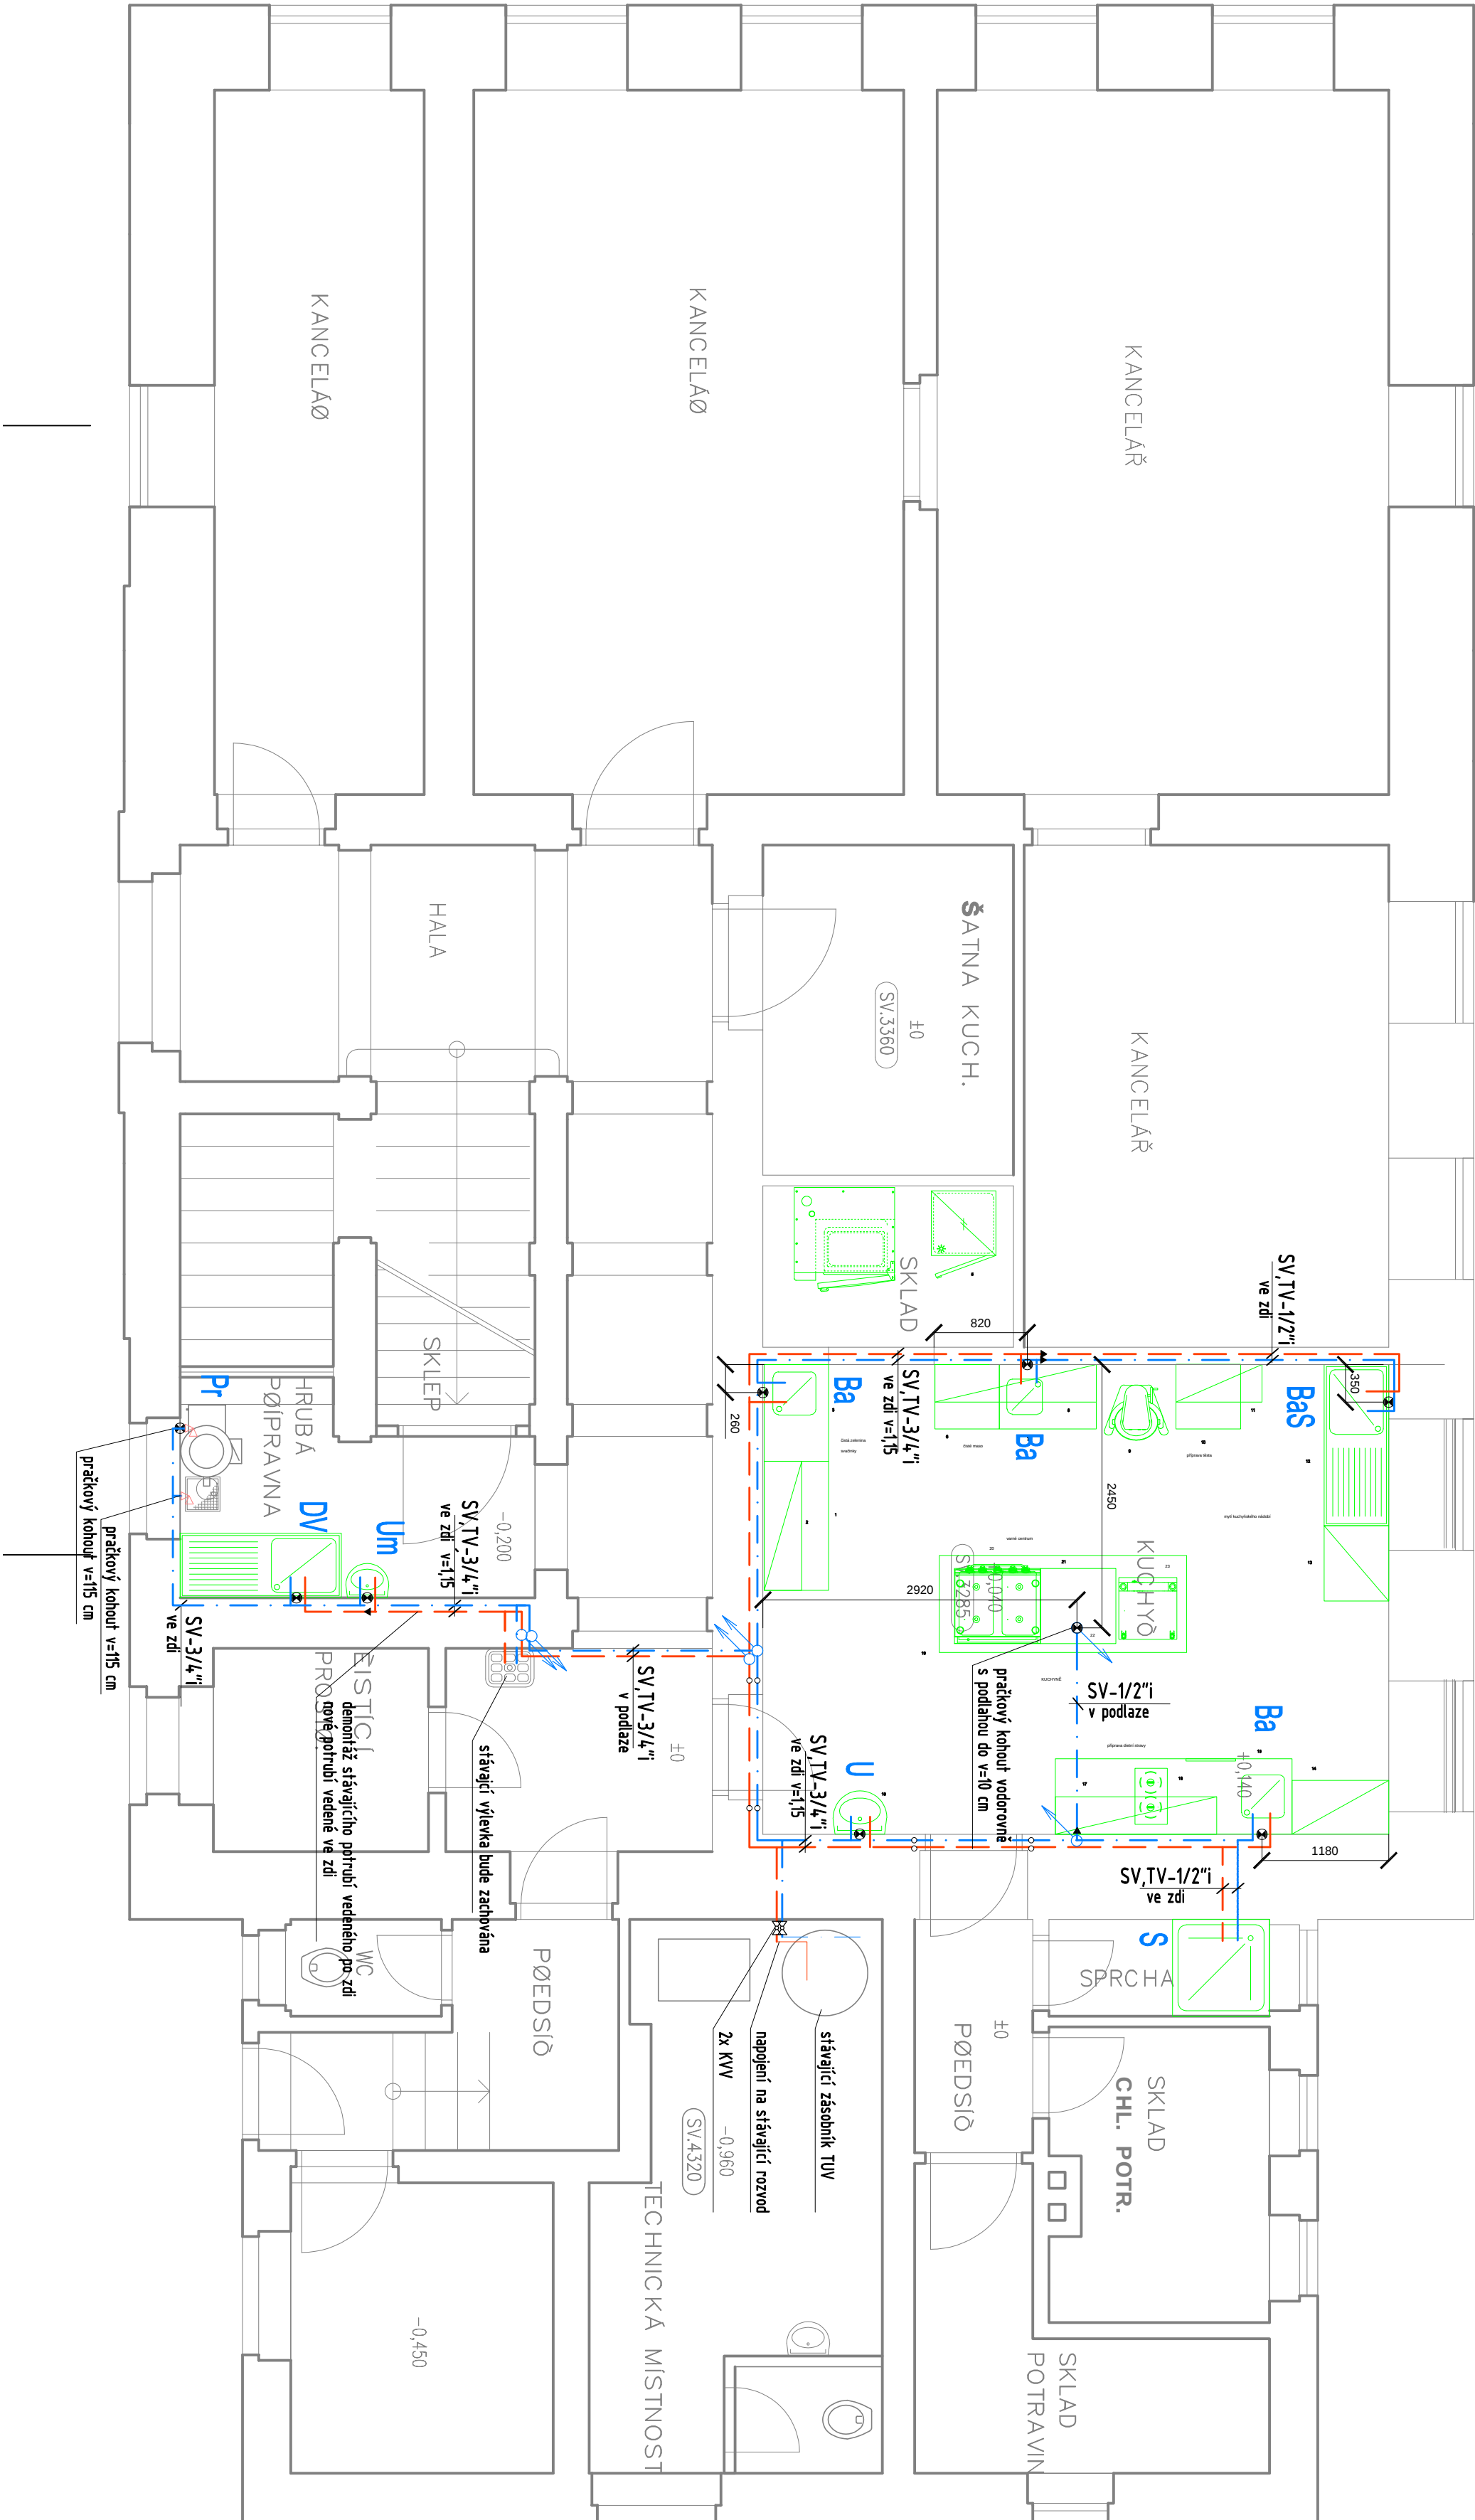

- LEGENDA**
- ROZVODY TEPLÉ VODY
 - ROZVODY STUDENÉ VODY

DMENZE POUŽITÉHO POTRUBÍ:

POTRUBÍ PRO STUPNÁČKY A LEŽATÉ ROZVODY MATERIÁL PPR PN20			DN – Vnitřní průměr potrubí D – větší průměr potrubí t – tloušťka stěny potrubí		
DN	D x t		DN		
15	20 x 3,4	1/2	40	1,10	1,05
20	25 x 4,2	3/4	50	1,25	1,15
25	32 x 5,4	1	65	1,40	1,25
32	40 x 6,7	5/4	80	1,55	1,25
40	50 x 8,4	6/4			
50	63 x 10,5	2			
65	90 x 15,0				
80	110 x 18,4				

VZDÁLENOSTI PODPOR V METRECH PRO LEŽATÉ VODOVODNÍ POTRUBÍ:


DN (ND)	20°	40°	60°	80°
15	0,75	0,70	0,65	0,60
20	0,85	0,80	0,70	0,65
25	0,90	0,85	0,75	0,70
32	1,00	0,95	0,85	0,75

DN (ND)	20°	40°	60°	80°
40	1,10	1,05	0,95	0,80
50	1,25	1,15	1,05	0,90
65	1,40	1,25	1,15	1,00
80	1,55	1,35	1,25	1,10

VZDÁLENOSTI PODPOR PRO STUPNACÍ POTRUBÍ JE MOŽNO ZKORTIT NA 1,3 m DO TEPLOTY 60°C A NA 1,2 m PŘI VYŠŠÍCH TEPLOTÁCH. STUPNACÍ POTRUBÍ JE TŘEBA ZACHYTNĚT PŘI KAŽDÉ ZMĚNĚ SMĚRU A PŘI KAŽDÉM PŘELOHODU STROPEK. POTRUBÍ JE KROMĚ PEVNÝCH BODŮ VEDENO V PRUŽNÝCH ZÁVĚSECH. VODOVODNÍ ROZVODY BUDOU INSTALOVÁNY DLE MONTÁŽNÍCH PŘEDPISŮ VÝROBCE POTRUBÍ.

TLouŠTKA NÁVLEKOVÉ IzOLACE NA VODOVODNÍM POTRUBÍ:

VODOVODNÍ POTRUBÍ	HLAVNÍ LEŽATÉ ROZVODY	STUPNACÍ ROZVODY	BYTOVÉ ROZVODY
SV – STUDENÁ VODA	ISOVER 20 mm + ALU	MIRELON 13 mm	MIRELON 9 mm
TV – TEPLÁ VODA	ISOVER 30 mm + ALU	MIRELON 25 mm	MIRELON 9 mm
CV – CÍRKULACE	ISOVER 30 mm + ALU	MIRELON 25 mm	

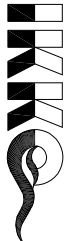

IKKO Hradec Králové, s.r.o.
Bratři Štefanu 238/55, 500 03 Hradec Králové
tel. 495 217 150, 495 219 051
e-mail: ikko@ikko.cz, http: www.ikko.cz

VED. PROJEKTU	ARCH.NÁVRH	VÝPRACOVAL	KONTROLOVAL	Projekční kancelář Žižkov s. r. o. Žižkov 504, 562 01, ÚSTÍ nad Orlicí nad Orlicí, IČO: 27544624 tel./fax: 465 524 026, projekce@zizkov@kmo.cz	
ING. V. ENT		K. BUREŠOVÁ			
INVESTOR	Obec Orlické Podhůří, Dobrá Voda 4, 562 01, Orlické Podhůří			FORMÁT	344
MÍSTO STAVBY	Rvště 24, Orlické Podhůří			DATUM	05/2023
MATEŘSKÁ ŠKOLA ORLICKÉ PODHŮŘÍ - REKONSTRUKCE KUCHYNĚ				ÚČEL	DUR + DSP
				MĚŘÍTKO	1:50
				Č. ZAKÁZKY	102023
				Č. ARCHIVNÍ	
ZTI - ROZVOD VODY A KANALIZACE PŮDORYS VODOVODU				ČÍSLO KOPIE	ČÍSLO VÝKRESU
					D.1.4.1a.-02