


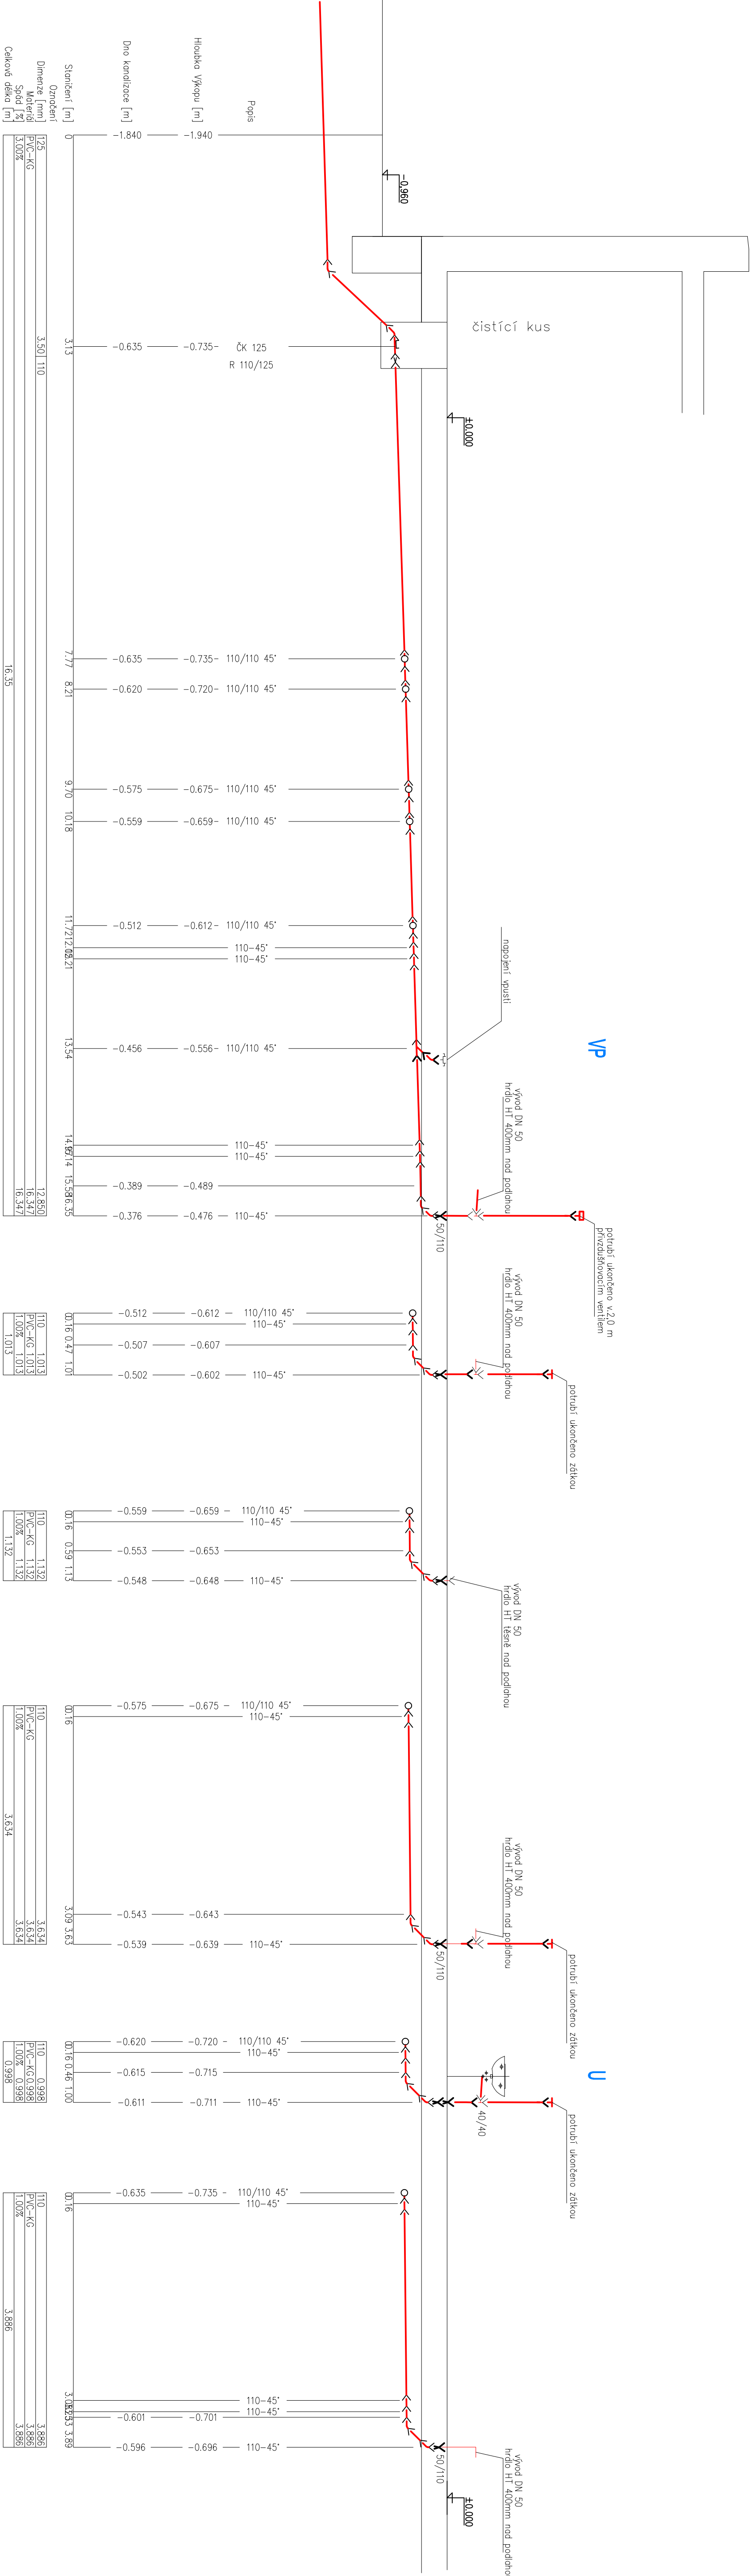

Startovní [m]	3,13
Okružní	3,50 110
Dimenze [mm]	PVC-KG
Materiál	3,00%
Spod [m]	16,35
Celková délka [m]	12,850
	16,347


110	1,013
PVC-KG	1,013
1,00%	1,013
1,013	

110	1,132
PVC-KG	1,132
1,00%	1,132
1,132	

110	3,634
PVC-KG	3,634
1,00%	3,634
3,634	

110	0,998
PVC-KG	0,998
1,00%	0,998
0,998	

110	3,886
PVC-KG	3,886
1,00%	3,886
3,886	

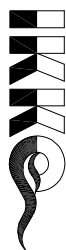

IKKO Hradec Králové s.r.o.
Bratří Štefanů 228/55 500 03 Hradec Králové
tel: 495 217 150, 495 219 051
e-mail: ikko@ikko.cz, http: www.ikko.cz

VED. PROJEKTU	ARCH. NÁVRH	VYPRACOVAL	KONTROLOVAL
ING. V. BRT		K. BUREŠOVÁ	
INVESTOR	Obec Otické Podhůří, Dobrá Voda 4, 562 01, Otické Podhůří	FORMÁT	5A4
MÍSTO STAVBY	Řeš. 24, Otické Podhůří	DATA	06/2023
MATEŘSKÁ ŠKOLA ORLICKÉ PODHŮŘÍ - REKONSTRUKCE KUCHYNĚ		ÚČEL	DUR + DSP
		MĚŘITKO	1:50/50
		Č. ZAKÁZKY	102023
ZTI - ROZVOD VODY A KANALIZACE		Č. ARCHIVNÍ	
SVISLÉ ŘEZY KANALIZACE		ČÍSLO VÝKRESU	D.1.4.1a-05