


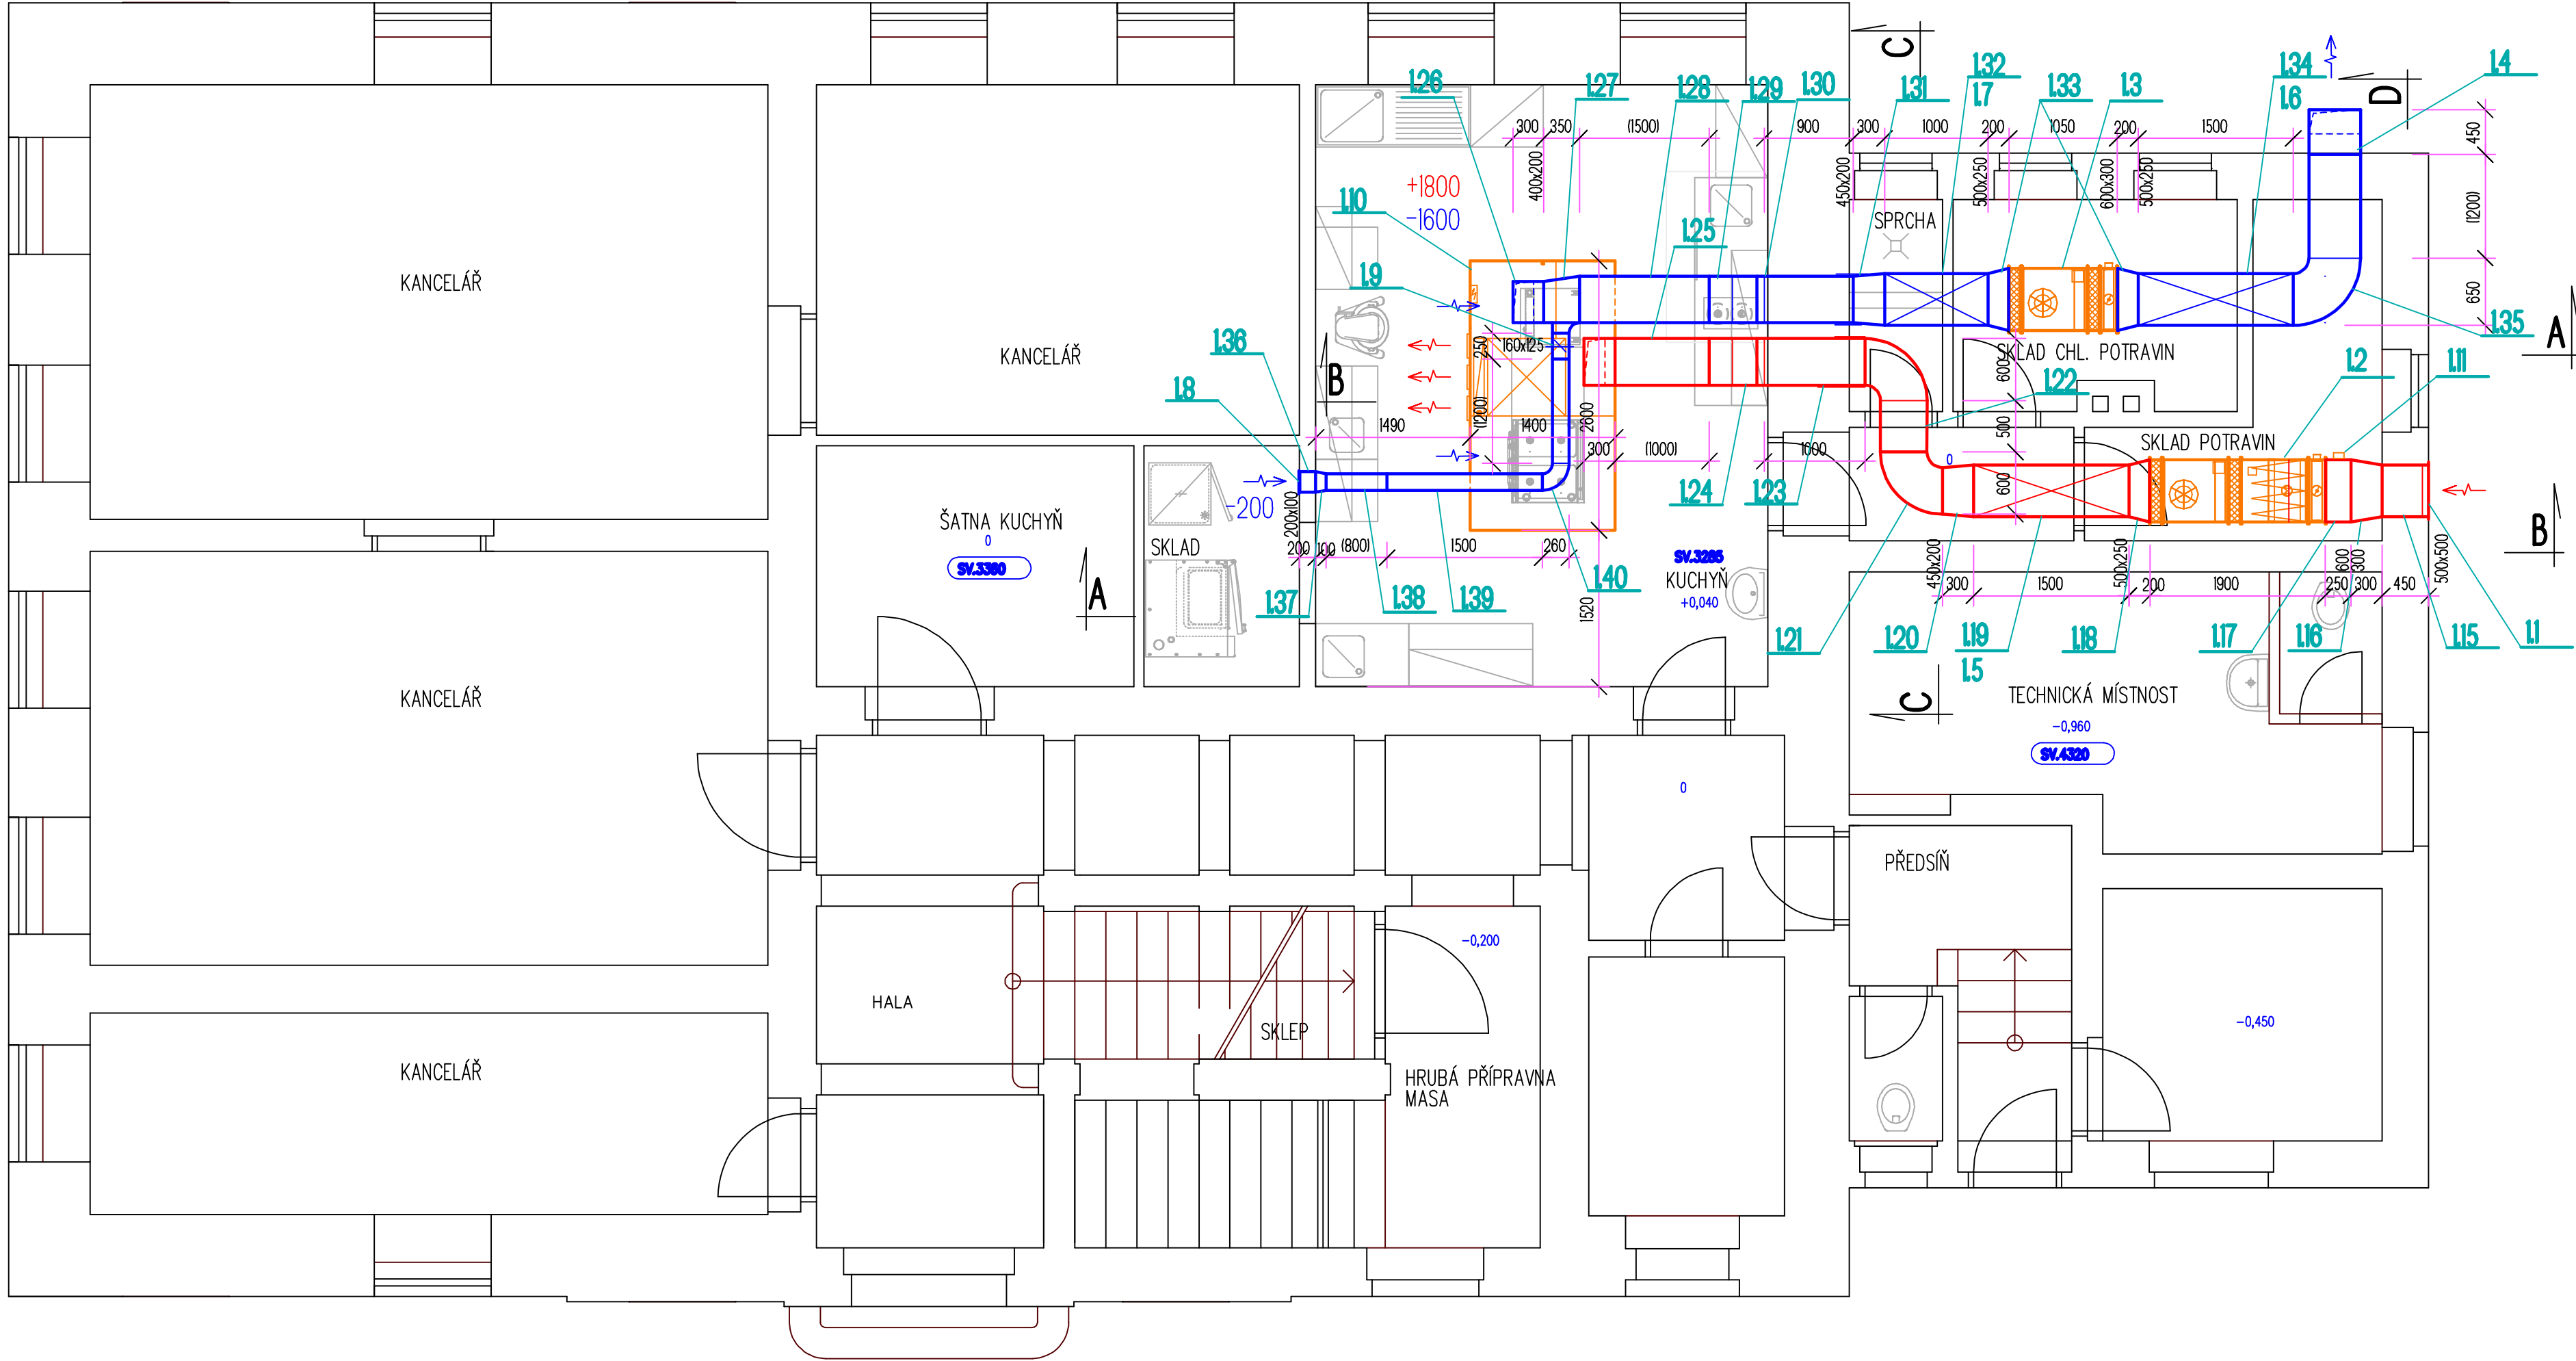

PROJEKČNÍ KANCELÁŘ ŽIŽKOV s.r.o. Žižkov 504, Ústí nad Orlicí, 562 01 IČ:27544524 DIČ CZ27544524 tel. 465 524 626 fax: 465 524 626 e-mail: projekce@zizkov.com			ING. ROMANA VACKOVÁ PROJEKTOVÁ ČINNOST VE VÝSTAVBĚ 561 02 DOLNÍ DOBROUČ 604 T. 465 523 662 e-mail: vackova@cominnet.cz					
VEDOUcí PROJEKTU		VYPRACOVAL	ZODPOVĚDNÝ PROJEKTANT PROFESE					
ING.T.DOLEČEK		ING.R.VACKOVÁ	ING.R.VACKOVÁ					
INVESTOR		OBEC ORLICKÉ PODHŮŘÍ, DOBRÁ VODA 4, 562 01 ORLICKÉ PODHŮŘÍ						
MÍSTO STAVBY		ORLICKÉ PODHŮŘÍ - RVÍSTĚ						
STAVBA MATEŘSKÁ ŠKOLA ORLICKÉ PODHŮŘÍ REKONSTRUKCE KUCHYNĚ					FORMÁT			
					DATUM		V/2023	
					STUPEŇ PD		DSP + DPS	
					MĚŘÍTKO		1 : 50	
					Č. ZAKÁZKY		132023	
					KÓD OBJEKTU		KÓD PROFESE	
ČÁST								
ČÁST					ČÍSLO KOPIE		ČÍSLO REVIZE	
VZDUCHOTECHNIKA							00	
OBSAH							ČÍSLO VÝKRESU	
PŮDORYS							D.1.4.2.3	