


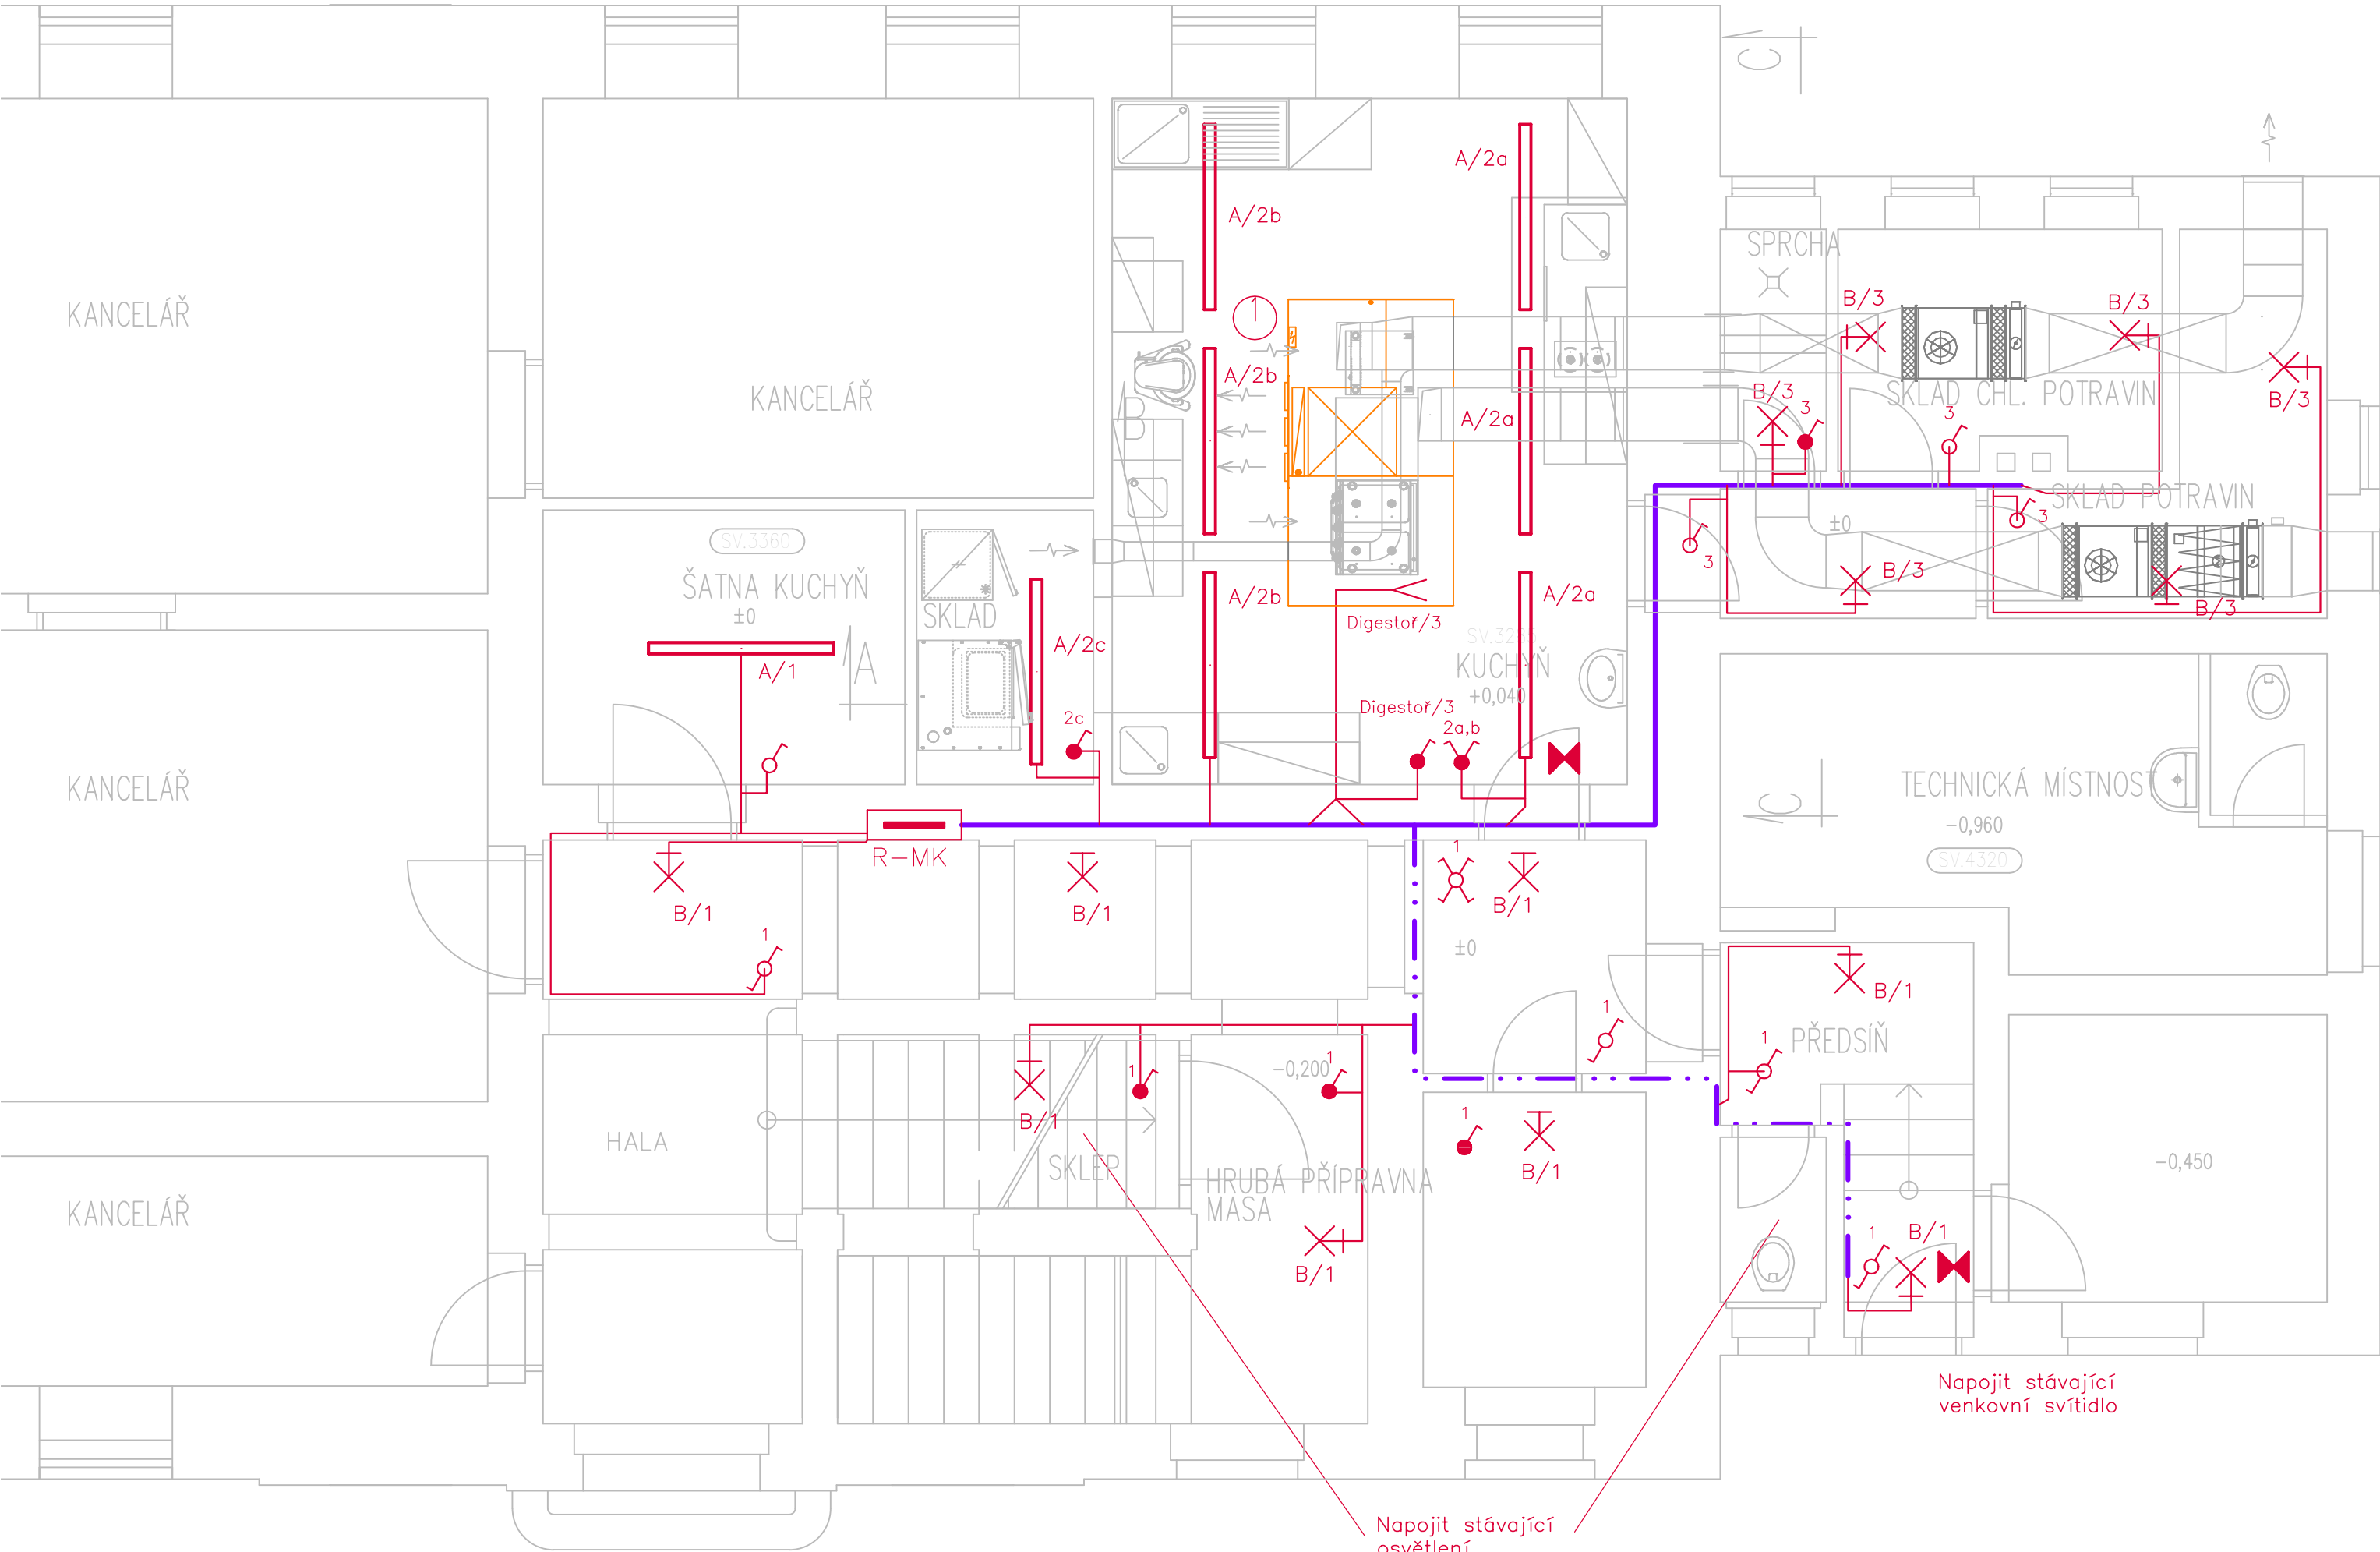

LEGENDA:

-
- SPÍNAČ ŘAZENÍ 1, 5, 6, 7 IP20
-
- SPÍNAČ ŘAZENÍ 1, 5, 6 IP44
-
- SVÍTIDLO LED KRUHOVÉ NÁSTĚNNÉ 20W IP44-65
-
- SVÍTIDLO LED 1x45W ABS IP66
-
- SVÍTIDLO NOUZOVÉ LED 1h IP65

ZÁKLADNÍ ÚDAJE:

- NAPĚŤOVÁ SOUSTAVA:

OCHRANNÉ OPATŘENÍ:
- 3+NPE AC 50HZ, 400V/230V TN-S

AUTOMATICKÉ ODPOJENÍ OD ZDROJE DLE ČSN 33 2000-4-41ED. 2

- ZÁKLADNÍ - ZÁKLADNÍ IZOLACÍ ŽIVÝCH ČÁSTÍ, PŘEPÁŽKAMI NEBO KRYTY

- OCHRANA PŘI PORUŠE - OCHR. POSPOJOVÁNÍM, AUTOMATICKÝM ODPOJENÍM V PŘÍPADĚ PORUCHY
- STANOVENÍ PROSTŘEDÍ:

PROVEDENÍ :
- 33 2000-5-51 ED. 3 - VIZ. PROTOKOL O URČENÍ VNĚJŠÍCH VLIVŮ

KABELY CYKY ULOŽENÝMI V KONSTRUKCI STĚN, V PODLAŽE A V KONSTRUKCI STROPU

VYPRACOVAL:	ODP. PROJEKTANT:	VEDOUCÍ PROJEKTU:	Roman Hroděj	
Roman Hroděj	Roman Hroděj	Ing. Tomáš Doleček	Záměstí 114	
MÍSTO STAVBY: Rviště			565 01 Choceň	
INVESTOR: Obec Orlické Podhůří, Dobrá Voda 4, 562 01, Orlické Podhůří			E-mail: hrodej.projekce@gmail.com	
STAVBA – OBJEKT:			DATUM	05/2023
MATEŘSKÁ ŠKOLA ORLICKÉ PODHŮŘÍ REKONSTRUKCE KUCHYŇĚ			STUPEŇ	DPS
			MĚŘÍTKO	1:50
			ČÍSLO ZAKÁZKY	R23002
OBSAH:			ČÍSLO VÝKRESU:	REV.
SILNOPROUD			D.1.4.3.4	