


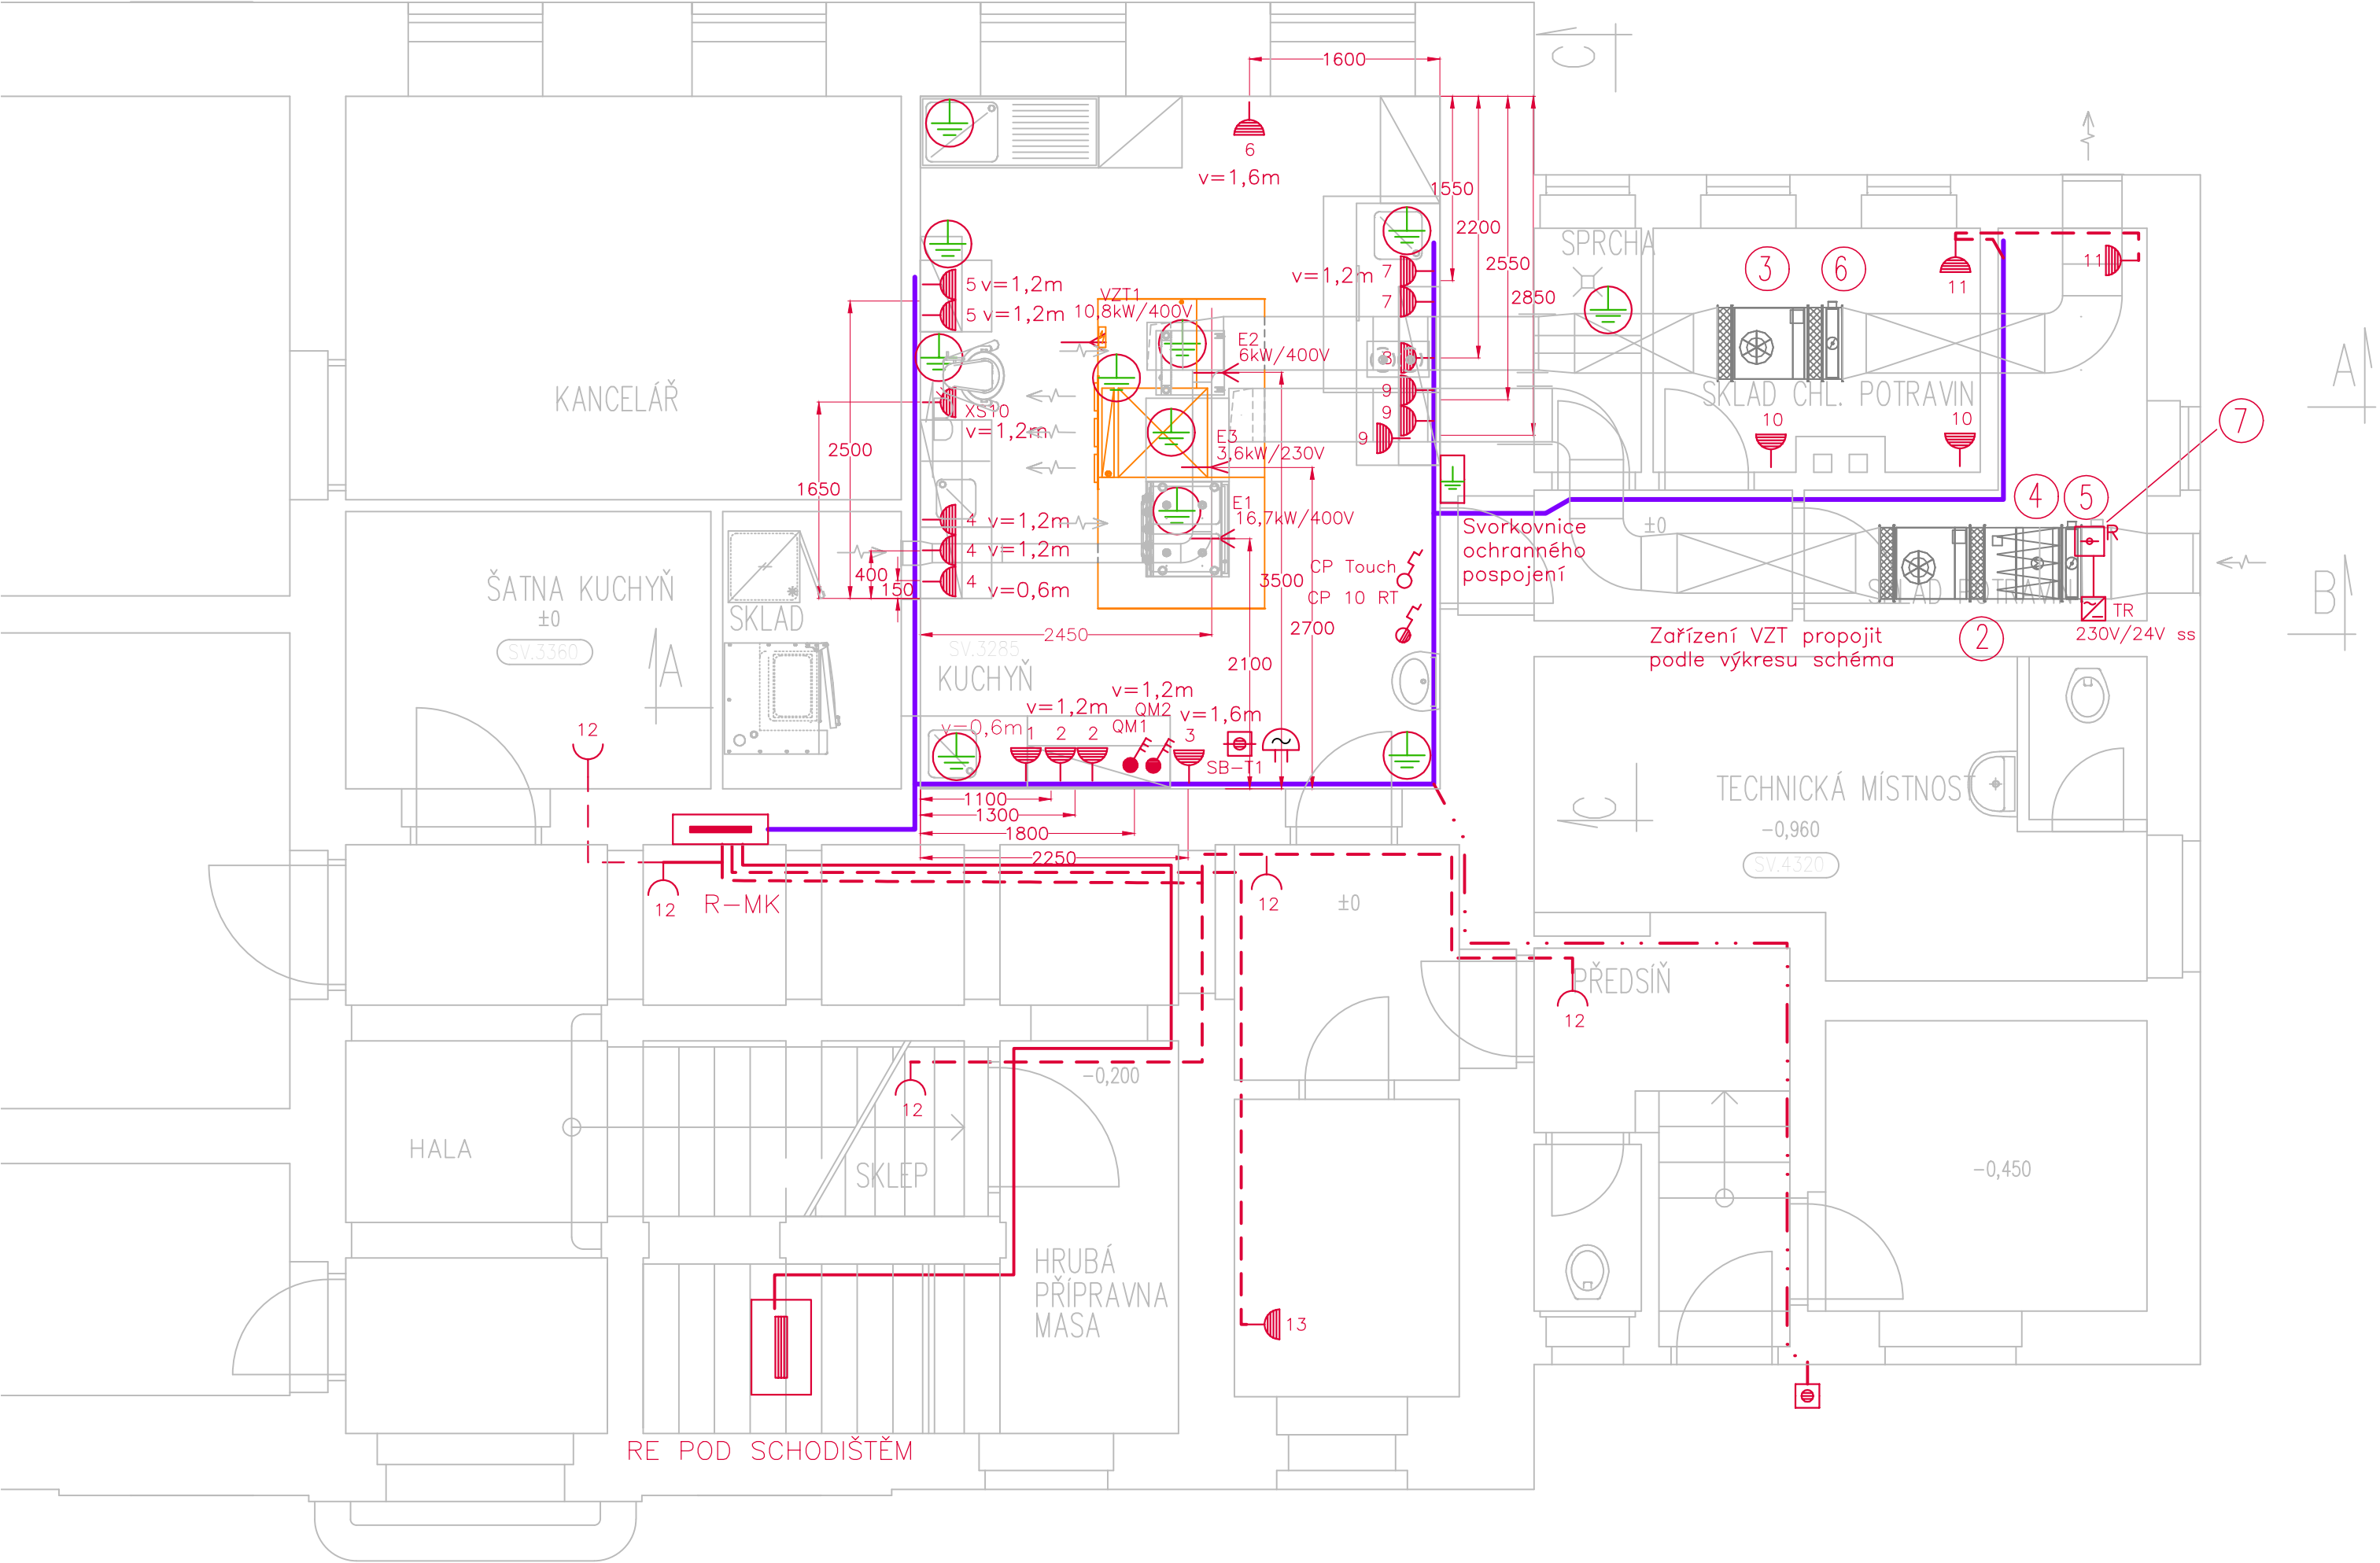

LEGENDA:

- PODRUŽNÝ ROZVADĚČ
- SPÍNAČ 400V IP44 - PODLE PŘÍKONU SPOTŘEBIČE QM1-40A/400V; QM2-16A/400V
- ZÁSUVKA 16A/230V IP 20 P.O.
- ZÁSUVKA 16A/230V IP 44 P.O.
- DOPLŇUJÍCÍ OCHRANNÉ POSPOJOVÁNÍ
- TLAČÍTKOVÝ OVLADAČ IP 44 - ZVONKOVÝ
- TLAČÍTKO NOUZOVÉHO ZASTAVENÍ
- HLÁSIČ KOUŘE OPTICKO-KOŮŘOVÝ - DODÁVKA VZT
NAPOJIT DO ROZVODNICE JEDNOTKY VZT SYKFY 2x2x0,8
- ZDROJ 230V/24V 15W VE SKŘÍNCE 4 MODULY IP30
- HLAVNÍ TRASA KABELOVÝM ŽLABEM MARS

ZÁKLADNÍ ÚDAJE:

- NAPĚŤOVÁ SOUSTAVA: 3+NPE AC 50HZ, 400V/230V TN-C-S
- OCHRANNÉ OPATŘENÍ: AUTOMATICKÉ ODPOJENÍ OD ZDROJE DLE ČSN 33 2000-4-41ED. 2
- ZÁKLADNÍ - ZÁKLADNÍ IZOLACÍ ŽIVÝCH ČÁSTÍ, PŘEPÁŽKAMI NEBO KRYTY
 - OCHRANA PŘI PORUŠE - OCHR. POSPOJOVÁNÍM, AUTOMATICKÝM ODPOJENÍM V PŘÍPADĚ PORUCHY
- STANOVENÍ PROSTŘEDÍ: 33 2000-5-51 ED. 3 - VIZ. PROTOKOL O URČENÍ VNĚJŠÍCH VLIVŮ
- PROVEDENÍ: KABELY CYKY ULOŽENÝMI V KONSTRUKCI STĚN, V PODLAZE A V KONSTRUKCI STOPU

VYPRACOVAL: Roman Hroděj	ODP. PROJEKTANT: Roman Hroděj	VEDOUCÍ PROJEKTU: Ing. Tomáš Doleček	Roman Hroděj Záměstí 114 565 01 Choceň E-mail: hrodej.projekce@gmail.com	
MÍSTO STAVBY: Rviště			DATUM	05/2023
INVESTOR: Obec Orlické Podhůří, Dobrá Voda 4, 562 01, Orlické Podhůří			STUPEŇ	DPS
STAVBA – OBJEKT: MATEŘSKÁ ŠKOLA ORLICKÉ PODHŮŘÍ REKONSTRUKCE KUCHYNĚ			MĚŘÍTKO	1:50
			ČÍSLO ZAKÁZKY	R23002
OBSAH: SILNOPROUD			ČÍSLO VÝKRESU: D.1.4.3.3	REV.