


Tabulka místností 2.NP			
Č.	Název místnosti	Plocha (m2)	Matériál podlahy
2.01	Chodba	69,11	Keramická dlažba
2.02	Účebna 1	59,95	Vinyl
2.03	Účebna 2	62,41	Vinyl
2.04	Účebna 3	62,77	Vinyl
2.05	Redukta	16,20	Vinyl
2.06	Schodiště	19,17	Keramická dlažba
2.07	WC bezbariérové	2,88	Keramická dlažba
2.08	Umývárna chlapci	6,11	Keramická dlažba
2.09	WC chlapci	3,67	Keramická dlažba
2.10	WC dívky	1,08	Keramická dlažba
2.11	WC chlapci	1,08	Keramická dlažba
2.12	WC dívky	1,08	Keramická dlažba
2.13	WC učitelky	1,74	Keramická dlažba
2.14	Umývárna dívky	6,09	Keramická dlažba
2.15	Úklid	1,75	Keramická dlažba
		316,17 m2	

LEGENDA

- Stávající konstrukce
- Zdivo z cihel HELUZ 2 in 1 broušená s celoplošným lepidlem+mírně nastavovaná vápenná omítka s náterem
- Zdivo z cihel HELUZ AKU 24, P15, celoplošné lepidlo
- Příčky z cihel HELUZ AKU 11,5, P15, celoplošné lepidlo
- Příčka jednoduchá Knauf W111 100 mm
- Příčka SDK instalační s kovovou podkonstrukcí Knauf W116 200 mm
- Příčka dvojitá-dvojitě opláštění Knauf W115 155 mm

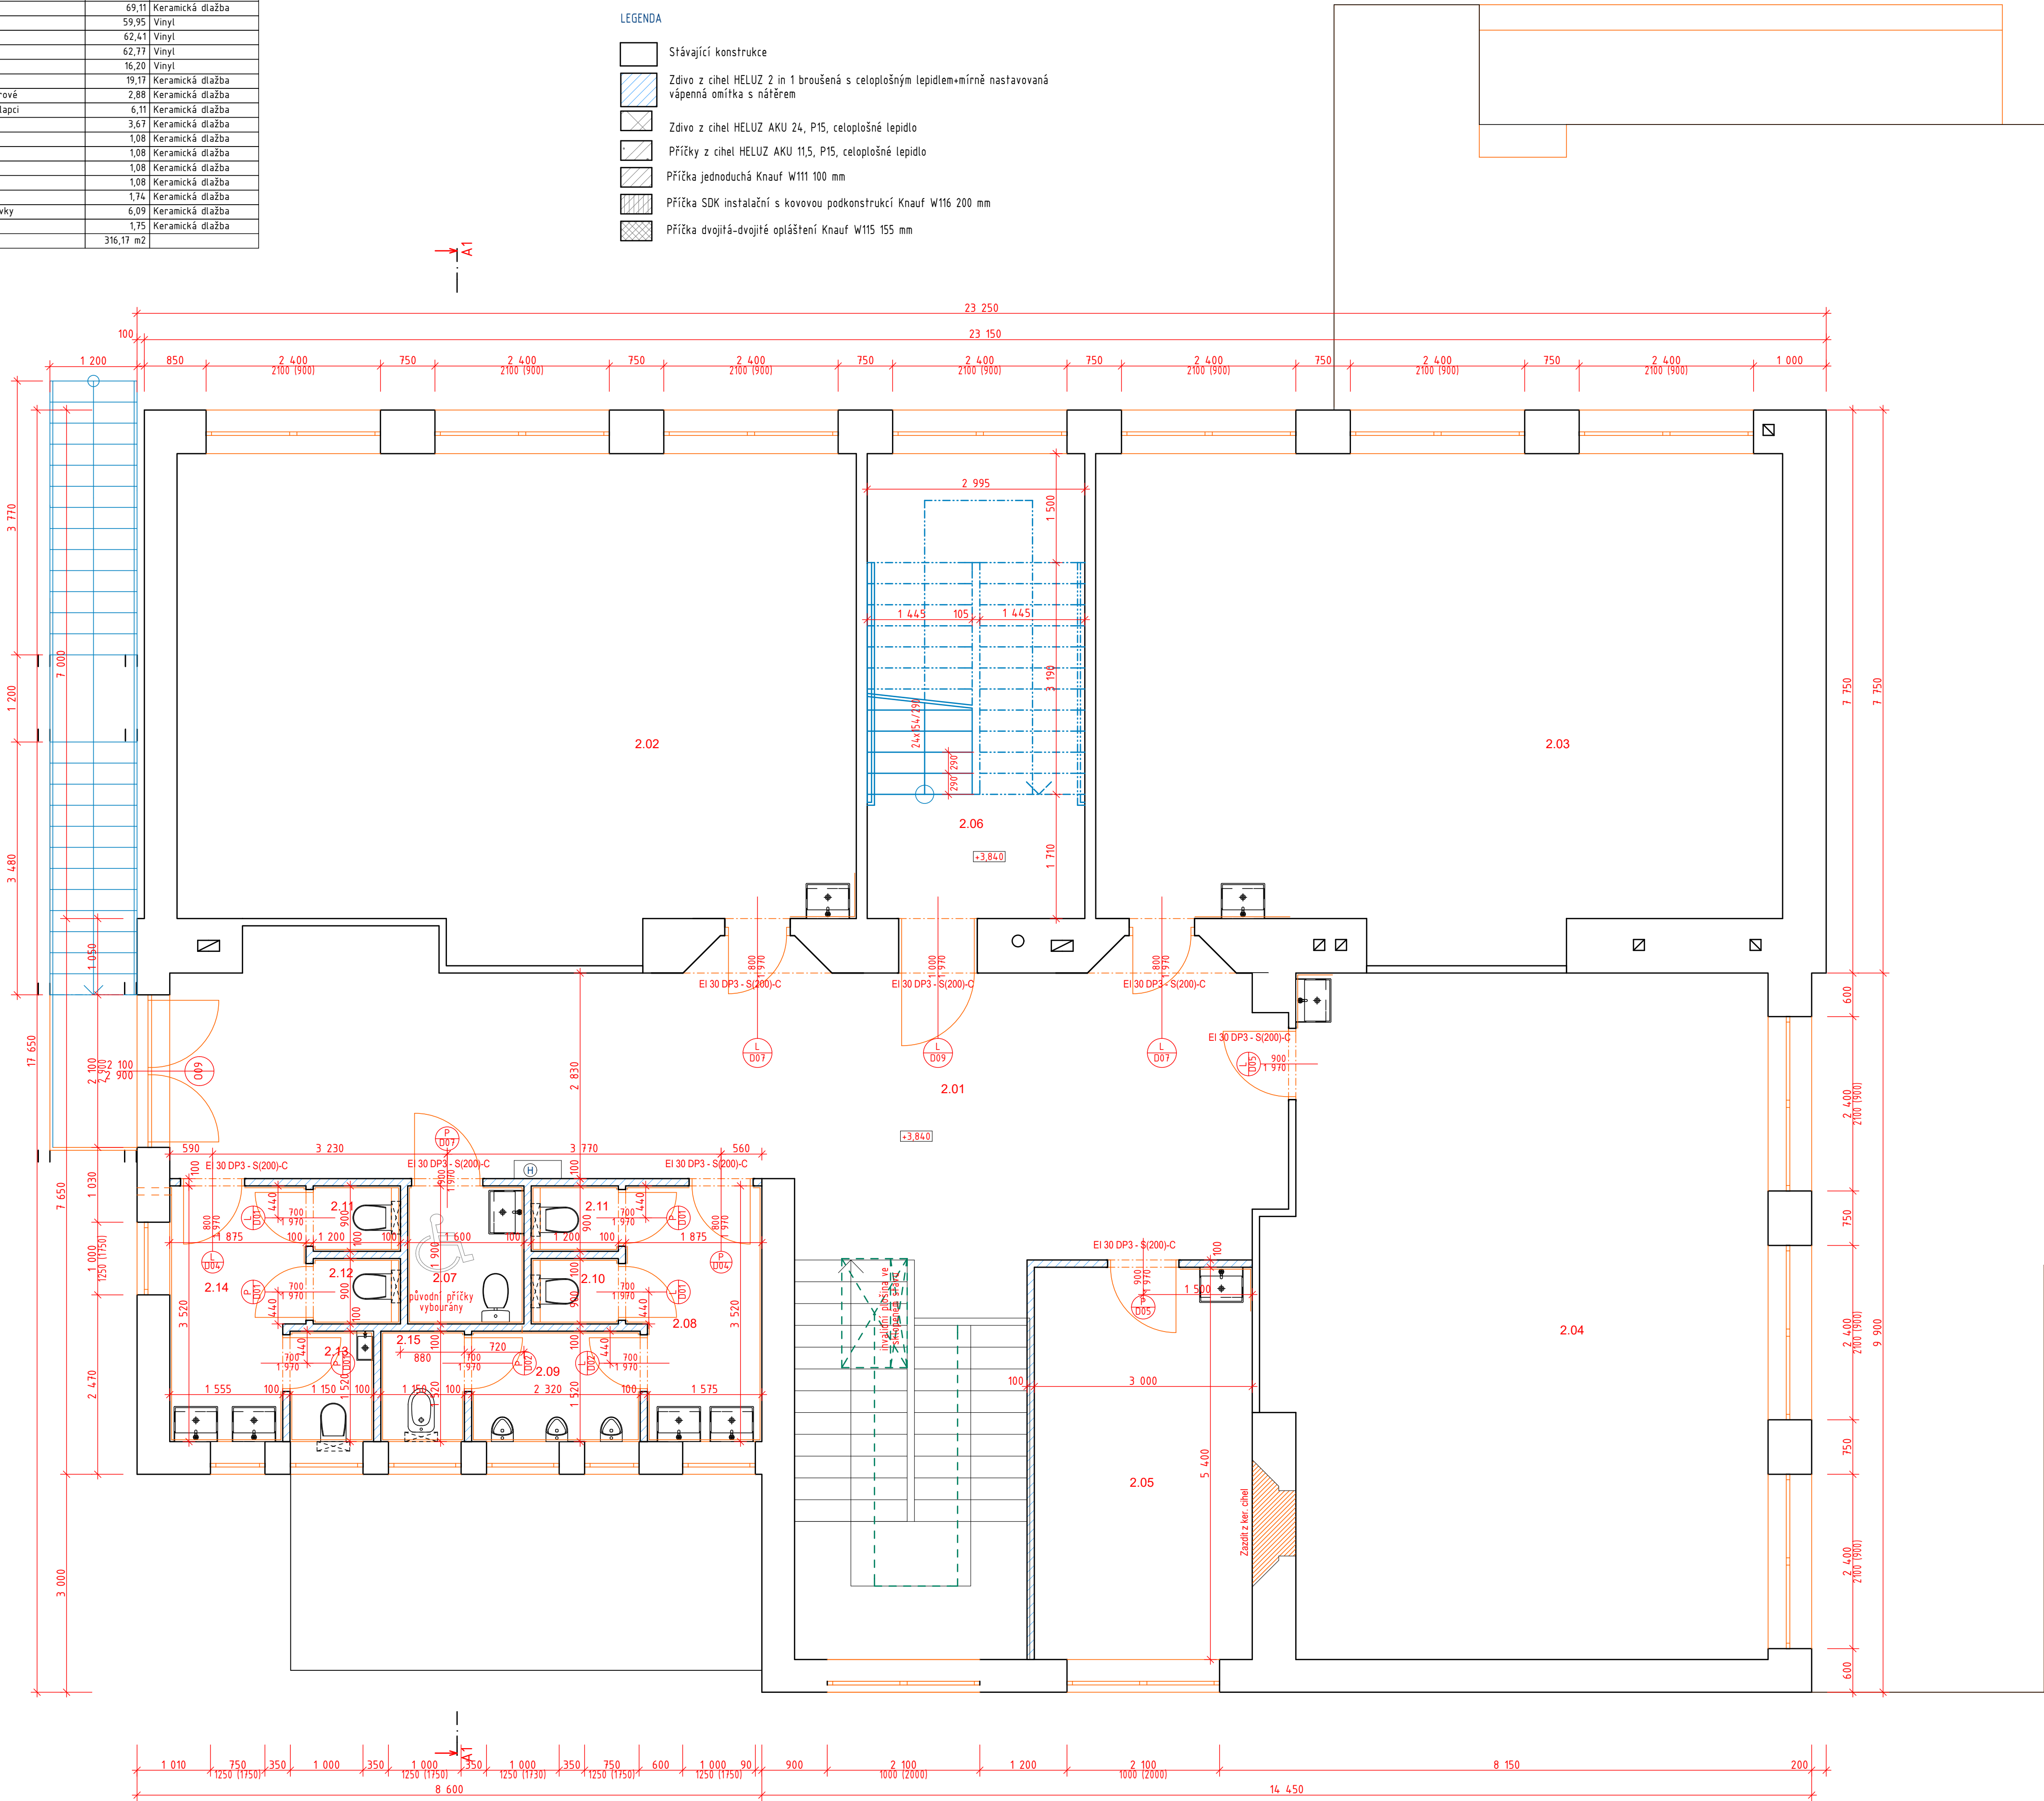

Nedílnou součástí výkresu je technická zpráva !

HLAVNÍ ARCHTEKT Ing. arch. Miroslav Marek	VYPRACOVAL Ing. arch. Miroslav Marek	AUTORIZACE ČKA 02749	ARCHMA s.r.o. Bachův 48 411 86 Bečín tel 315-638296 e-mail marek@archmacz, www.archmacz
INVESTOR Obec Hořín, Hořín 19, 276 01 Mělník	STUPEŇ DPS		
Stavební úpravy a navýšení kapacity ZŠ v Hoříně			FORMÁT A1
			DATUM 12/2021
			Č. ZAKÁZKY 2020/06
			MĚŘÍTKO Č. VÝKRESU
2.NP			1:1, 1:50
GRAPHISOFT® ARCHICAD 15			ST.7