


2.NP- VYTÁPĚNÍ

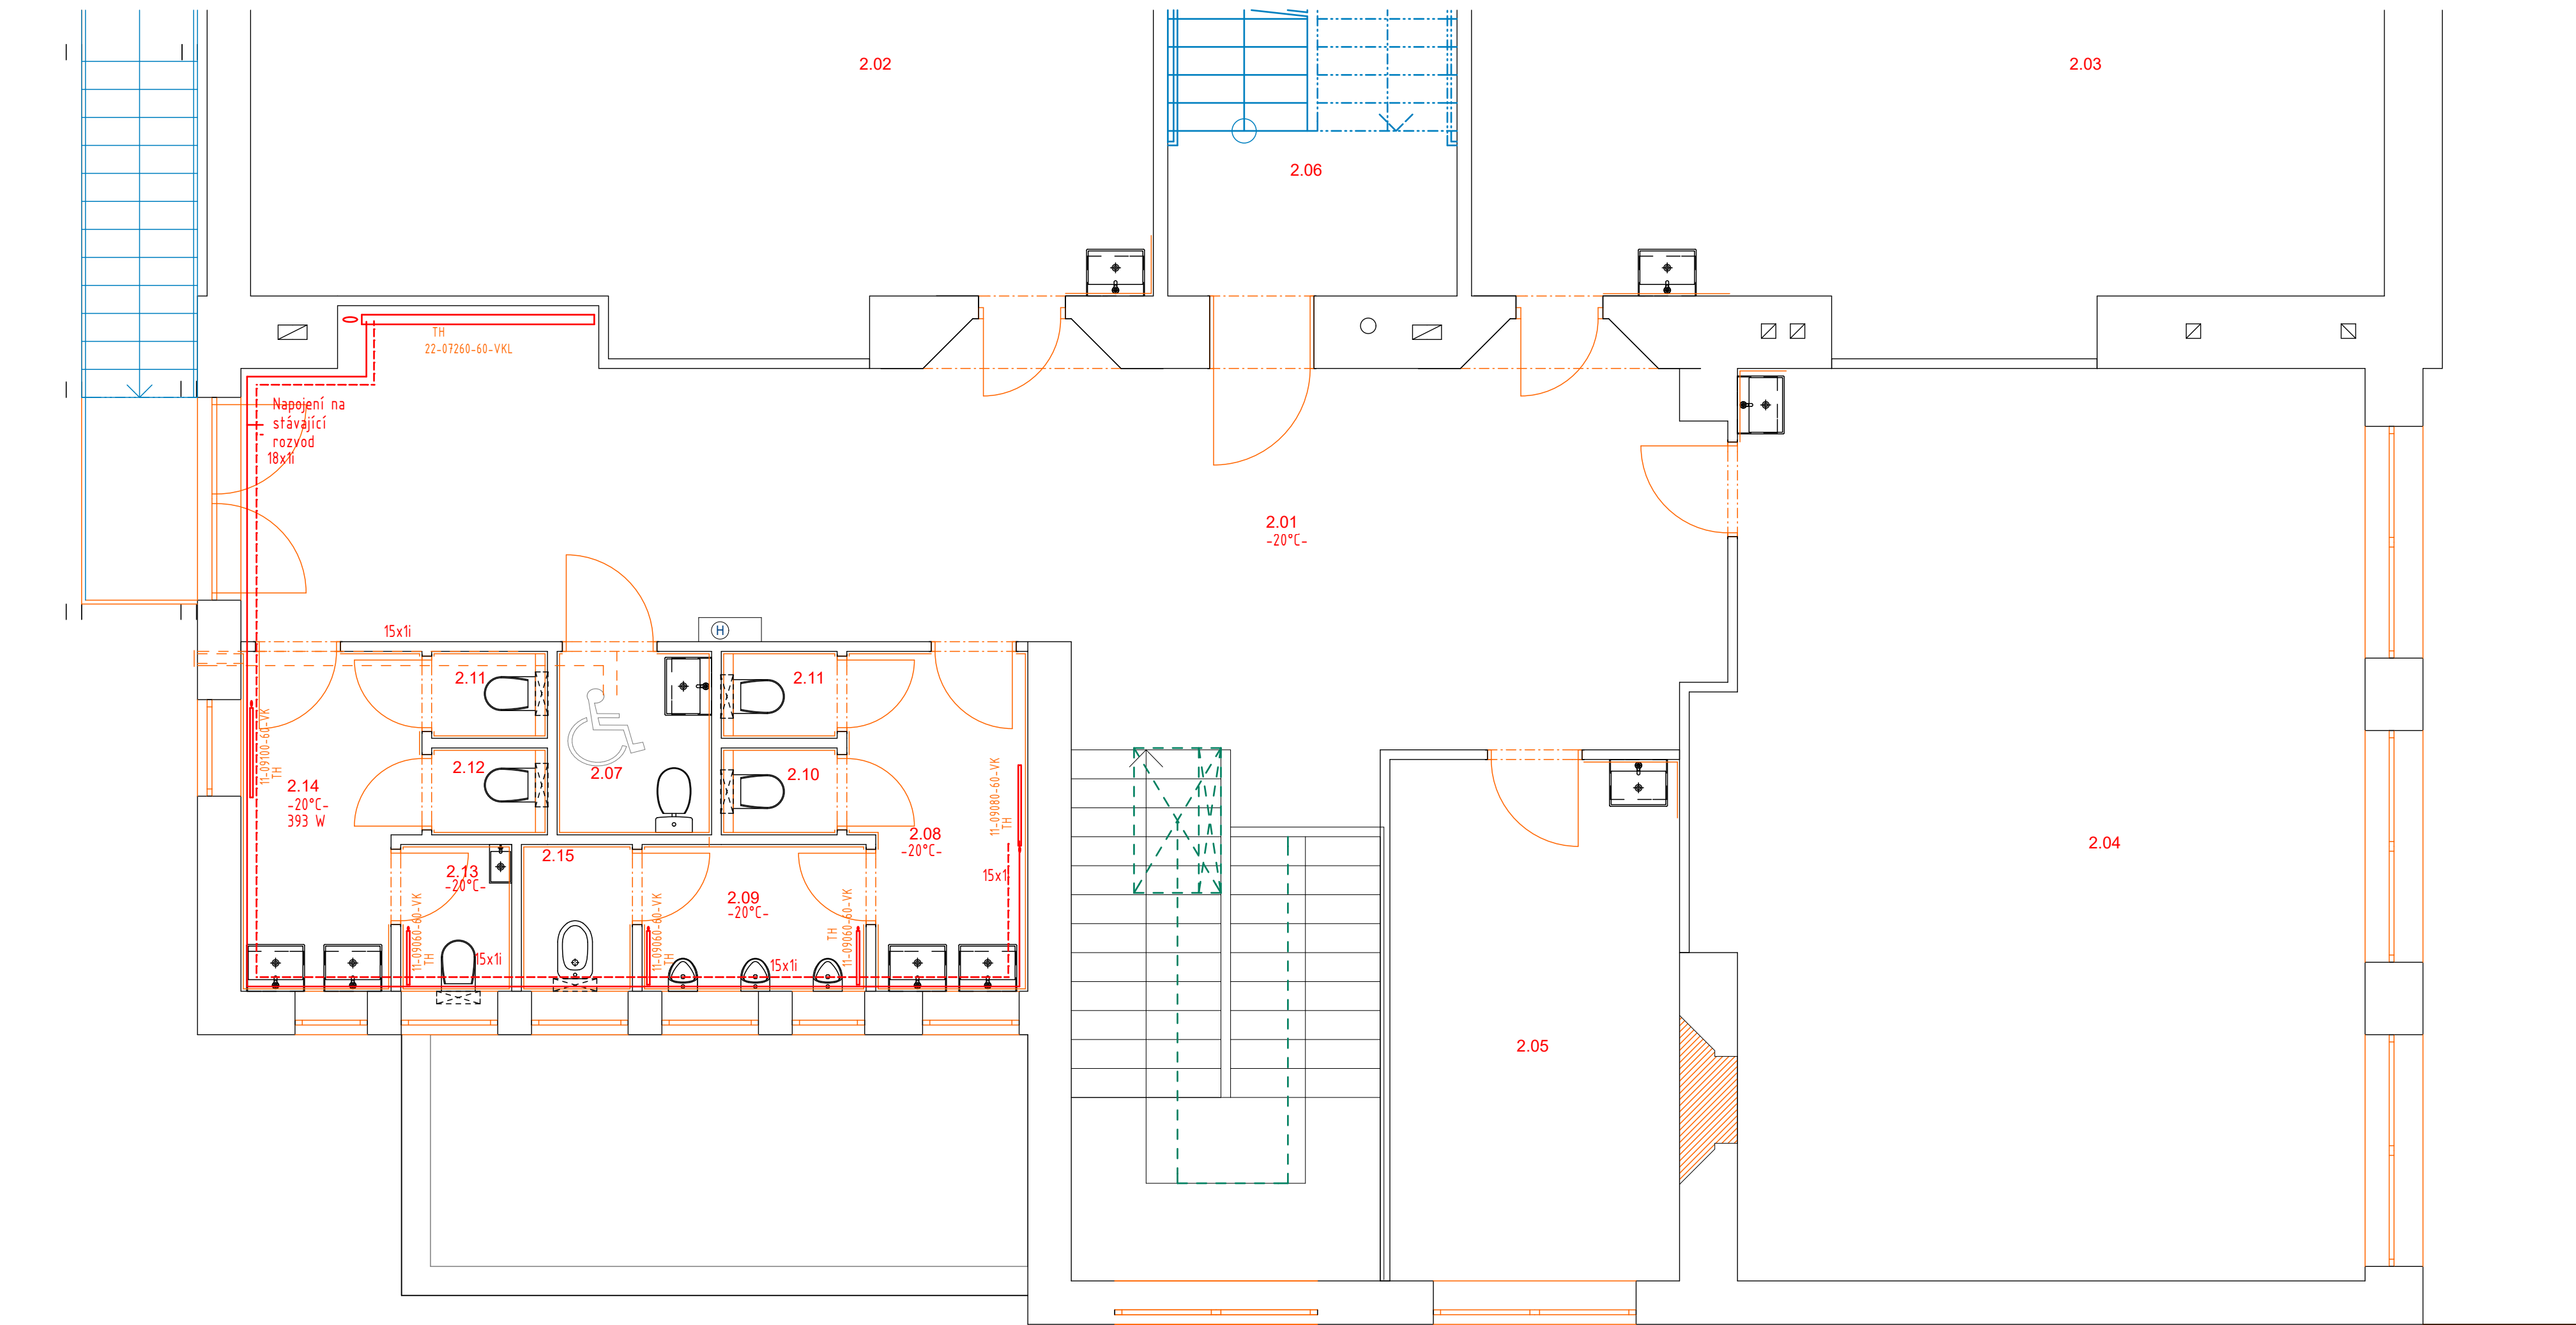

Tabulka místností 2.NP			
Č.	Název místnosti	Plocha (m2)	Material podlahy
2.01	Chodba	69,11	Keramická dlažba
2.02	Učebna 1	59,95	Vinyl
2.03	Učebna 2	62,41	Vinyl
2.04	Učebna 3	62,77	Vinyl
2.05	Ředitelka	16,20	Vinyl
2.06	Schodiště	19,17	Keramická dlažba
2.07	WC bezbariérové	2,88	Keramická dlažba
2.08	Umývárna chlapci	6,11	Keramická dlažba
2.09	WC chlapci	3,67	Keramická dlažba
2.10	WC chlapci	1,08	Keramická dlažba
2.11	WC dívky	1,08	Keramická dlažba
2.11	WC chlapci	1,08	Keramická dlažba
2.12	WC dívky	1,08	Keramická dlažba
2.13	WC učitelky	1,74	Keramická dlažba
2.14	Umývárna dívky	6,09	Keramická dlažba
2.15	Uklid	1,75	Keramická dlažba
		316,17 m2	

Nedílnou součástí výkresu je technická zpráva !

HLAVNÍ ARCHITEKT		VYPRACOVAL	AUTORIZACE	ARCHMA s.r.o.	
Ing. arch. Miloslav Marek		Ing. arch. Miloslav Marek	ČKA 02749		
				Bechlín 48 411 86 Bechlín tel 315-628296 e-mail marek@archma.cz, www.archma.cz	
INVESTOR	Obec Hořín, Hořín 19, 276 01 Mělník				
STUPEŇ	DPS				
Stavební úpravy a navýšení kapacity ZŠ v Hoříně				FORMÁT	A2
				DATUM	12/2021
				Č. ZAKÁZKY	2020/06
				MĚŘÍTKO	Č. VÝKRESU
2.NP- vytápění				1:1, 1:50	T.2