


Č.	Název místnosti	Plocha (m2)	Materiál podlahy
1.01	Kuchyň	36,12	Keramická dlažba
1.02	Tělocvična	80,06	Parkety
1.03	Jídelna	117,77	Vinyl
1.04	Chodba	82,66	Keramická dlažba
1.05	Nádobí	14,18	Keramická dlažba
1.06	Nádobí	7,09	Keramická dlažba
1.07	Chodba	10,66	Keramická dlažba
1.08	Chodba	4,24	Keramická dlažba
1.09	Deníí místnost	8,87	Keramická dlažba
1.10	Sprcha	2,82	Keramická dlažba
1.11	Předstířka	1,47	Keramická dlažba
1.12	WC	1,35	Keramická dlažba
1.13	Saňna	8,57	Keramická dlažba
1.14	Zádveří	7,23	Keramická dlažba
1.15	Saňna	15,85	Keramická dlažba
1.16	Saňna	15,57	Keramická dlažba
1.17	Kabínet	7,66	Vinyl
1.18	Umývárna-dívky	7,08	Keramická dlažba
1.19	WC-dívky	1,22	Keramická dlažba
1.20	WC-dívky	1,22	Keramická dlažba
1.21	WC-chlapci	1,20	Keramická dlažba
1.22	WC-chlapci	1,13	Keramická dlažba
1.23	WC-chlapci	3,82	Keramická dlažba
1.24	Předstířka-chlapci	2,84	Keramická dlažba
1.25	Skład	3,98	Keramická dlažba
1.26	Skład	15,25	Keramická dlažba
1.28	Nřařadovna	9,98	Keramická dlažba
1.29	Uklid	1,65	Keramická dlažba
1.30	Skład	9,61	Keramická dlažba
		480,85 m2	

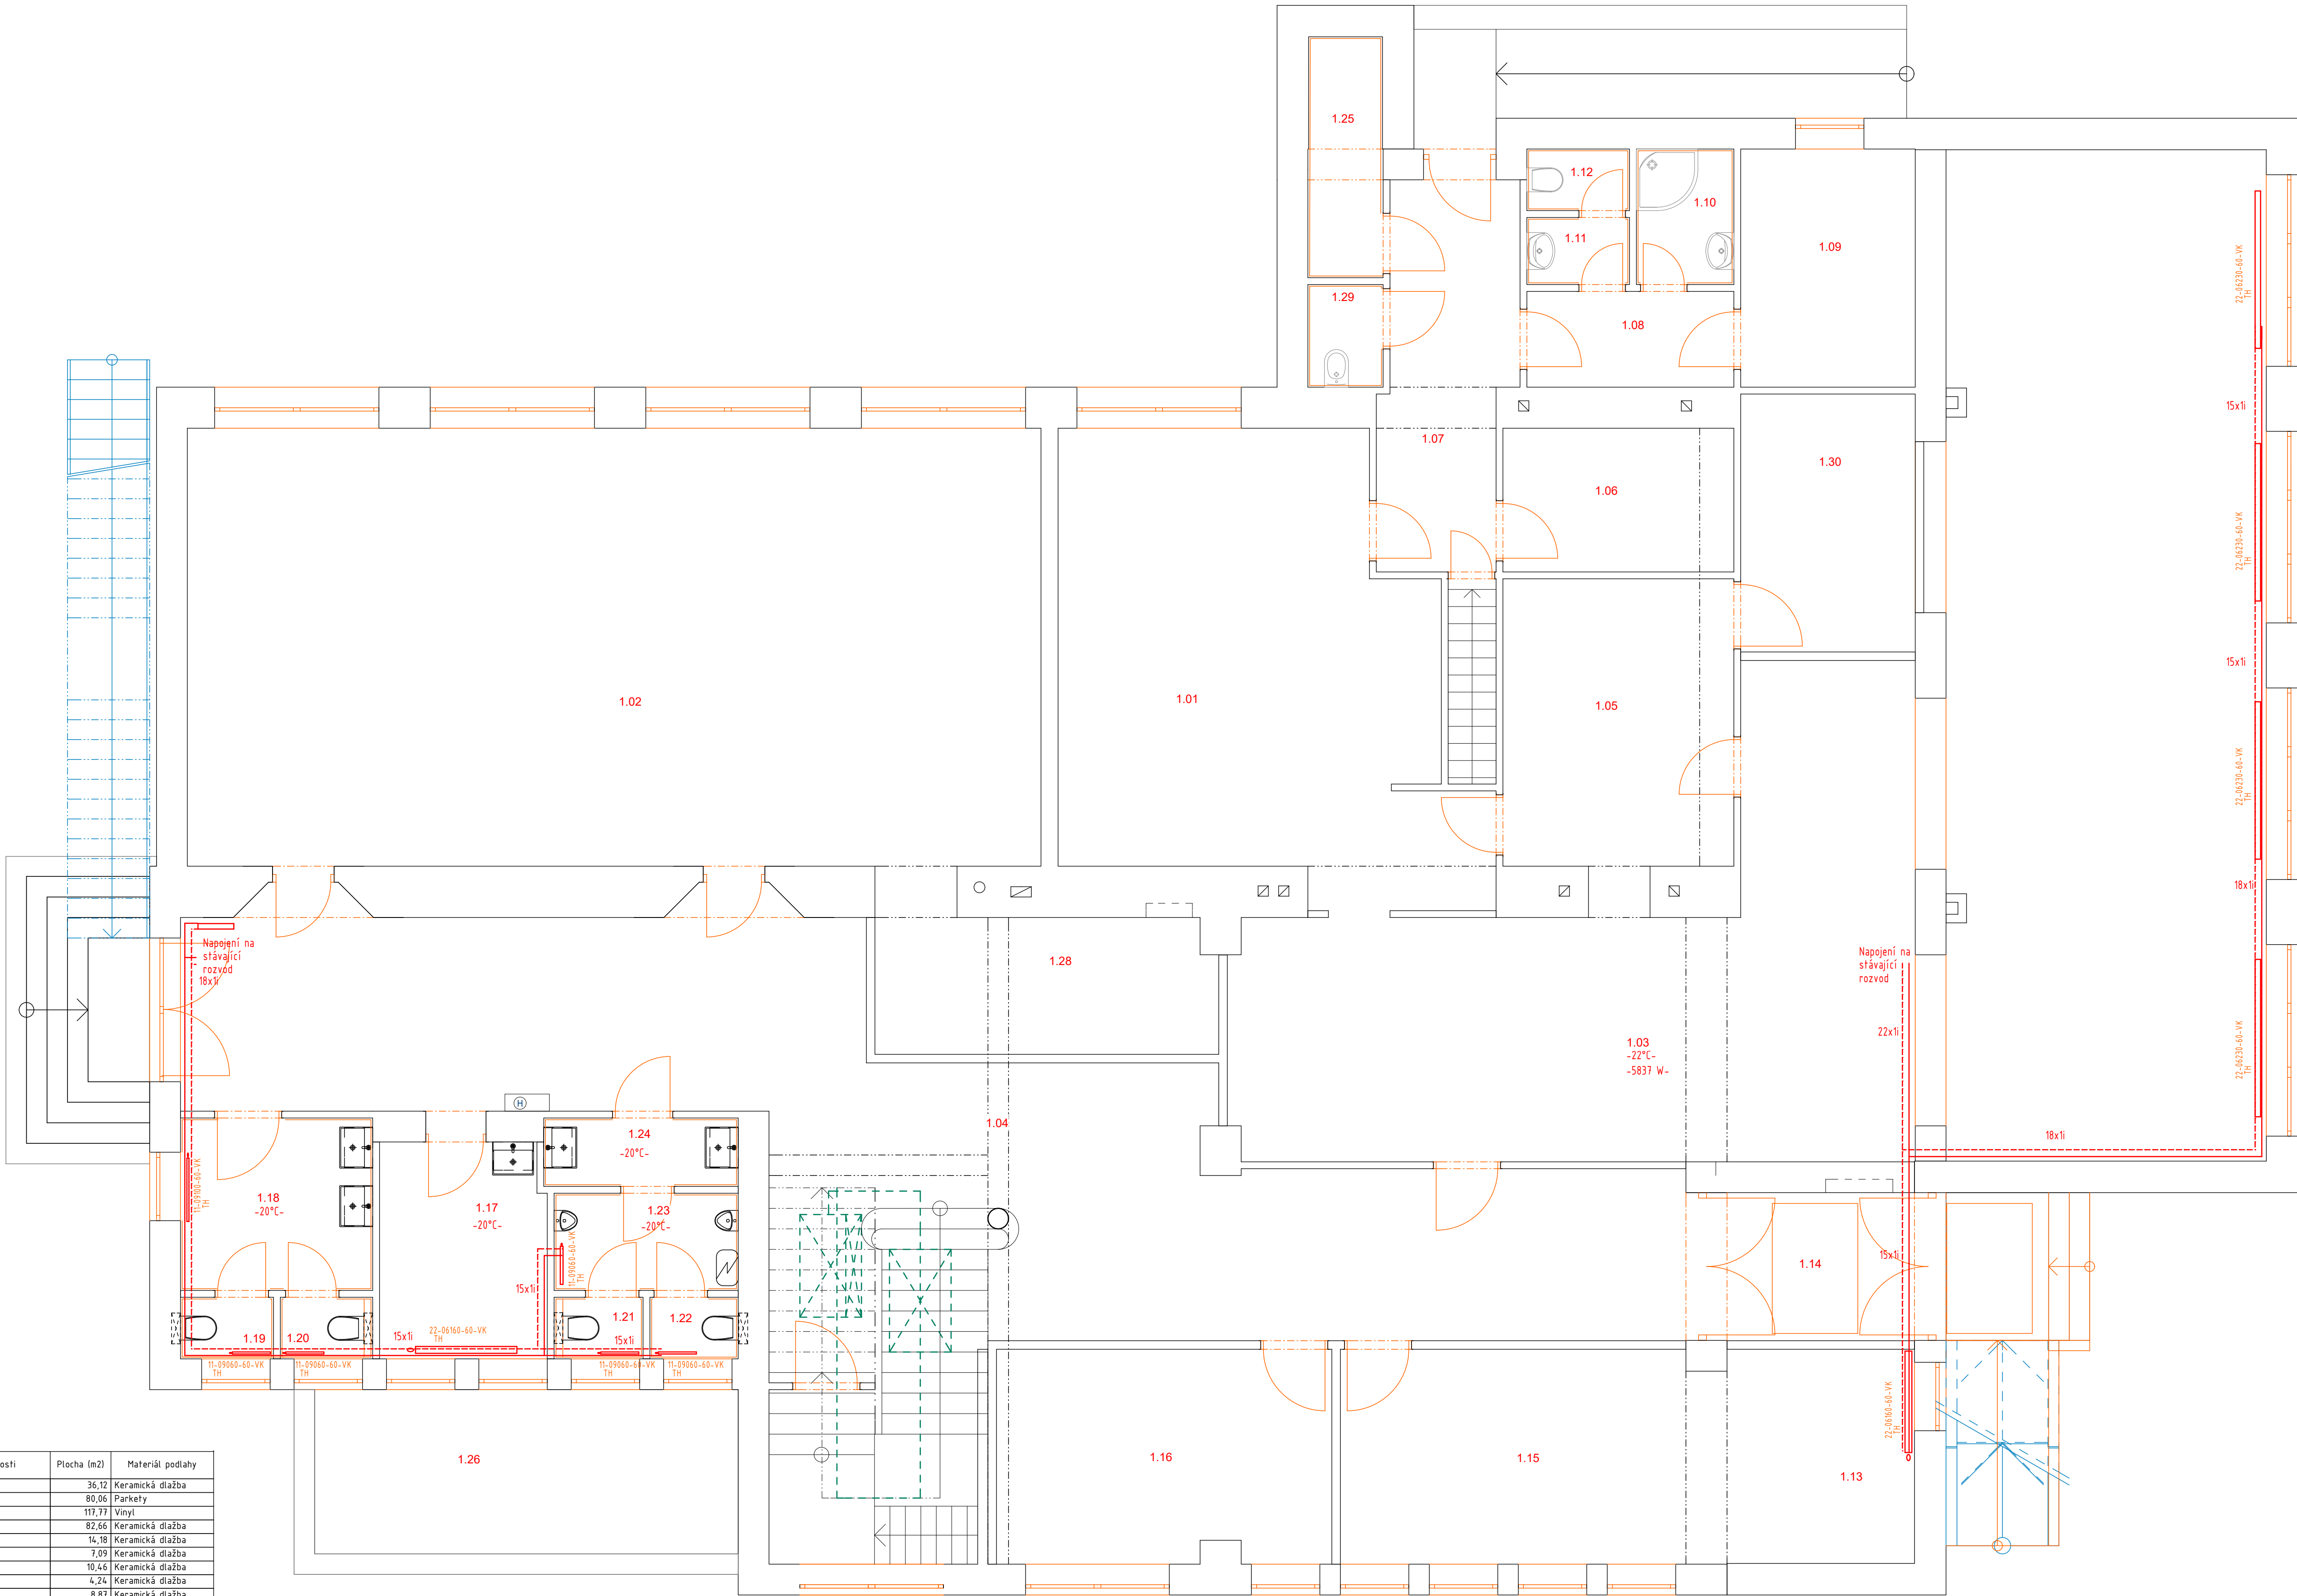

Neřínou souřástí výkresu je technická zpráva !				
HLAVNÍ ARCHTEKT Ing. arch. Miroslav Marek		VYPRACOVAL Ing. arch. Miroslav Marek	AUTORIZACE řKA 02749	ARCHMA s.r.o. Becřín 48 411 86 Becřín tel 315-638296 e-mail marek@archmacz, www.archmacz
INVESTOR STUPĚŇ	Obec Hořín, Hořín 19, 276 01 Měřník DPS			
Stavební úpravy a navýšení kapacity Zř v Hoříně				FORMÁT DATUM ř. ZAKÁZKY MěřITKO
1.NP- vytápění				A1 12/2021 2020/06 ř. VÝKRESU
				1:1, 1:50 T.1