




- LEGENDA POVRCHŮ**
- CYKLOSTEZKA Z ASFALTOBETONU
- LEGENDA SÍTÍ :**
- VODOVOD VAK
 - KABEL CETIN PODZEMNÍ
 - KABEL CETIN NADZEMNÍ
 - VEDENÍ VN
 - VEDENÍ NN PODZEMNÍ
 - VEDENÍ NN NADZEMNÍ
 - PLYNOVOD
 - NET4GAS - PLYNOVOD DN 700
 - NET4GAS - OPTICKÝ KABEL
 - NET4GAS - PLYNOVOD DN 500
 - NET4GAS - PLÁNOVANÝ PLYNOVOD
 - NET4GAS - KABEL PROTIKOROZNÍ OCHRANY
 - ZEMNÍ OPTICKÉ VEDENÍ
- ZÁKRESY PODZEMNÍCH INŽENÝRSKÝCH SÍTÍ NESLOUŽÍ JAKO JEJICH VYTÝČOVACÍ VÝKRES. PŘED ZAHÁJENÍM STAVEBNÍCH PRACÍ MUSÍ INVESTITOR ZAJISTIT JEJICH VYTÝČENÍ A OZNAČENÍ SE SPRÁVCÍ SÍTÍ

VYPRACOVAL A KRESLIL : Ing. Zdeněk Bernát		ZODP. PROJEKTANT : Ing. Štefančík Peter		Projekce D5 s.r.o. Na Výhoně 522/5, 69601 Hodonín IČ: 028 464 71, tel: 724822275 e-mail: projekce.d5@gmail.cz
STAVEBNÍ ÚŘAD : Hodonín		MÍSTO STAVBY : Prušánky		
INVESTOR : Obec Prušánky, Hlavní 100, 69621 Prušánky				
AKCE : CYKLOSTEZKA PRUŠÁNKY - MORAVSKÝ ŽIŽKOV - k.ú. Prušánky				
PRÍLOHA : KOORDINAČNÍ SITUAČNÍ VÝKRES				STUPEŇ : DÚR + DS
				DATUM : 04/2021
				FORMÁT : 12 x A4
				MĚŘÍTKO : 1:1000
PRÍLOHA C: C3				PÁRE D: