




KRYTÍ BETONOVÝMI PANELE

8.
R = 250
alfa = 2.870°
t = 6.263
z = 0.078
o = 12.523

9.
R = 50
alfa = 5.269°
t = 2.301
z = 0.053
o = 4.599

10.
R = 100
alfa = 7.912°
t = 6.916
z = 0.239
o = 13.809

11.
R = 100
alfa = 3.585°
t = 3.129
z = 0.049
o = 6.257

12.
R = 150
alfa = 13.932°
t = 18.378
z = 1.115
o = 36.474

13.
R = 100
alfa = 3.798°
t = 3.316
z = 0.055
o = 6.830

14.
R = 100
alfa = 1.915°
t = 1.671
z = 0.014
o = 3.342

15.
R = 100
alfa = 5.438°
t = 4.749
z = 0.113
o = 9.491

16.
R = 100
alfa = 6.219°
t = 5.432
z = 0.147
o = 10.854

17.
R = 20
alfa = 11.401°
t = 1.994
z = 0.099
o = 3.980

18.
R = 50
alfa = 7.589°
t = 3.316
z = 0.110
o = 4.622

19.
R = 7.50
alfa = 95.834°
t = 8.305
z = 3.697
o = 12.543

LEGENDA SÍTÍ :

- VODOVOD VAK
- KABEL CETIN PODZEMNI
- KABEL CETIN NADZEMNI
- VEDENÍ VN
- VEDENÍ NN PODZEMNI
- VEDENÍ NN NADZEMNI
- PLYNOVOD
- NET4GAS - PLYNOVOD DN 700
- NET4GAS - OPTICKÝ KABEL
- NET4GAS - PLYNOVOD DN 500
- NET4GAS - PLÁNOVANÝ PLYNOVOD

LEGENDA POVRCHŮ

- CYKLOSTEZKA Z ASFALTOBETONU

ZÁKRESY PODZEMNÍCH INŽENÝRSKÝCH SÍTÍ NESLOUŽÍ JAKO JEJICH VYTÝČOVACÍ VÝKRES. PŘED ZAHÁJENÍM STAVEBNÍCH PRACÍ MUSÍ INVESTITOR ZAJISTIT JEJICH VYTÝČENÍ A OZNAČENÍ SE SPRÁVCI SÍTÍ

VYPRACOVAL A KRESLIL :		ZODP. PROJEKTANT :		Projekce DS s.r.o. Na Výhoně 3223, 69601 Hodonín IČ: 028 464 71, tel. 724152275 e-mail: projekce.ds@email.cz	
Ing. Zdeněk Bernát		Ing. Štefančík Peter			
STAVEBNÍ ÚŘAD :		Hodonín	MÍSTO STAVBY :	Prušánky	
INVESTOR :		Obec Prušánky, Hlavní 100, 69621 Prušánky			
AKCE :					
CYKLOSTEZKA PRUŠÁNKY - MORAVSKÝ ŽIŽKOV - k.ú. Prušánky					
STUPĚN :					
DÚR + DSP					
DATUM :					
04/2021					
FORMAT :					
6 x A4					
MĚŘÍTKO :					
1:500					
PŘÍLOHA C :					
PÁRE C :					
PŘÍLOHA :		SITUACE			
		D1.2a-2			