




VZOROVÝ ŘEZ V MÍSTĚ KŘÍŽENÍ NET4GAS

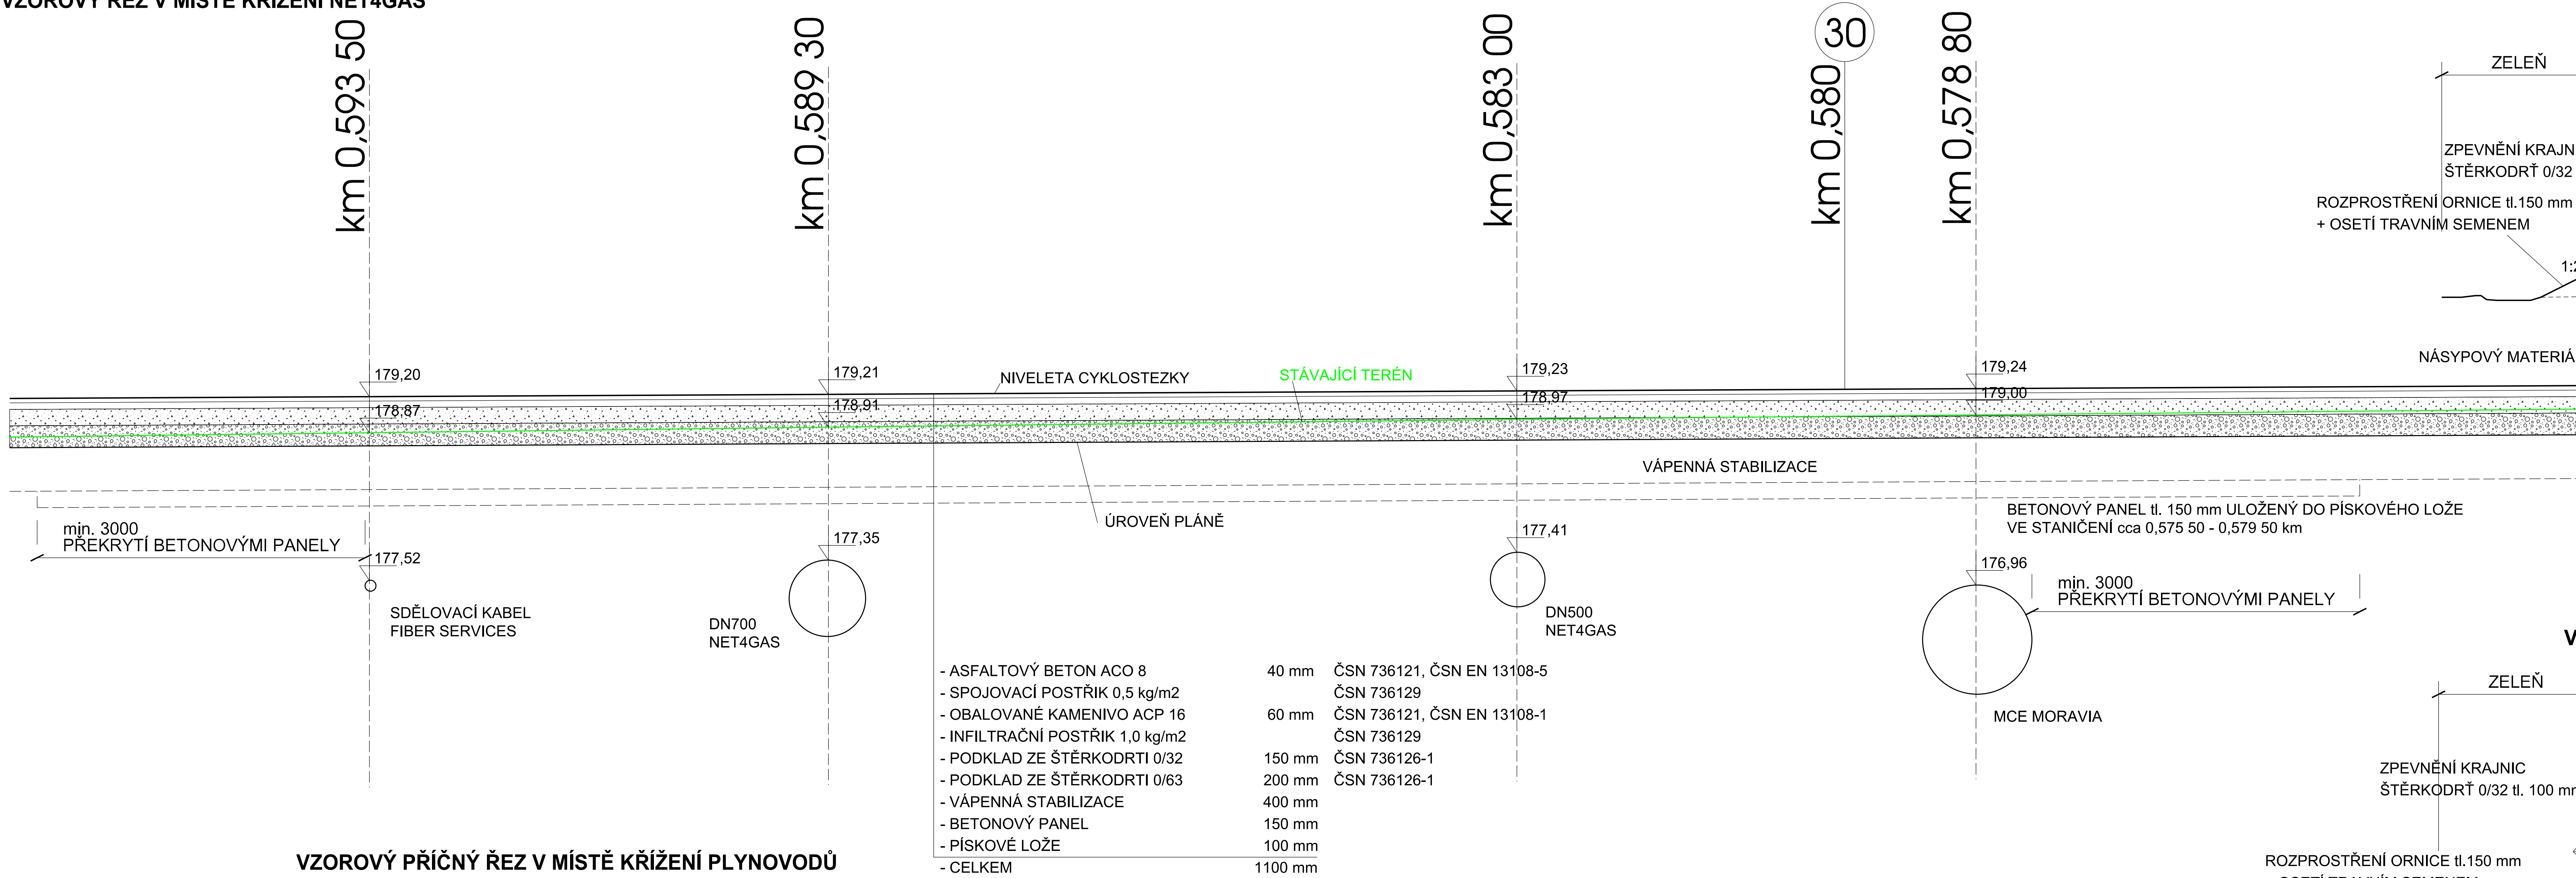


VZOROVÝ PŘÍČNÝ ŘEZ V MÍSTĚ KŘÍŽENÍ PLYNOVODŮ

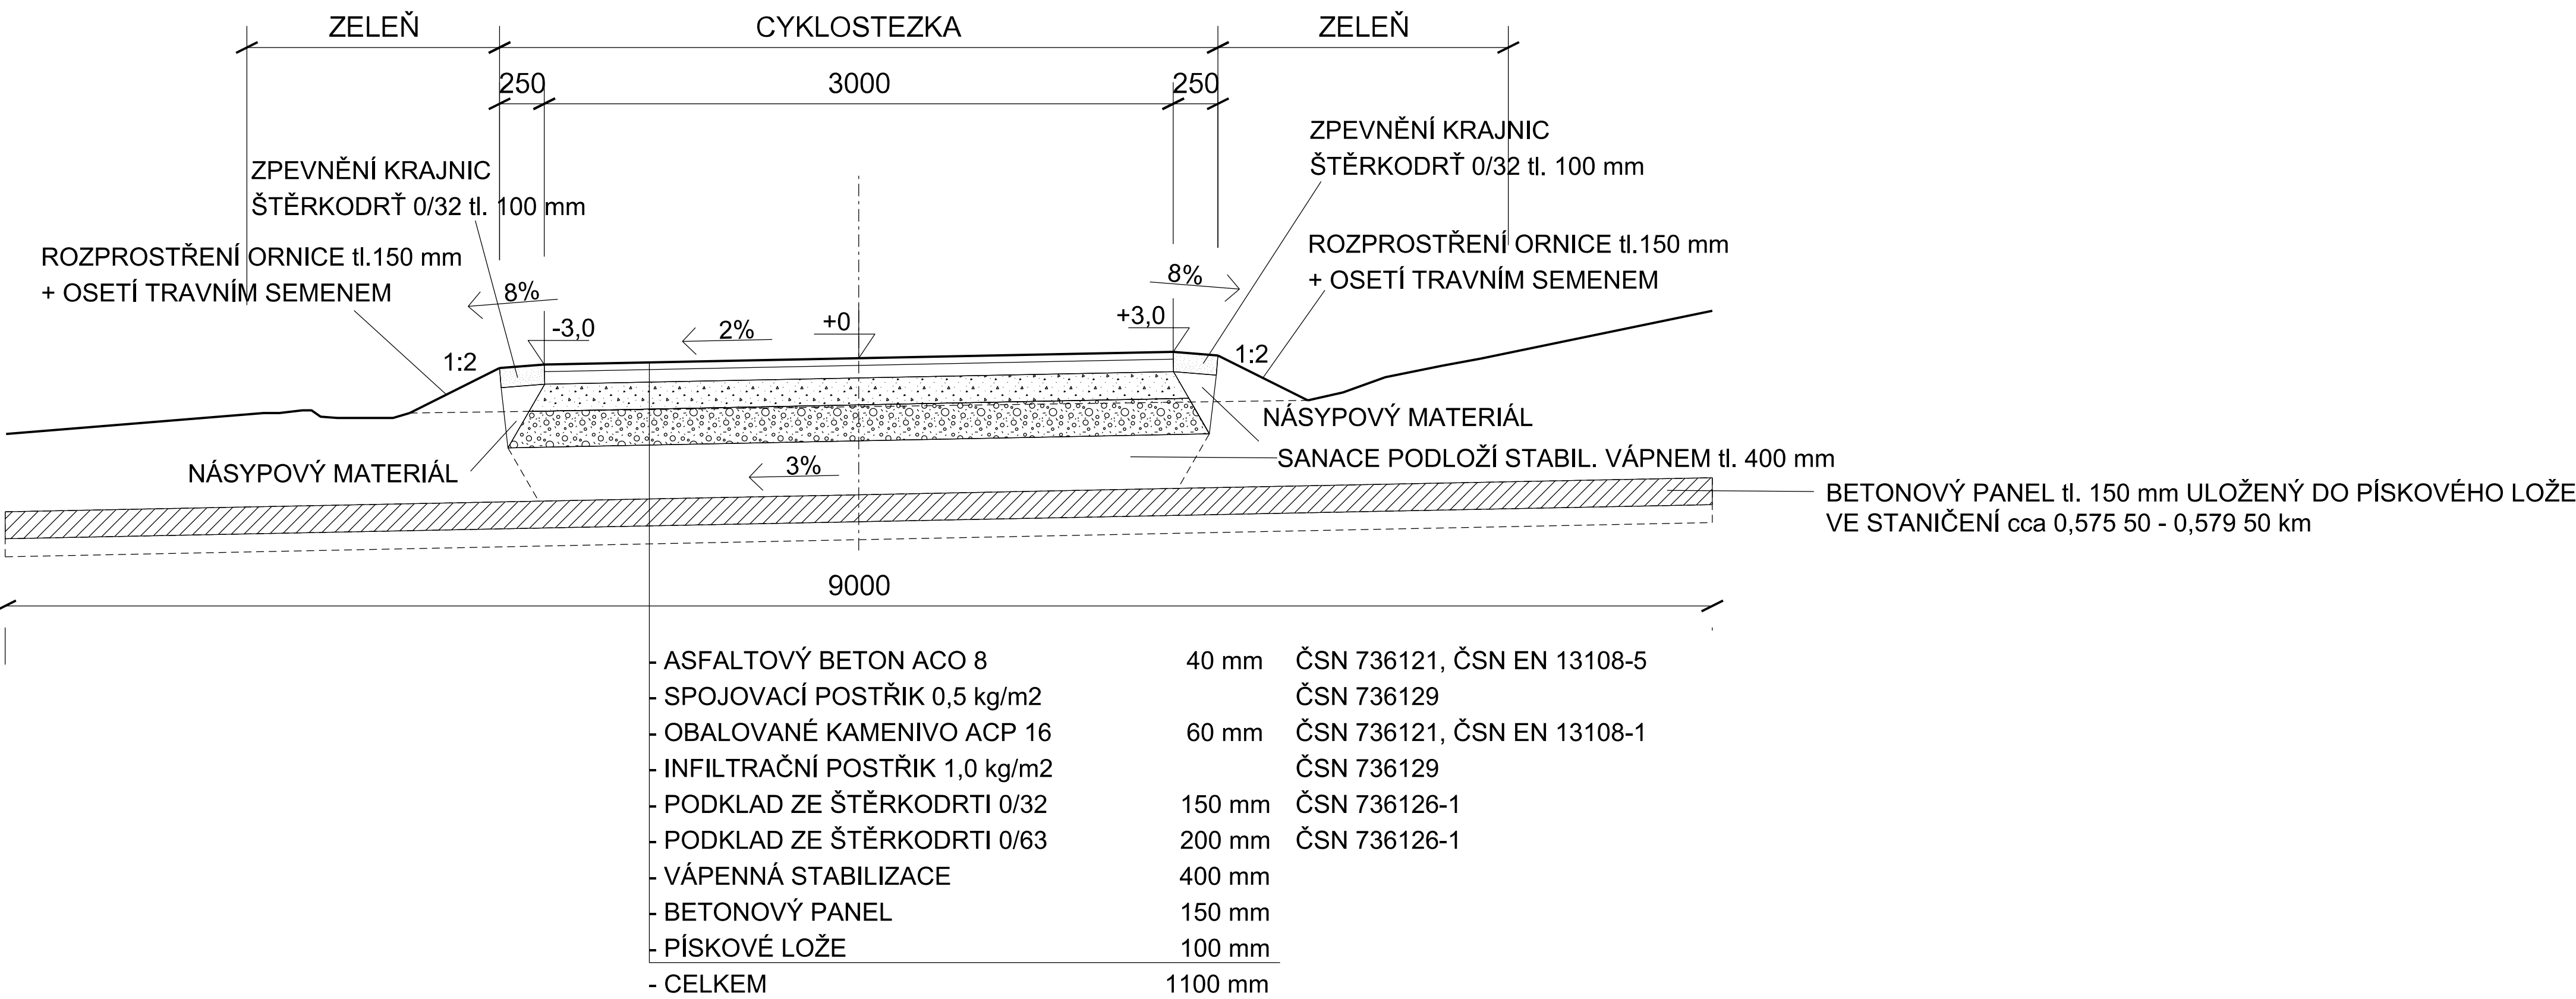


VZOROVÝ PŘÍČNÝ ŘEZ V NÁSYPU

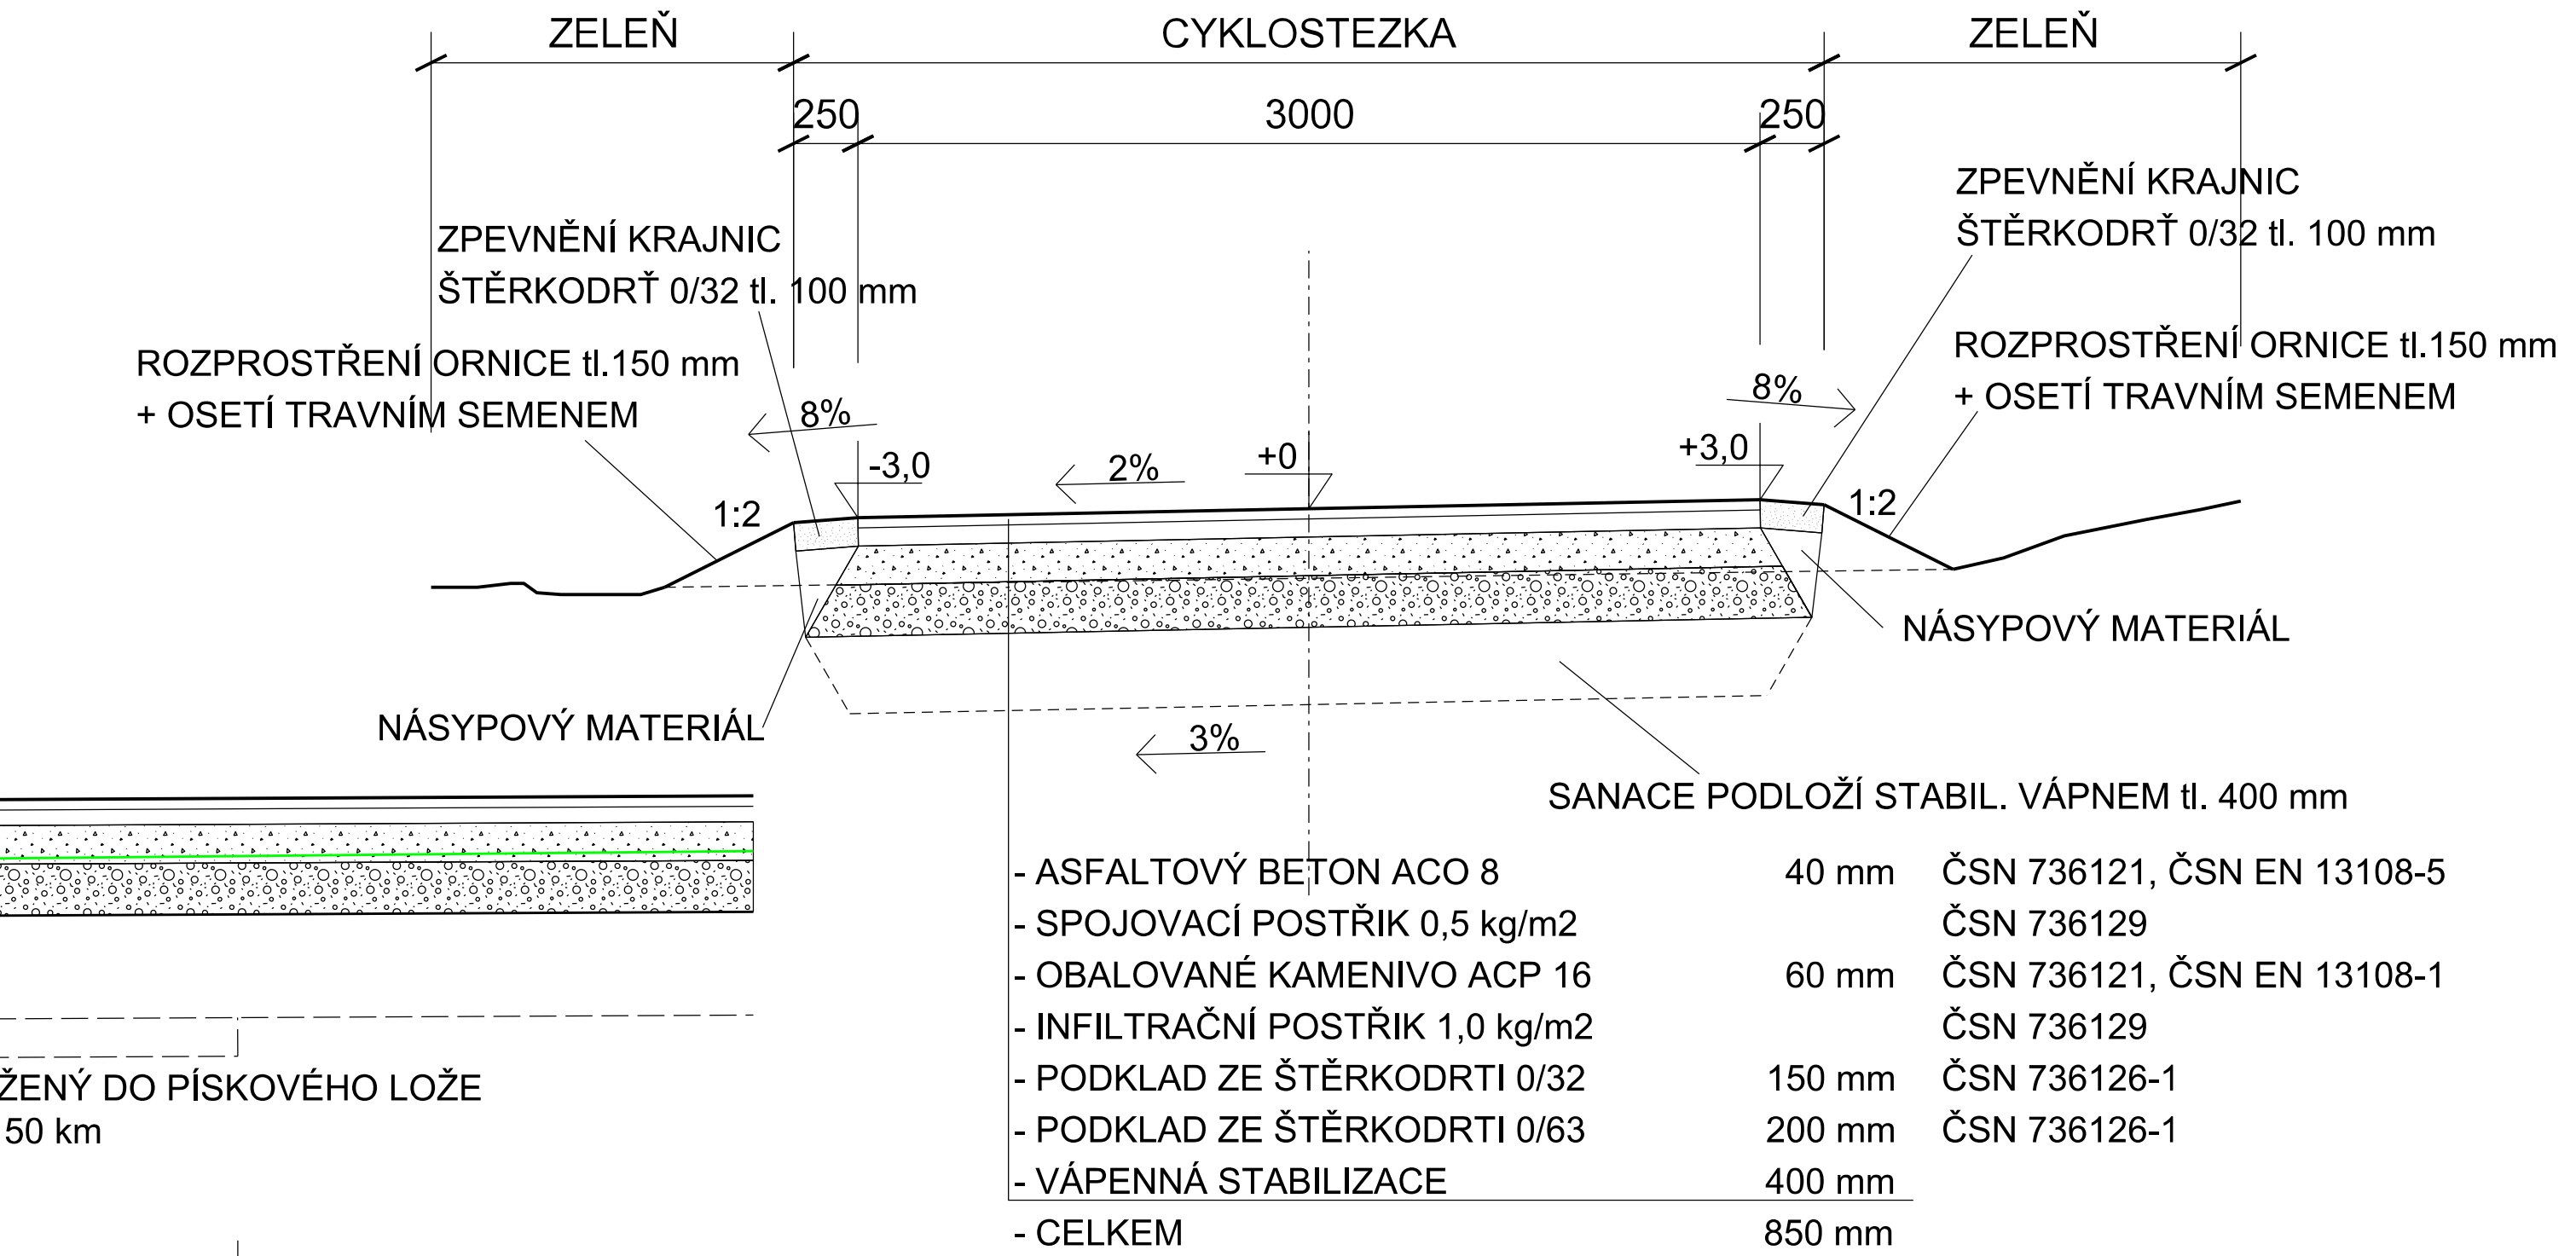

VZOROVÝ PŘÍČNÝ ŘEZ V NÁSYPU A ODŘEZU

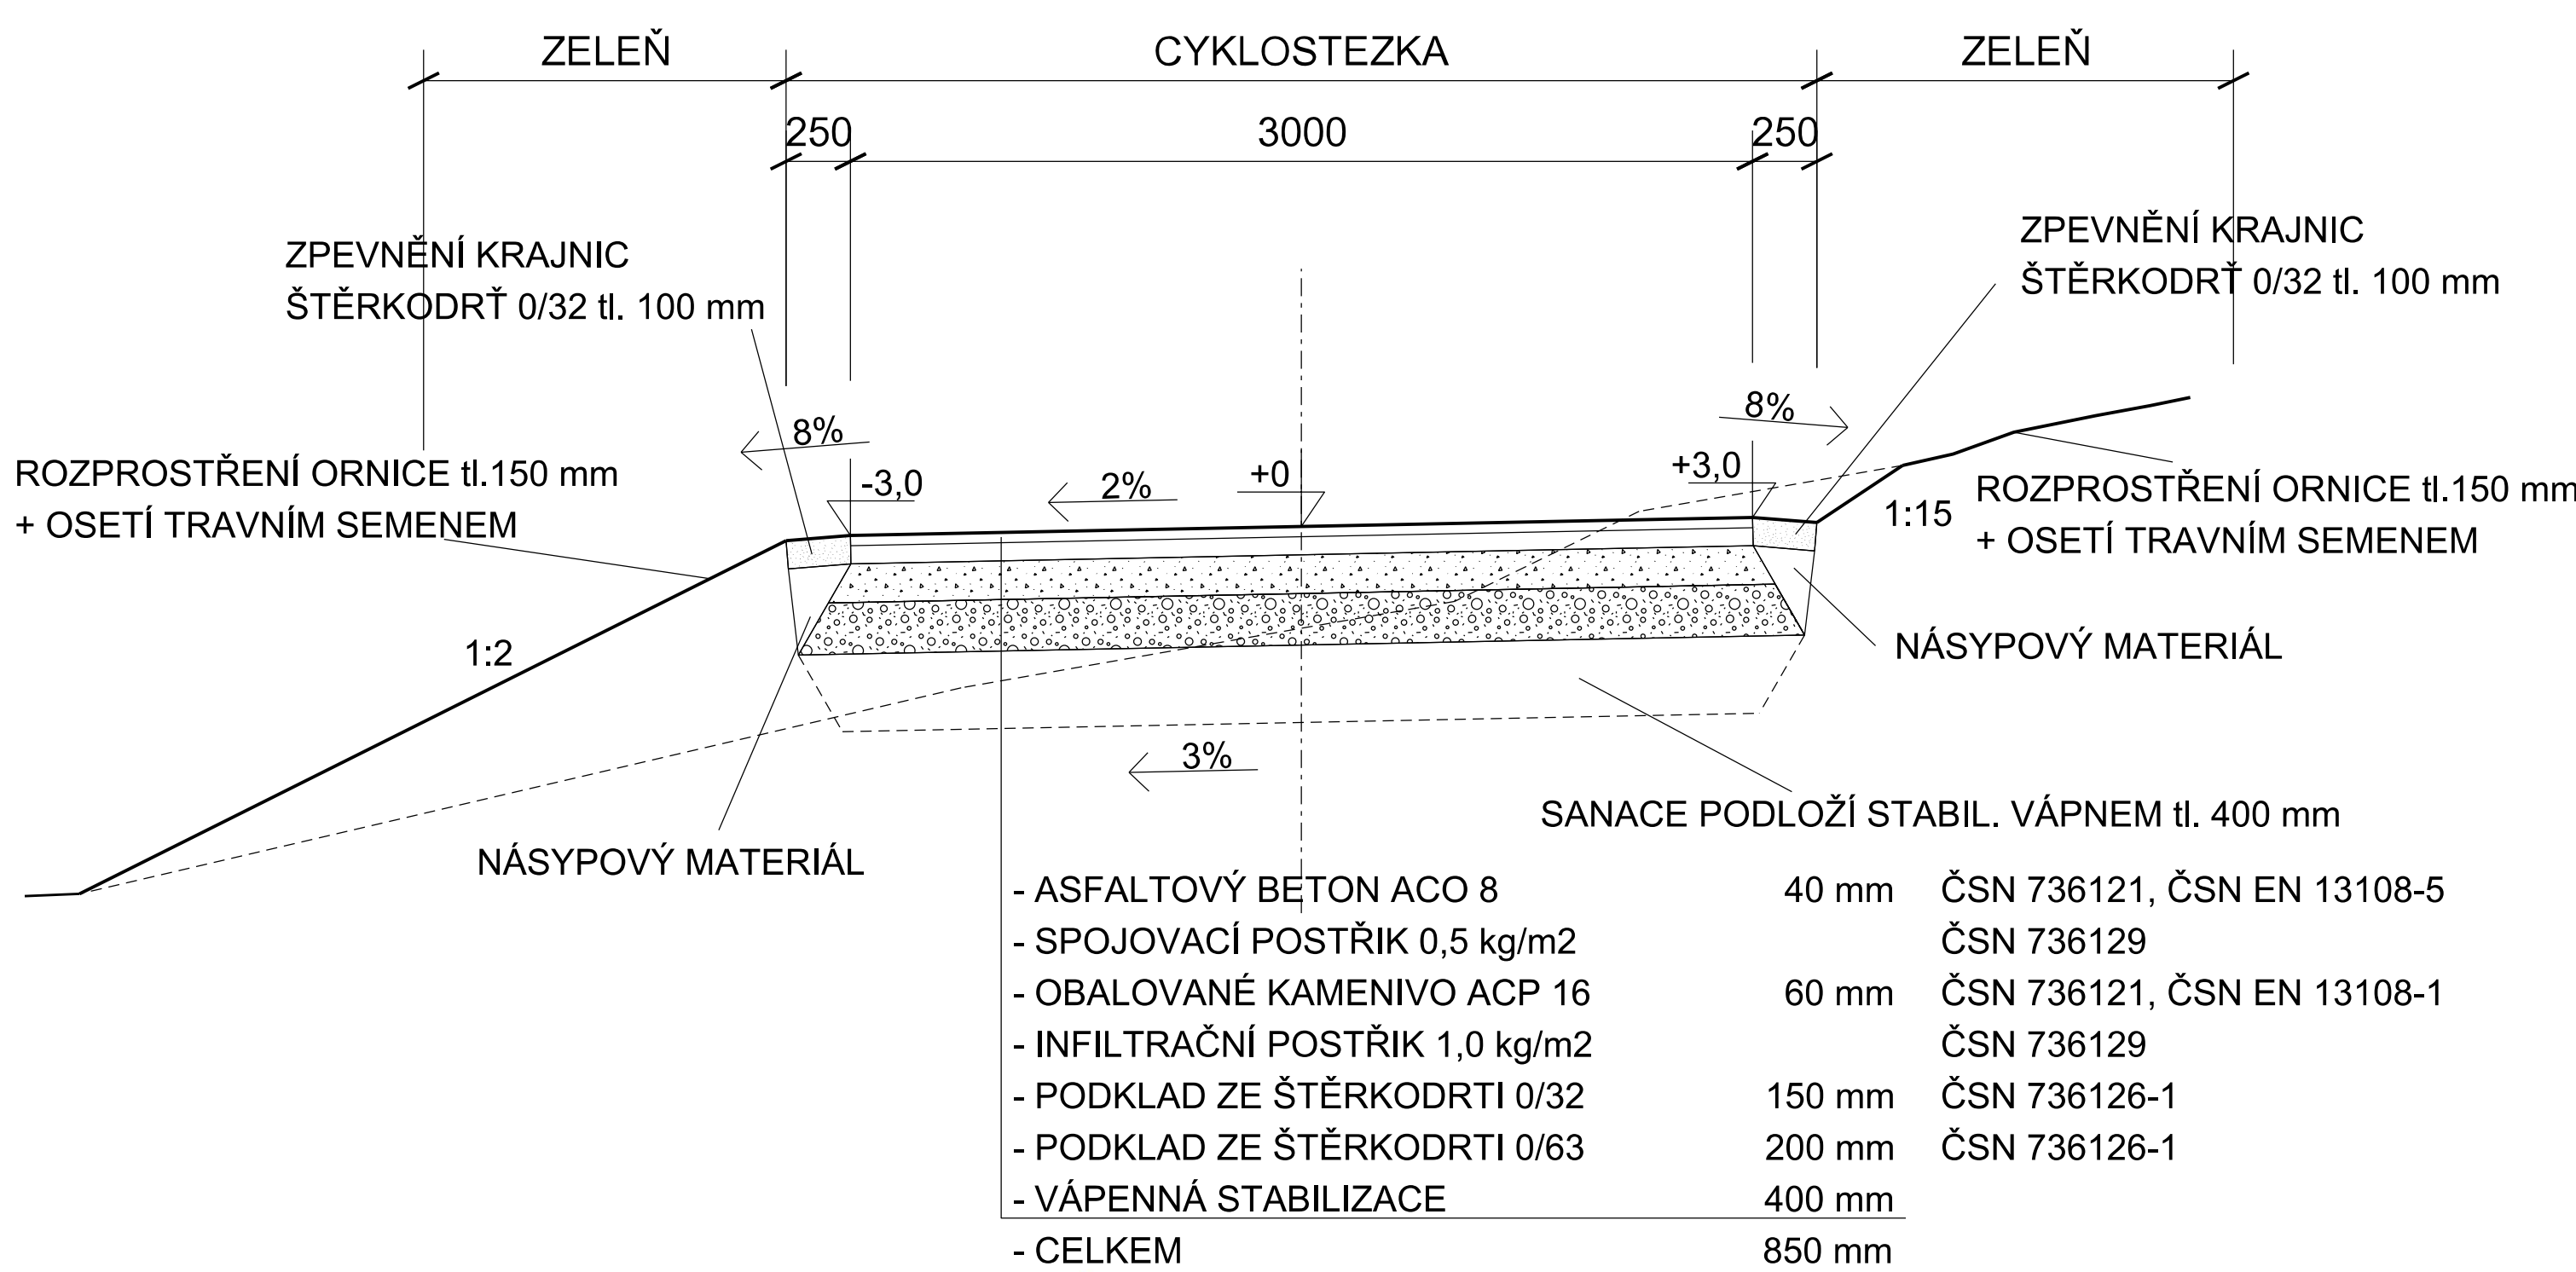

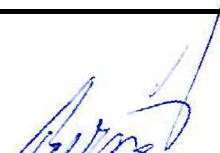VYPRACOVAL A KRESLIL :		ZODP. PROJEKTANT :		Projekce DS s.r.o. Na Výhoně 3223, 69501 Hodonín IČ : 028 464 71, tel. 724152275 e-mail: projekce.ds@email.cz	
Ing. Zdeněk Bernát		Ing. Štefančík Peter			
STAVEBNÍ ÚŘAD :	Hodonín	MÍSTO STAVBY :	Prušánky		
INVESTOR :	Obec Prušánky, Hlavní 100, 696 21 Prušánky				
AKCE :				STUPEŇ :	DÚR+DSP
CYKLOSTEZKA PRUŠÁNKY - MORAVSKÝ ŽIŽKOV k.ú. Prušánky				DATUM :	04/2021
				FORMÁT :	3 x A4
				MĚŘÍTKO :	1:50
PŘÍLOHA : VZOROVÝ PŘÍČNÝ ŘEZ				PŘÍLOHA č.	PARÉ č.
				D1.2c	