


Bytové domy Stochov – blok 18


Legenda :

 

Prostory, kde nebylo možné zaměřit stávající stav vodovodního potrubí

- Stoupací (svíslé) vodovodní potrubí
- Fakurační vodoměr + vodoměrná sestava (VD)
- Přidružený vodoměr (VDp)
- Kulový kohout
- HUV
- Hlavní uzávěr vody
- Redukce
- Potrubí studená voda
- Potrubí teplá voda
- Potrubí cirkulační

VIZ VÝKRES D.1.1.04

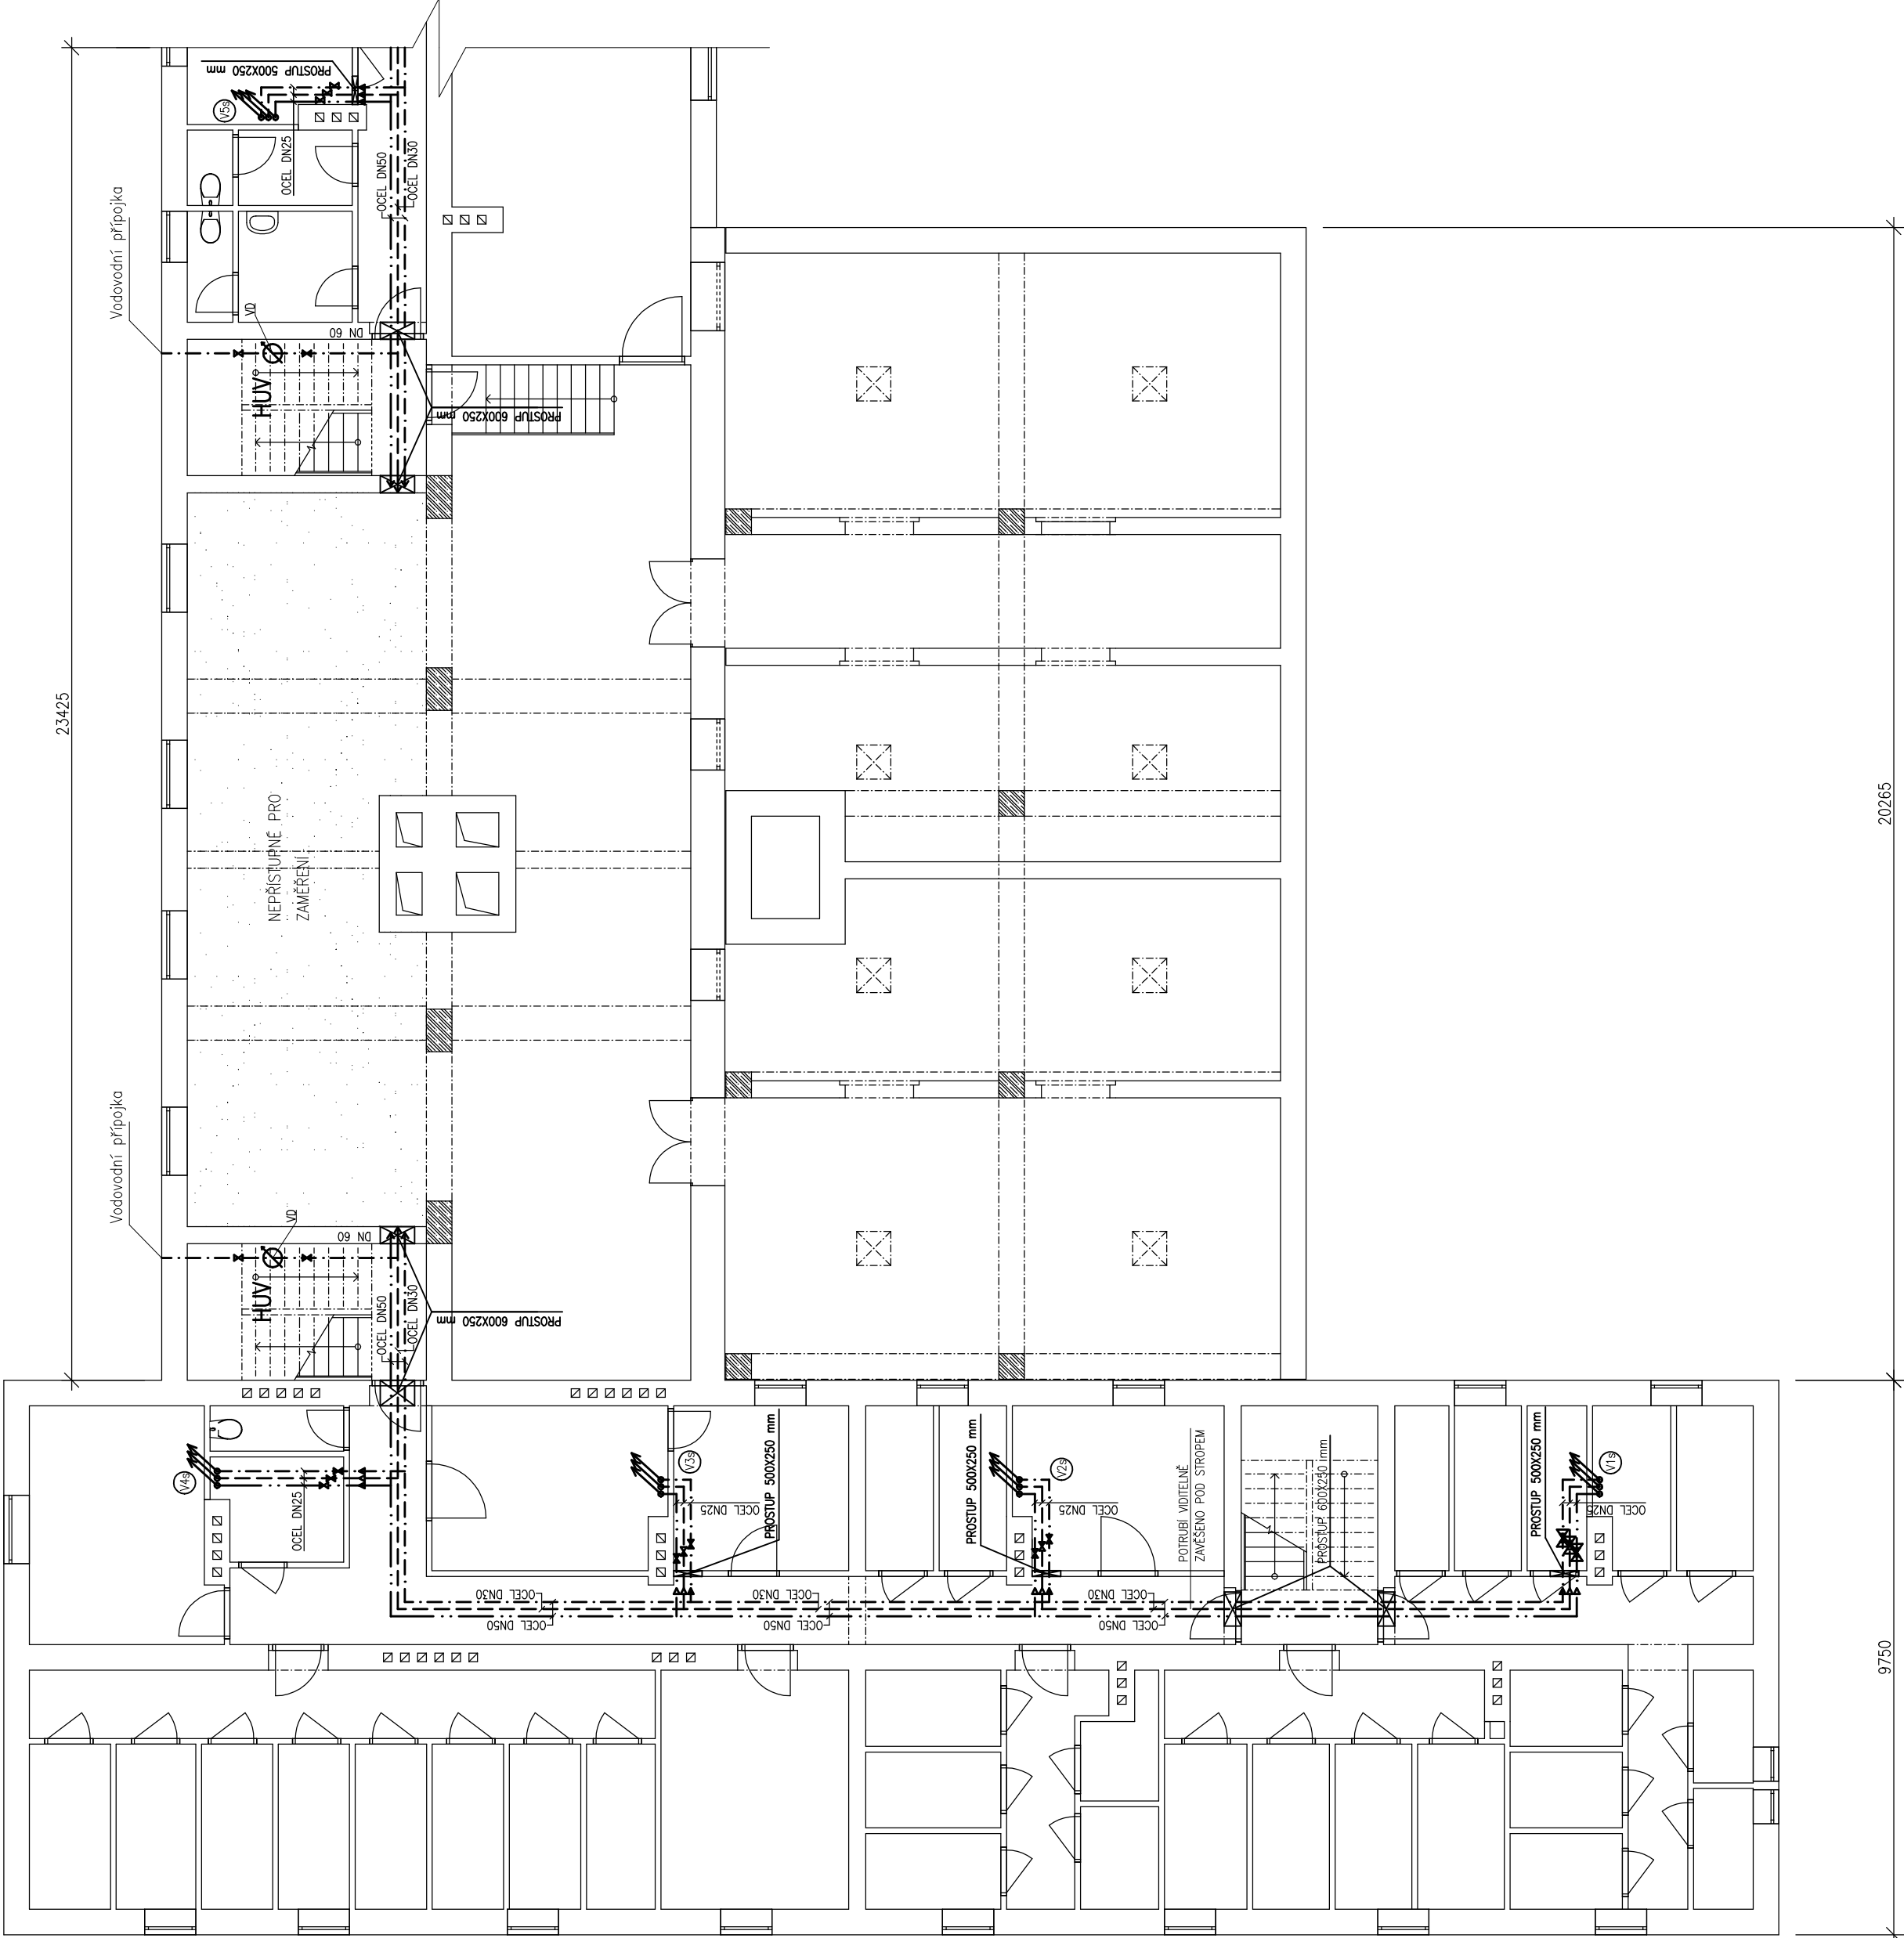

POZN.: Poloha stoupacího potrubí zakreslena dle původní dokumentace. Některé dimenze potrubí není možné z technologických důvodů přesně zaměřit. Rozměry se pohybují od DN 25 do DN 50. Přesné rozměry nutno doměřit při realizaci výměny potrubí. V novém stavu spádování 0,5 % směrem k vypouštění. Potrubí je viditelně zavěšeno pod stropem.

ATELIER DEK		ZAKRESLENÍ STÁVAJÍCÍHO VEDENÍ ROZVODŮ LEŽATÉHO POTRUBÍ BYTOVÉ DOMY BLOKY 17,17A,18,24,27,29,28,45 A 46, STOCHOV 273 03	
projektant: DEKPROJEKT s. r. o. Tiskářská 257/10, 108 00 Praha tel.: +420 234 054 284 IČO: 27642411		objednatel: Město Stochov Jaroslava Šipka 486 273 03 Stochov IČ: 00234923	
stupeň dokumentace: Rozsah dle objednávky	část dokumentace: D.1.1. Architektonicko-stavební řešení	obsah výkresu: Stávající stav vodovodů - blok 18	
vypracovali: Veronika Petrová	zodpovědný projektant:		paré:
kontrolovali: Ing. David Tesář	ATELIER DEK DEK DEKprojekt s.r.o. Tiskářská 10/257 108 00 Praha 10 – Maletice DIČ: CZ69900797		
číslo výkresu: D.1.1.03			
formát: A2	datum: Spen 2023	měřítko: 1:100	č. zakázky: 2023-020386-PeV