
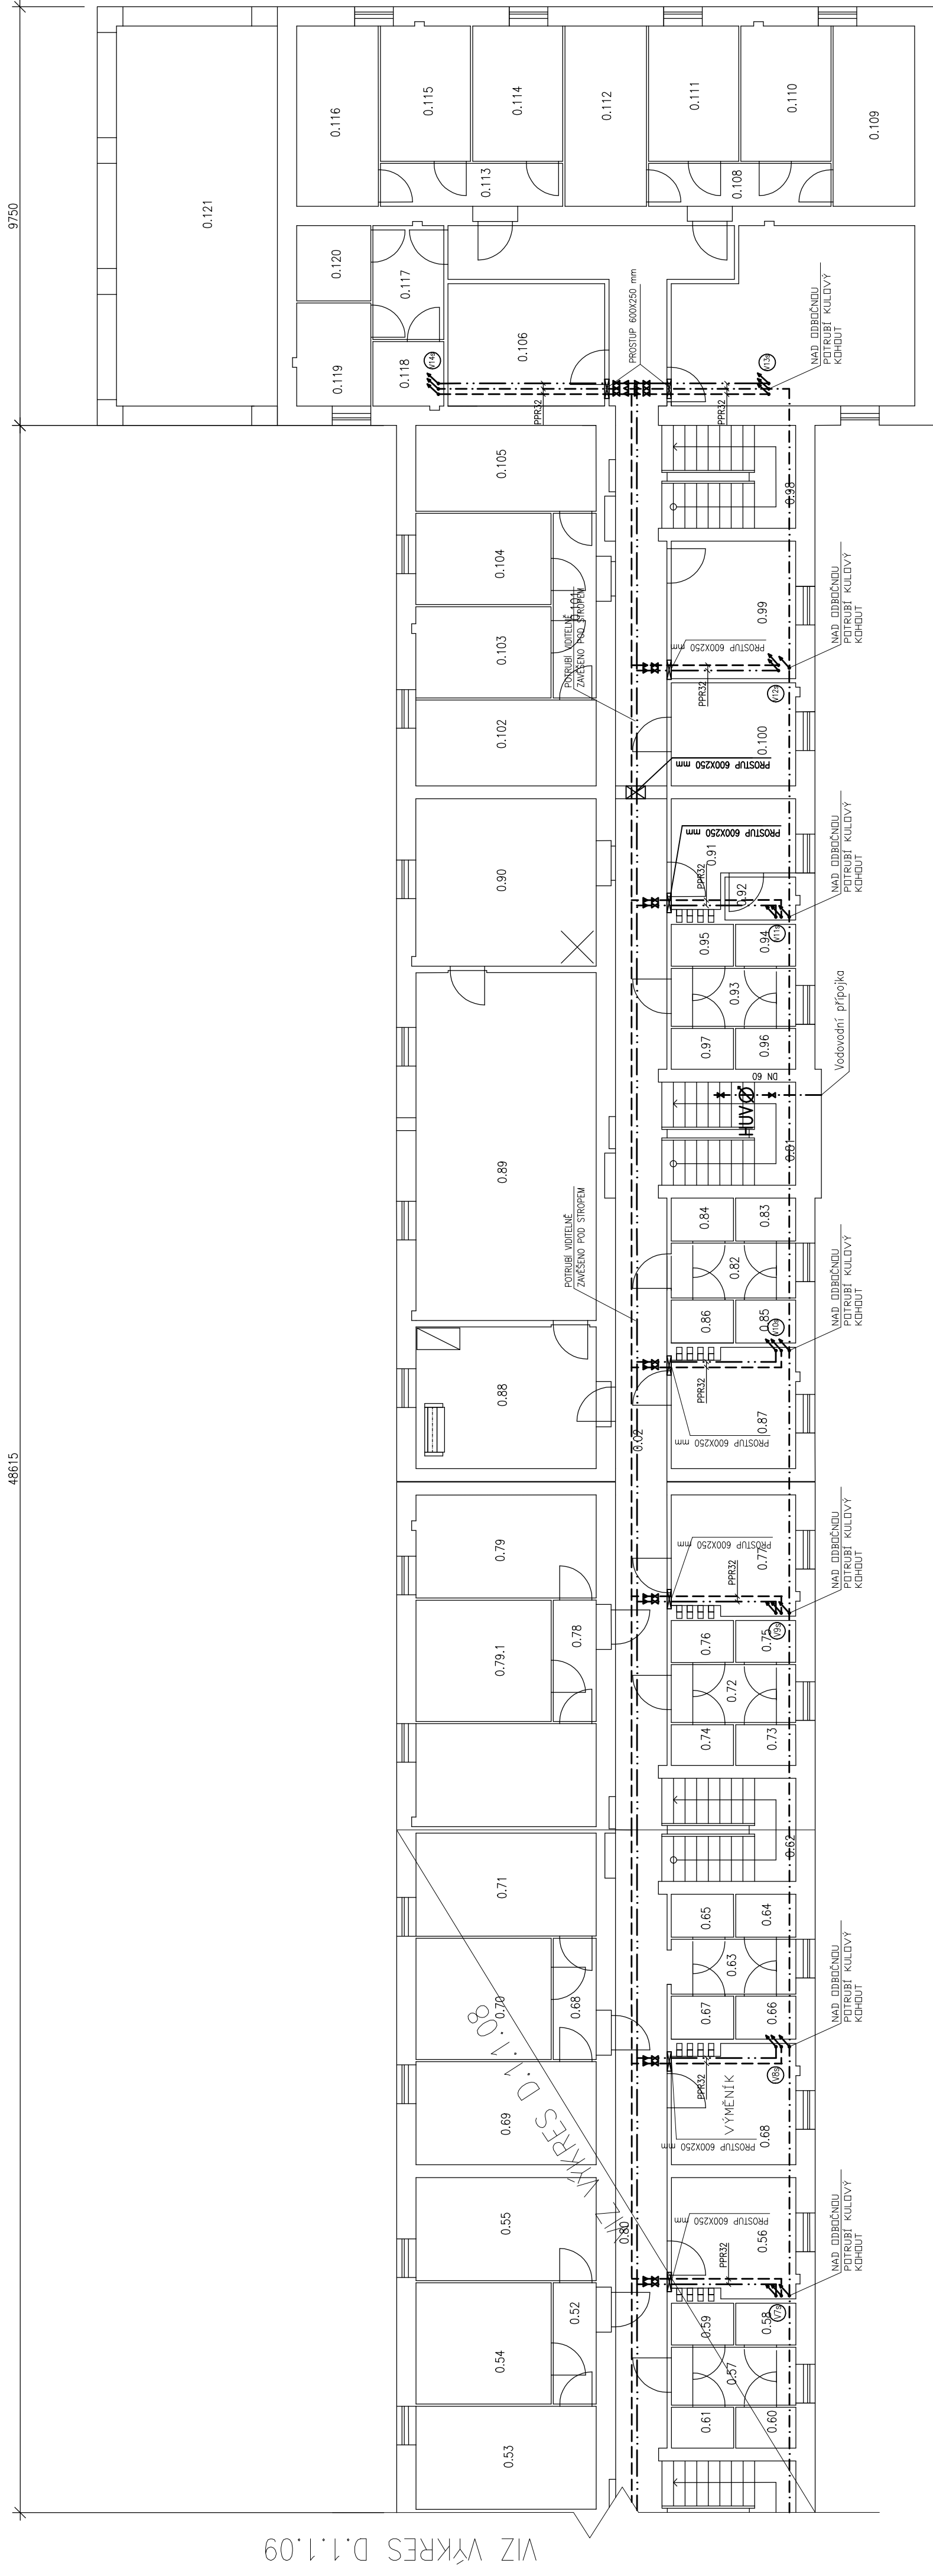


Bytové domy Stochov – blok 45

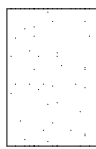

Legenda :

	
Prostory, kde nebylo možné zaměřit stávající stav vodovodního potrubí	Potrubí studená voda
Stoupací (svislé) vodovodní potrubí	Potrubí teplá voda
Fakturační vodoměr + vodoměrná sestava (VD) Přidružený vodoměr (VDp)	Potrubí cirkulační
Kulový kohout	
Hlavní uzávěr vody	
Redukce	

POZN.: Poloha stoupacího potrubí zakreslena dle původní dokumentace. Některé dimenze potrubí není možné z technologických důvodů přesně zaměřit. Rozměry se pohybují od DN 25 do DN 50. Přesné rozměry nutno doměřit při realizaci výměny potrubí. V novém stavu spádování 0,5 % směrem k vypouštění. Potrubí je viditelně zavešeno pod stropem.

ATELIER		ZAKRESLENÍ STÁVAJÍCÍHO VEDENÍ ROZVODŮ LEŽATÉHO POTRUBÍ BYTOVÉ DOMY BLOKY 17,17A,18,24,27,29,28,45 A 46, STOCHOV 273 03	
DEK			
projektant: DEKPROJEKT s. r. o. Tiskarská 257/10, 108 00 Praha tel.: +420 234 054 284 IČO: 27642411		objednatel: Město Stochov Jaroslava Šípka 486 273 03 Stochov IČ: 00234923	
stupeň dokumentace: Rozsah dle objednávky		obsah výkresu: Stavající sliv vodovodu - blok 45	
vypracoval: Vojtěch Konříst		paré:	
kontroloval: Ing. David Tesar		číslo výkresu: D.1.1.10	
formát: A2		č. zakázky: 2023-020386-Pev	
datum: Spen 2023		měřítko: 1:100	