


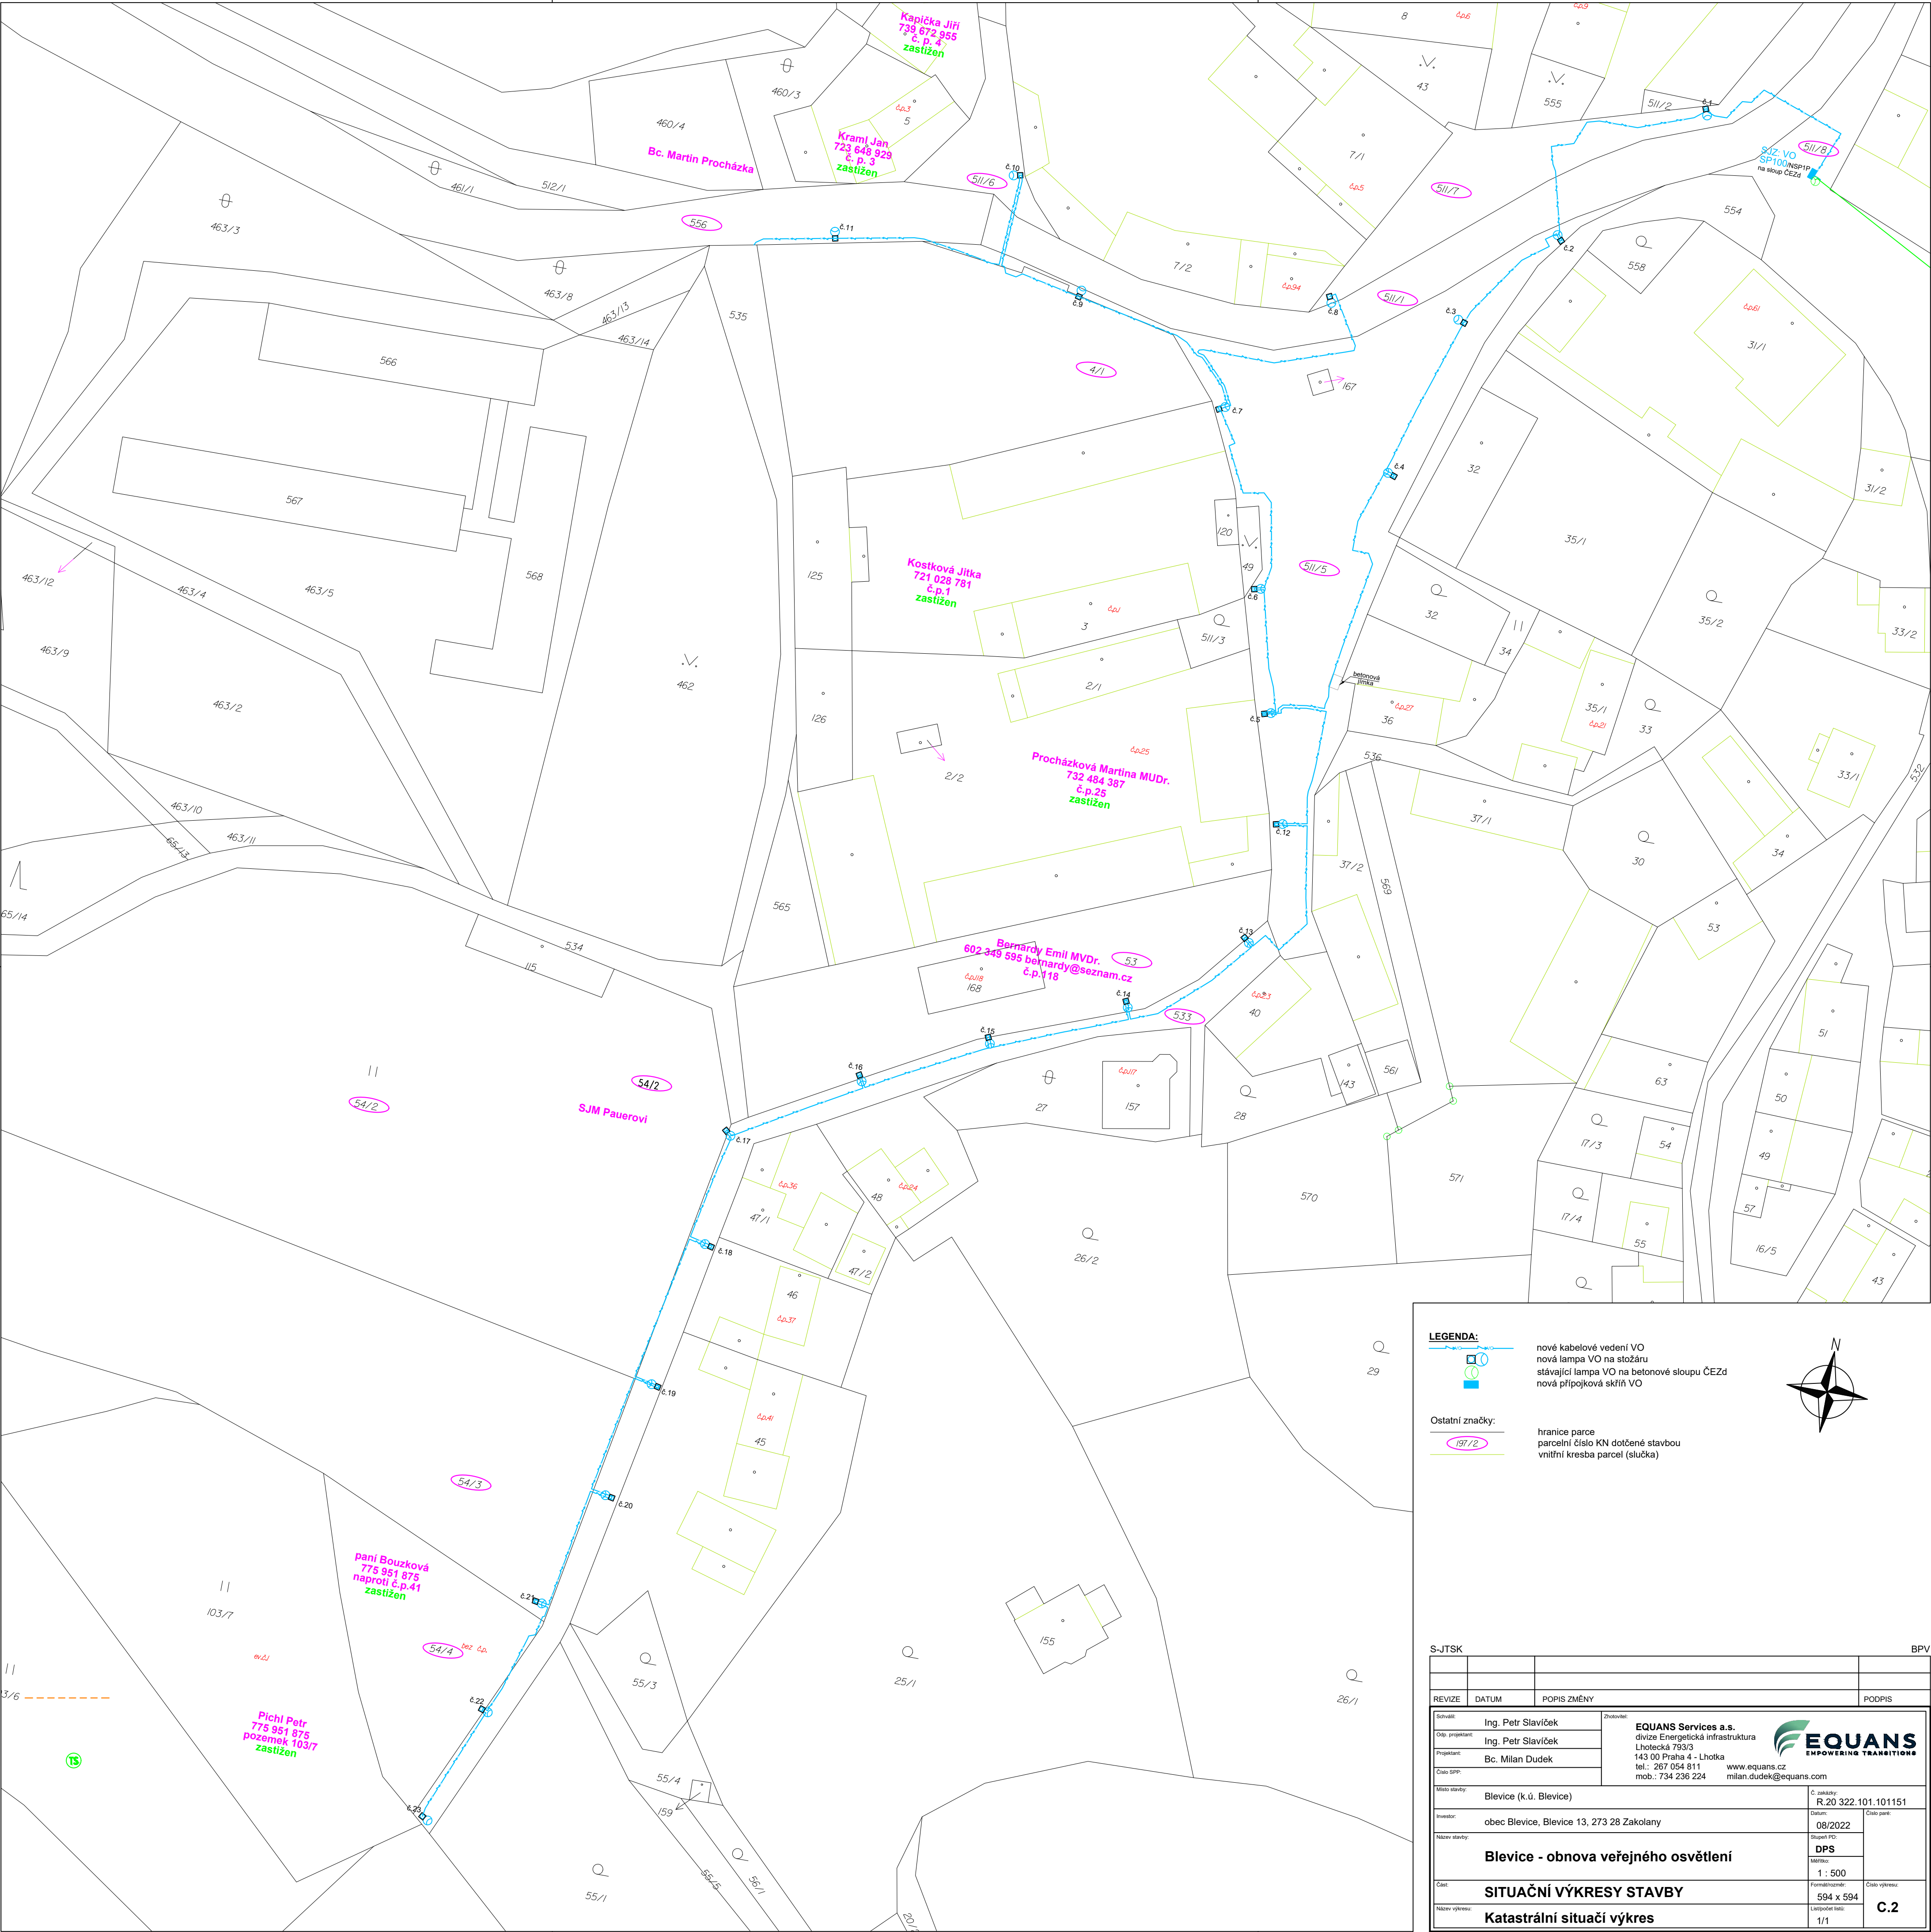


LEGENDA:

- nové kabelové vedení VO
- nová lampa VO na stožáru
- stávající lampa VO na betonové sloupy ČEZd
- nová přípojková skříň VO

Ostatní značky:

- hranice parcel
- parcelní číslo KN dotčené stavbou
- vnitřní kresba parcel (slučka)

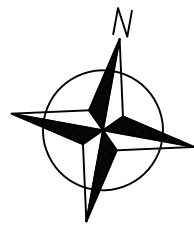

S-JTSK

BPV

REVIZE	DATUM	POPIS ZMĚNY	PODPIS
Schválil: Ing. Petr Slaviček		Zhotovitel: EQUANS Services a.s.	
Dop. projektant: Ing. Petr Slaviček		divize Energetická infrastruktura	
Projektant: Bc. Milan Dudek		Lhotecká 793/3	
Číslo SPP:		143 00 Praha 4 - Lhodka	
Město stavby: Blevice (k.ú. Blevice)		tel.: 267 054 811	
Investor: obec Blevice, Blevice 13, 273 28 Zakolany		mob.: 734 236 224	
Název stavby: Blevice - obnova veřejného osvětlení		www.equans.cz	
Číslo výkresu: SITUACNÍ VÝKRESY STAVBY		milan.dudek@equans.com	
Číslo výkresu: Katastrální situační výkres		C.2	

© Návrh řešení ve výkresové a textové části je předmětem ochrany dle autorského zákona