


KANALIZACE STŘÍBRNÁ SKALICE-III.etapa
C.5.1. SITUACE DIO A POV -1.ČÁST

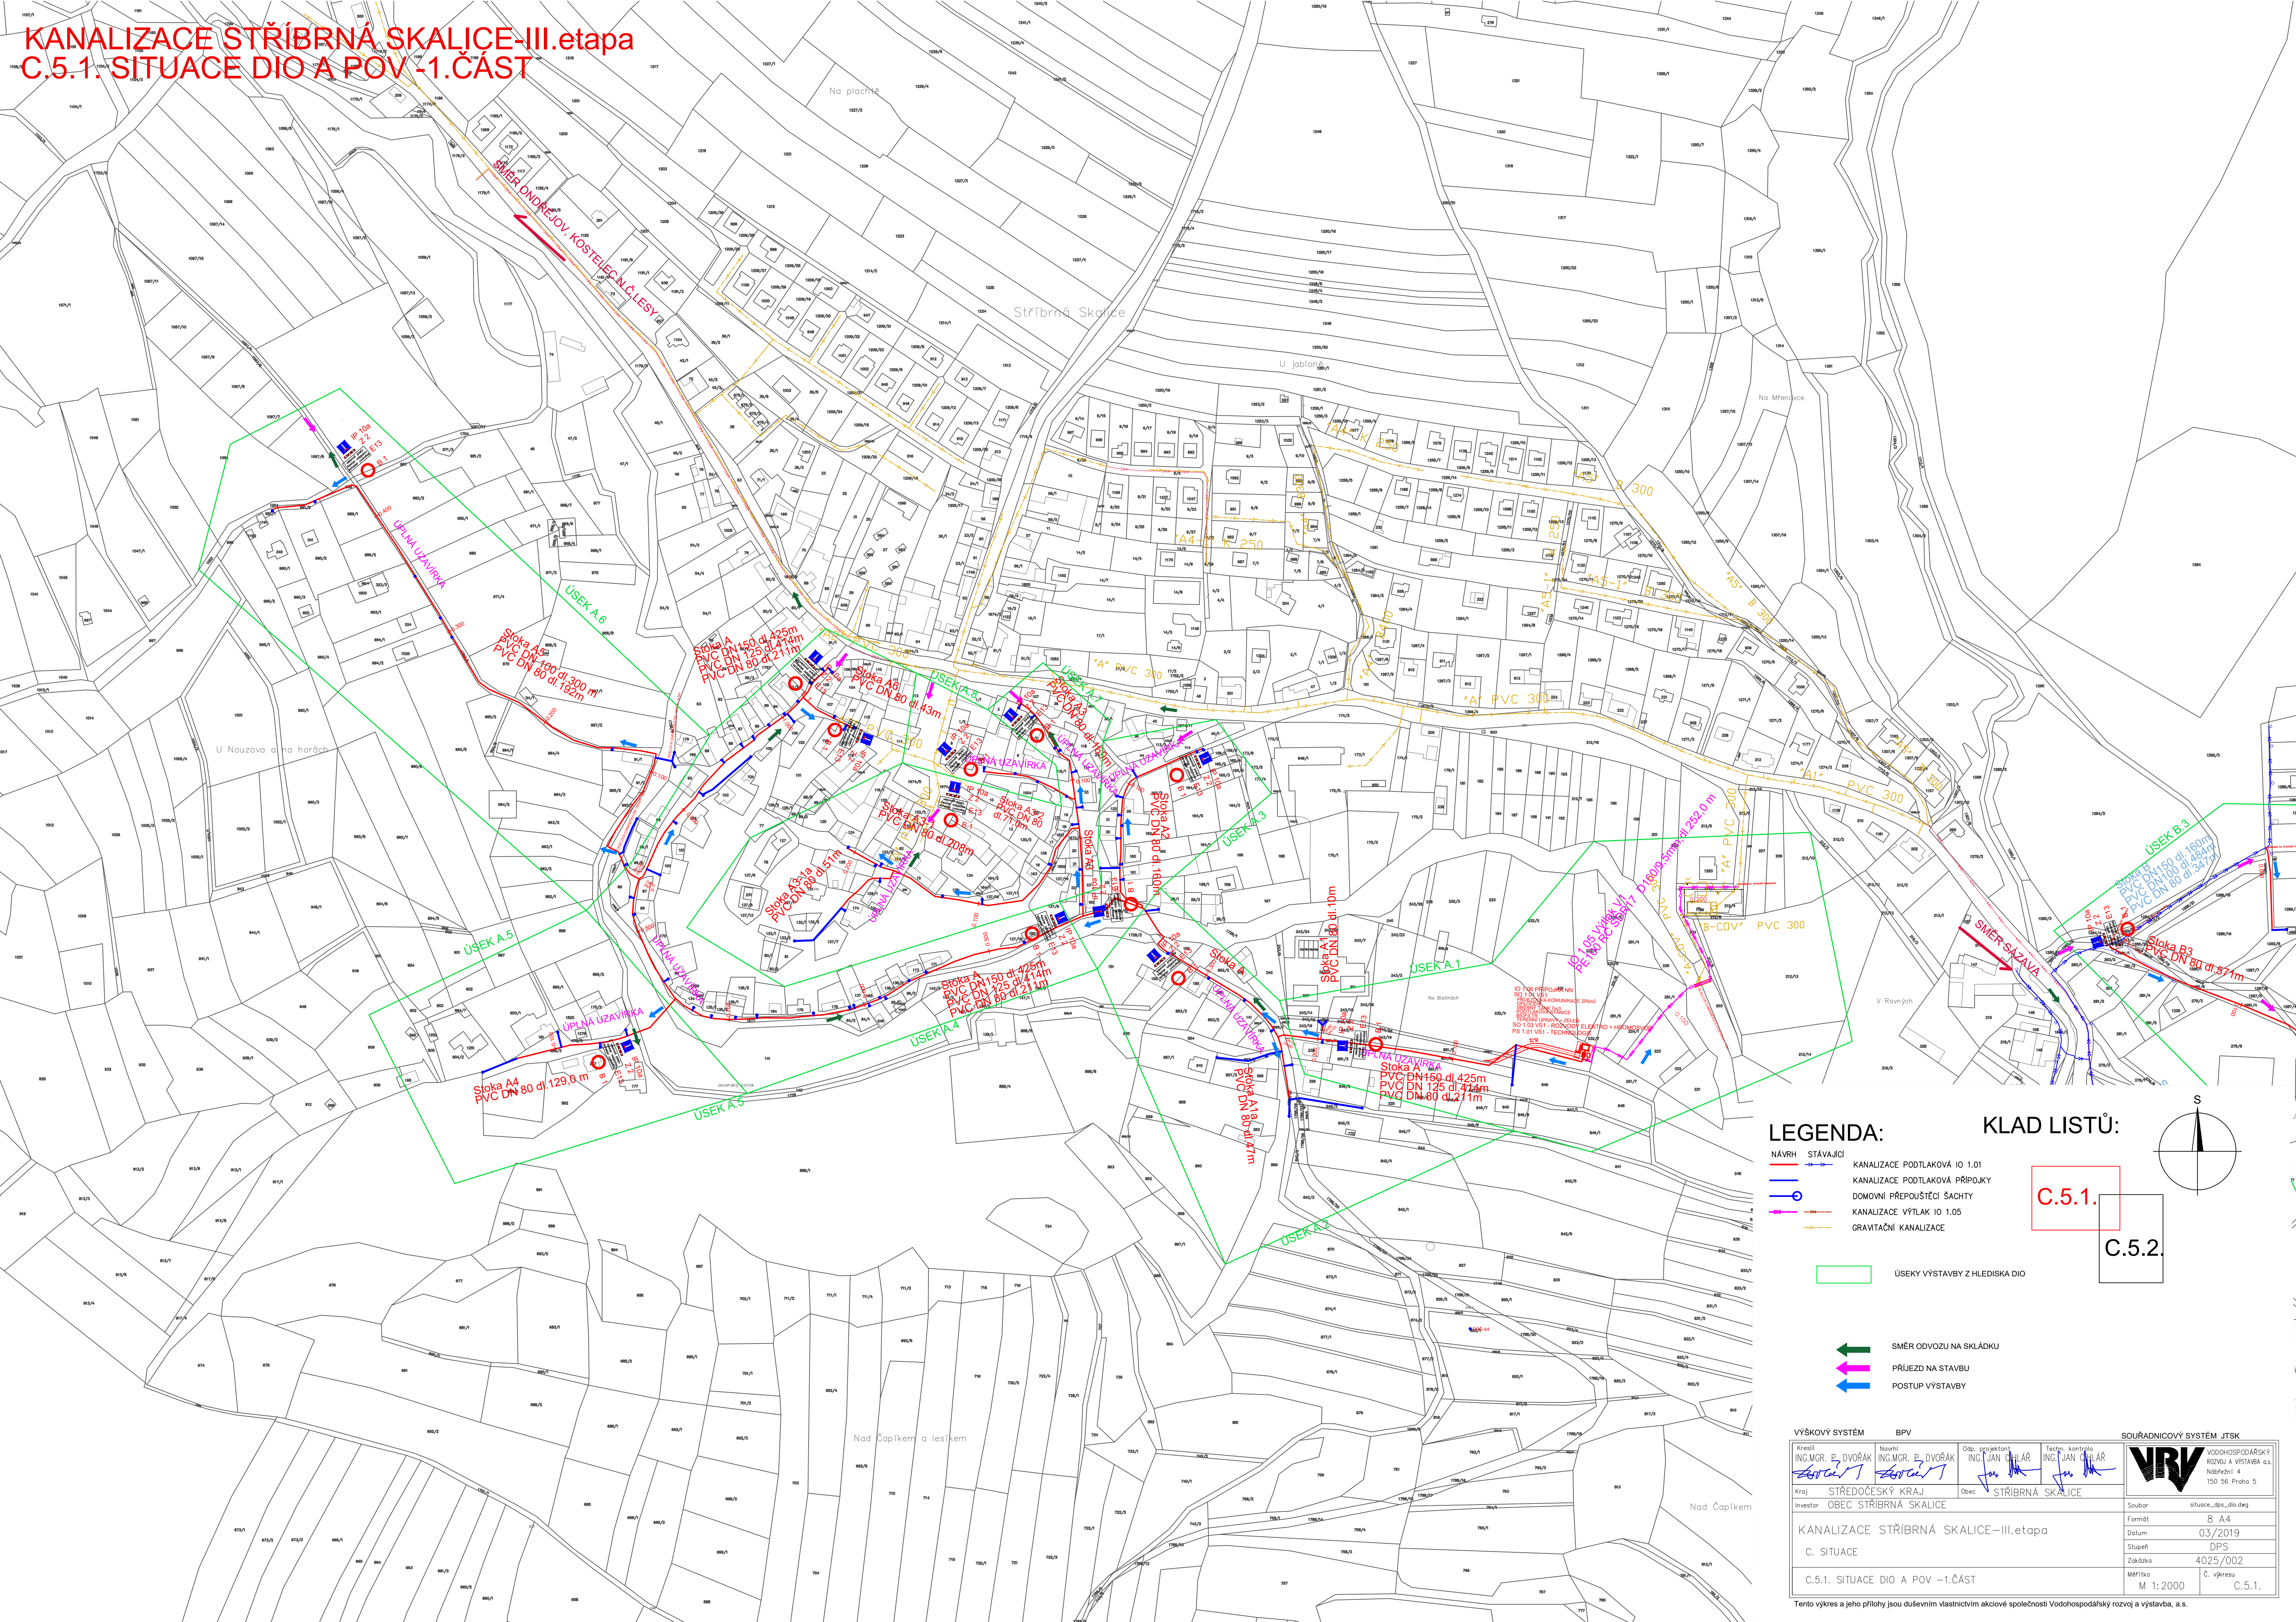

LEGENDA:

NÁVRH	STÁVAJÍCÍ	
		KANALIZACE PODTLAKOVÁ IO 1.01
		KANALIZACE PODTLAKOVÁ PŘÍPOJKY
		DOMOVNÍ PŘEPŮSTĚČÍ SÁCHTY
		KANALIZACE VÝTLAK IO 1.05
		GRAVITAČNÍ KANALIZACE

KLAD LISTŮ:

C.5.1.

C.5.2.

ÚSEKY VÝSTAVBY Z HLEDISKA DIO

SMĚR ODVOZU NA SKLÁDKU

PŘÍJEZD NA STAVBU

POSTUP VÝSTAVBY

VÝŠKOVÝ SYSTÉM				BPV	SOUŘADNICOVÝ SYSTÉM JTSK				
Kreslil	ING.MGR. P. DVORÁK	Návrh	ING.MGR. P. DVORÁK	Obj. projektant	ING. JAN CHLÁŘ	Tech. kontrola	ING. JAN CHLÁŘ		
Kraj	STŘEDOČESKÝ KRAJ	Obec	STŘÍBRNÁ SKALICE						
Investor	OBEC STŘÍBRNÁ SKALICE								
KANALIZACE STŘÍBRNÁ SKALICE-III.etapa									
C. SITUACE								Soubor	situace_dps_dio.dwg
C.5.1. SITUACE DIO A POV -1.ČÁST								Formát	8 A4
								Datum	03/2019
								Stupeň	DPS
								Zakázka	4025/002
								Metrika	M 1:2000
								Č. výkresu	C.5.1.

Tento výkres a jeho přílohy jsou duševním vlastnictvím akciové společnosti Vodohospodářský rozvoj a výstavba, a.s.