


ZASTAVOVACÍ PLÁN PODTLAKOVÉ STANICE VS1

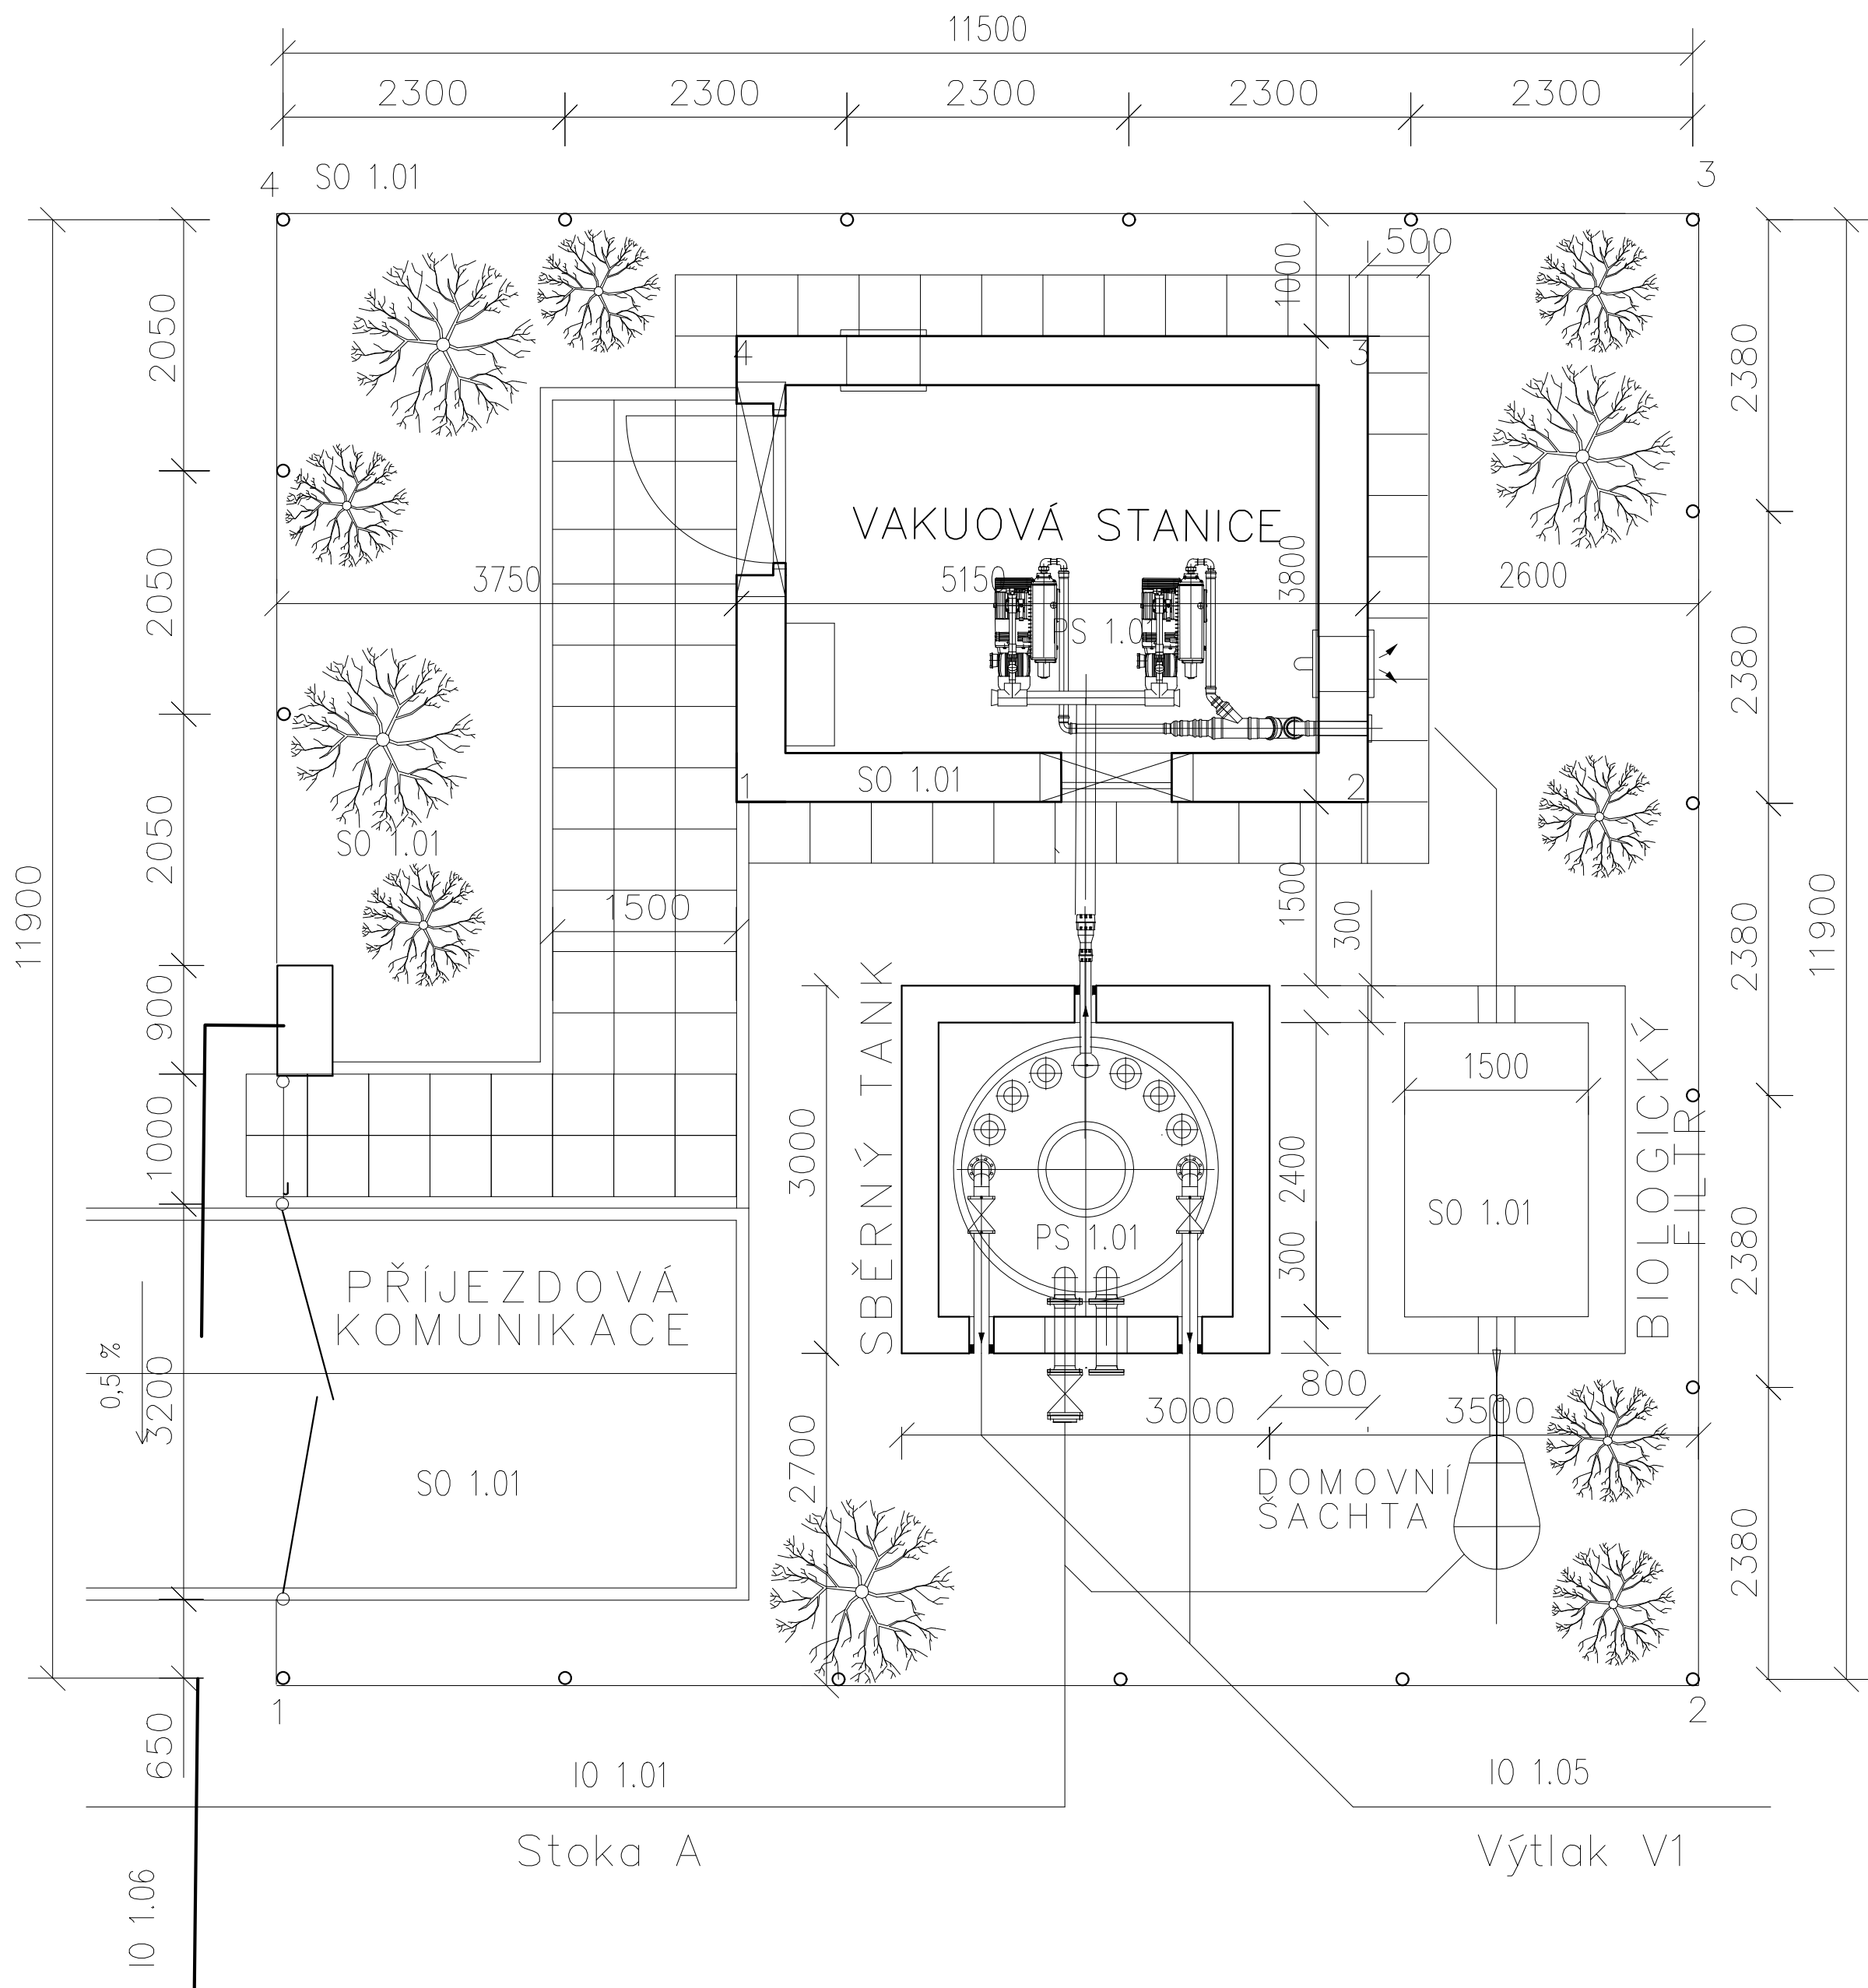

VS 1 Oplocení		
	X	Y
1	1068277.98	714966.25
2	1068280.89	714955.12
3	1068269.37	714952.11
4	1068266.47	714963.24

VS 1 Vakuová stanice		
	X	Y
1	1068272.06	714960.82
2	1068273.36	714955.84
3	1068269.68	714954.88
4	1068268.38	714959.86

SEZNAM OBJEKTŮ :

- IO 1.01 – Stoková síť podtlakové kanalizace
- IO 1.02 – Stoková síť gravitační kanalizace
- IO 1.03 – ČS 1
- IO 1.04 – ČS 2
- IO 1.05 – Výtlačky V1–V5
- IO 1.06 – Podtlaková stanice VS1–přípojka nn(elektro)
- IO 1.07 – Podtlaková stanice VS2–přípojka nn(elektro)
- IO 1.08 – ČS 1–přípojka nn(elektro)
- IO 1.09 – ČS 2–přípojka nn(elektro)
- IO 1.10 – ČS 3–přípojka nn(elektro)
- IO 1.11 – ČS 3
- SO 1.01 – Podtlaková stanice VS1
- SO 1.02 – Podtlaková stanice VS2
- SO 1.03 – Podtlaková stanice VS1–rozvody elektro a hromosvod
- SO 1.04 – Podtlaková stanice VS2–rozvody elektro a hromosvod

- PS 1.01 – Podtlaková stanice VS1–technologie
- PS 1.02 – Podtlaková stanice VS2–technologie

VÝŠKOVÝ SYSTÉM		BPV	
Kreslil ING. M. KRÍŽ	Navrhl ING. MGR. P. DVOŘÁK	Objednatel ING. MGR. P. DVOŘÁK	Techn. kontrola ING. JAN ČILÁŘ
Kraj STŘEDOČESKÝ KRAJ		Obec STŘÍBRNÁ SKALICE	
Investor Obec Stříbrná Skalice, Sázkavská 323, Stříbrná Skalice 281 67		Soubor VS1.zastavovak.dwg	
Kanalizace Stříbrná Skalice - III. etapa		Formát 6 A4	
		Datum 03/2018	
		Stupeň DPS	
		Zakázka 4025/002	
SO 1.01. ZASTAVOVACÍ PLÁN VS1		Měřítko M 1:50	Č. výkresu D.1.2.1.