


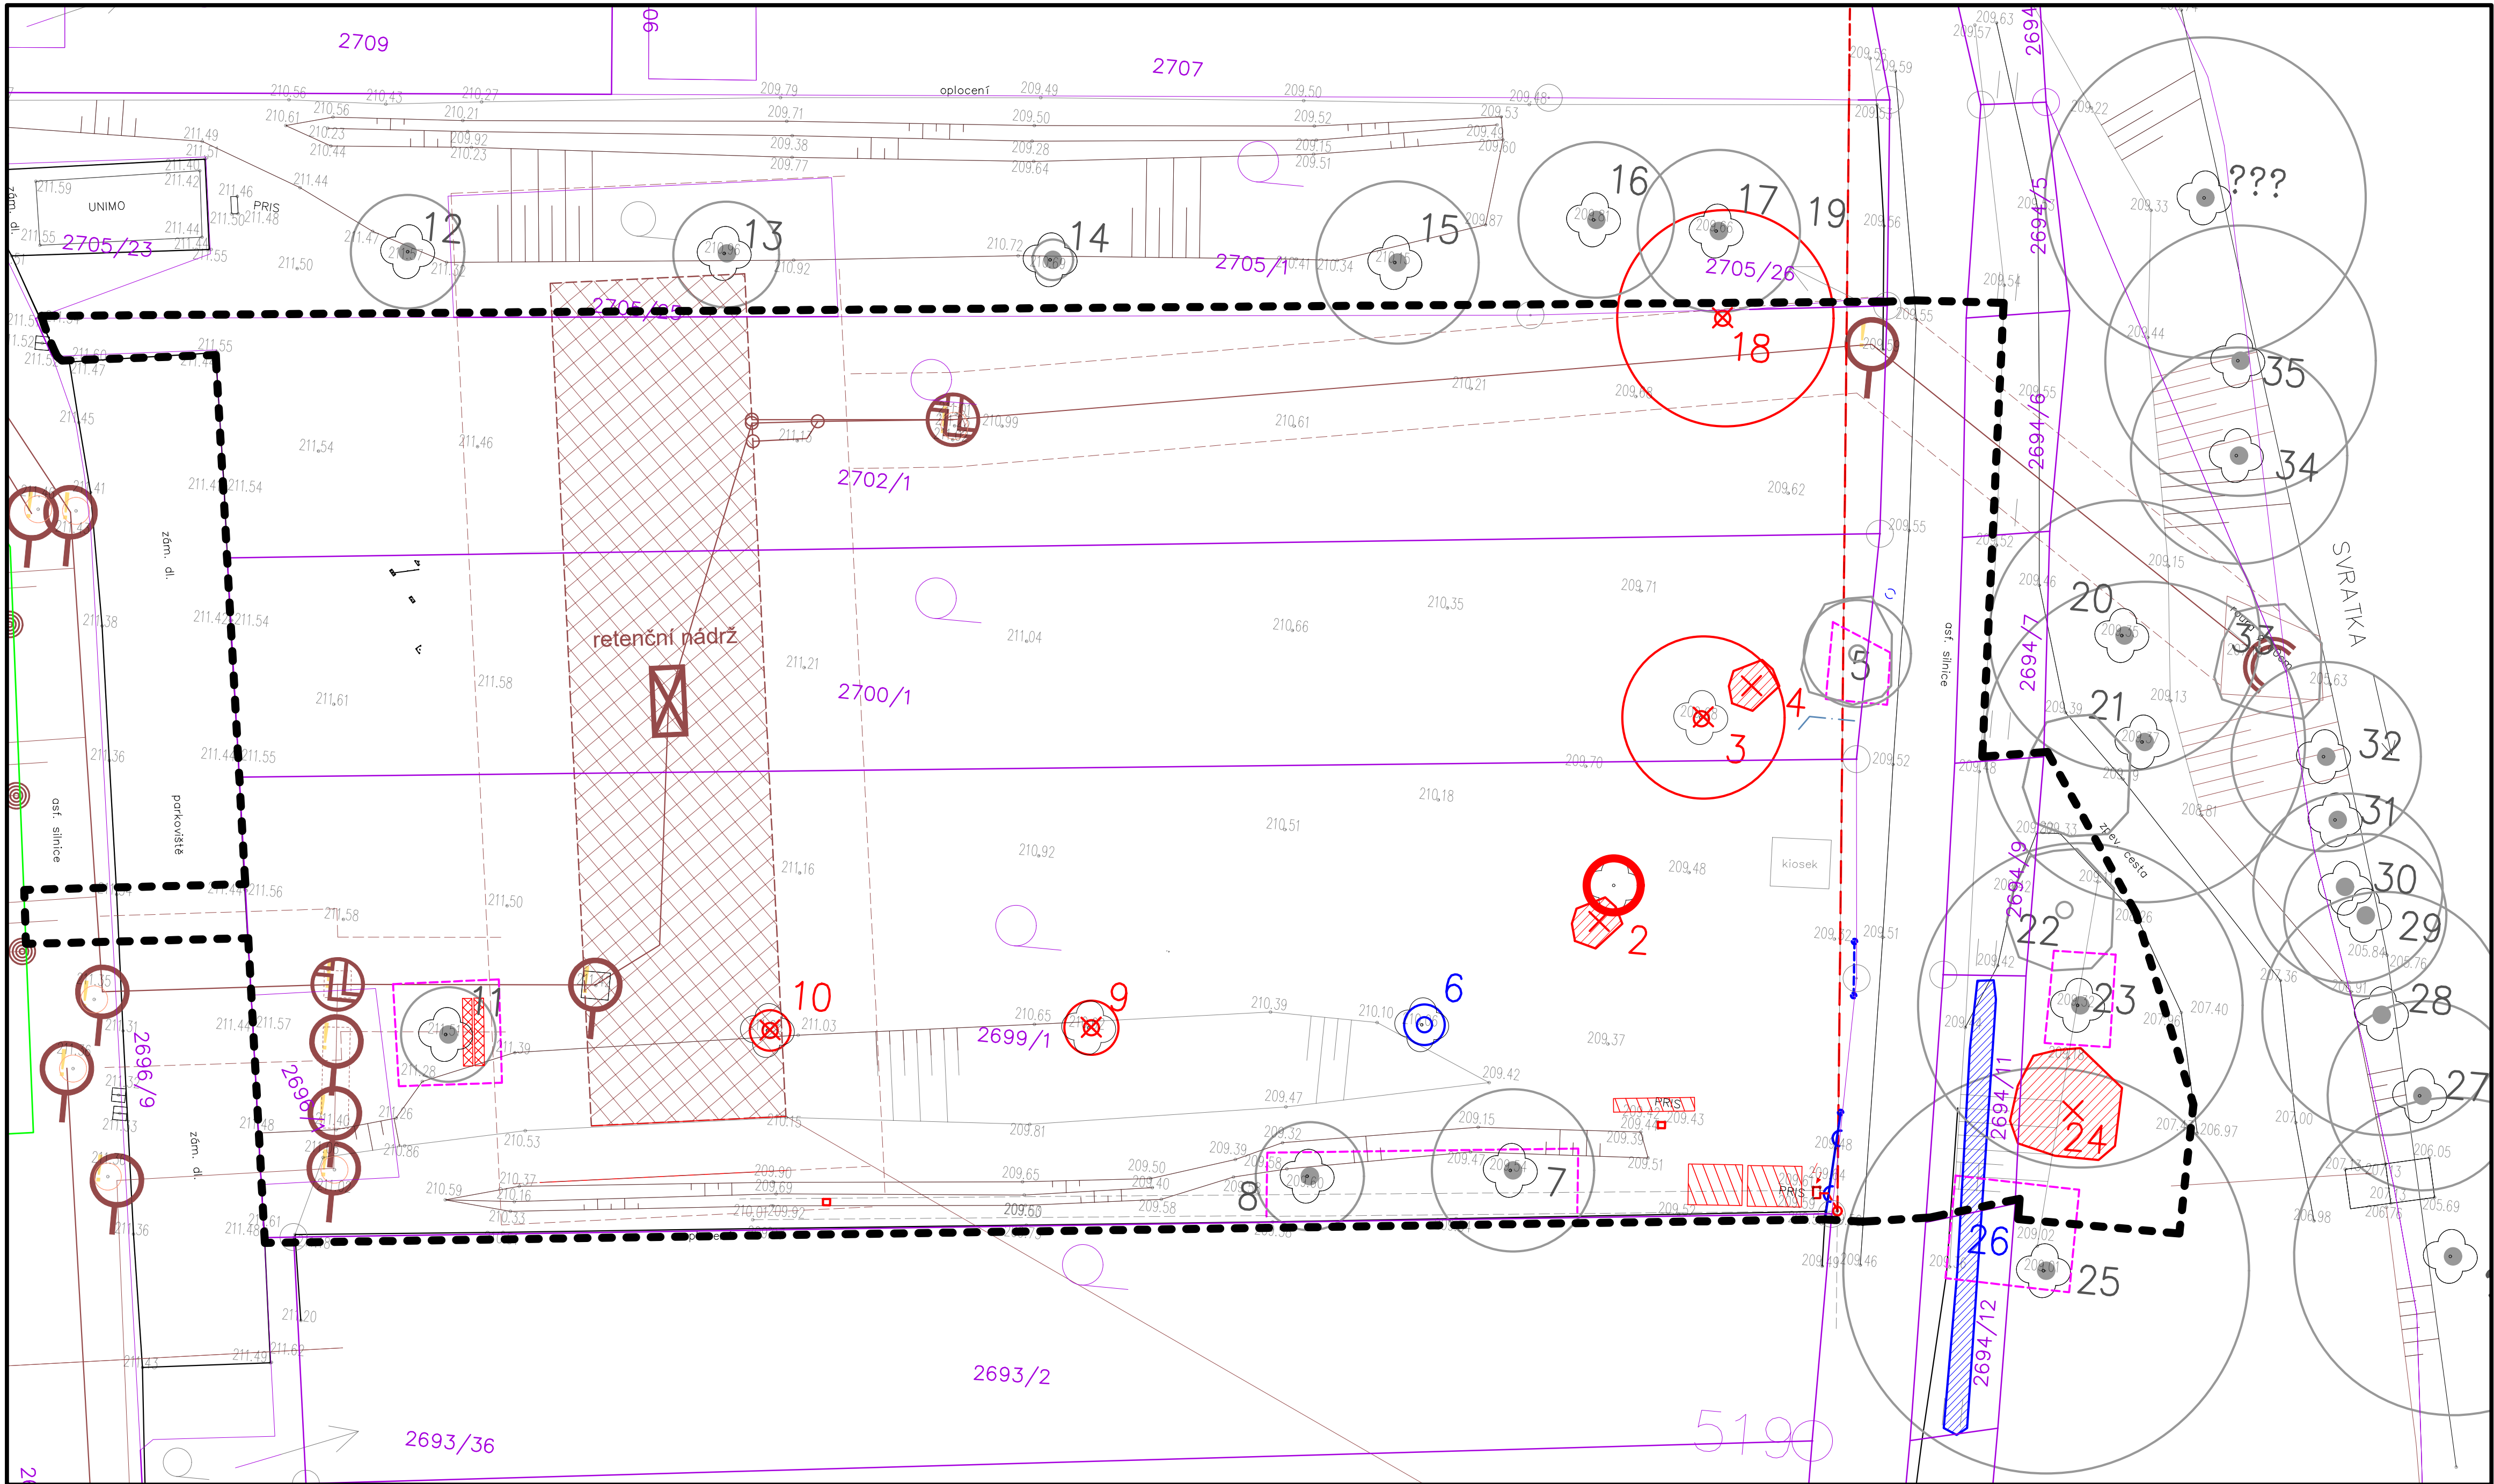

BOURACÍ PRÁCE

hranice řešeného území

stromy navržené ke kácení

keře navržené ke kácení

keře navržené k přesazení v rámci řešeného území

13 m², 30 ks

strom (Ø kmene do 10 cm) navržený k přesazení v rámci řešeného území, před započítáním budování zpevněných ploch a terénních úprav přesadit do mezideponie, sázet v rámci vegetačních úprav

1 ks

odstranění pařezu frézováním

Ø 58 cm, 1 ks

zbudování ochranného pevného pletivového oplocení kořenové zóny stromů, výška 2 m

70 m

odstranění betonových panelů (60x1500x2500 mm)

2 ks

odstranění betonových segmentů (500x100x3000mm) (350x120x200 mm)

1 ks
2 ks

demontáž stávajícího dílu pletivového oplocení (1800x4000 mm)

1 ks

demontáž stávajícího kovového sloupku oplocení

1 ks

demontáž stávajícího informačního panelu

1 ks

STÁVAJÍCÍ INŽENÝRSKÉ SÍTĚ

stávající nadzemní vedení NN

stávající dešťová kanalizace

stávající vsakovací zařízení

stávající vodovod

stávající podzemní vedení NN

stávající podzemní vedení elektronických komunikací

KÁCENÍ DŘEVIN

kácené stromy:

dřevina Ø kmene do 10 cm

2 ks

dřevina Ø kmene 20 - 30 cm

2 ks

odstraňované keře:

keř výšky do 3 m

3 ks, 18 m²

Inženýrské sítě ve výkresové dokumentaci mají pouze informativní charakter. Před započítáním jakýchkoliv prací, zejména prací výkopových, je povinen investor požádat správce inženýrských sítí o jejich zaměření a vytyčení. Při práci je třeba respektovat ochranná pásma.

Výškový systém Bpv
Polohový systém S-JTSK
kótováno v metrech

ZHOTOVITEL: Ing. Marek Holán, Veseláfská 66, Brno STAVEBNÍK: Statutární město Brno, MČ Brno- Jundrov
Veseláfská 97/56, 637 00 Brno - Jundrov

PARK PRAŠNICE					
ZPRACOVATEL ČÁSTI Ing. Marek Holán Veselařská 518/ 66, Brno, 637 00 +420 723 086 187, info@mholan.cz	A.R.	-			
		ČÁST	VÝKRESOVÁ DOKUMENTACE		
PROJEKTANT (autorizovaný) Ing. Marek Holán Číslo a typ autorizace: 04658		OBJEKT	SO 02 VENKOVNÍ ÚPRAVY		
		SITUACE PŘÍPRAVA ÚZEMÍ			
VYPRACOVAL Ing. Marek Holán Ing. Kateřina Hustáková		MĚŘÍTKO	1: 150	VÝKRES	PARÉ
		DATUM	01 / 2026		
		REVIZE	-		
		STUPEŇ	DPS		
		D.1.02.02			