


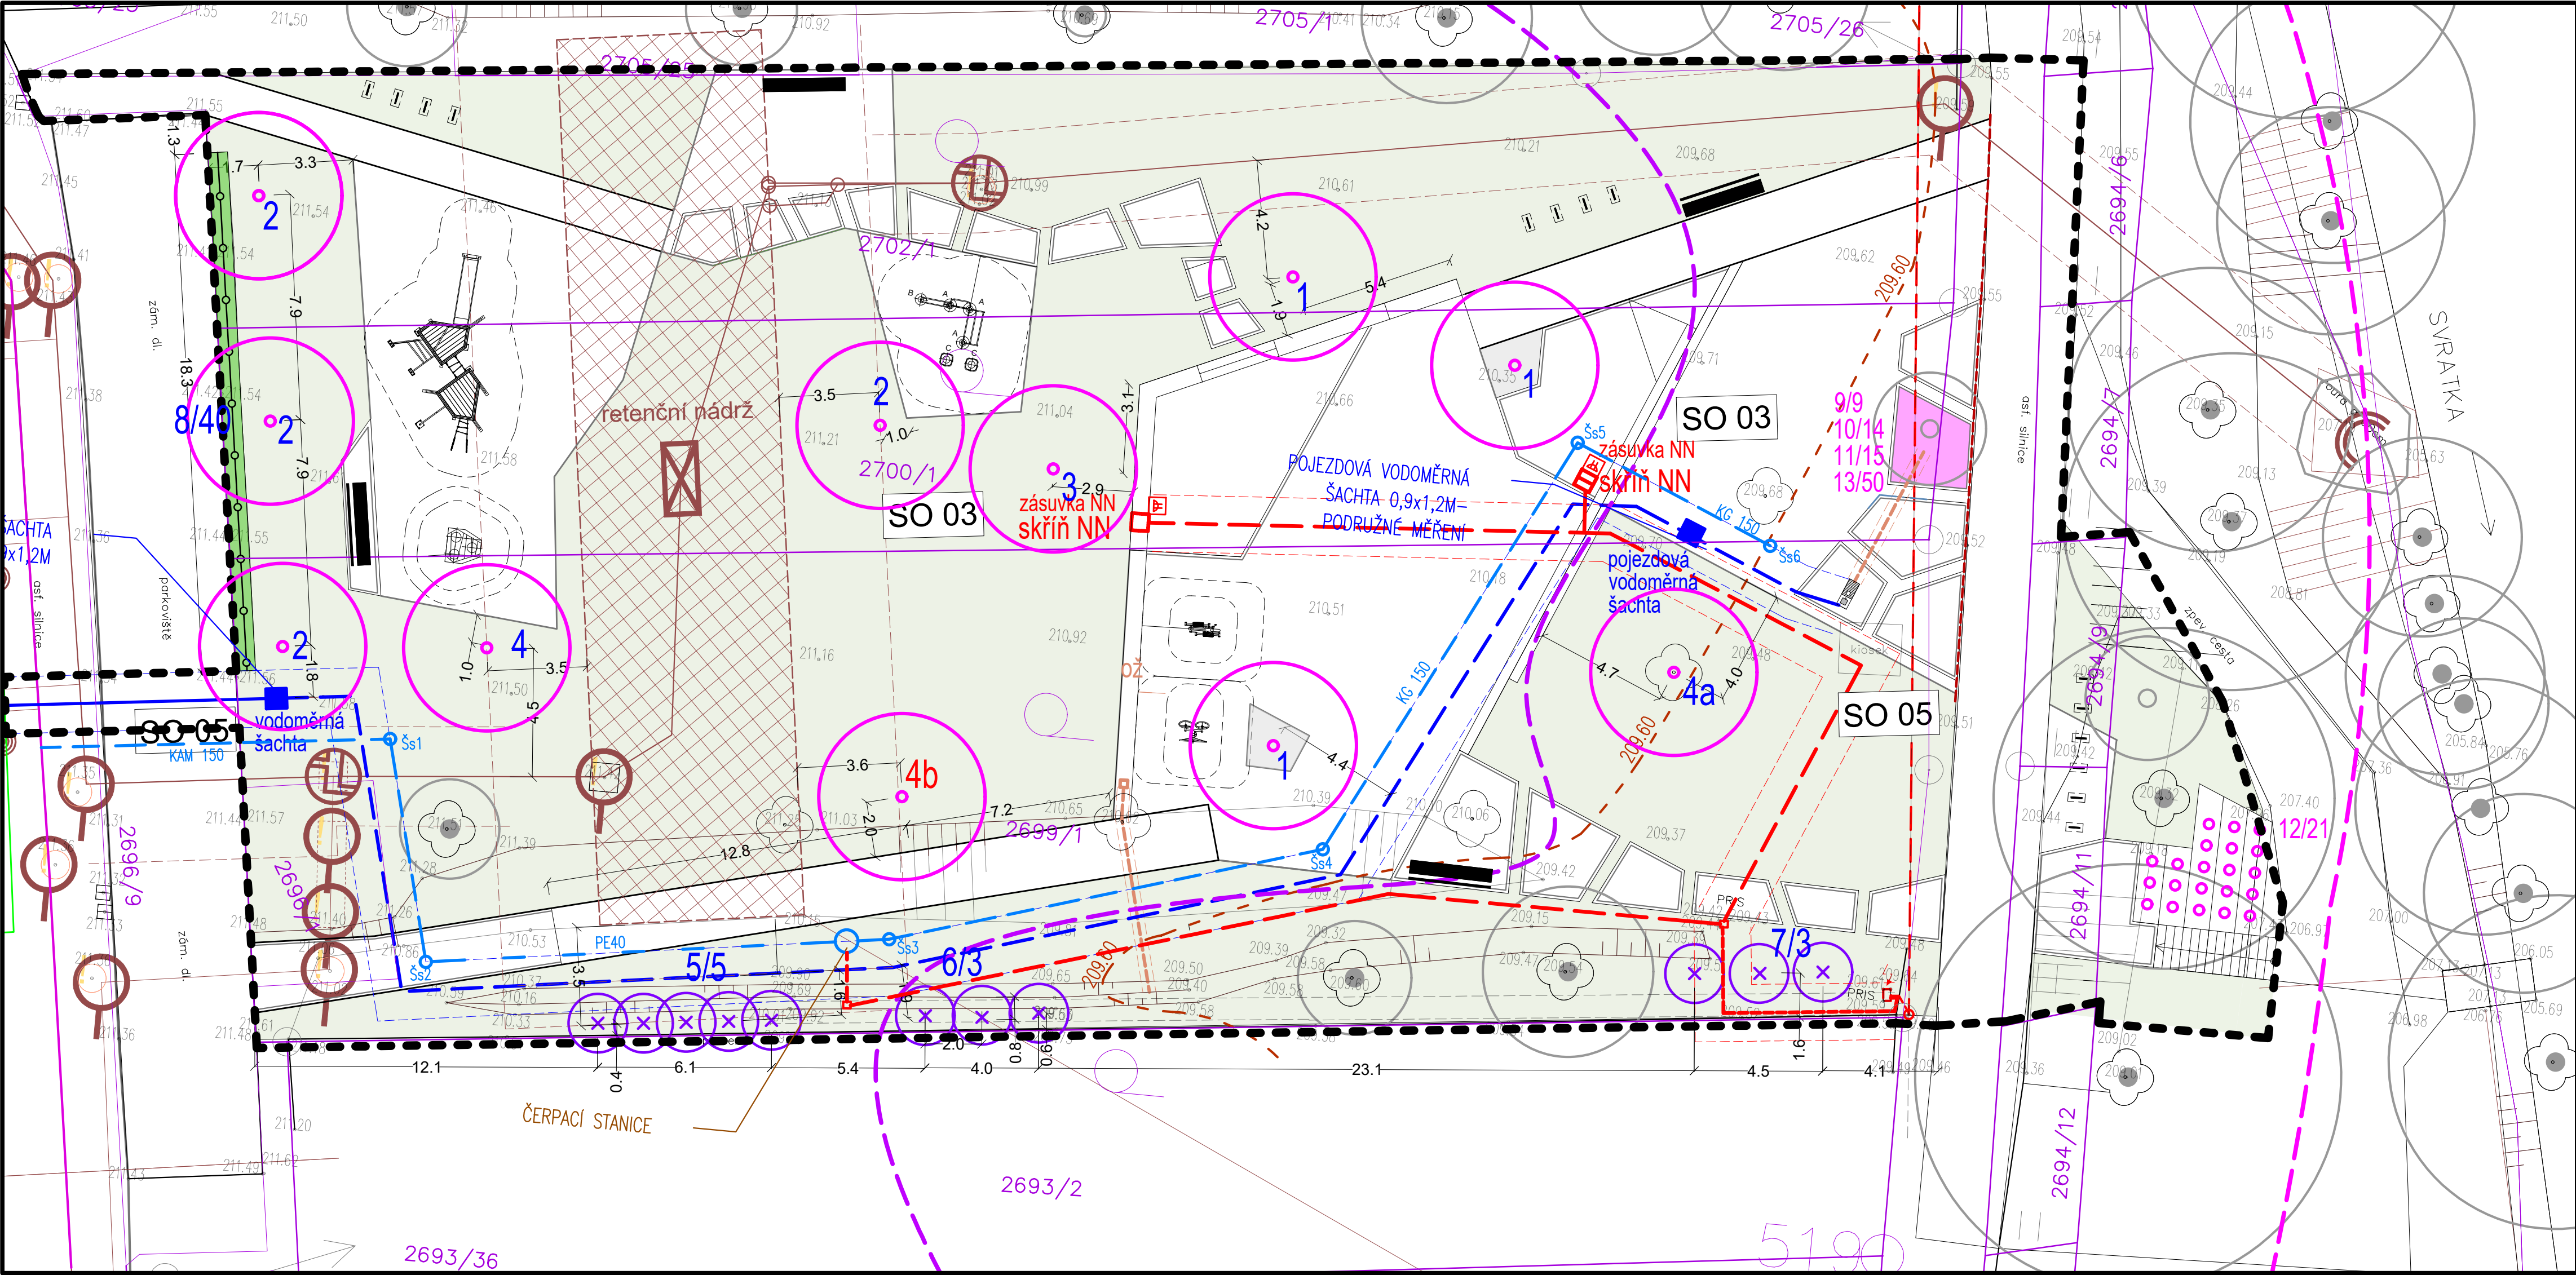

STÁVAJÍCÍ INŽENÝRSKÉ SÍTĚ:

- stávající nadzemní vedení
- stávající vsakovací zařízení
- stávající dešťová kanalizace
- stávající vodovod
- stávající podzemní vedení NN
- stávající podzemní vedení elektronických komunikací

NAVRHOVANÉ INŽENÝRSKÉ SÍTĚ:

- navrhované areálové podzemní vedení NN
- navrhovaný areálový vodovod
- navrhovaný trativod
- navrhované potrubí šedé vody

LEGENDA:

LEGENDA:

- hranice řešeného území
- parkový trávník 1284 m
- navrhovaný trvalkový záhon 7,5 m²
- navrhované půdopokryvné rostliny 21 ks
- stromová mísa 6,7 m²
- navrhovaný tvarovaný živý plot 12,5 m²; 18,3 m (20 ks přesazované, 20 ks nově sazené)
- vodící konstrukce pro živý plot 10 ks kůly + 2 vzpěry, délka 250 cm ø 8 cm délka 18,5 m , 2 vedení pozinkovaný drát ø 2,8 mm
- stávající keř
- navrhovaný volně rostlý keř 11 ks
- stávající strom
- navrhovaný strom 10 ks
- strom přesazený v rámci řešeného území 1 ks

SPECIFIKACE ROSTLINNÉHO MATERIÁLU		[ks]
OKRASNÉ STROMY		
1	Pyrus calleryana 'Chanticleer'	3
2	Prunus avium 'Plena'	4
3	Quercus robur	1
4	Prunus avium - ovocný druh	1
4a	Platanus acerifolia	1
4b	Fraxinus angustifolia 'Raywood' přesazovaný!	1
OKRASNÉ KEŘE		
5	Aronia melanocarpa	5
6	Amelanchier alnifolia	3
7	Cornus mas	3
TVAROVANÝ ŽIVÝ PLOT		
8	Carpinus betulus /přesazené stávající rostliny a nově vysazované/	40
TRVALKY		
9	Helleborus niger	9
10	Carex moorowii 'Irish Green'	14
11	Geranium macrorrhizum 'Ingwersen's Variety'	15
12	Hedera helix	21
CIBULOVINY		
13	Narcissus poeticus	50

Inženýrské sítě ve výkresové dokumentaci mají pouze informativní charakter. Před započetím jakýchkoliv prací, zejména prací výkopových, je povinen investor požádat správce inženýrských sítí o jejich zaměření a vytučení. Při práci je třeba respektovat ochranná pásma.

Výškový systém Bpv

Polohový systém S-JTSK

kótováno v metrech

ZHOTOVITEL: Ing. Marek Holán, Veseláská 66, Brno

STAVEBNÍK: Statutární město Brno, MČ Brno - Jundrov
Veseláská 97/56, 637 00 Brno - Jundrov

PARK PRAŠNICE		1											
ZPRACOVATEL ČÁSTI Ing. Marek Holán Veselská 518/ 66, Brno, 637 00 +420 723 086 187, info@mholan.cz PROJEKTANT (autorizovaný) Ing. Marek Holán Číslo a typ autorizace: 04658 VYPRACOVAL Ing. Marek Holán Ing. Kateřina Hustáková		A.R. - ČÁST VÝKRESOVÁ DOKUMENTACE OBJEKT D.1.04 VEGETAČNÍ ÚPRAVY SITUACE VEGETAČNÍ ÚPRAVY <table><tr><td>MĚŘÍTKO</td><td>1: 150</td><td rowspan="4">VÝKRES</td><td rowspan="4">PARÉ</td></tr><tr><td>DATUM</td><td>01 / 2026</td></tr><tr><td>REVIZE</td><td>-</td></tr><tr><td>STUPEŇ</td><td>DPS</td></tr></table>		MĚŘÍTKO	1: 150	VÝKRES	PARÉ	DATUM	01 / 2026	REVIZE	-	STUPEŇ	DPS
MĚŘÍTKO	1: 150	VÝKRES	PARÉ										
DATUM	01 / 2026												
REVIZE	-												
STUPEŇ	DPS												