
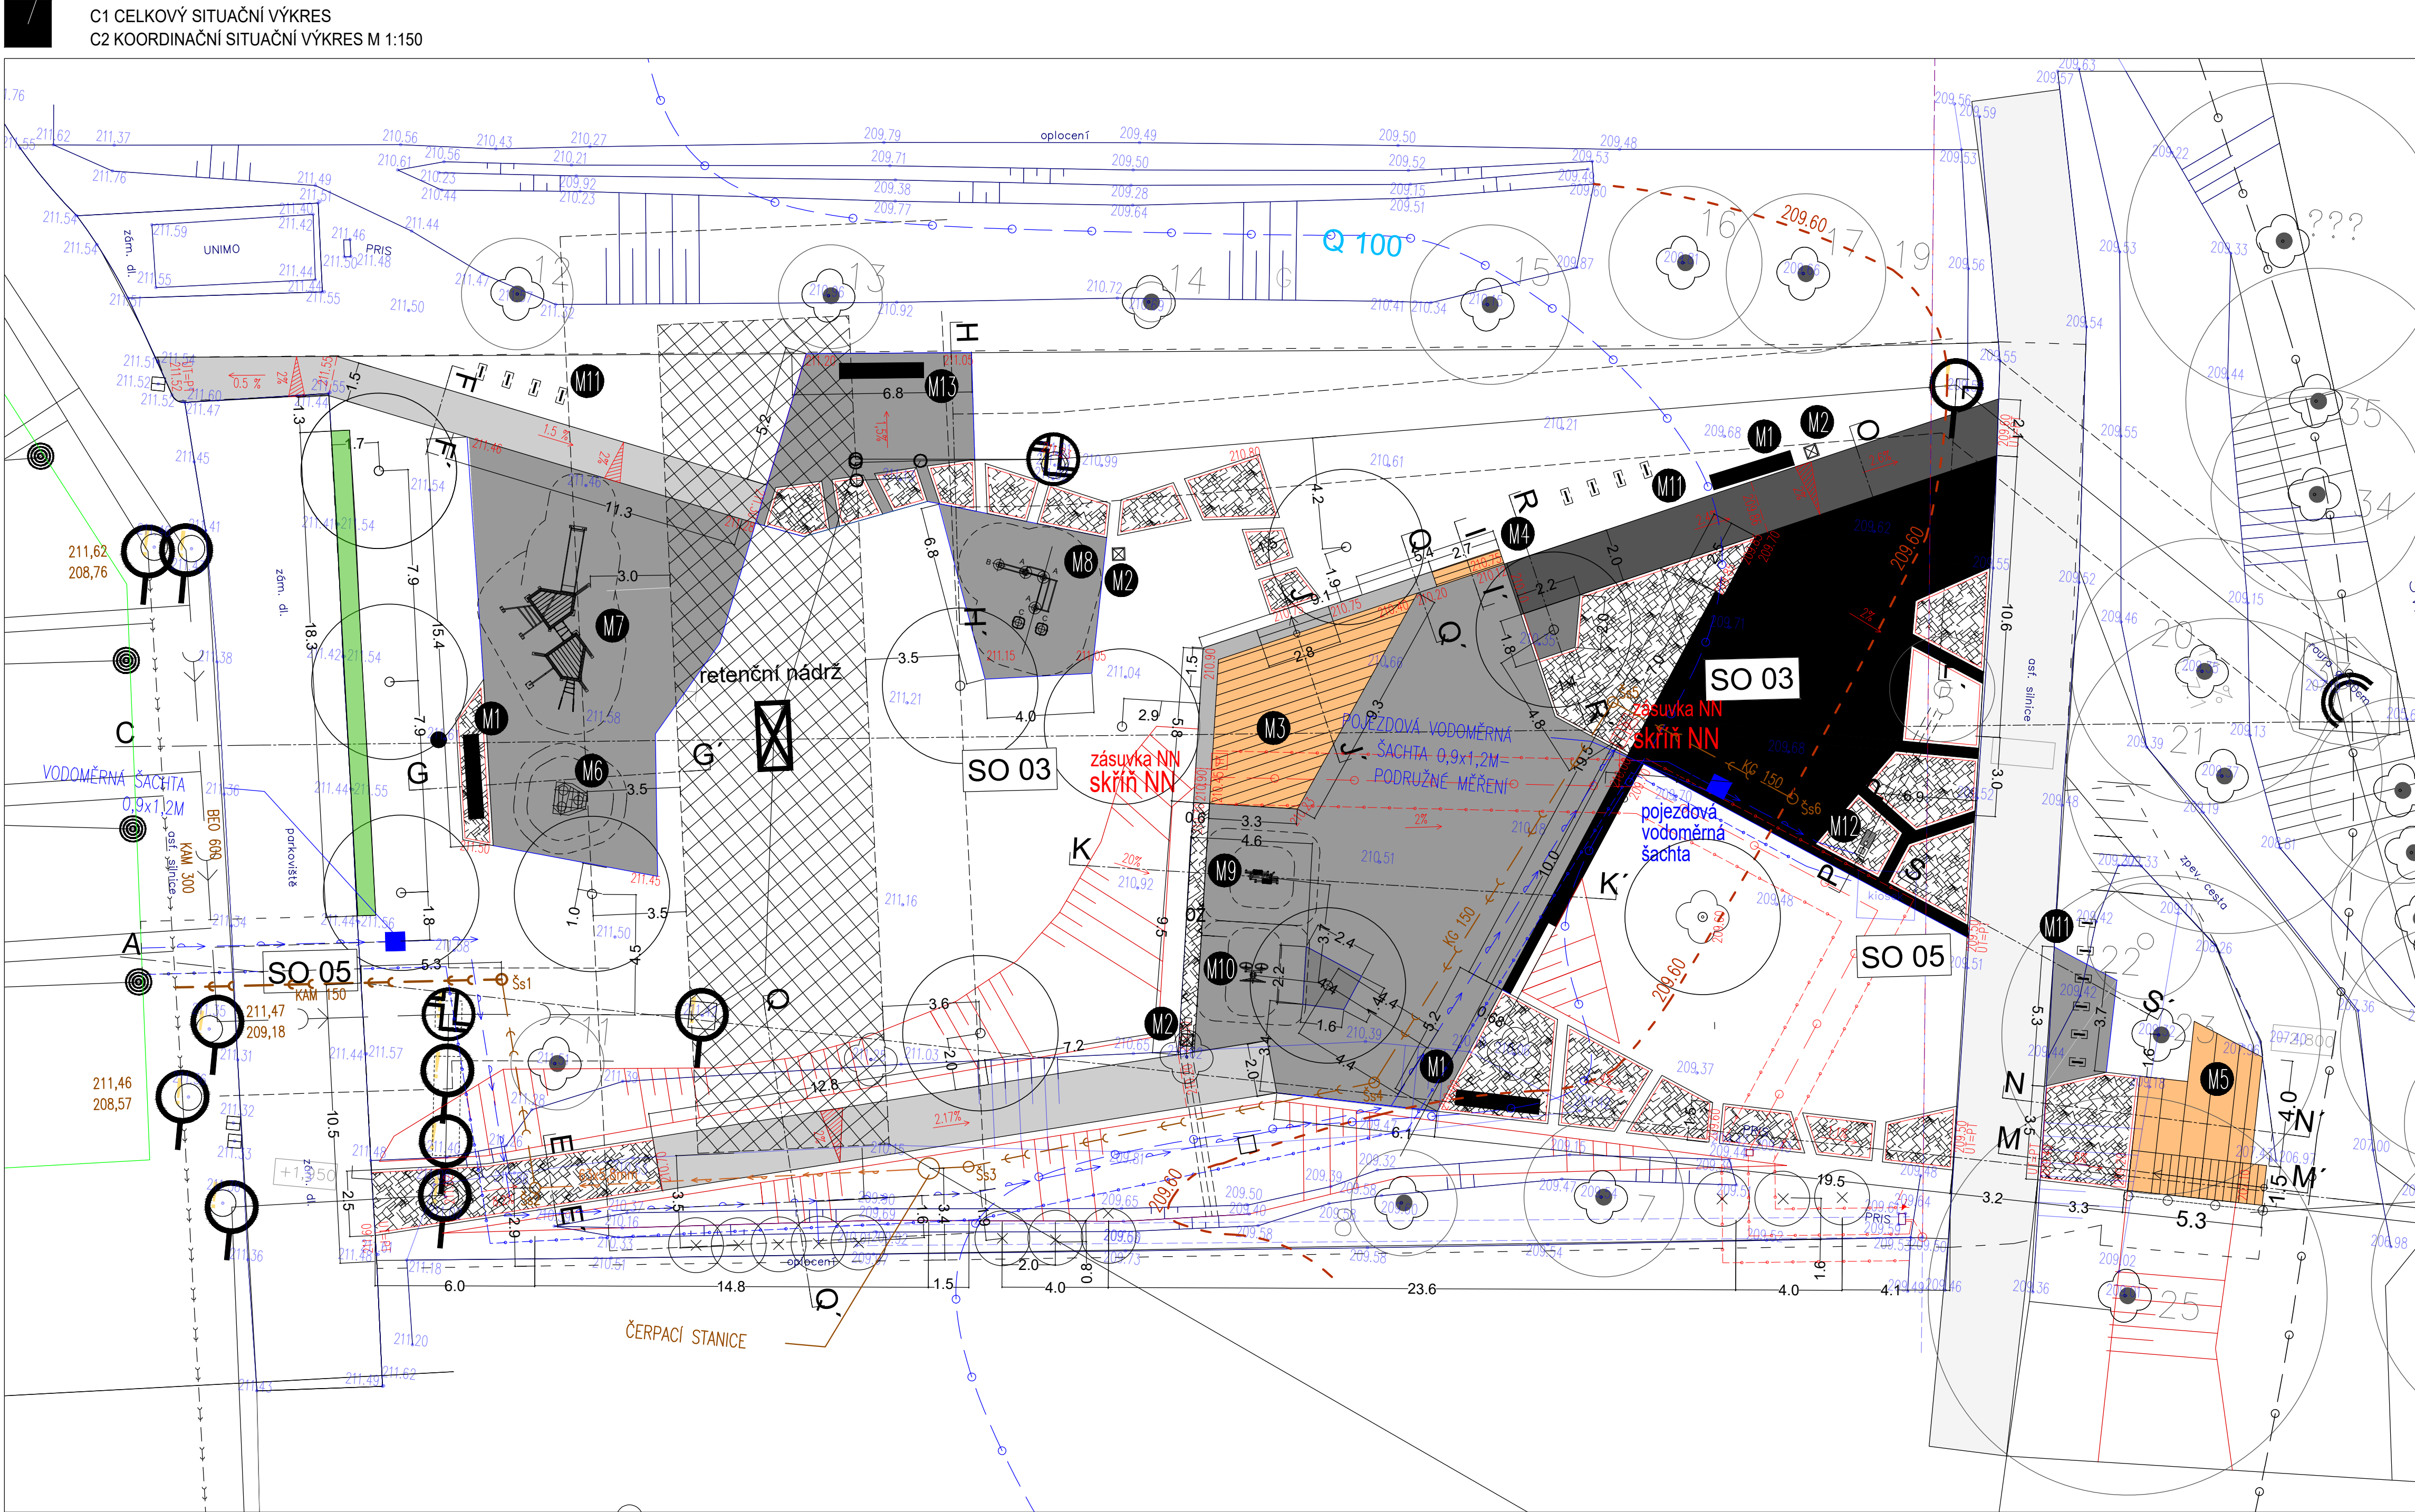


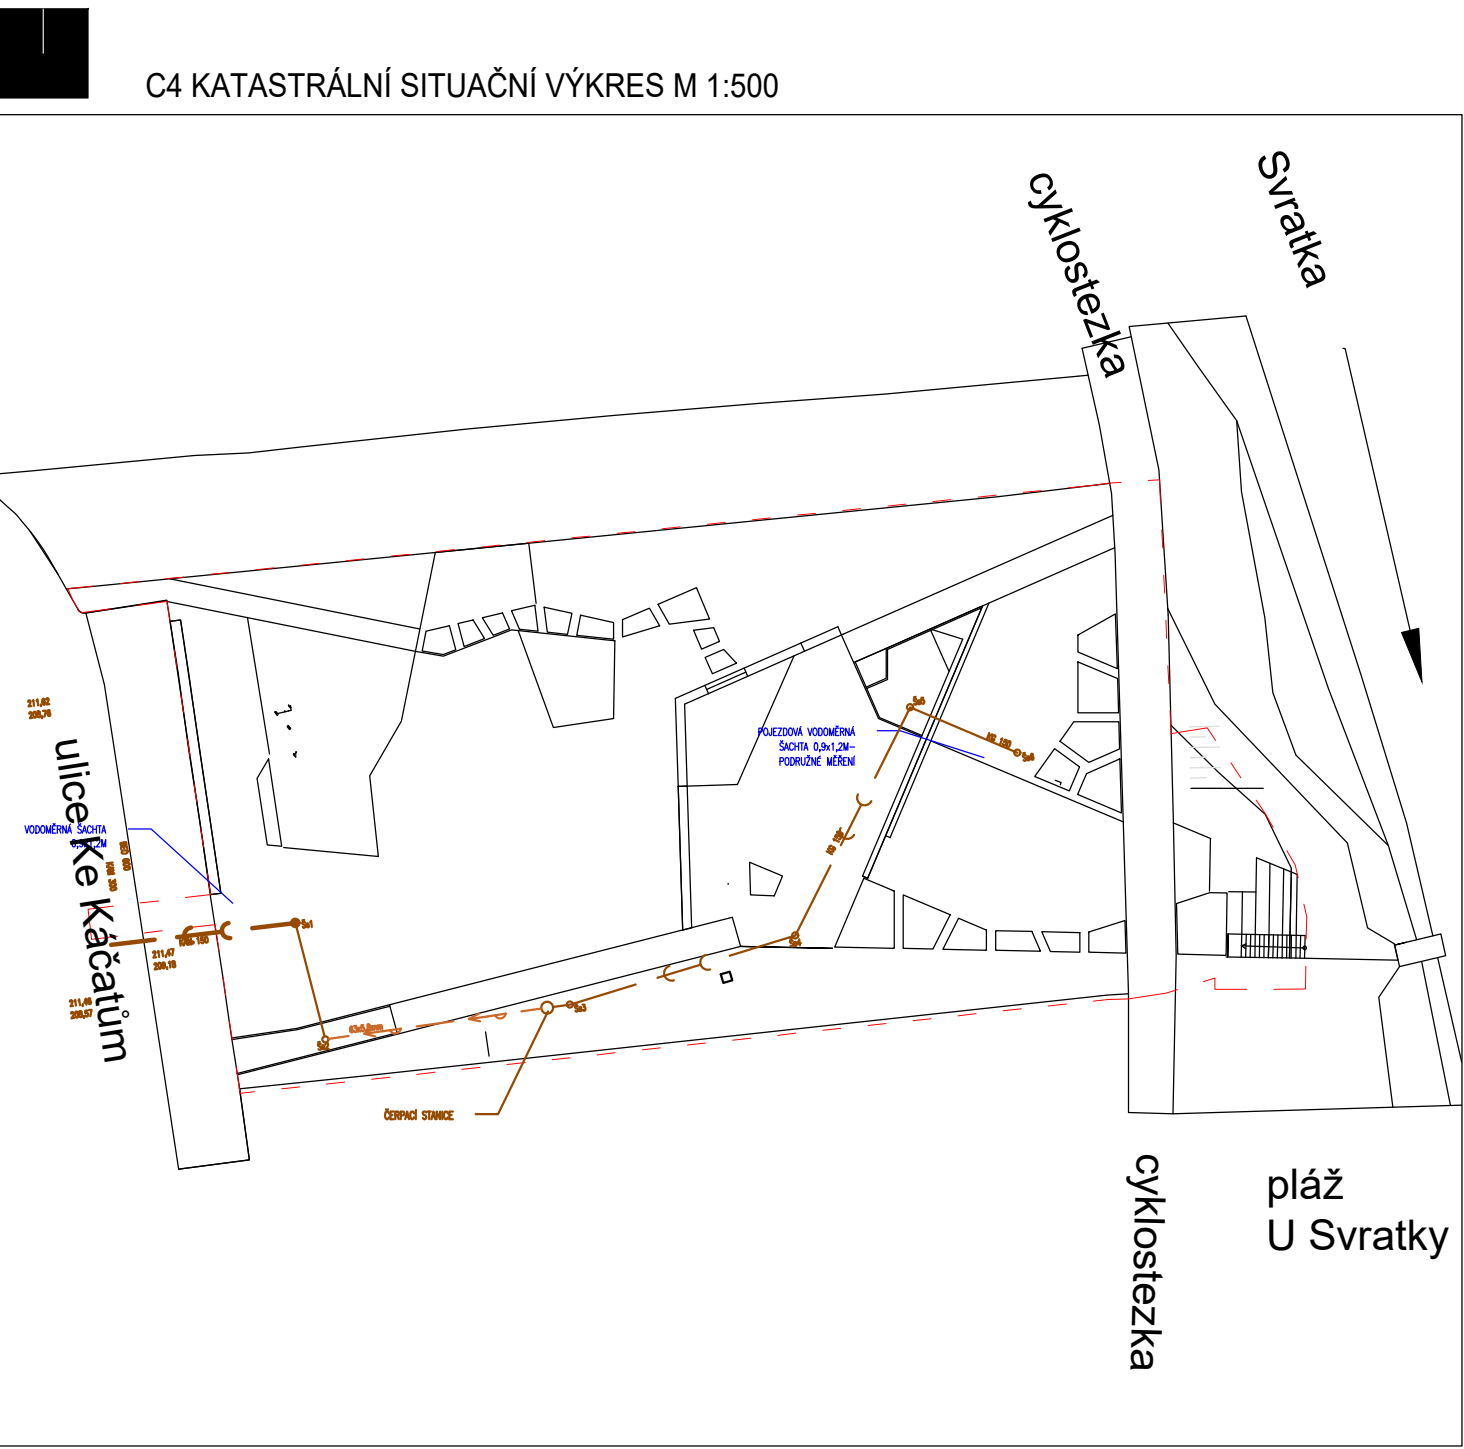

STÁVAJÍCÍ INŽENÝRSKÉ SÍTĚ:

- hranice řešeného území
- stávající nadzemní vedení NN
- stávající vsakovací zařízení
- stávající splašková kanalizace
- stávající dešťová kanalizace
- stávající vodovod
- stávající podzemní vedení NN
- stávající podzemní vedení elektronických komunikací

NAVROVANÉ INŽENÝRSKÉ SÍTĚ:

- navrhované podzemní vedení NN
- navrhovaný trativod
- navrhovaná vodovodní přípojka
- navrhovaný areálový vodovod
- navrhovaná přípojka kanalizace
- navrhovaná areálová kanalizace
- výtlač splaškové kanalizace

- navrhovaný odvodňovací žlab, kanalizační vpust'
- stávající obslužná komunikace - živičný povrch
- navrhovaná zděná zídka z třídného lomového kamene (výška nadzemní čisti do 500 mm, žula)
- navrhované schodišťové stupně z betonových prefabrikátů
- navrhované schodišťové zábradlí
- kamenný krajník štípaný (300-500/200/100)
- obrubník z ocelové pásoviny (výška 150 mm, tl. 8 mm, nerez)
- navrhovaný povrch - mechanicky zpevněné kamenivo
- navrhovaný povrch pojezdový - mechanicky zpevněné kamenivo
- navrhovaný povrch - česaný beton
- navrhovaný povrch pojezdový - česaný beton
- navrhovaný povrch - dopadová plocha herních prvků - kačírek fr. 8/16
- navrhovaný povrch - vsakovací dlažba (žulové odseky se širokou spárou)
- navrhovaný prvek - dřevěná tribuna/ plato

ZÁPLAVOVÁ ÚZEMÍ (dle mapového portálu města Brna):

- hranice aktivní zóny záplavového území
- hranice Q 100

- stromová mísa - drcené kamenivo
- navrhovaný tvarovaný živý plot
- stávající keř
- navrhovaný keř
- stávající strom
- navrhovaný strom
- označní mobiliáře
- M1 mobiliář - roštová lavička s opěradlem
- M2 mobiliář - odpadkový koš
- M12 mobiliář - pitko
- schodišťové zábradlí
- navrhované spády zpevněných ploch - příčné, podélné

- stávající výškopisné kóty
- navrhované výškopisné kóty
- navrhované modelace terénu
- vedení podélných profilů
- vedení vzorových řezů
- parcely dle KN

POPIS MĚSTSKÉHO MOBILIÁŘE		[ks]
M1	ROŠTOVÁ LAVIČKA S OPĚRADLEM 683/530/2900 mm, S KOTVENÍM NA BETONOVÉ PATKY 3	3
M2	ODPADKOVÝ KOŠ - BOX (DŘEVO, KOV)	1
M3	DŘEVĚNÉ PLATO	1
M4	DŘEVĚNÝ POSEDOVÝ ROST NA KAMENNÉ ZIDCE	1
M5	POSEDOVÉ SCHODY (DŘEVO, KOV)	1
M6	HERNÍ PRVEK, KOMPLET - BALANČNÍ DESKA NA TŘECH PRUŽINÁCH	1
M7	HERNÍ PRVEK, KOMPLET - PROLEŽÁČKA SE SKLUZAVKOU	1
M8	WORKOUTOVÝ PRVEK PRO ZAHŘÁTÍ CELÉHO TĚLA A KARDIO	1
M9	FITNESS PRVEK , ELIPSOVITÉ ZAŘÍZENÍ PRO ZVÝŠENÍ POHYBLIVOSTI	1
M10	HORNÍCH I DOLNÍCH KONČETIN	1
M11	FITNESS PRVEK PRO POSÍLENÍ A PROTAŽENÍ PAŽÍ	1
M12	STOLJAN NA KOLO (OCEL, PRYŽ) 400X50X900 mm	14
M13	PITKO	1
M13	ROŠTOVÁ LAVIČKA BEZ OPĚRADLA 420/530/2900 mm, BEZ KOTVENÍ NA BETONOVÉ PATKY	1

- objektová skladba
- SO 01 ZPEVNĚNÉ PLOCHY
 - SO 02 VENKOVNÍ ÚPRAVY
 - SO 03 ROZVODY NN
 - SO 04 VEGETAČNÍ ÚPRAVY
 - SO 05 PŘÍPOJKA VODOVODU, PITKO

Inženýrské sítě ve výkresové dokumentaci mají pouze informativní charakter. Před započítím jakýchkoliv prací, zejména prací výkopových, je povinen investor požádat správce inženýrských sítí o jejich zaměření a výtýčení. Při práci je třeba respektovat ochranná pásma.

Výškový systém Bpv
Polohový systém S-JTSK
kótováno v metrech
ZHOTOVITEL: Ing. Iveta Tomková, Vojtova 23, Brno, 639 00
STAVEBNÍK: Statutární město Brno, MČ Brno-Jundrov
Veselářská 97/56, 637 00 Brno - Jundrov

PARK PRAŠNICE		7
ZPRACOVATEL ČÁSTI	A.R.	ČÁST SO 05b PŘÍPOJKA KANALIZACE
Ing. Iveta Tomková Vojtova 23, Brno, 639 00 iveta.tomkova@hotmail.com		SITUACE
PROJEKTANT (autorizovaný)		
Ing. Ivo Morawitz Číslo a typ autorizace: 1006167		
VYPRACOVAL		
Ing. Iveta Tomková		
MĚRÍTKO	-	VÝKRES
DATUM	10 / 2025	PARÉ
REVIZE	-	
STUPEŇ	DUSP	02