





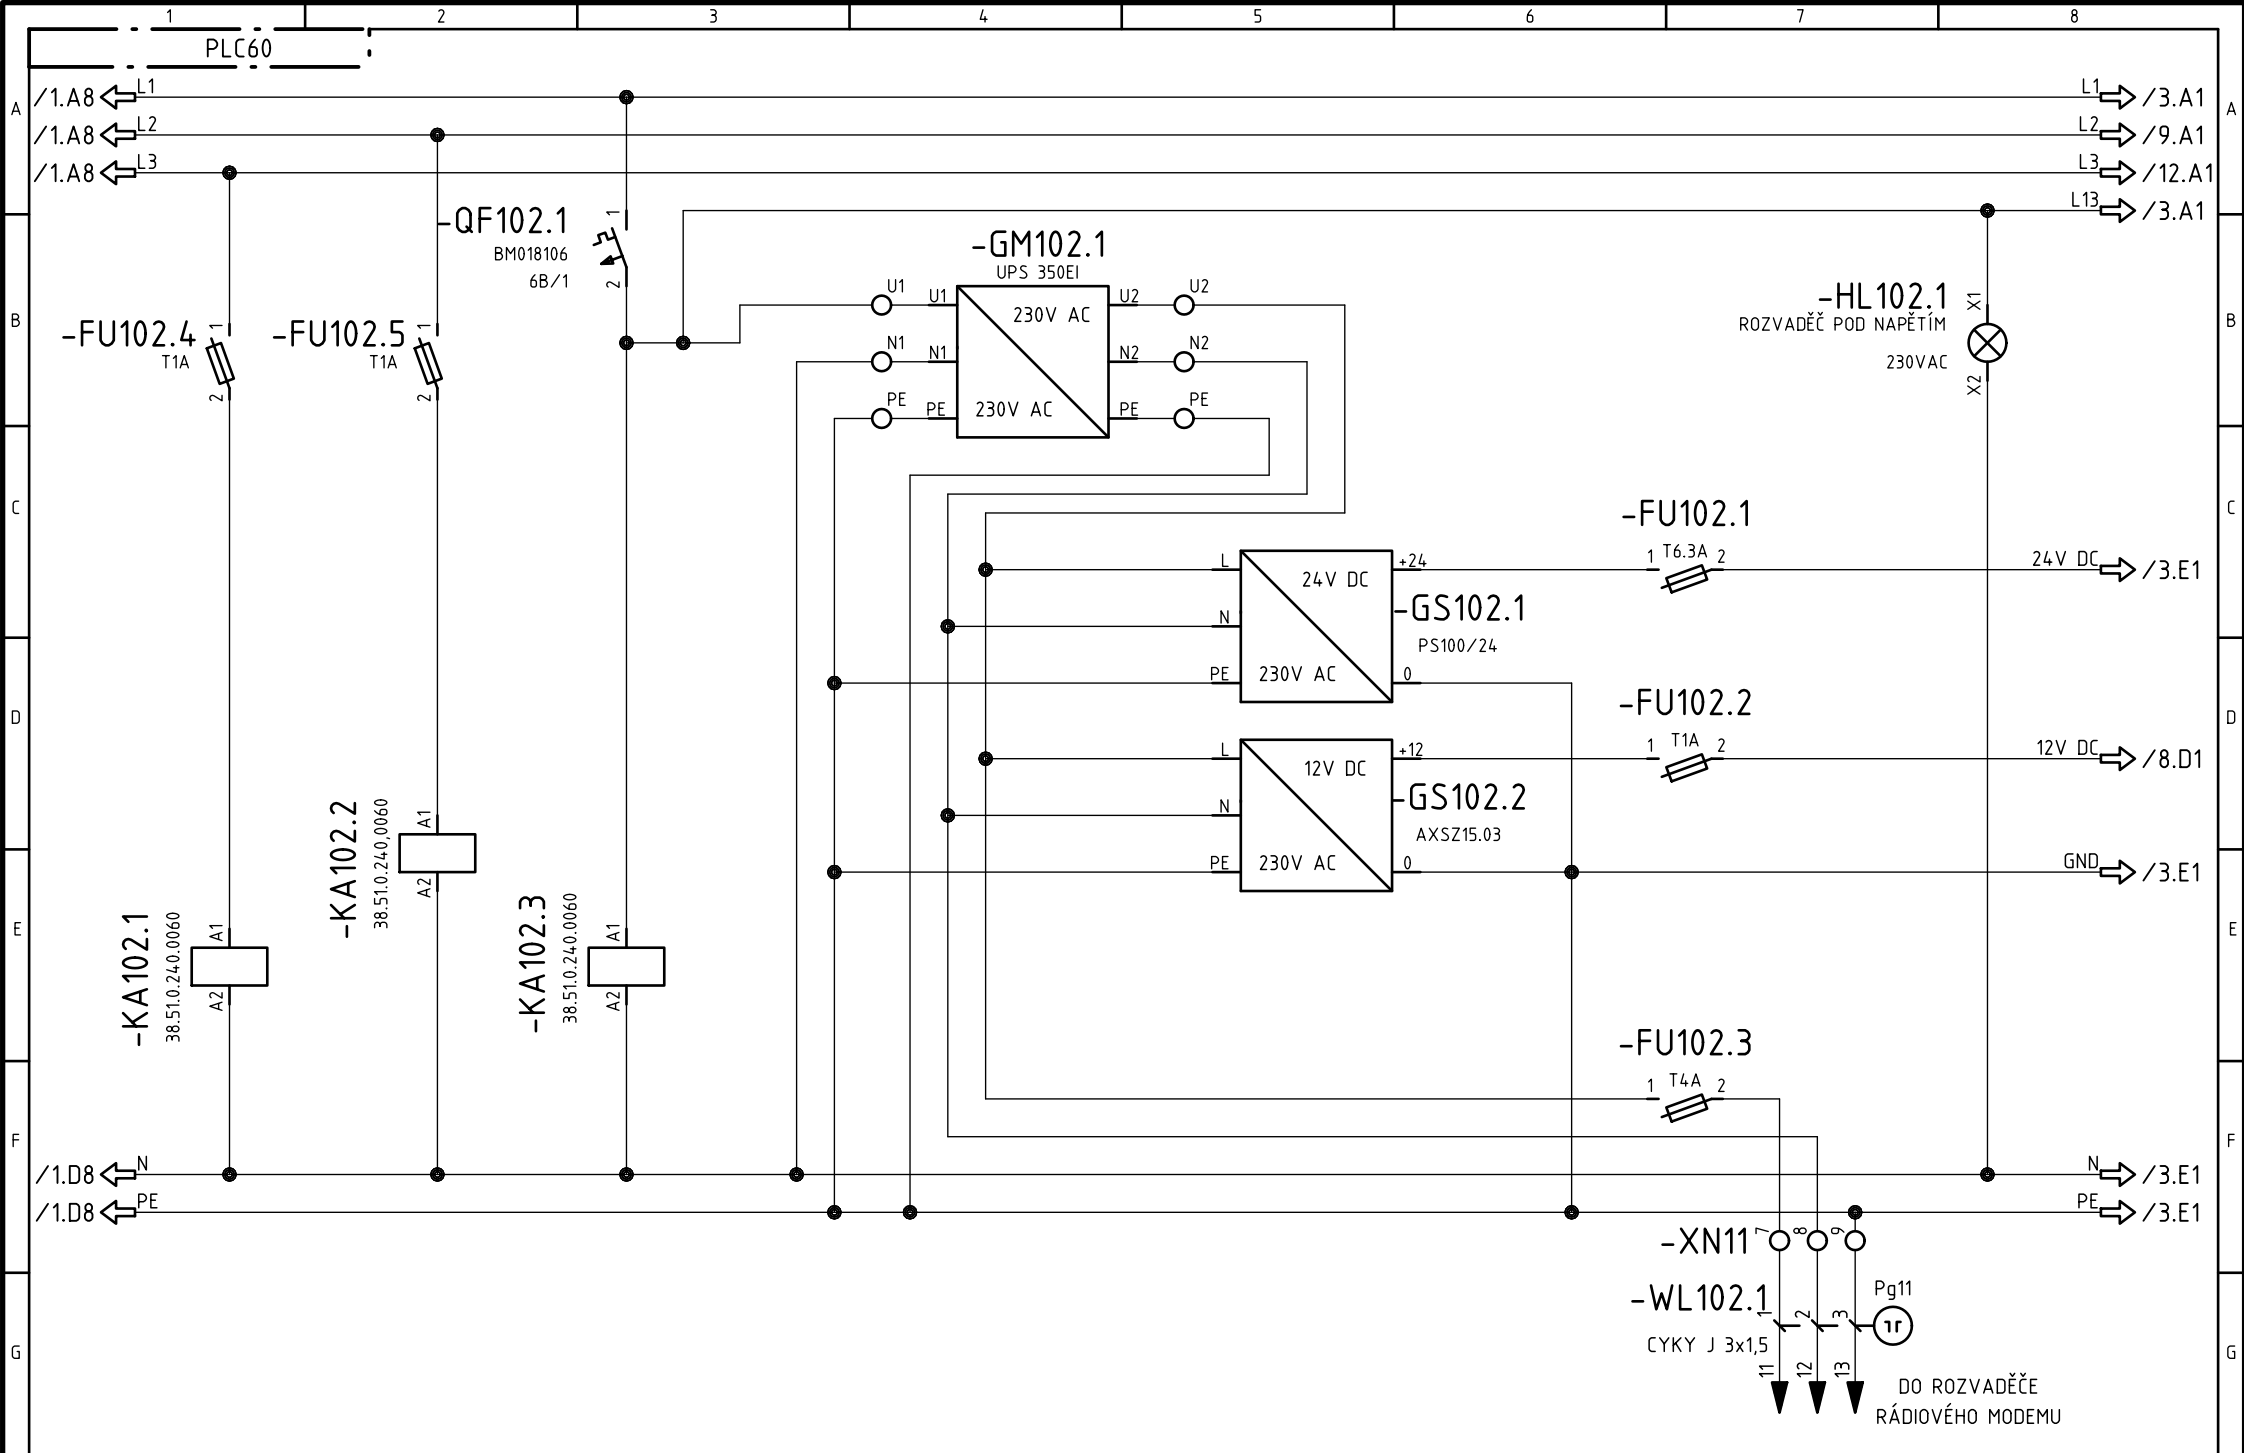


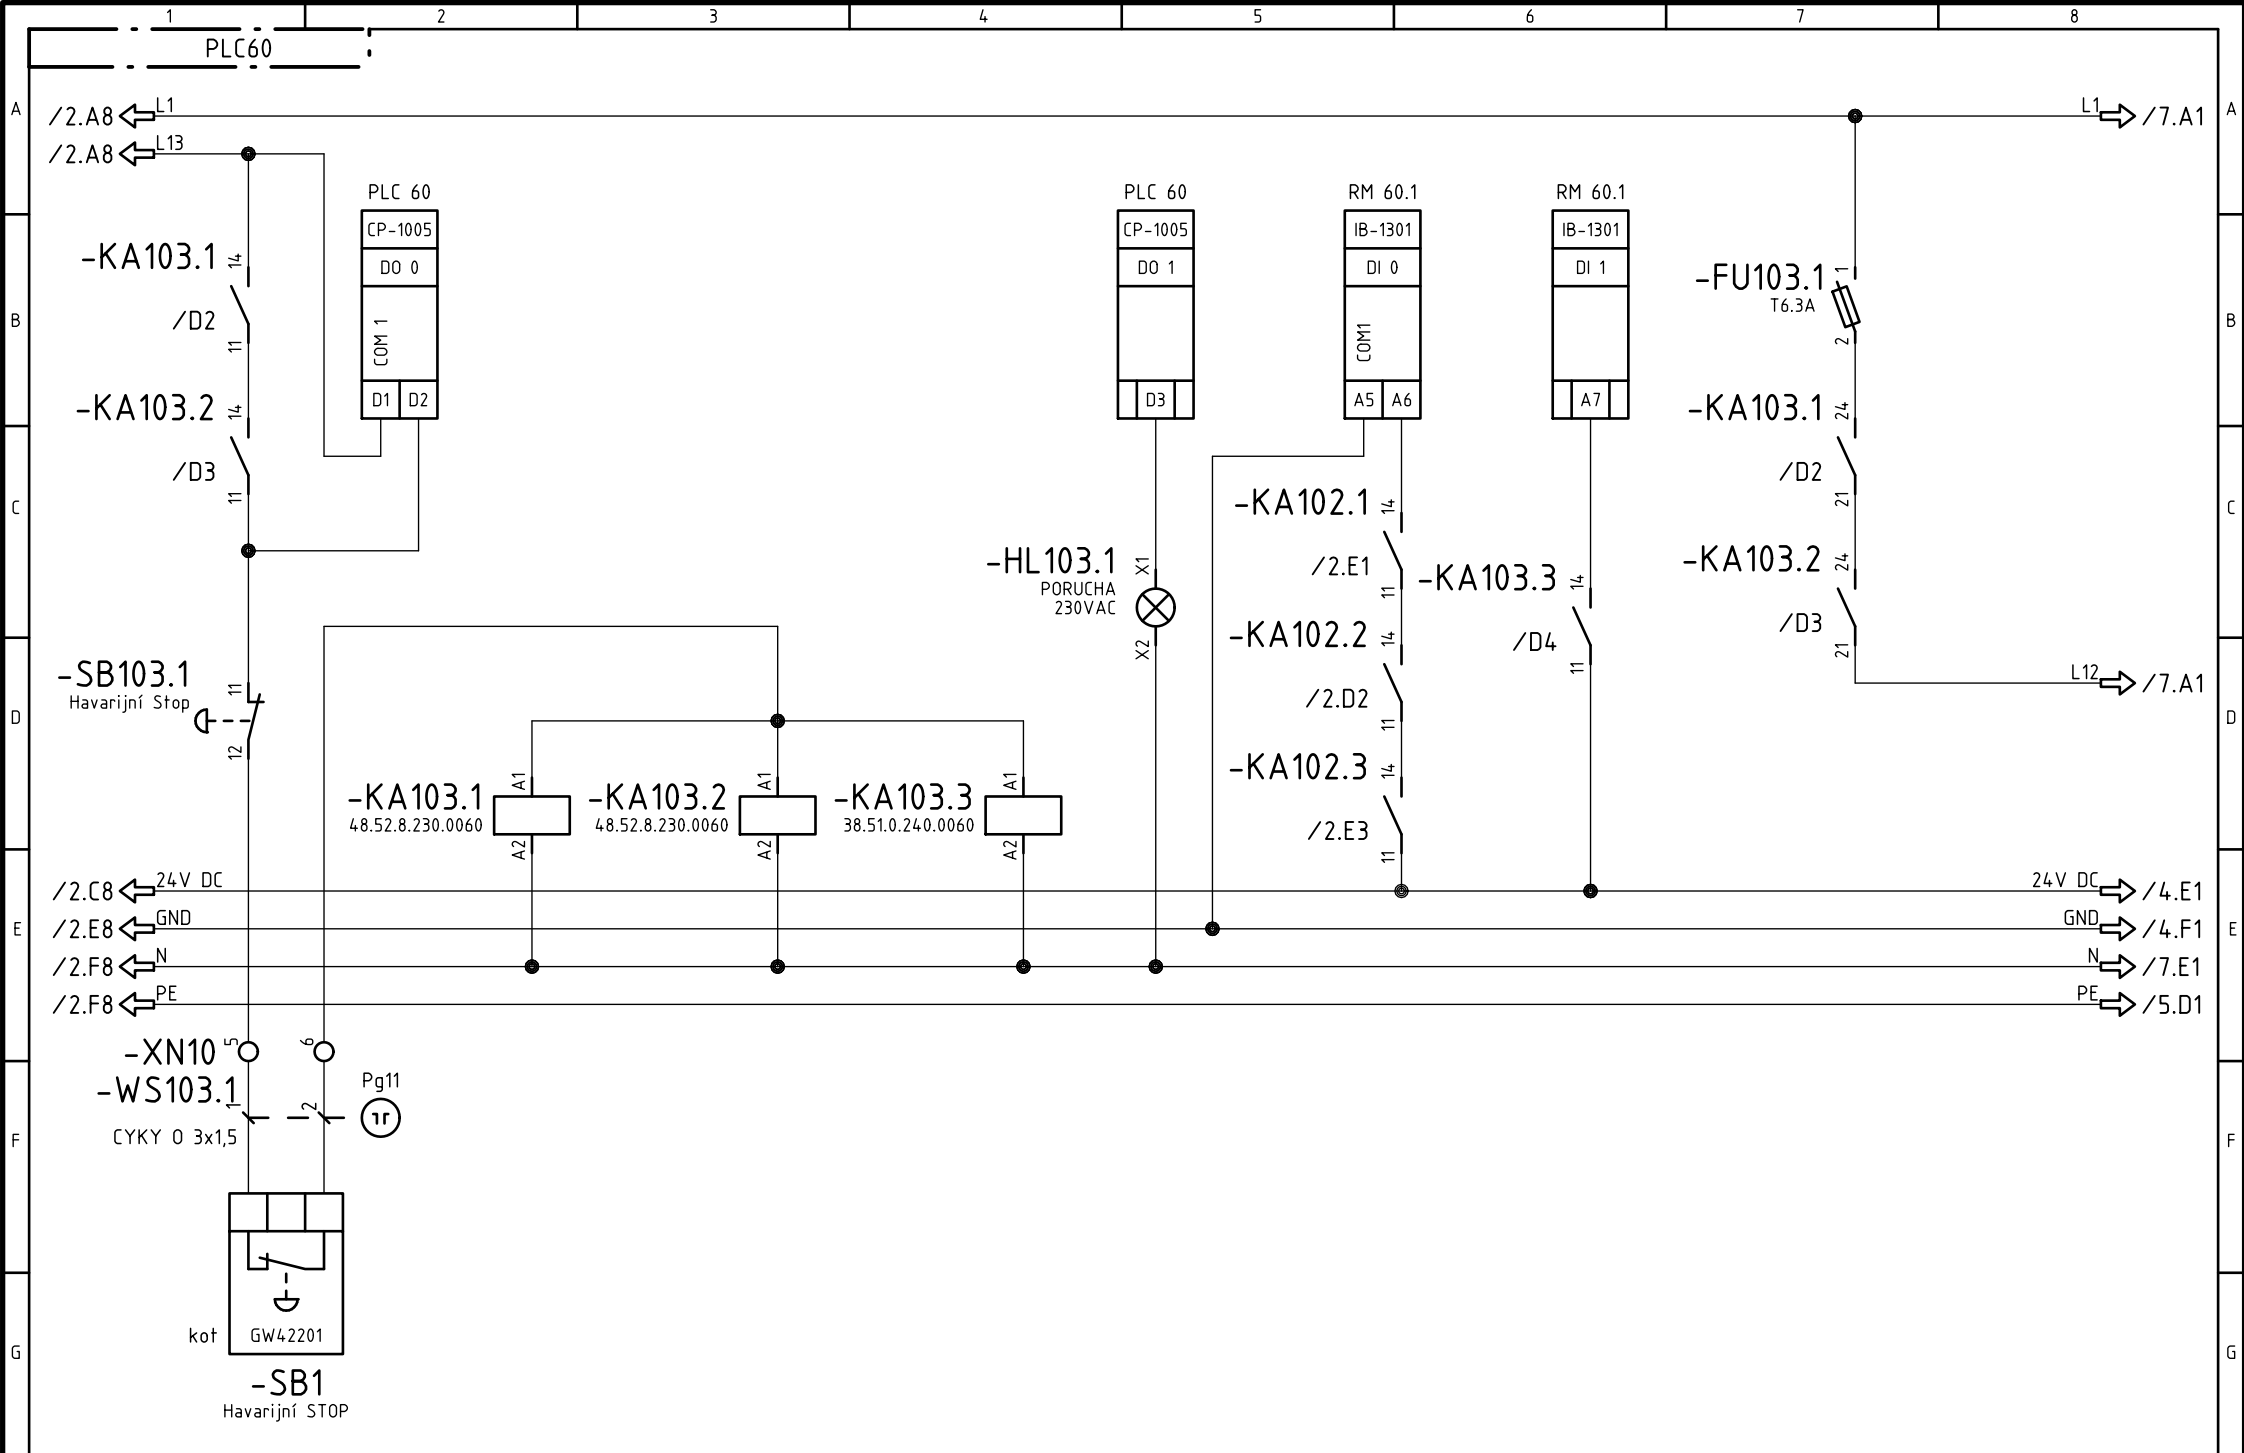

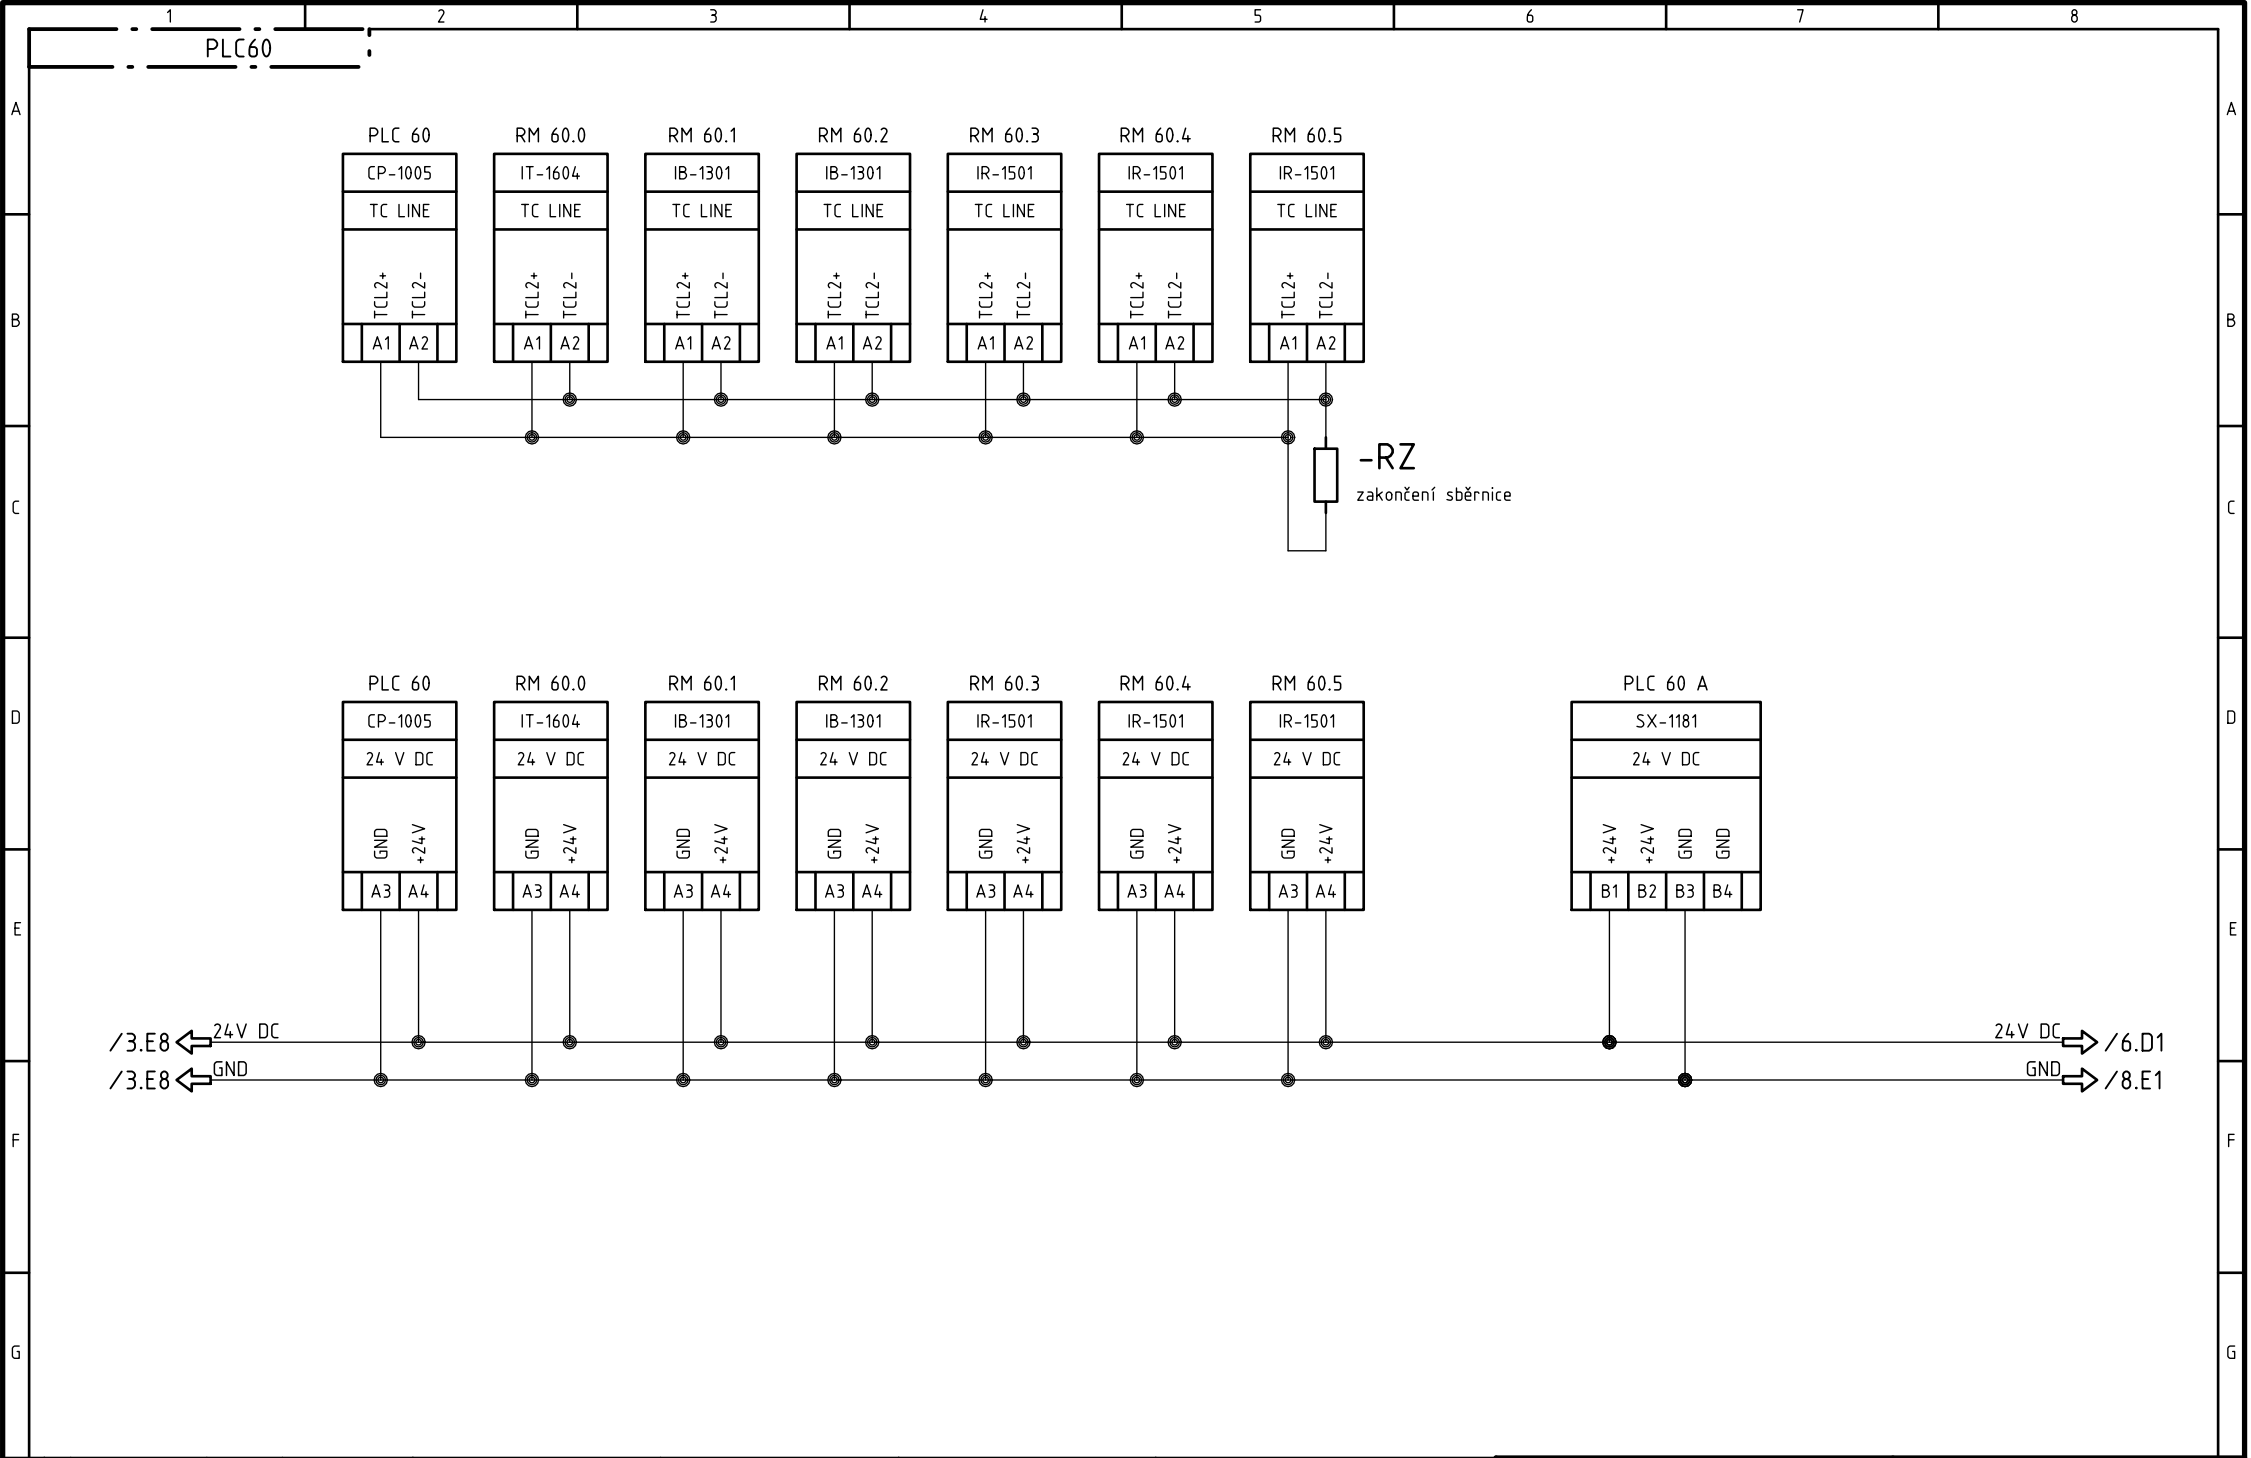


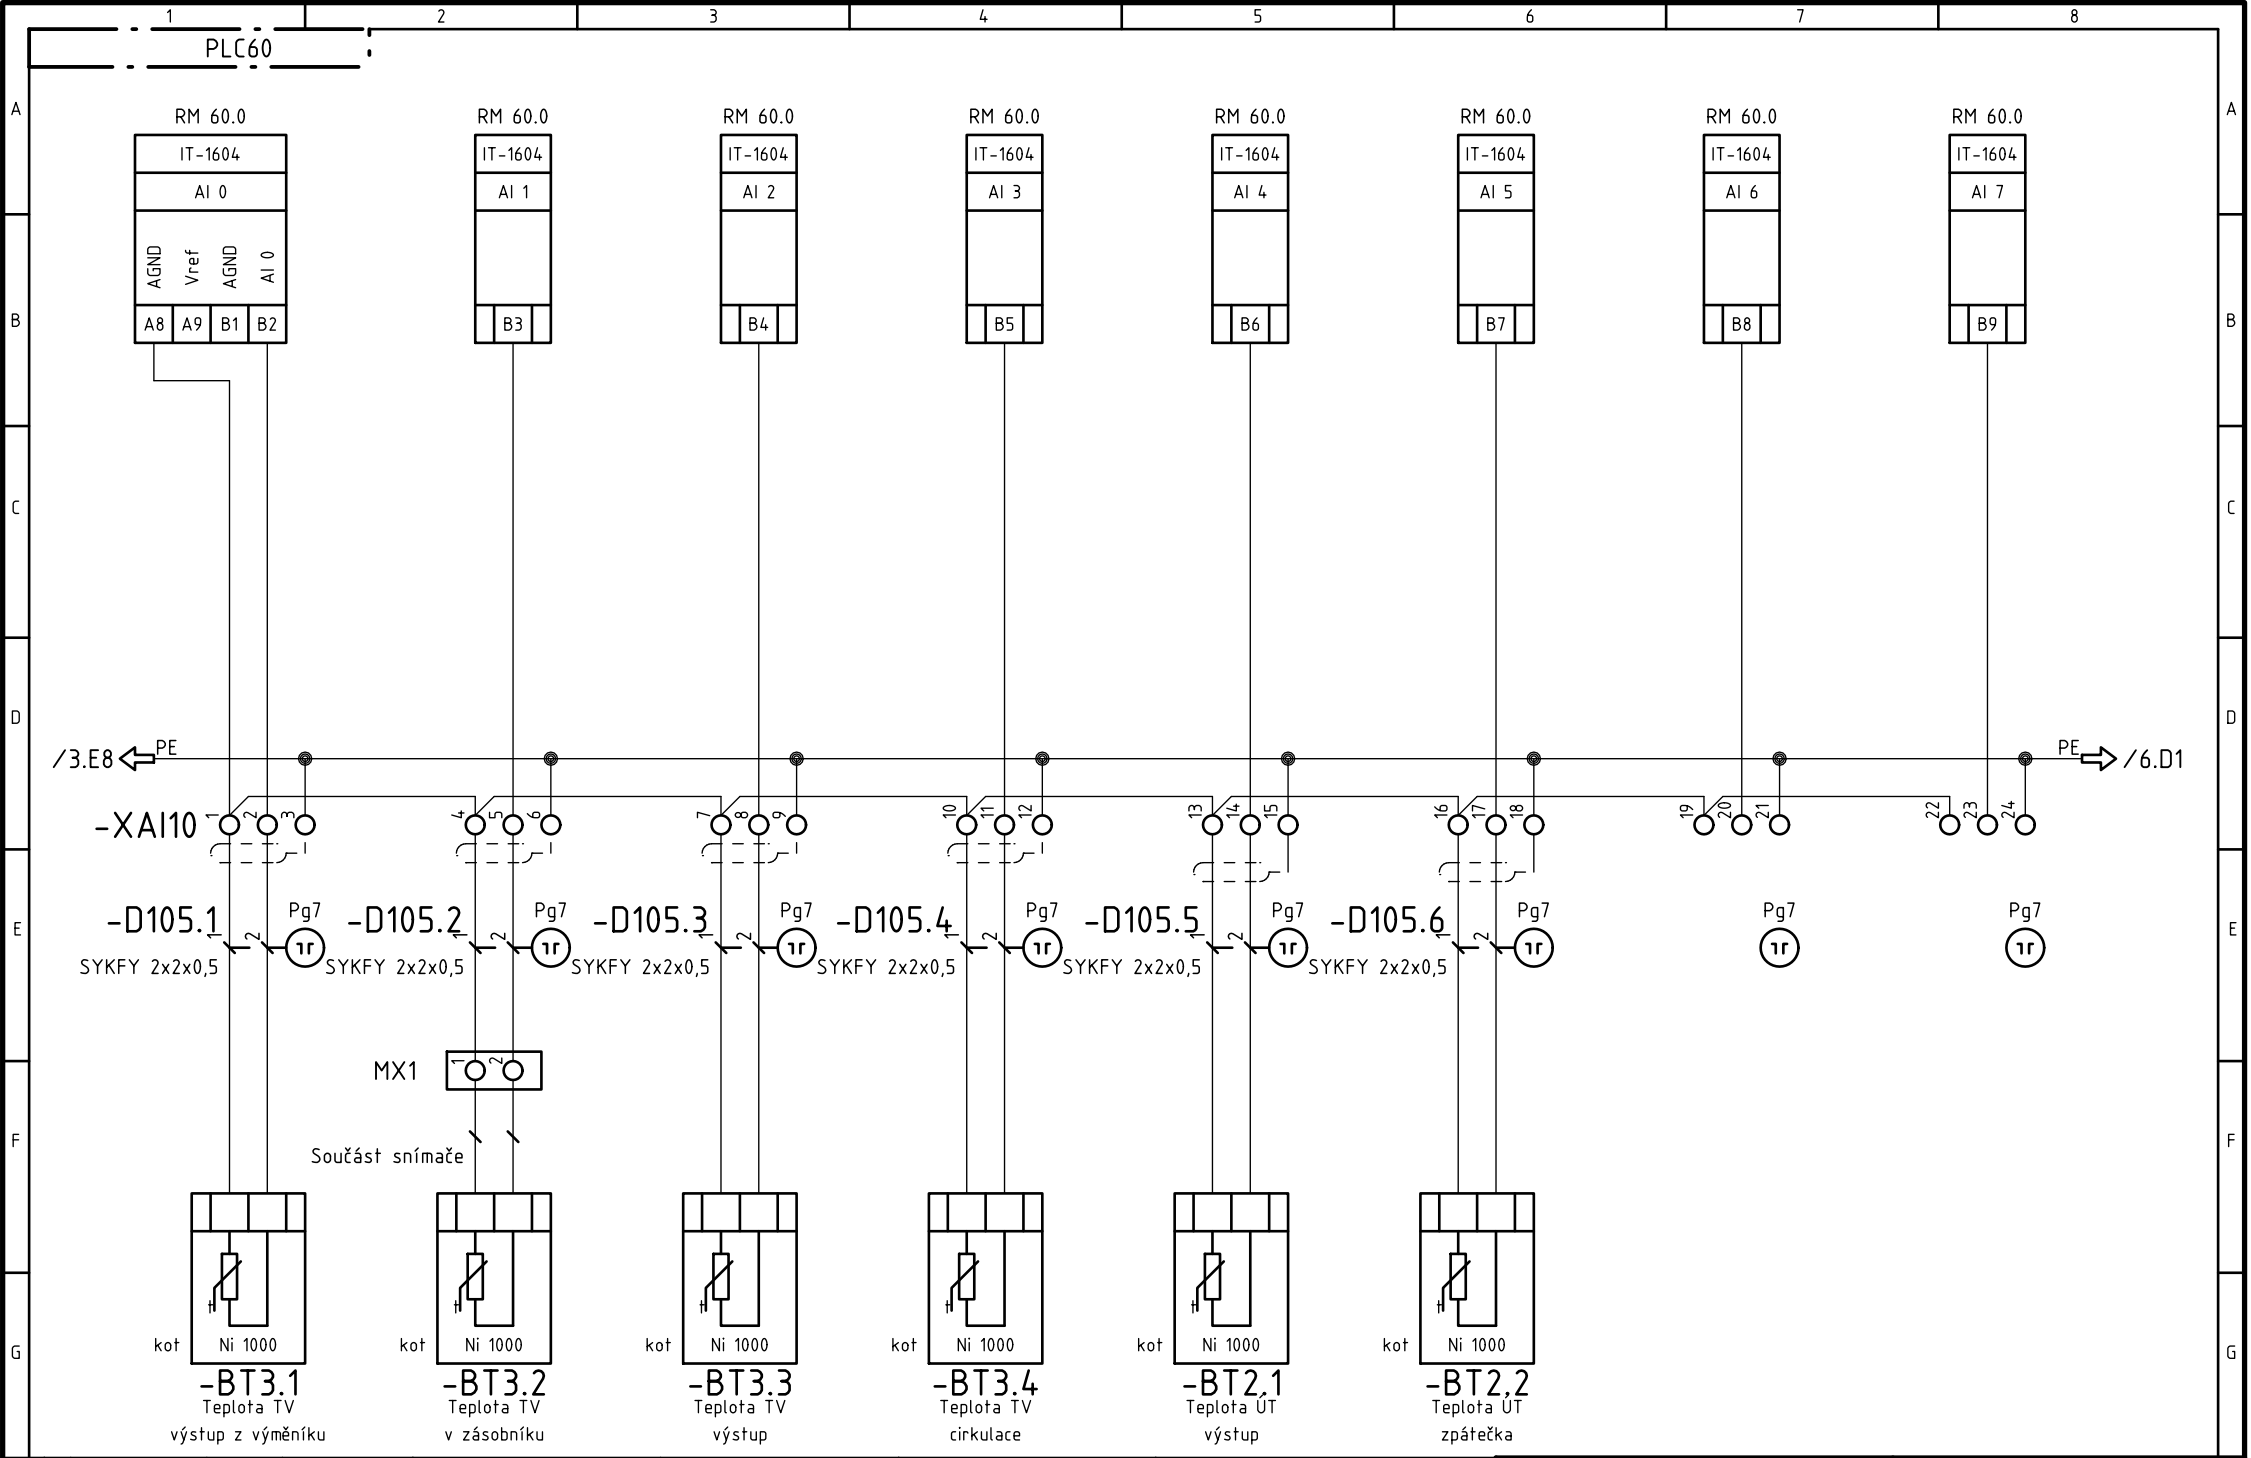


Revize				Zákazník:	Zpracoval:	Tento dokument obsahuje chráněná data firmy TECONT, s.r.o.	TECONT s.r.o. měření, regulace a řízení Jana Palacha 1552 532 35 Pardubice	Akce:	Projekt: Pod_Lipami_7		
				SKM Praha 3 a.s.	Macháček Radek Datum: 30.10.2013			Kotelna Pod Lipami 7 a OPS Pod Lipami 1,3,5	TECONT, s.r.o. Jana Palacha 1552, Pardubice		
	0	DVD	01.11.2013	Macháček	Zakázkové číslo:			Kontroloval:	Název:	Výkres:	List/Listů:
	R	Komentář	Datum	Autor	13 115			Datum:	Schema zapojení Měření		
Zpracováno v CAD/CAE systému ELCAD (R) 7.5.0						A4			EFS PLC60	5/20	

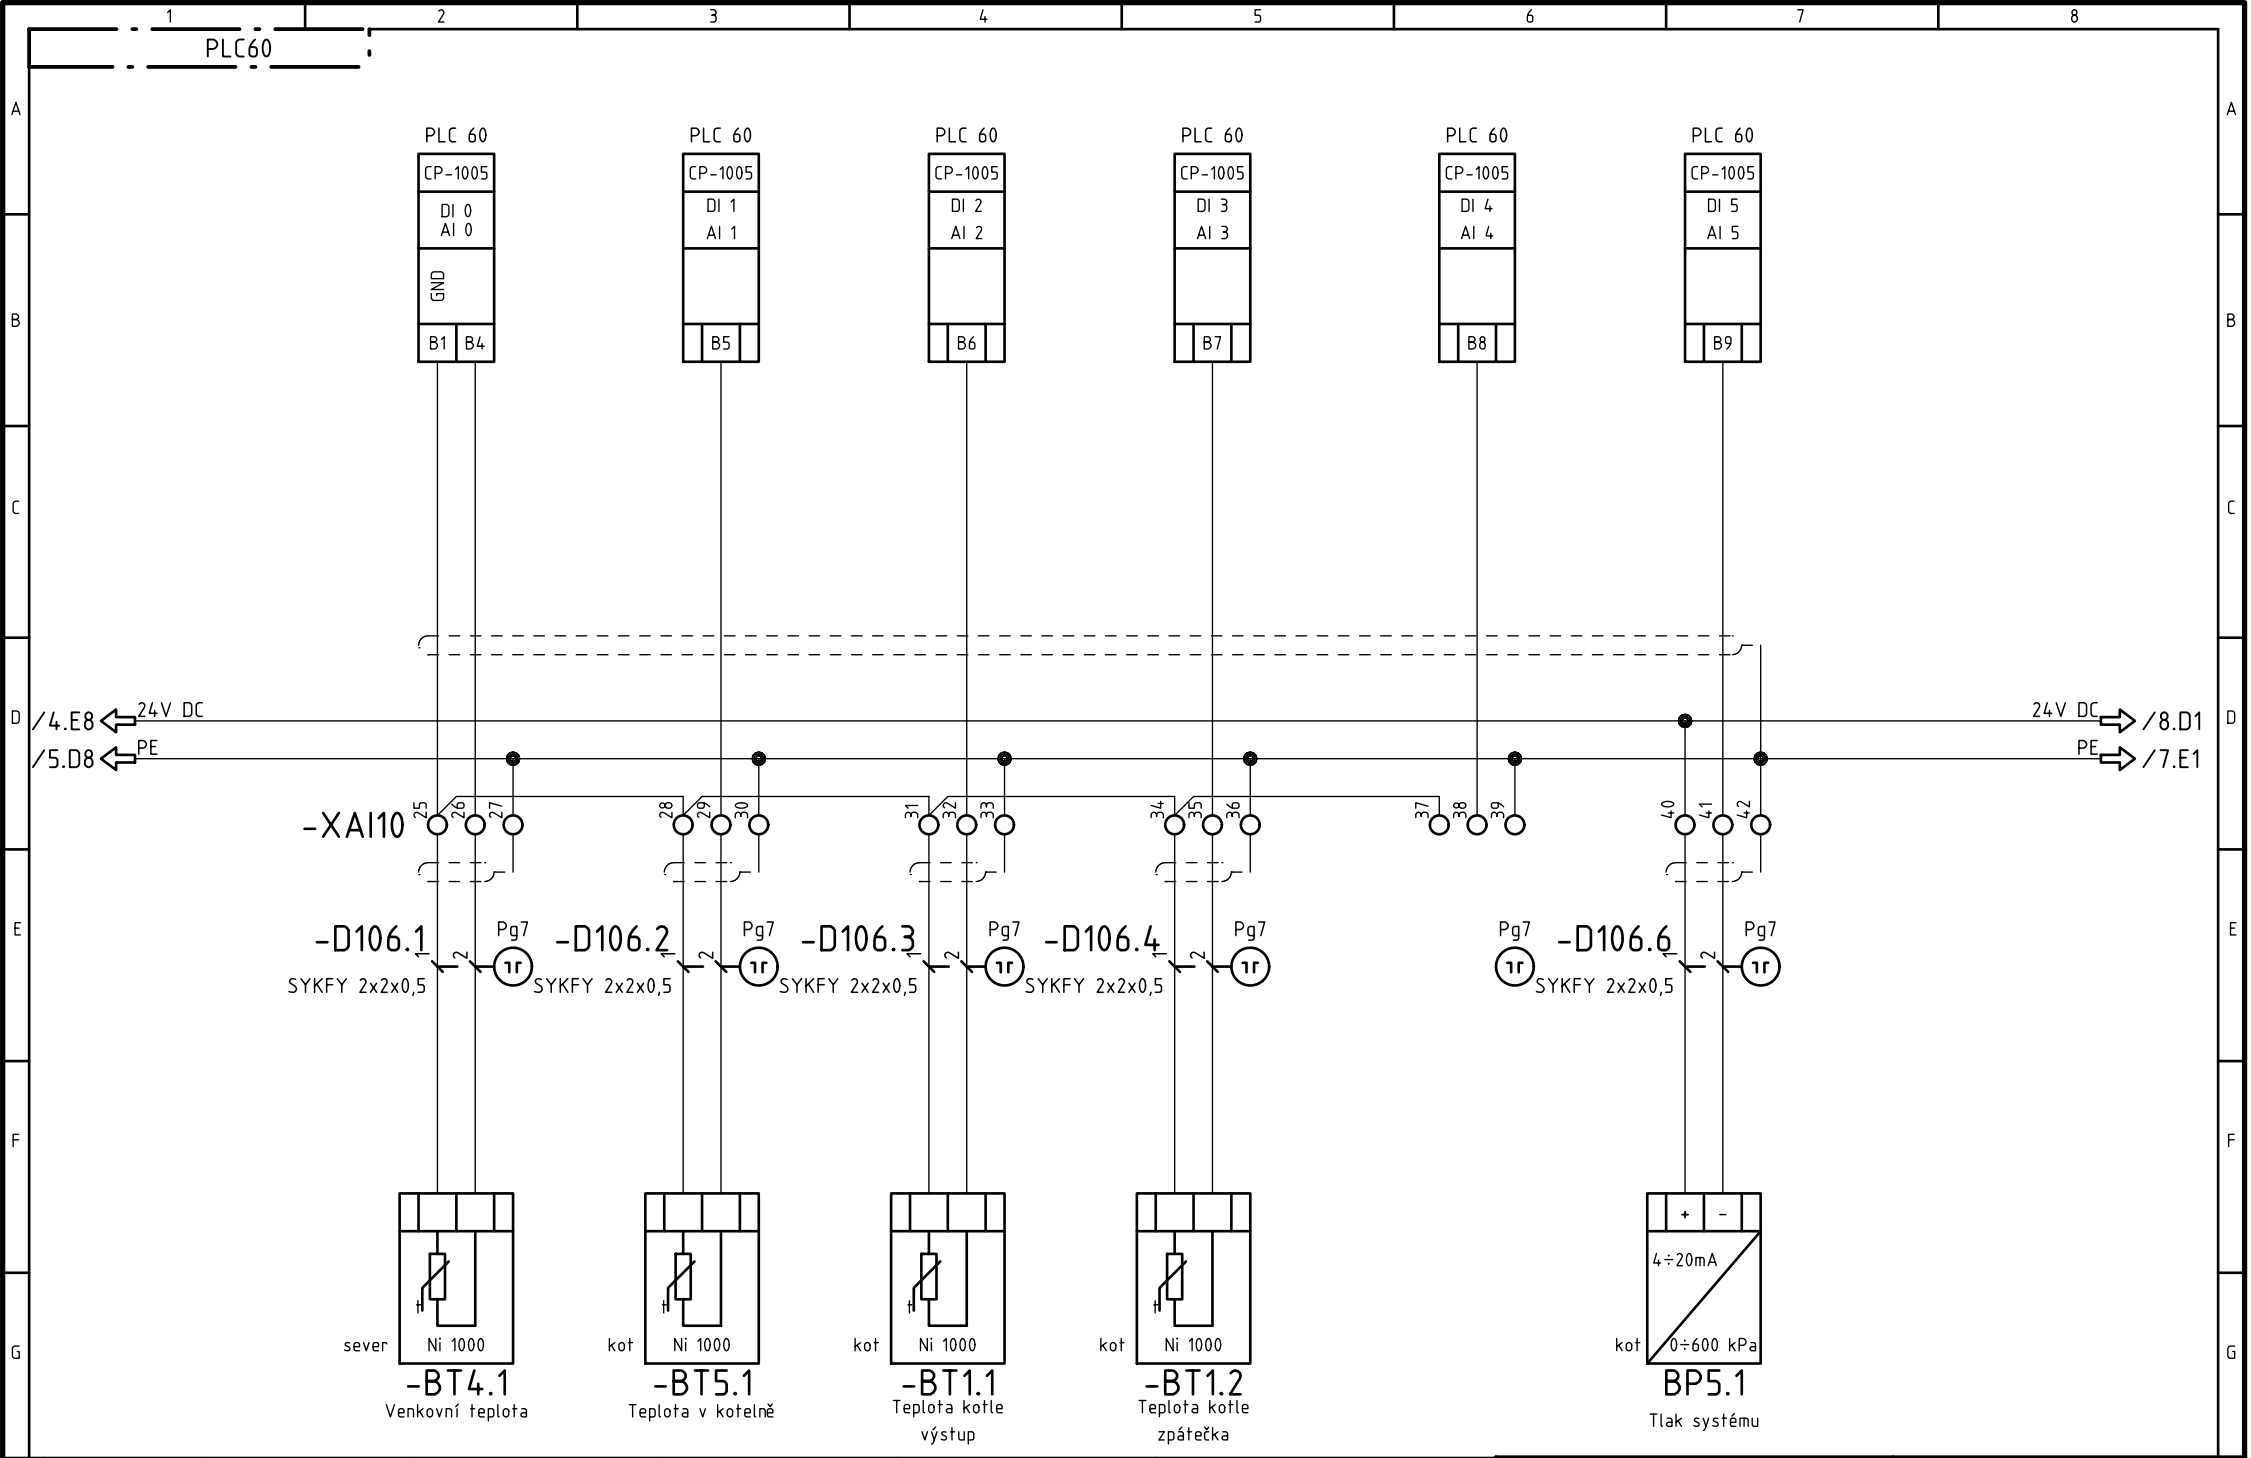


Revize				Zákazník:	Zpracoval:	Tento dokument obsahuje chráněná data firmy TECONT, s.r.o.	TECONT s.r.o. měření, regulace a řízení Jana Palacha 1552 532 35 Pardubice	Akce:		Projekt: Pod_Lipami_7			
	0	DVD	01.11.2013	Macháček	SKM Praha 3 a.s.			Datum:	30.10.2013	Kotelna Pod Lipami 7 a OPS Pod Lipami 1,3,5		TECONT, s.r.o.	
	R	Komentář	Datum	Autor	Zakázkové číslo:			Kontroloval:	Název:	Výkres:		List/Listů:	
					13 115			Datum:	Schema zapojení	EFS PLC60		6/20	
Zpracováno v CAD/CAE systému ELCAD (R) 7.5.0								A4					

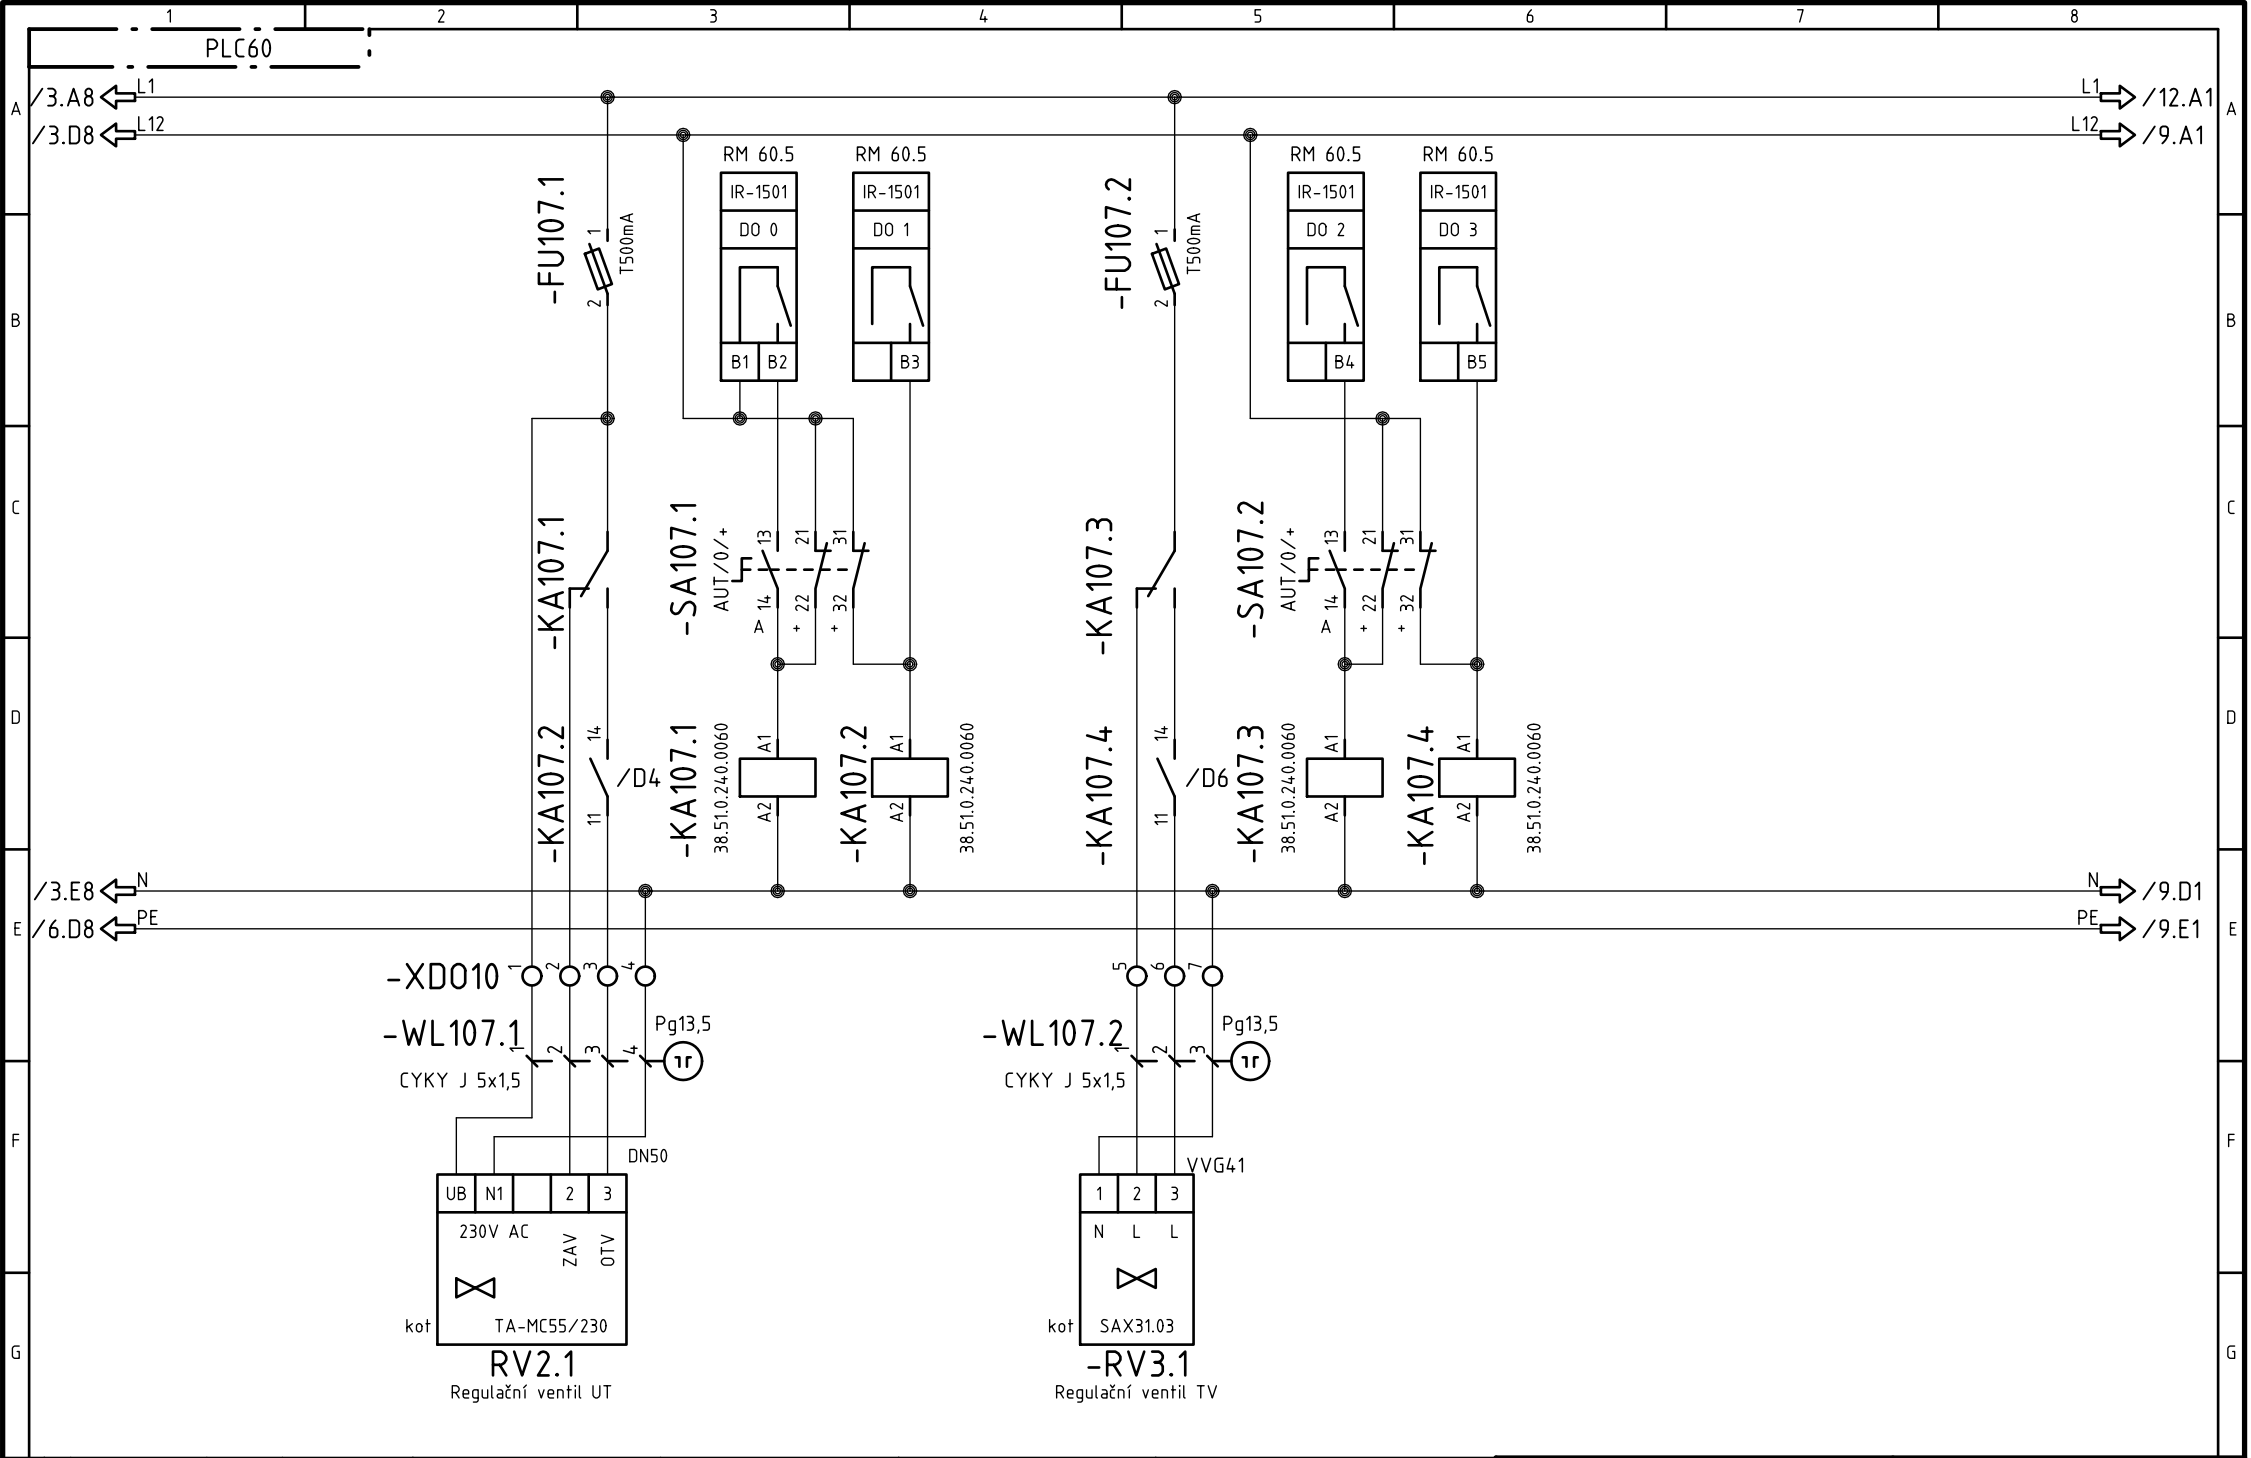


Revize					Zákazník:	Zpracoval:	Tento dokument obsahuje chráněná data firmy TECONT, s.r.o.	TECONT s.r.o. měření, regulace a řízení Jana Palacha 1552 532 35 Pardubice	Akce: Kotelna Pod Lipami 7 a OPS Pod Lipami 1,3,5 Název: Schema zapojení Regulační ventily	Projekt: Pod_Lipami_7 TECONT, s.r.o. Jana Palacha 1552, Pardubice	
	0	DVD	01.11.2013	Macháček		Datum: 30.10.2013					
	R	Komentář	Datum	Autor	Kontroloval:						
					Datum:						
Zpracováno v CAD/CAE systému ELCAD (R) 7.5.0					A4						
										EFS PLC60	7/20

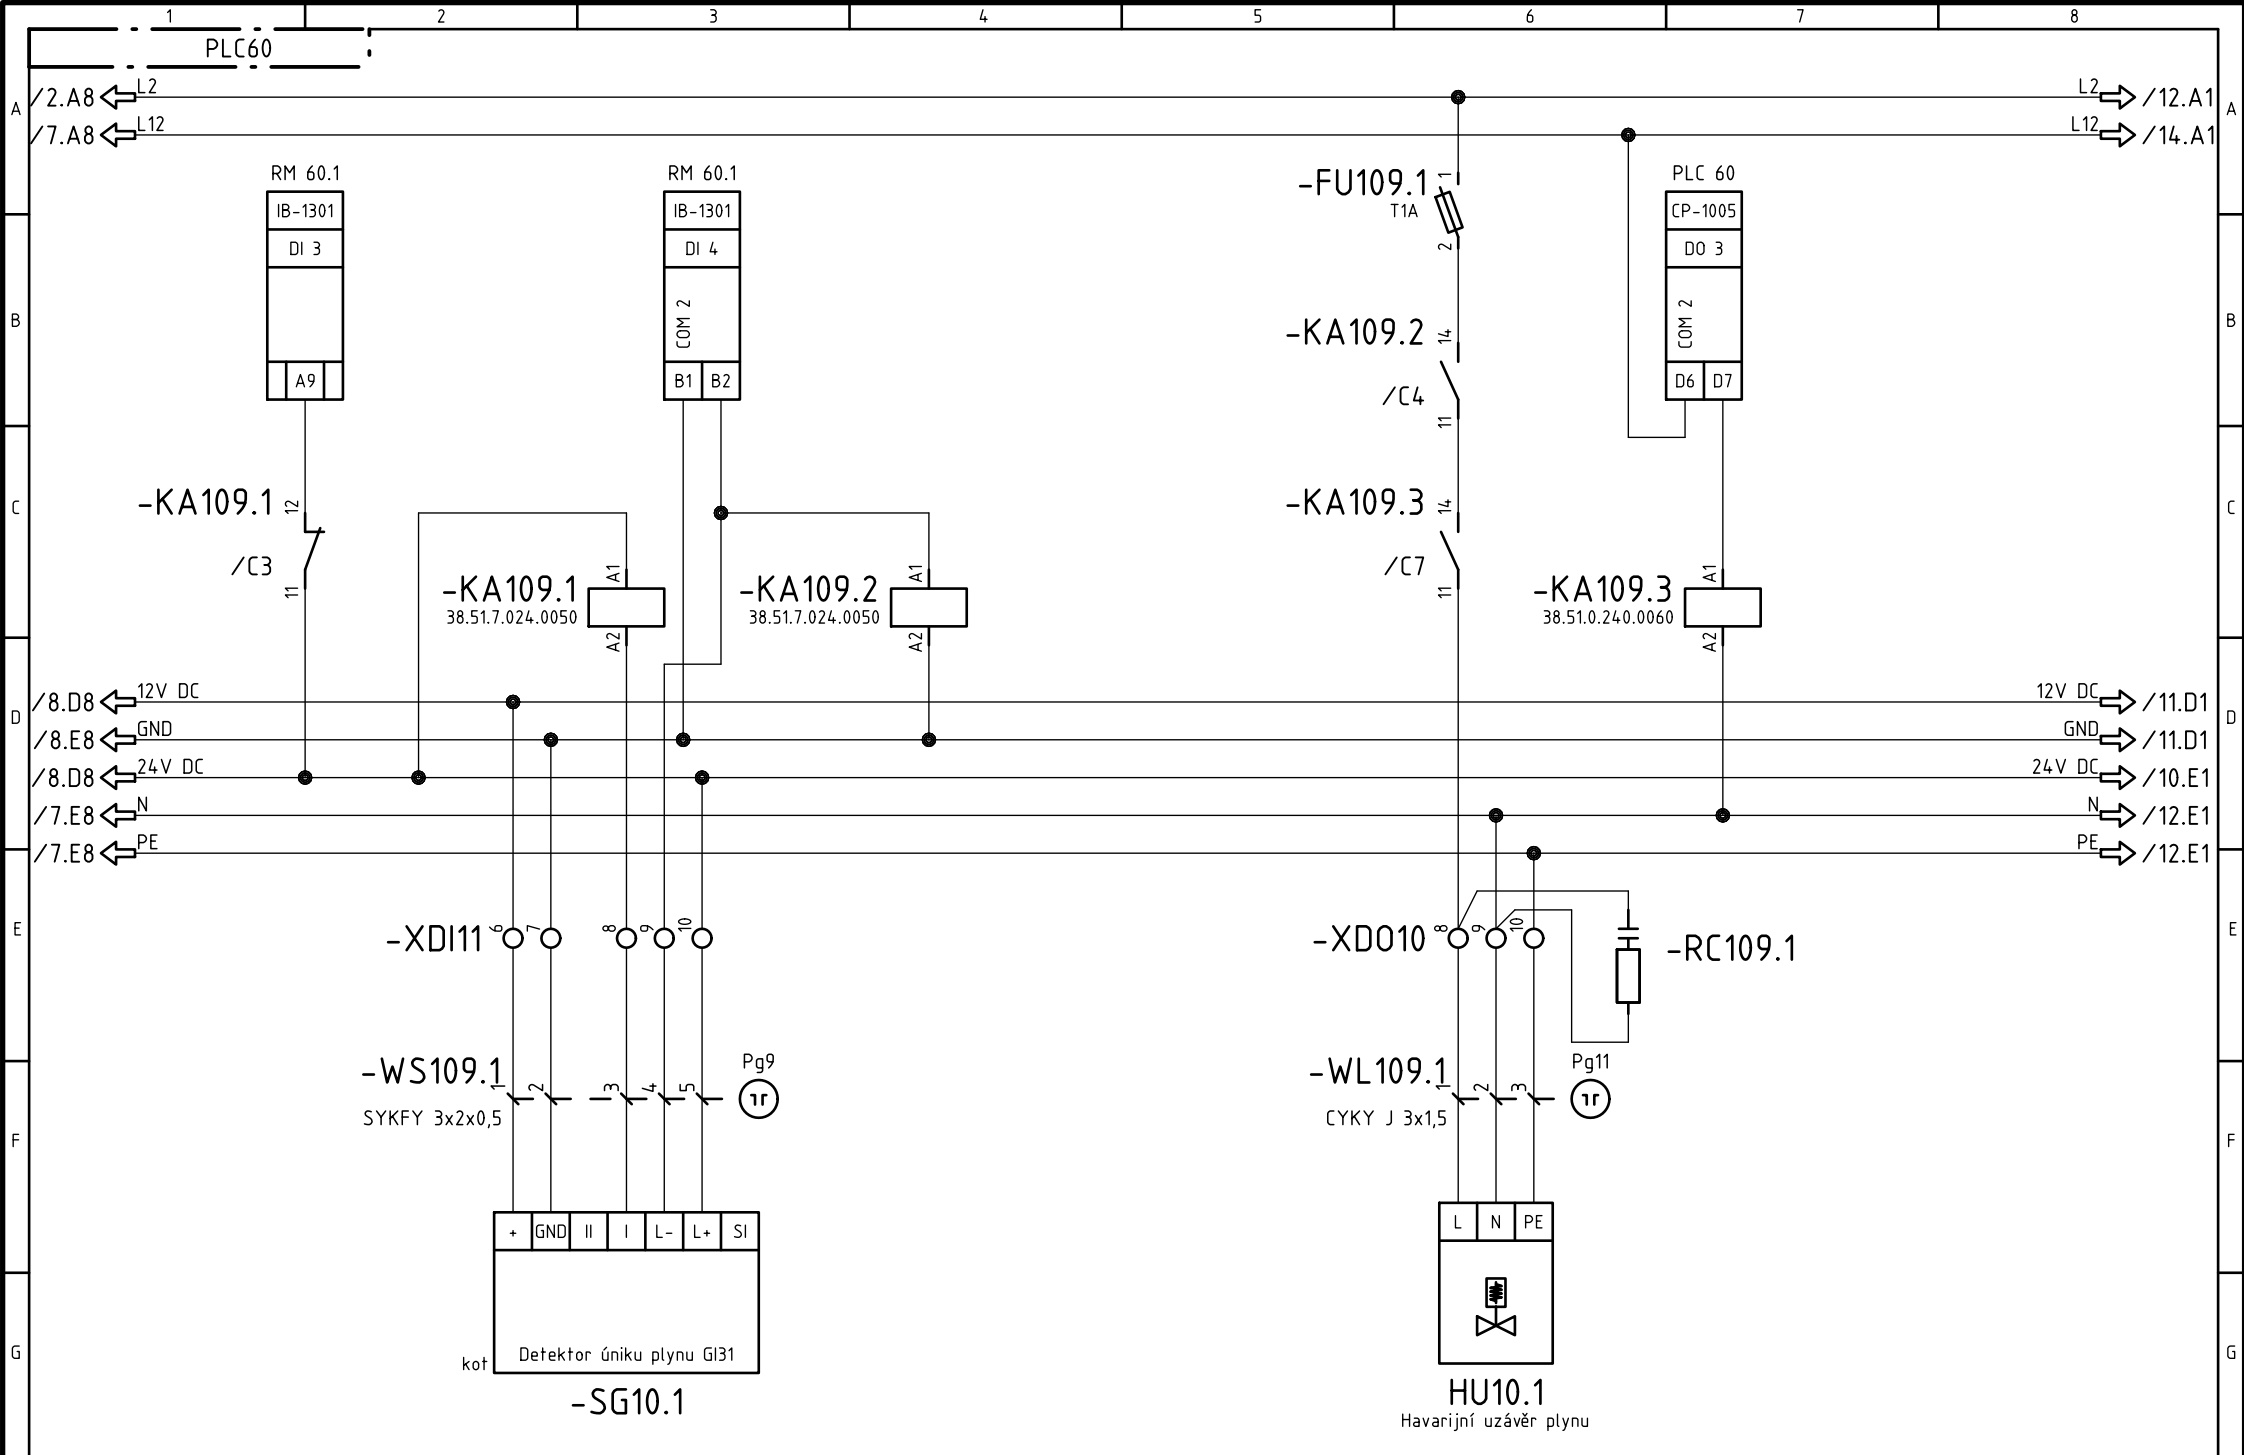


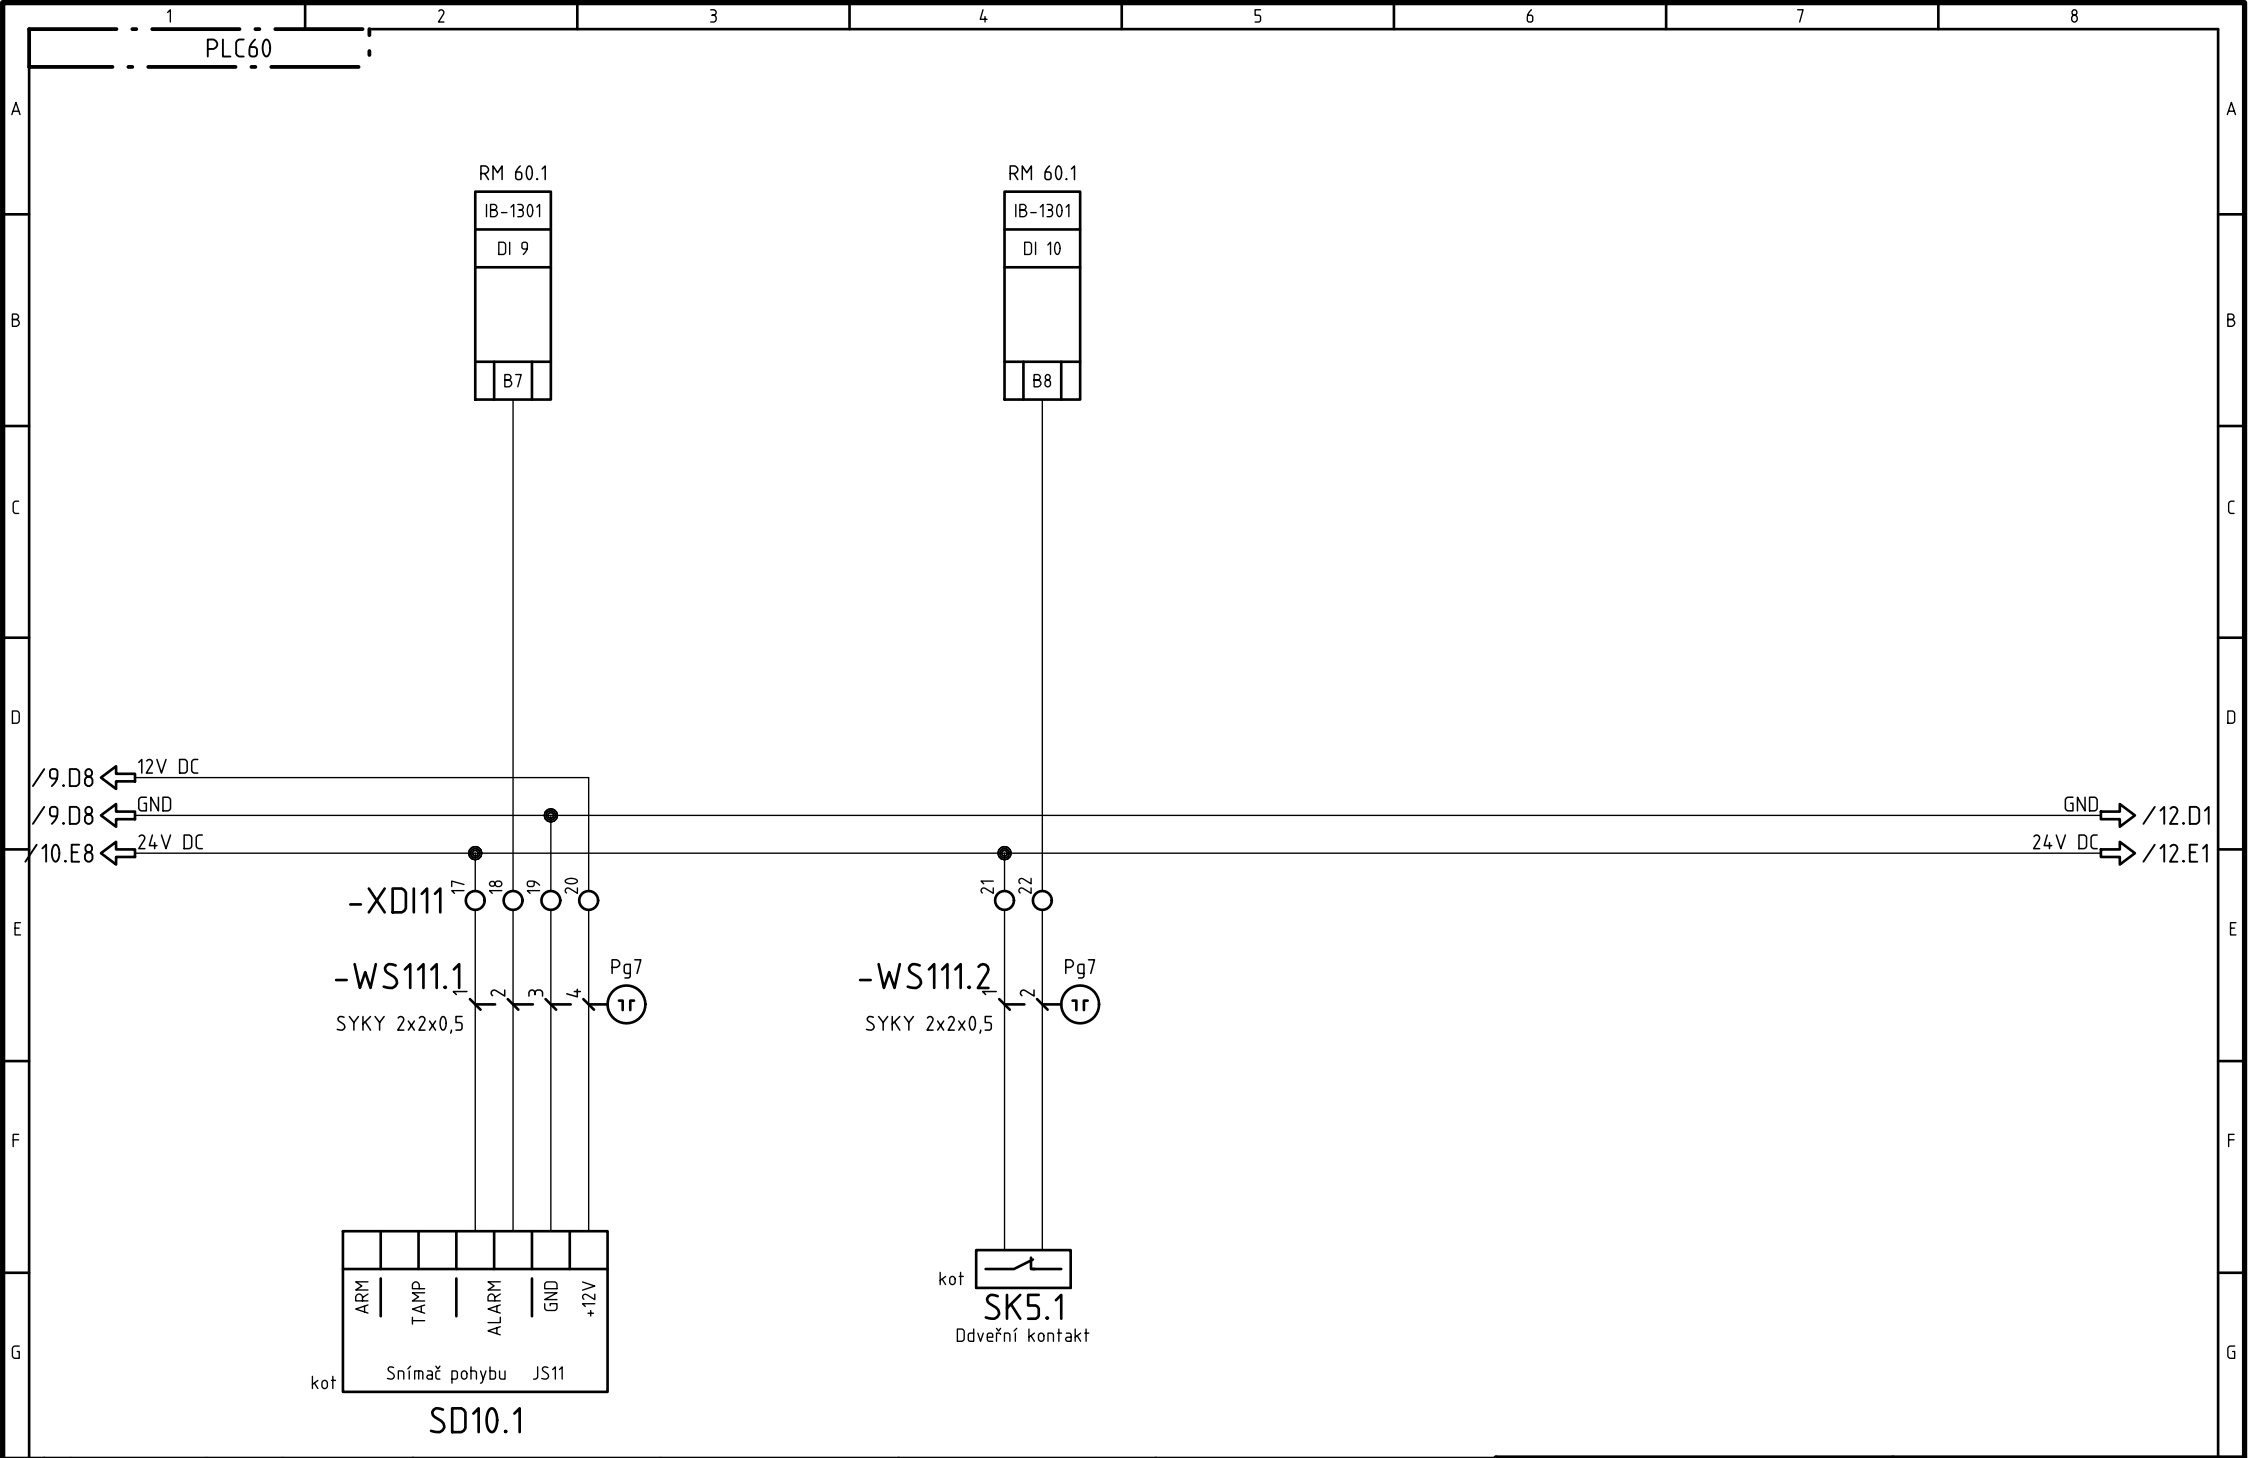



Revize				Zákazník:	Zpracoval:	Tento dokument obsahuje chráněná data firmy TECONT, s.r.o.	TECONT s.r.o. měření, regulace a řízení Jana Palacha 1552 532 35 Pardubice	Akce: Kotelna Pod Lipami 7 a OPS Pod Lipami 1,3,5 Název: Schema zapojení Indikace přítomnosti osob	Projekt: Pod_Lipami_7		
				SKM Praha 3 a.s.	Datum:				30.10.2013	TECONT, s.r.o.	
	0	DVD	01.11.2013	Macháček	Zakázkové číslo:				Kontroloval:	Jana Palacha 1552, Pardubice	
	R	Komentář	Datum	Autor	13 115				Datum:	Výkres:	List/Listů:
Zpracováno v CAD/CAE systému ELCAD (R) 7.5.0						A4		EFS PLC60		11/20	

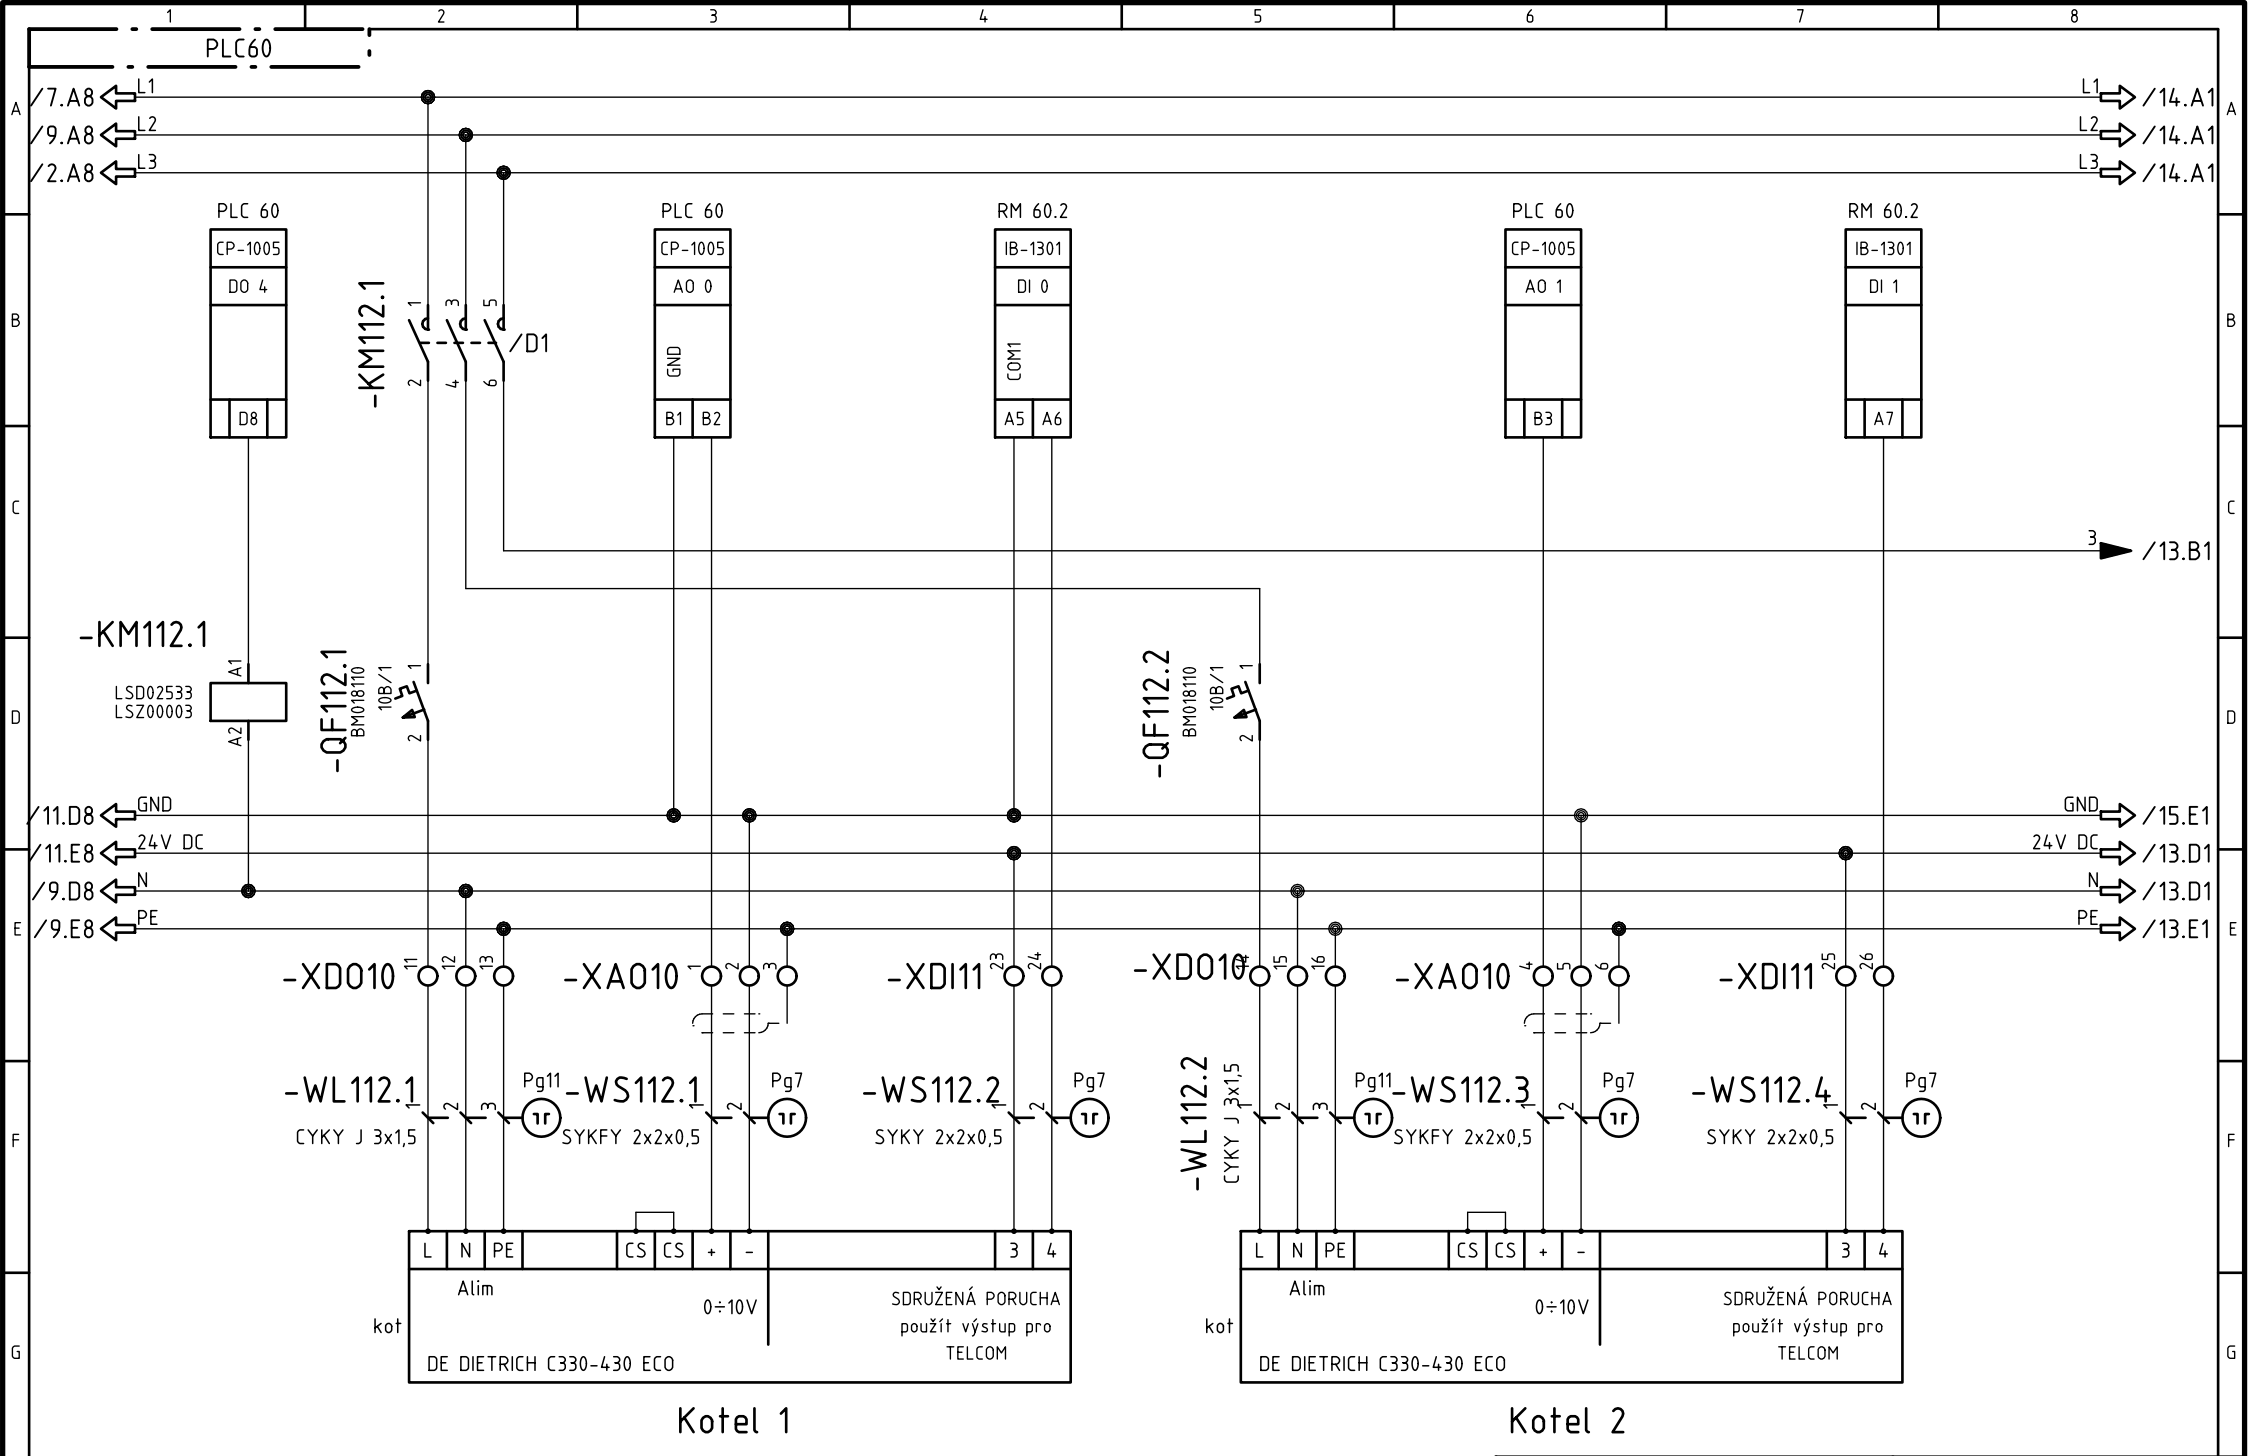



Revize				Zákazník:	Zpracoval:	Tento dokument obsahuje chráněná data firmy TECONT, s.r.o.	TECONT s.r.o. měření, regulace a řízení Jana Palacha 1552 532 35 Pardubice	Akce: Kotelna Pod Lipami 7 a OPS Pod Lipami 1,3,5 Název: Schema zapojení Plynové kotle	Projekt: Pod_Lipami_7	
				SKM Praha 3 a.s.	Macháček Radek				TECONT, s.r.o.	
	0	DVD	01.11.2013	Macháček	Kopírování a použití těchto dat nebo i jejich částí je možné jen s písemným svolením této firmy.					Jana Palacha 1552, Pardubice
	R	Komentář		Autor	Datum:					Výkres:
Zpracováno v CAD/CAE systému ELCAD (R) 7.5.0				13 115				EFS PLC60	12/20	

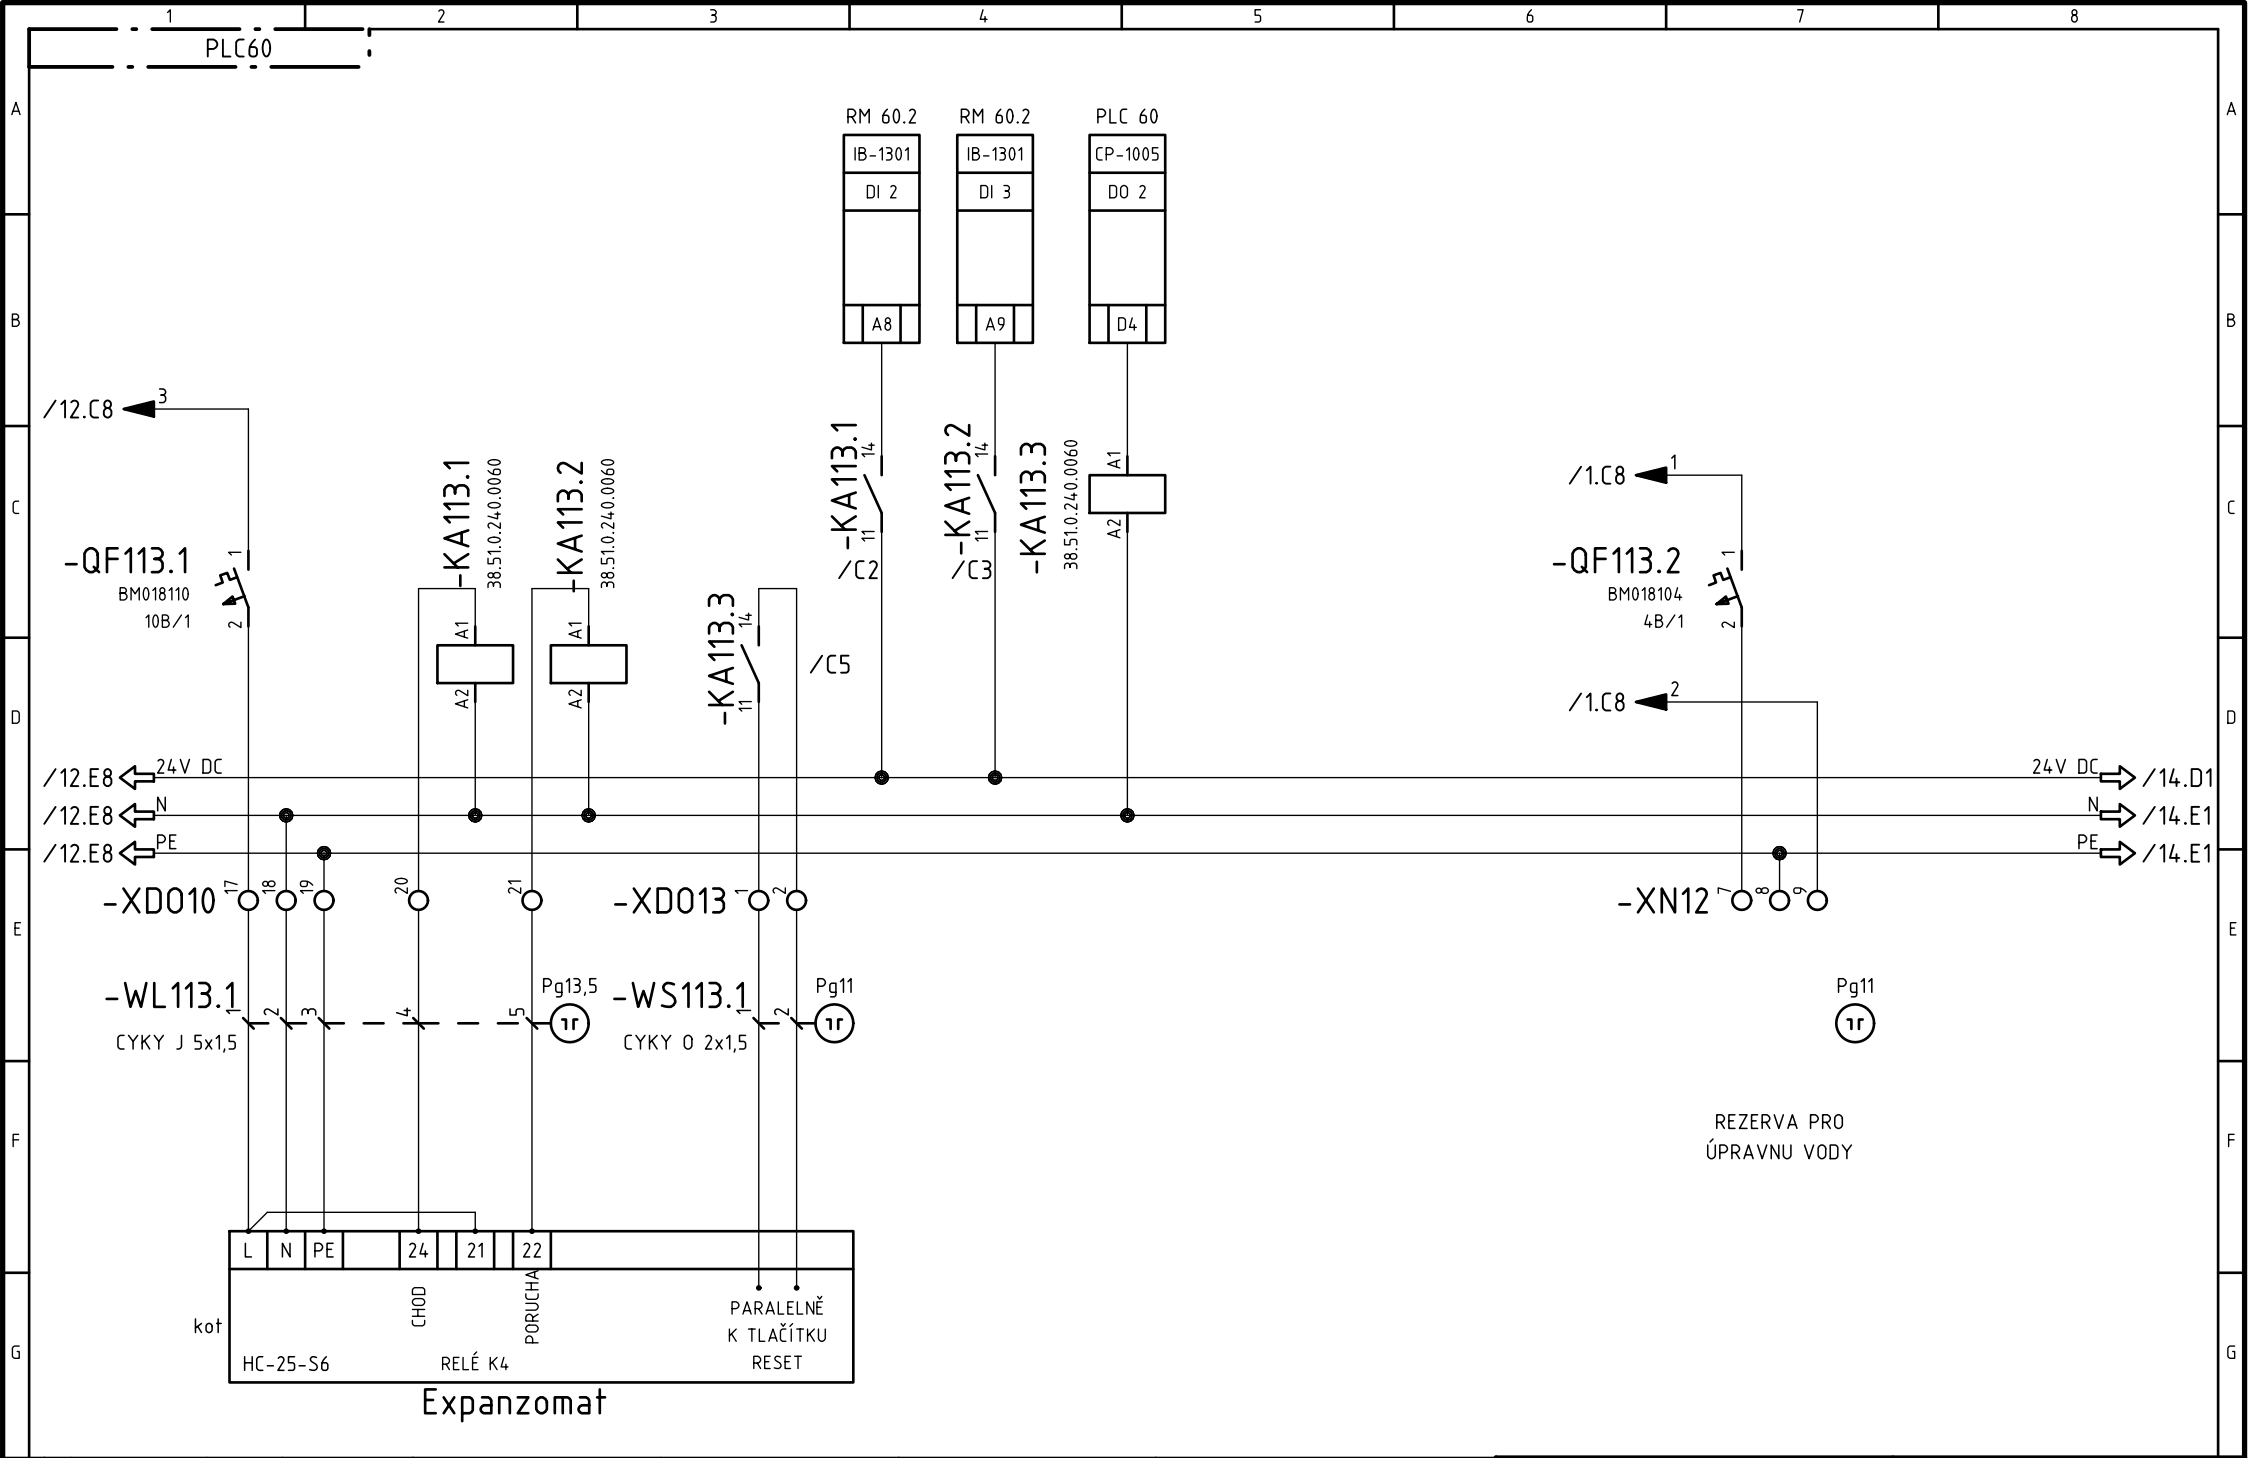

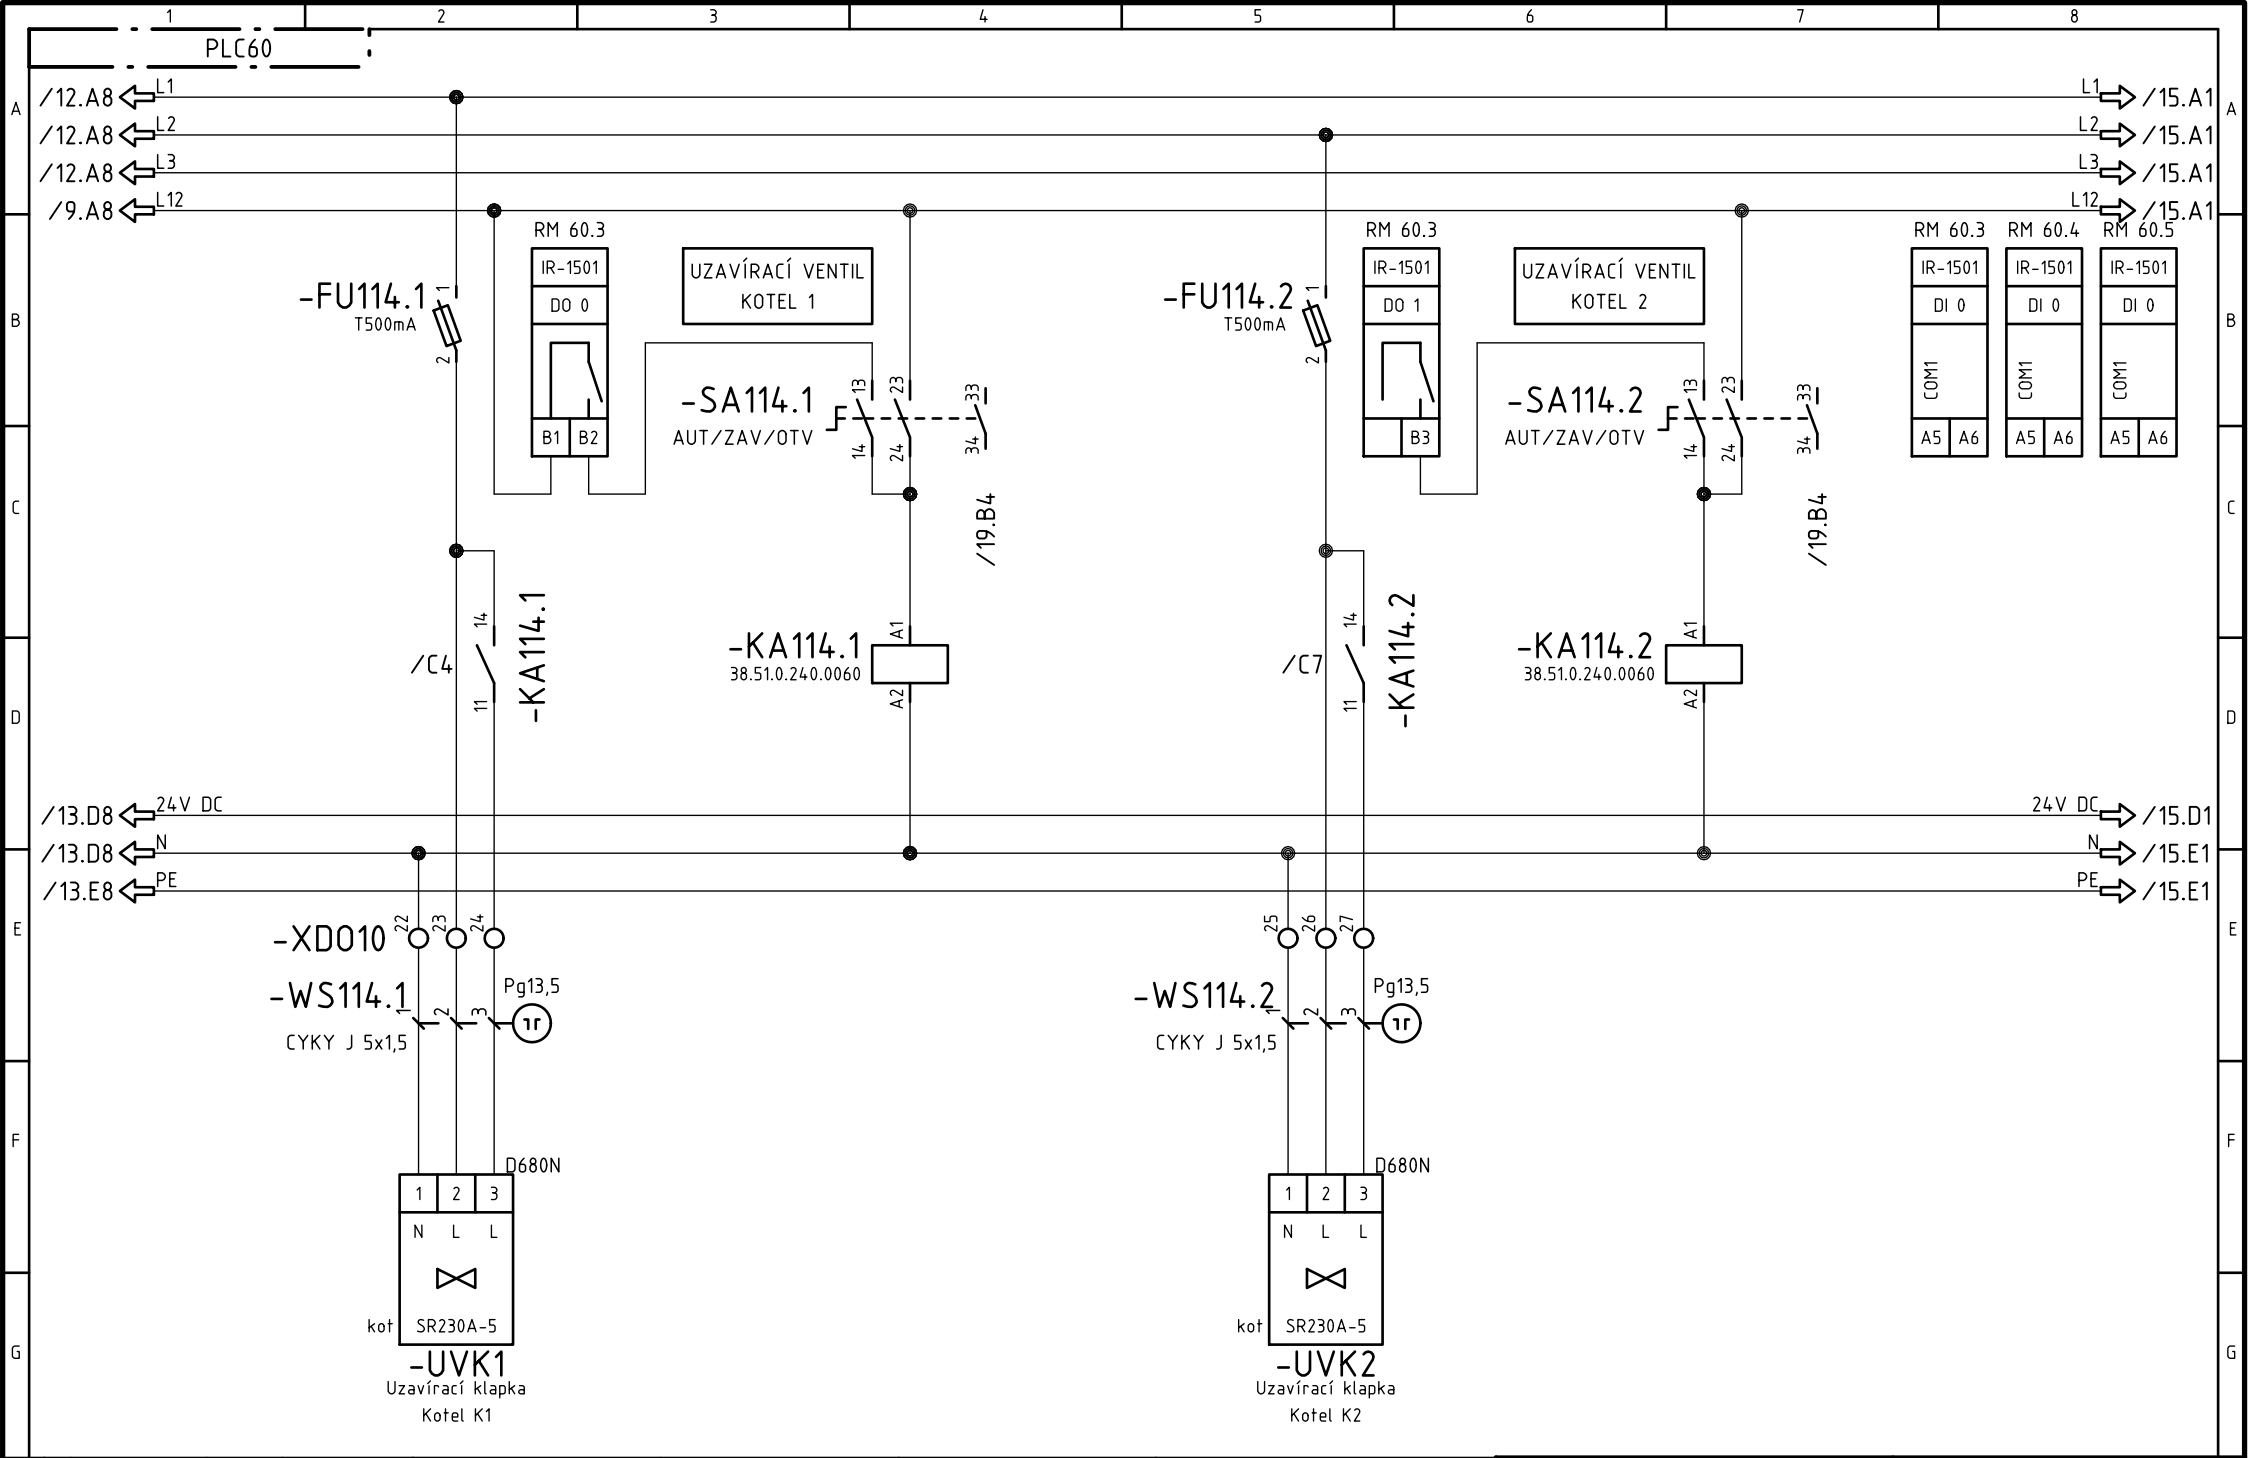


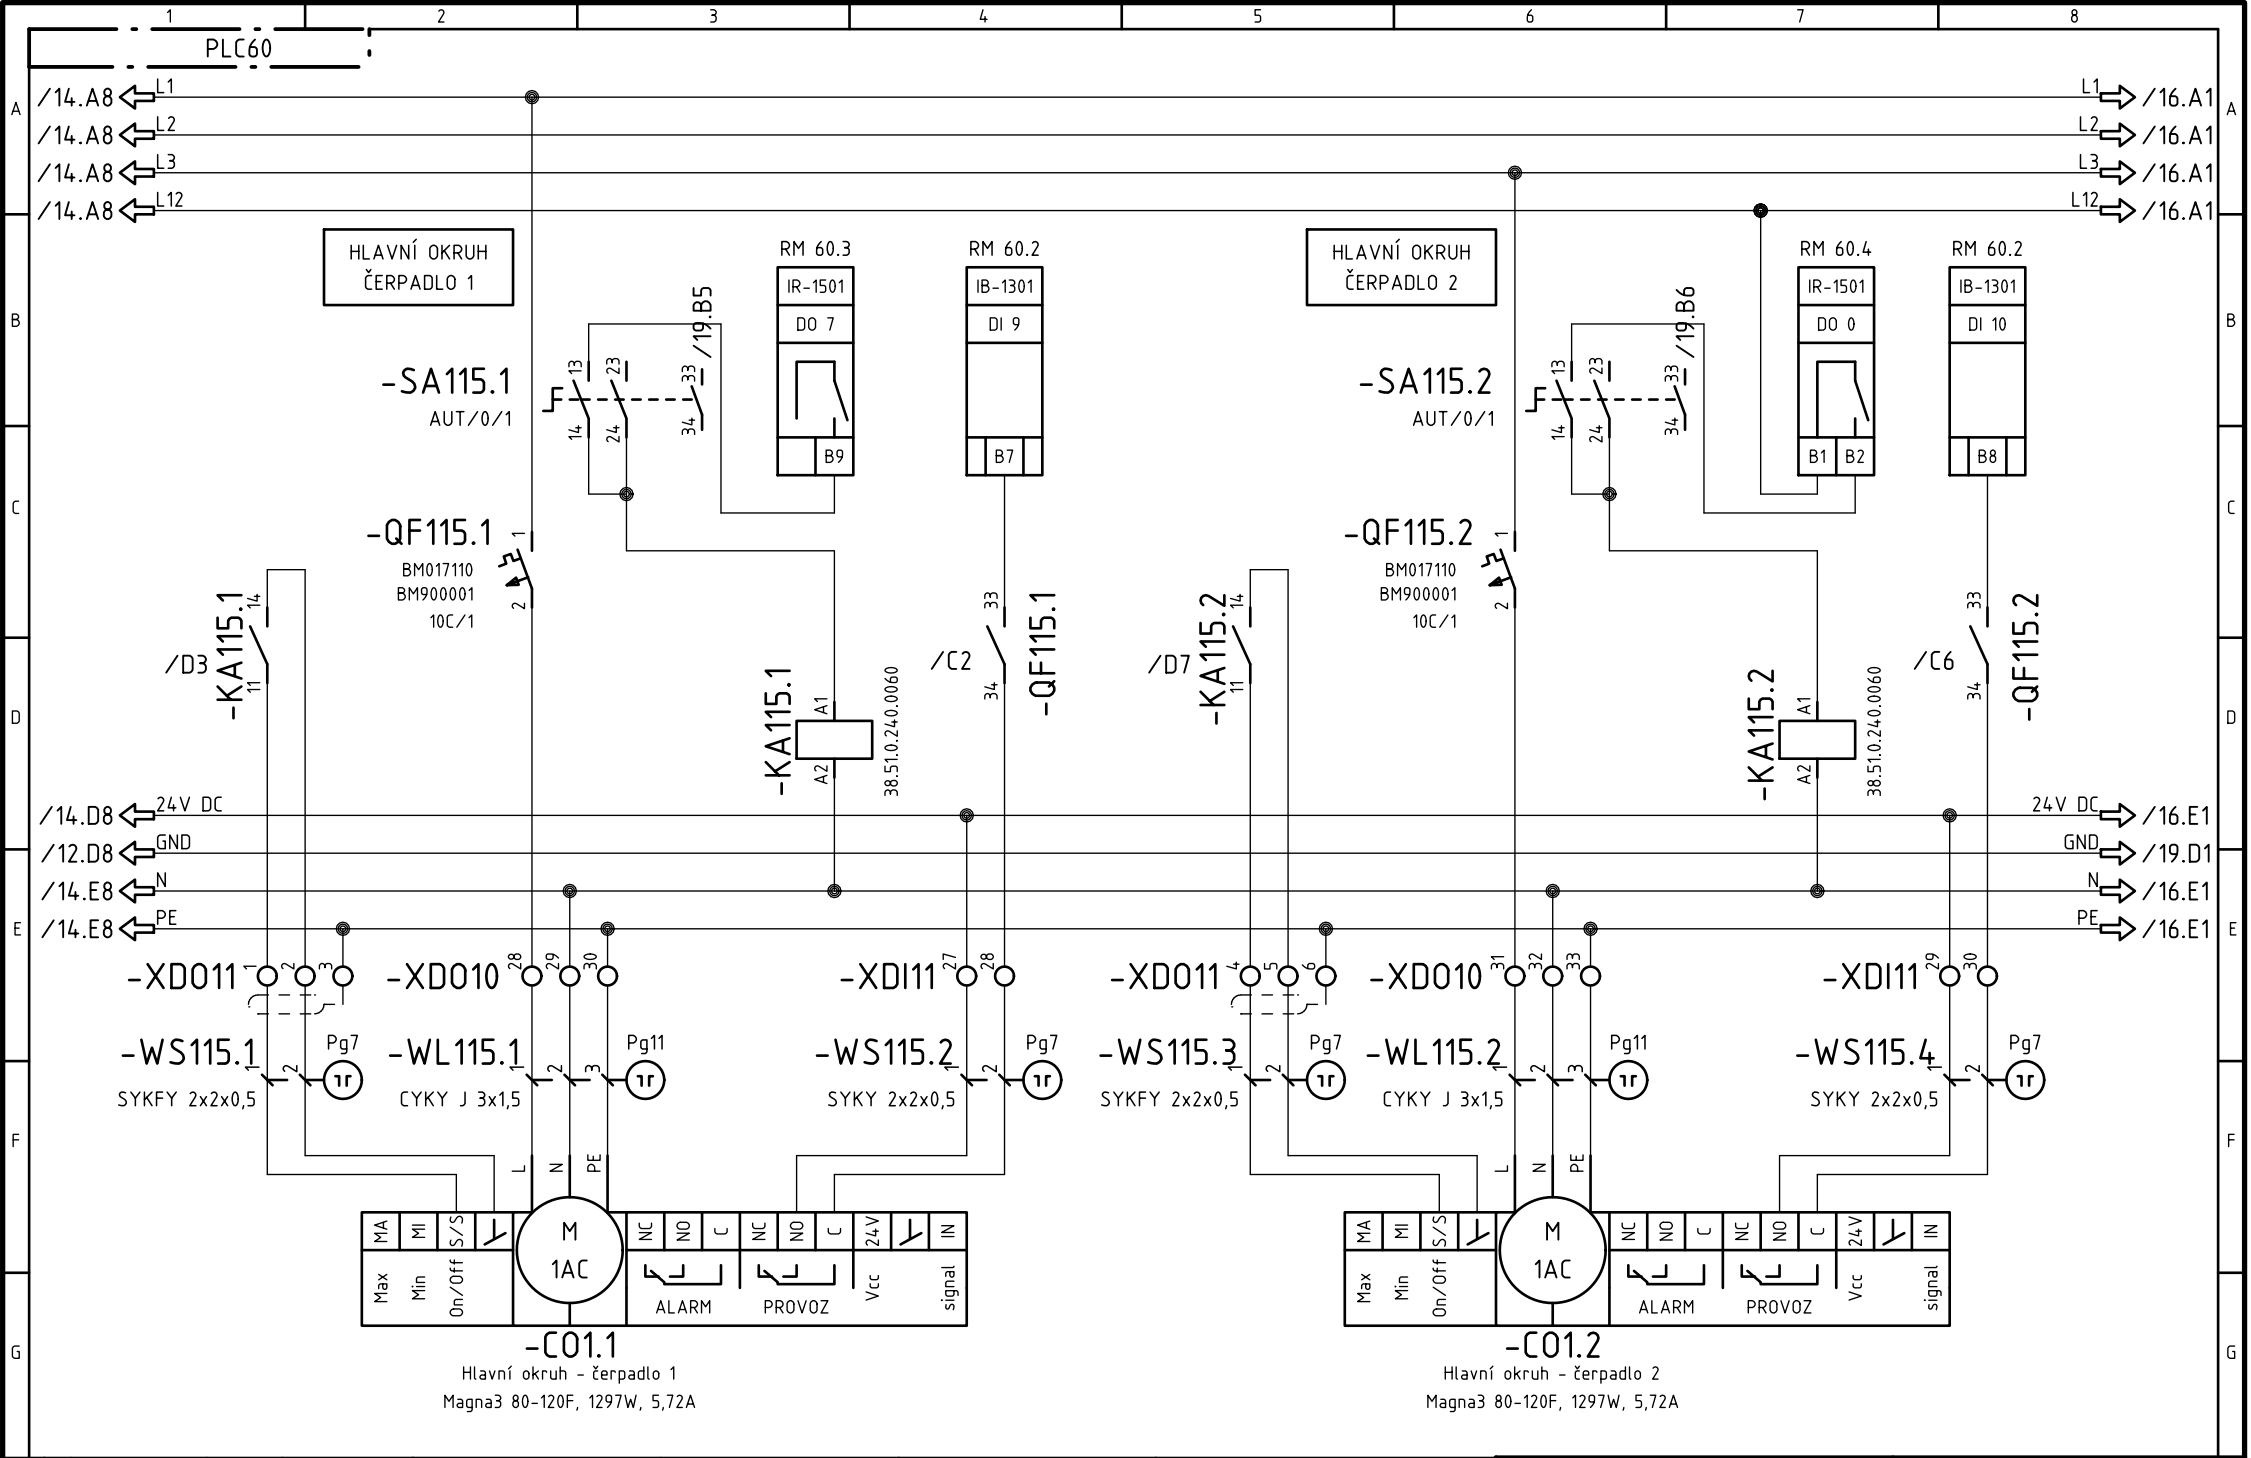


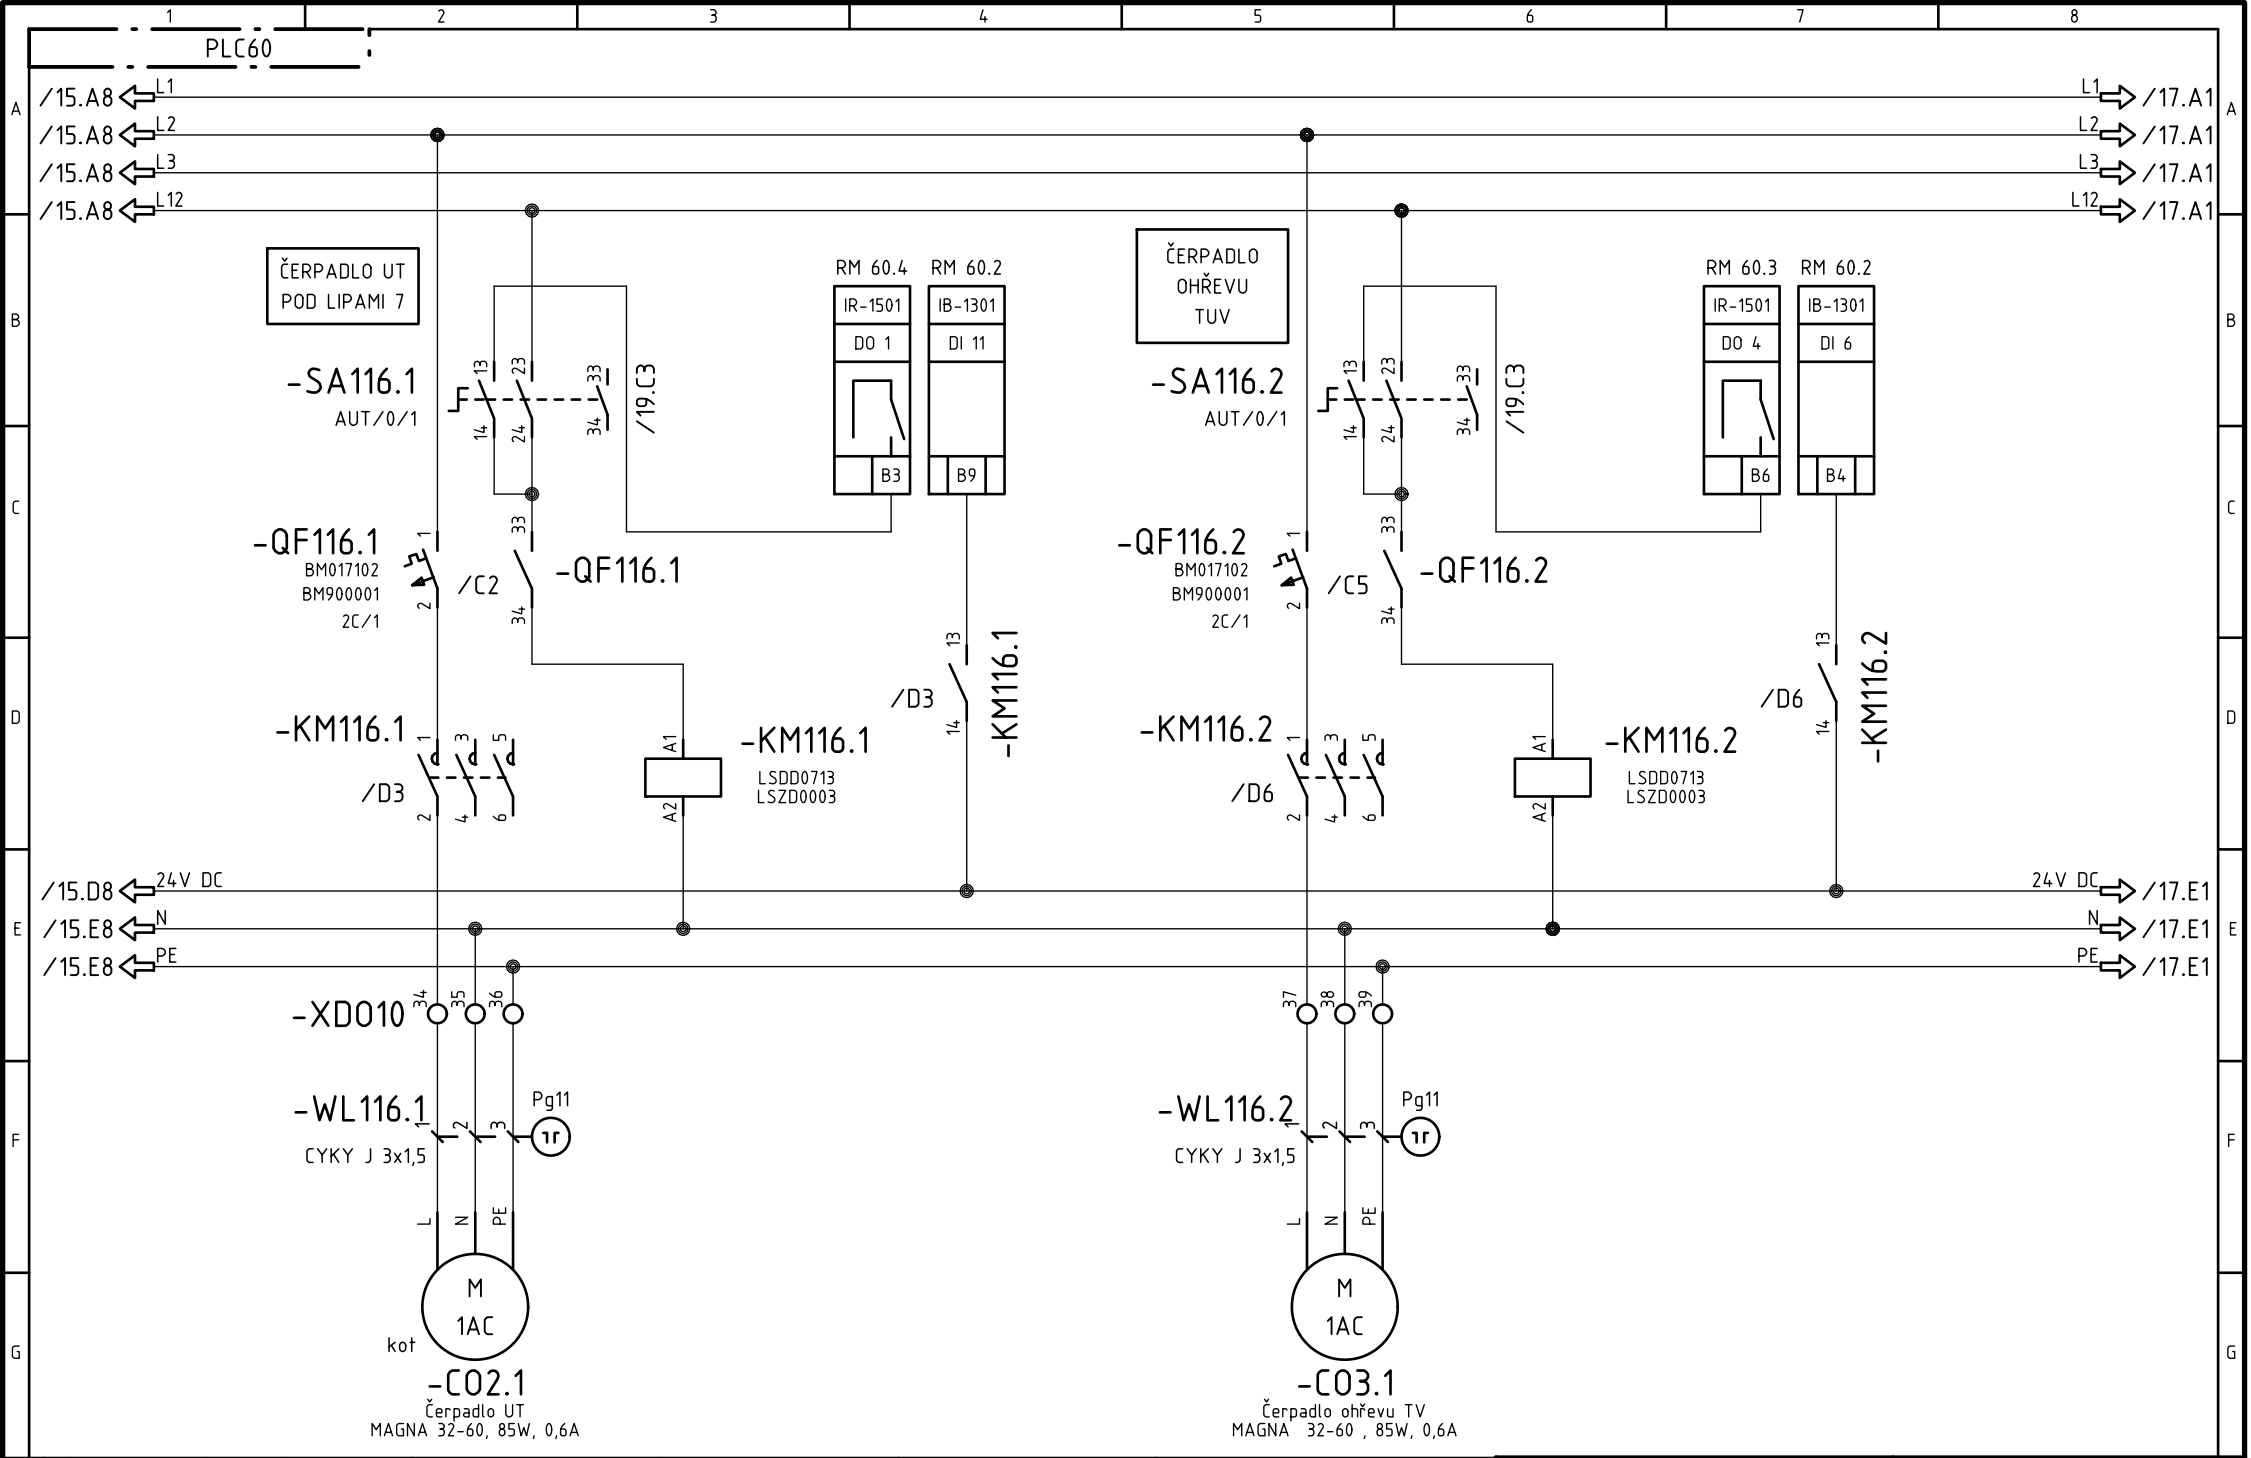

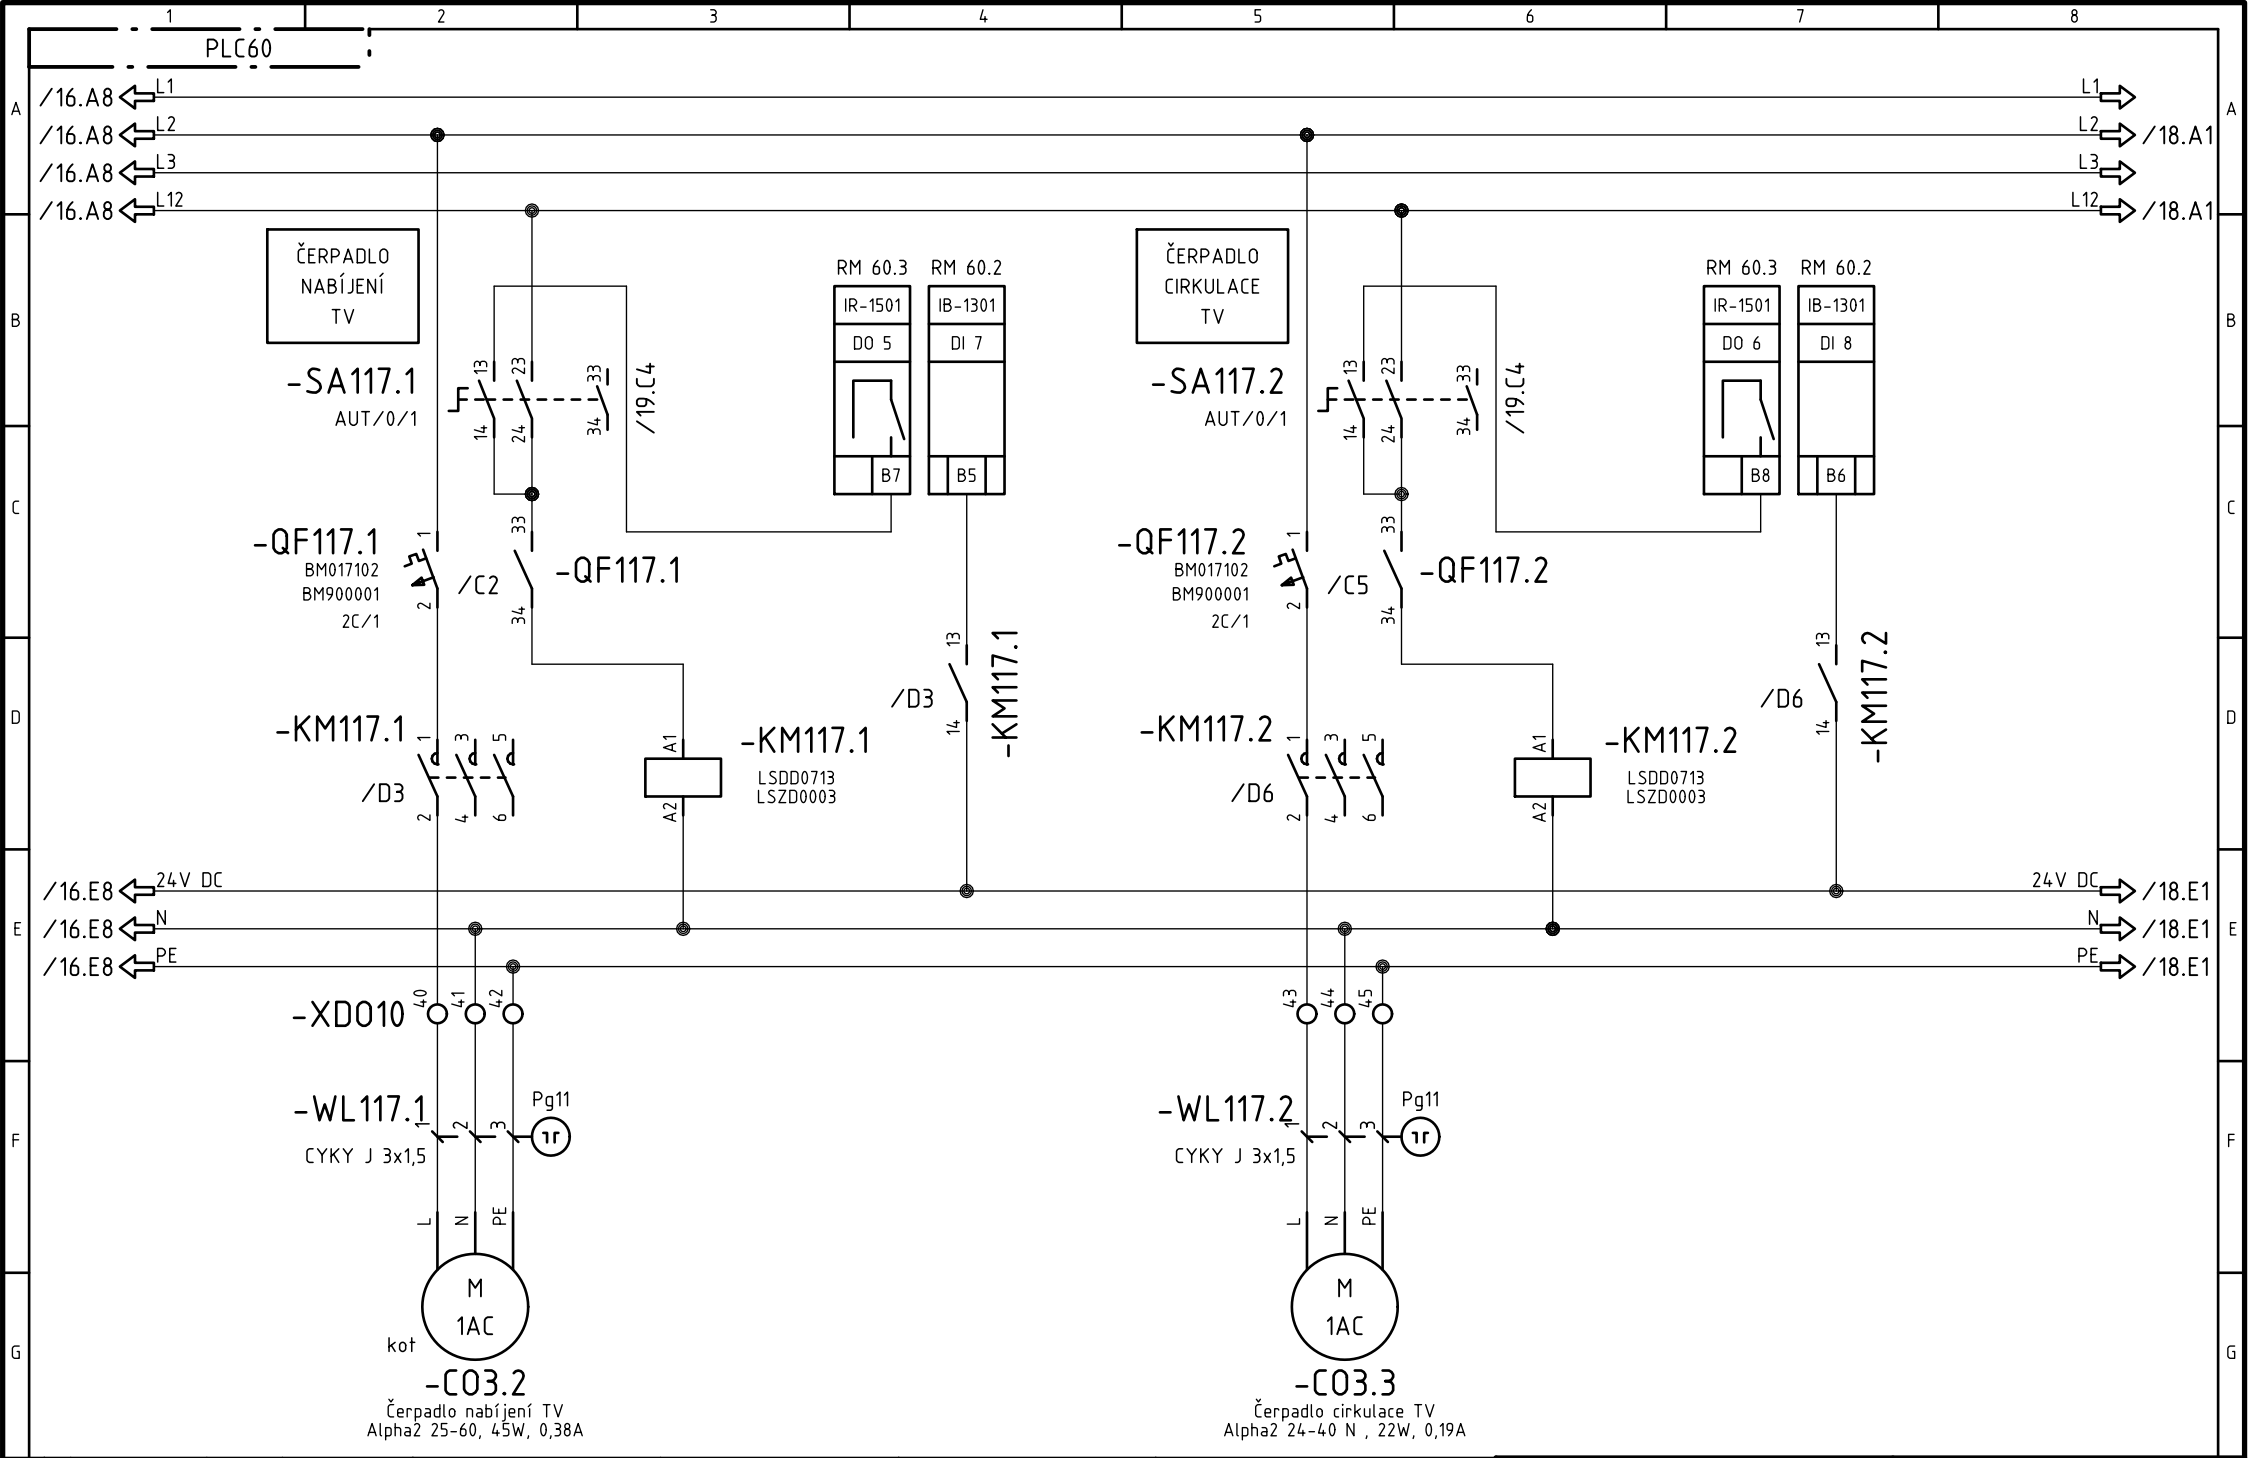

Revize				Zákazník:	Zpracoval:	Tento dokument obsahuje chráněná data firmy TECONT, s.r.o.	TECONT s.r.o. měření, regulace a řízení Jana Palacha 1552 532 35 Pardubice	Akce: Kotelna Pod Lipami 7 a OPS Pod Lipami 1,3,5 Název: Schema zapojení Čerpadla	Projekt: Pod_Lipami_7 TECONT, s.r.o. Jana Palacha 1552, Pardubice		
	0	DVD	01.11.2013	Macháček	SKM Praha 3 a.s.						
	R	Komentář	Datum	Autor	Zakázkové číslo:				Kontroloval:	Výkres:	List/Listů:
	13 115								Datum:	EFS PLC60	17/20
Zpracováno v CAD/CAE systému ELCAD (R) 7.5.0							A4				

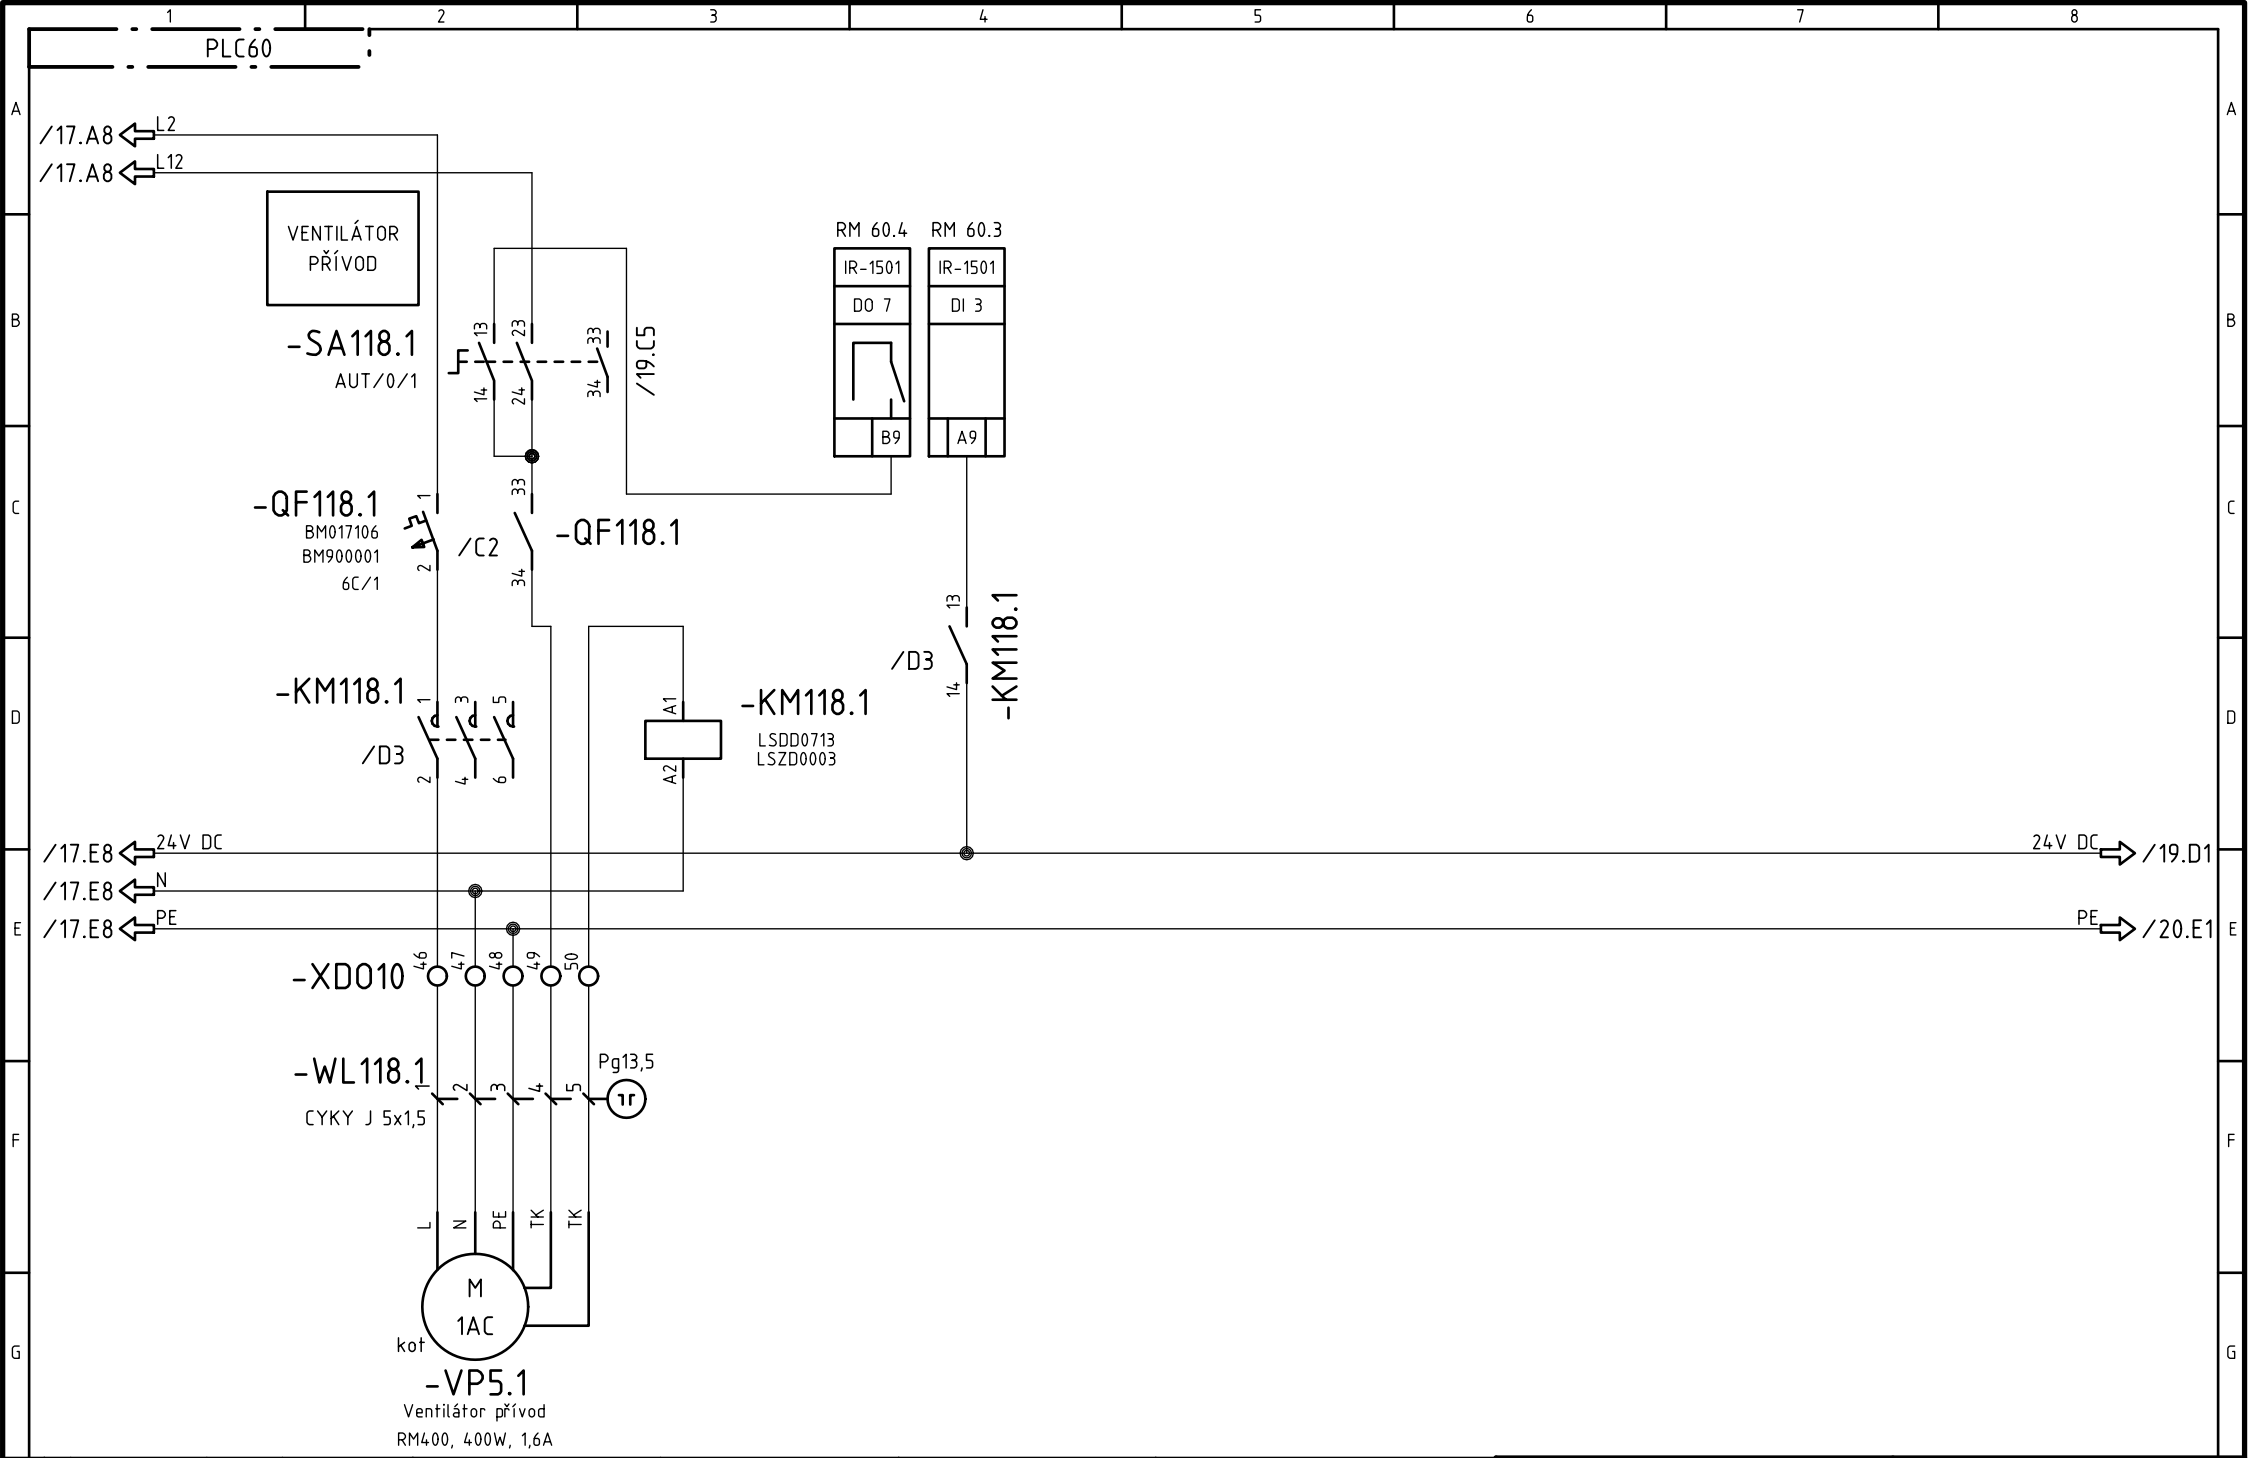

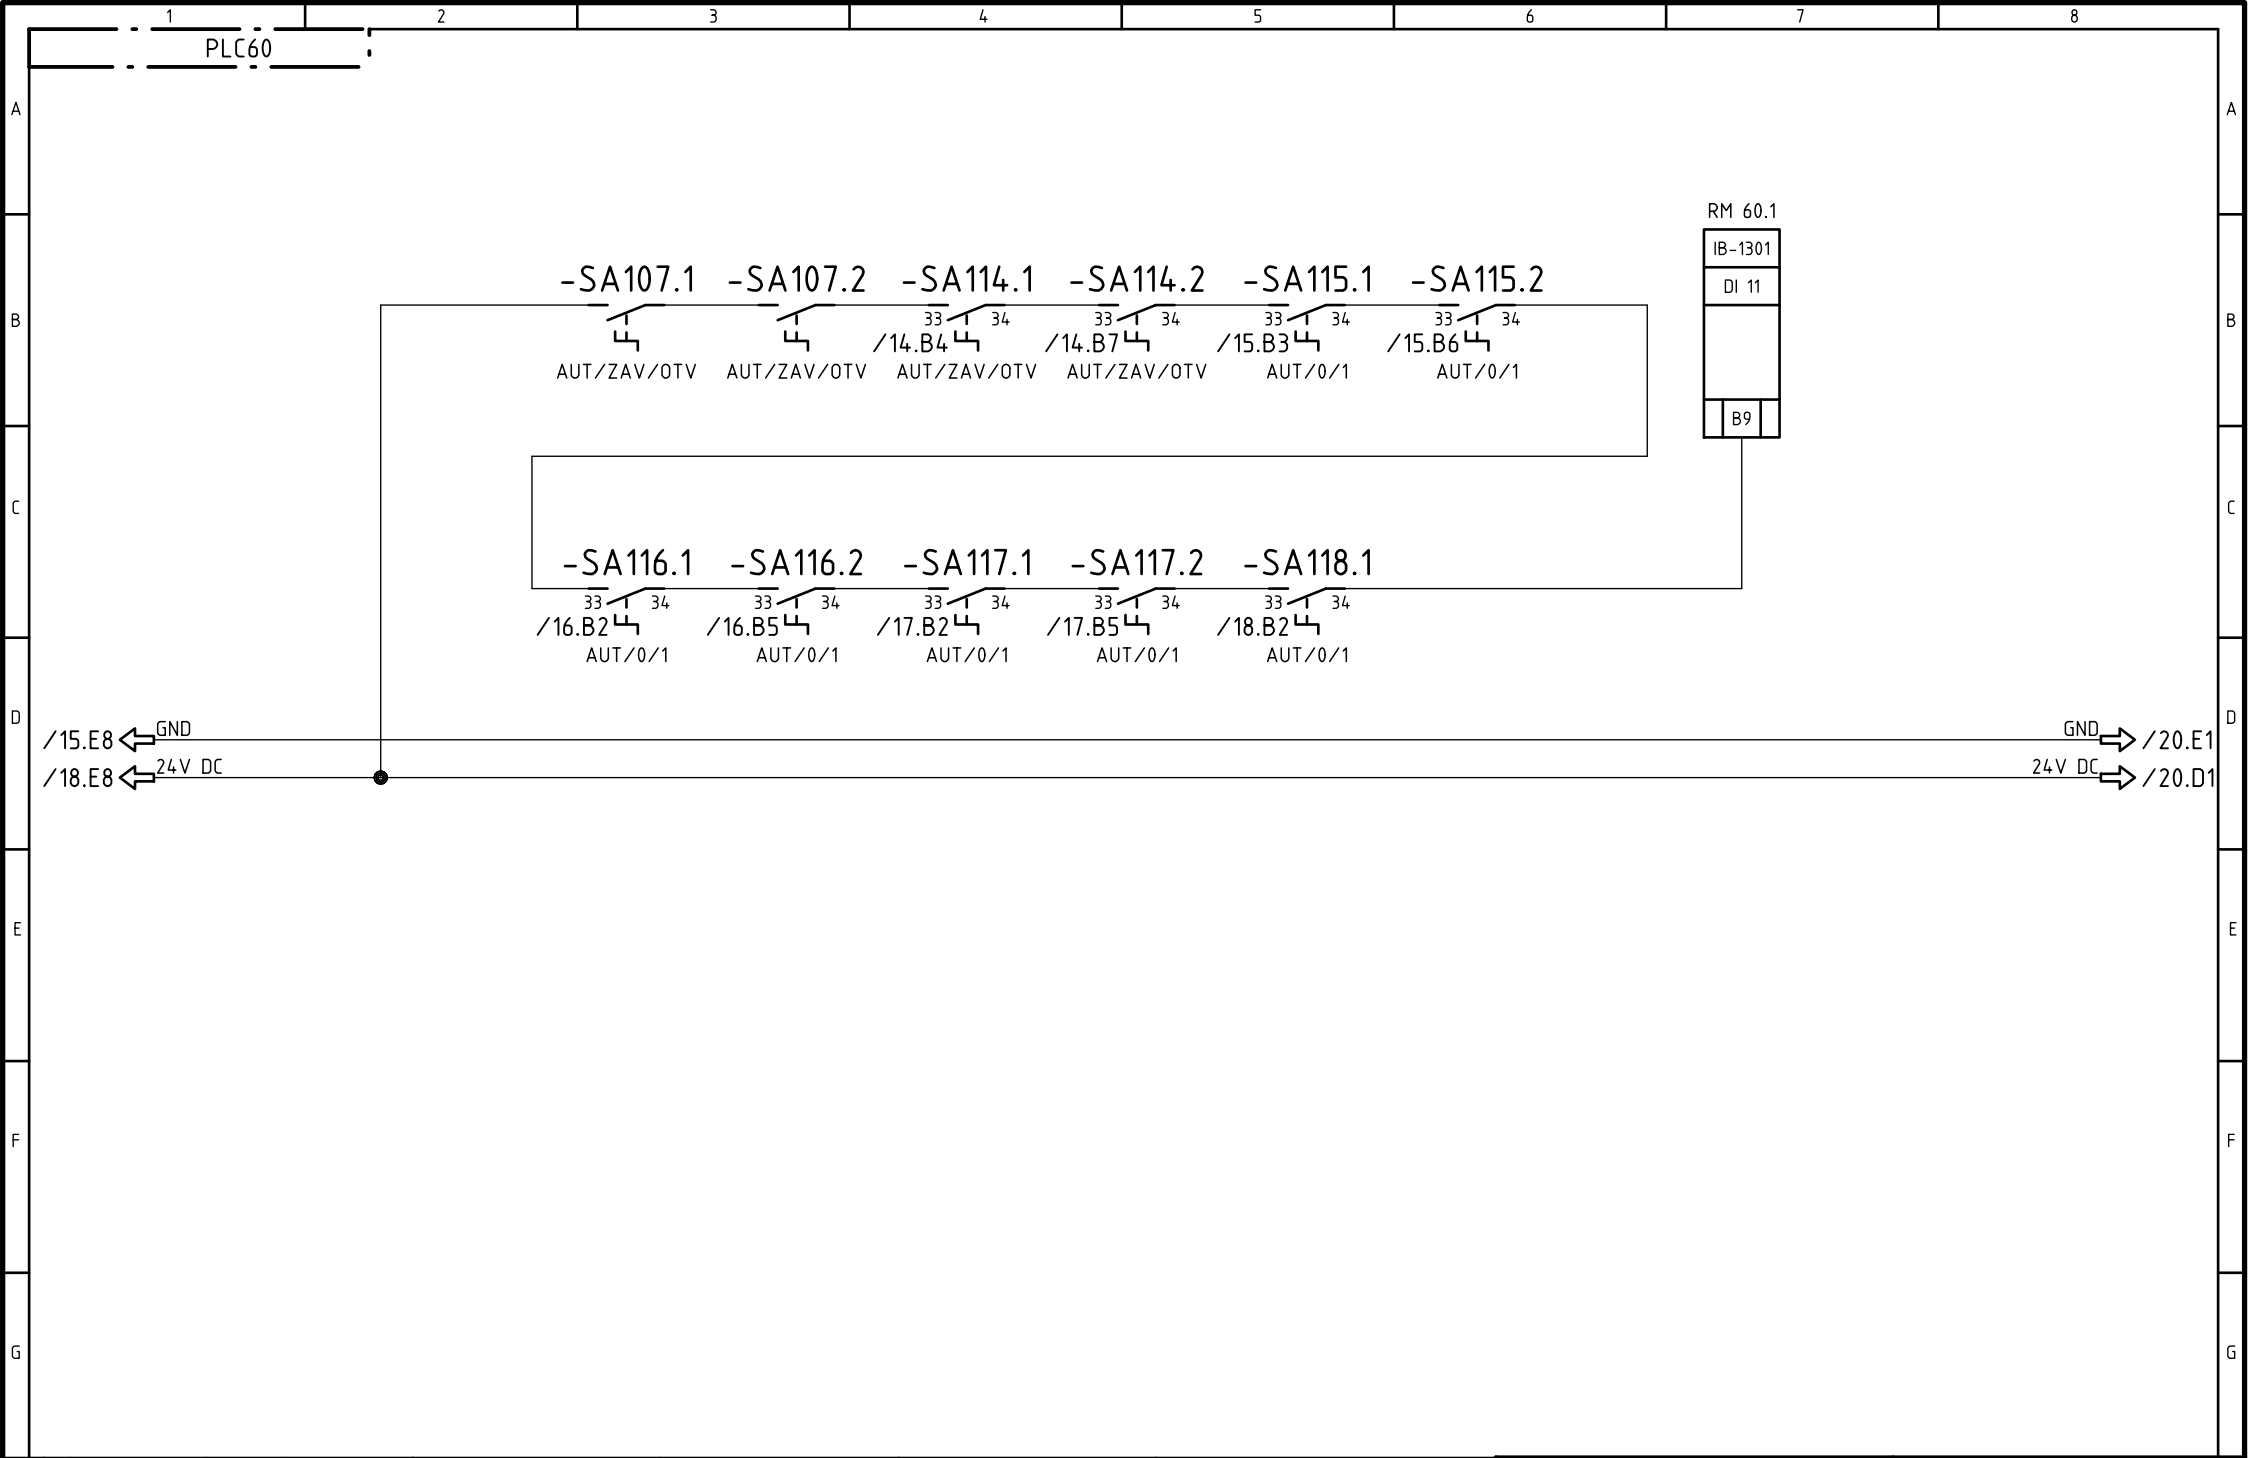

Revize				Zákazník:	Zpracoval:	Tento dokument obsahuje chráněná data firmy TECONT, s.r.o.	TECONT s.r.o. měření, regulace a řízení Jana Palacha 1552 532 35 Pardubice	Akce:	Projekt: Pod_Lipami_7		
	0	DVD	01.11.2013	Macháček	SKM Praha 3 a.s.			Datum: 30.10.2013	Kotelna Pod Lipami 7 a OPS Pod Lipami 1,3,5	TECONT, s.r.o.	
	R	Komentář	Datum	Autor	Zakázkové číslo:			Kontroloval:	Název:	Výkres:	List/Listů:
					13 115			Datum:	Schema zapojení Signalizace polohy přepínačů	EFS PLC60	19/20
Zpracováno v CAD/CAE systému ELCAD (R) 7.5.0							A4				

