




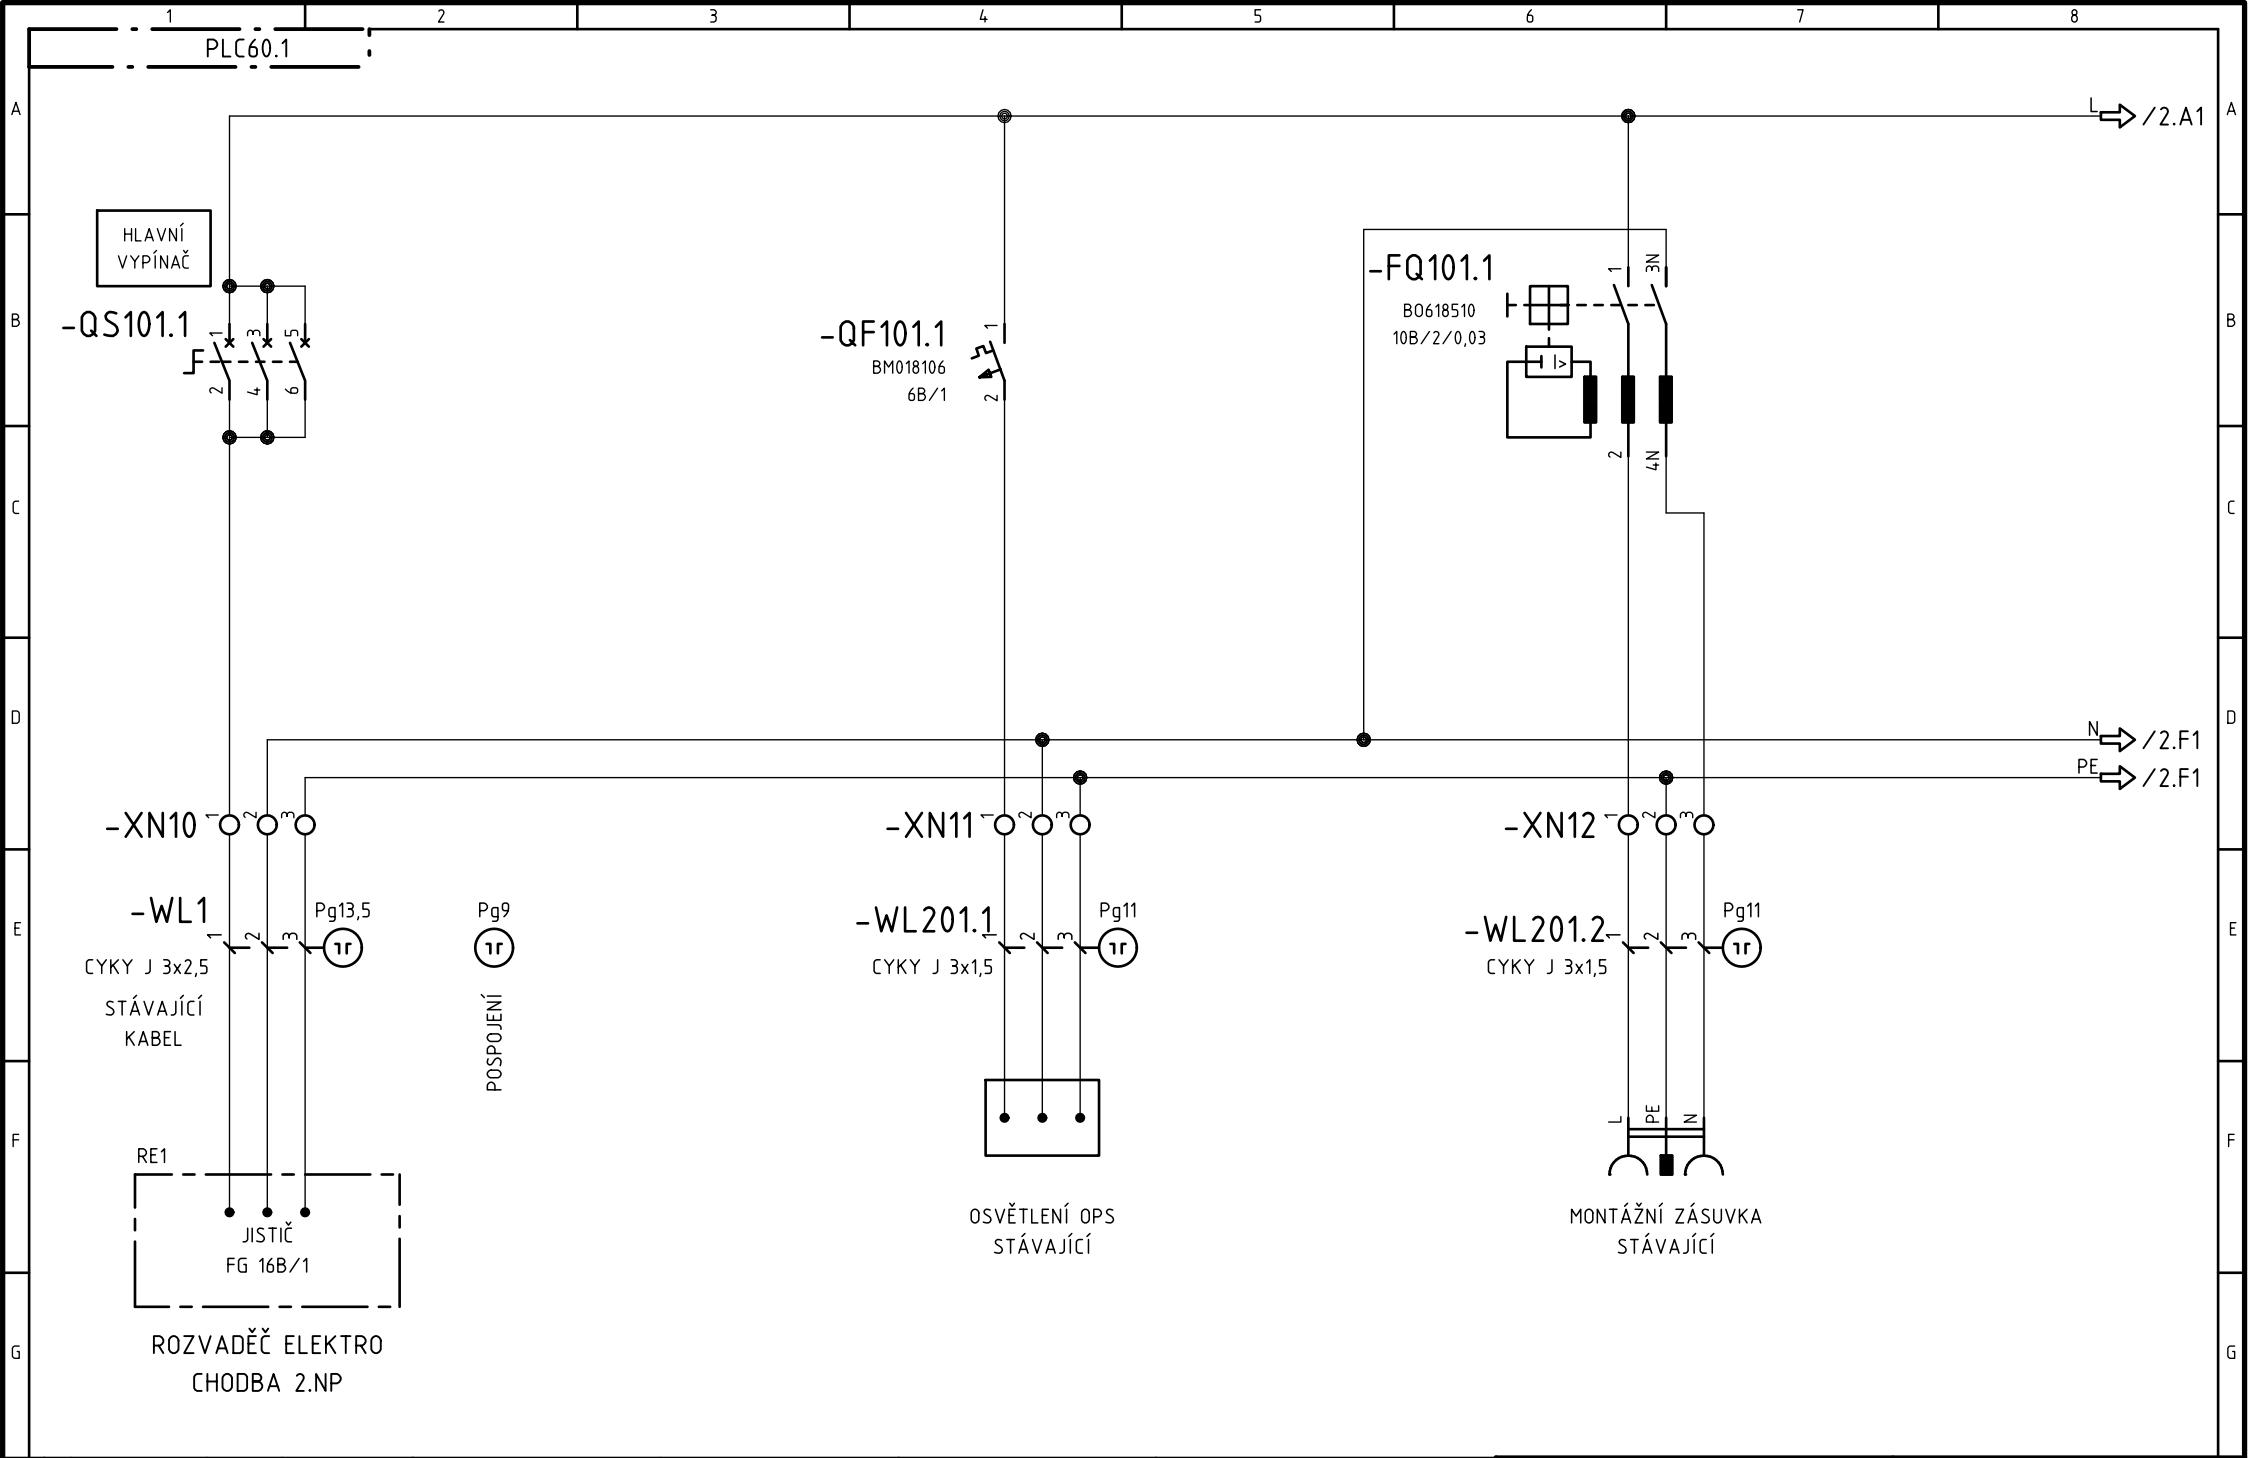



Revize				Zákazník:	Zpracoval:	Tento dokument obsahuje chráněná data firmy TECONT, s.r.o.	TECONT s.r.o. měření, regulace a řízení Jana Palacha 1552 532 35 Pardubice	Akce:		Projekt: Pod_Lipami_1_3_5			
				SKM Praha 3 a.s.	Datum:			Macháček Radek 30.10.2013	Kotelna Pod Lipami 7 a OPS Pod Lipami 1,3,5		TECONT, s.r.o. Jana Palacha 1552, Pardubice		
	0	DVD	31.10.2013	Macháček	Zakázkové číslo:			Kontroloval:	Název:	Schema zapojení		Výkres:	List/Listů:
	R	Komentář	Datum	Autor	13 115			Datum:		OPS Pod Lipami 1 Napájení			
Zpracováno v CAD/CAE systému ELCAD (R) 7.5.0								A4					

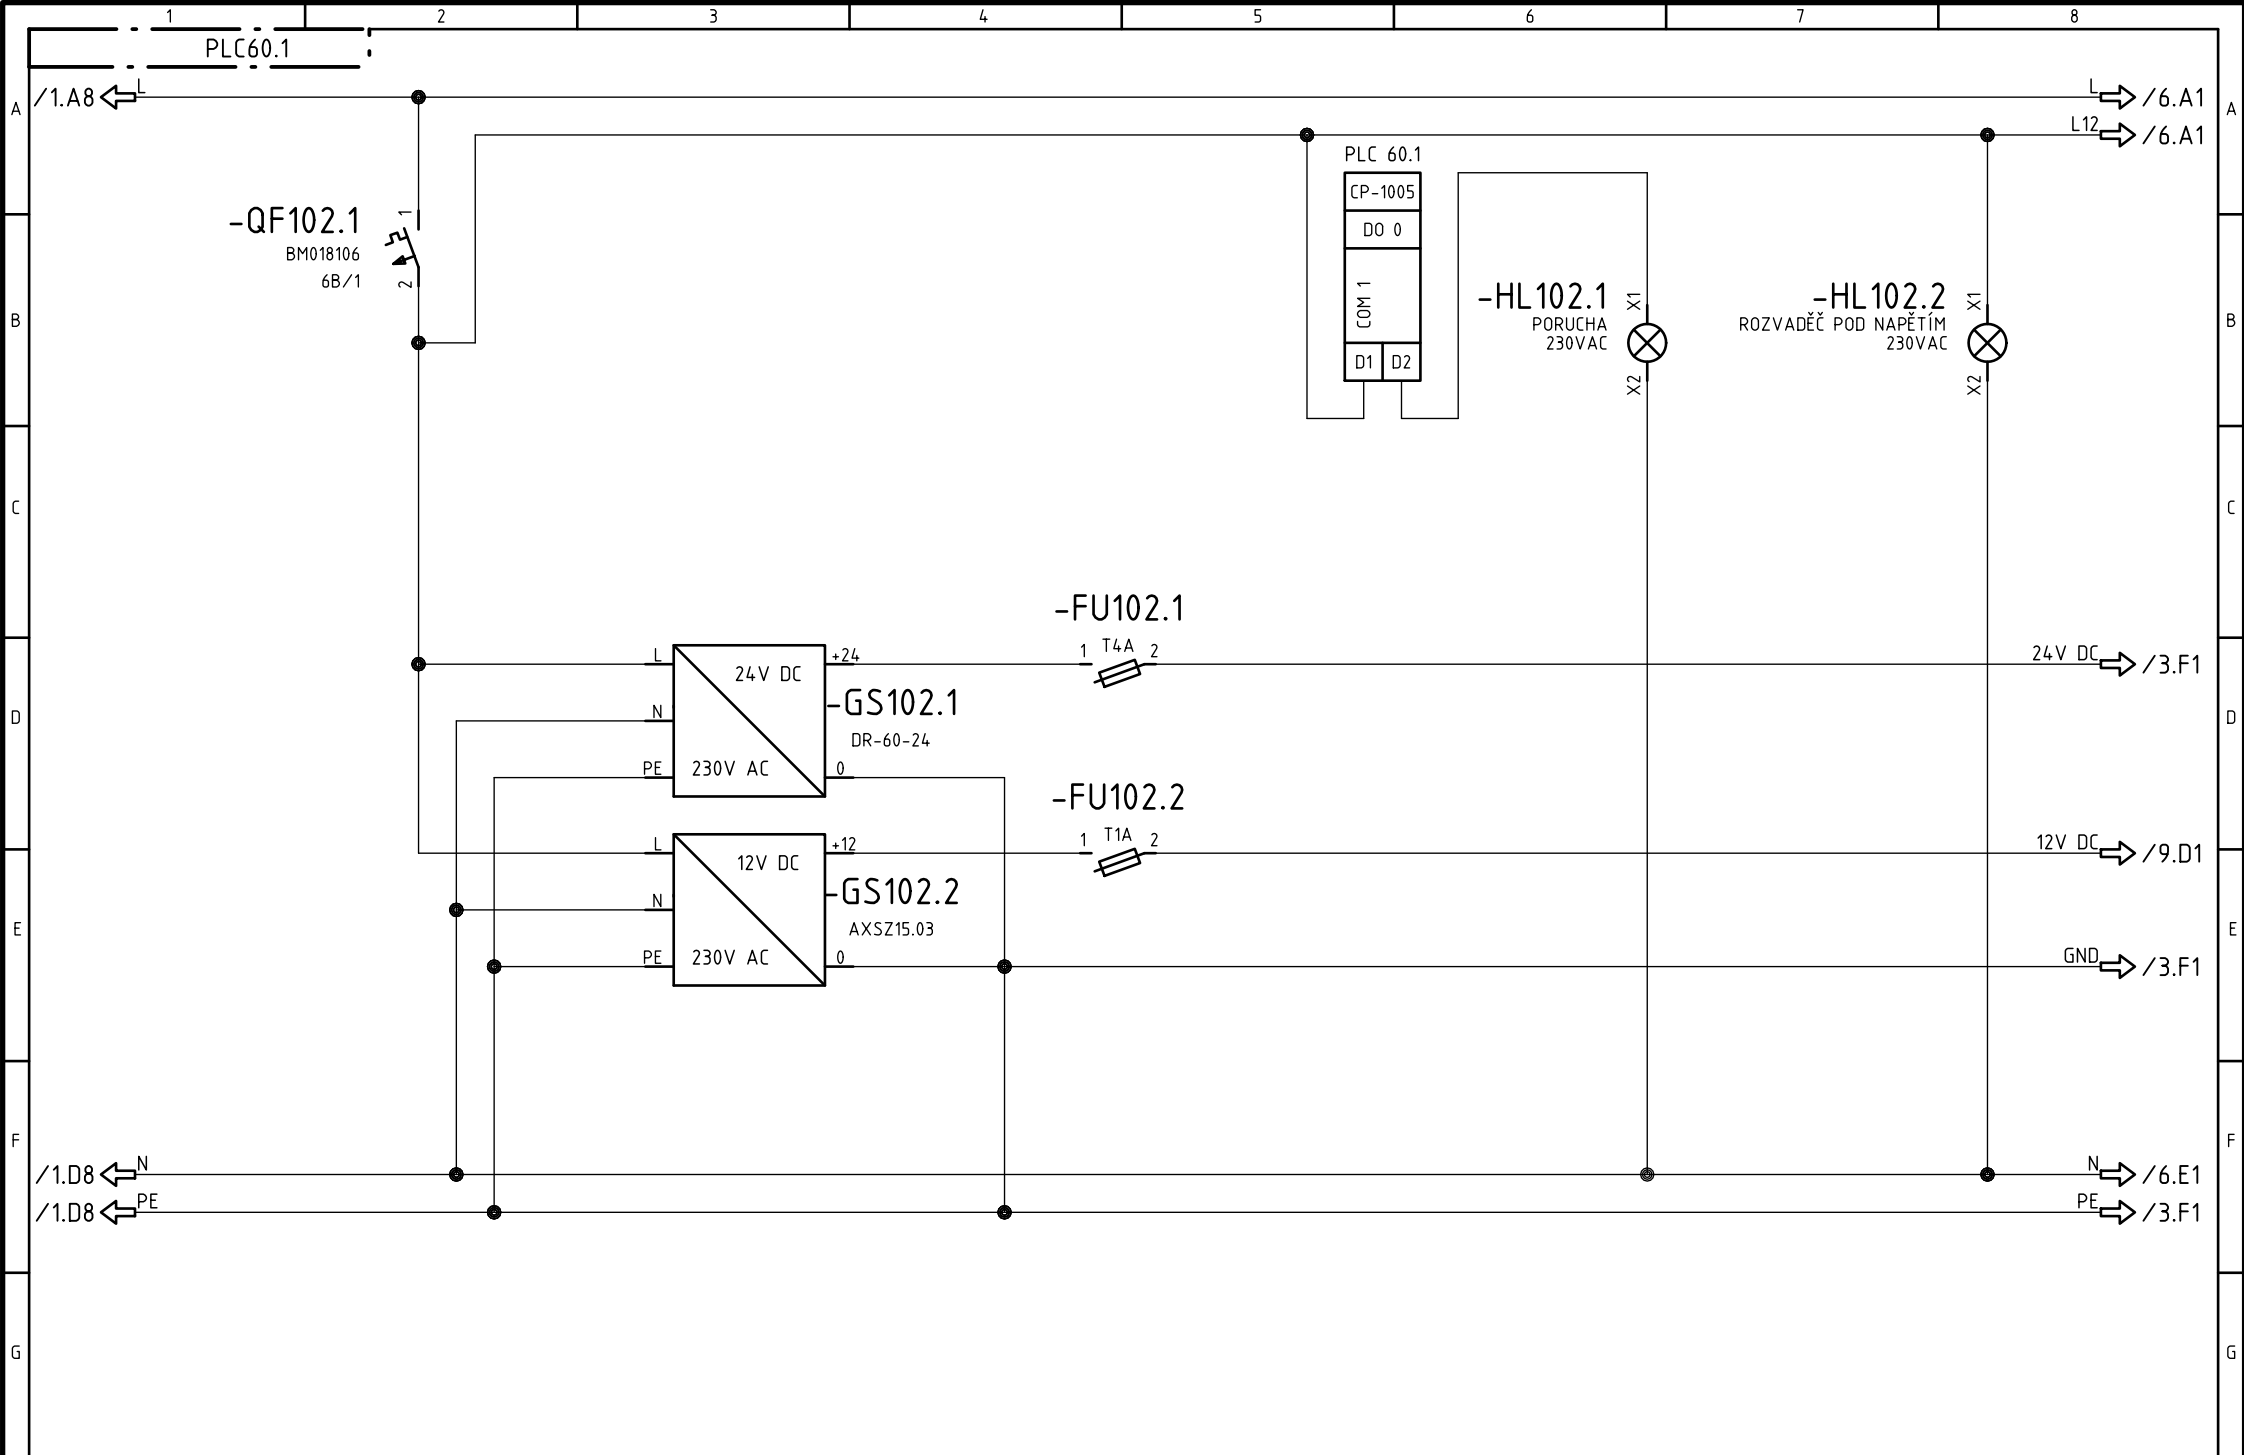


Revize					Zákazník:	Zpracoval: Macháček Radek	Tento dokument obsahuje chráněná data firmy TECONT, s.r.o.	TECONT s.r.o. měření, regulace a řízení Jana Palacha 1552 532 35 Pardubice	Akce:		Projekt: Pod_Lipami_1_3_5	
					SKM Praha 3 a.s.	Datum: 30.10.2013			Kotelna Pod Lipami 7 a OPS Pod Lipami 1,3,5		TECONT, s.r.o.	
	0	DVD	31.10.2013	Macháček	Zakázkové číslo:	Kopírování a použití těchto dat nebo i jejich částí je možné jen s písemným svolením této firmy.			Název: Schema zapojení		Jana Palacha 1552, Pardubice	
	R	Komentář	Datum	Autor	13 115	Kontroloval:			OPS Pod Lipami 1		Výkres:	List/Listů:
Zpracováno v CAD/CAE systému ELCAD (R) 7.5.0					A4				Napájení		EFS PLC60.1	2/13

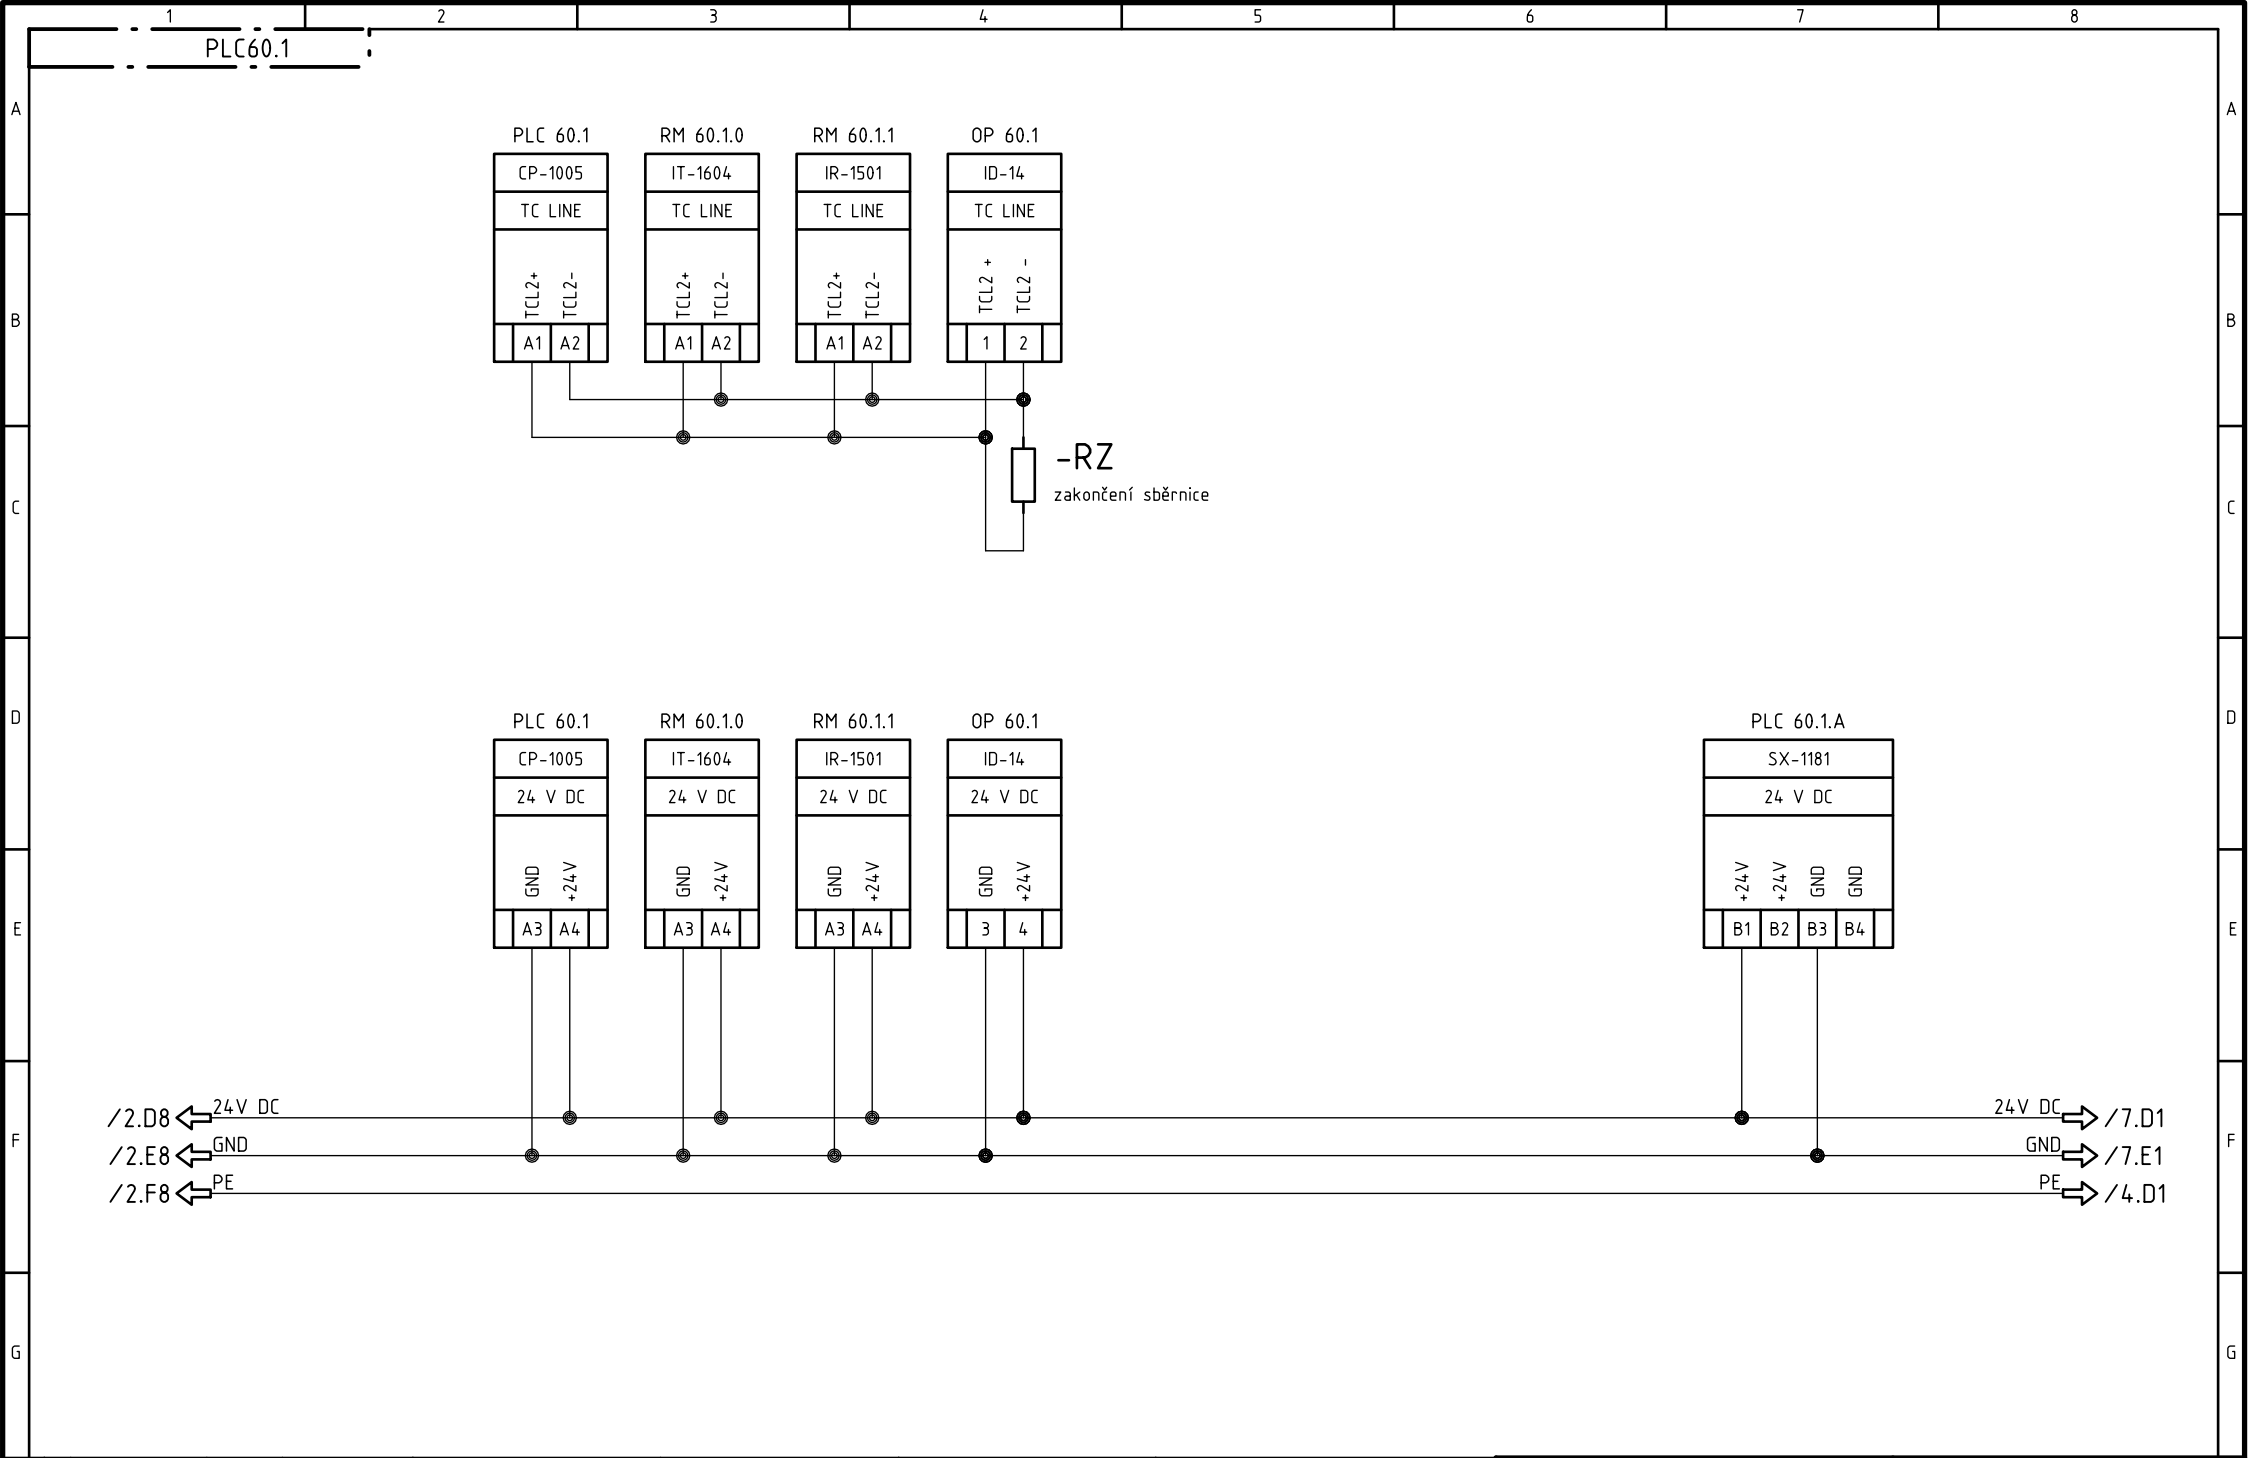

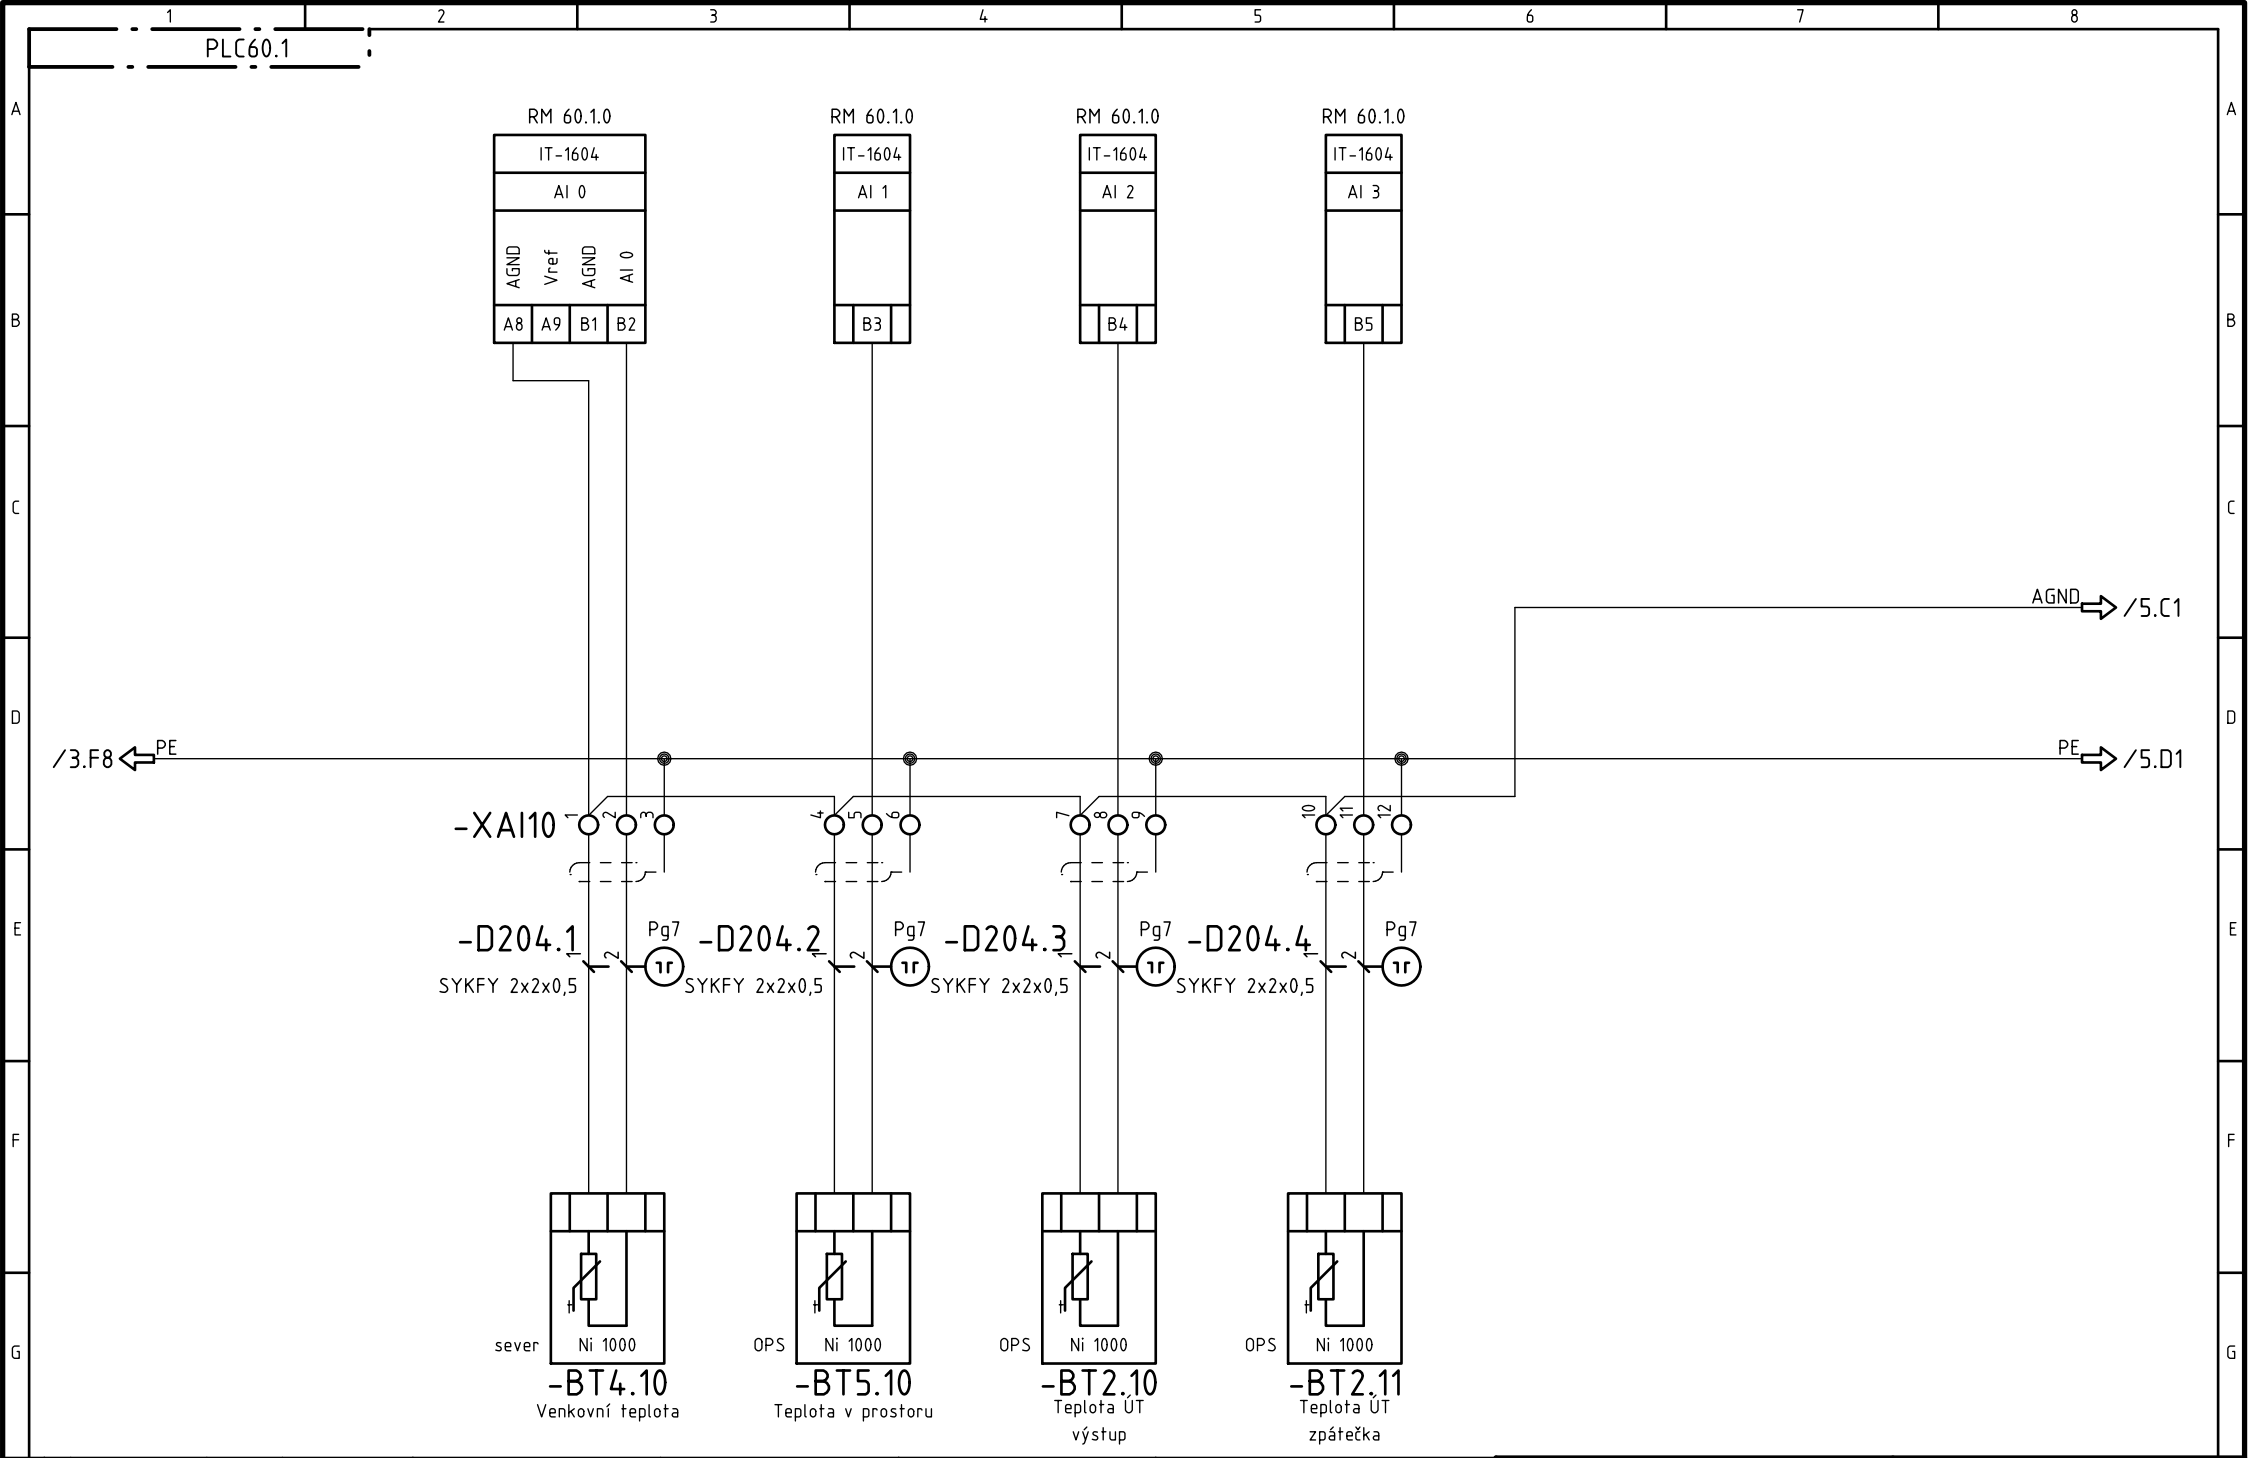


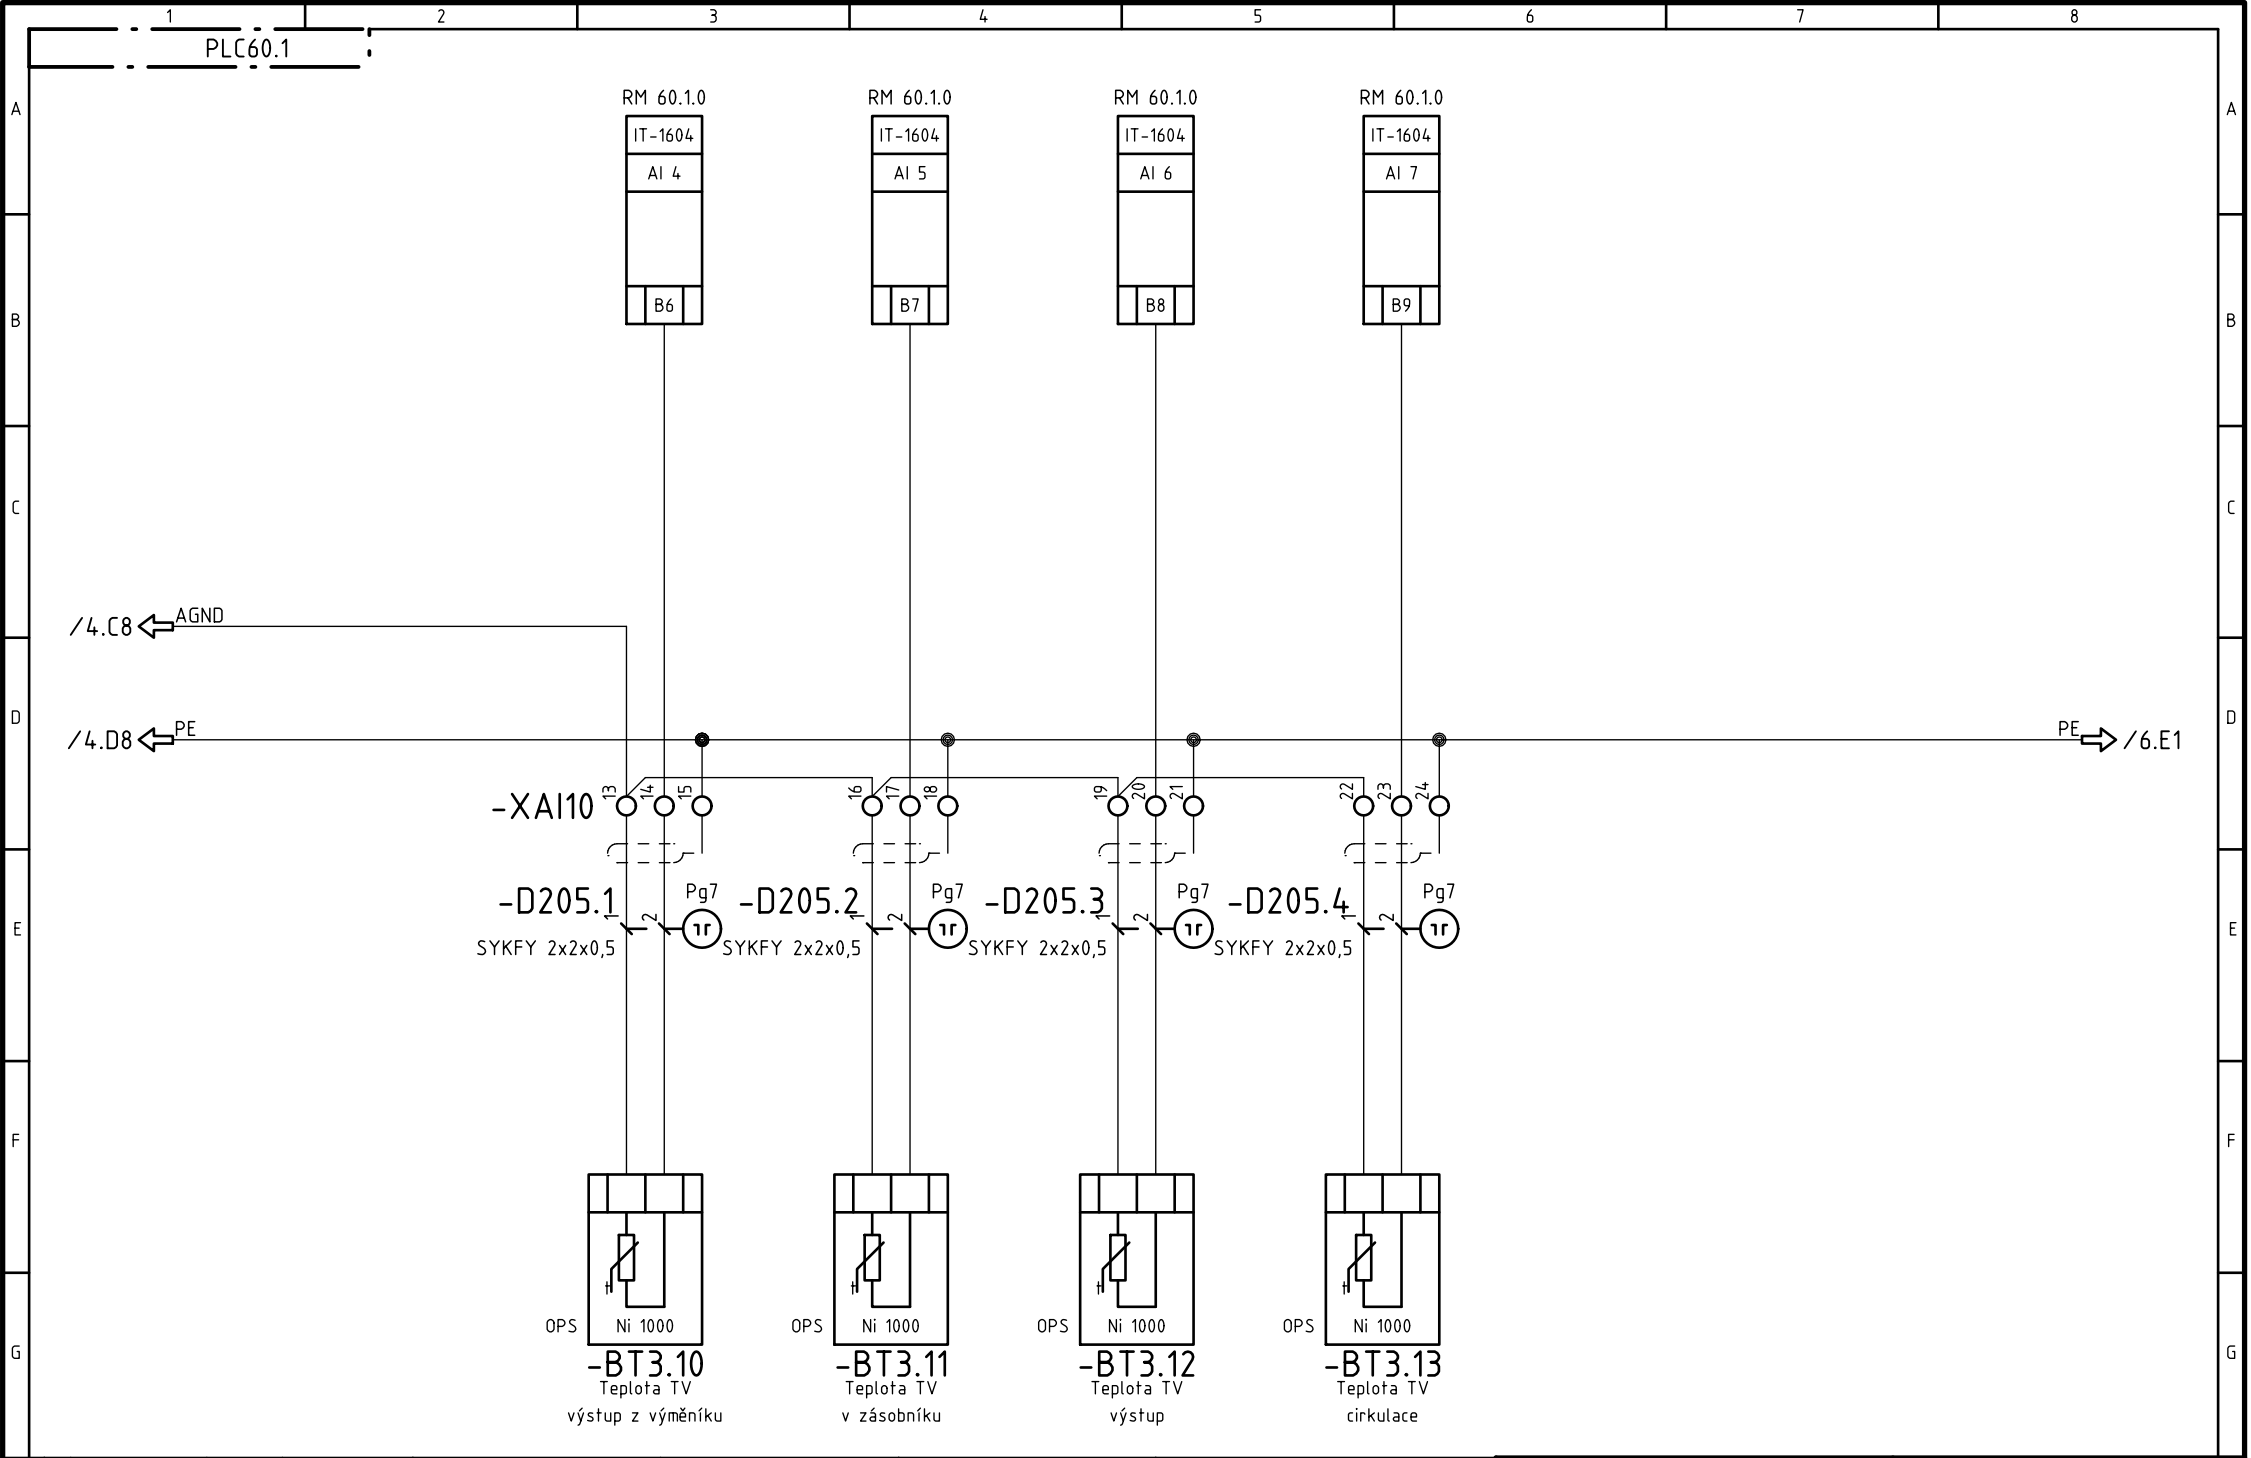


Revize					Zákazník:	Zpracoval:	Tento dokument obsahuje chráněná data firmy TECONT, s.r.o.	TECONT s.r.o. měření, regulace a řízení Jana Palacha 1552 532 35 Pardubice	Akce:	Kotelna Pod Lipami 7 a OPS Pod Lipami 1,3,5	Projekt: Pod_Lipami_1_3_5 TECONT, s.r.o. Jana Palacha 1552, Pardubice					
	0	DVD	31.10.2013	Macháček	SKM Praha 3 a.s.											
	R	Komentář	Datum	Autor	Zakázkové číslo:											
	13 115															
Zpracováno v CAD/CAE systému ELCAD (R) 7.5.0					A4		Kopírování a použití těchto dat nebo i jejich částí je možné jen s písemným svolením této firmy.		Název:	Schema zapojení OPS Pod Lipami 1 Měření	Výkres: EFSPLC60.1	List/Listů: 5/13				

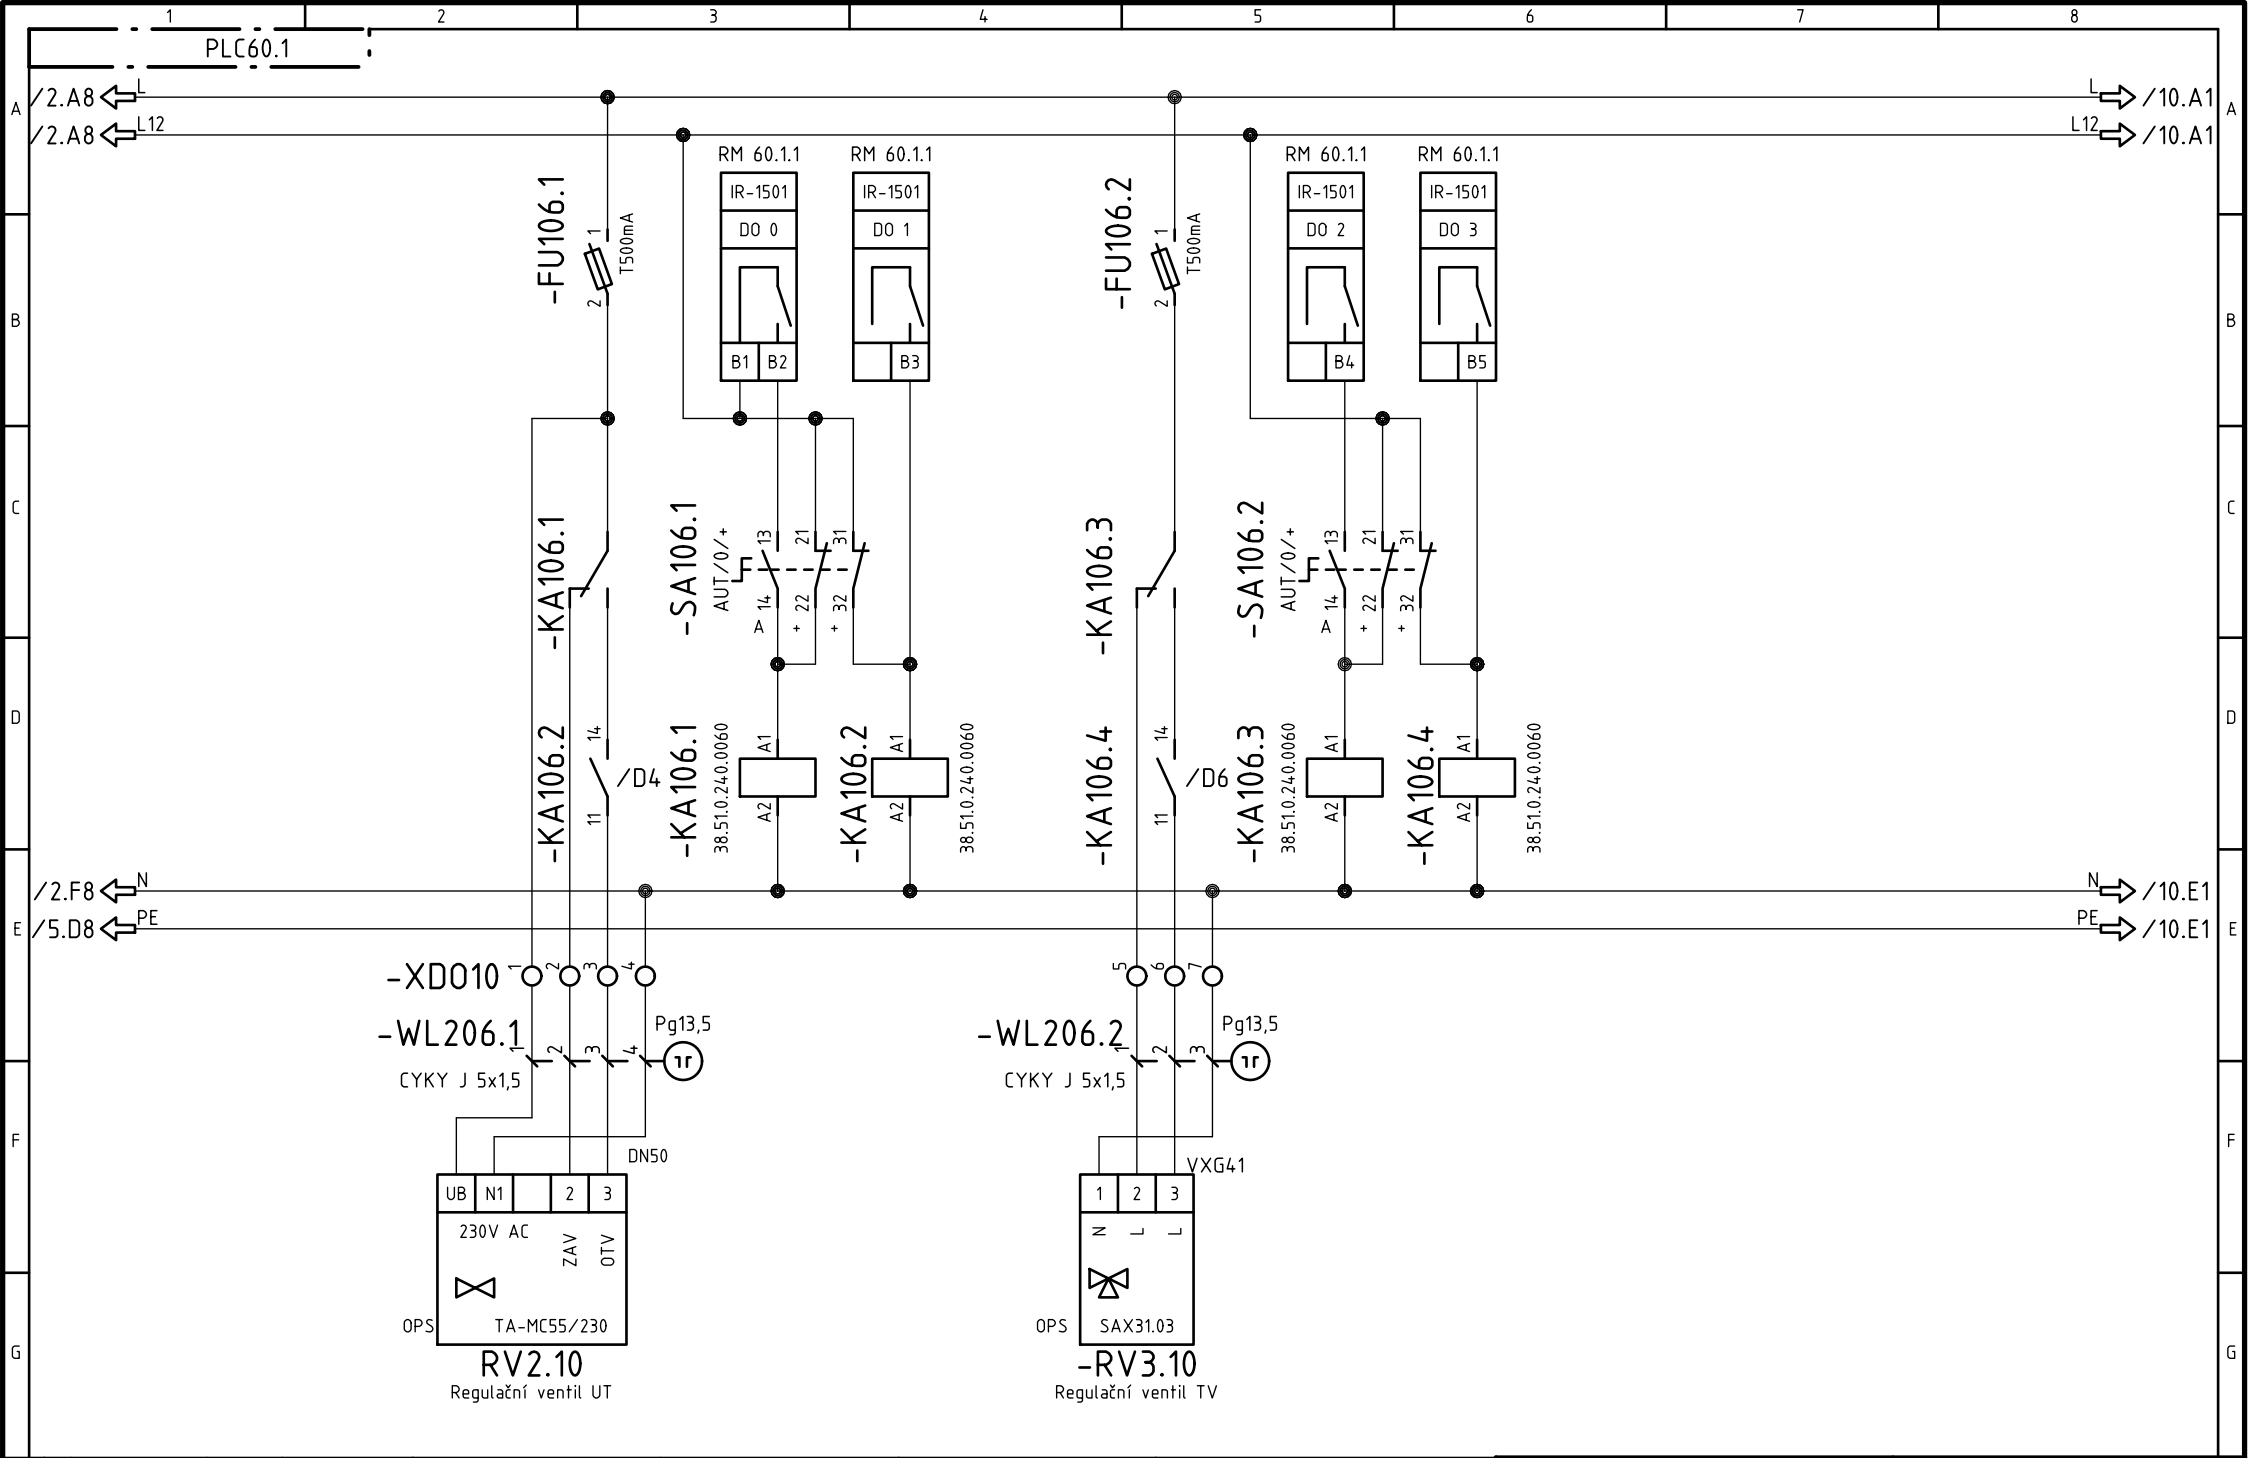


Revize				Zákazník:	Zpracoval:	Tento dokument obsahuje chráněná data firmy TECONT, s.r.o.	TECONT s.r.o. měření, regulace a řízení Jana Palacha 1552 532 35 Pardubice	Akce:		Projekt: Pod_Lipami_1_3_5		
				SKM Praha 3 a.s.	Macháček Radek Datum: 30.10.2013			Kotelna Pod Lipami 7 a OPS Pod Lipami 1,3,5		TECONT, s.r.o. Jana Palacha 1552, Pardubice		
	0	DVD	31.10.2013	Macháček	Zakázkové číslo:			Kontroloval:	Název: Schema zapojení		Výkres:	List/Listů:
	R	Komentář	Datum	Autor	13 115			Datum:	OPS Pod Lipami 1 Regulační ventily			
Zpracováno v CAD/CAE systému ELCAD (R) 7.5.0						A4		EFSPLC60.1		6/13		

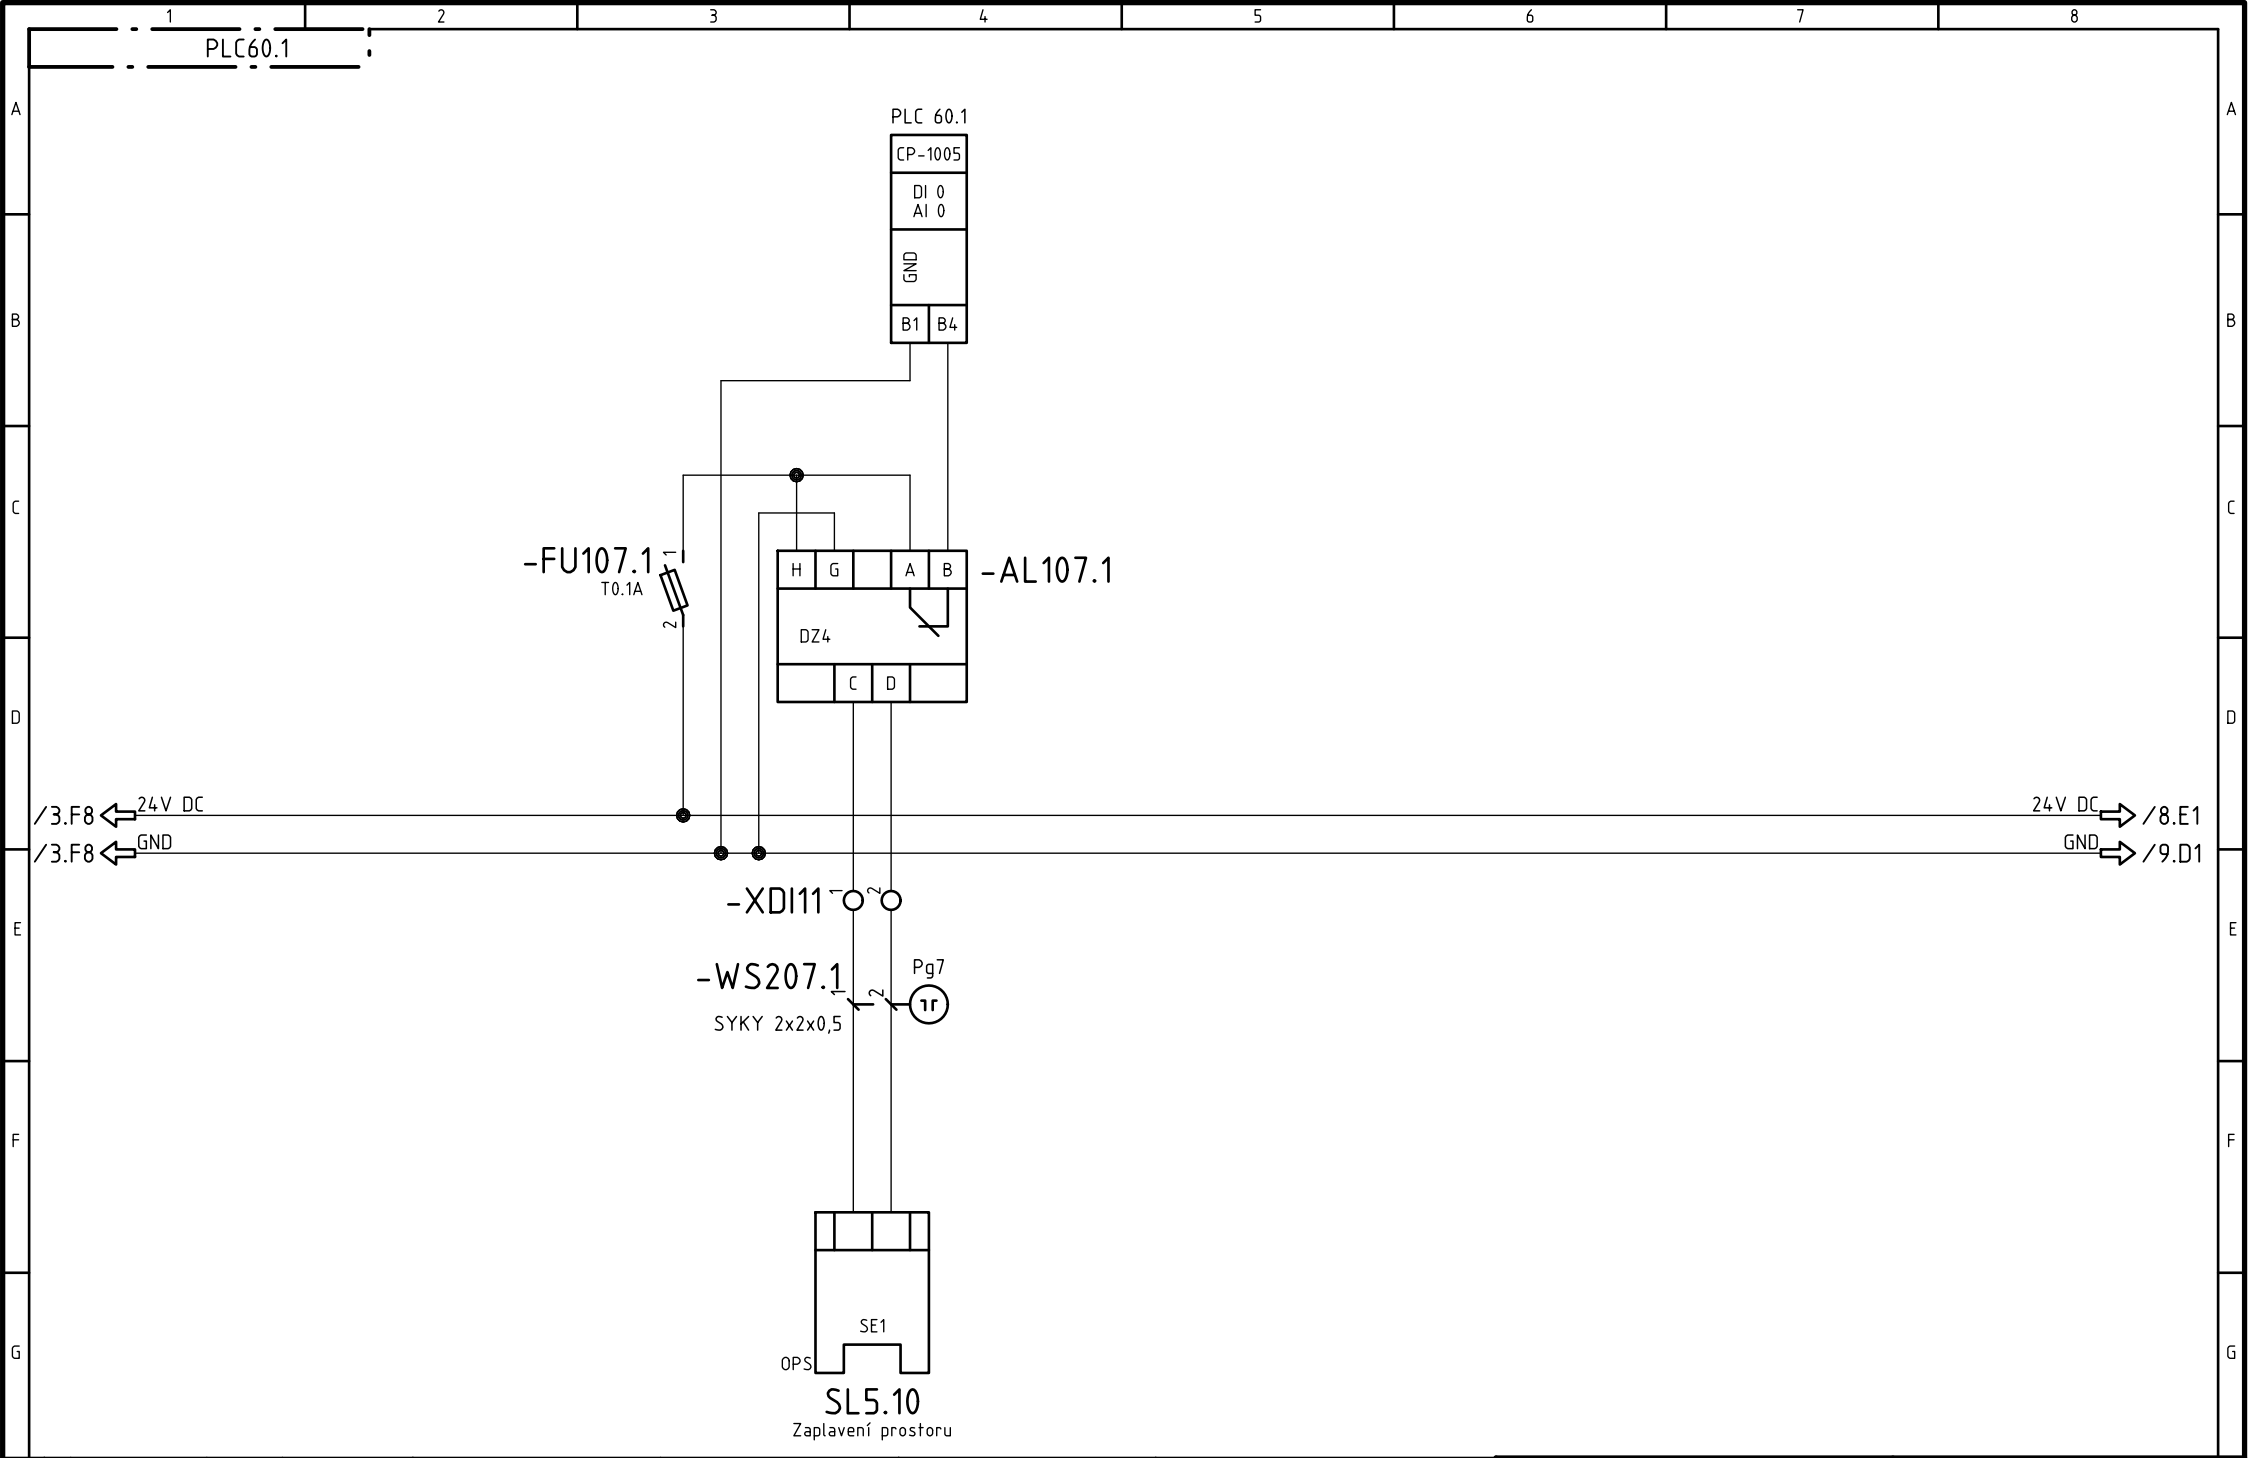



Revize					Zákazník:	Zpracoval:	Tento dokument obsahuje chráněná data firmy TECONT, s.r.o.	TECONT s.r.o. měření, regulace a řízení Jana Palacha 1552 532 35 Pardubice	Akce:		Projekt: Pod_Lipami_1_3_5		
					SKM Praha 3 a.s.	Datum:			Macháček Radek 30.10.2013	Kotelna Pod Lipami 7 a OPS Pod Lipami 1,3,5		TECONT, s.r.o.	
	0	DVD	31.10.2013	Macháček	Zakázkové číslo:	Kontroloval:				Název: Schema zapojení		Jana Palacha 1552, Pardubice	
	R	Komentář	Datum	Autor	13 115	Datum:				OPS Pod Lipami 1		Výkres:	List/Listů:
Zpracováno v CAD/CAE systému ELCAD (R) 7.5.0								A4					

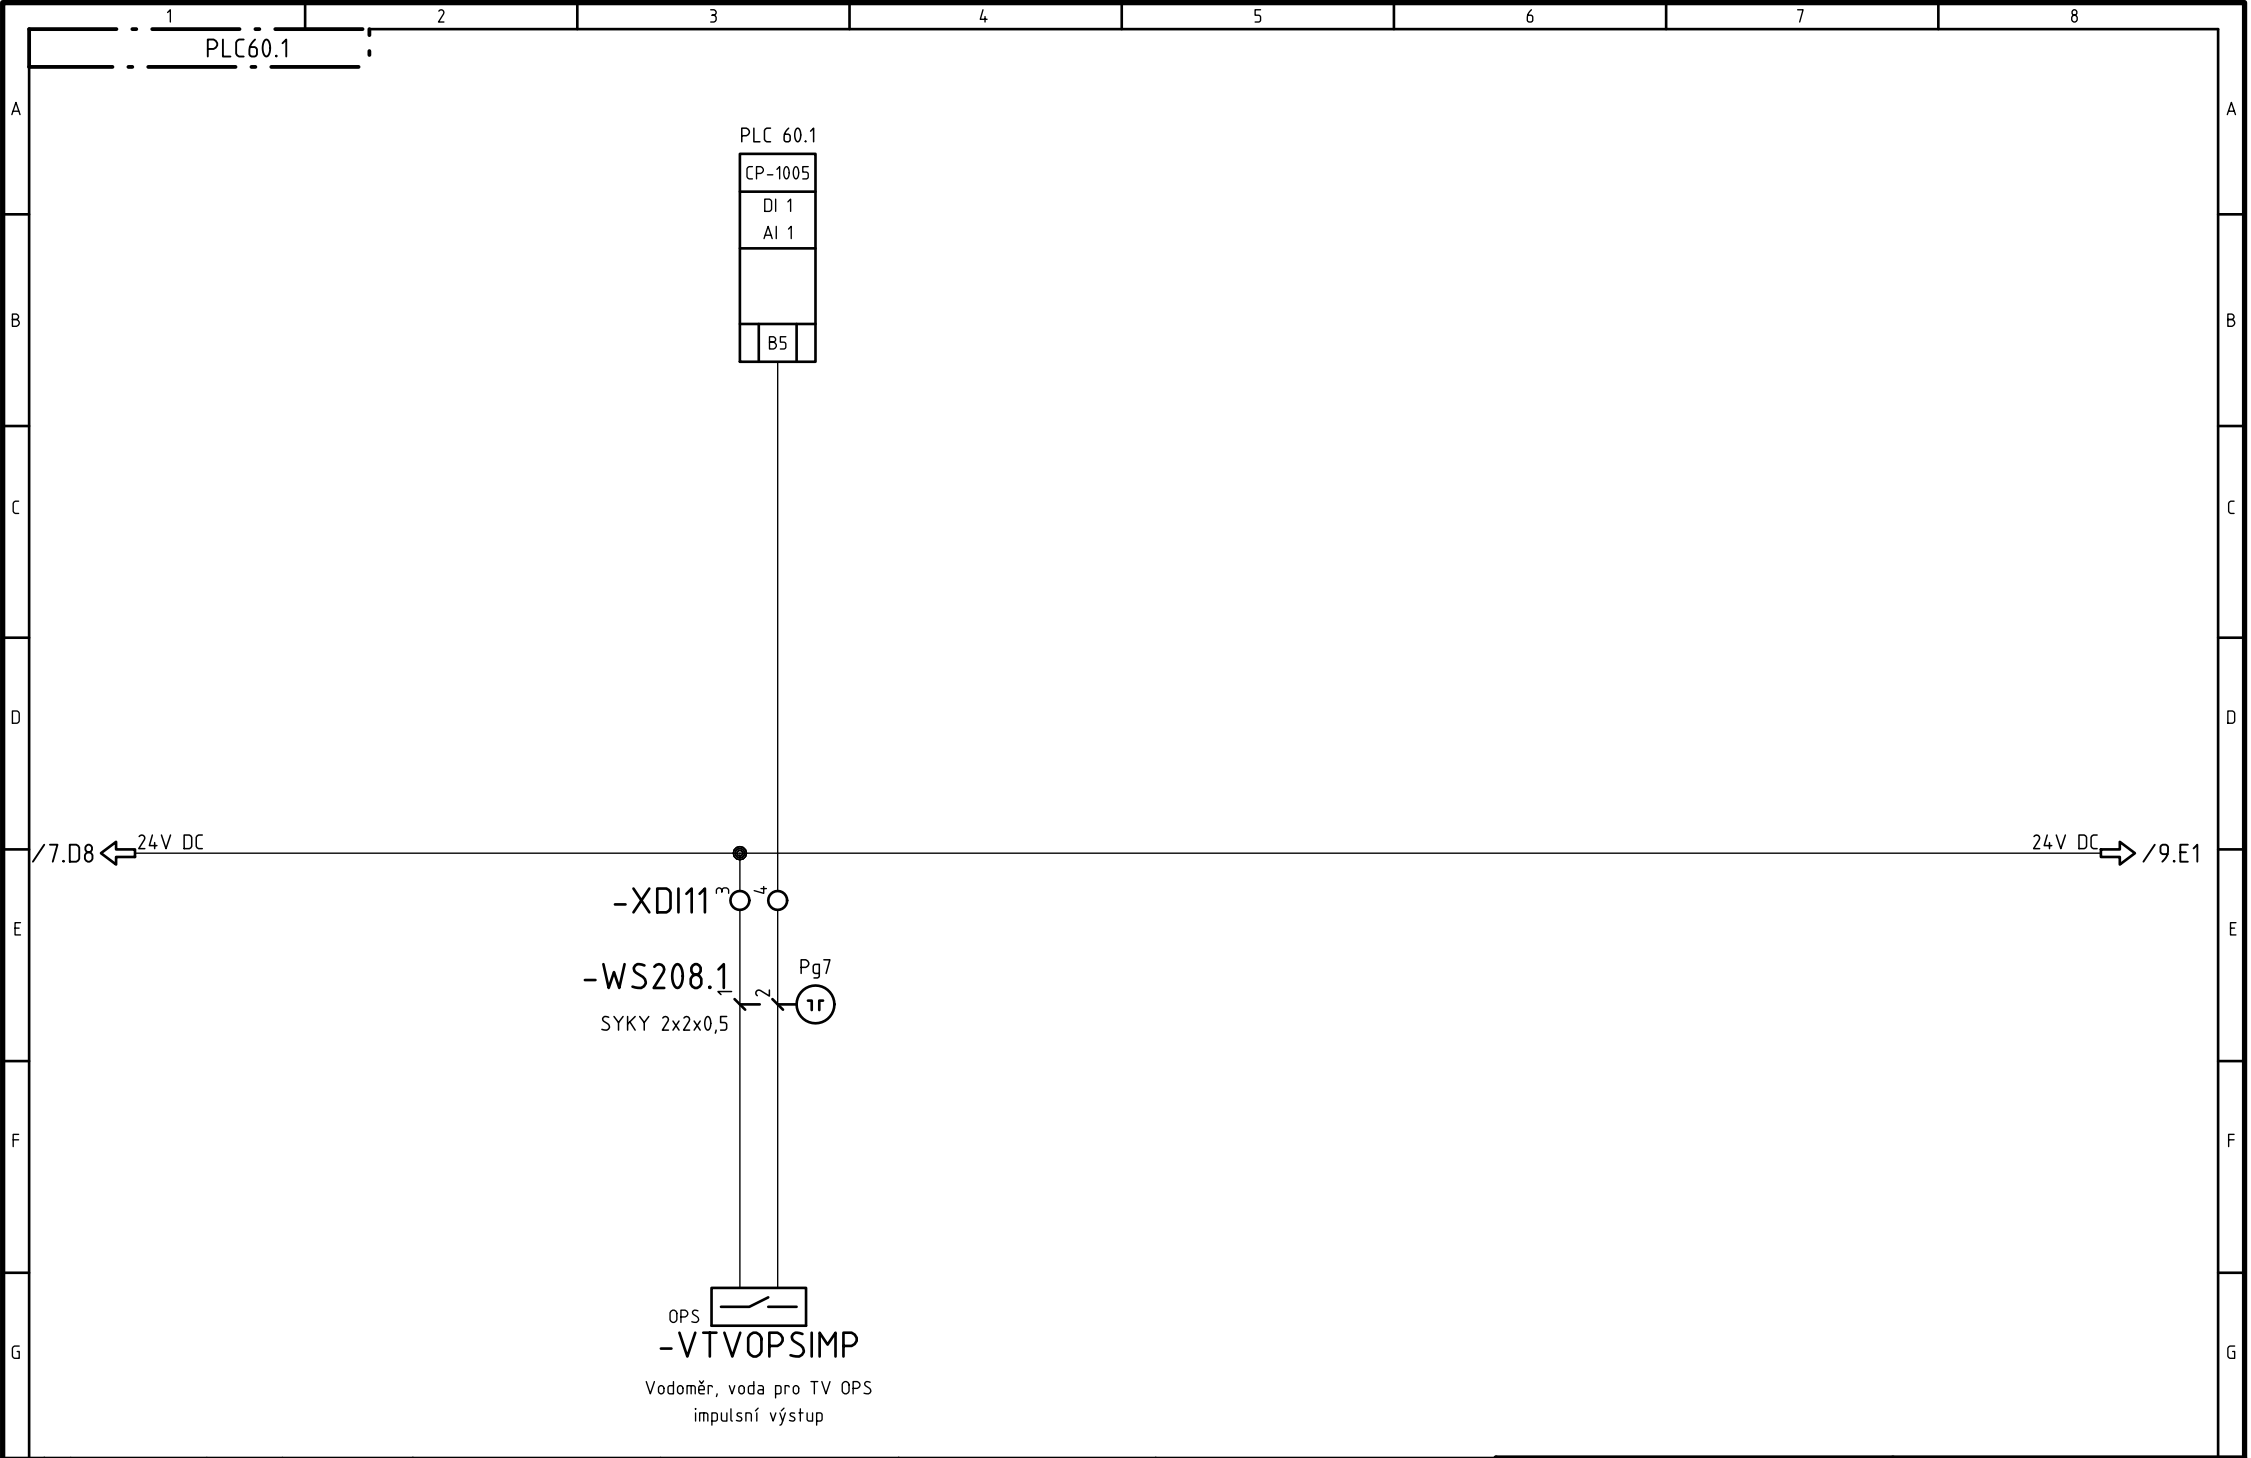


Revize					Zákazník:	Zpracoval:	Tento dokument obsahuje chráněná data firmy TECONT, s.r.o.	TECONT s.r.o. měření, regulace a řízení Jana Palacha 1552 532 35 Pardubice	Akce:		Projekt: Pod_Lipami_1_3_5		
					SKM Praha 3 a.s.	Datum:			Macháček Radek 30.10.2013	Kotelna Pod Lipami 7 a OPS Pod Lipami 1,3,5		TECONT, s.r.o. Jana Palacha 1552, Pardubice	
	0	DVD	31.10.2013	Macháček	Zakázkové číslo:	Kontroloval:			Kopírování a použití těchto dat nebo i jejich částí je možné jen s písemným svolením této firmy.	Název: Schema zapojení		Výkres:	List/Listů:
	R	Komentář	Datum	Autor	13 115	Datum:				OPS Pod Lipami 1 Měření spotřeby vody			
Zpracováno v CAD/CAE systému ELCAD (R) 7.5.0									A4				

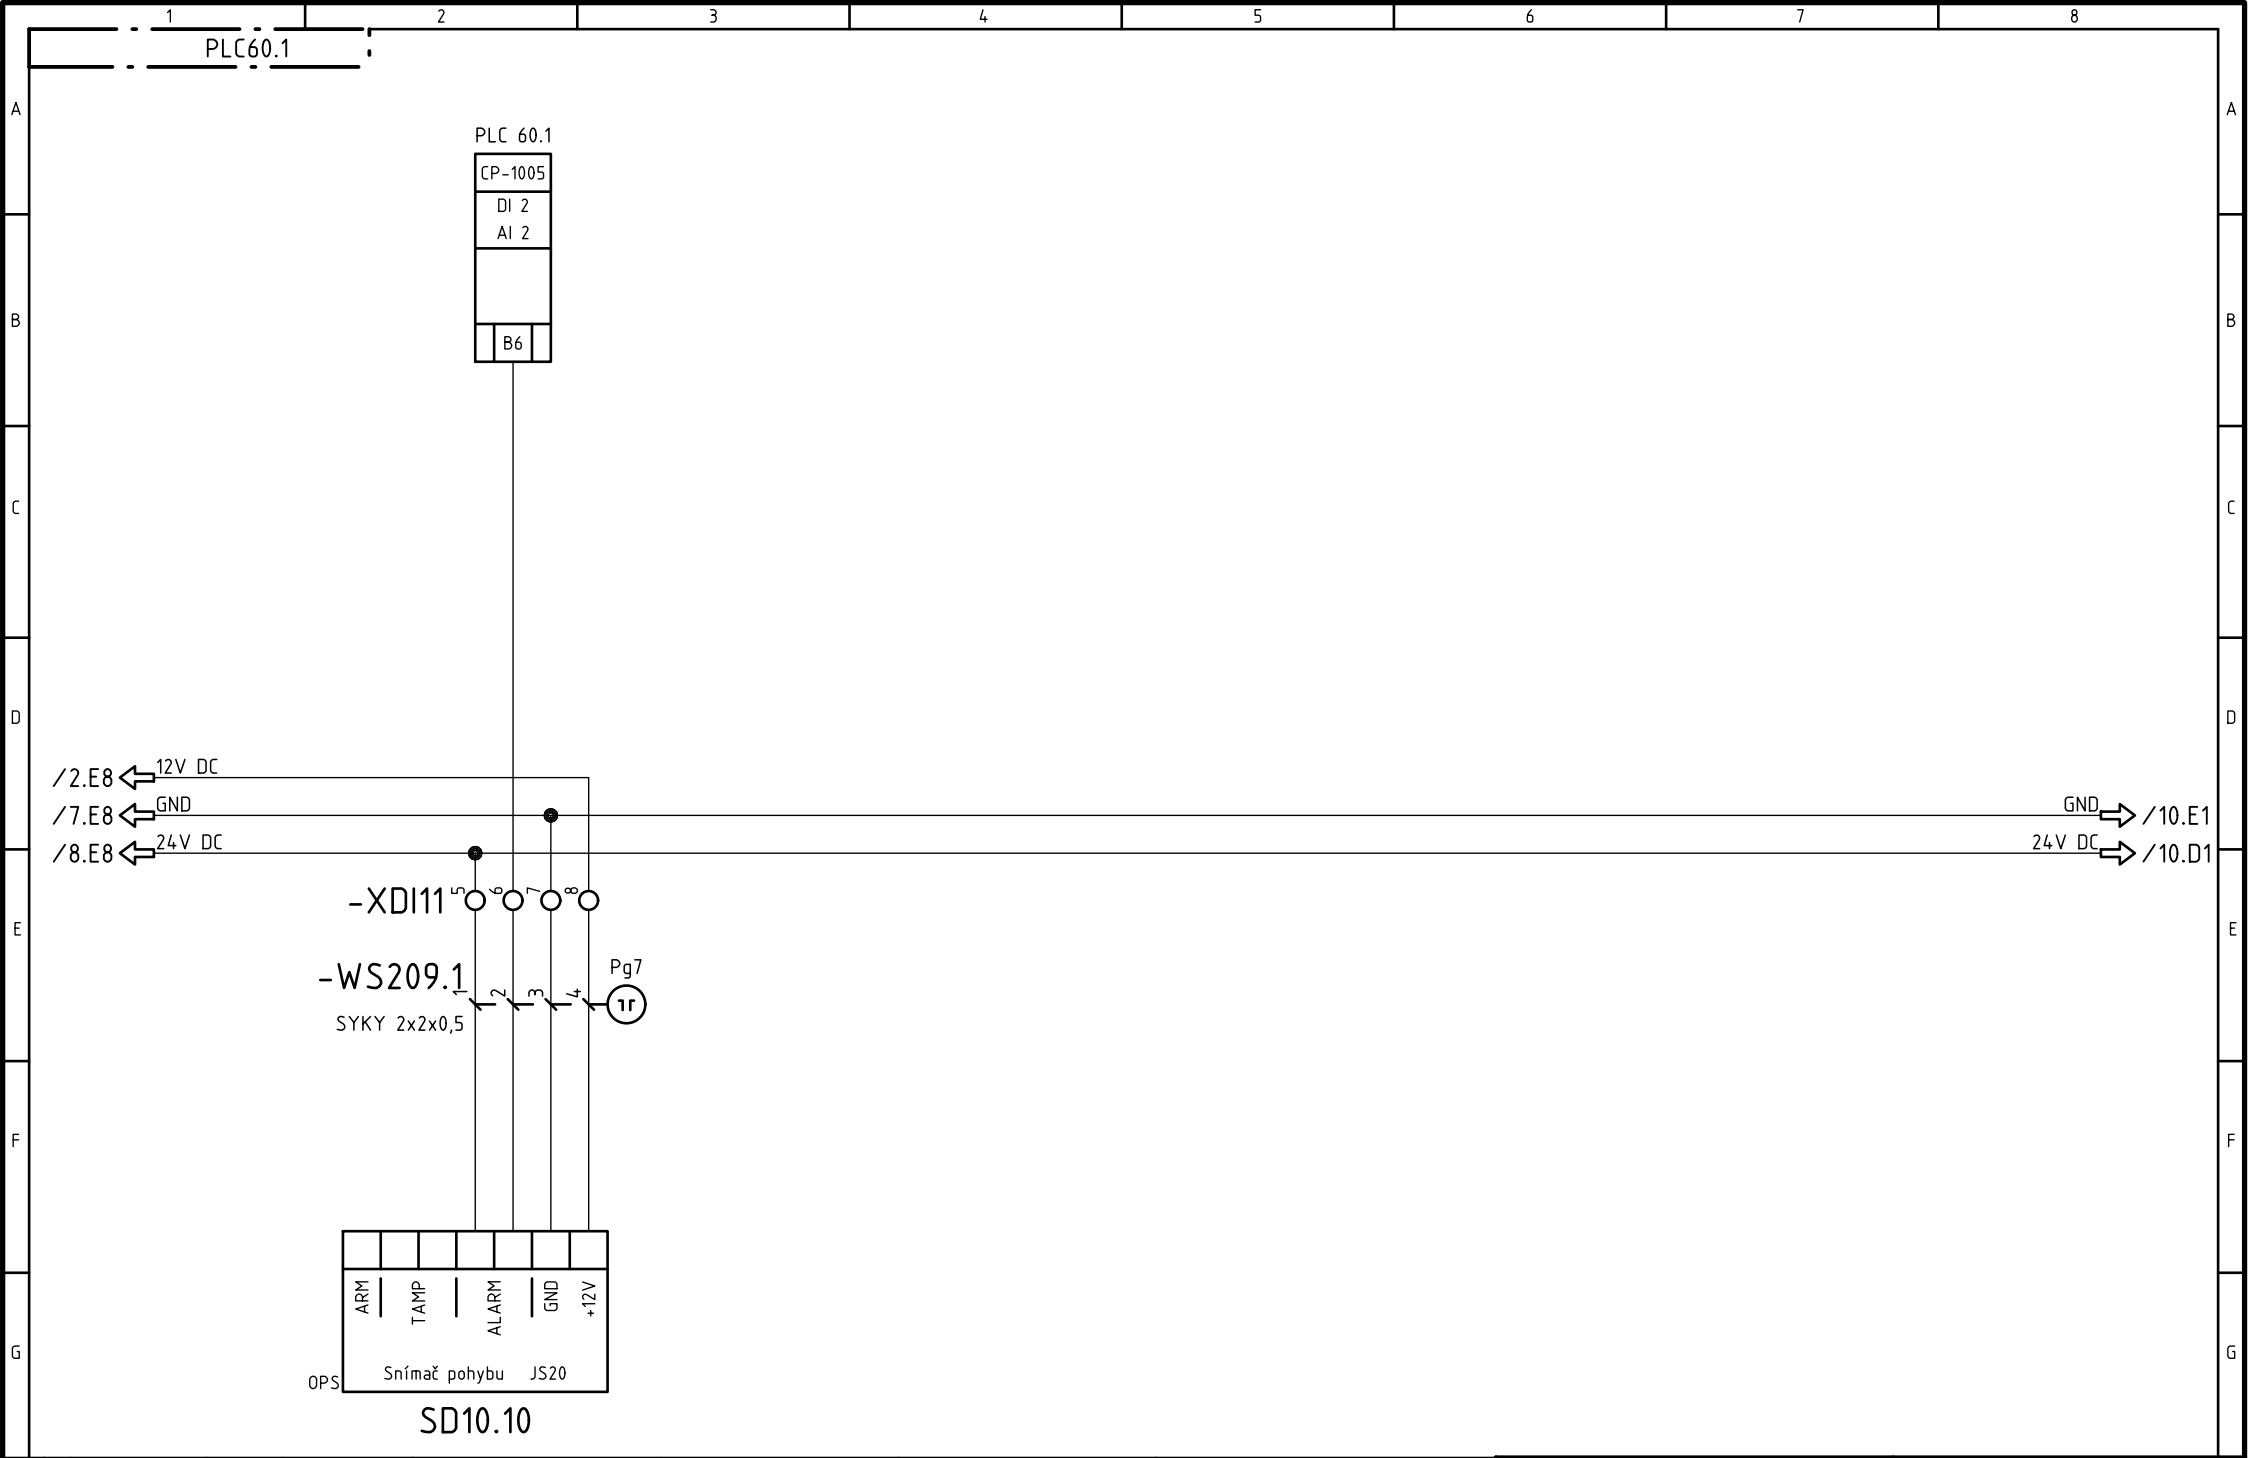


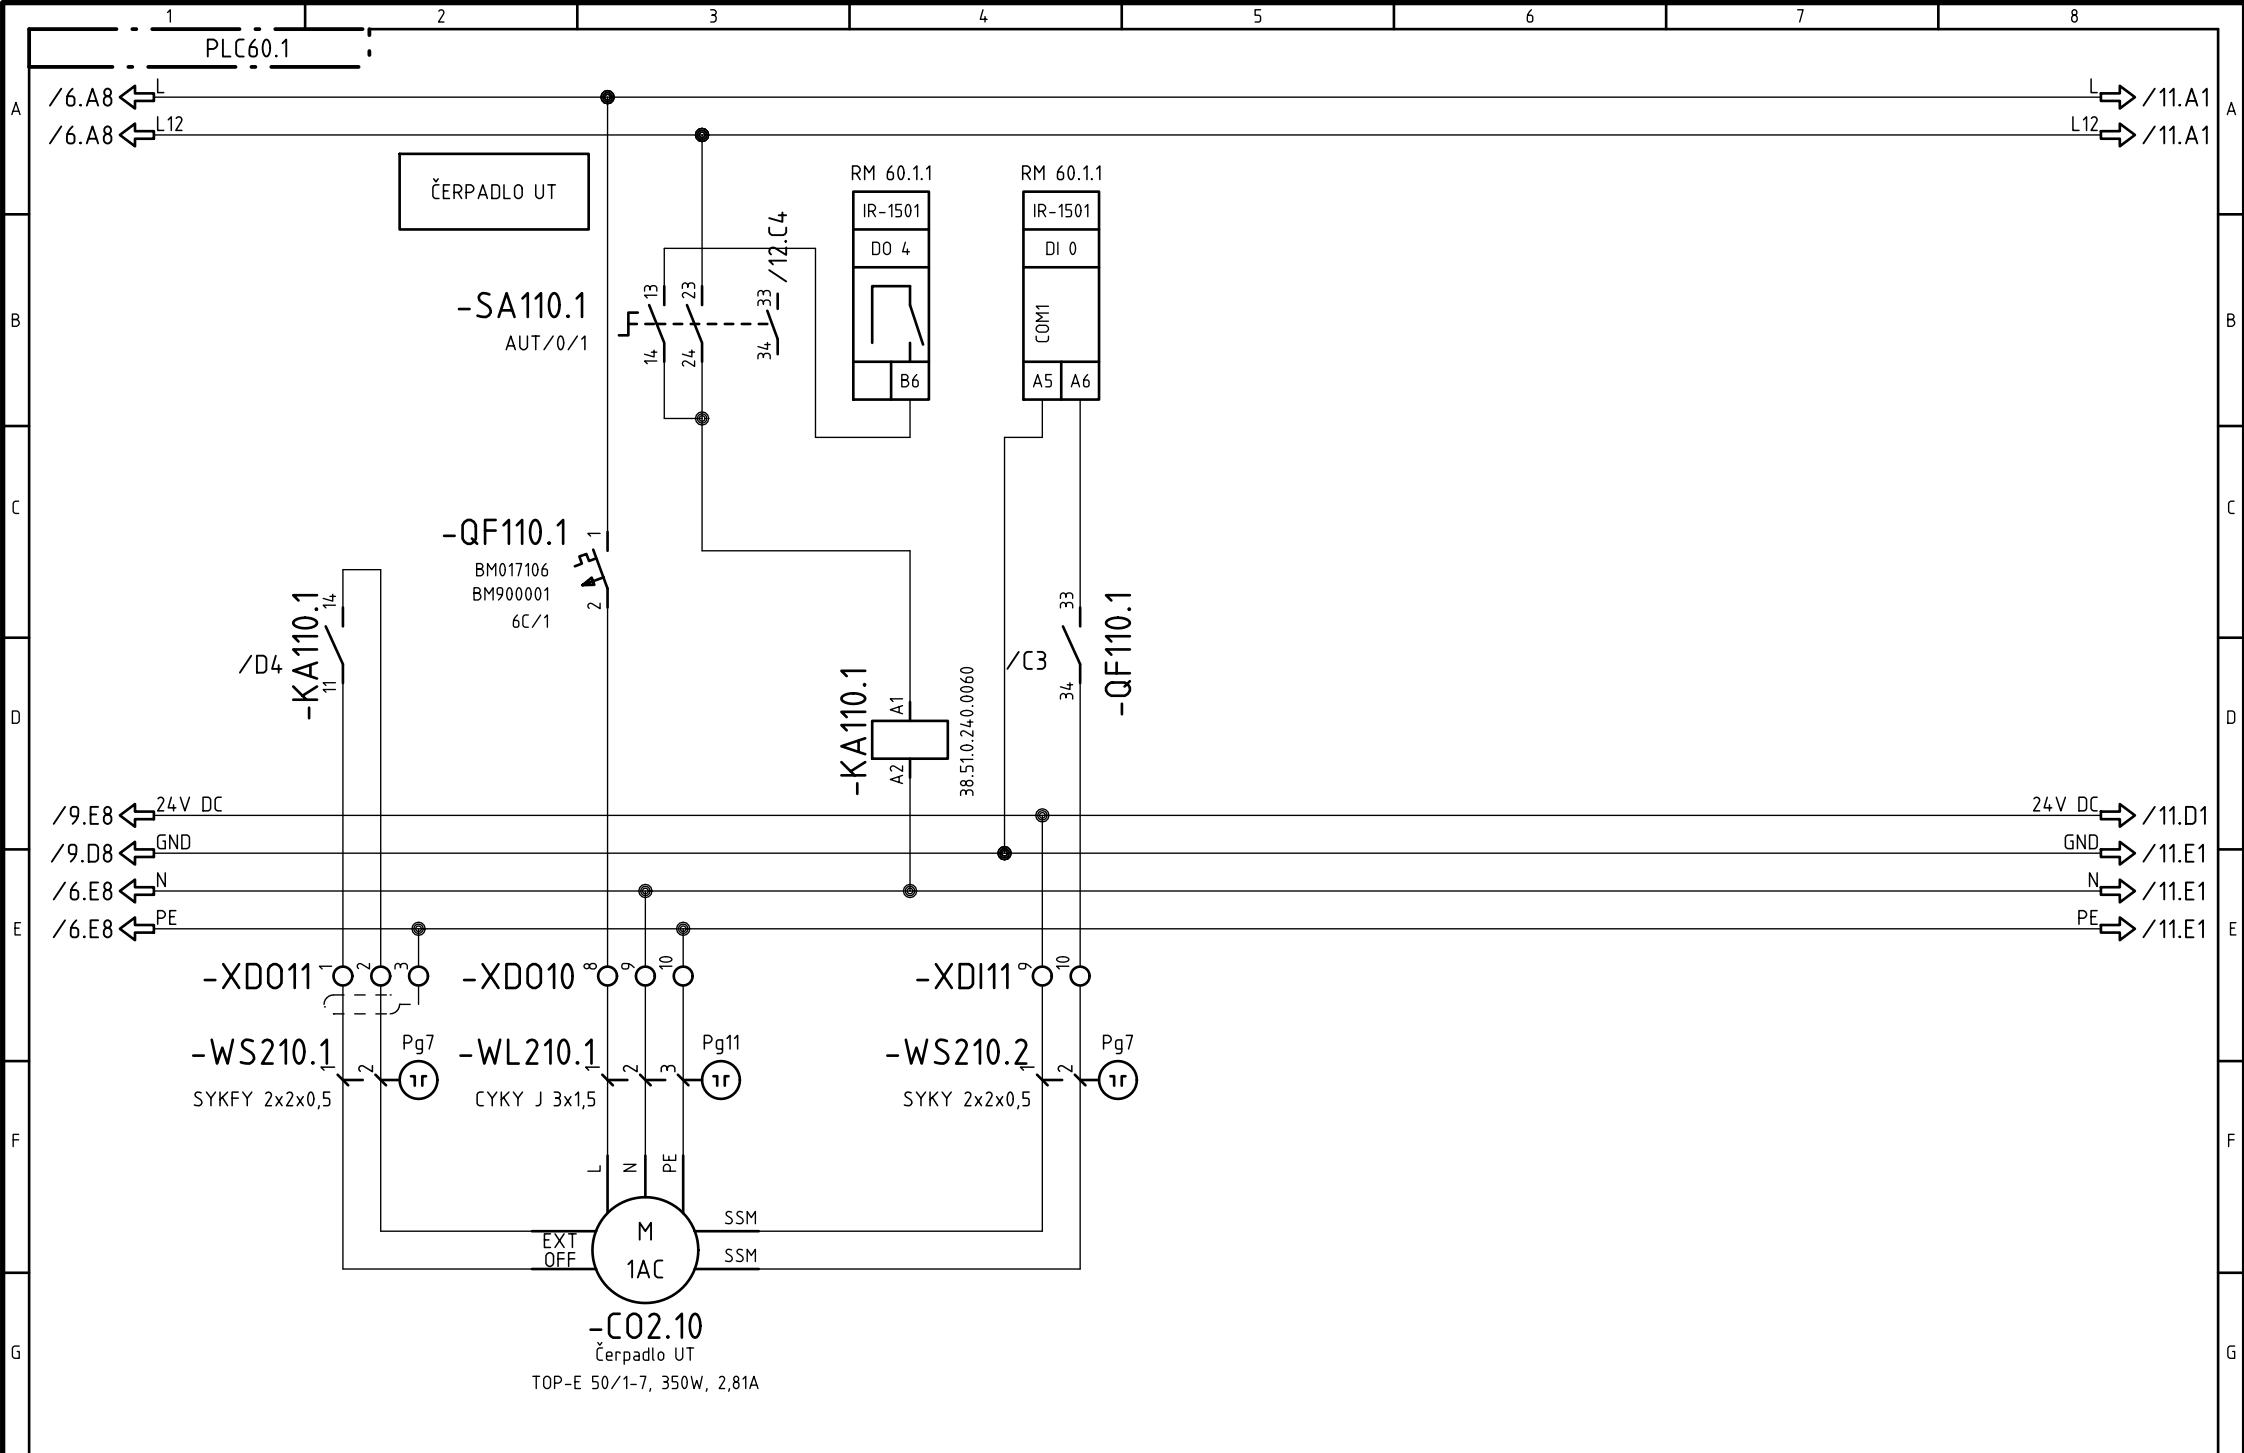


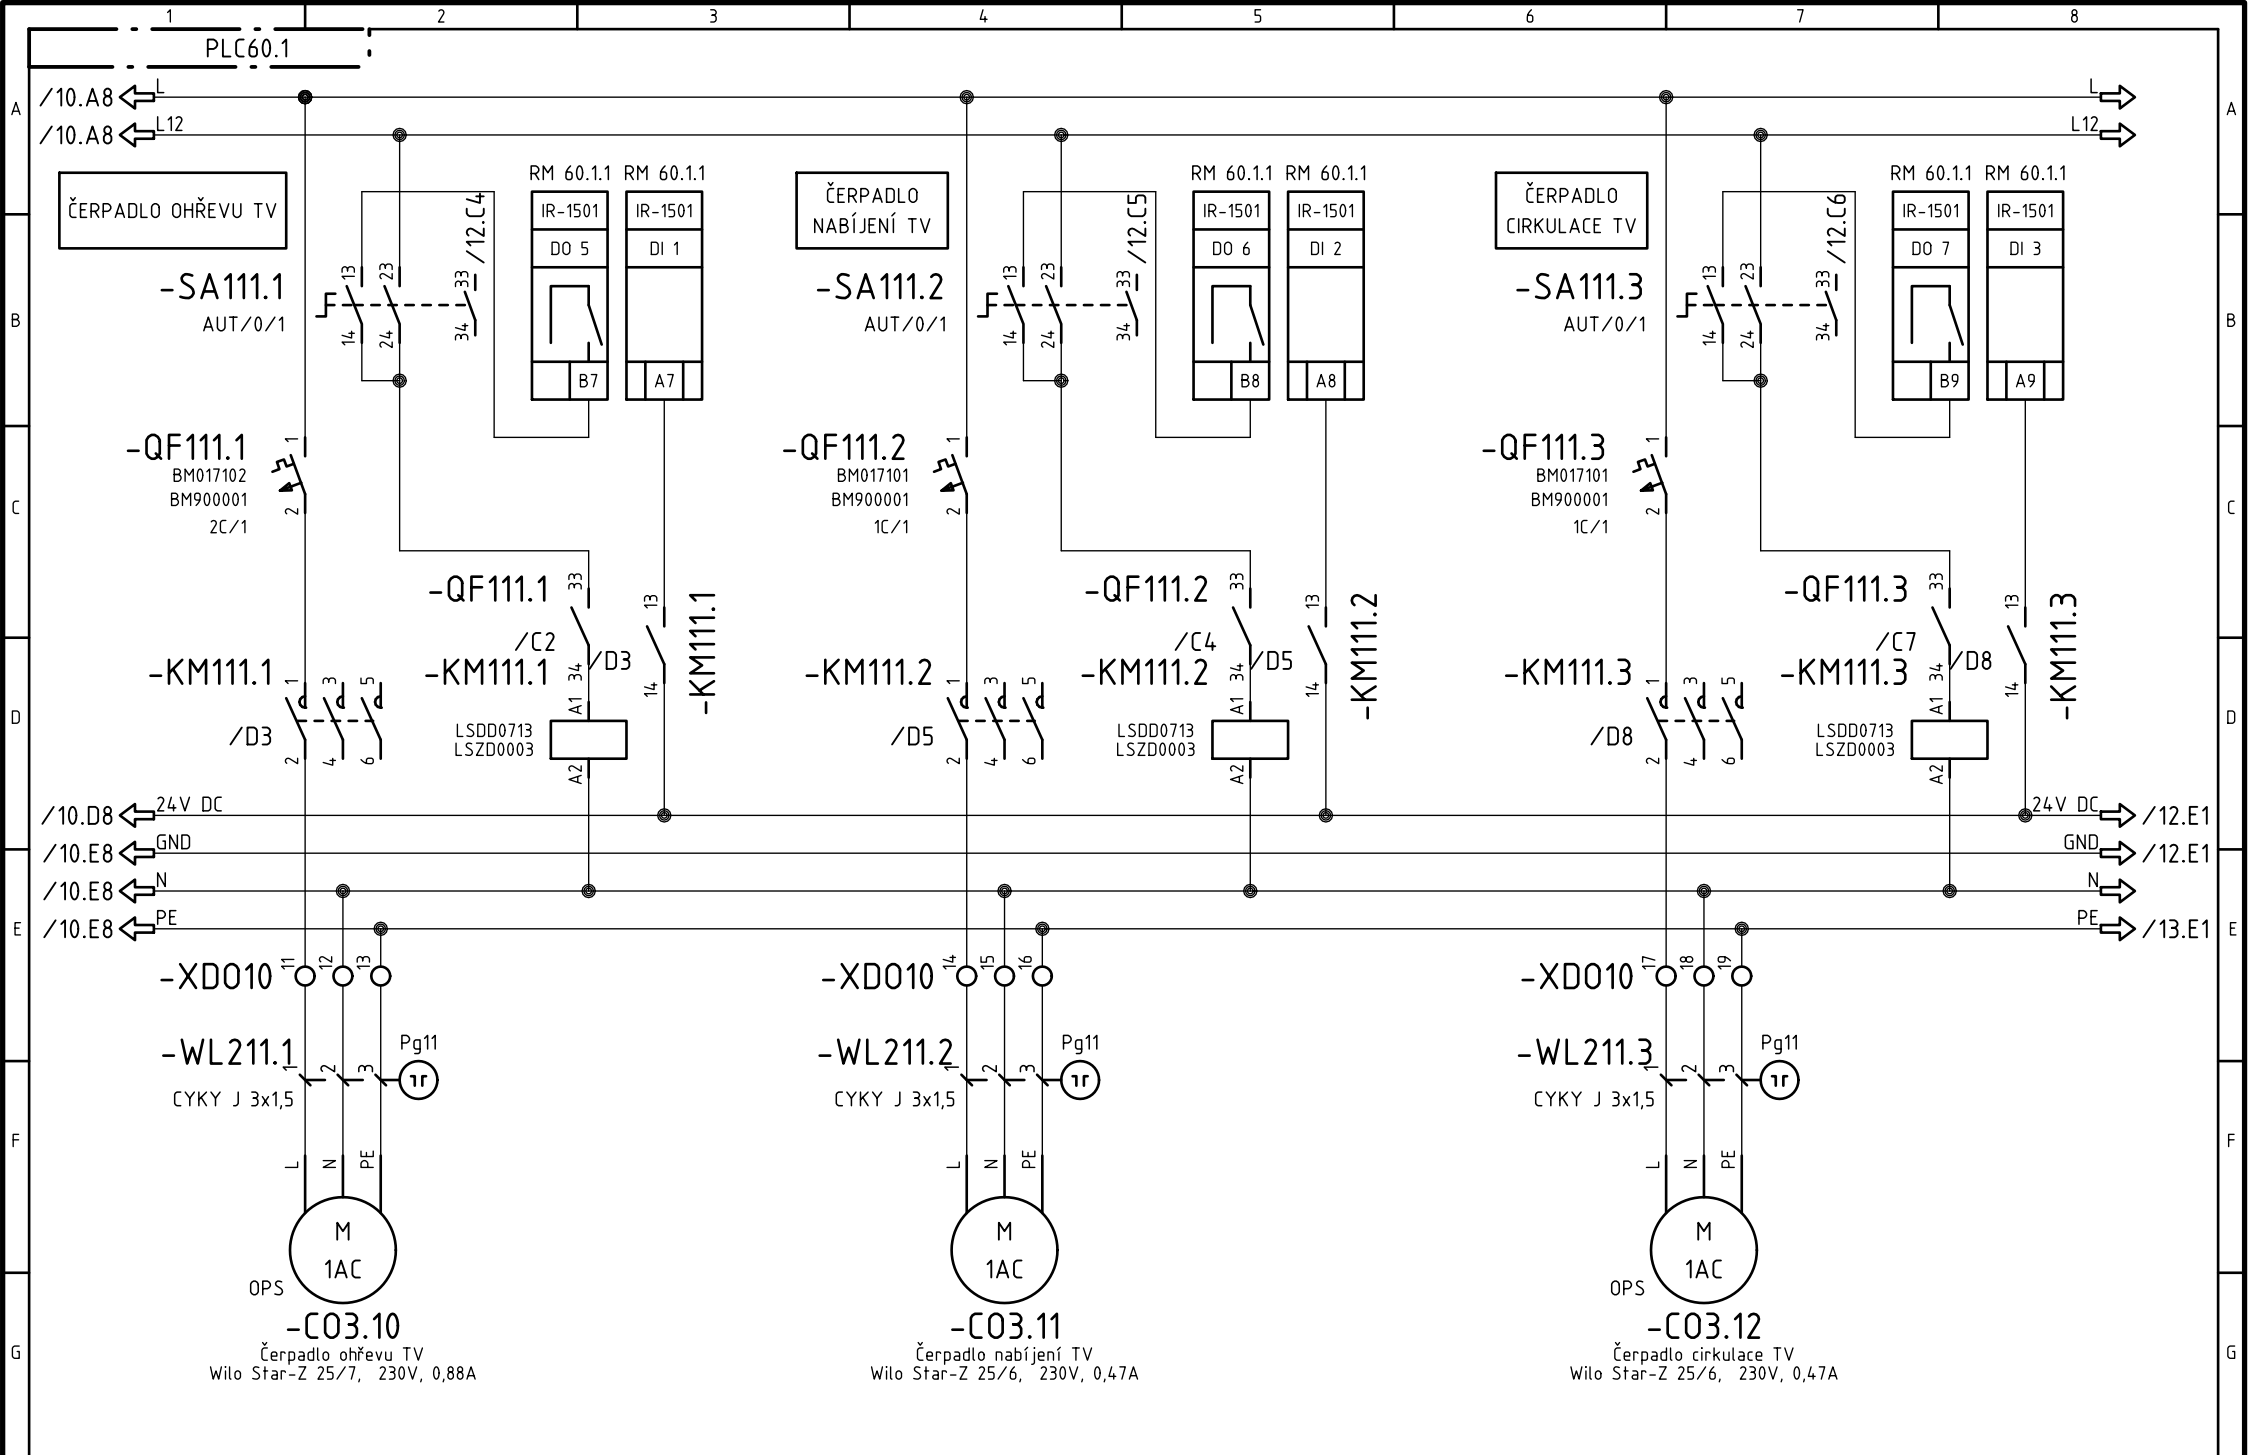


Revize					Zákazník:	Zpracoval:	Tento dokument obsahuje chráněná data firmy TECONT, s.r.o.	TECONT s.r.o. měření, regulace a řízení Jana Palacha 1552 532 35 Pardubice	Akce: Kotelna Pod Lipami 7 a OPS Pod Lipami 1,3,5 Název: Schema zapojení OPS Pod Lipami 1 Čerpadla TV	Projekt: Pod_Lipami_1_3_5	
					SKM Praha 3 a.s.	Macháček Radek Datum: 30.10.2013				TECONT, s.r.o.	
	0	DVD	31.10.2013	Macháček	Zakázkové číslo:	Kontroloval:				Jana Palacha 1552, Pardubice	
	R	Komentář	Datum	Autor	13 115	Datum:				Výkres:	List/Listů:
	Zpracováno v CAD/CAE systému ELCAD (R) 7.5.0									A4	EFSPLC60.1

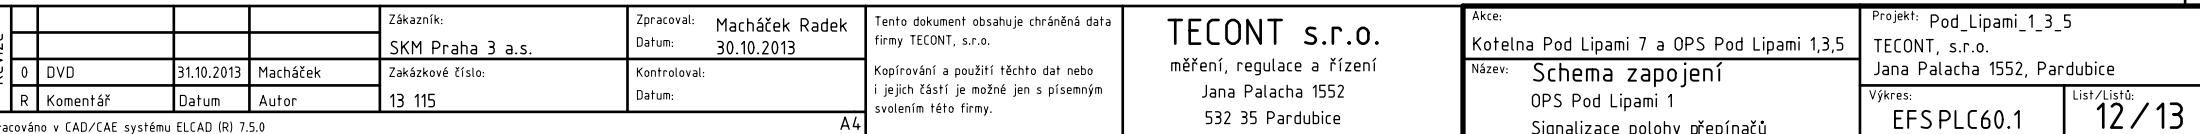

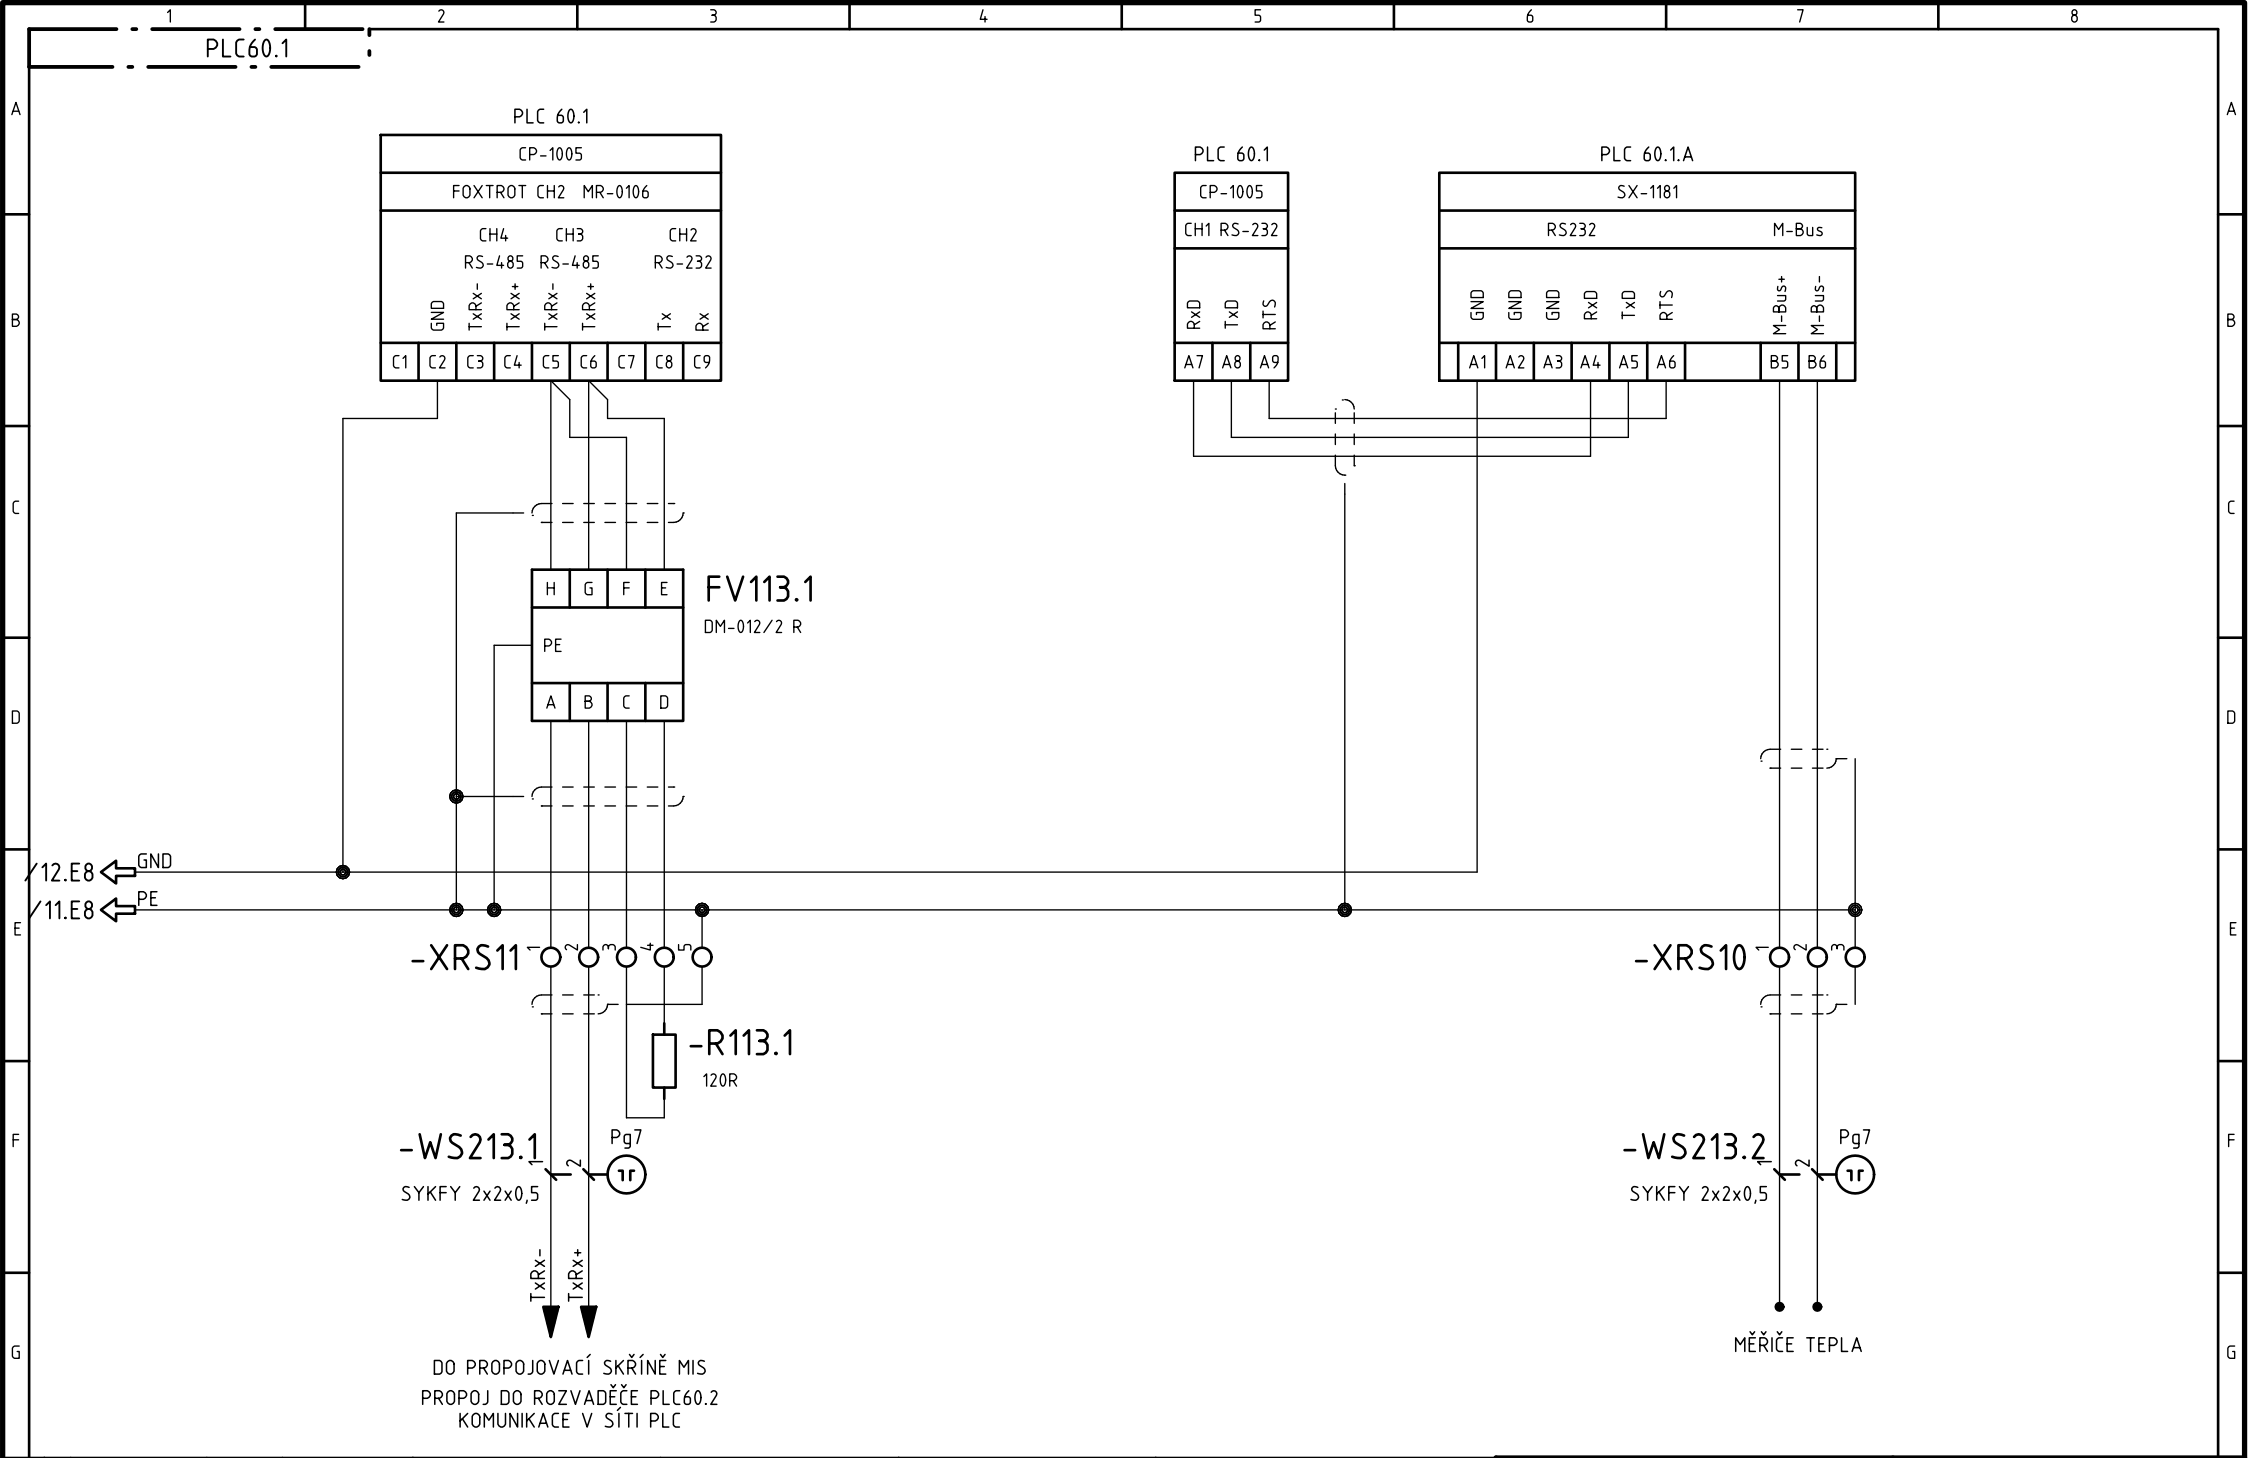


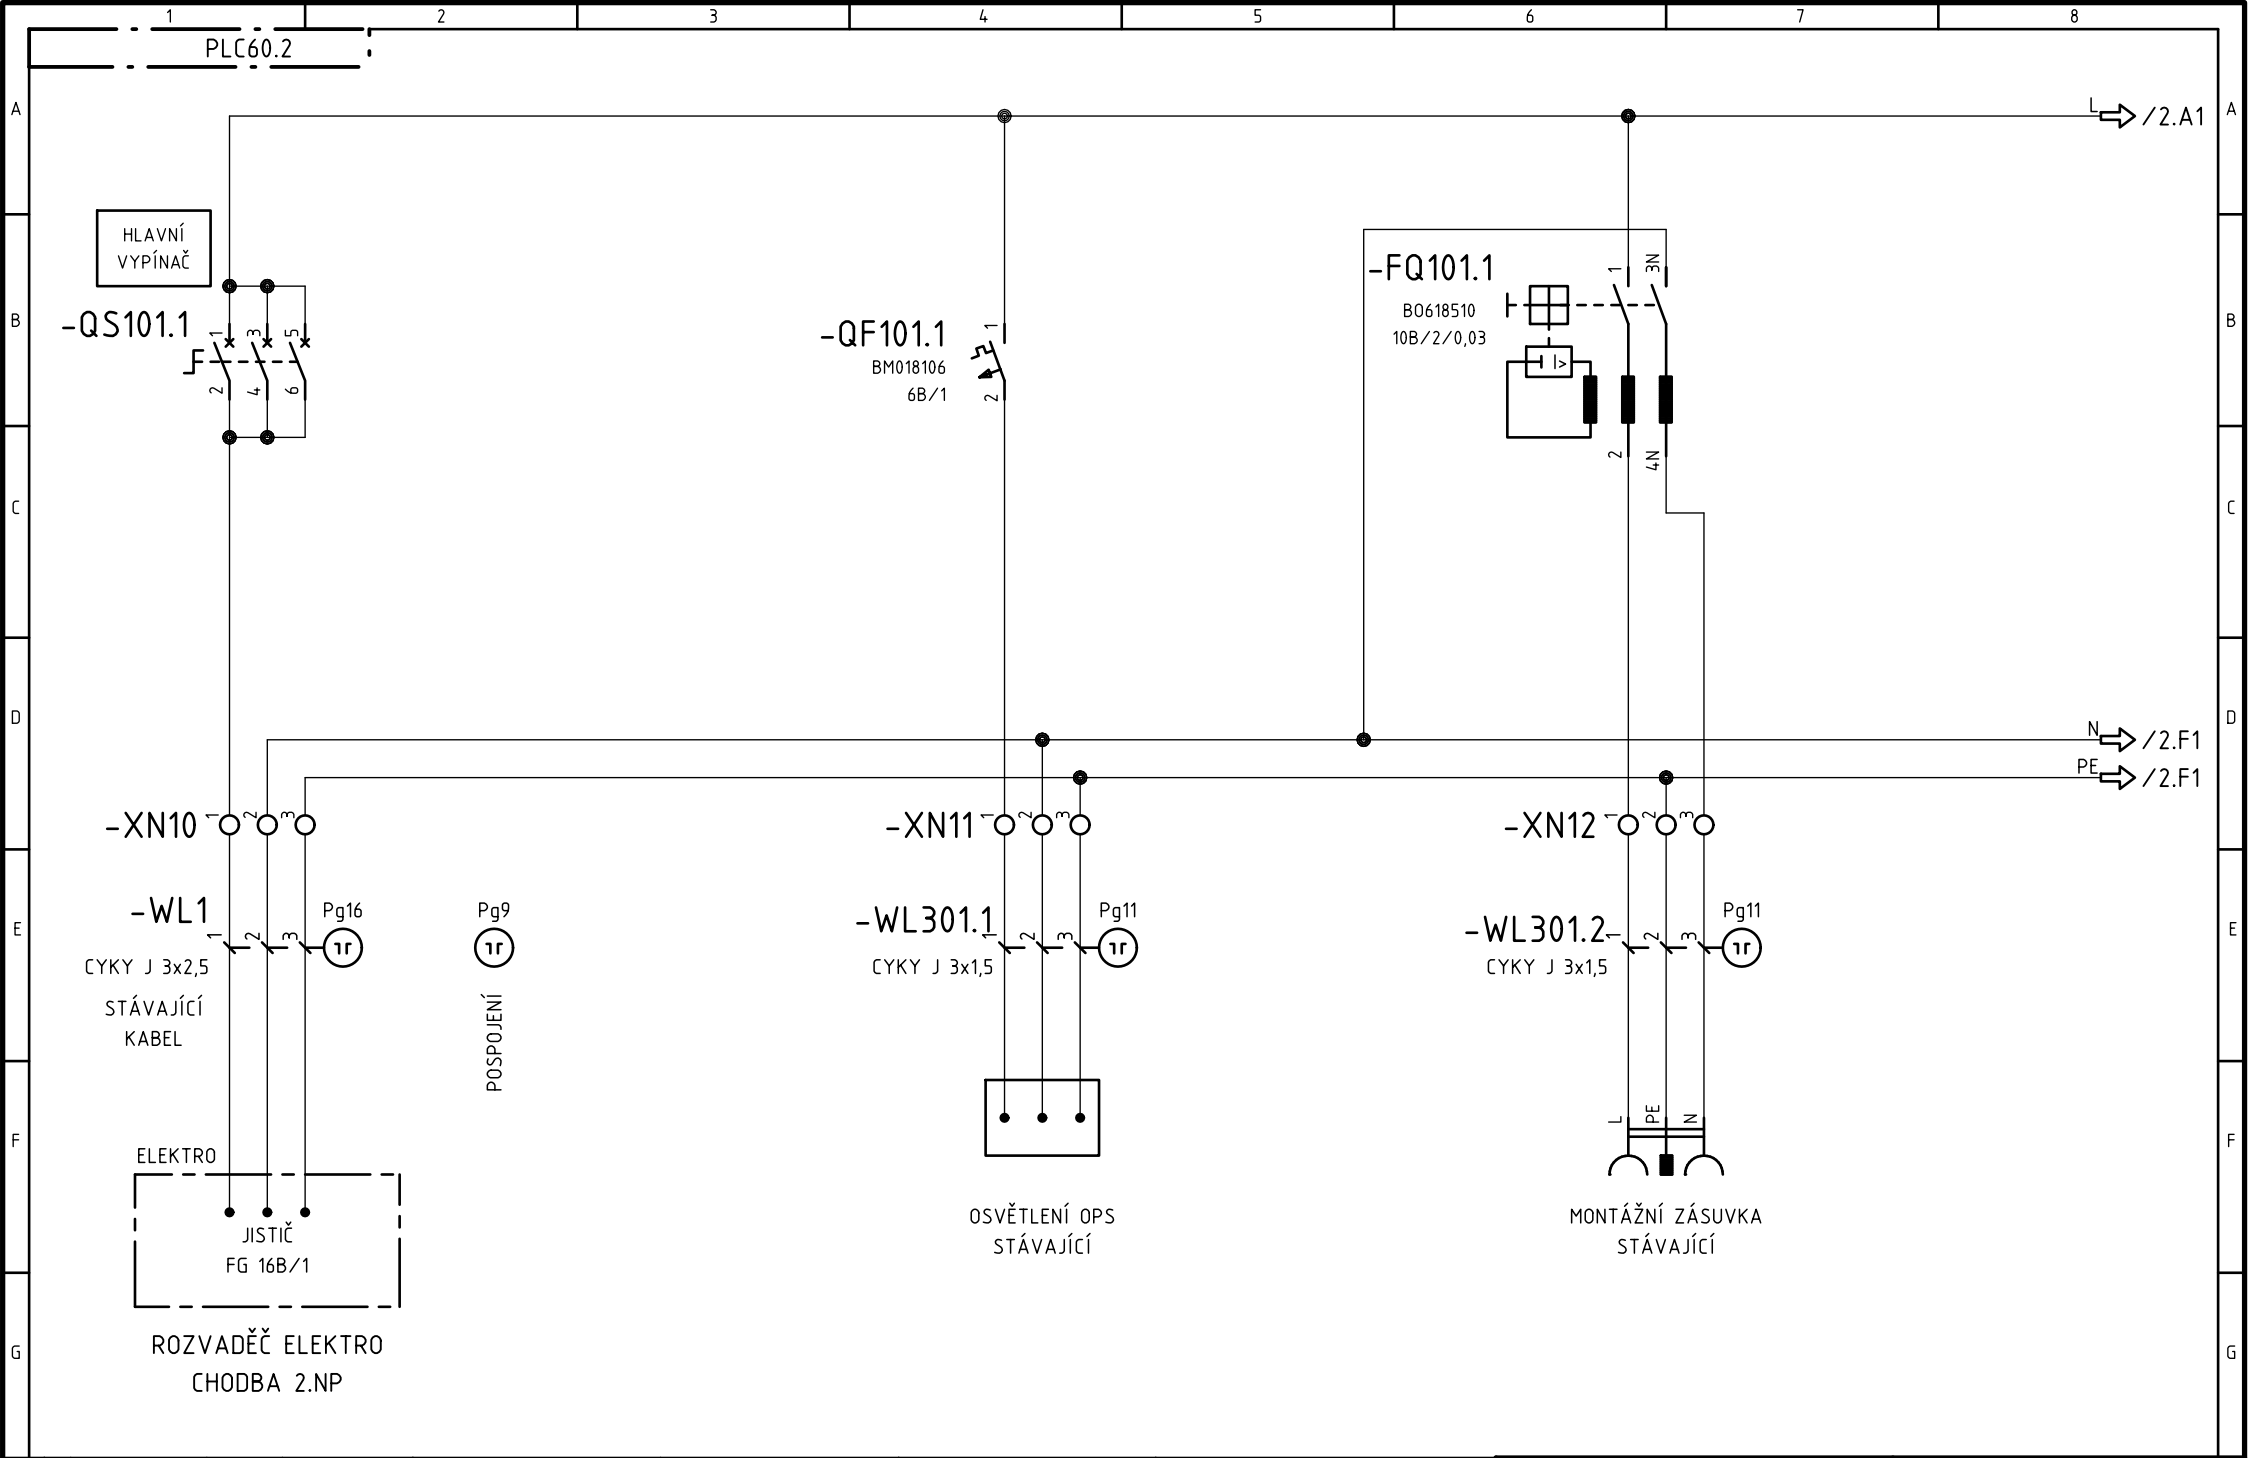



Revize				Zákazník:	Zpracoval:	Tento dokument obsahuje chráněná data firmy TECONT, s.r.o.	TECONT s.r.o. měření, regulace a řízení Jana Palacha 1552 532 35 Pardubice	Akce:		Projekt: Pod_Lipami_1_3_5				
				SKM Praha 3 a.s.	Datum:			Macháček Radek 31.10.2013	Kotelna Pod Lipami 7 a OPS Pod Lipami 1,3,5		TECONT, s.r.o. Jana Palacha 1552, Pardubice			
	0	DVD	31.10.2013	Macháček	Zakázkové číslo:			Kontroloval:	Název:	Schema zapojení		Výkres:	List/Listů:	
	R	Komentář		Datum	Autor			13 115		OPS Pod Lipami 3	EFS PLC60.2			1/13
	Zpracováno v CAD/CAE systému ELCAD (R) 7.5.0							Napájení						

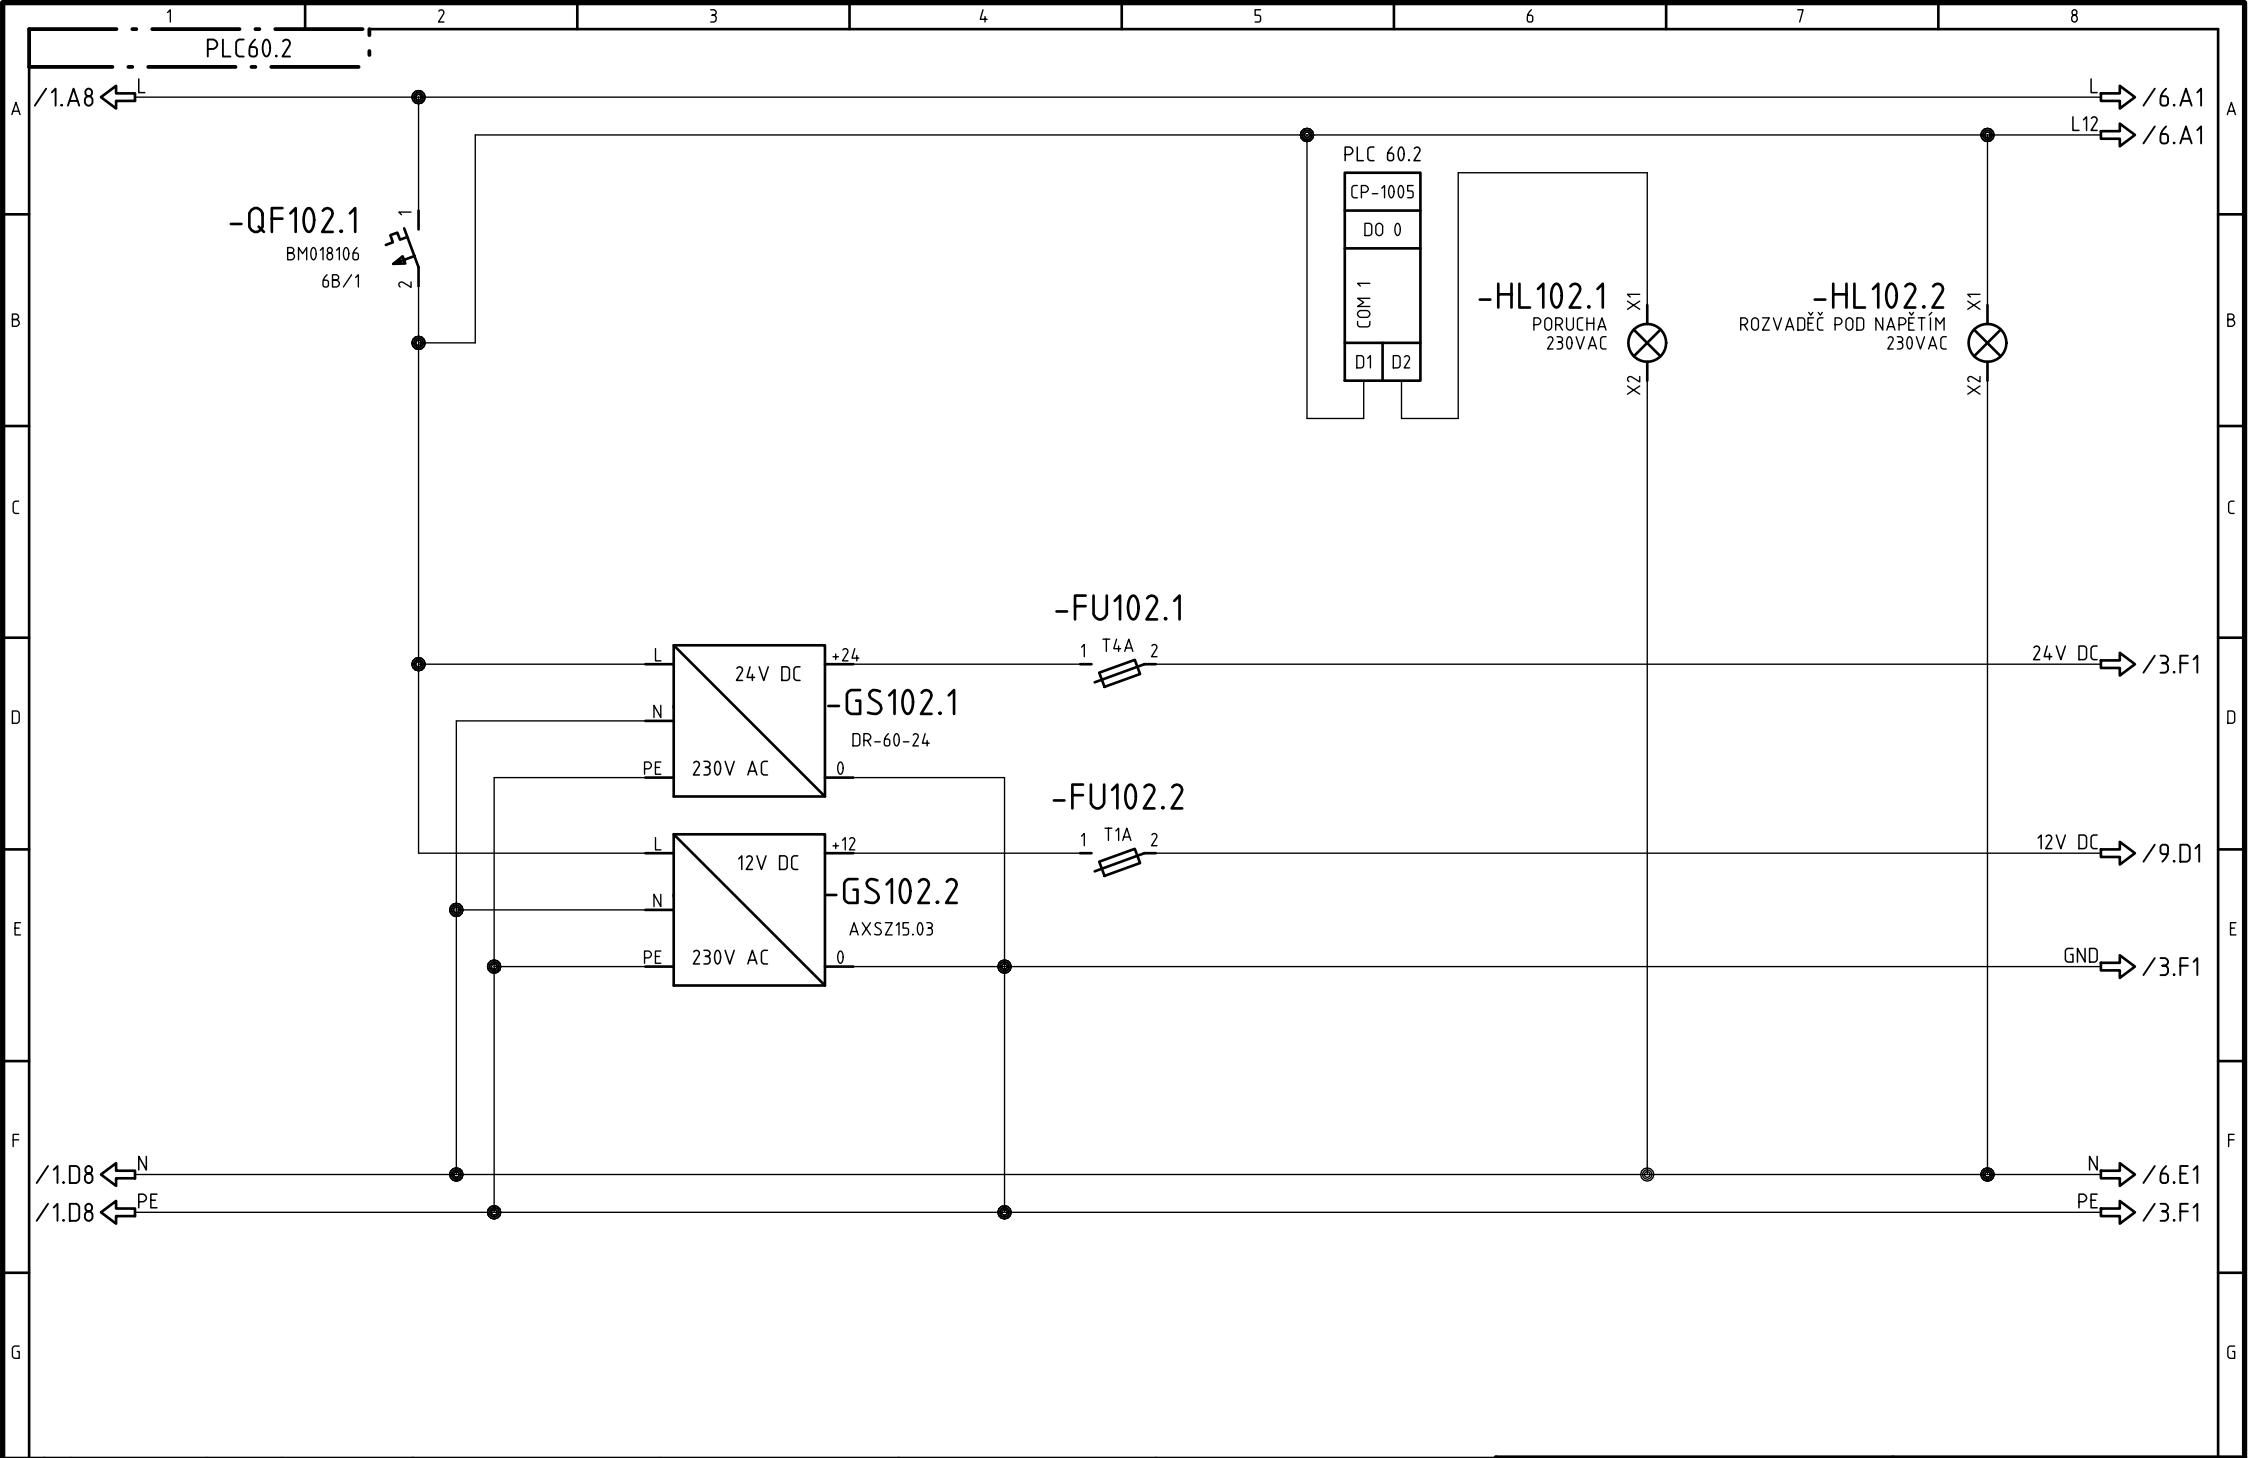


Revize				Zákazník:	Zpracoval:	Tento dokument obsahuje chráněná data firmy TECONT, s.r.o.
				SKM Praha 3 a.s.	Macháček Radek 31.10.2013	
0	DVD	31.10.2013	Macháček	Zakázkové číslo:	Kontroloval:	
R	Komentář	Datum	Autor	13 115	Datum:	Kopírování a použití těchto dat nebo i jejich částí je možné jen s písemným svolením této firmy.
Zpracováno v CAD/CAE systému ELCAD (R) 7.5.0				A4		
				TECONT s.r.o. měření, regulace a řízení Jana Palacha 1552 532 35 Pardubice		
				Akce: Kotelna Pod Lipami 7 a OPS Pod Lipami 1,3,5 Název: Schema zapojení OPS Pod Lipami 3 Napájení		
				Projekt: Pod_Lipami_1_3_5 TECONT, s.r.o. Jana Palacha 1552, Pardubice Výkres: EFS PLC60.2 List/Listů: 2 / 13		

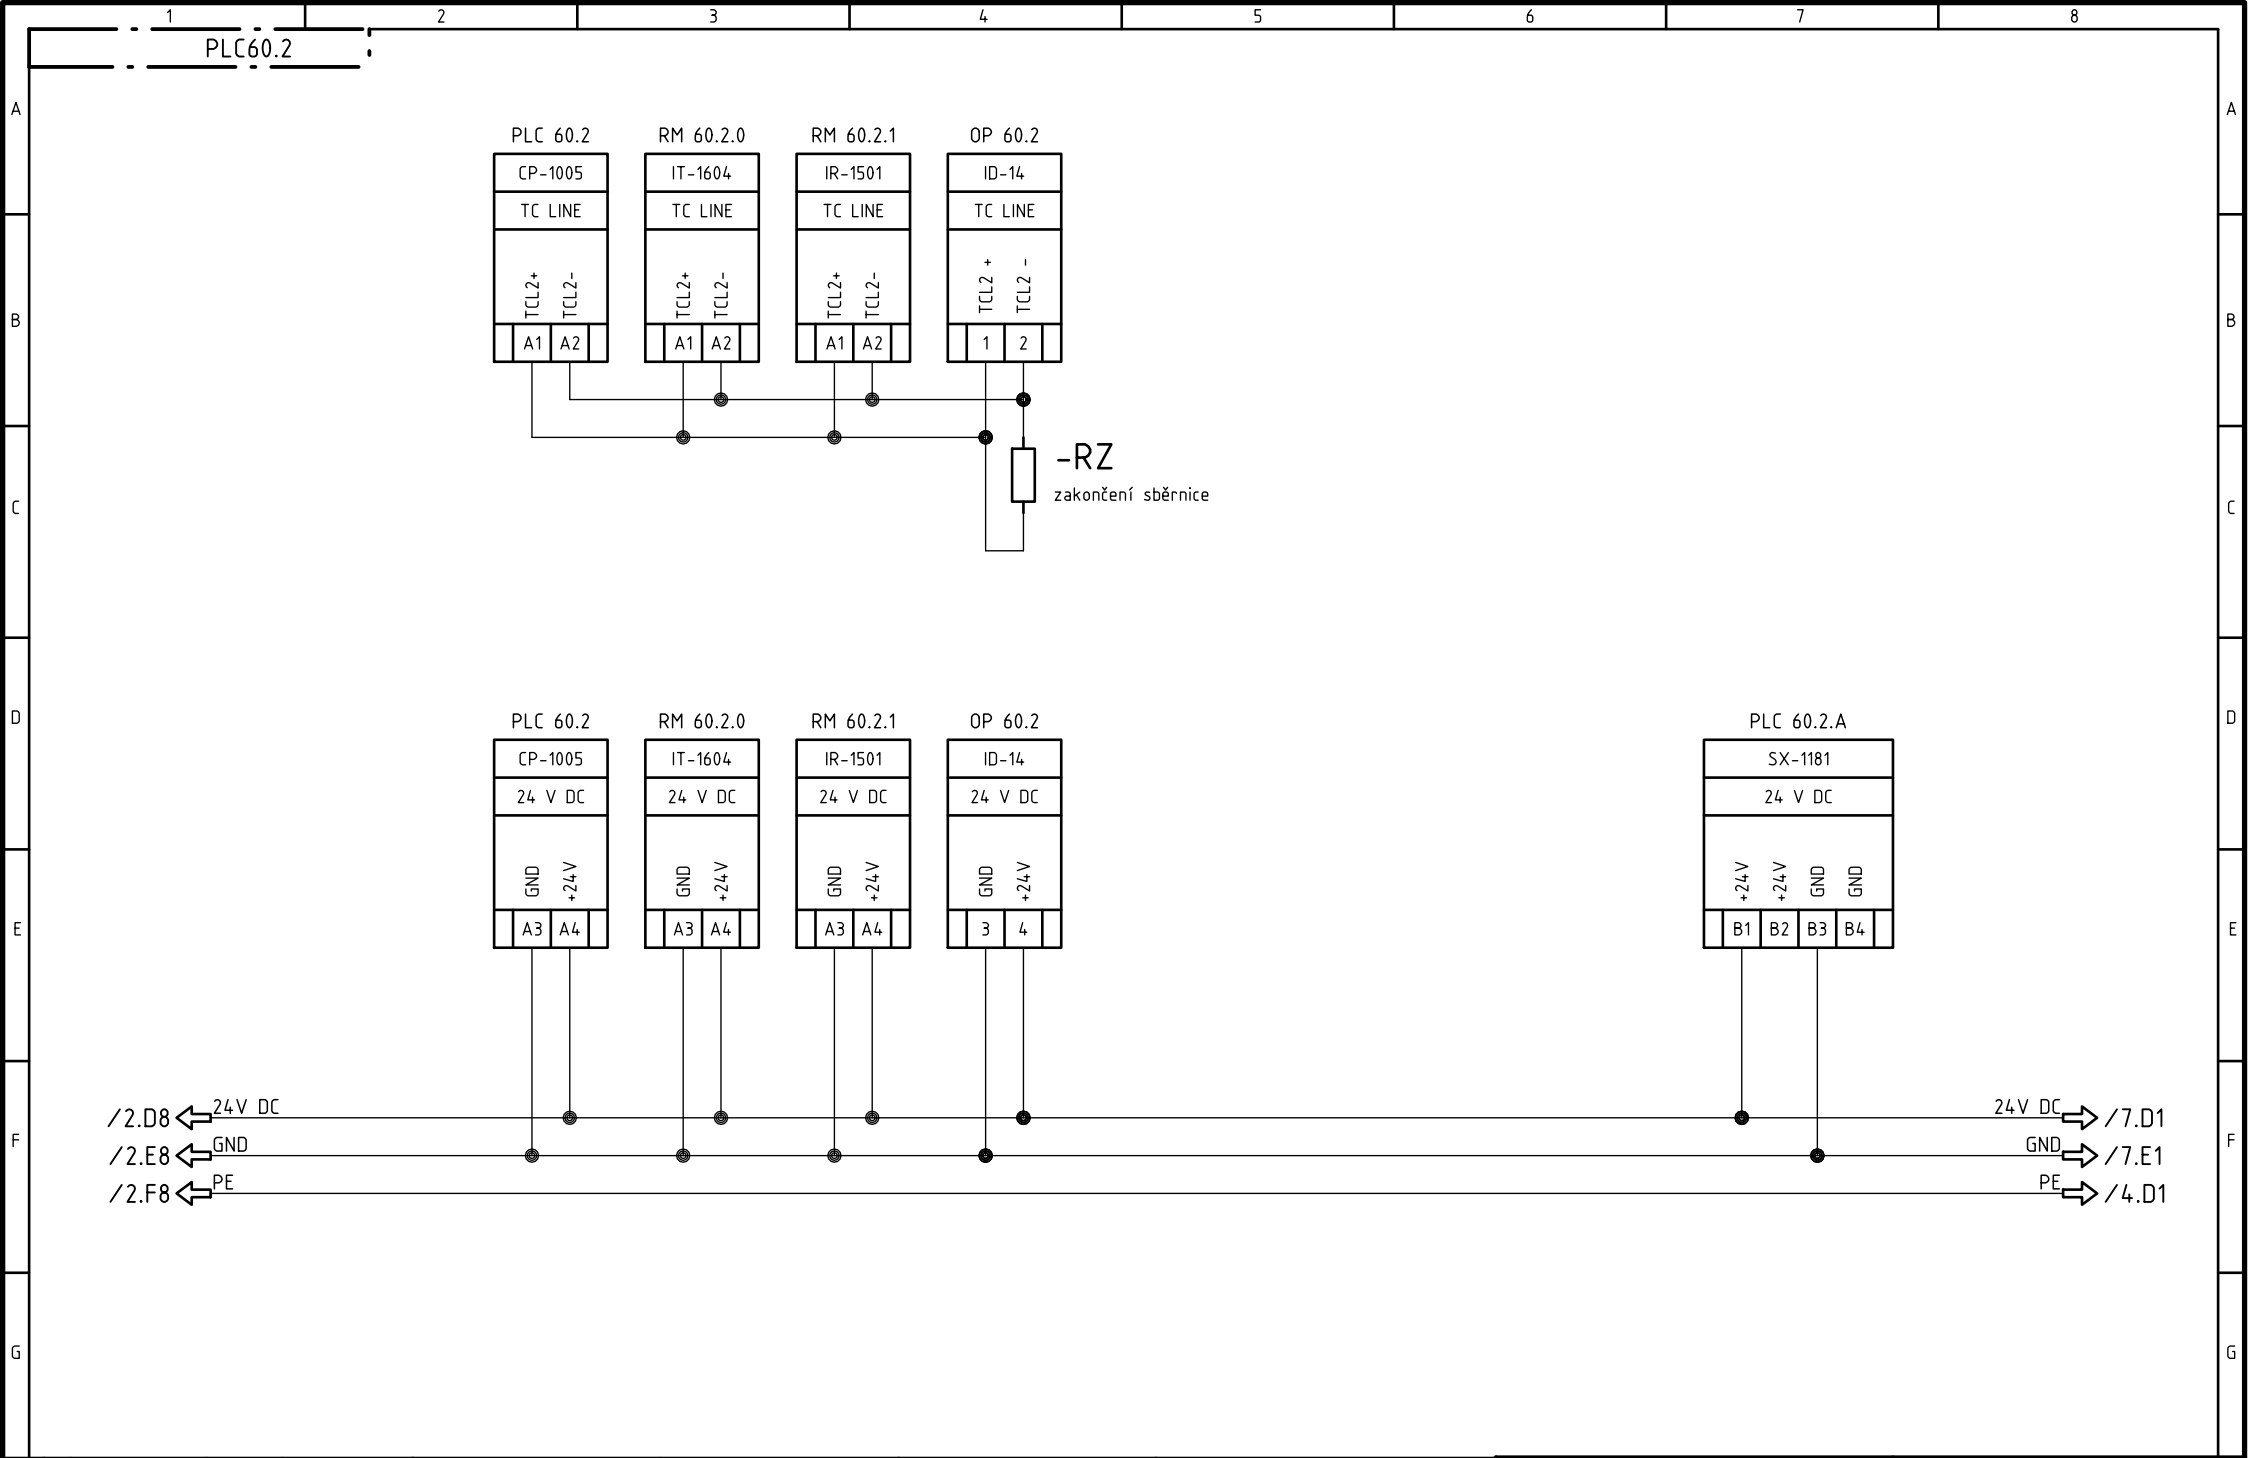


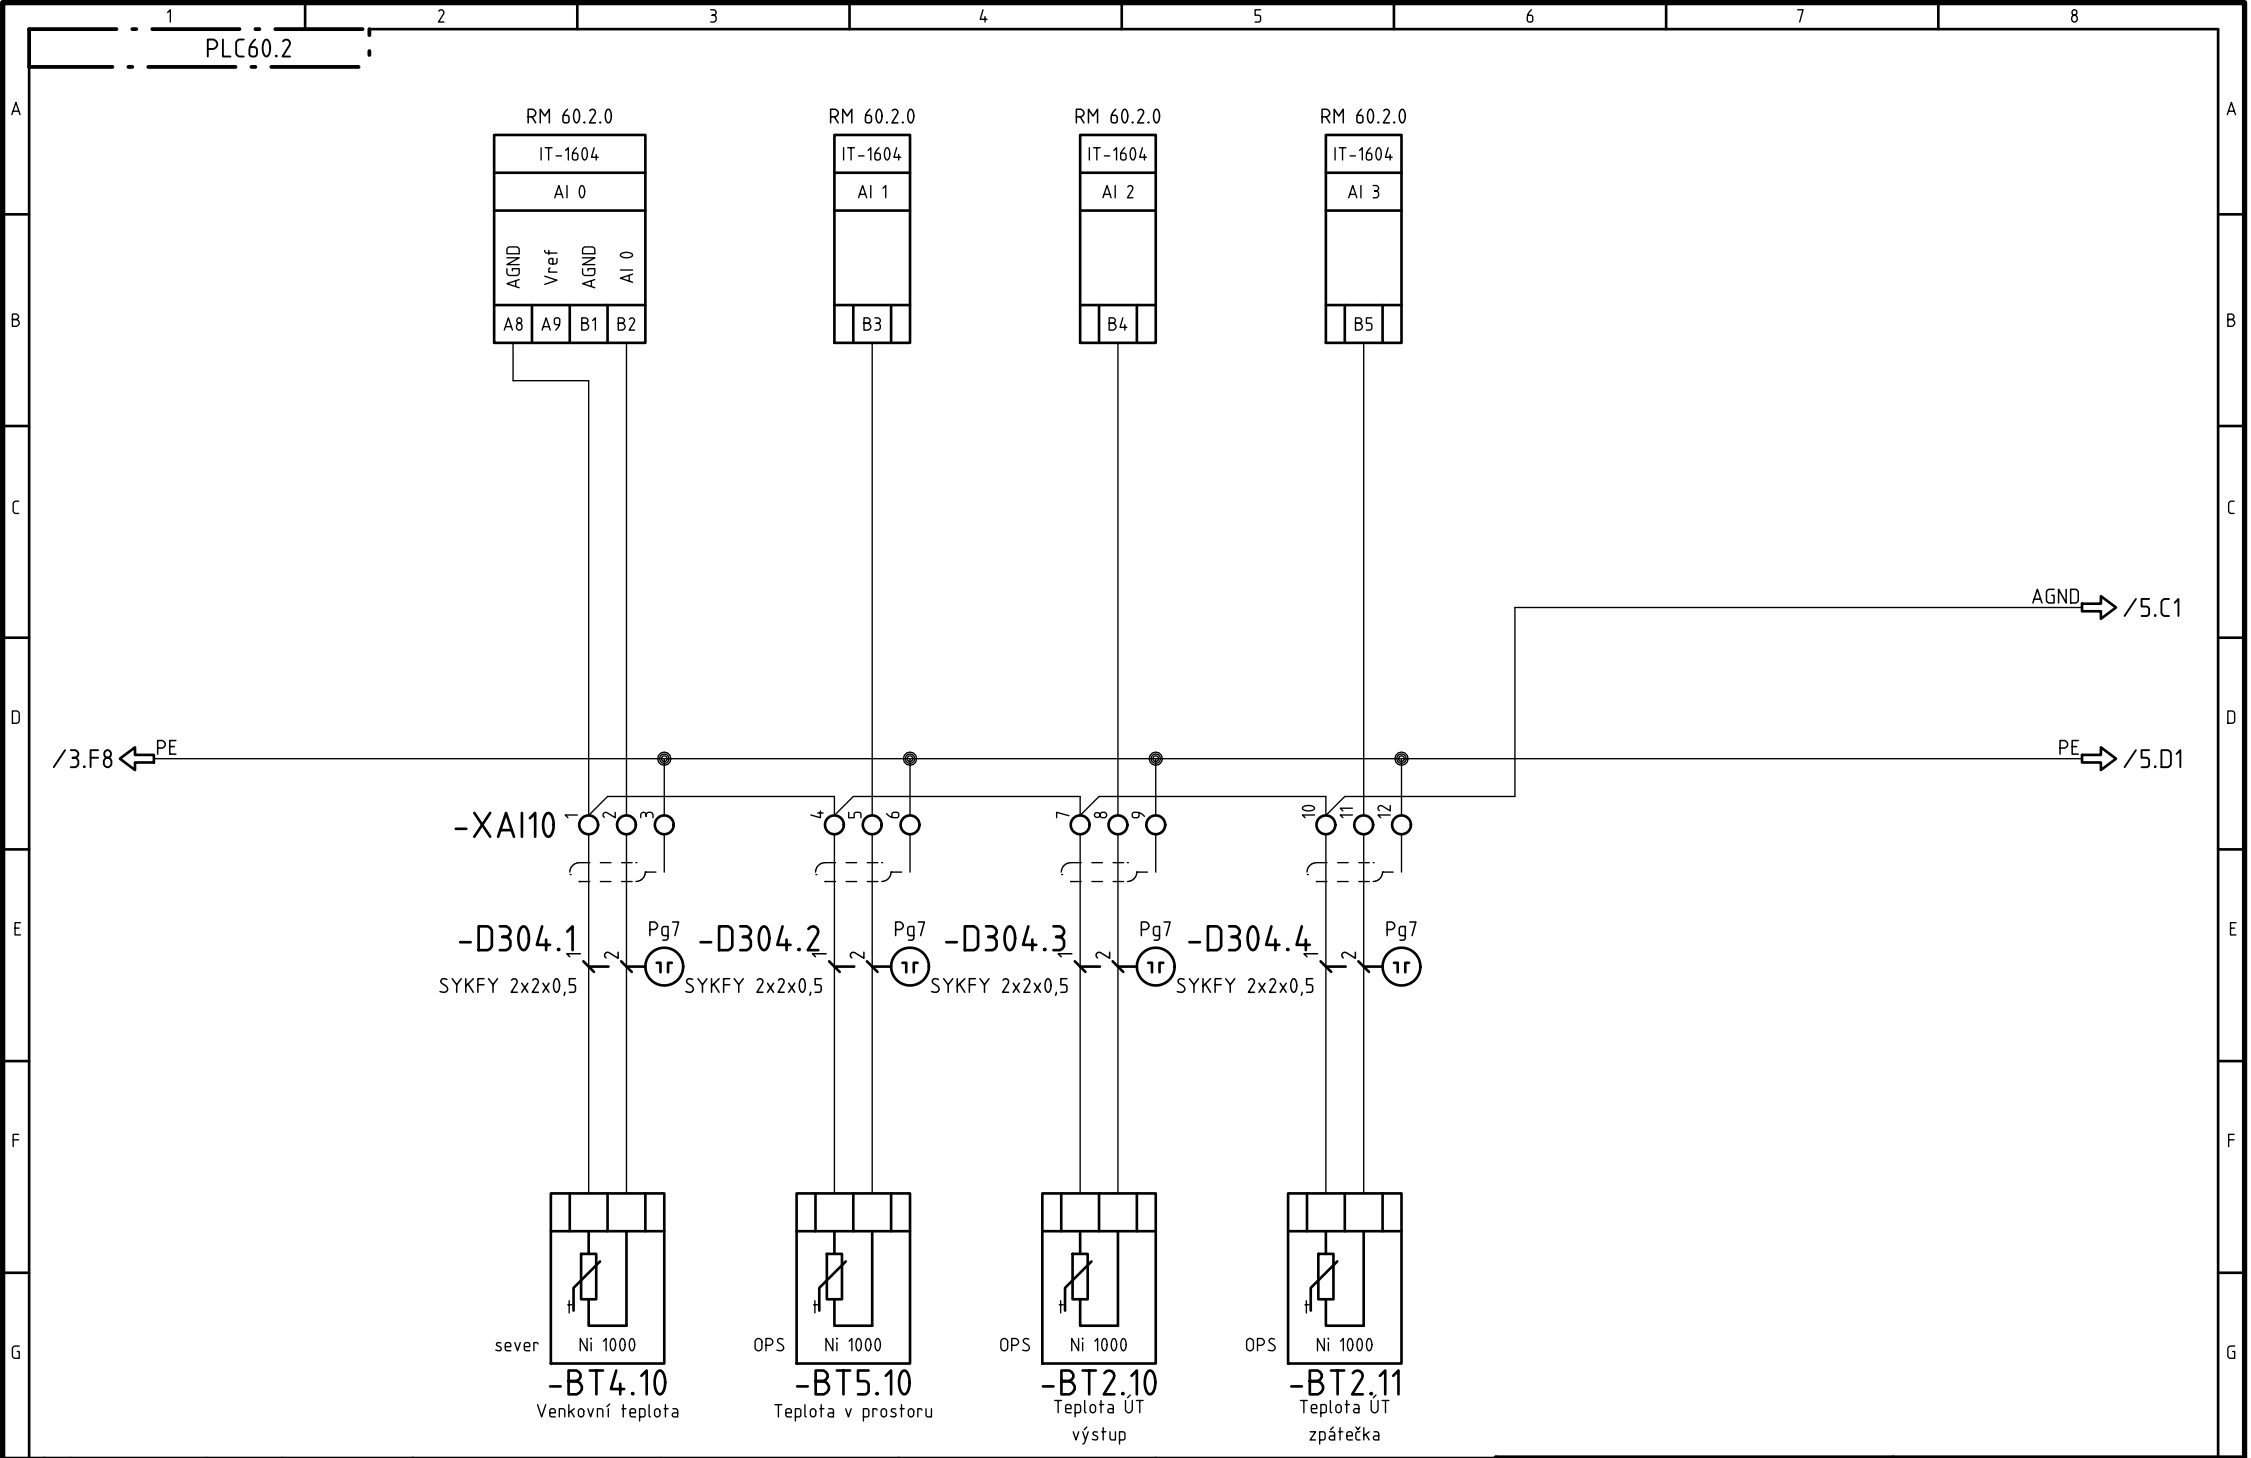

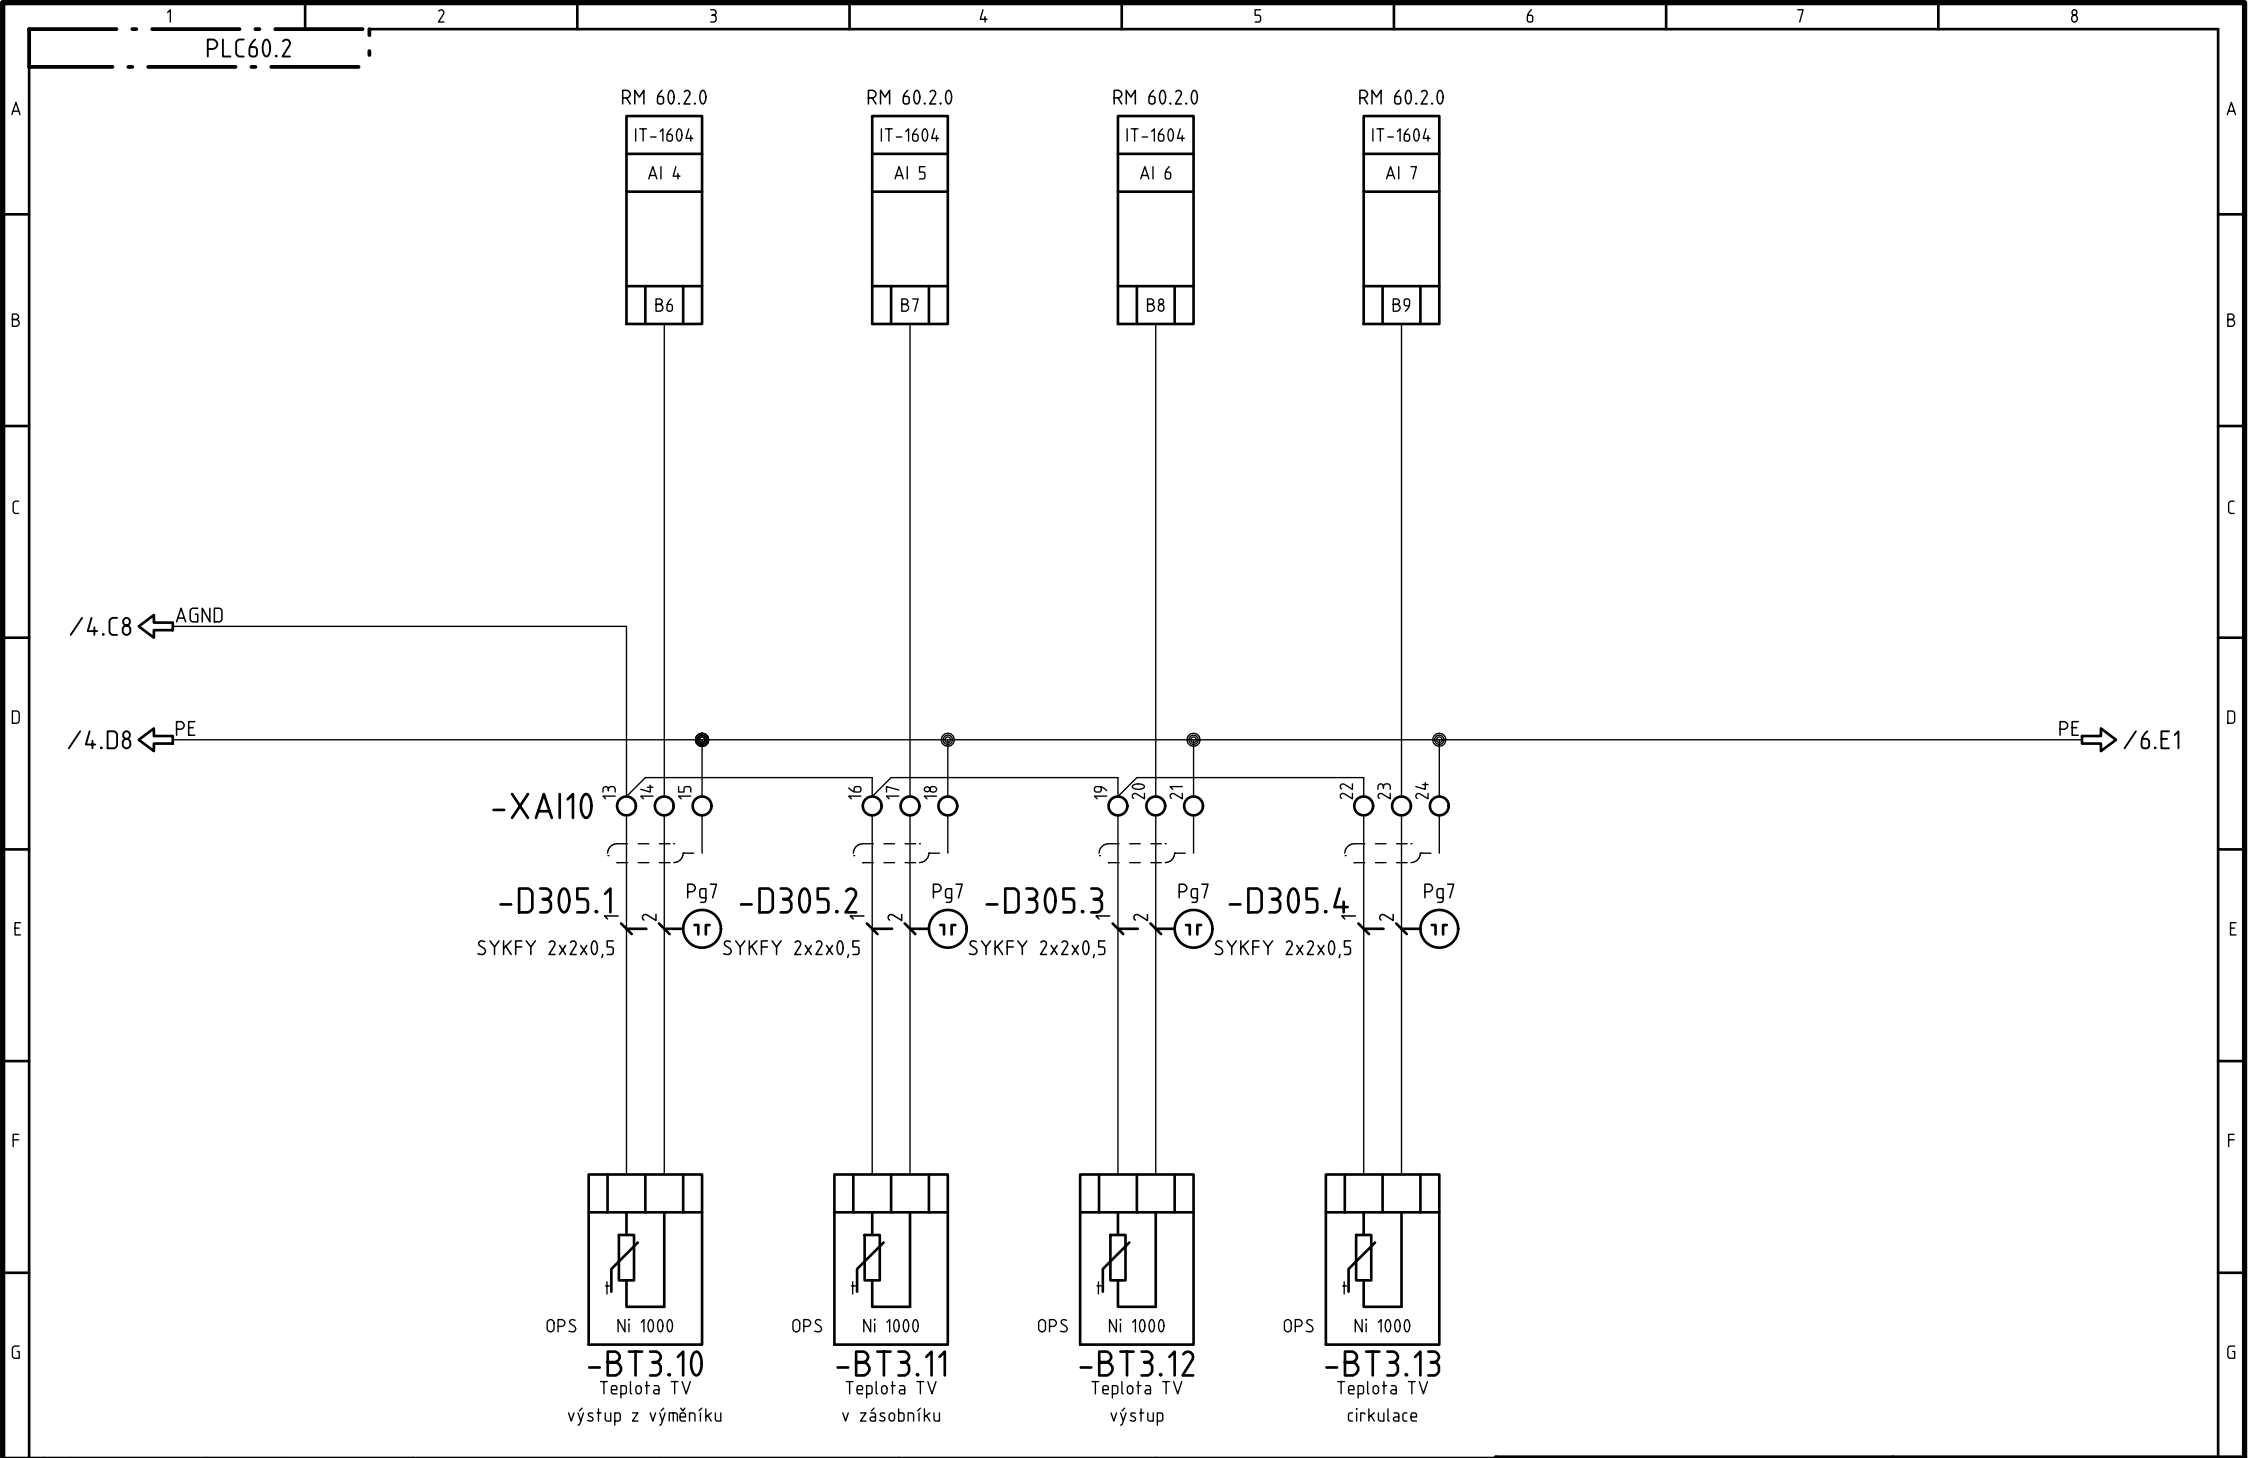



Revize					Zákazník:	Zpracoval:	Tento dokument obsahuje chráněná data firmy TECONT, s.r.o.	TECONT s.r.o. měření, regulace a řízení Jana Palacha 1552 532 35 Pardubice	Akce:	Kotelna Pod Lipami 7 a OPS Pod Lipami 1,3,5	Projekt: Pod_Lipami_1_3_5 TECONT, s.r.o. Jana Palacha 1552, Pardubice			
	0	DVD	31.10.2013	Macháček	SKM Praha 3 a.s.	Datum:						31.10.2013		
	R	Komentář	Datum	Autor	Zakázkové číslo:	Kontroloval:								
					13 115	Datum:								
Zpracováno v CAD/CAE systému ELCAD (R) 7.5.0								A4	Výkres: EFSPLC60.2			List/Listů: 5/13		

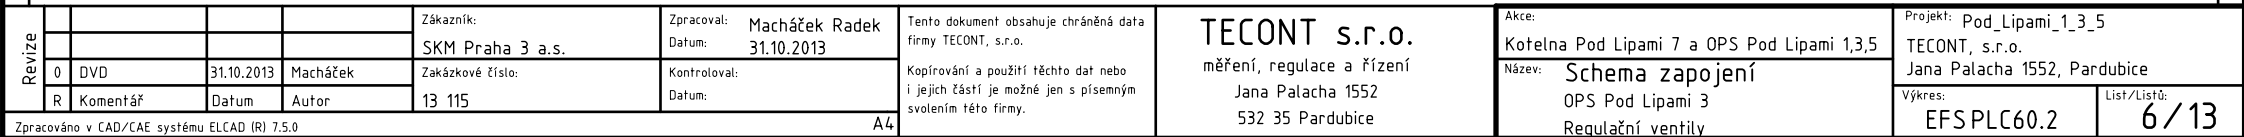


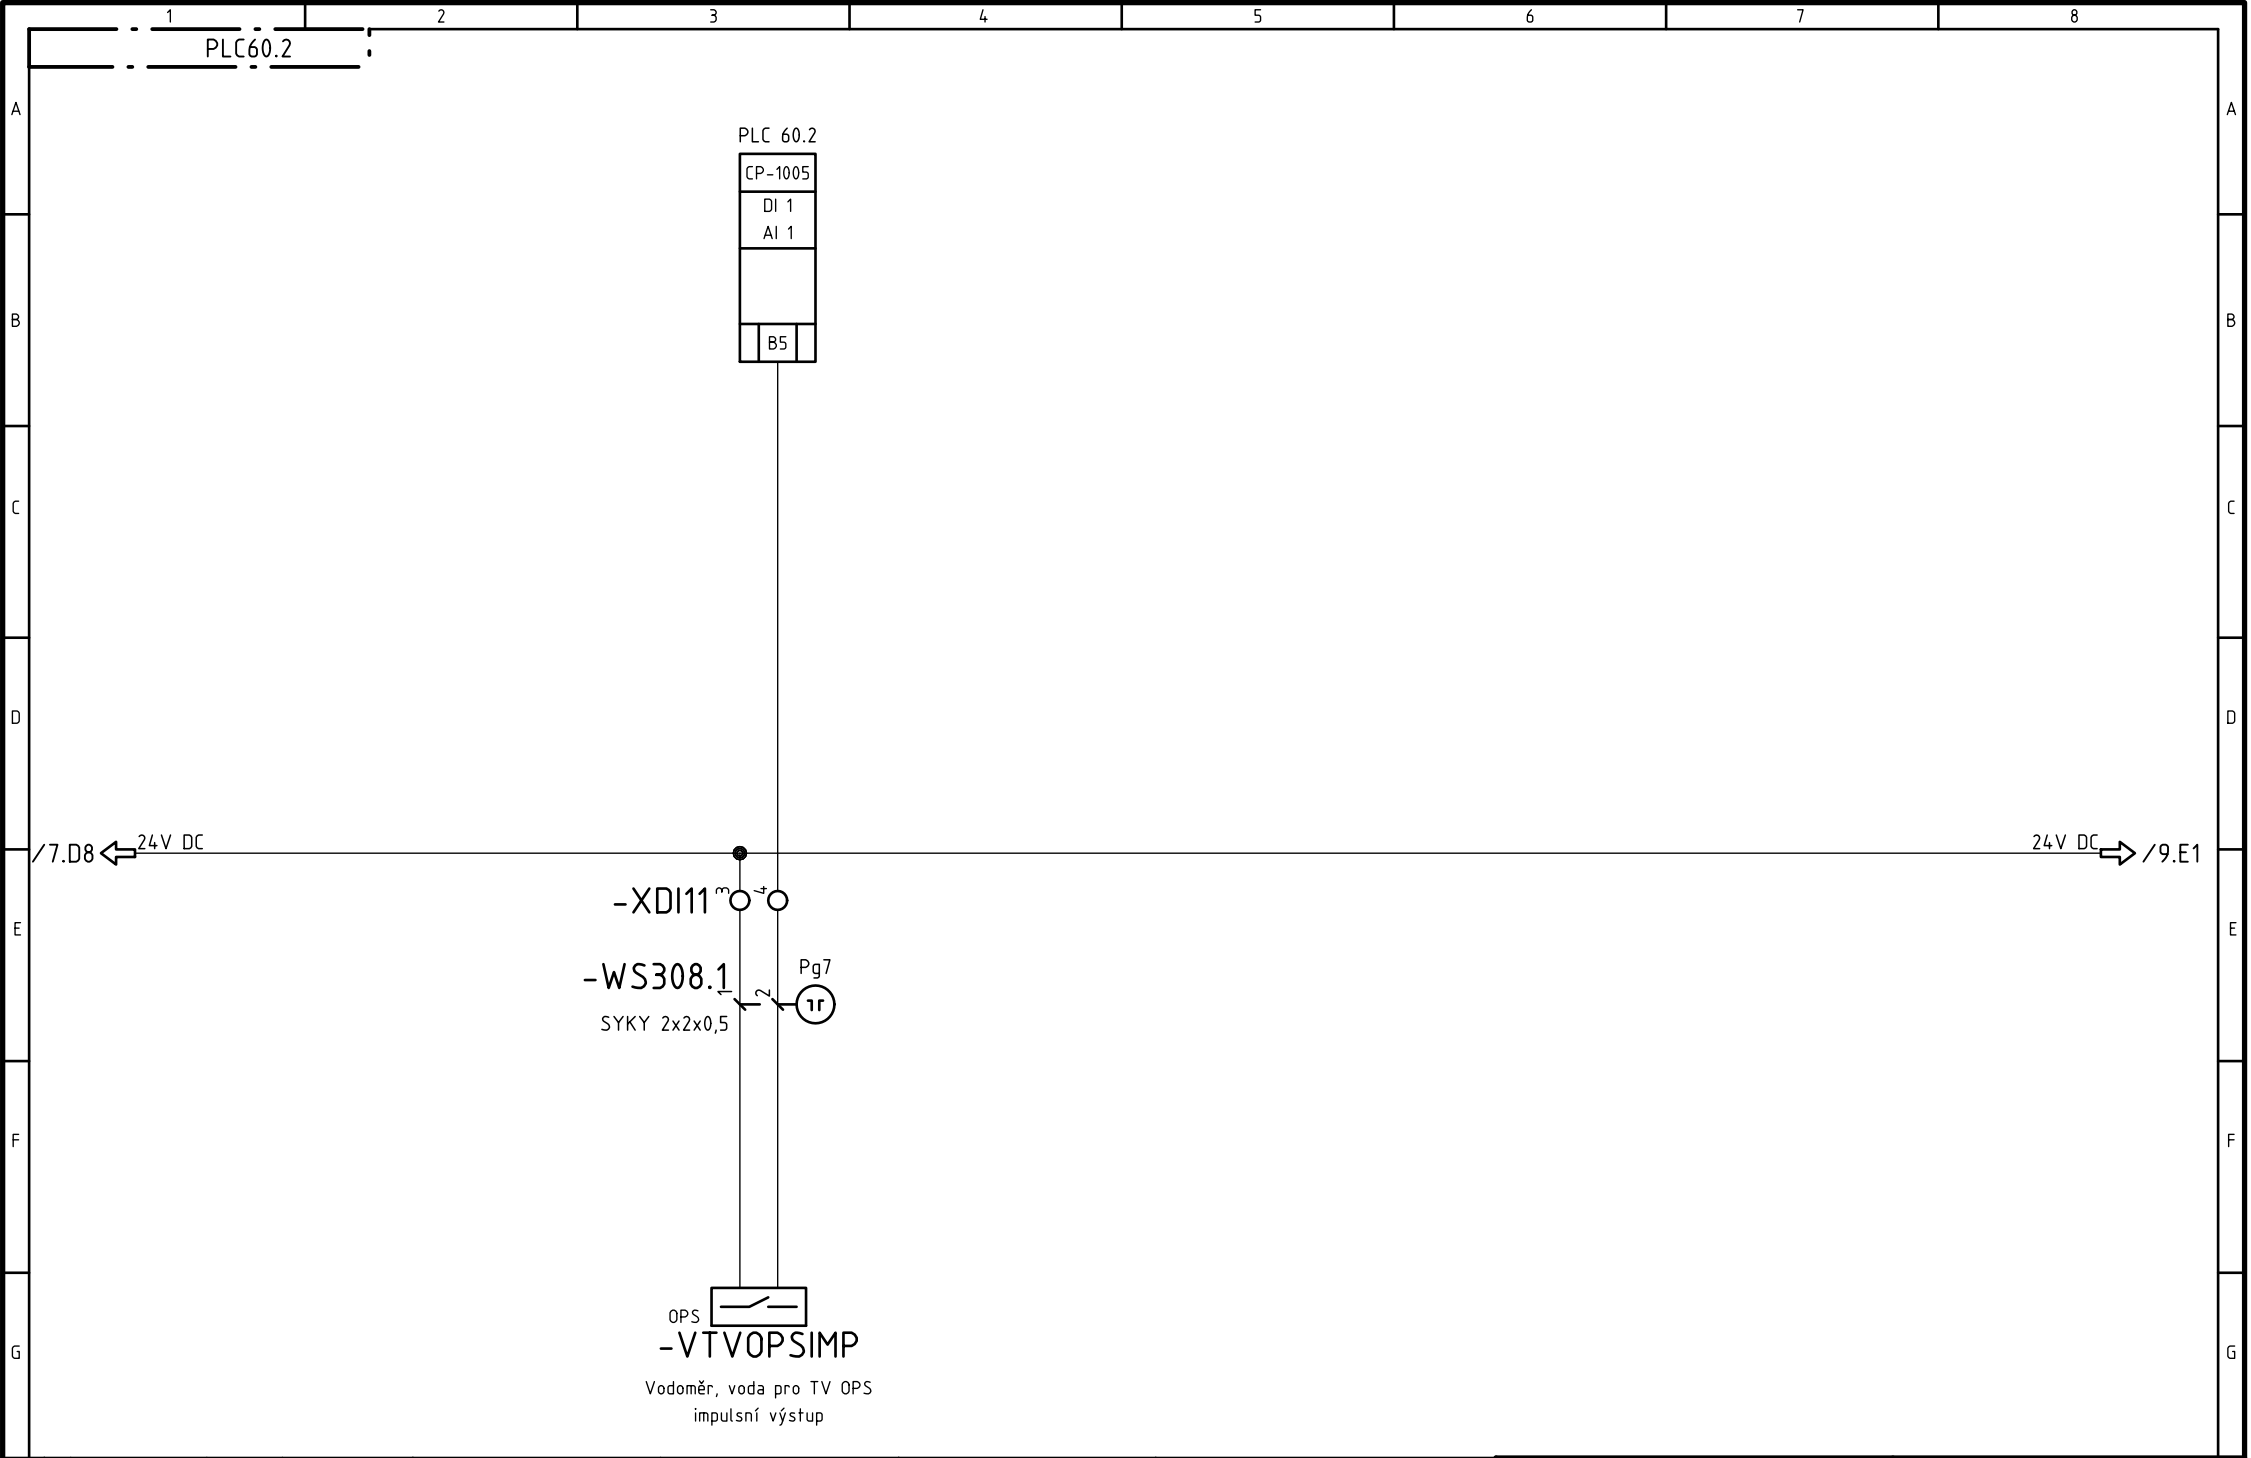


Revize					Zákazník:	Zpracoval:	Tento dokument obsahuje chráněná data firmy TECONT, s.r.o.	TECONT s.r.o. měření, regulace a řízení Jana Palacha 1552 532 35 Pardubice	Akce:		Projekt: Pod_Lipami_1_3_5		
					SKM Praha 3 a.s.	Datum:			Macháček Radek 31.10.2013	Kotelna Pod Lipami 7 a OPS Pod Lipami 1,3,5		TECONT, s.r.o.	
	0	DVD	31.10.2013	Macháček	Zakázkové číslo:	Kontroloval:			Kopírování a použití těchto dat nebo i jejich částí je možné jen s písemným svolením této firmy.	Název: Schema zapojení		Jana Palacha 1552, Pardubice	
	R	Komentář	Datum	Autor	13 115	Datum:				OPS Pod Lipami 3		Výkres:	
Zpracováno v CAD/CAE systému ELCAD (R) 7.5.0								A4	Měření spotřeby vody		EFS PLC60.2		
											List/Listů:		
											8/13		

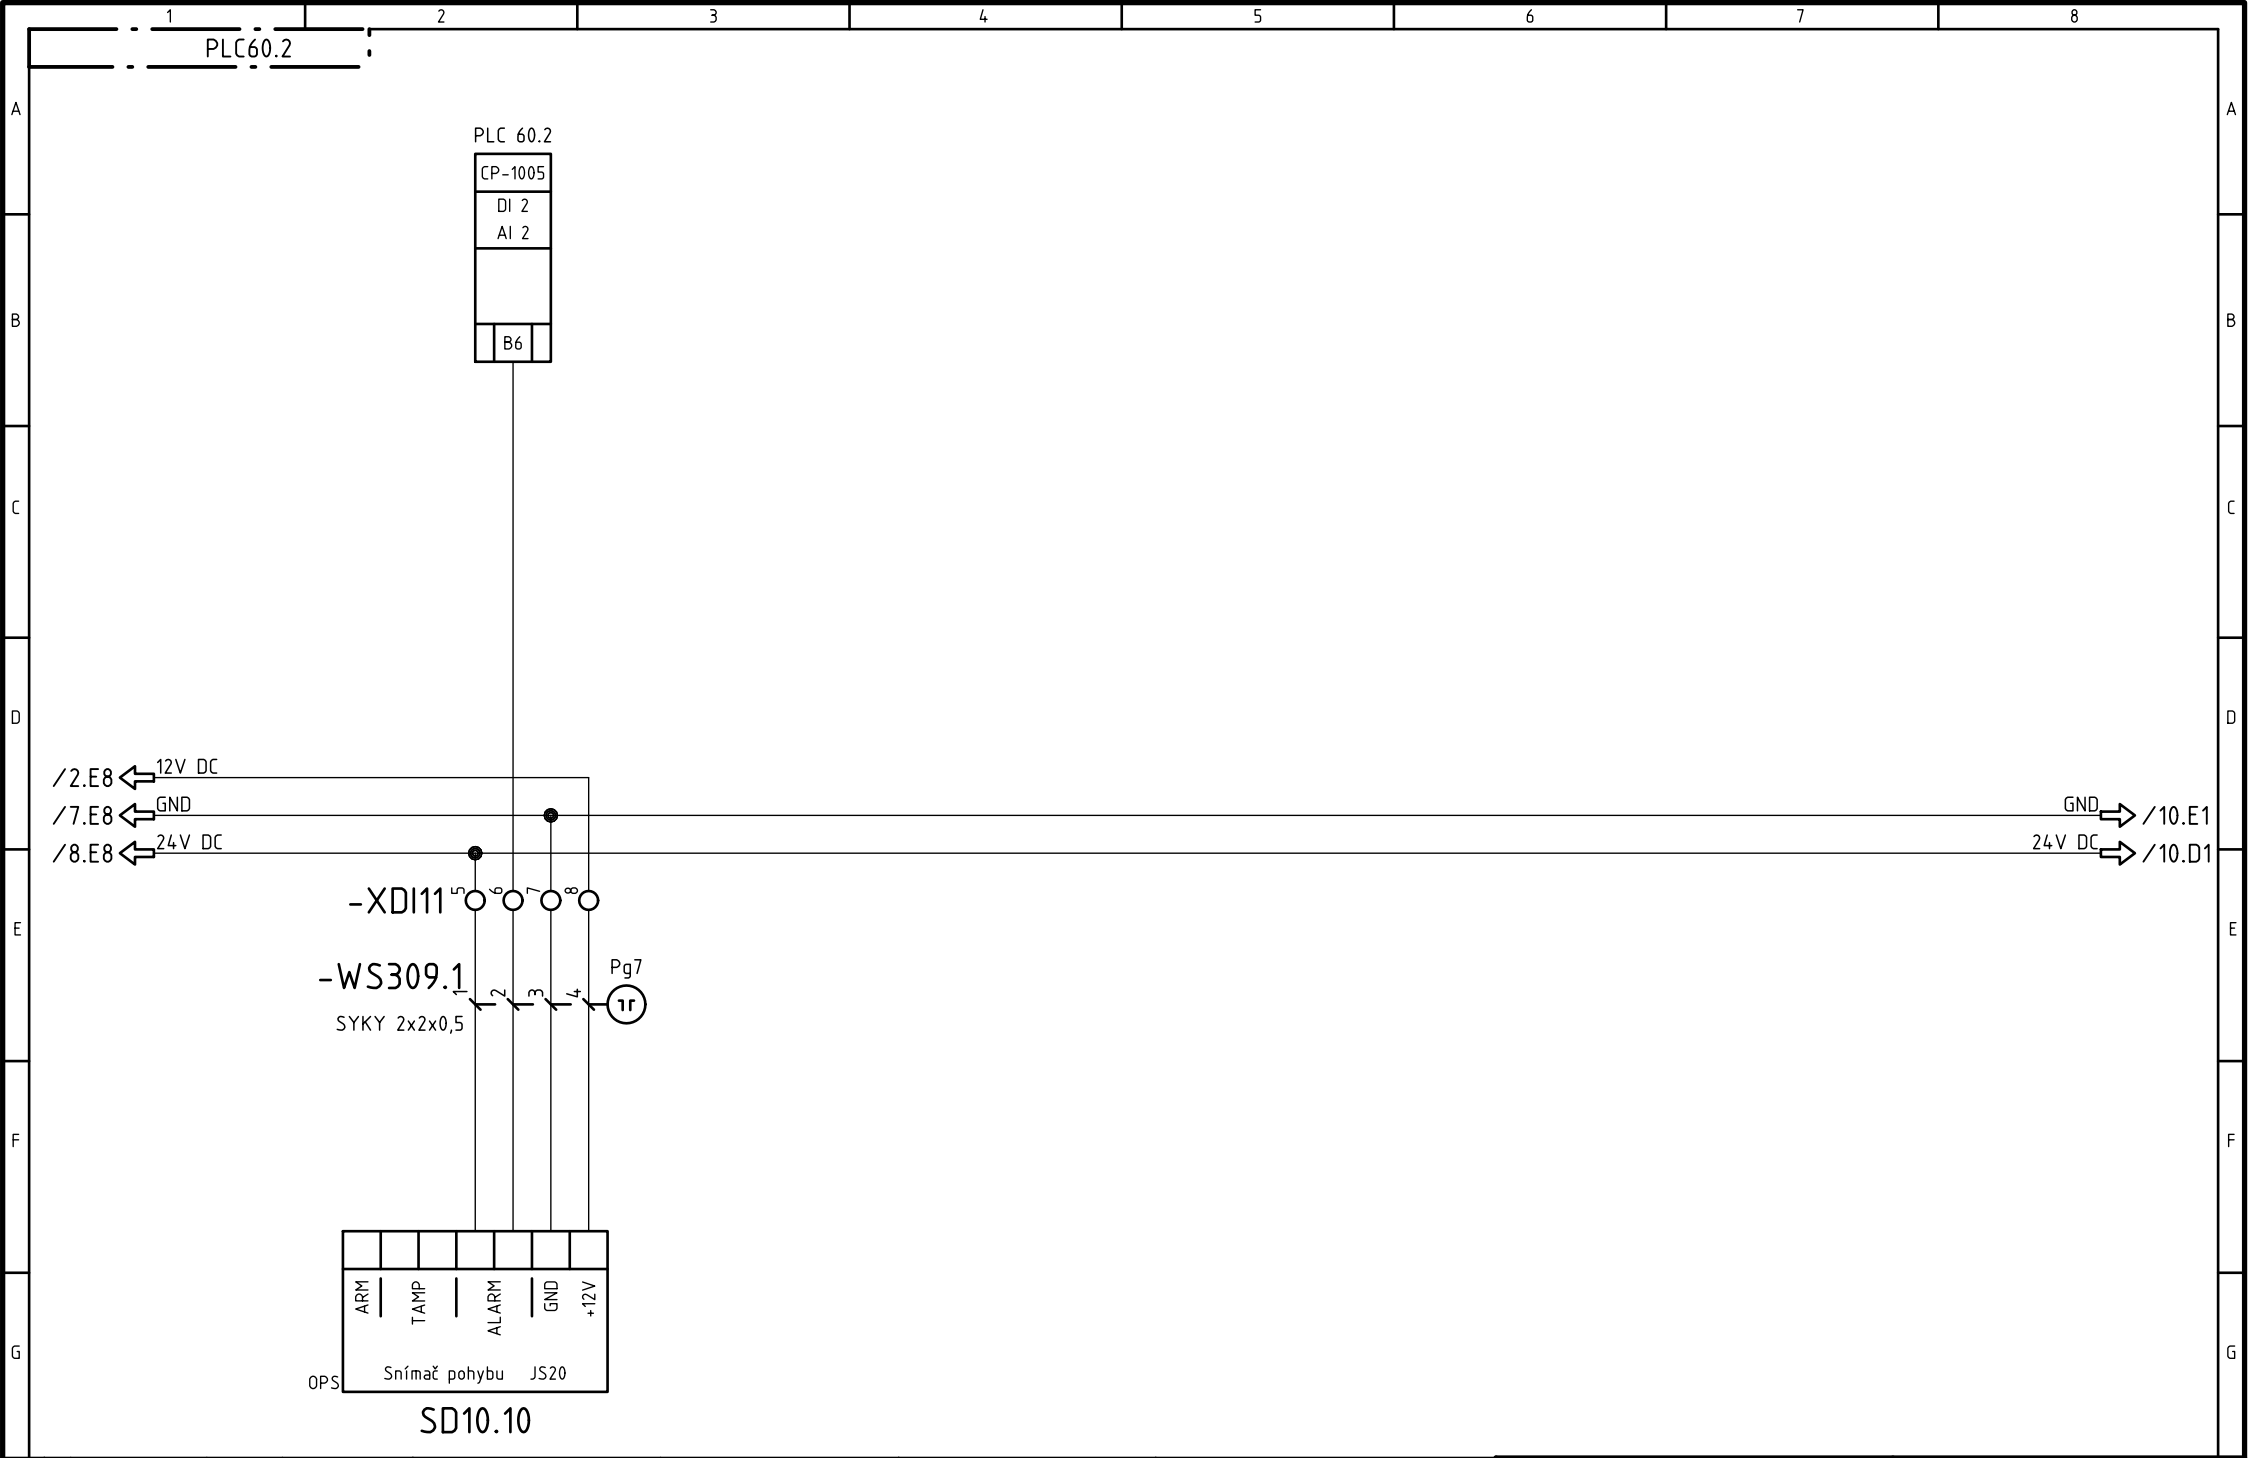


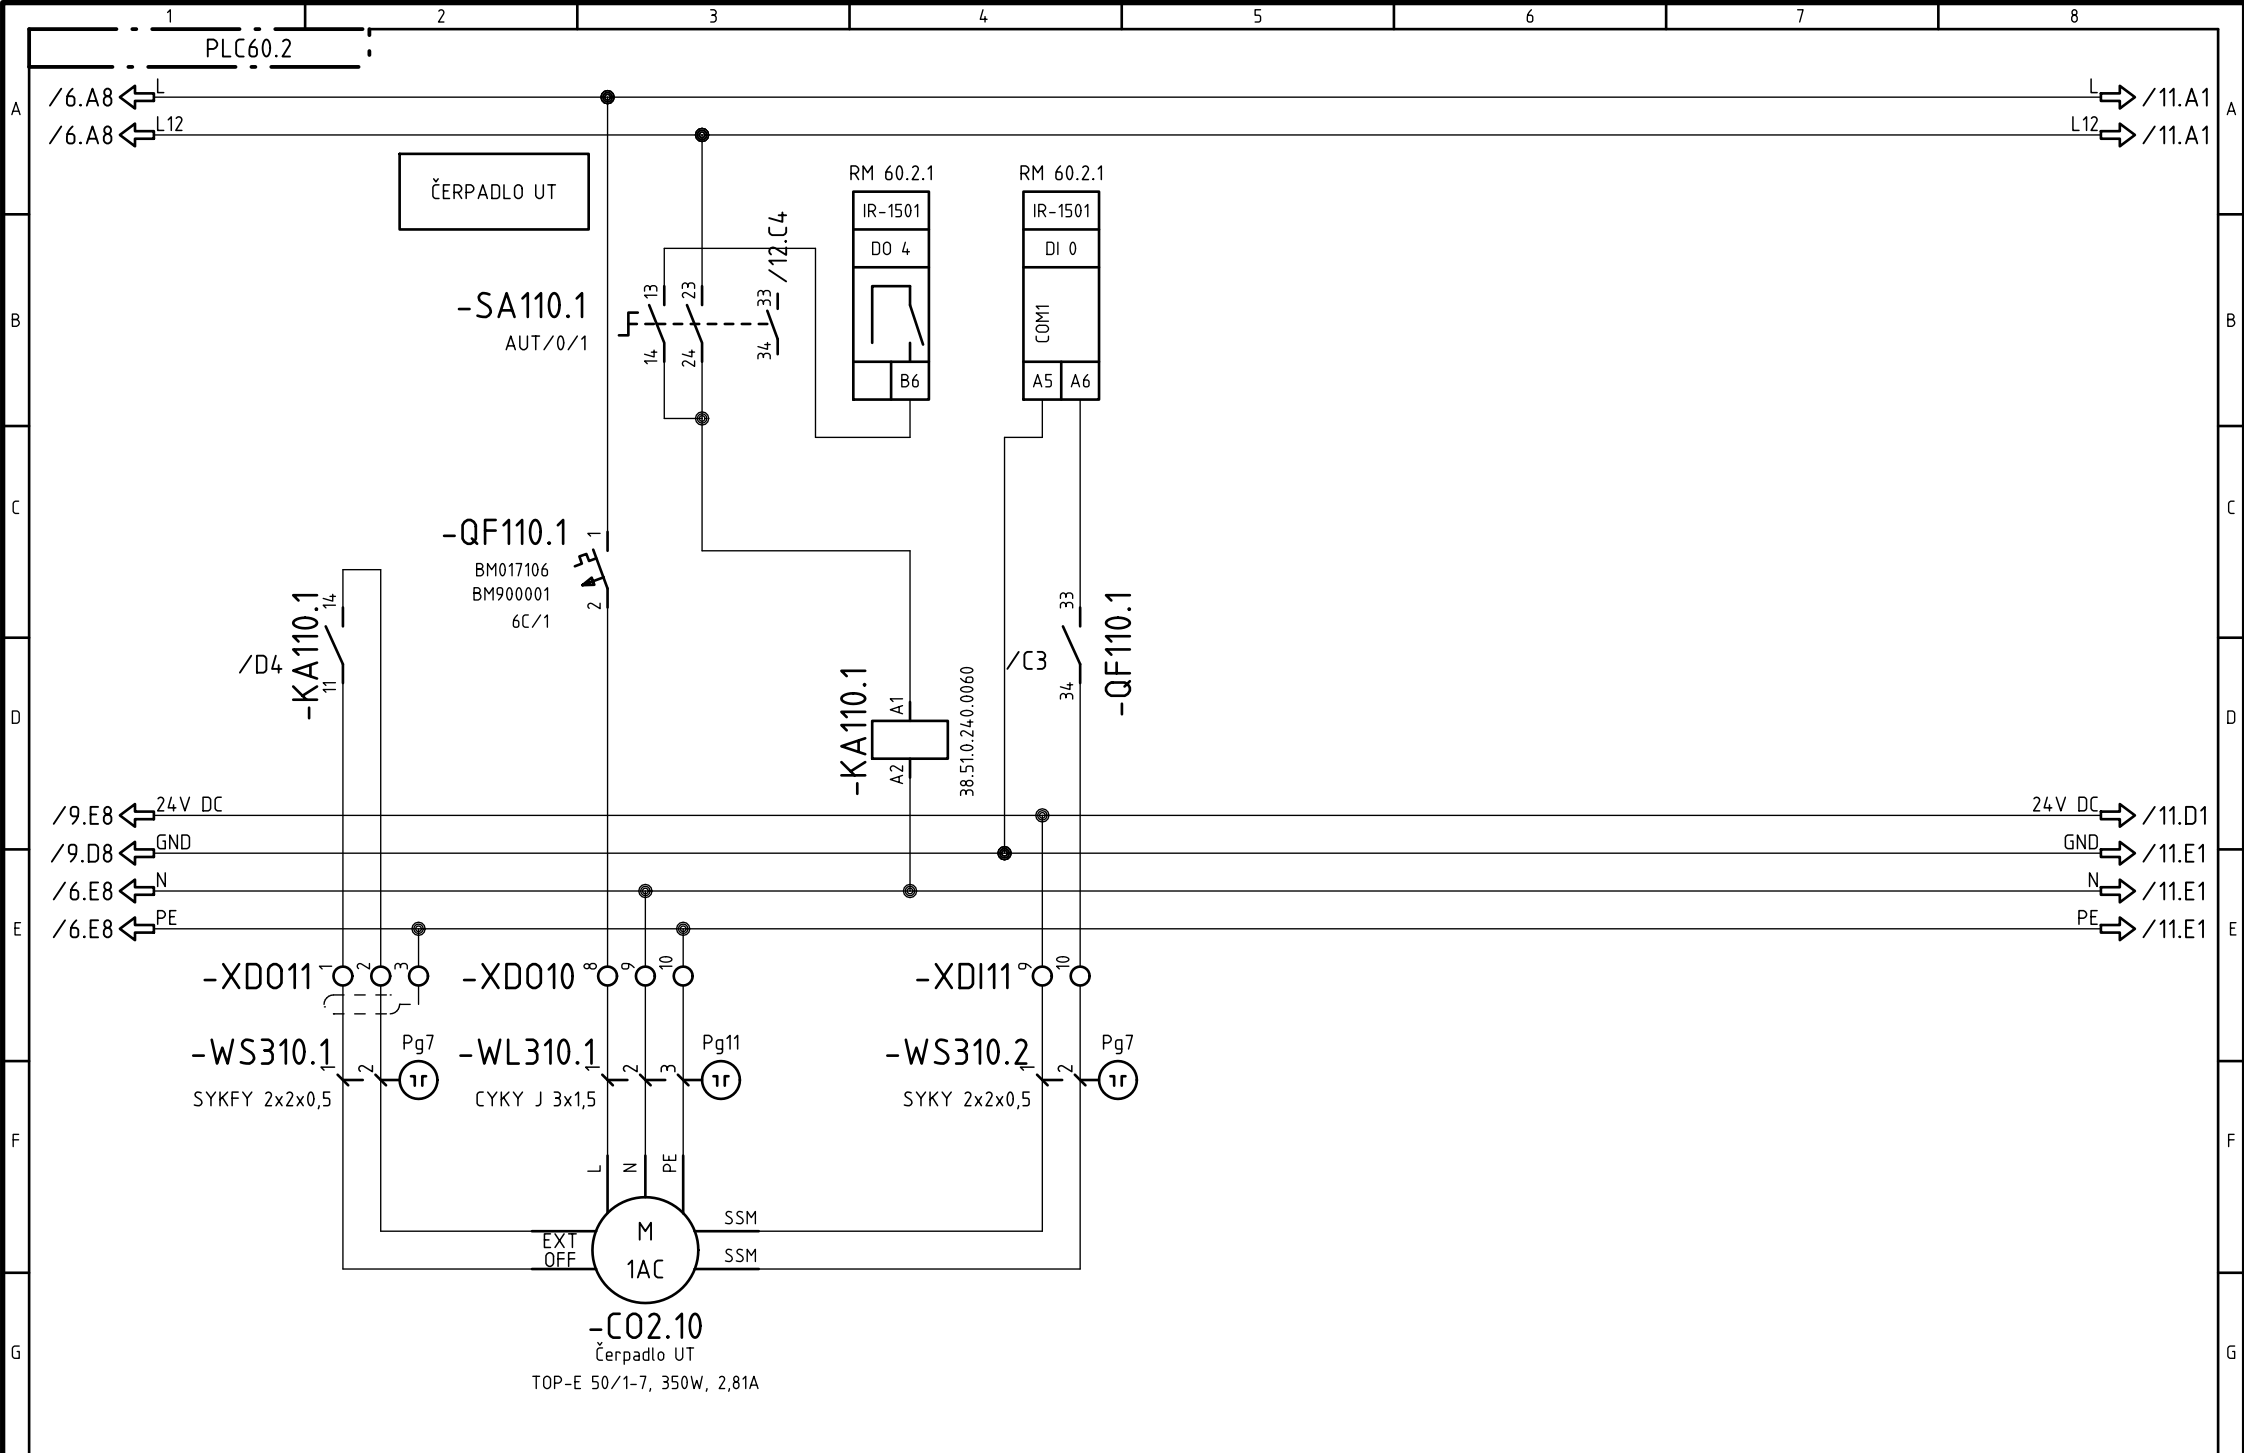


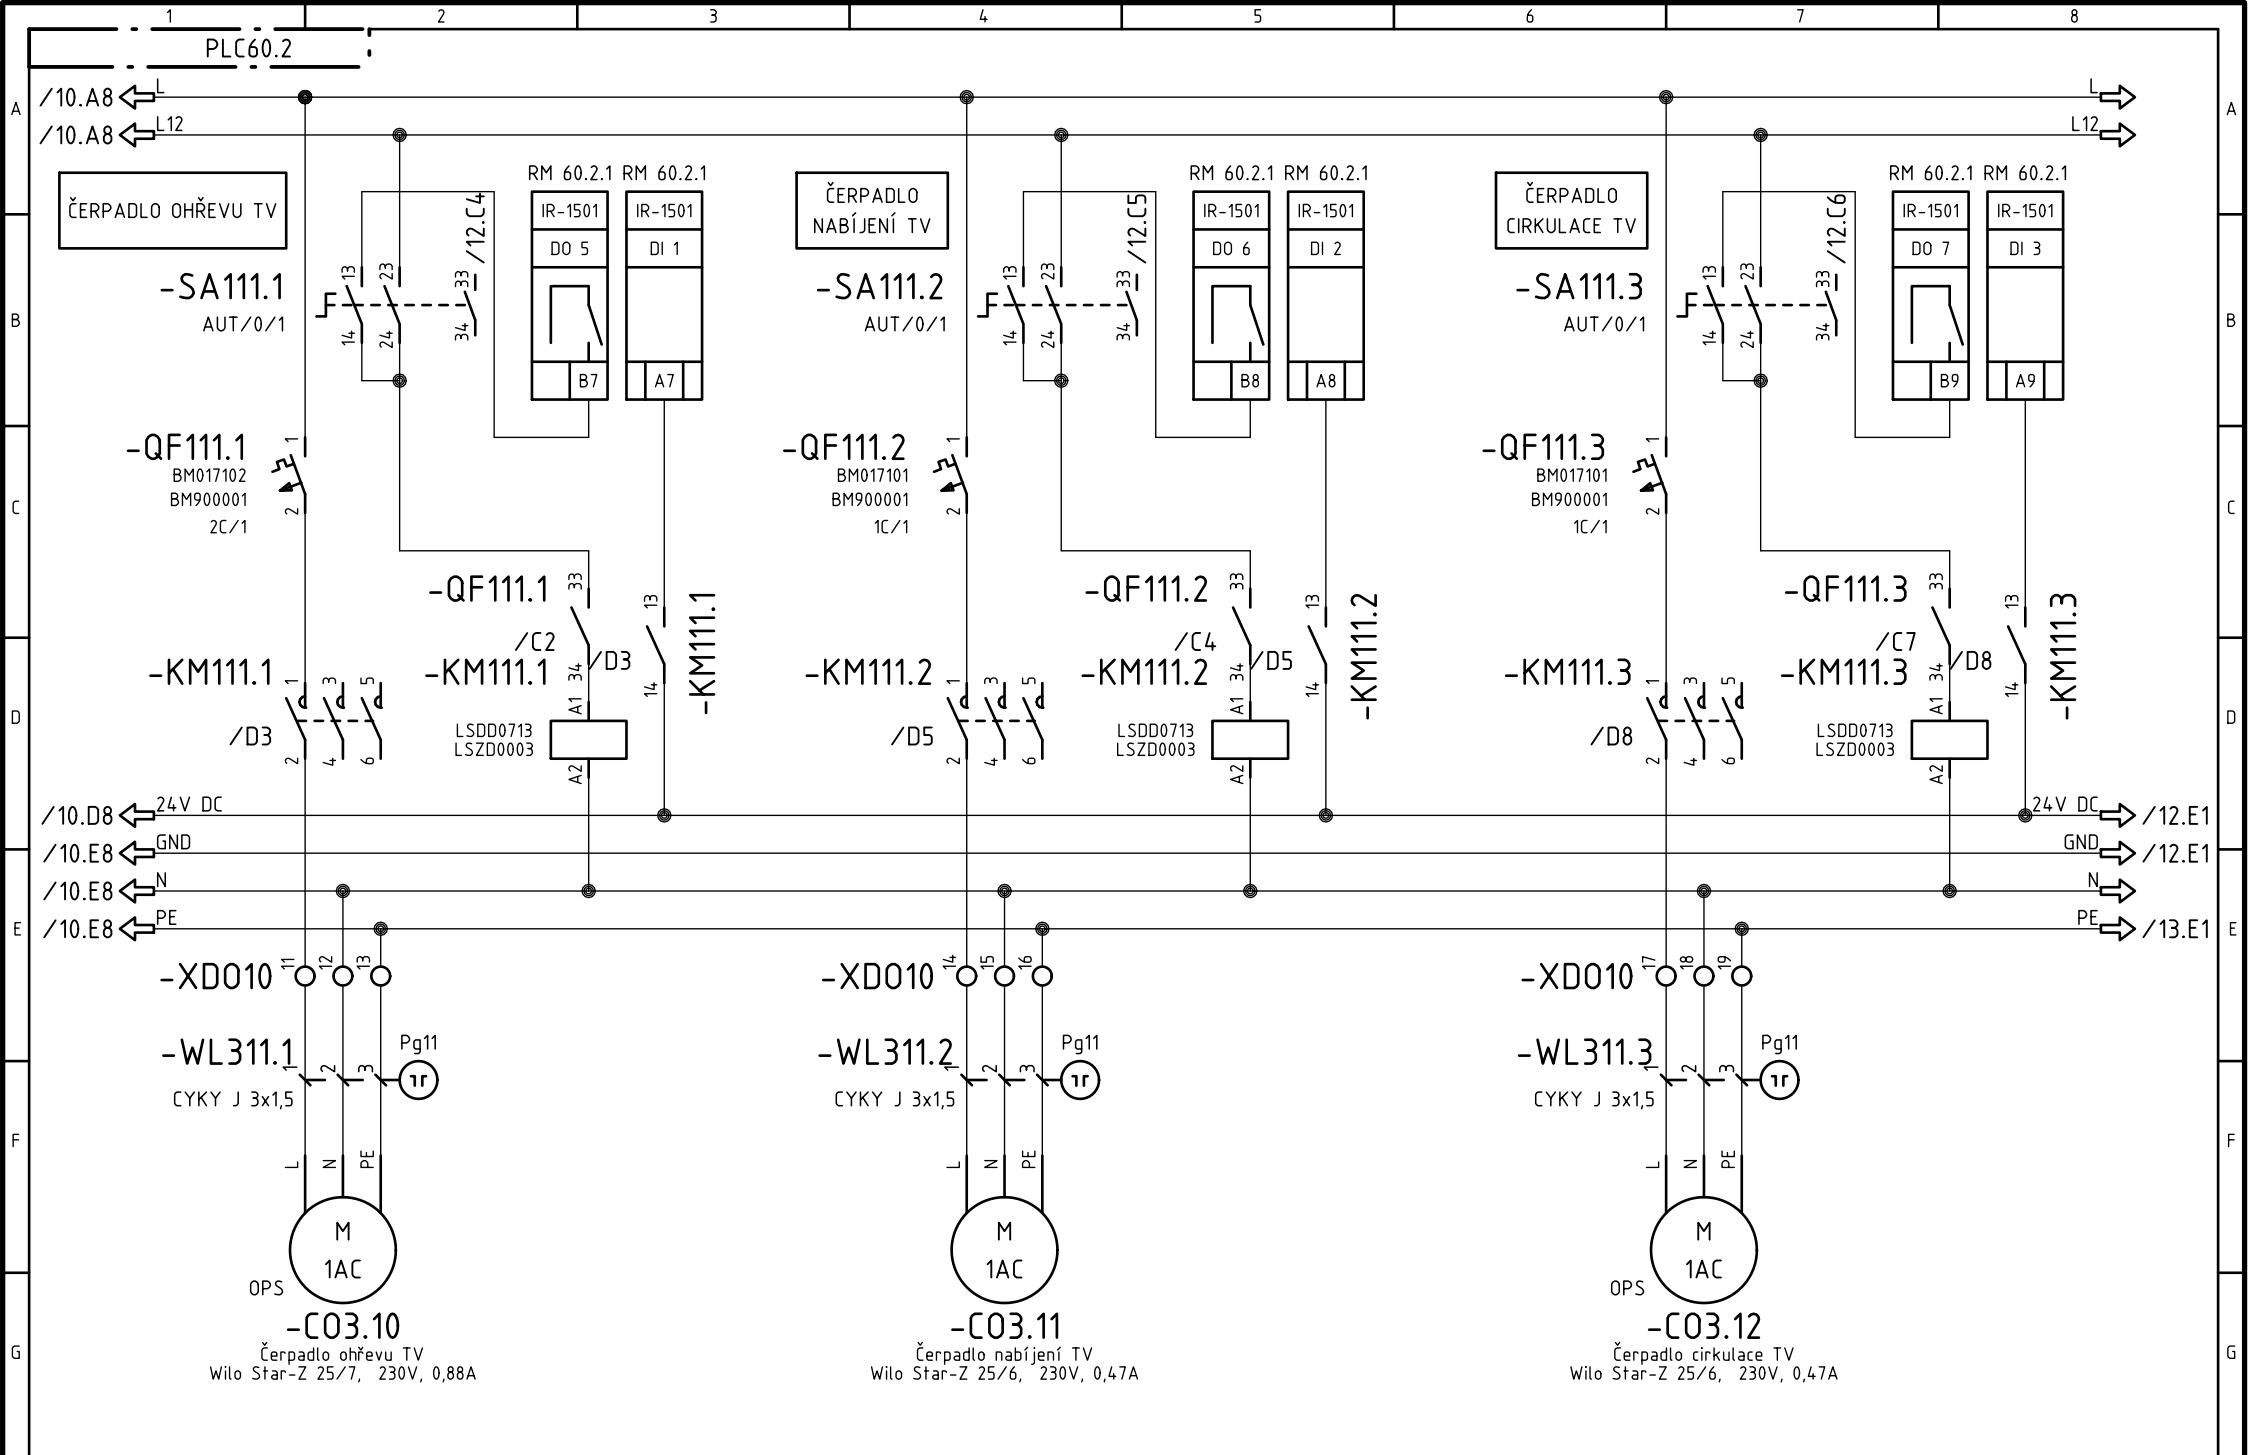


Revize				Zákazník:	Zpracoval:	Tento dokument obsahuje chráněná data firmy TECONT, s.r.o. Kopírování a použití těchto dat nebo i jejich částí je možné jen s písemným svolením této firmy.
				SKM Praha 3 a.s.	Macháček Radek	
	0	DVD	31.10.2013	Macháček	Datum: 31.10.2013	
	R	Komentář	Datum	Autor	Kontroloval:	
Zpracováno v CAD/CAE systému ELCAD (R) 7.5.0				13 115	Datum:	A4
TECONT s.r.o. měření, regulace a řízení Jana Palacha 1552 532 35 Pardubice				Akce: Kotelna Pod Lipami 7 a OPS Pod Lipami 1,3,5 Název: Schema zapojení OPS Pod Lipami 3 Čerpadla TV		
Projekt: Pod_Lipami_1_3_5 TECONT, s.r.o. Jana Palacha 1552, Pardubice				Výkres: EFSPLC60.2 List/Listů: 11/13		

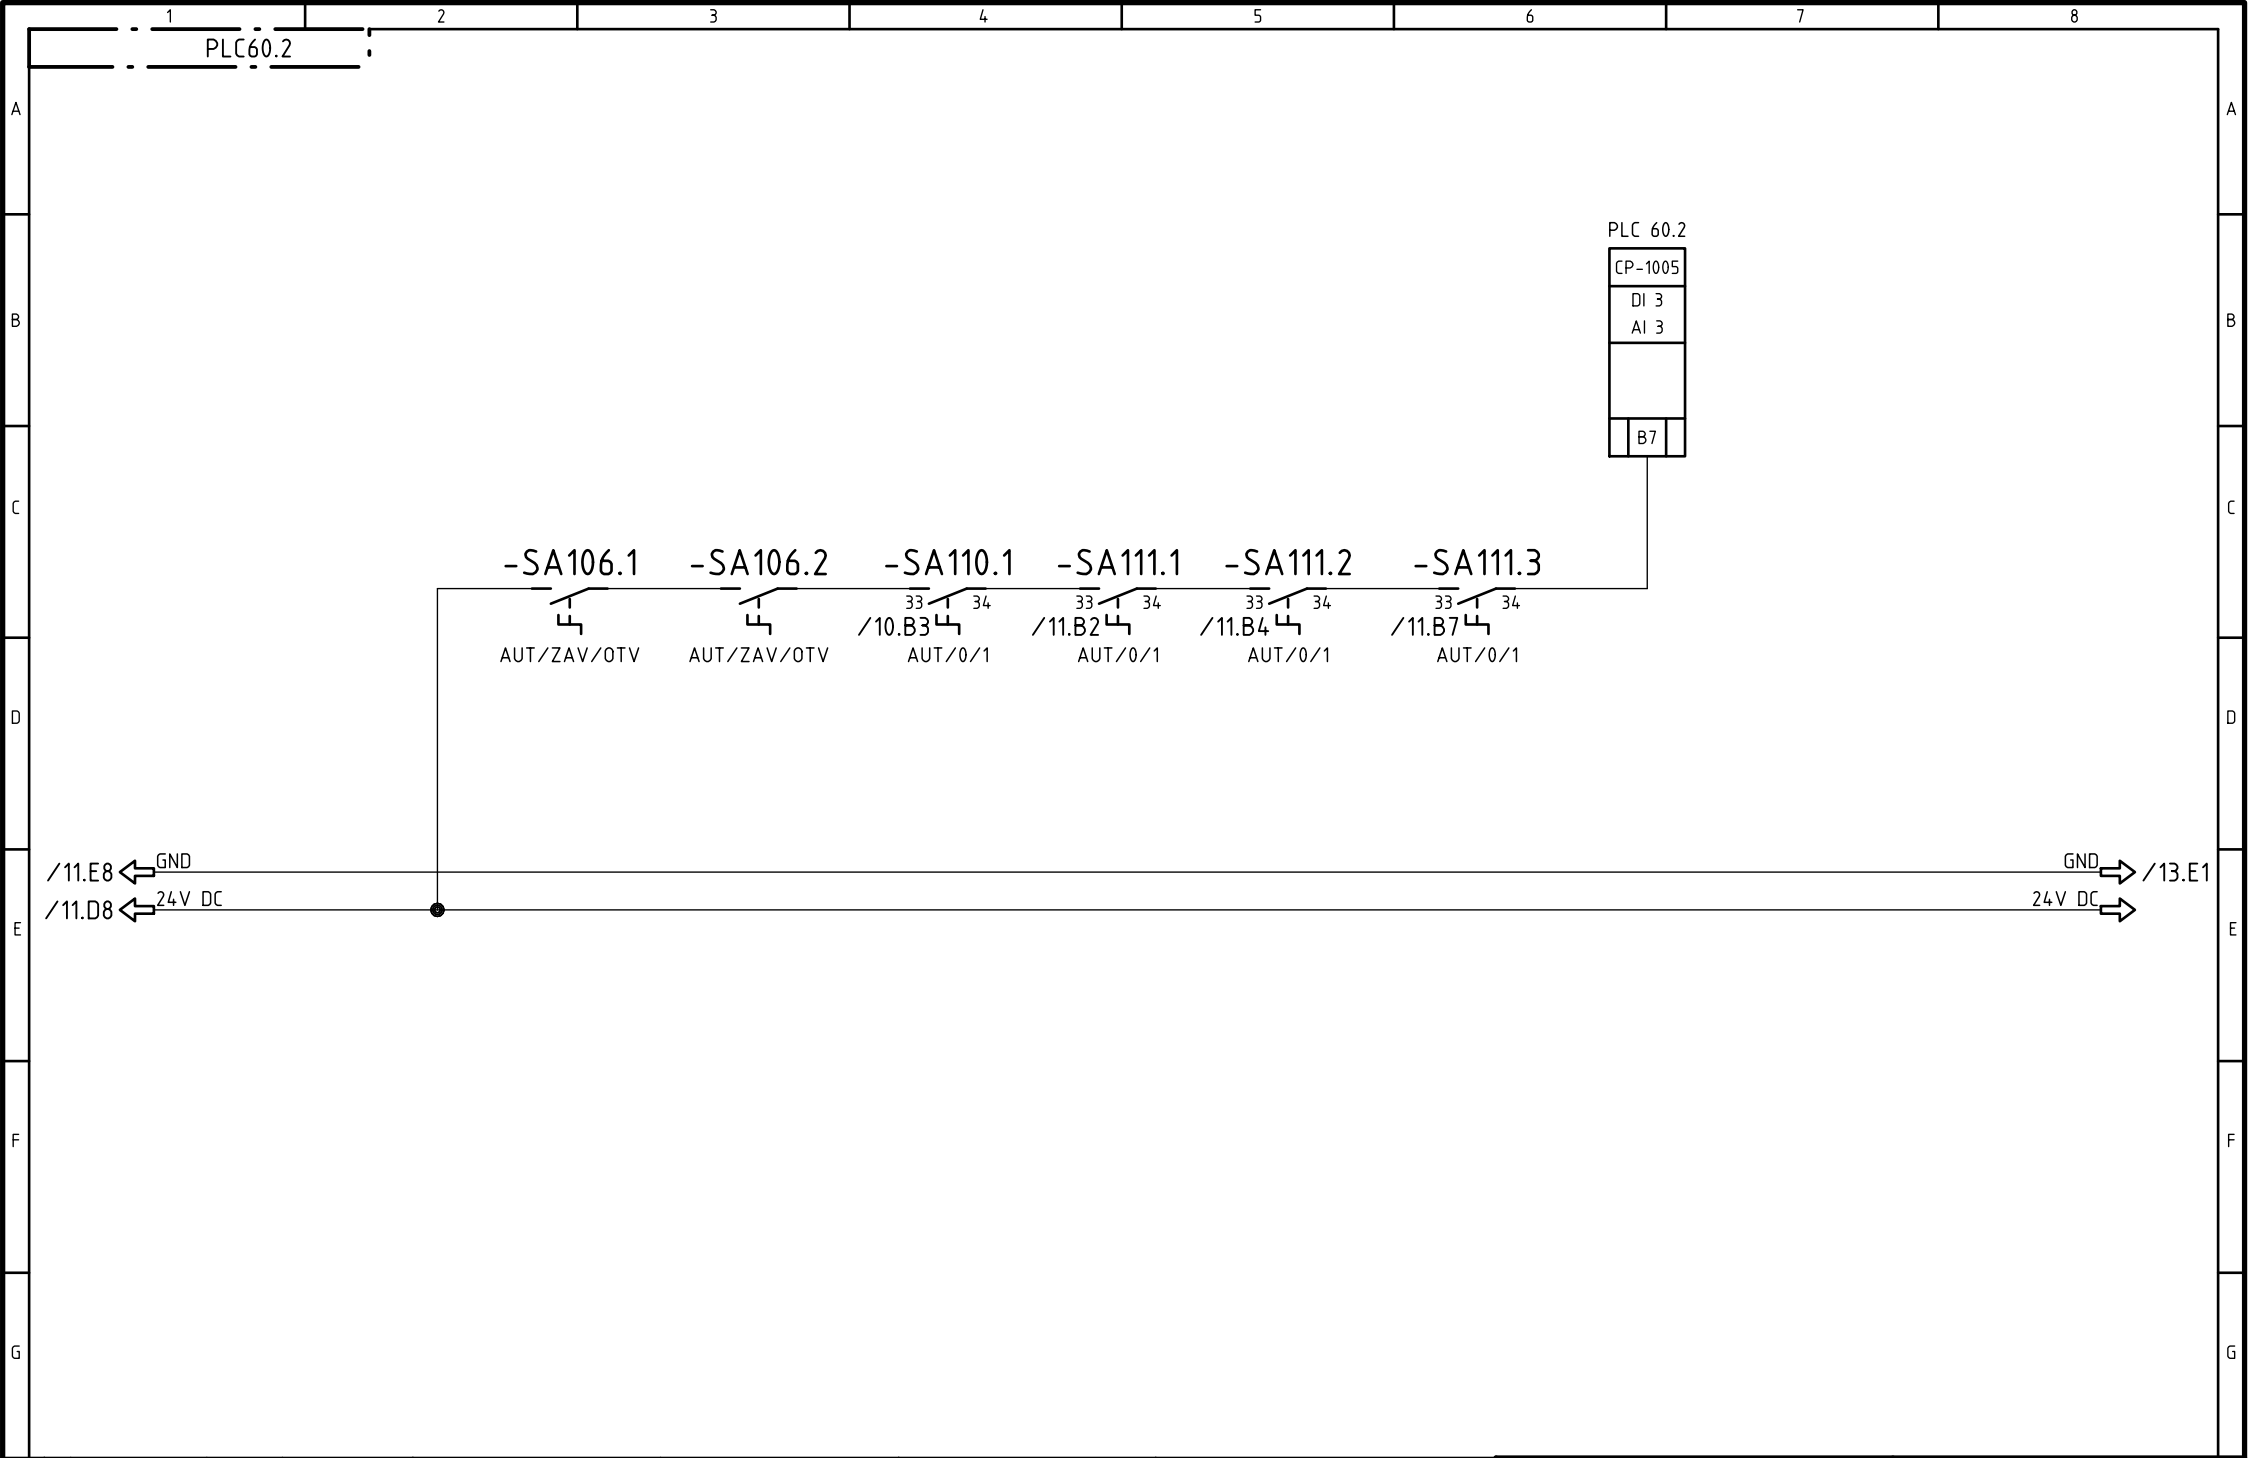


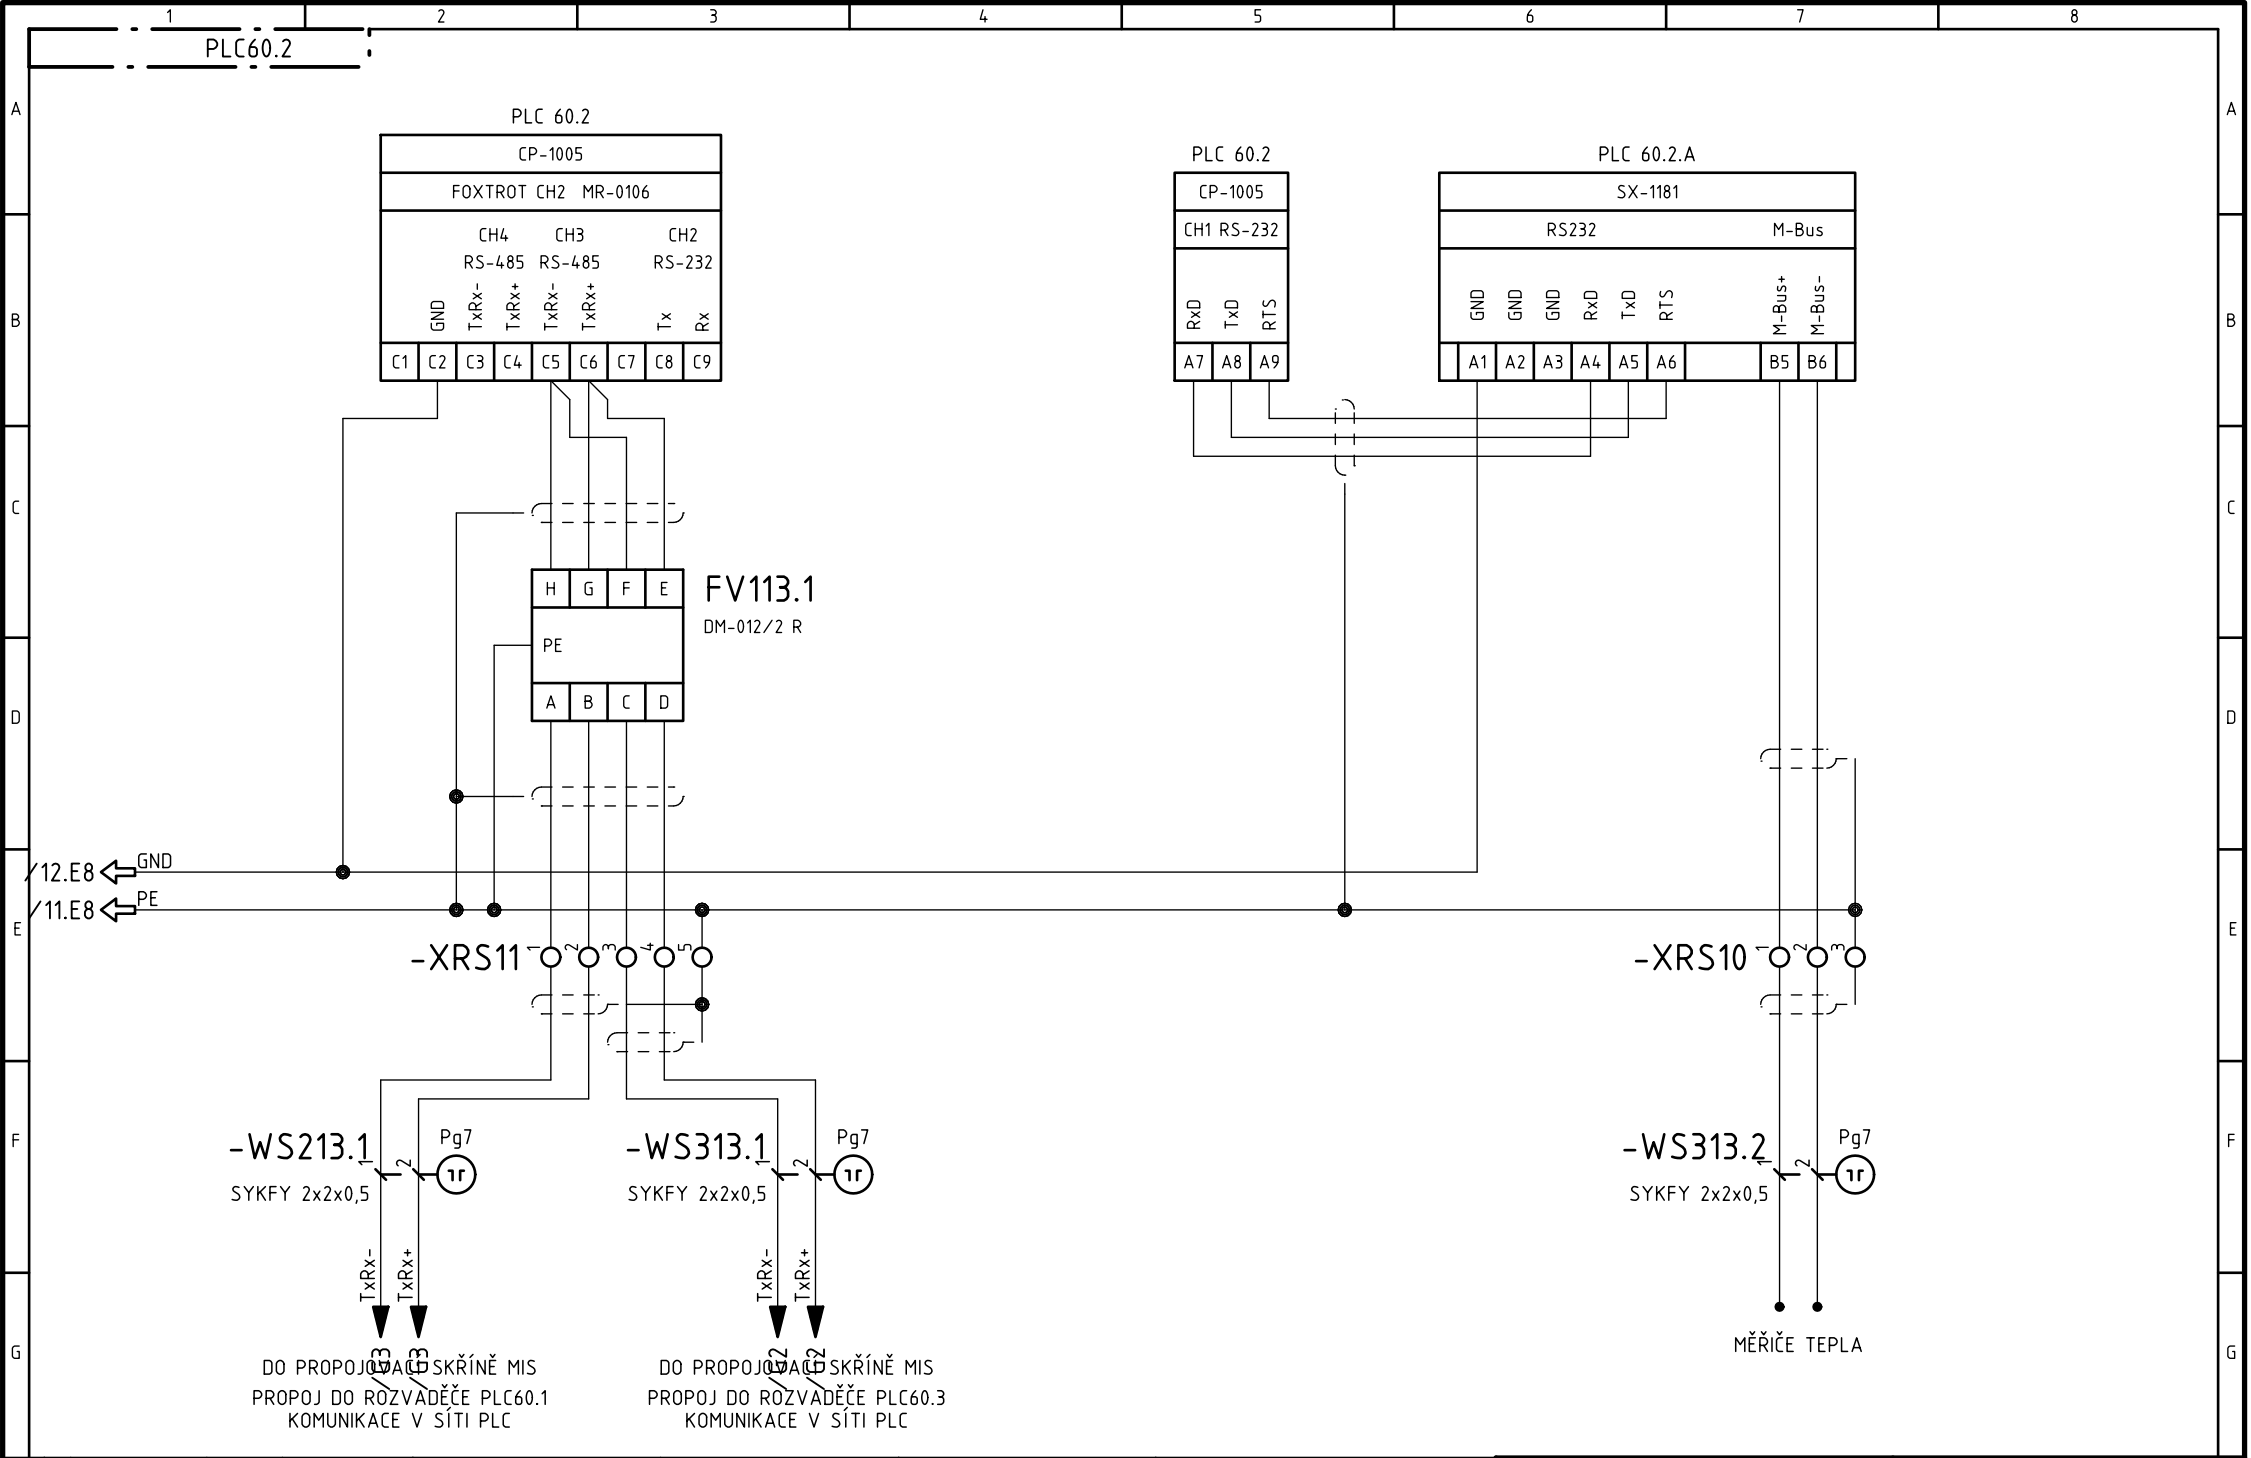


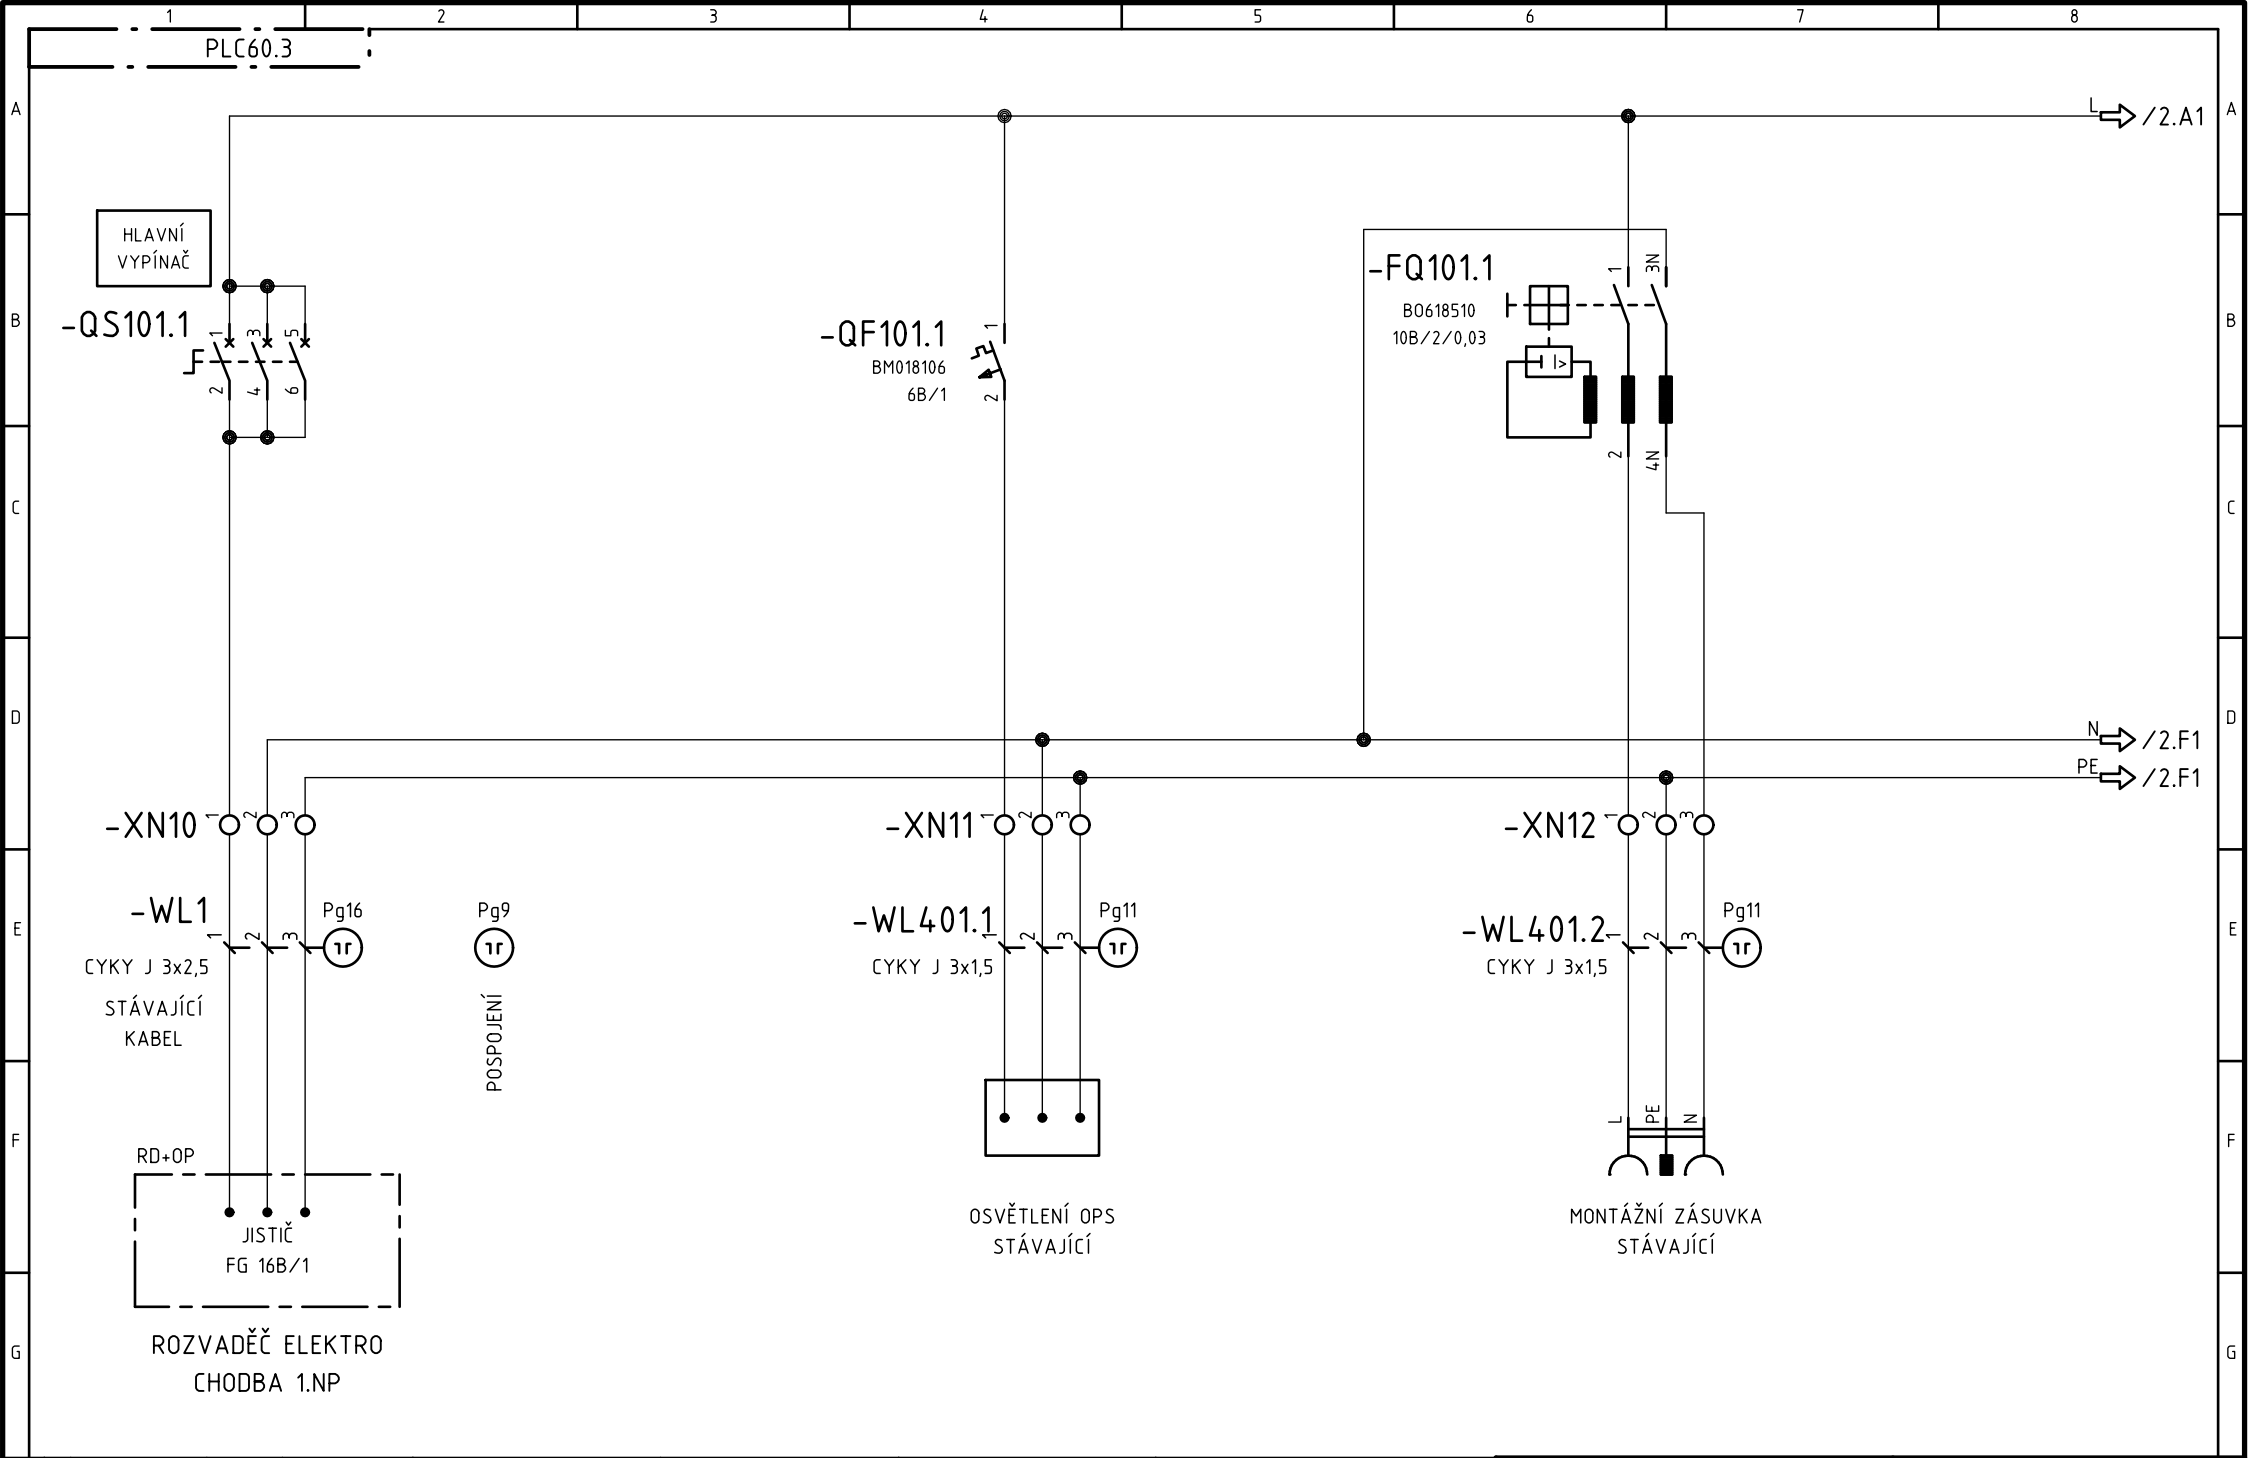



Revize				Zákazník:	Zpracoval:	Tento dokument obsahuje chráněná data firmy TECONT, s.r.o.	TECONT s.r.o. měření, regulace a řízení Jana Palacha 1552 532 35 Pardubice	Akce:		Projekt: Pod_Lipami_1_3_5			
				SKM Praha 3 a.s.	Datum:			Macháček Radek 31.10.2013	Kotelna Pod Lipami 7 a OPS Pod Lipami 1,3,5		TECONT, s.r.o. Jana Palacha 1552, Pardubice		
	0	DVD	31.10.2013	Macháček	Zakázkové číslo:			Kontroloval:	Název:	Schema zapojení		Výkres:	List/Listů:
	R	Komentář	Datum	Autor	13 115			Datum:		OPS Pod Lipami 5 Napájení			
Zpracováno v CAD/CAE systému ELCAD (R) 7.5.0								A4					

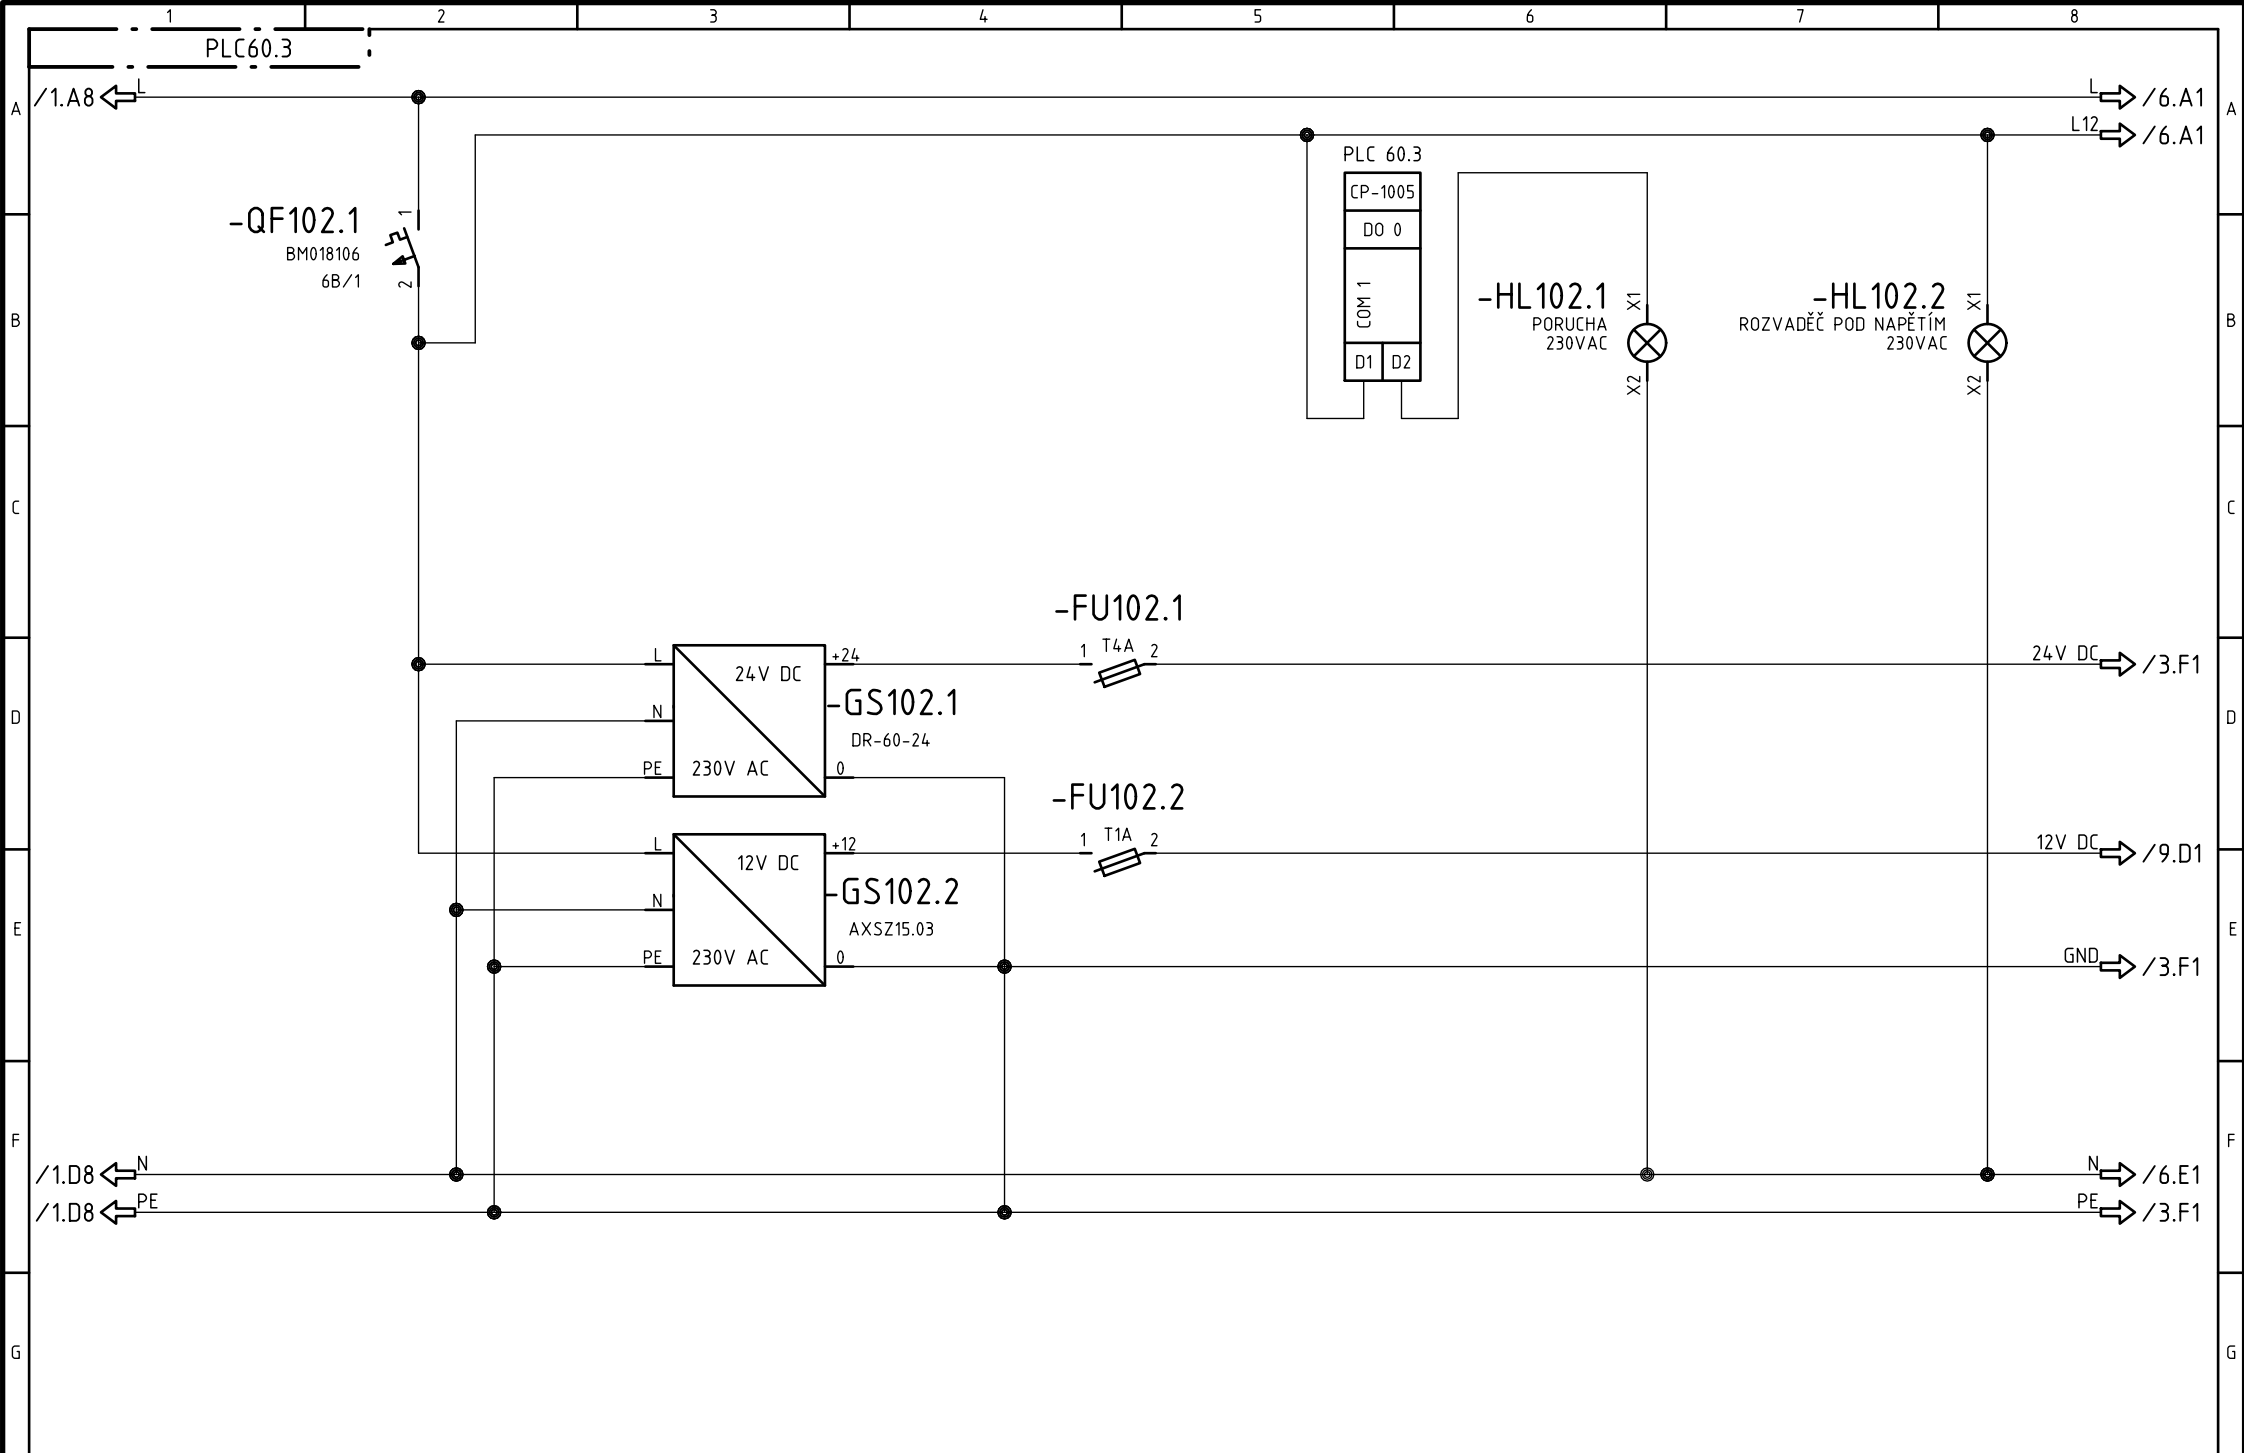


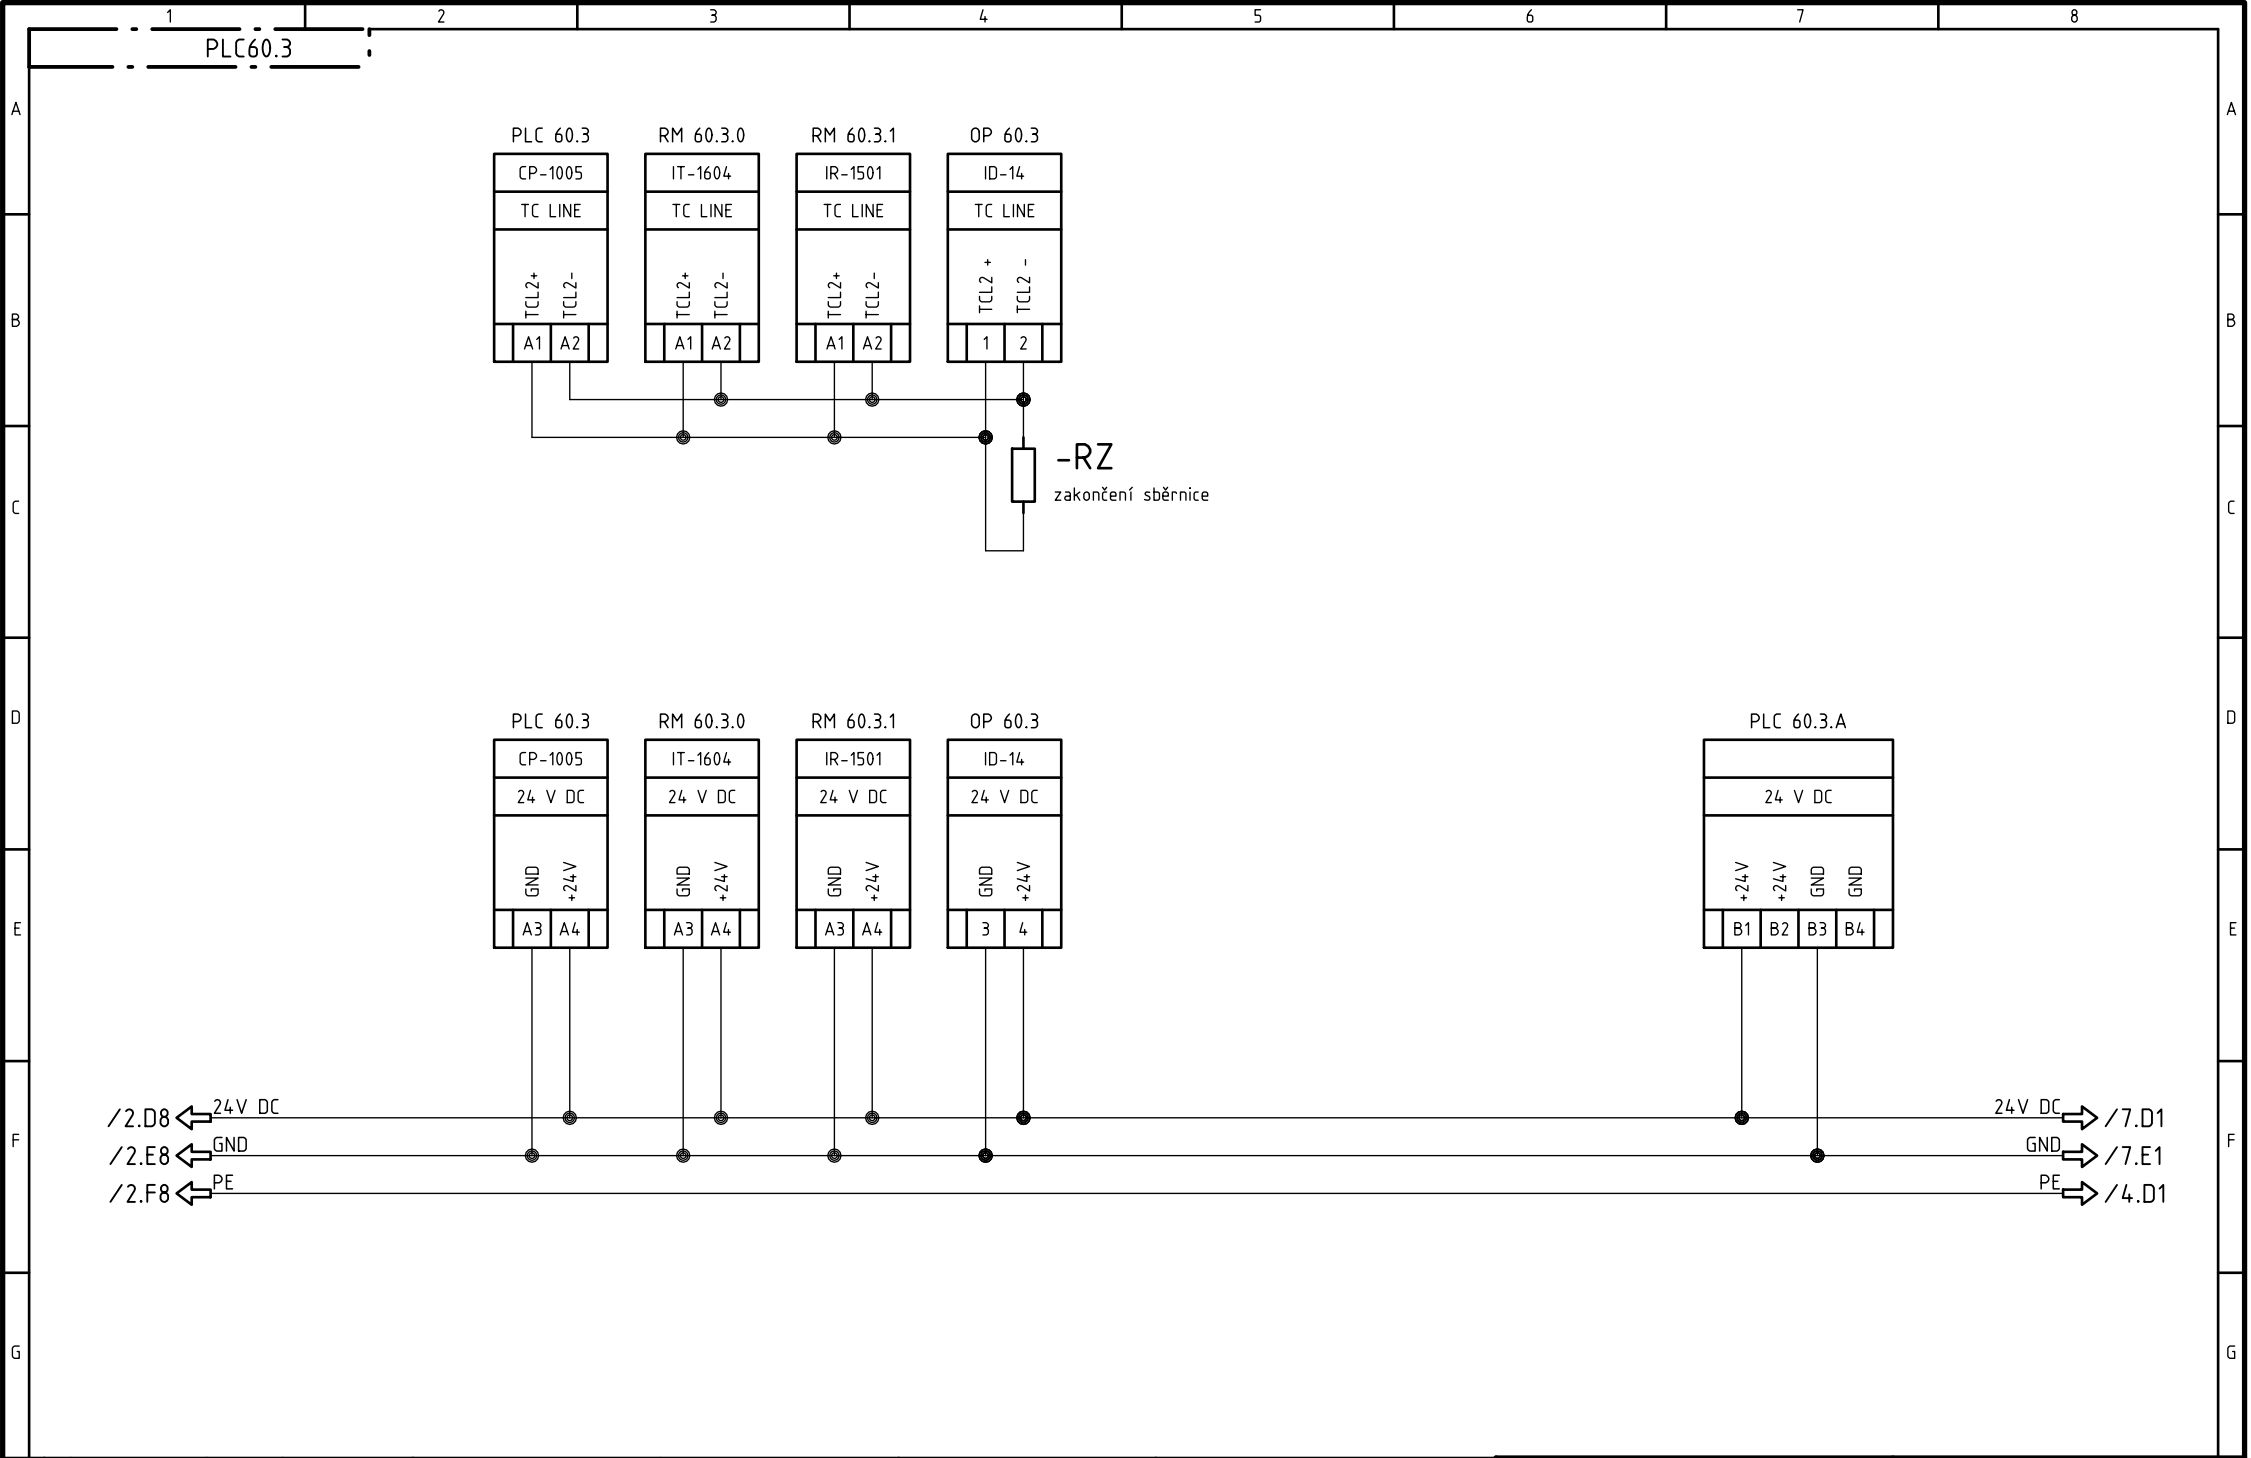

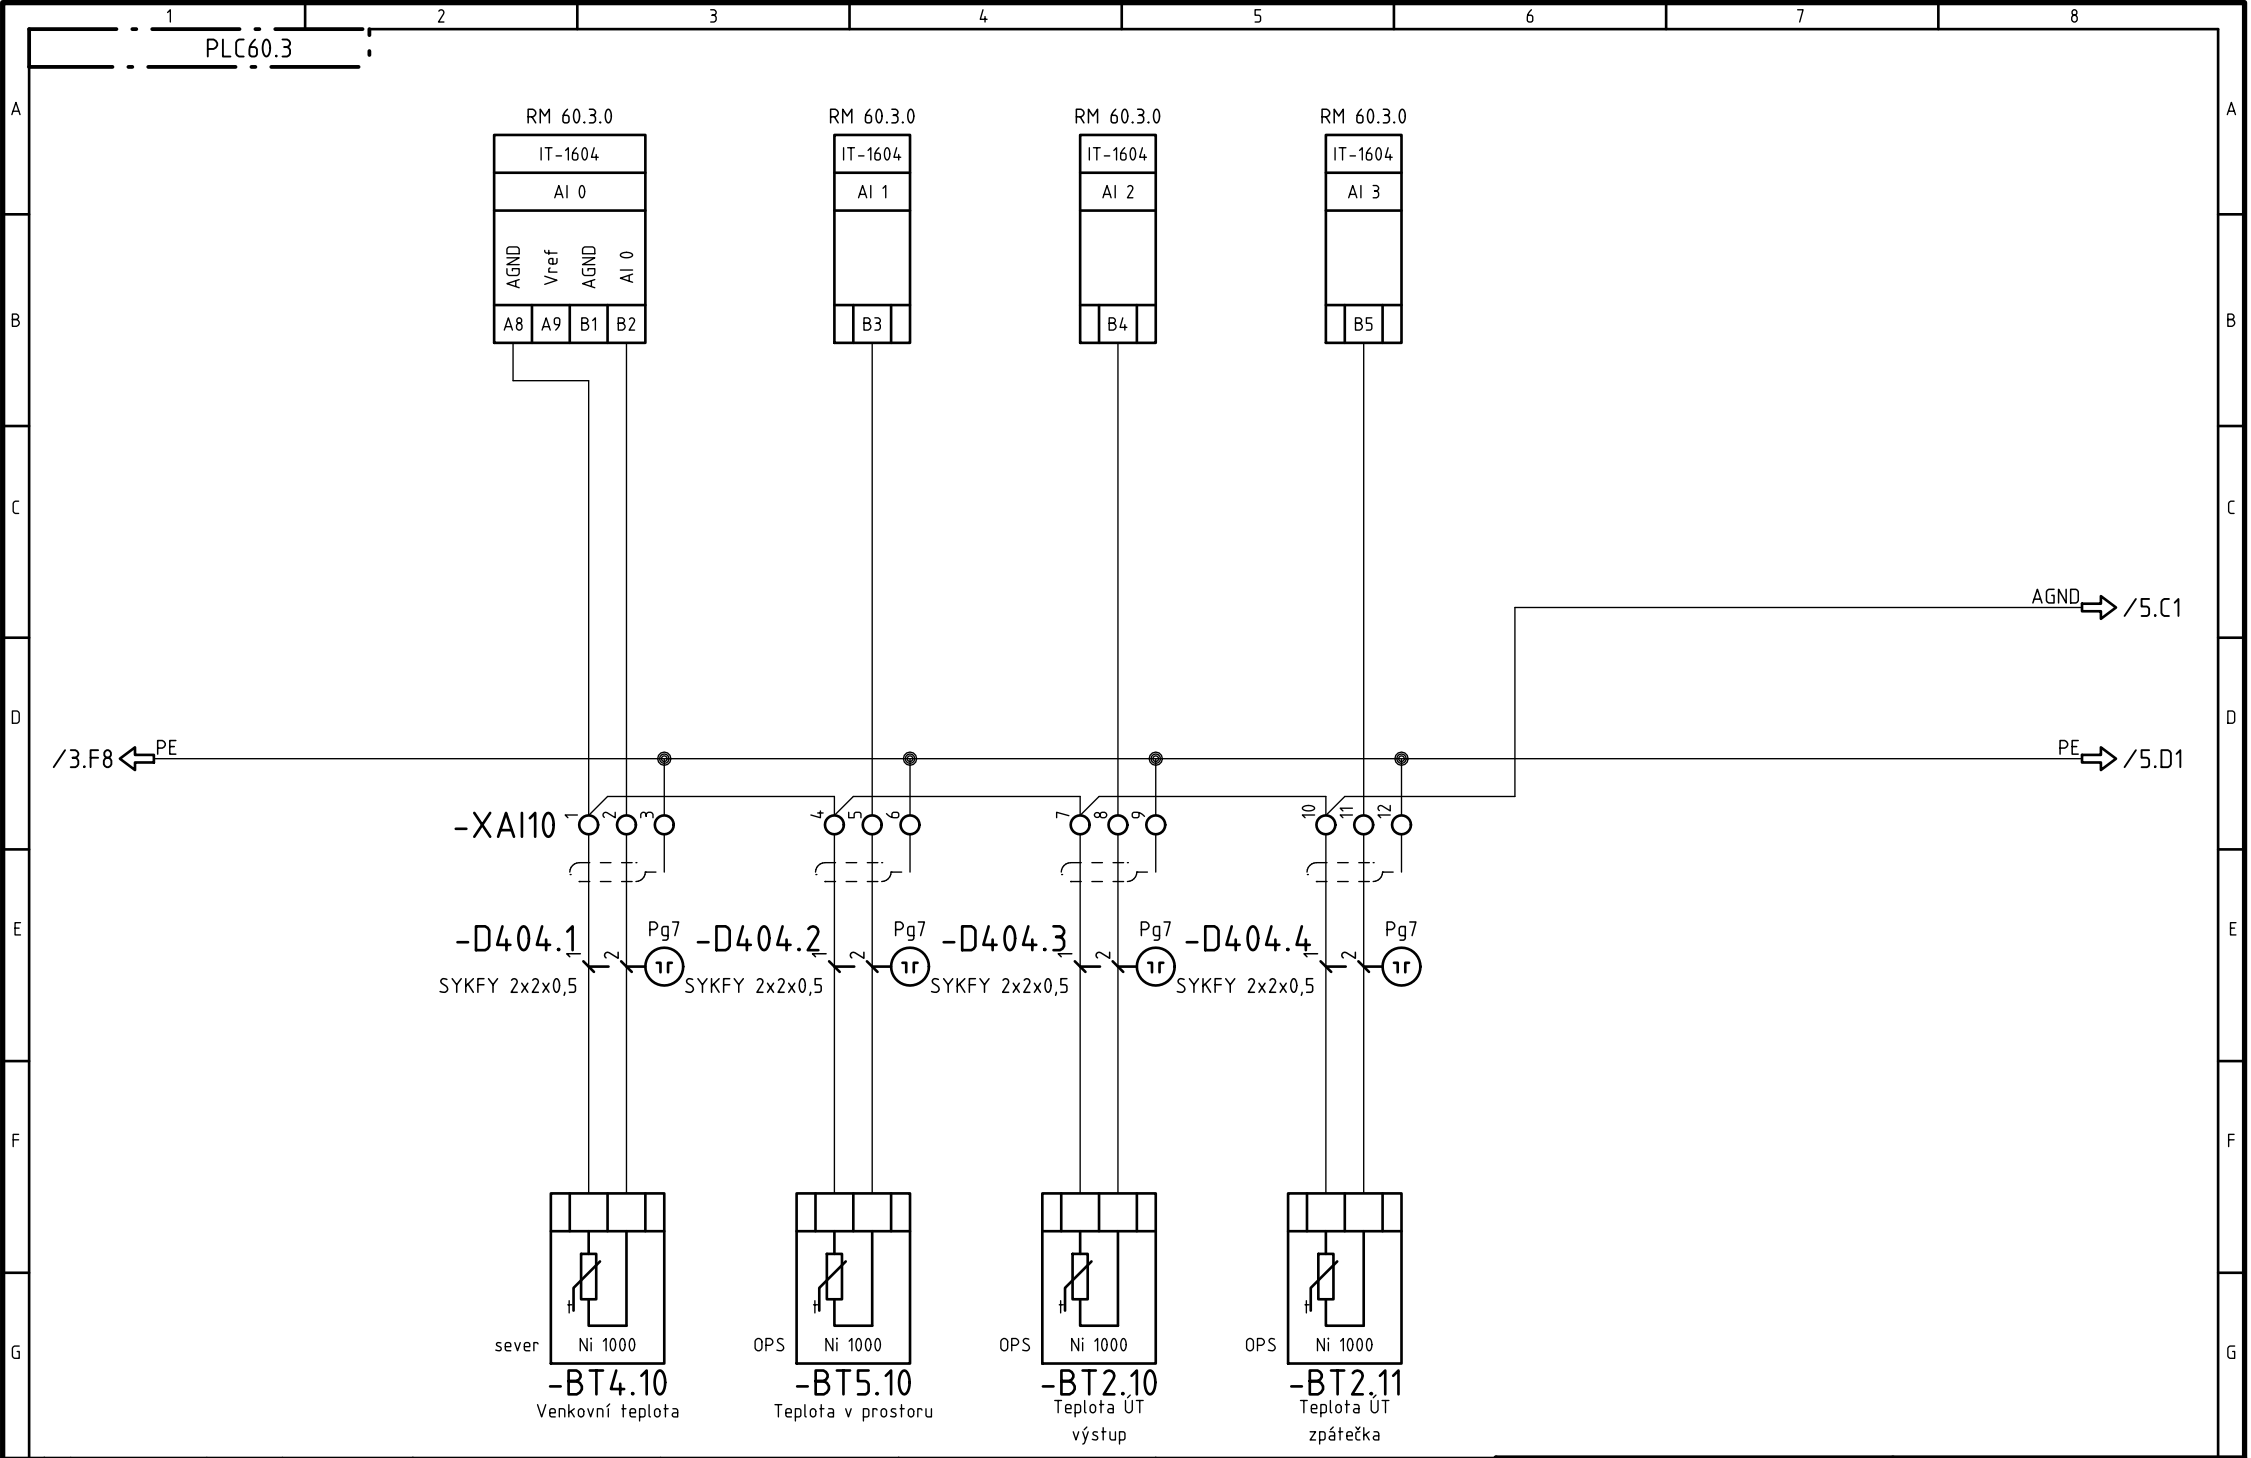


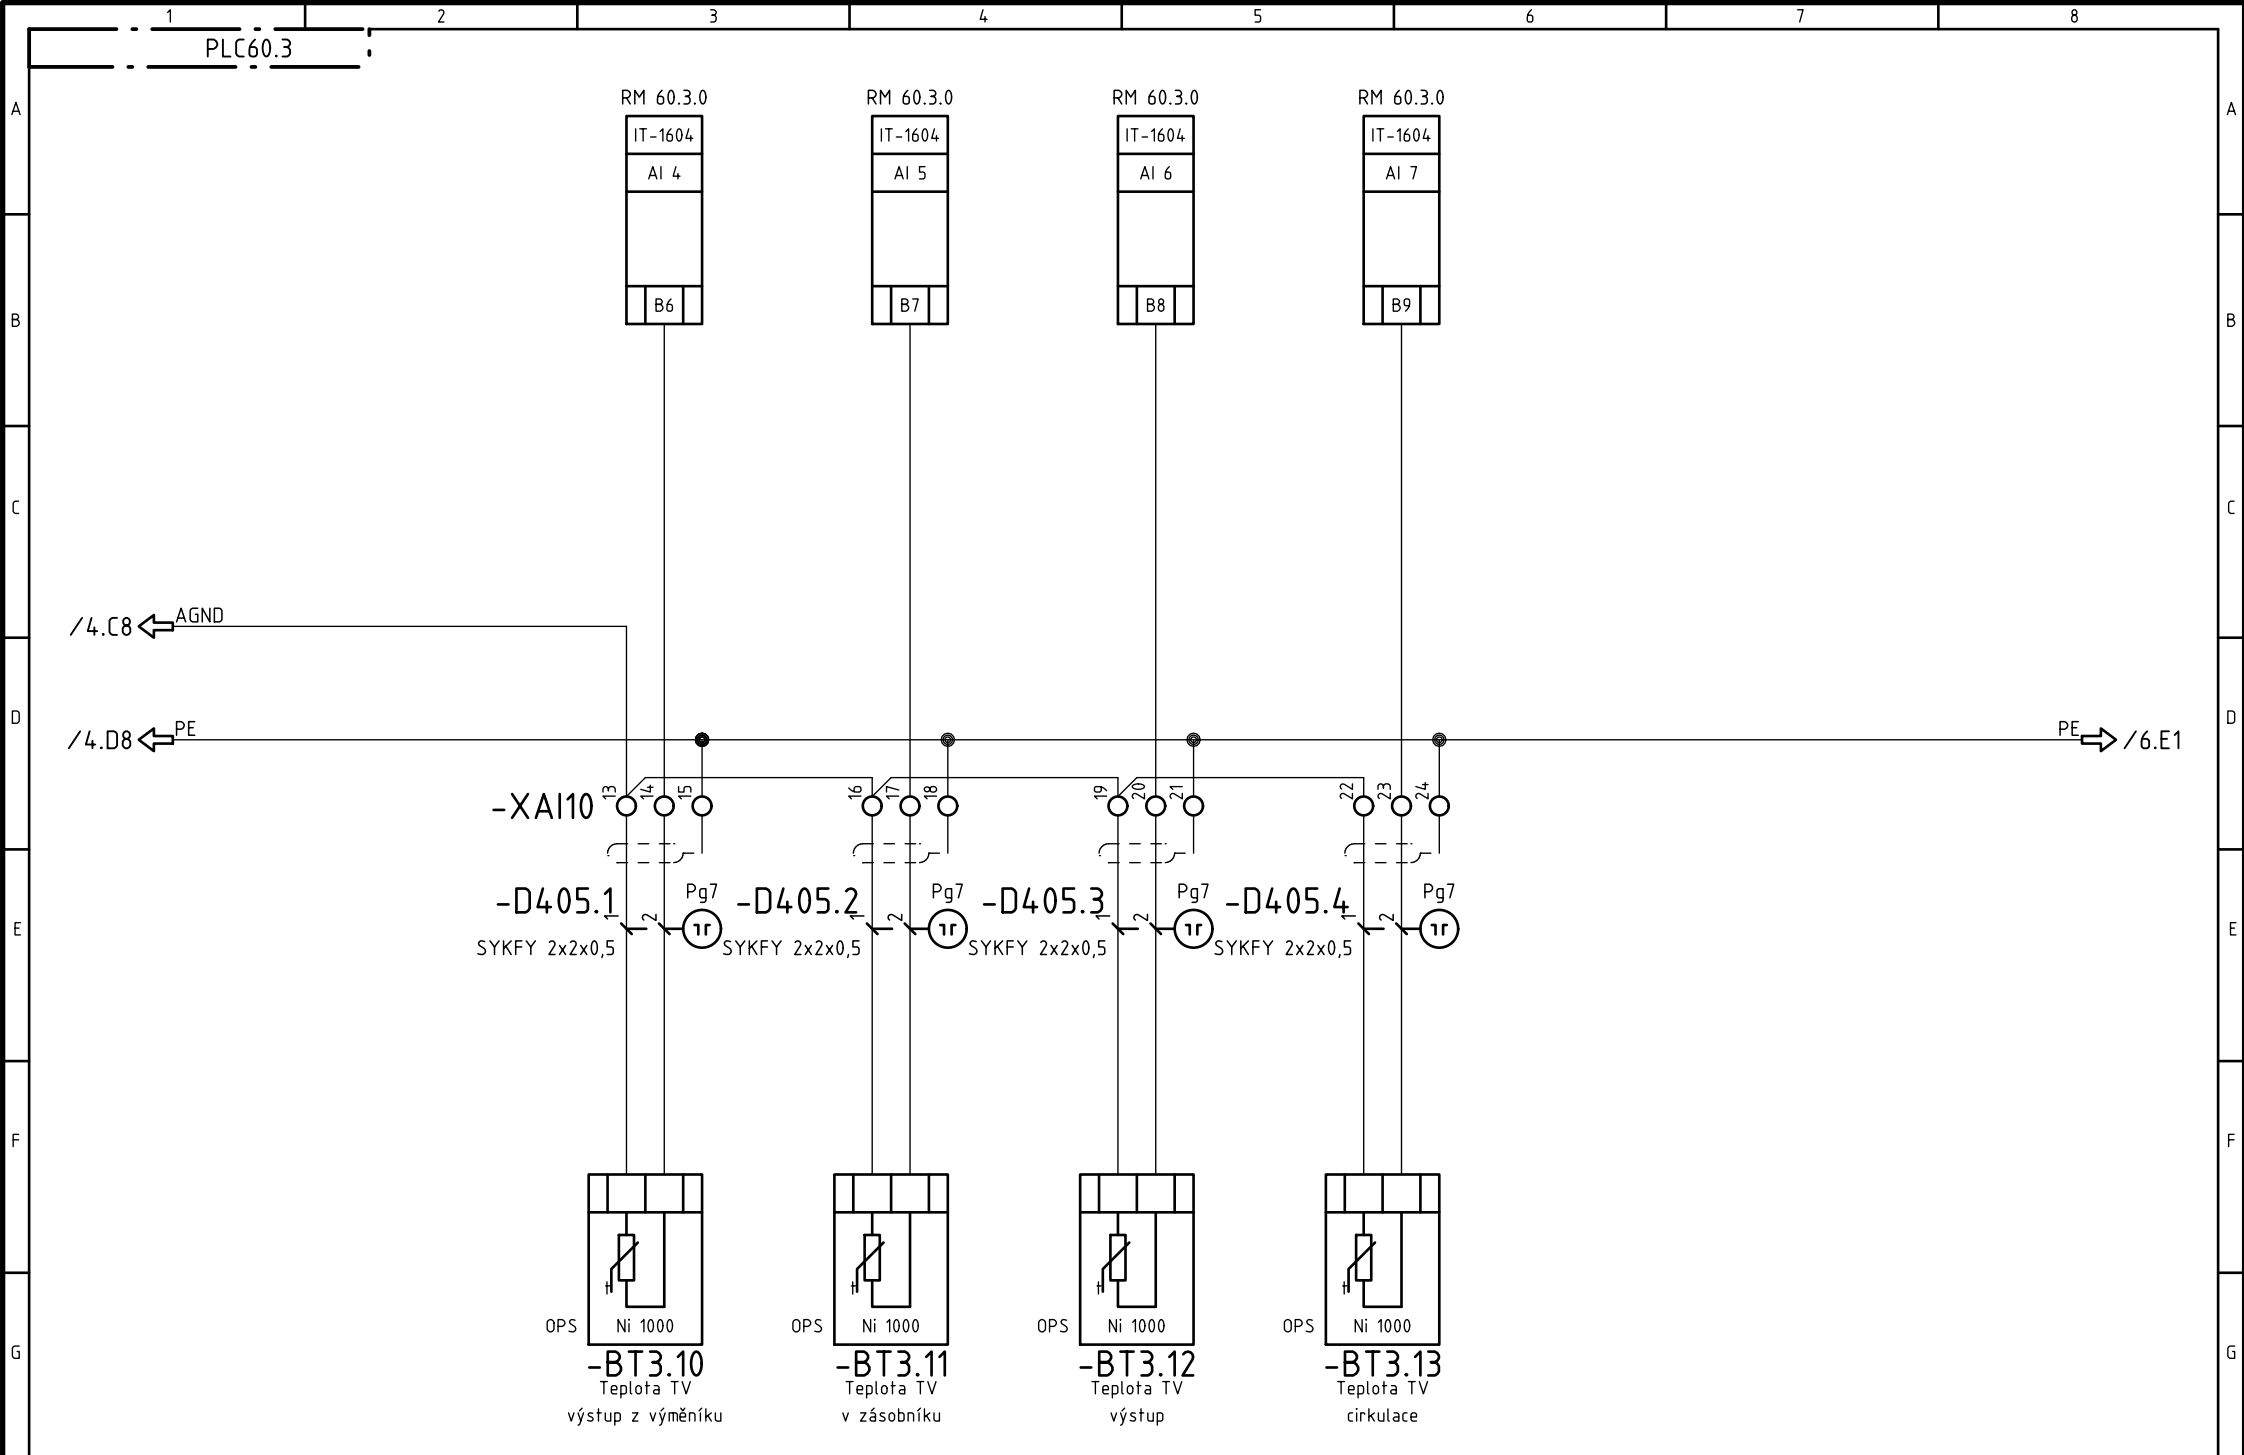

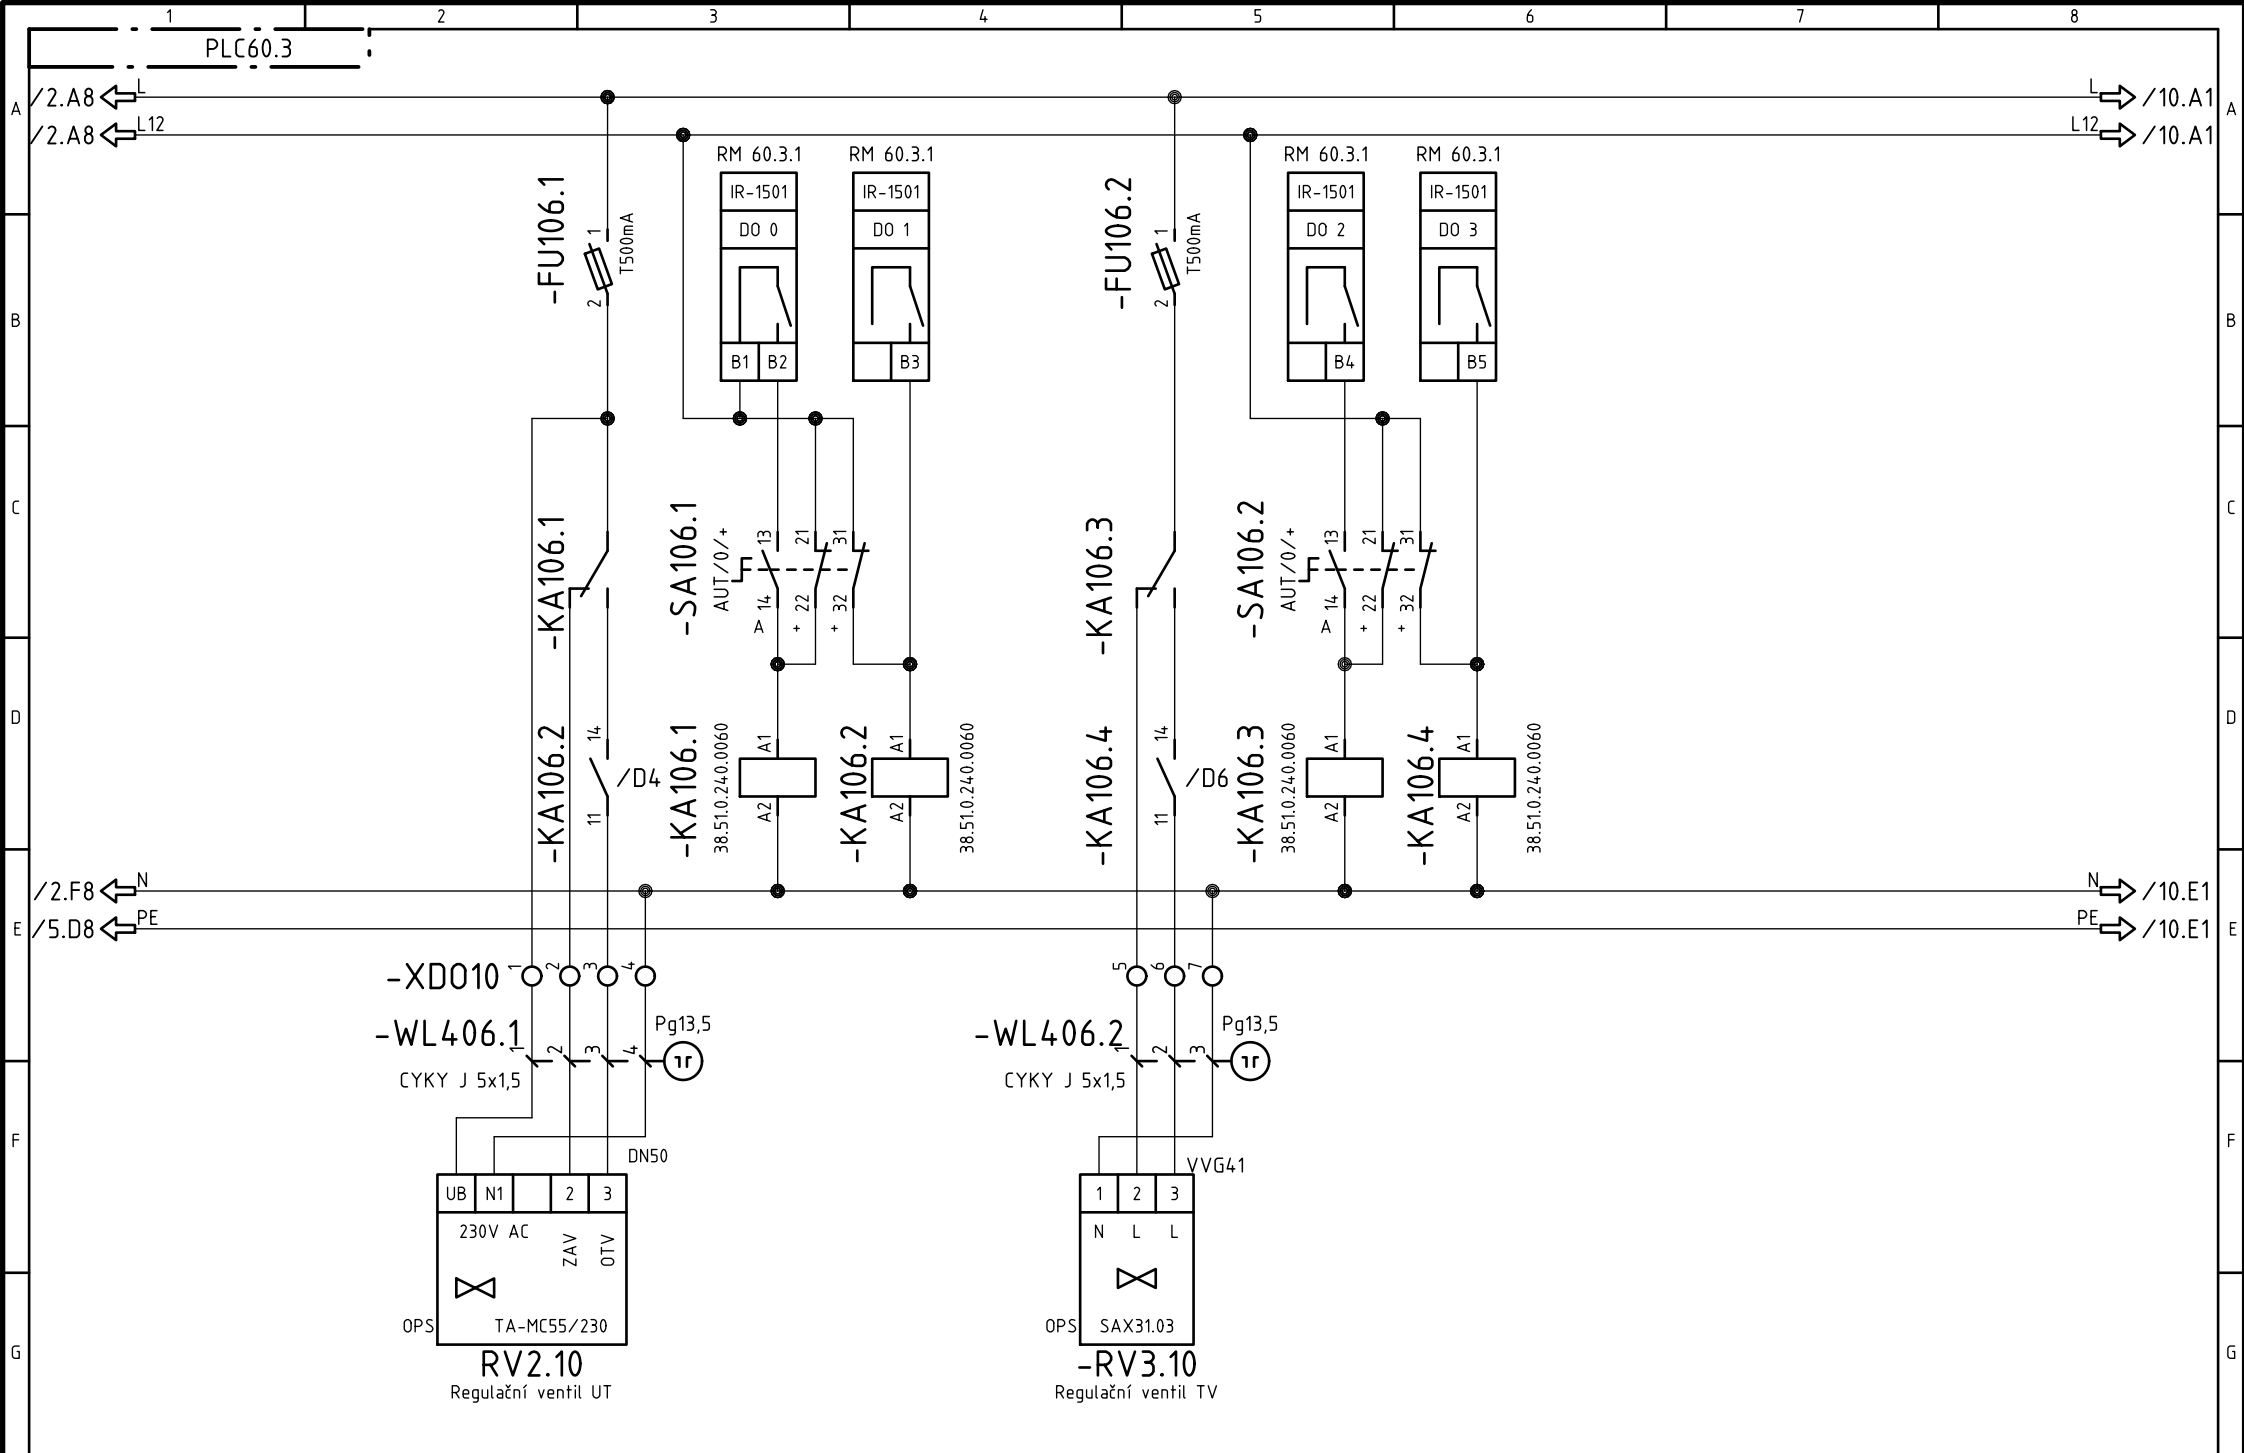


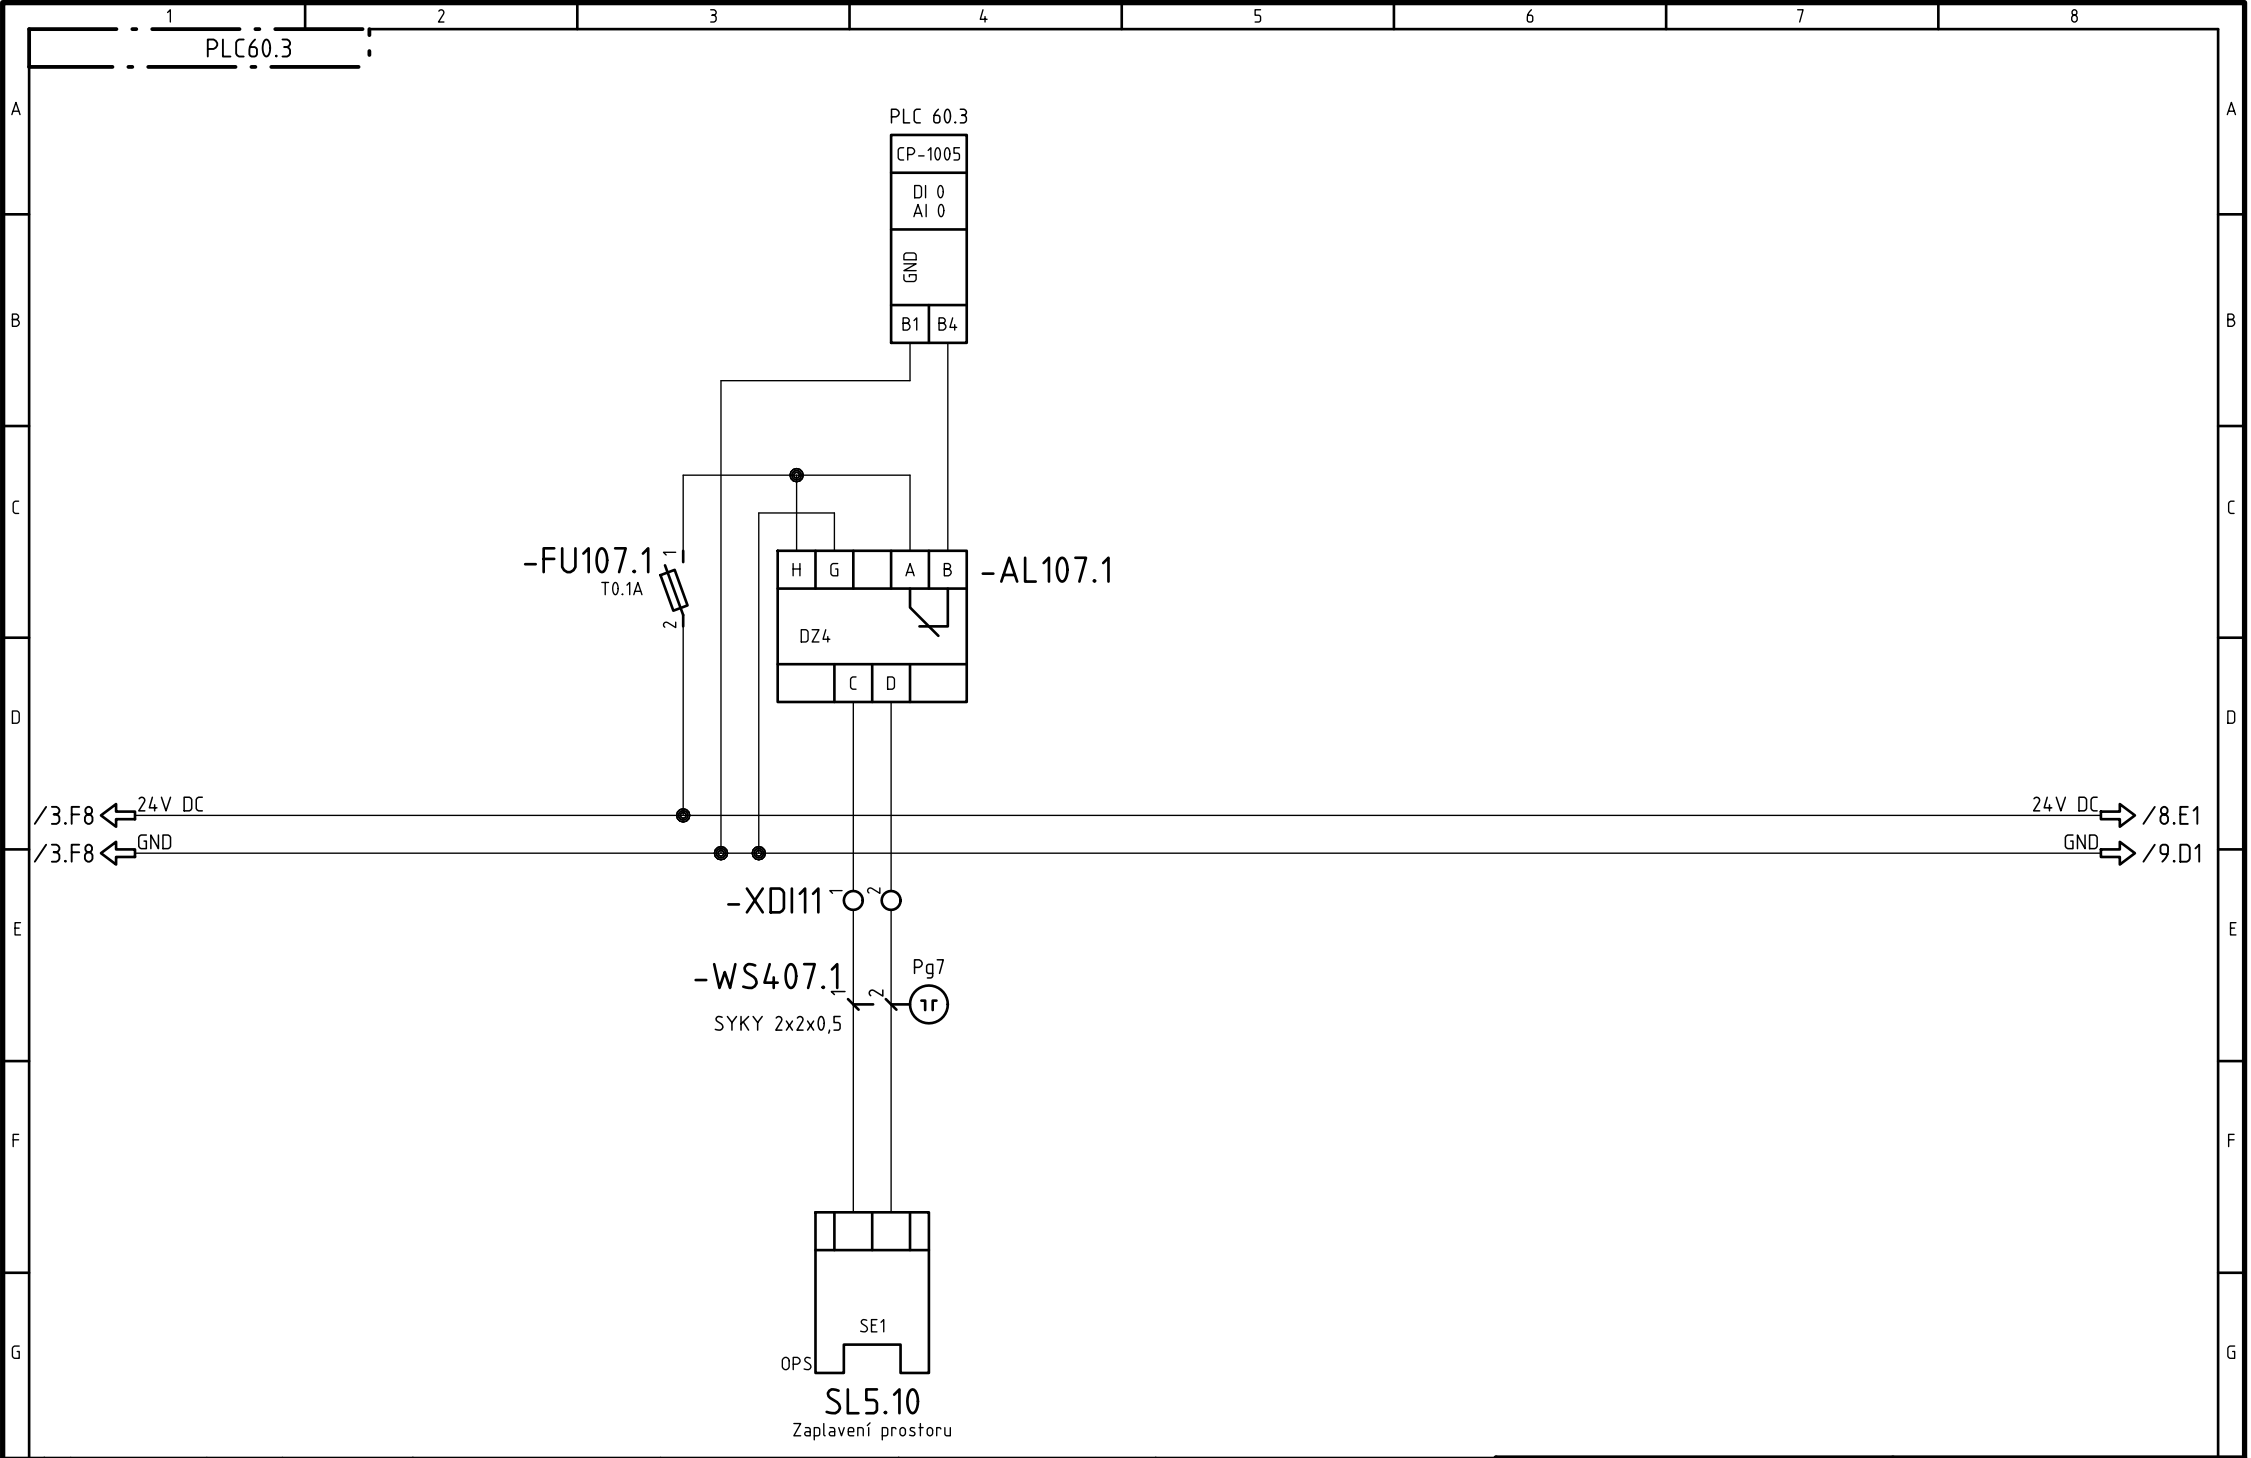



Revize					Zákazník:	Zpracoval:	Tento dokument obsahuje chráněná data firmy TECONT, s.r.o.	TECONT s.r.o. měření, regulace a řízení Jana Palacha 1552 532 35 Pardubice	Akce:		Projekt: Pod_Lipami_1_3_5	
					SKM Praha 3 a.s.	Macháček Radek Datum: 31.10.2013			Kotelna Pod Lipami 7 a OPS Pod Lipami 1,3,5		TECONT, s.r.o. Jana Palacha 1552, Pardubice	
	0	DVD	31.10.2013	Macháček	Zakázkové číslo:	Kontroloval:			Název: Schema zapojení		Výkres:	List/Listů:
	R	Komentář	Datum	Autor	13 115	Datum:			OPS Pod Lipami 5 Zaplavení			
	Zpracováno v CAD/CAE systému ELCAD (R) 7.5.0								A4			EFS PLC60.3

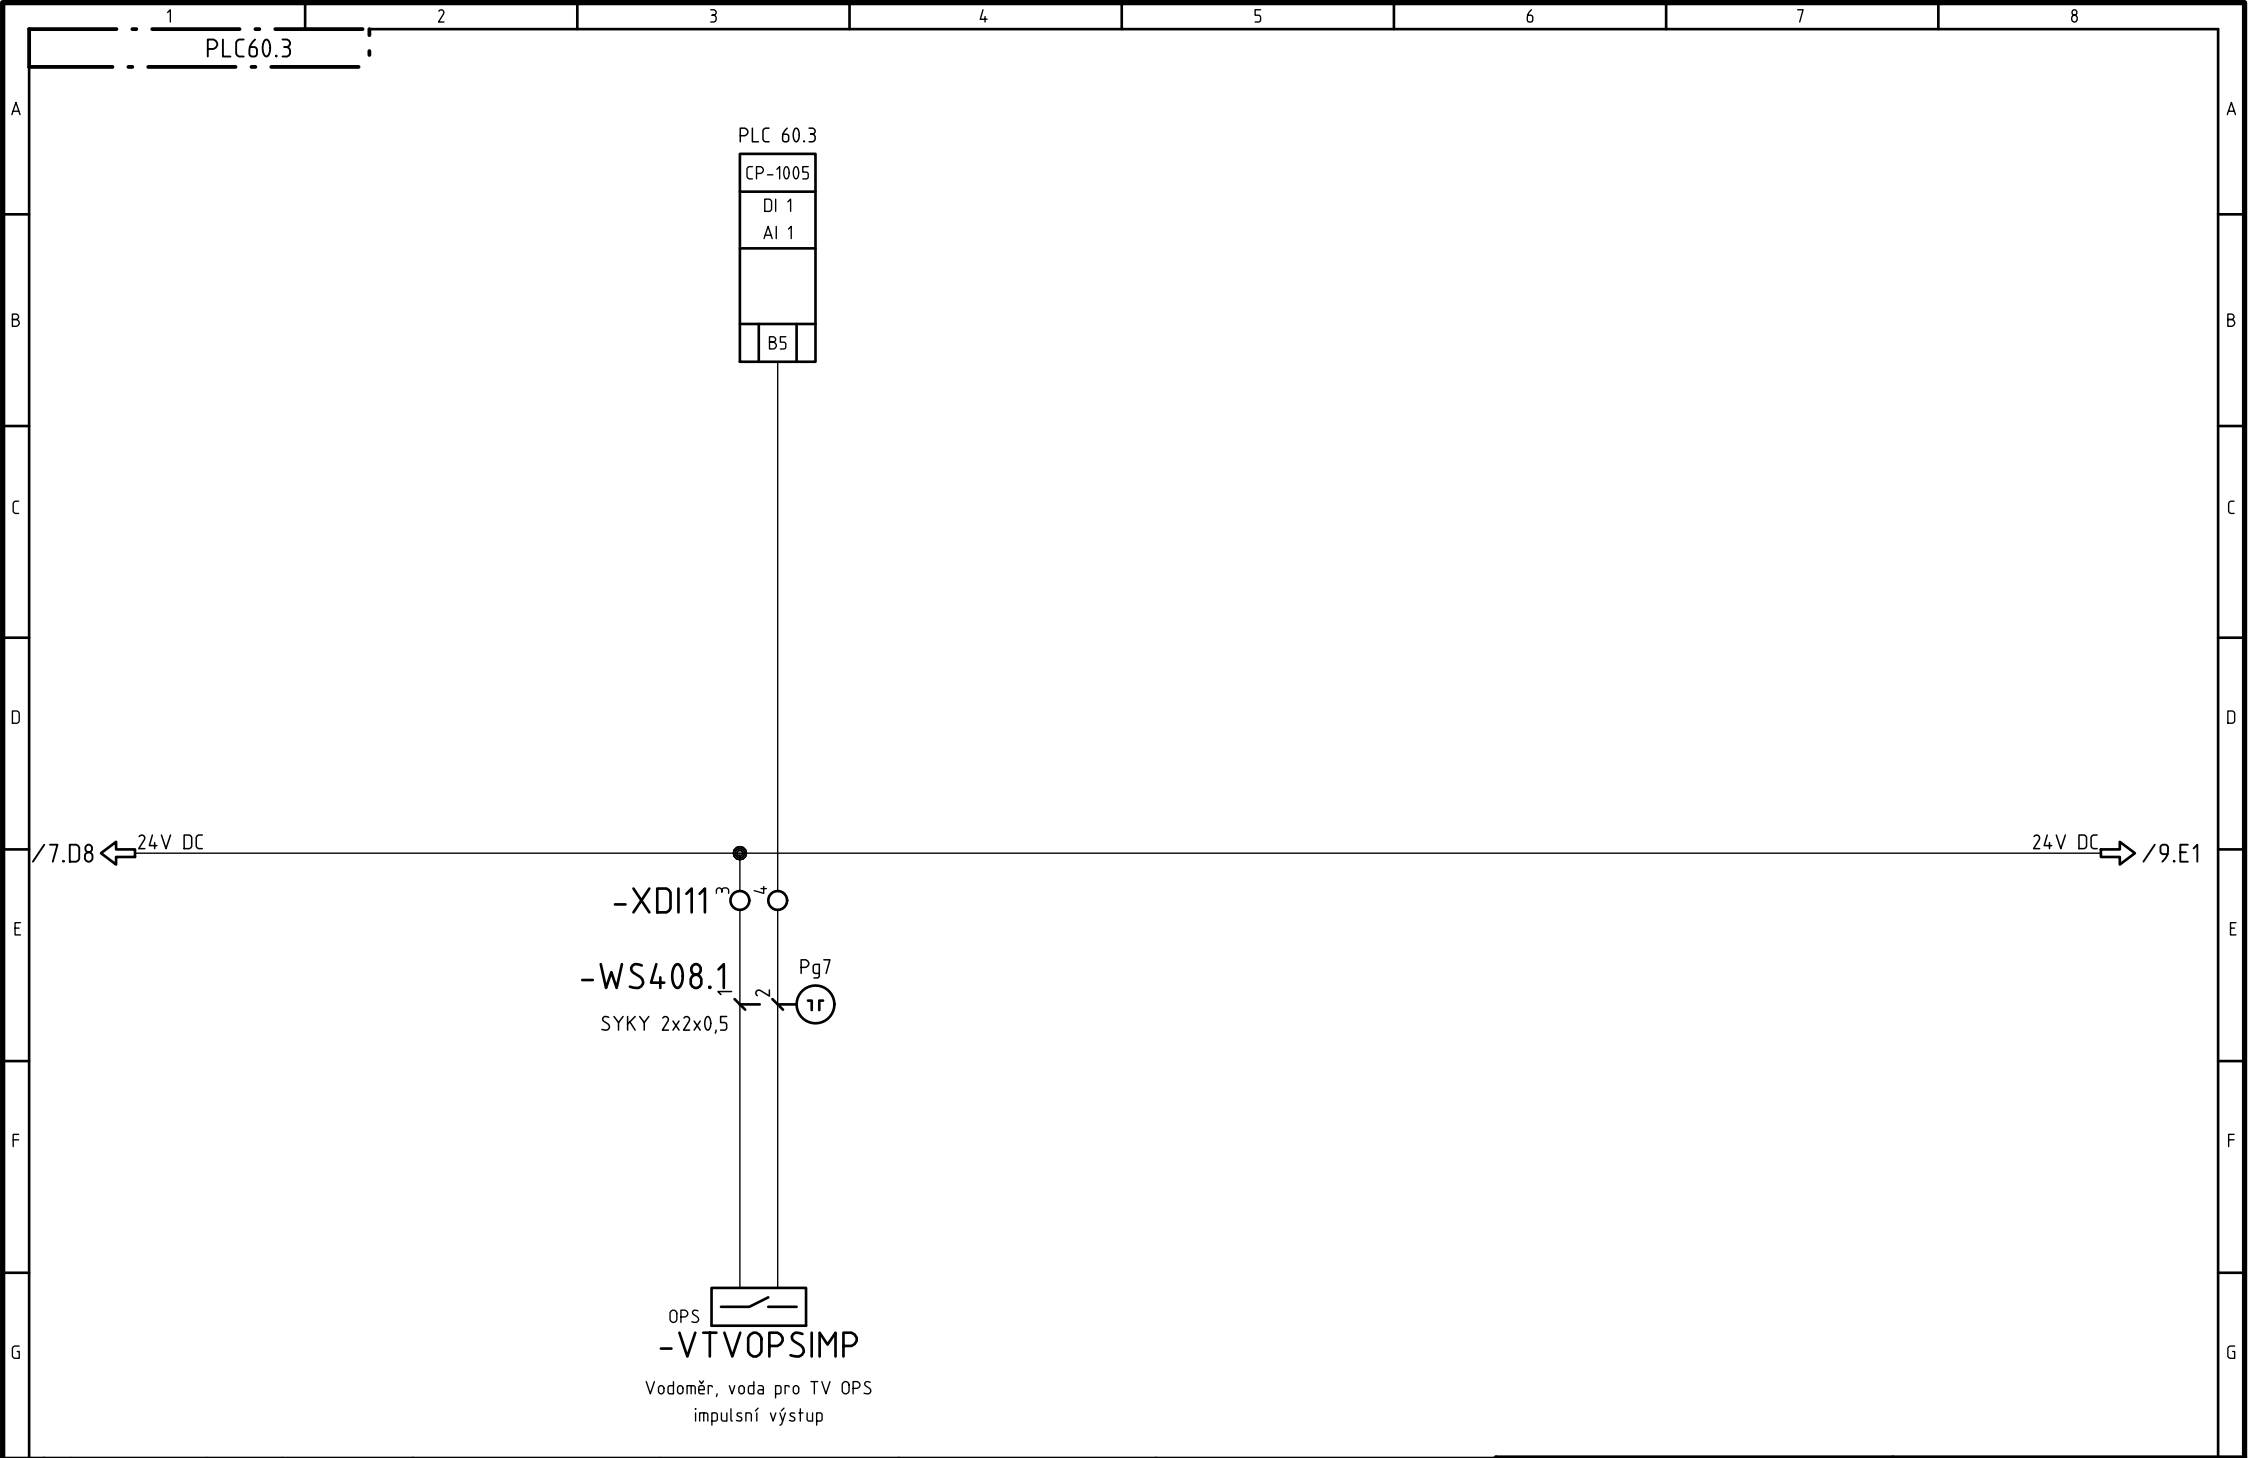


Revize					Zákazník:	Zpracoval:	Tento dokument obsahuje chráněná data firmy TECONT, s.r.o.	TECONT s.r.o. měření, regulace a řízení Jana Palacha 1552 532 35 Pardubice	Akce:		Projekt: Pod_Lipami_1_3_5		
					SKM Praha 3 a.s.	Macháček Radek Datum: 31.10.2013			Kotelna Pod Lipami 7 a OPS Pod Lipami 1,3,5		TECONT, s.r.o. Jana Palacha 1552, Pardubice		
	0	DVD	31.10.2013	Macháček	Zakázkové číslo:	Kontroloval:			Název:	Schema zapojení		Výkres:	List/Listů:
	R	Komentář	Datum	Autor	13 115	Datum:				OPS Pod Lipami 5			
Zpracováno v CAD/CAE systému ELCAD (R) 7.5.0									Měření spotřeby vody		EFS PLC60.3	8/13	
A4													

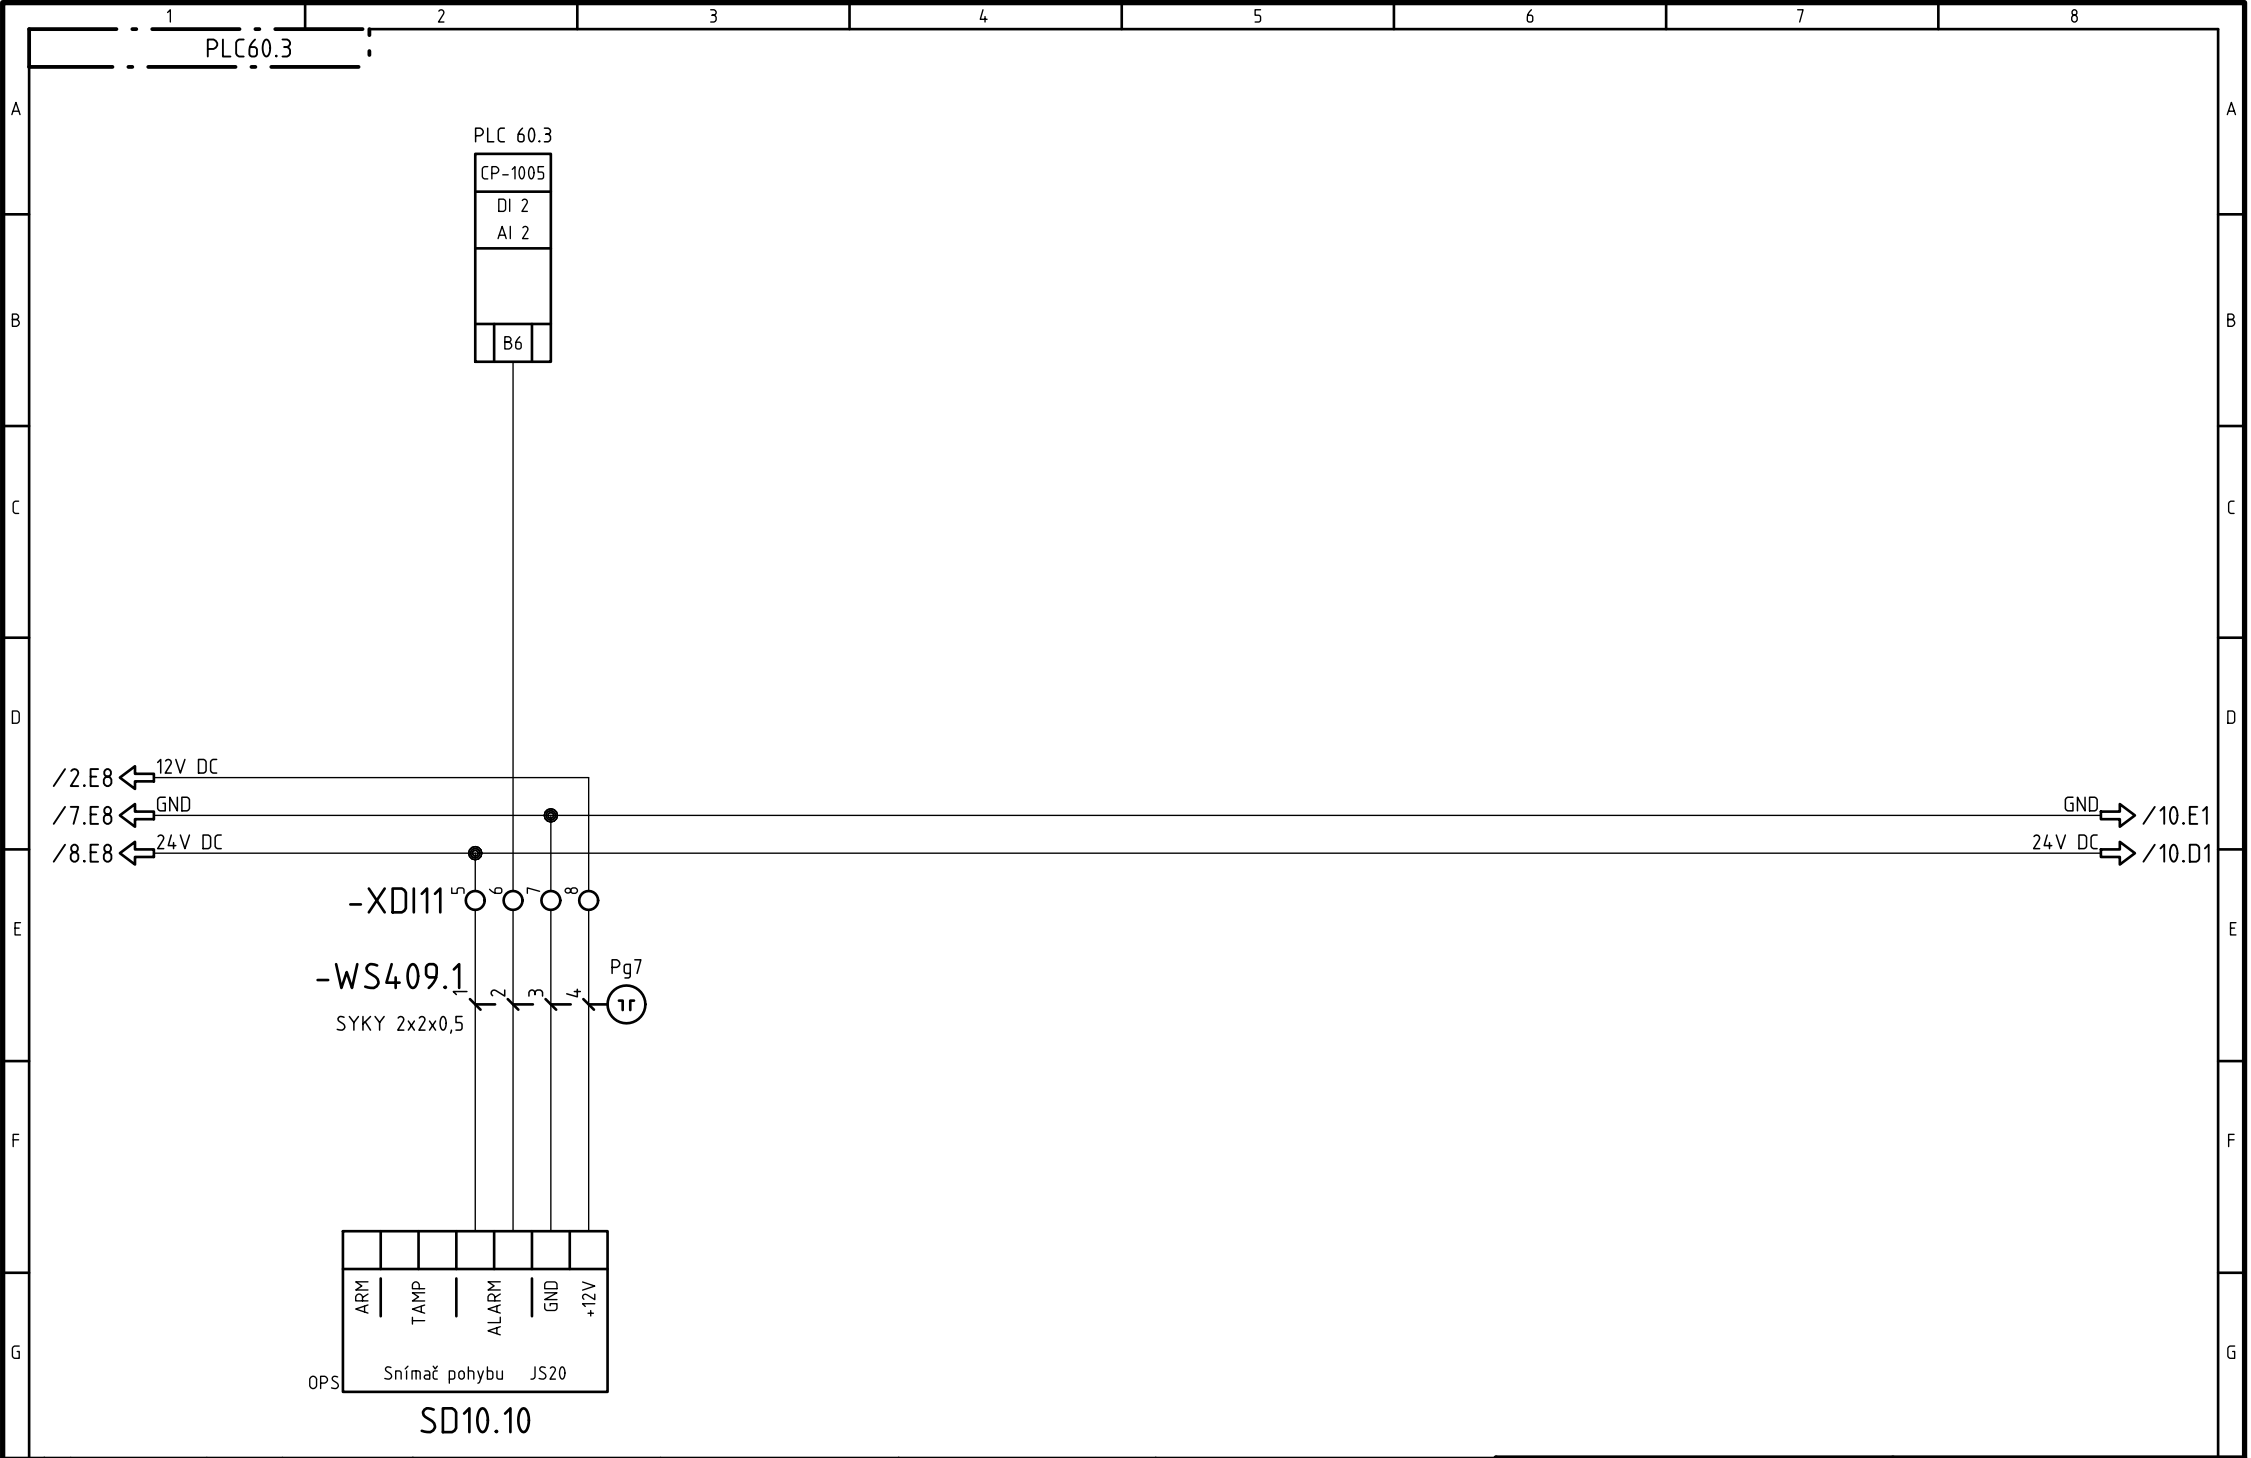

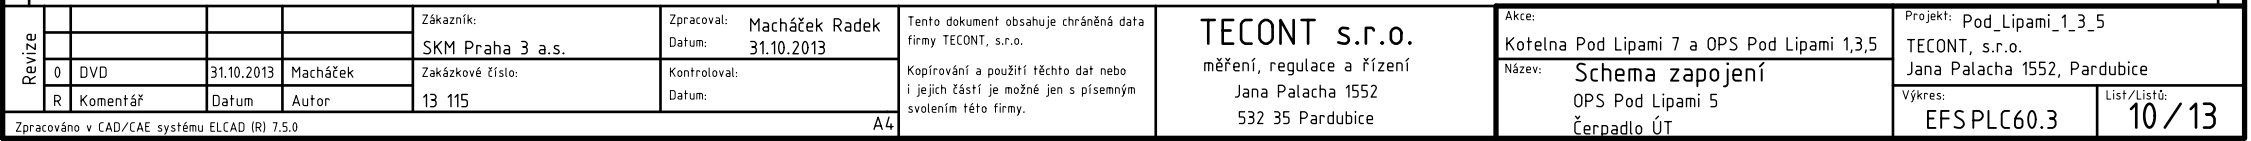


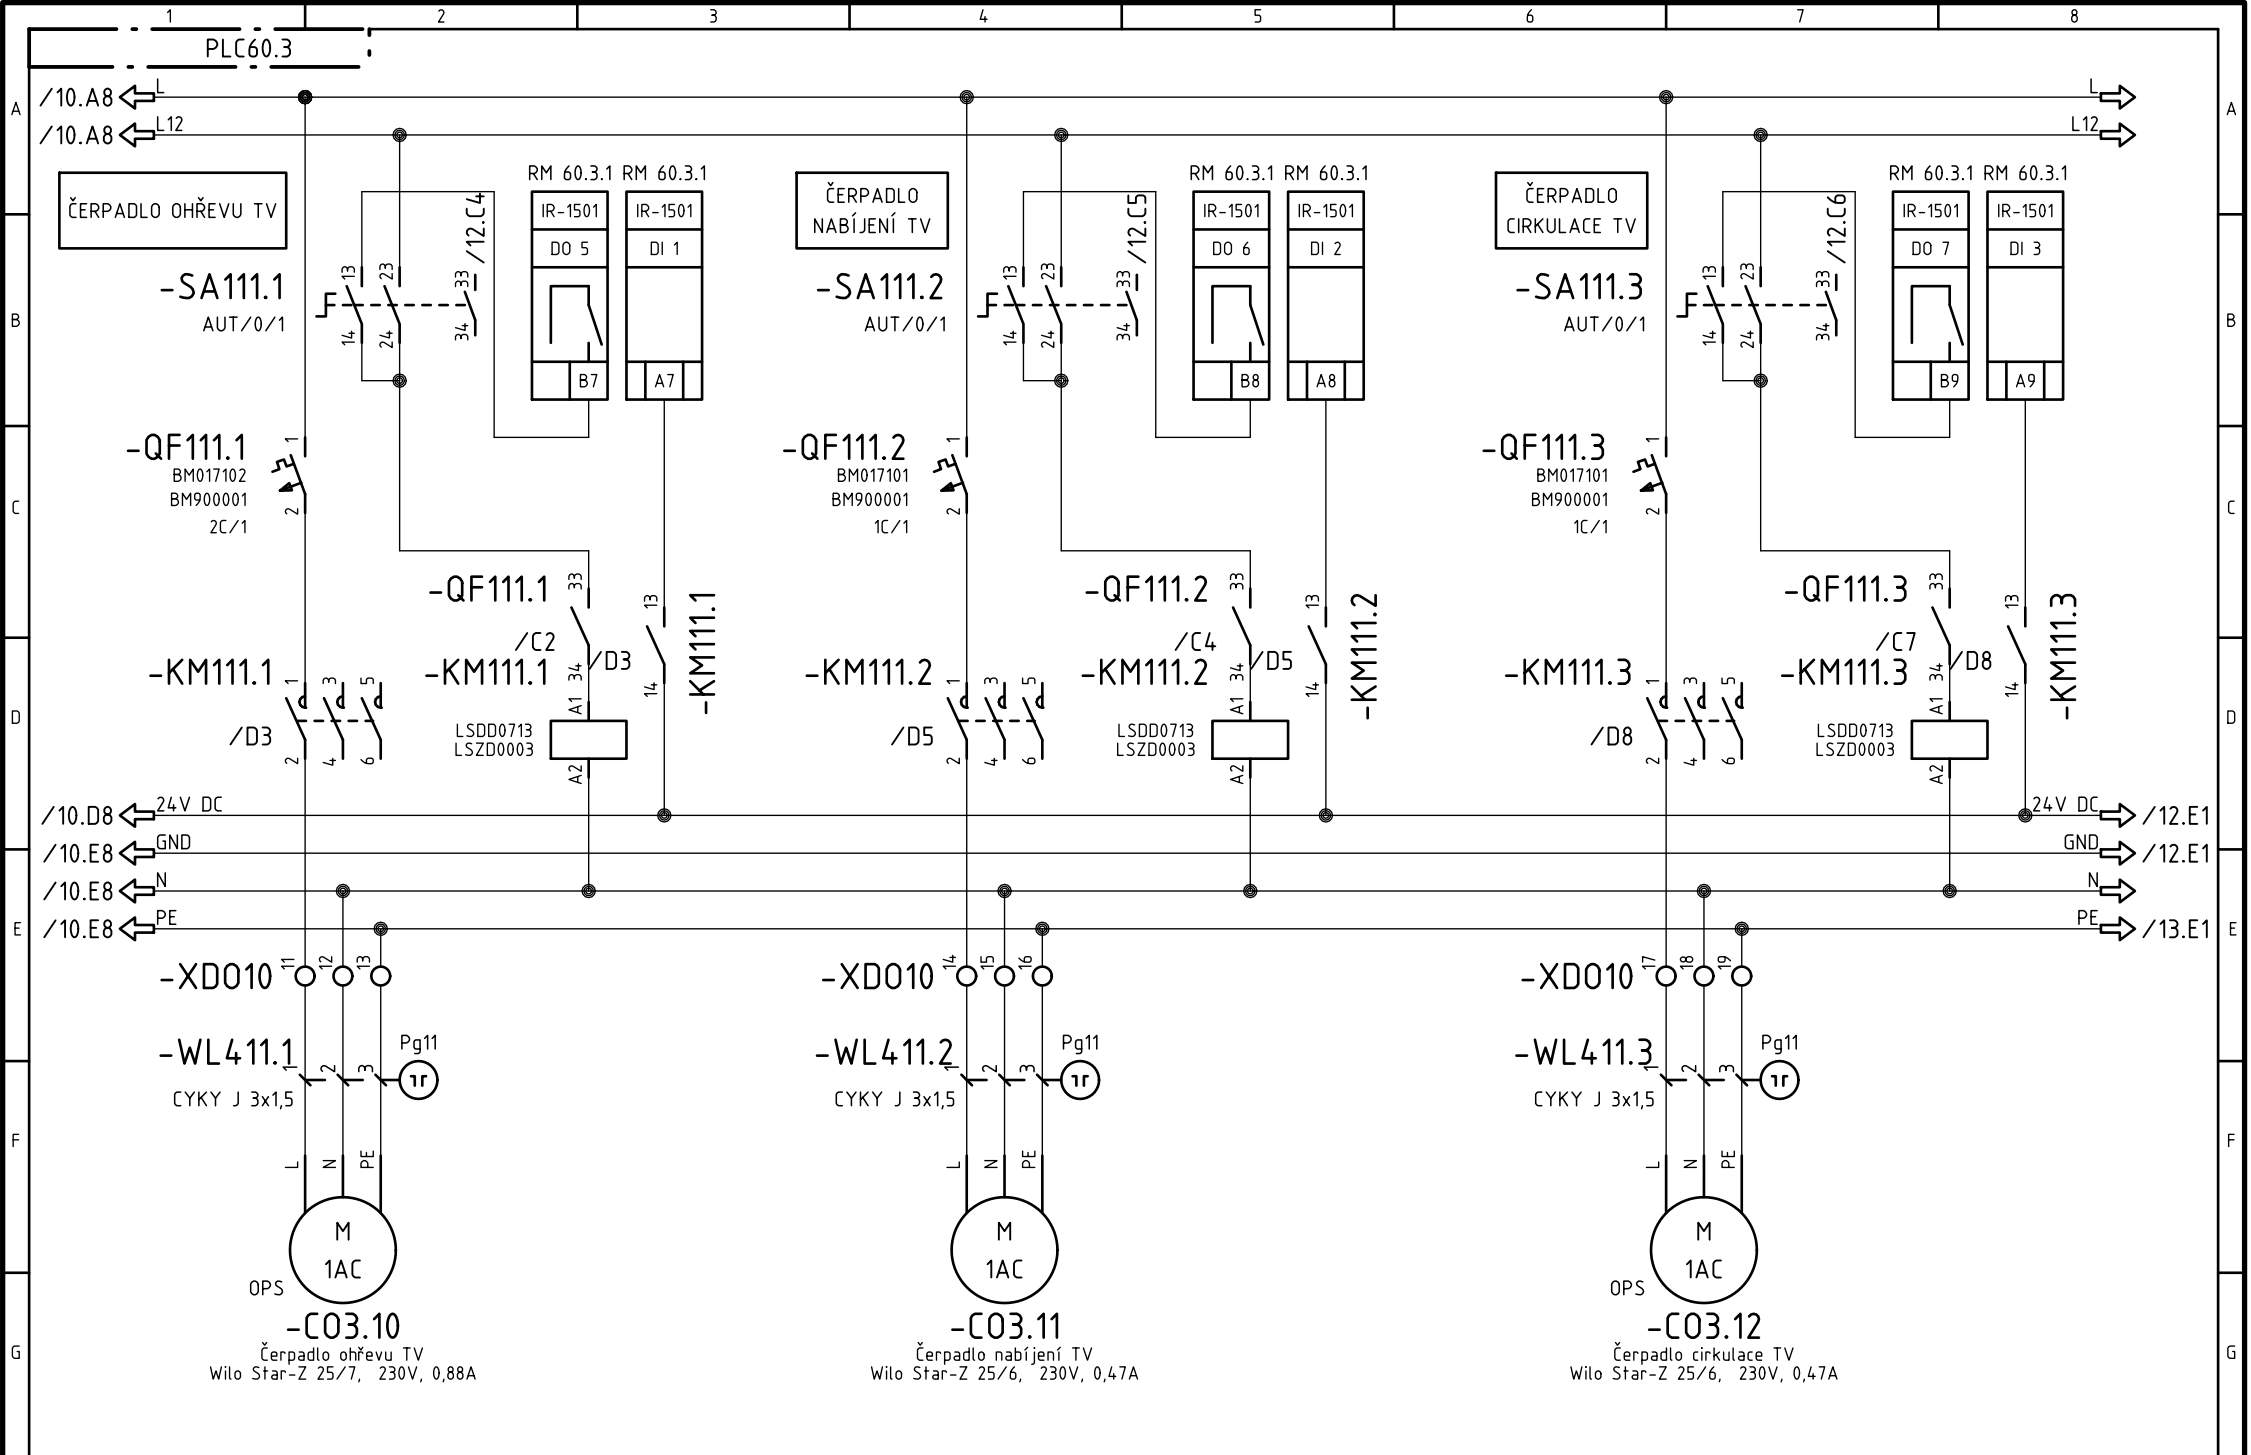



Revize					Zákazník:	Zpracoval:	Tento dokument obsahuje chráněná data firmy TECONT, s.r.o.	TECONT s.r.o. měření, regulace a řízení Jana Palacha 1552 532 35 Pardubice	Akce: Kotelna Pod Lipami 7 a OPS Pod Lipami 1,3,5 Název: Schema zapojení OPS Pod Lipami 5 Čerpadla TV	Projekt: Pod_Lipami_1_3_5	
					SKM Praha 3 a.s.	Macháček Radek Datum: 31.10.2013				TECONT, s.r.o. Jana Palacha 1552, Pardubice	
	0	DVD	31.10.2013	Macháček	Zakázkové číslo:	Kontroloval:				Výkres:	List/Listů:
	R	Komentář	Datum	Autor	13 115	Datum:				EFSPLC60.3	11/13
Zpracováno v CAD/CAE systému ELCAD (R) 7.5.0								A4			

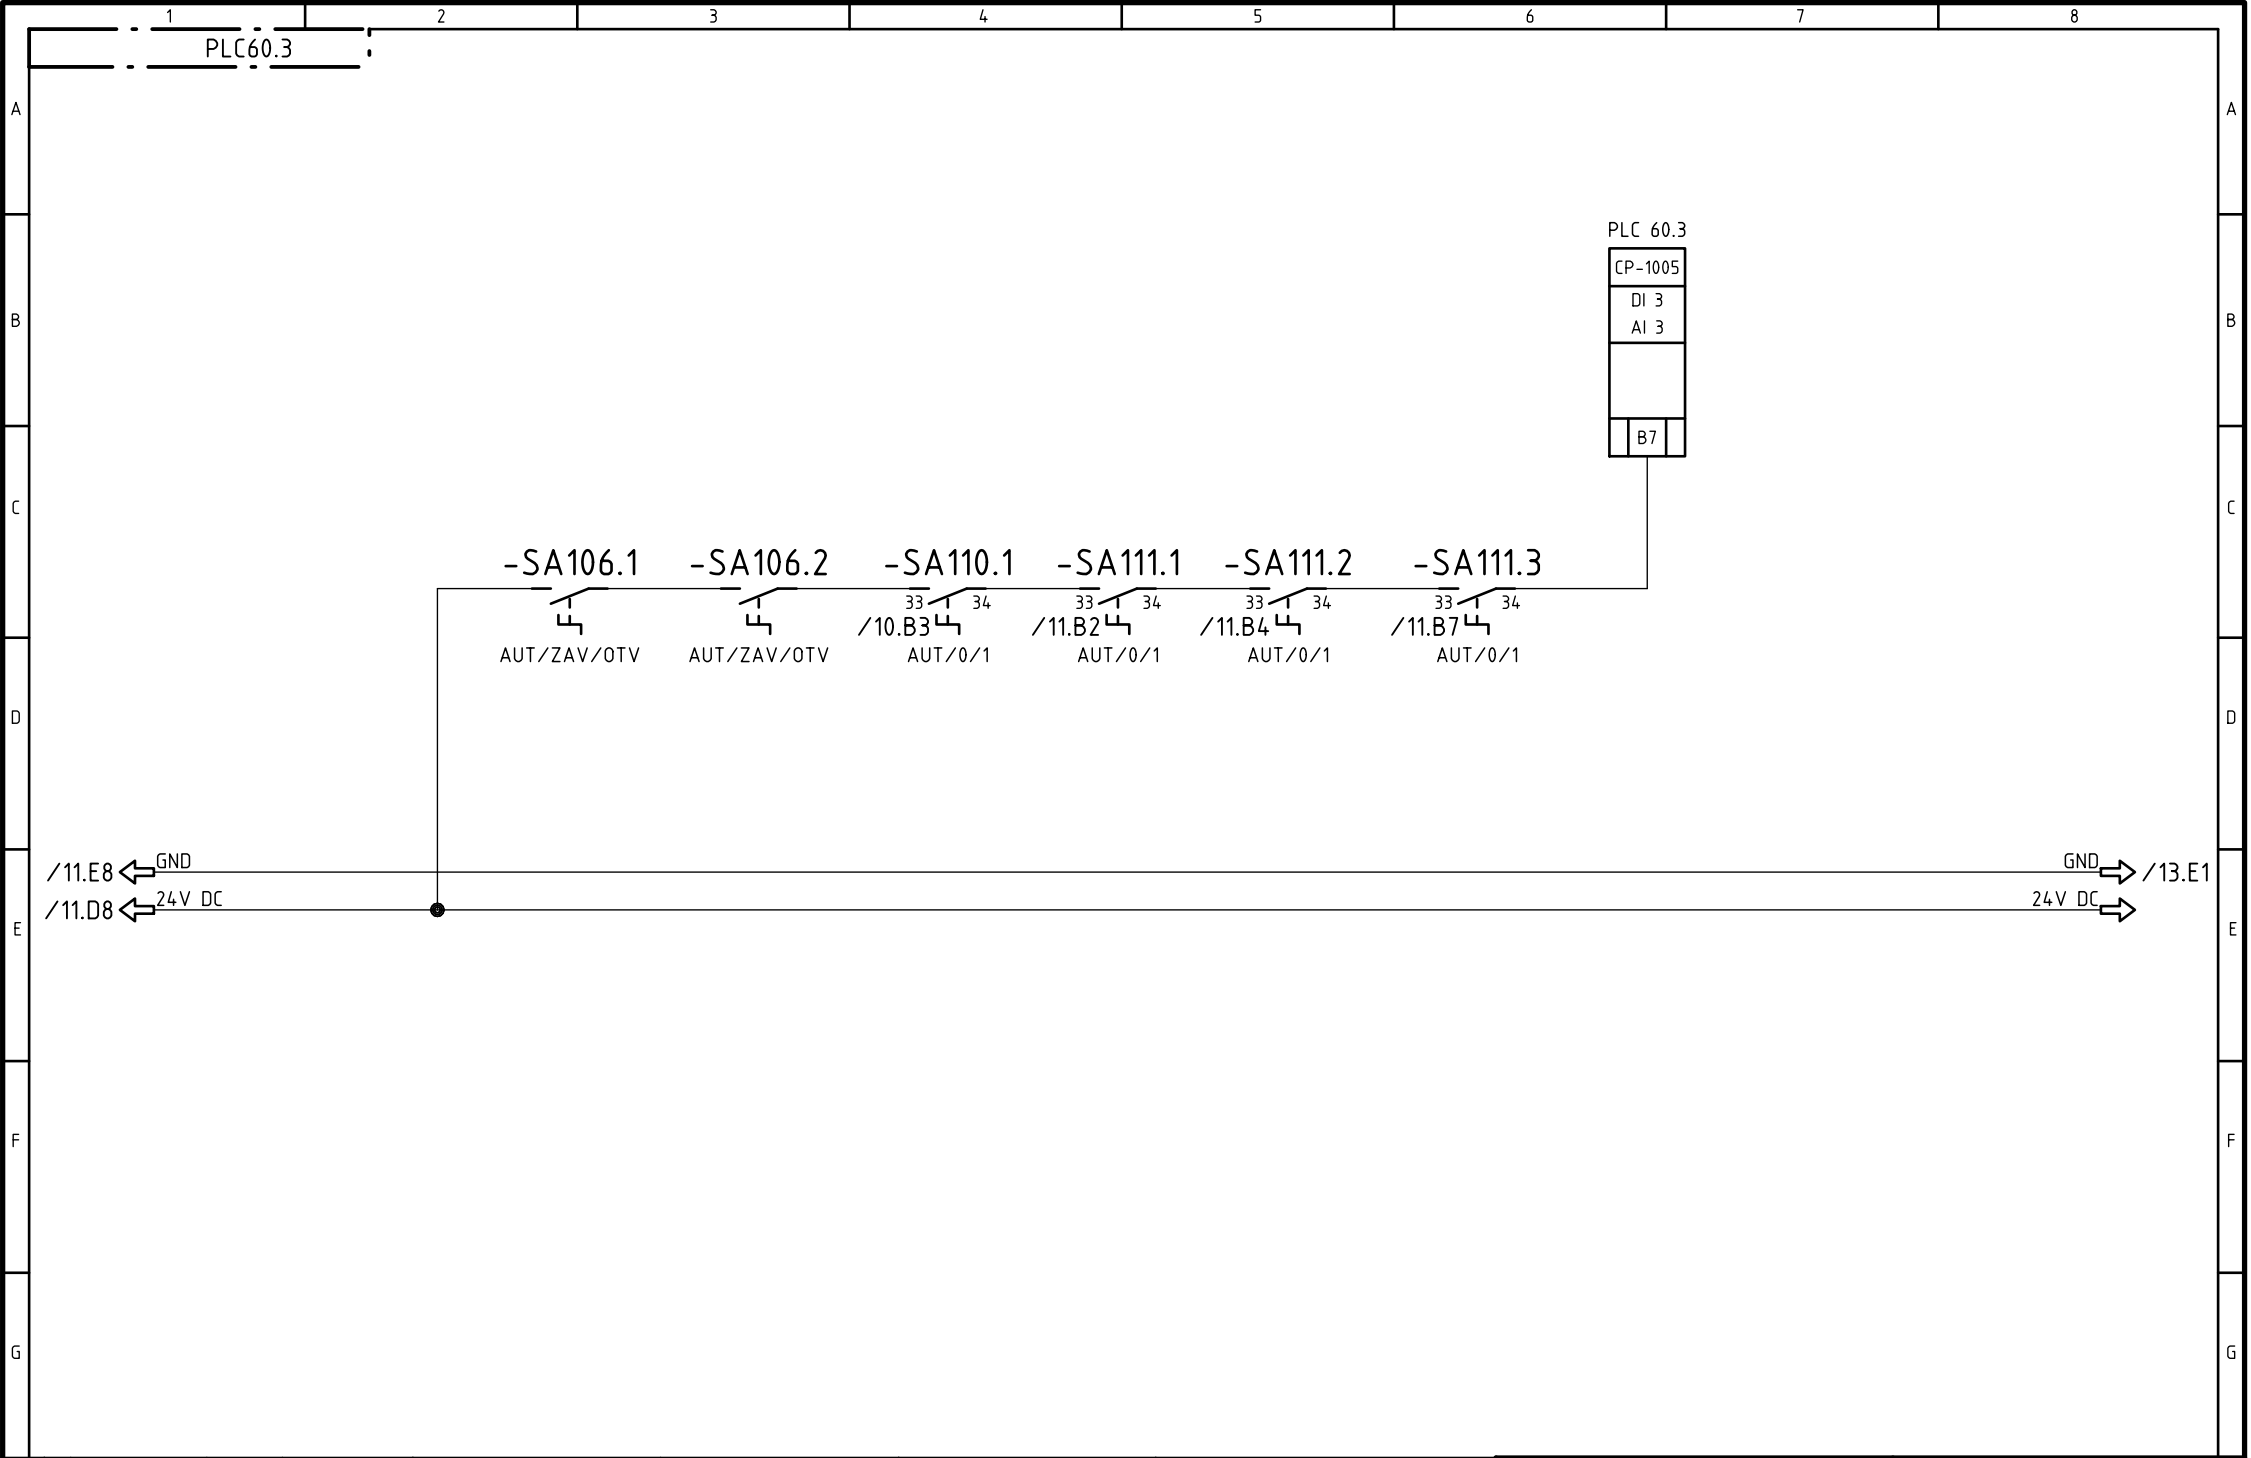


Revize					Zákazník:	Zpracoval:	Tento dokument obsahuje chráněná data firmy TECONT, s.r.o.	TECONT s.r.o. měření, regulace a řízení Jana Palacha 1552 532 35 Pardubice	Akce:	Kotelna Pod Lipami 7 a OPS Pod Lipami 1,3,5 Název: Schema zapojení OPS Pod Lipami 5 Signalizace polohy přepínačů	Projekt: Pod_Lipami_1_3_5 TECONT, s.r.o. Jana Palacha 1552, Pardubice	
					SKM Praha 3 a.s.	Datum:						
	0	DVD	31.10.2013	Macháček	Zakázkové číslo:	Kontroloval:						
	R	Komentář	Datum	Autor	13 115	Datum:						
Zpracováno v CAD/CAE systému ELCAD (R) 7.5.0								A4	Výkres: EFSPLC60.3			List/Listů: 12 / 13

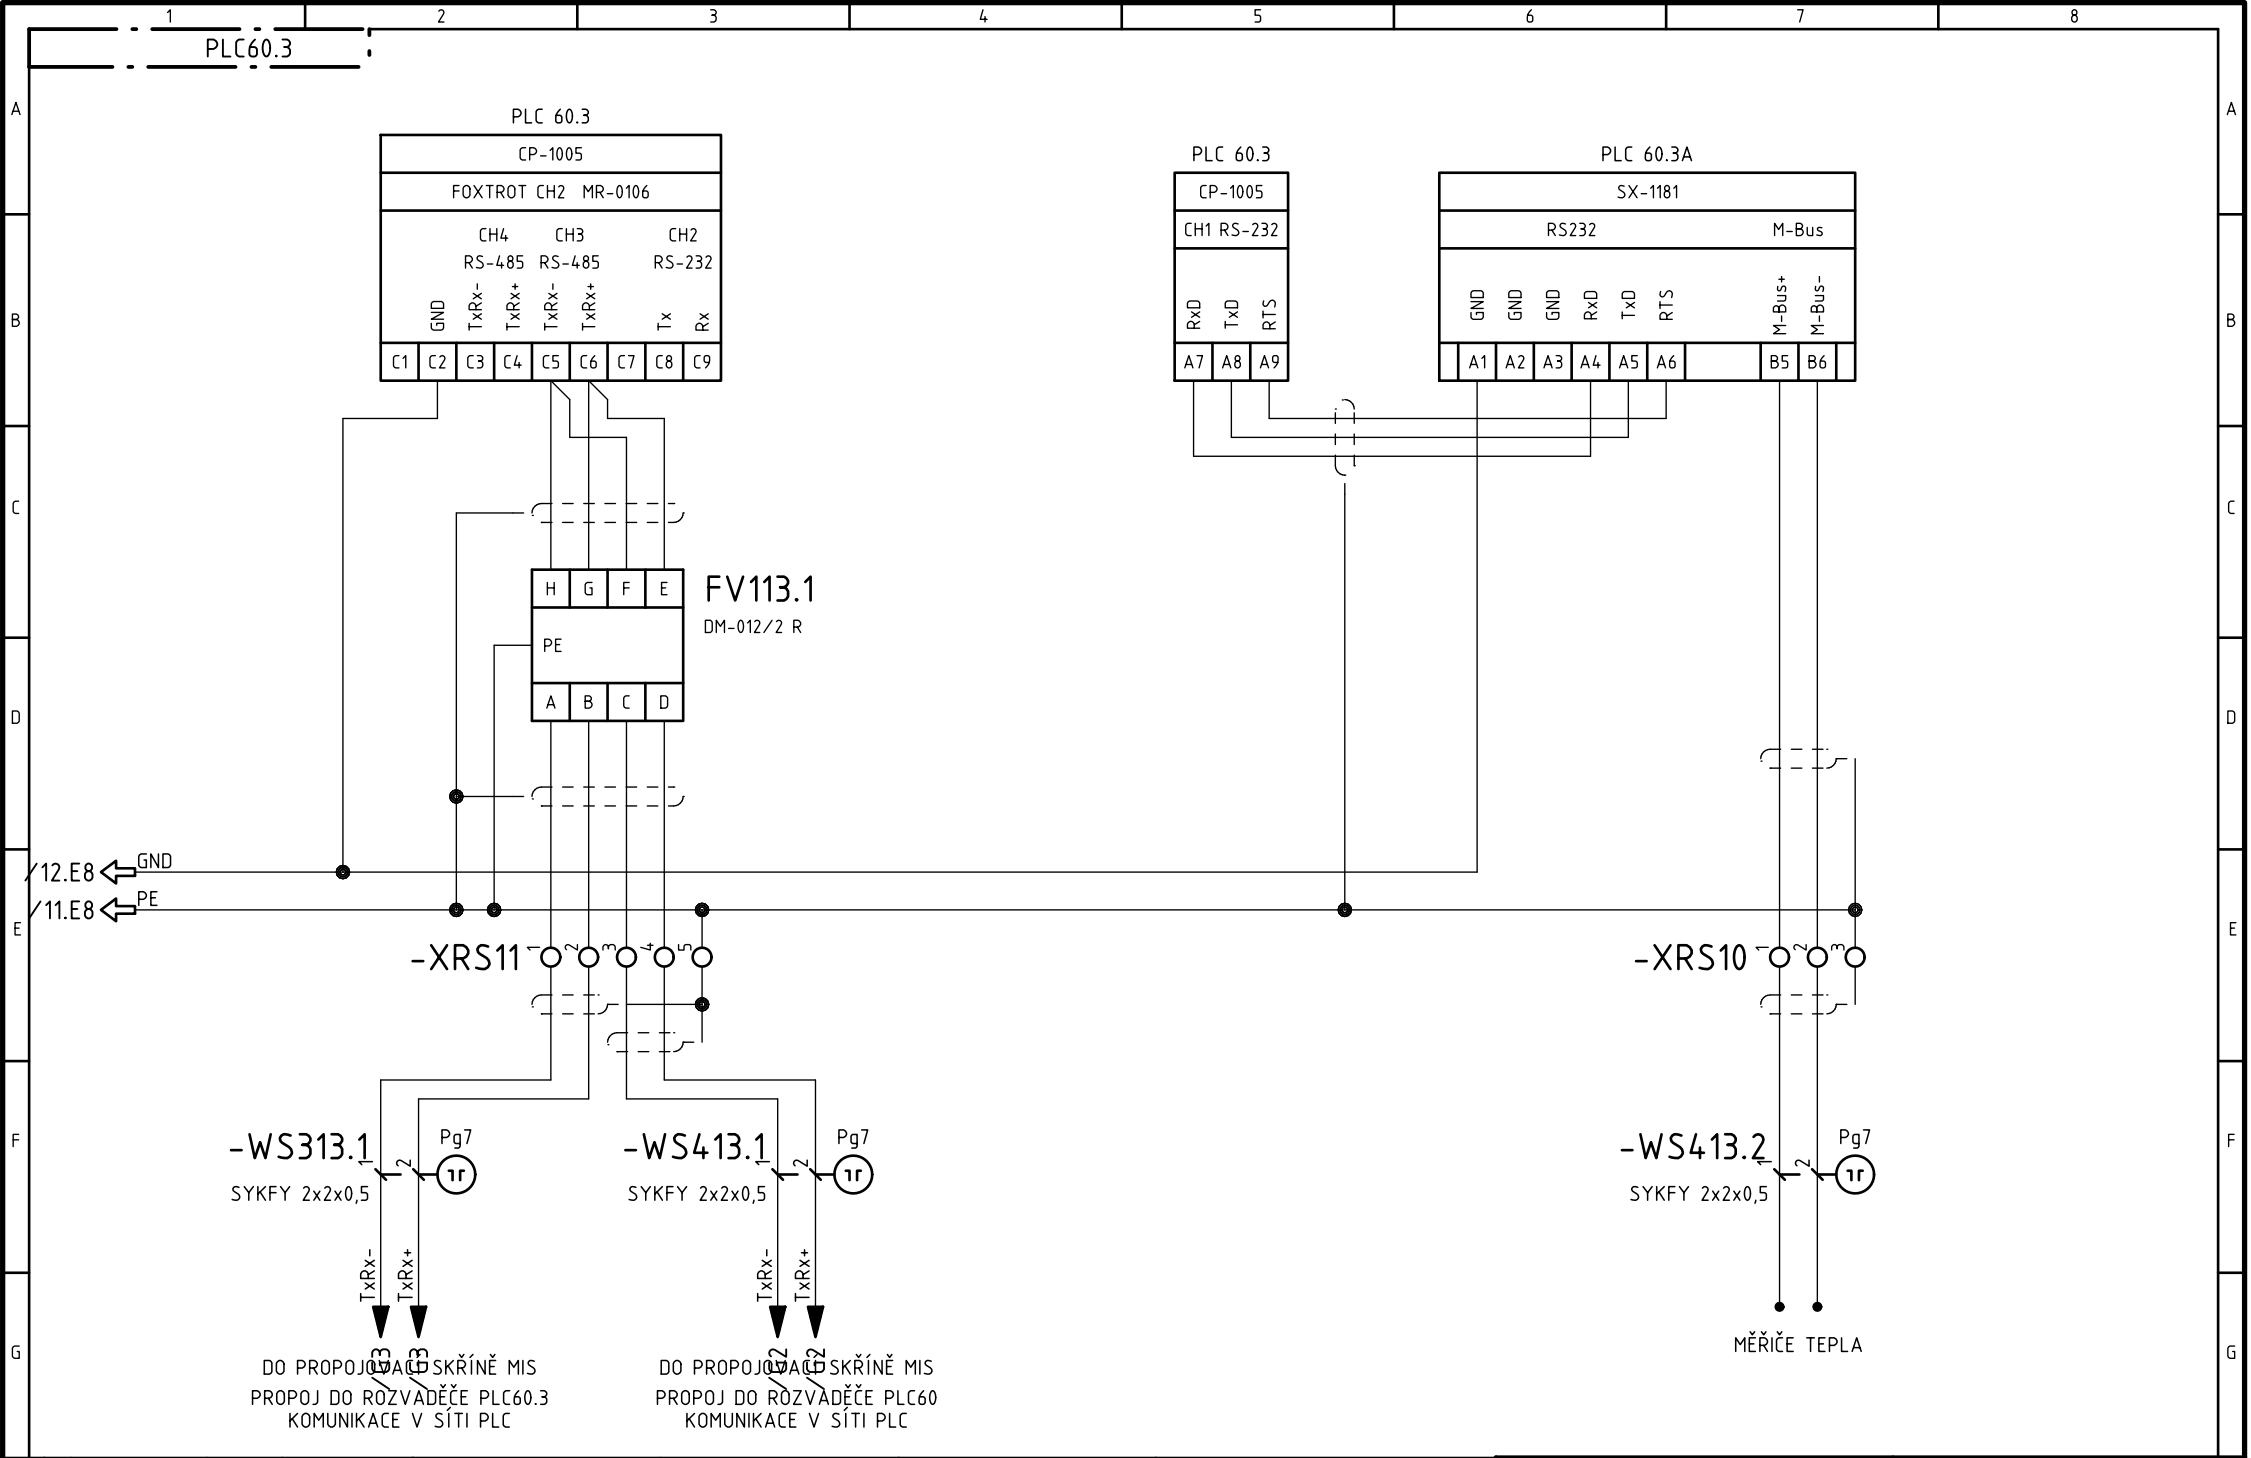


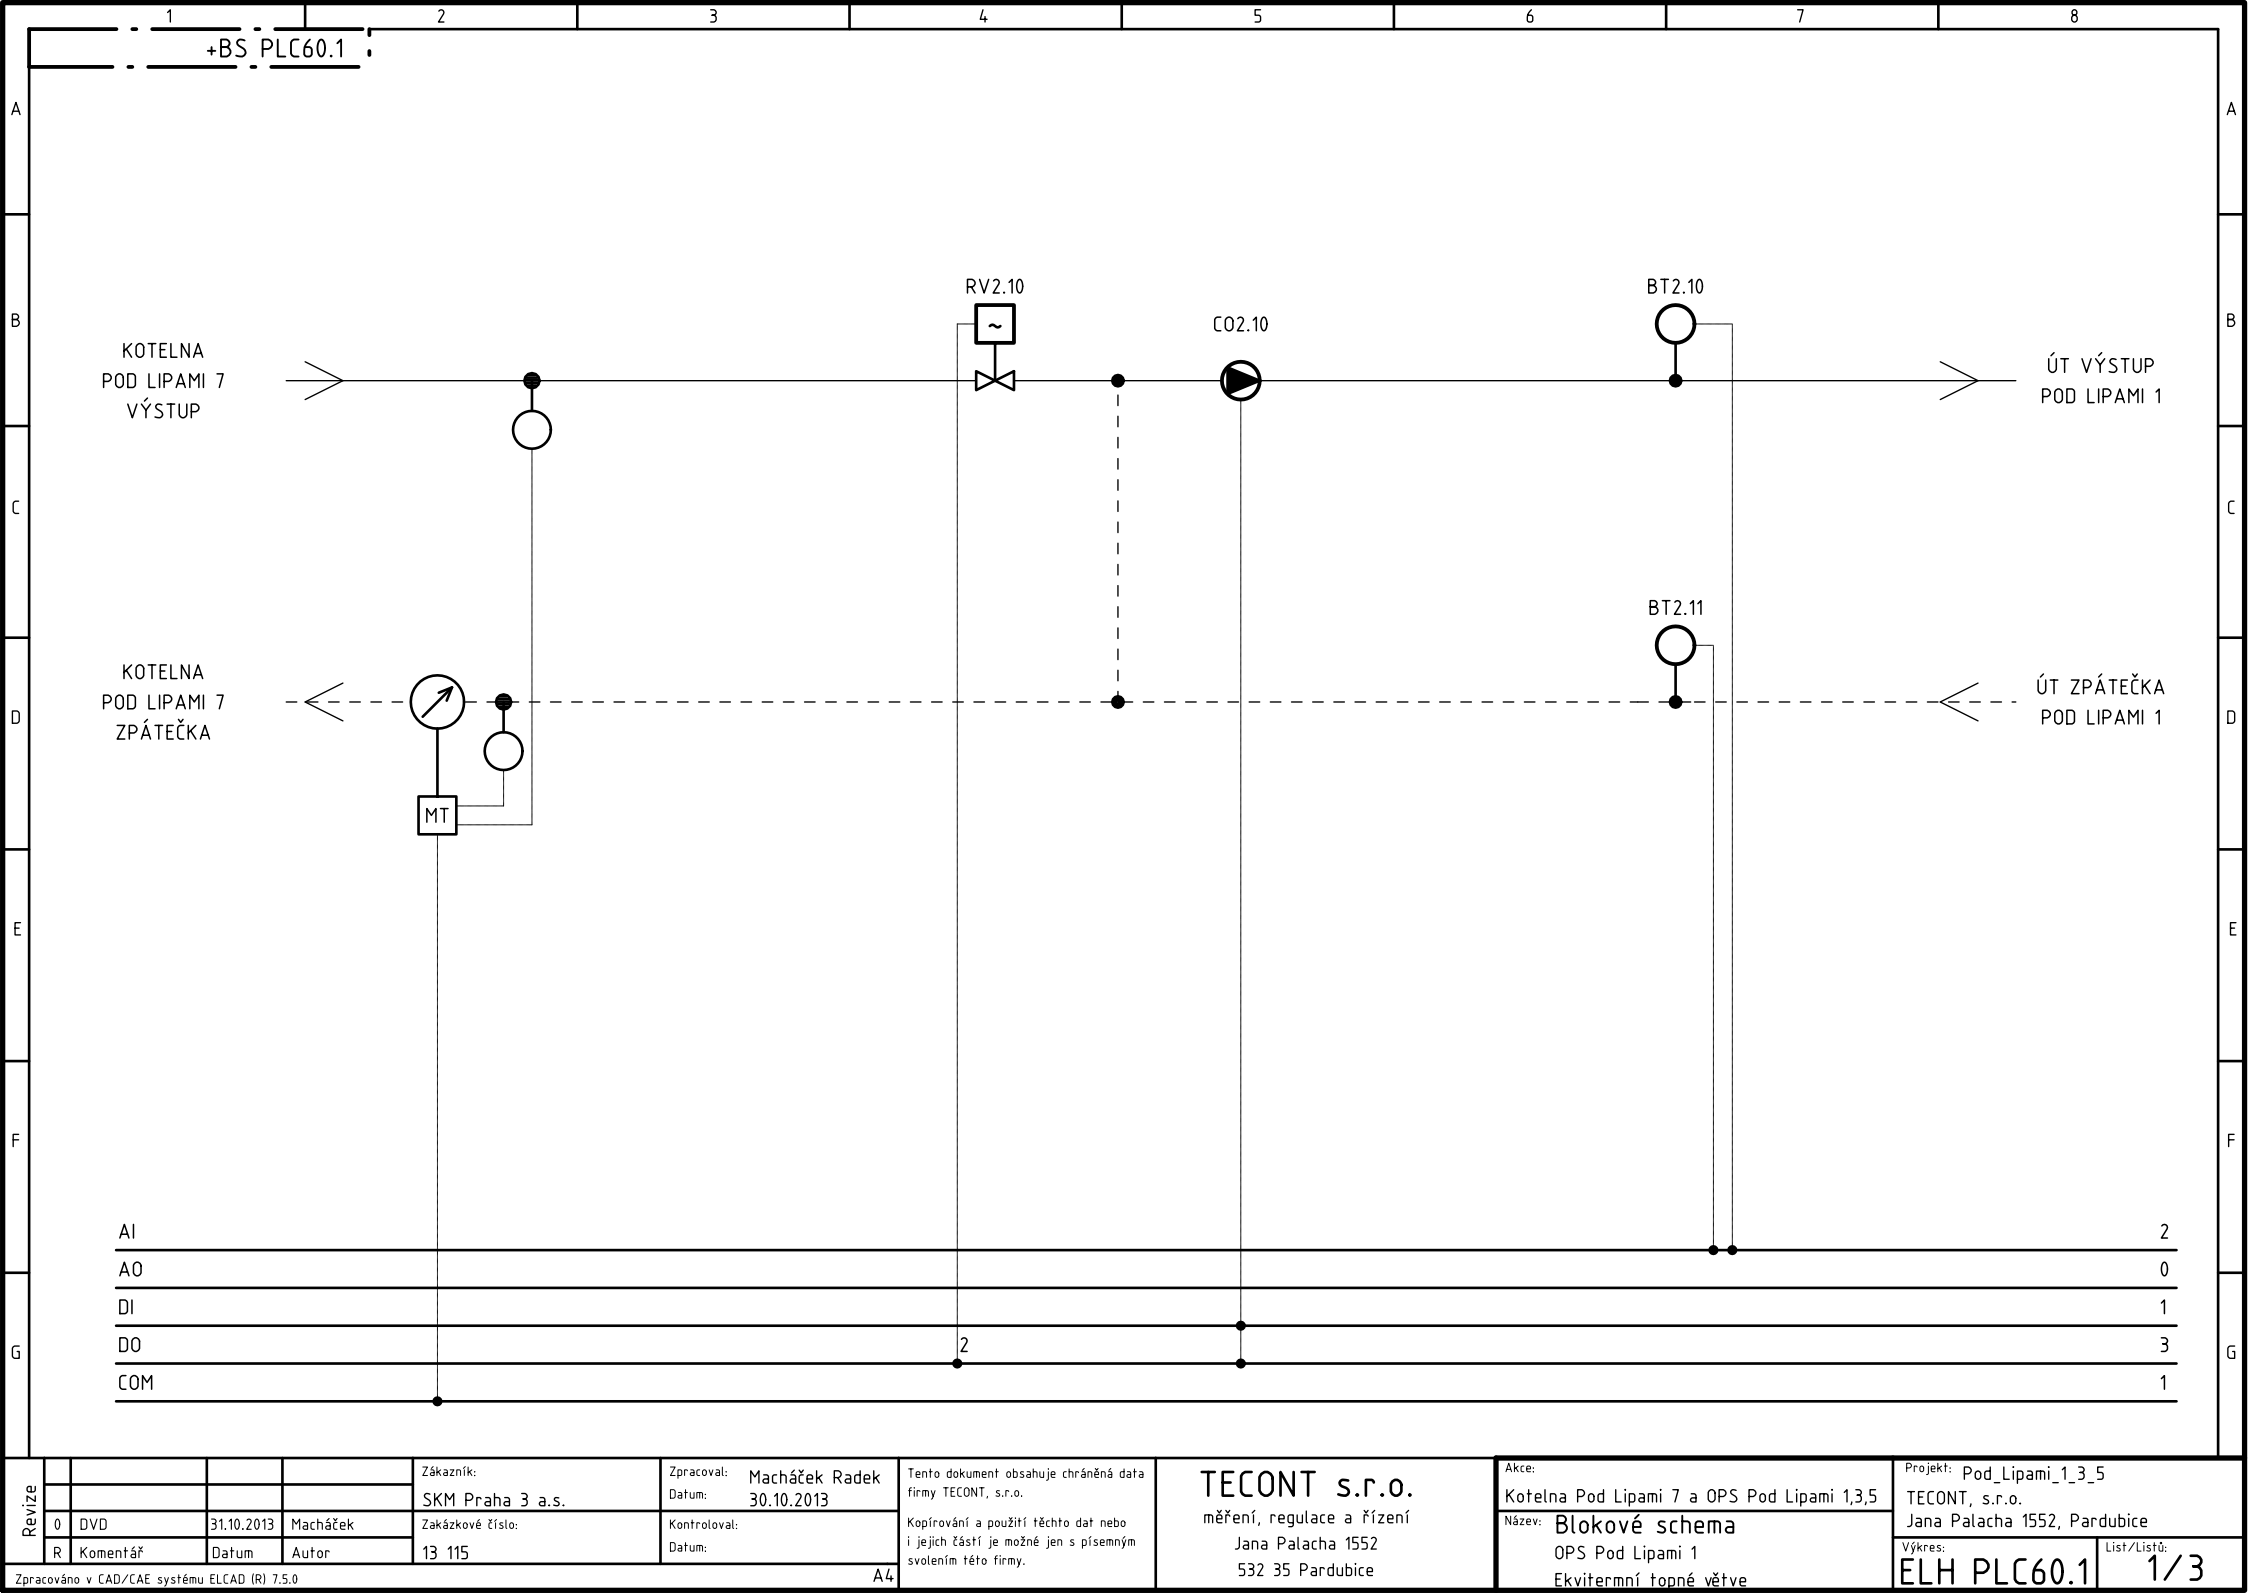


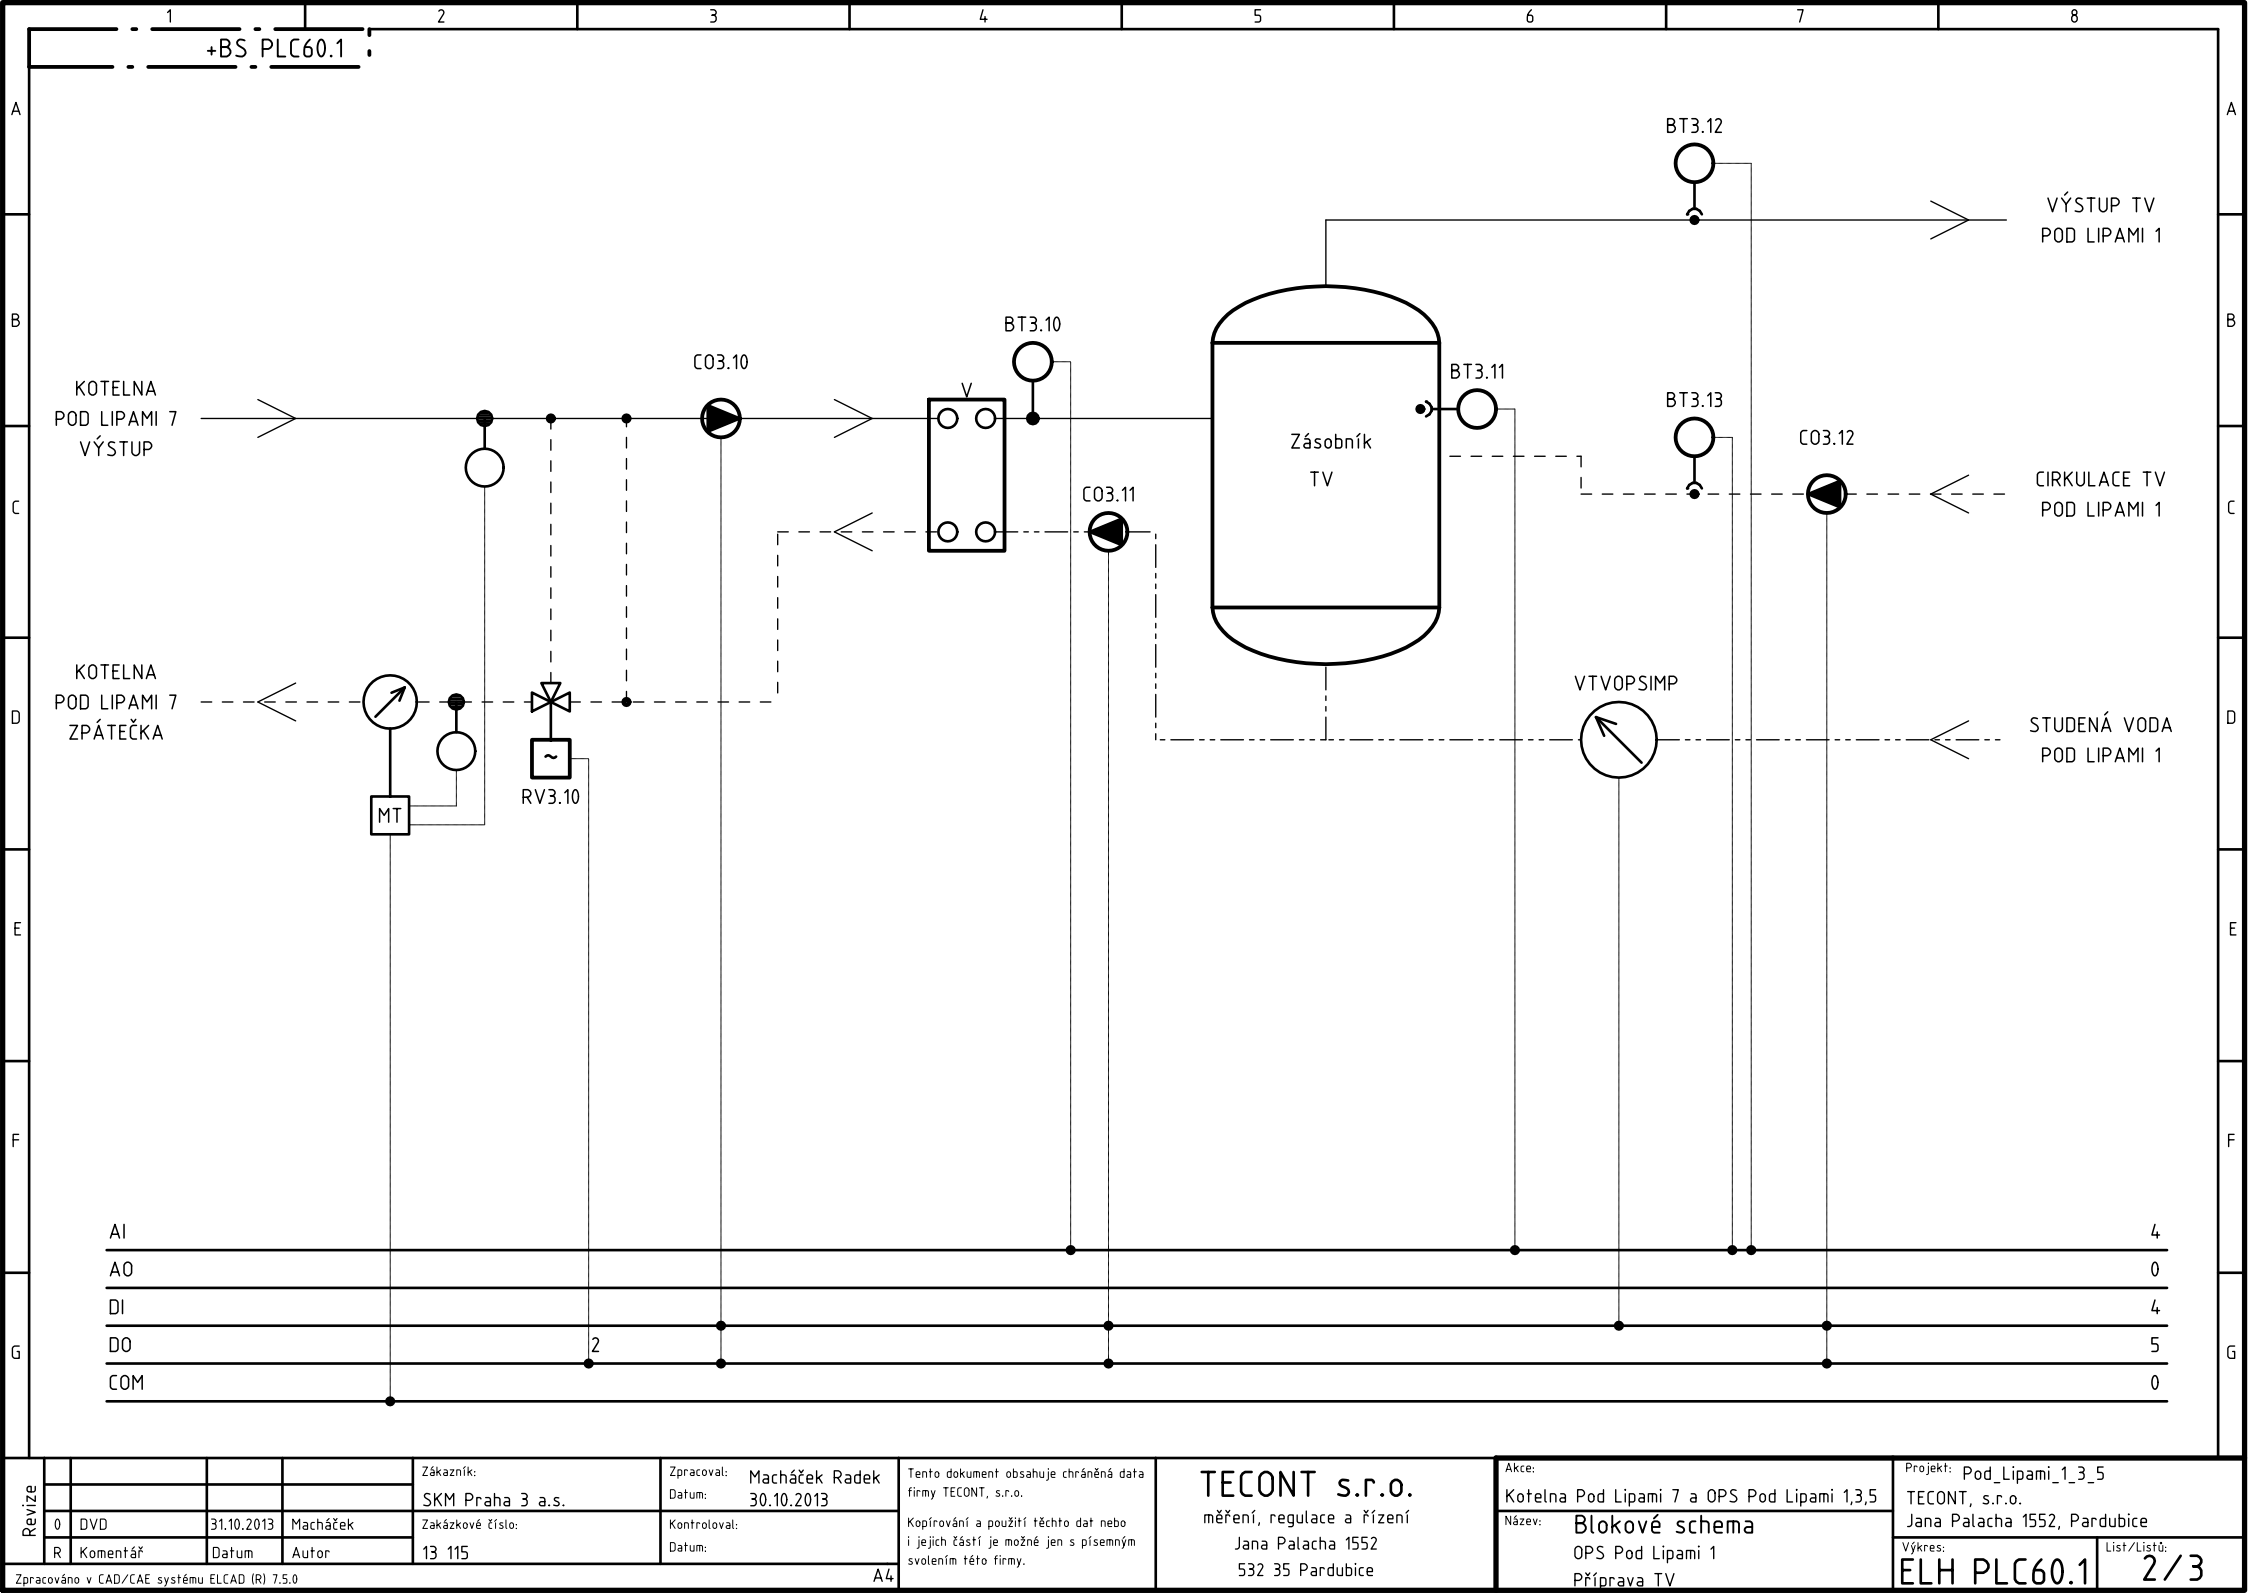


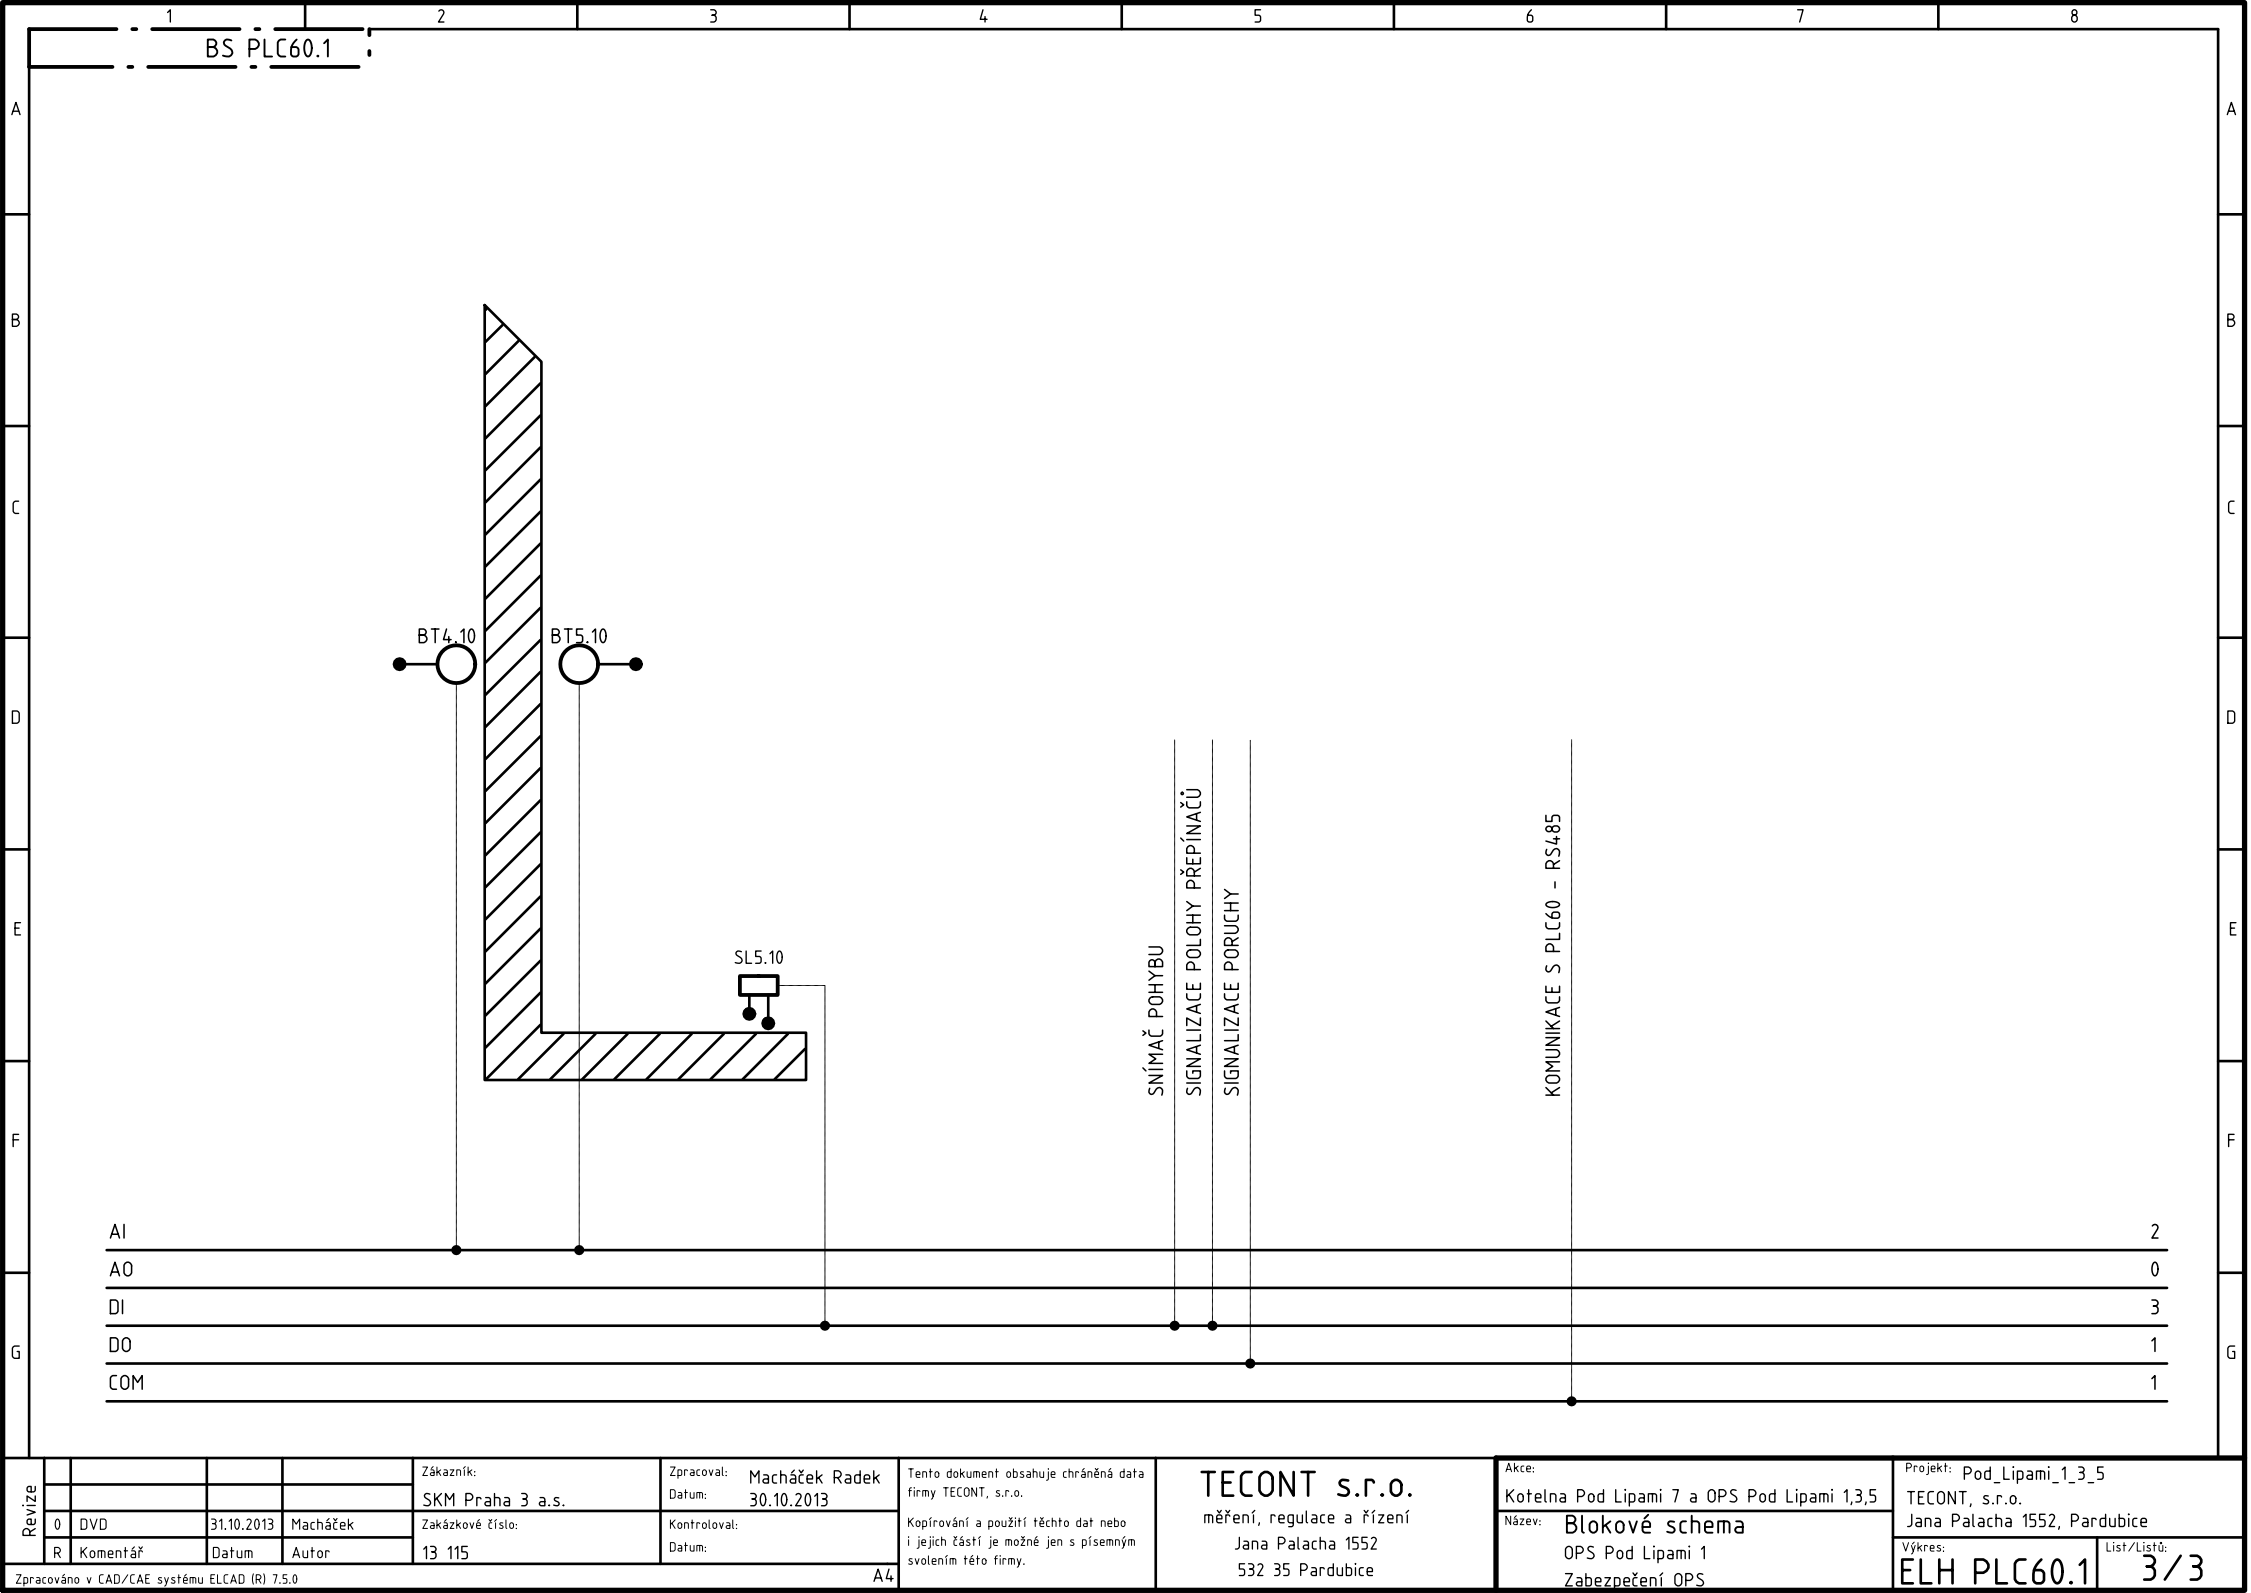


Revize					Zákazník:	Zpracoval:	Tento dokument obsahuje chráněná data firmy TECONT, s.r.o.	TECONT s.r.o. měření, regulace a řízení Jana Palacha 1552 532 35 Pardubice	Akce:		Projekt: Pod_Lipami_1_3_5	
					SKM Praha 3 a.s.	Macháček Radek Datum: 30.10.2013			Kotelna Pod Lipami 7 a OPS Pod Lipami 1,3,5		TECONT, s.r.o. Jana Palacha 1552, Pardubice	
	0	DVD	31.10.2013	Macháček	Zakázkové číslo:	Kontroloval:			Název: Blokové schema OPS Pod Lipami 1 Zabezpečení OPS	Výkres: ELH PLC60.1	List/Listů: 3/3	
	R	Komentář	Datum	Autor	13 115	Datum:						
	Zpracováno v CAD/CAE systému ELCAD (R) 7.5.0											A4

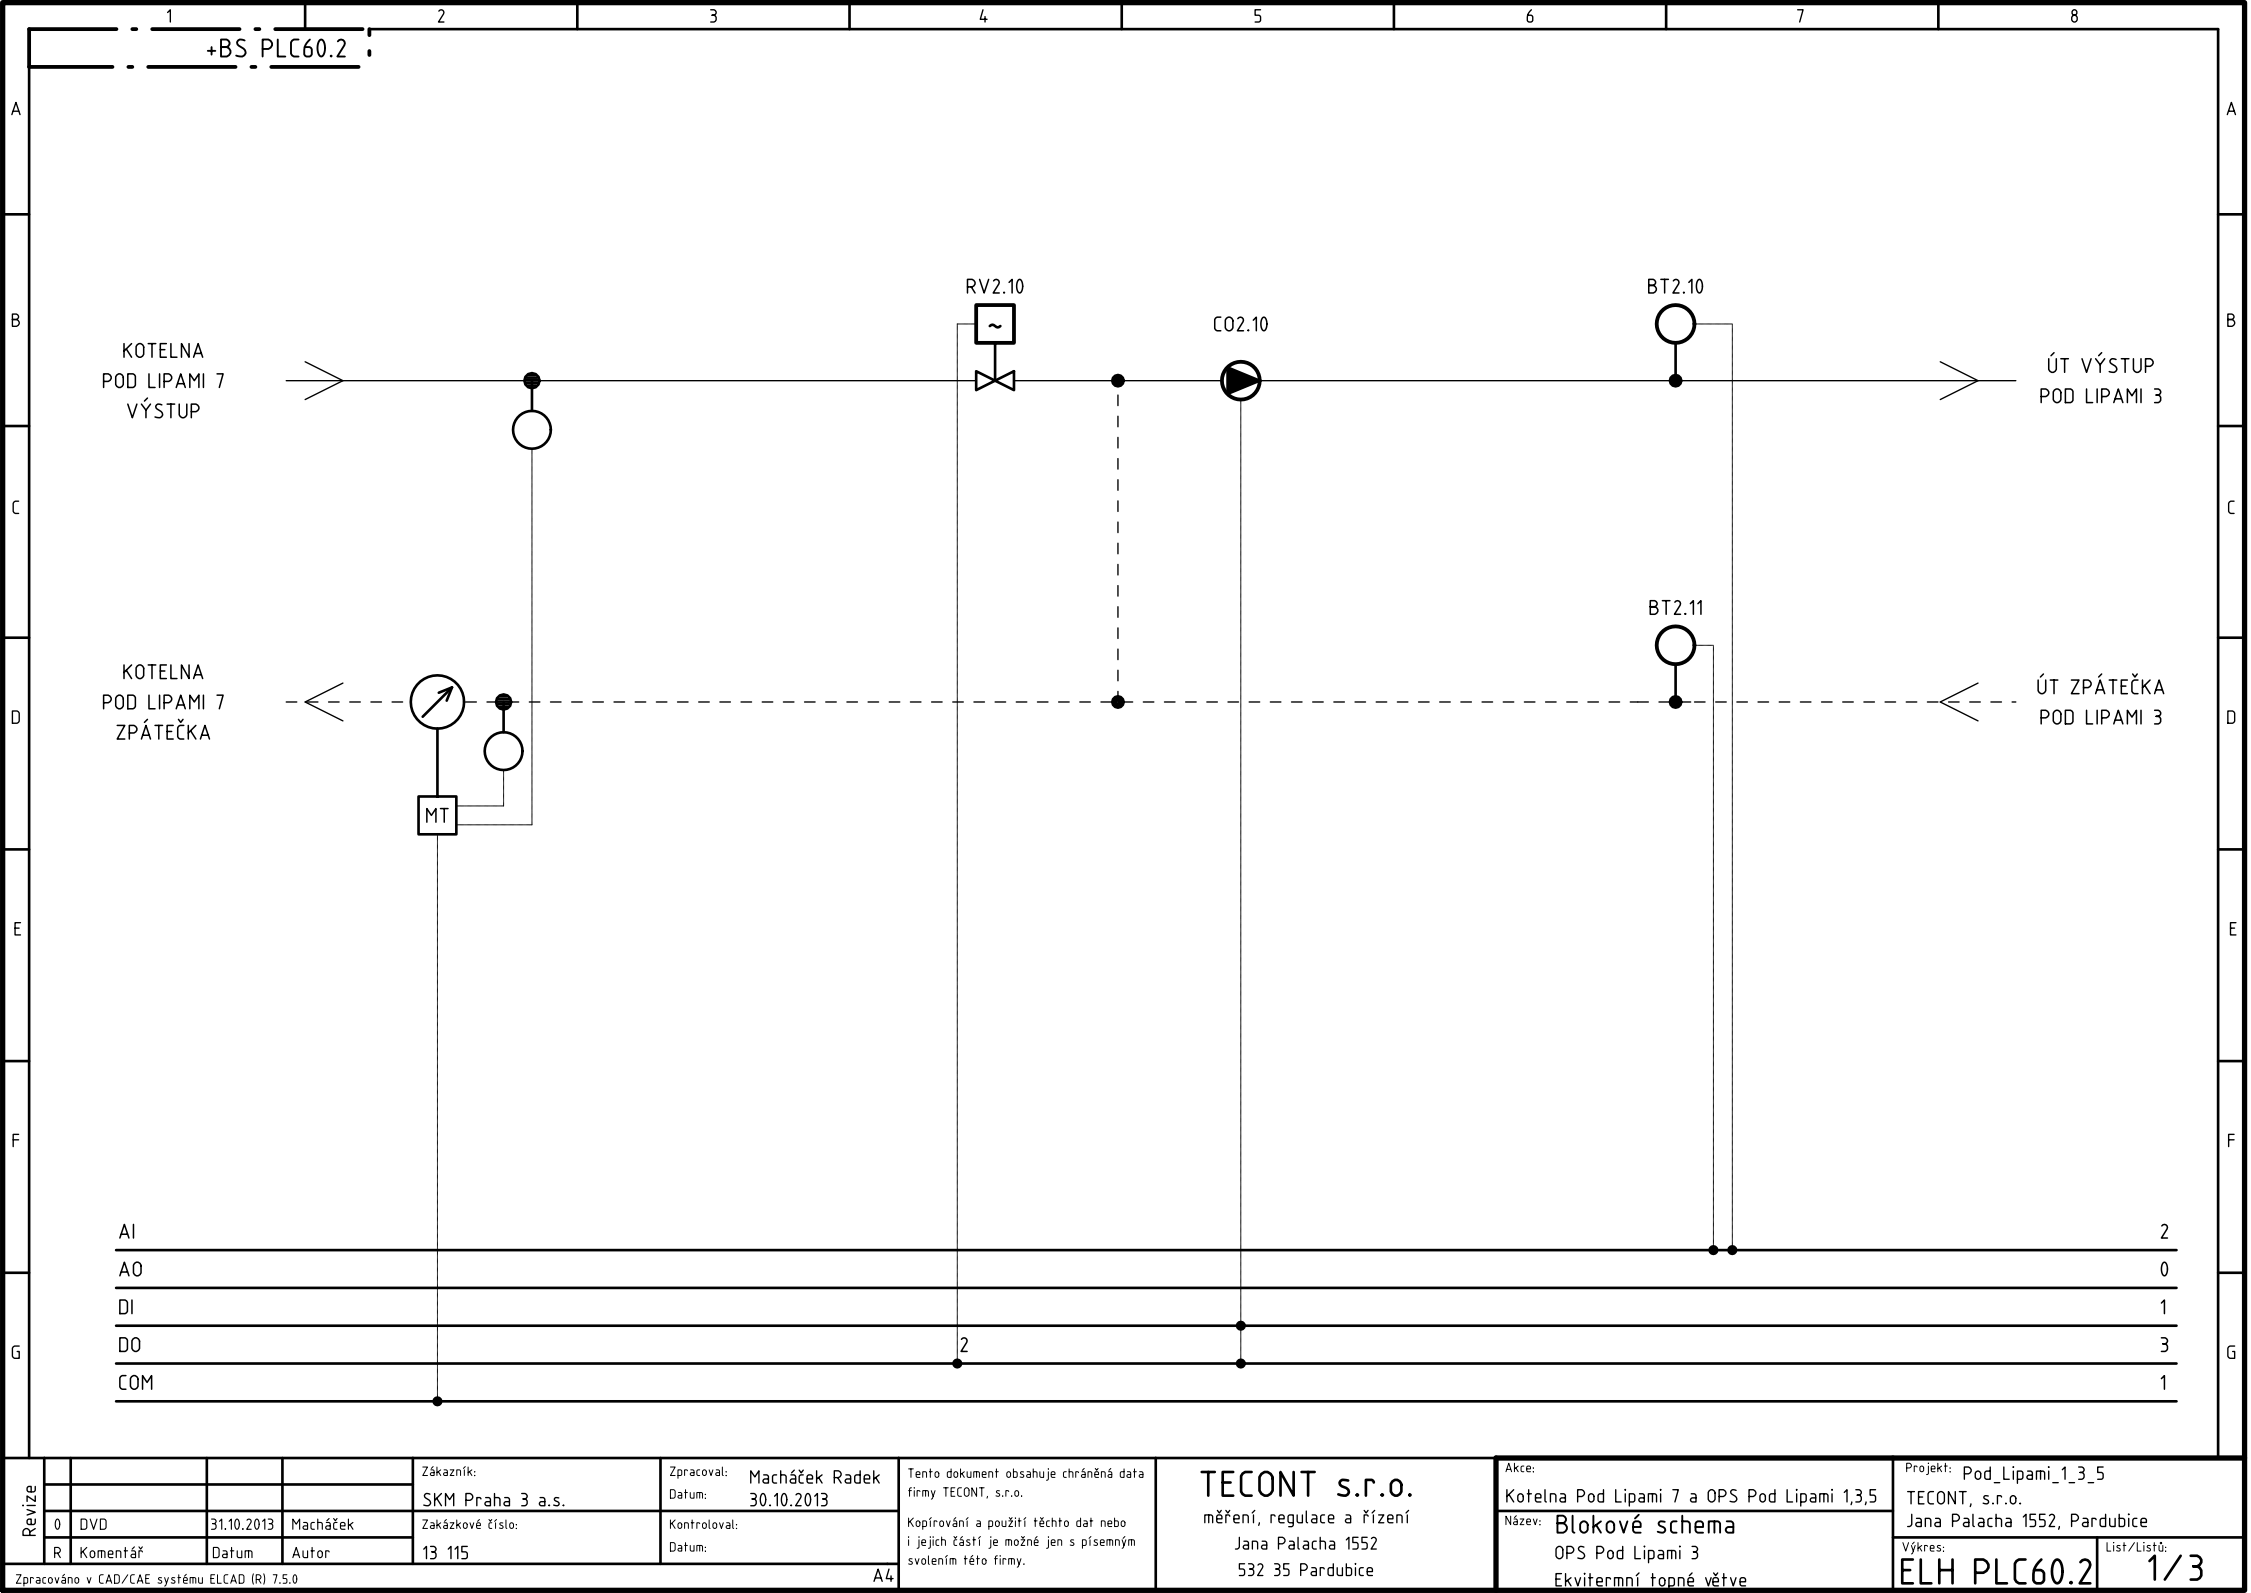


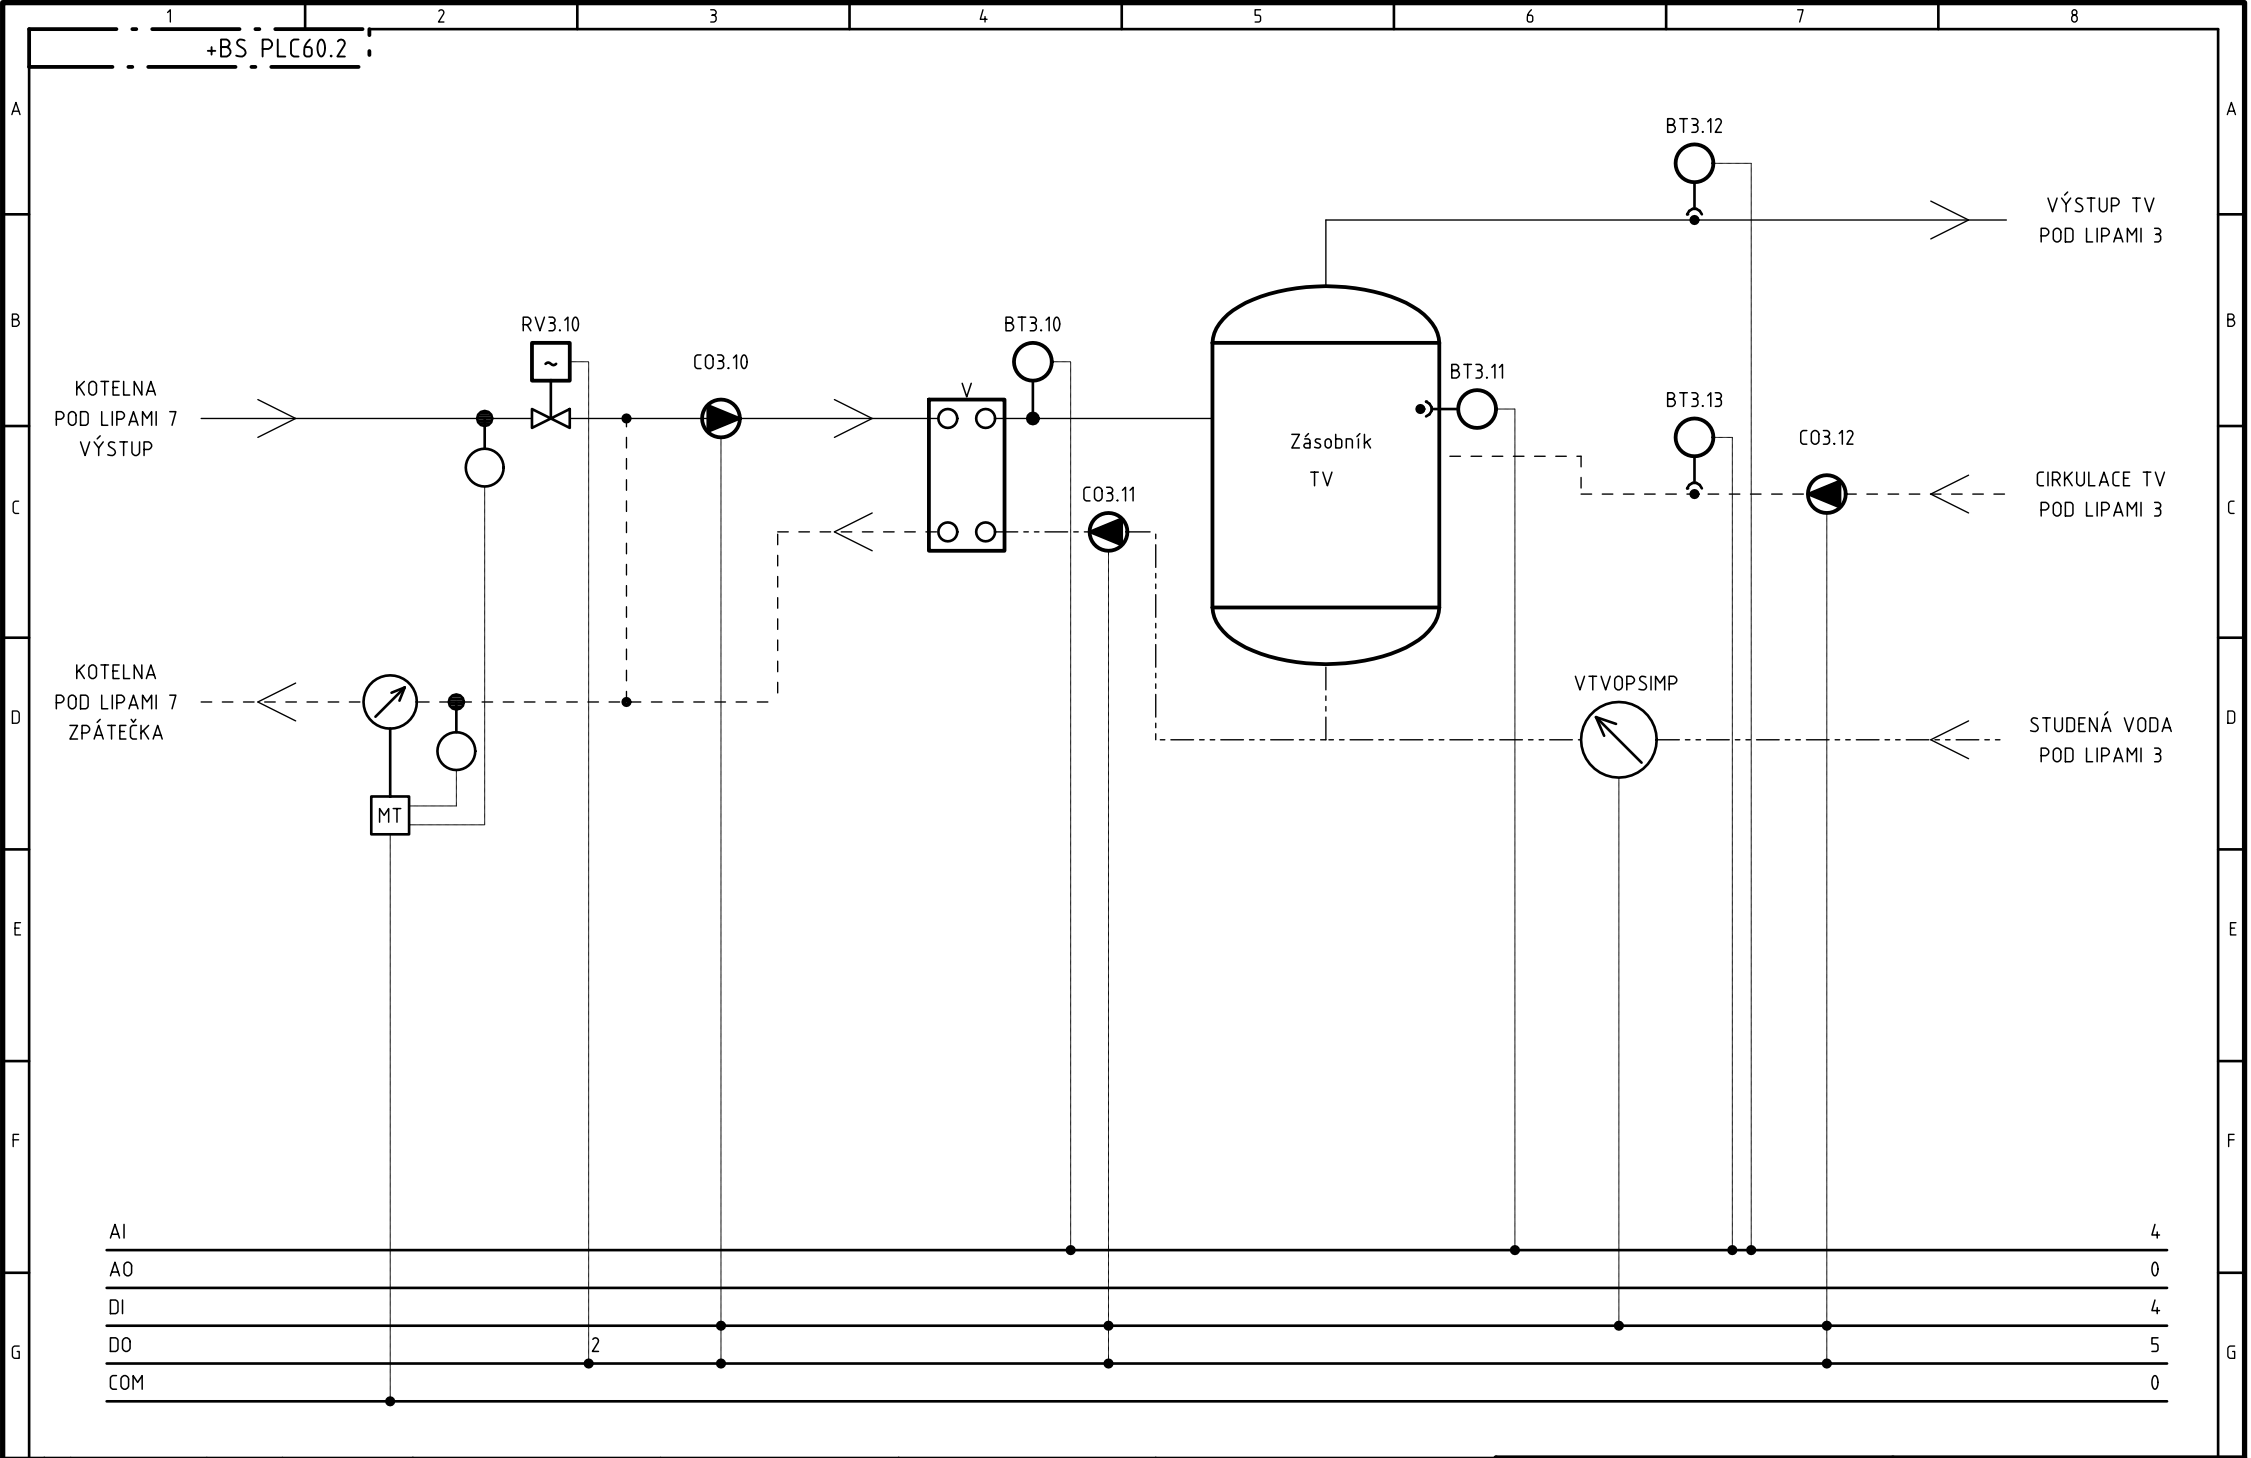


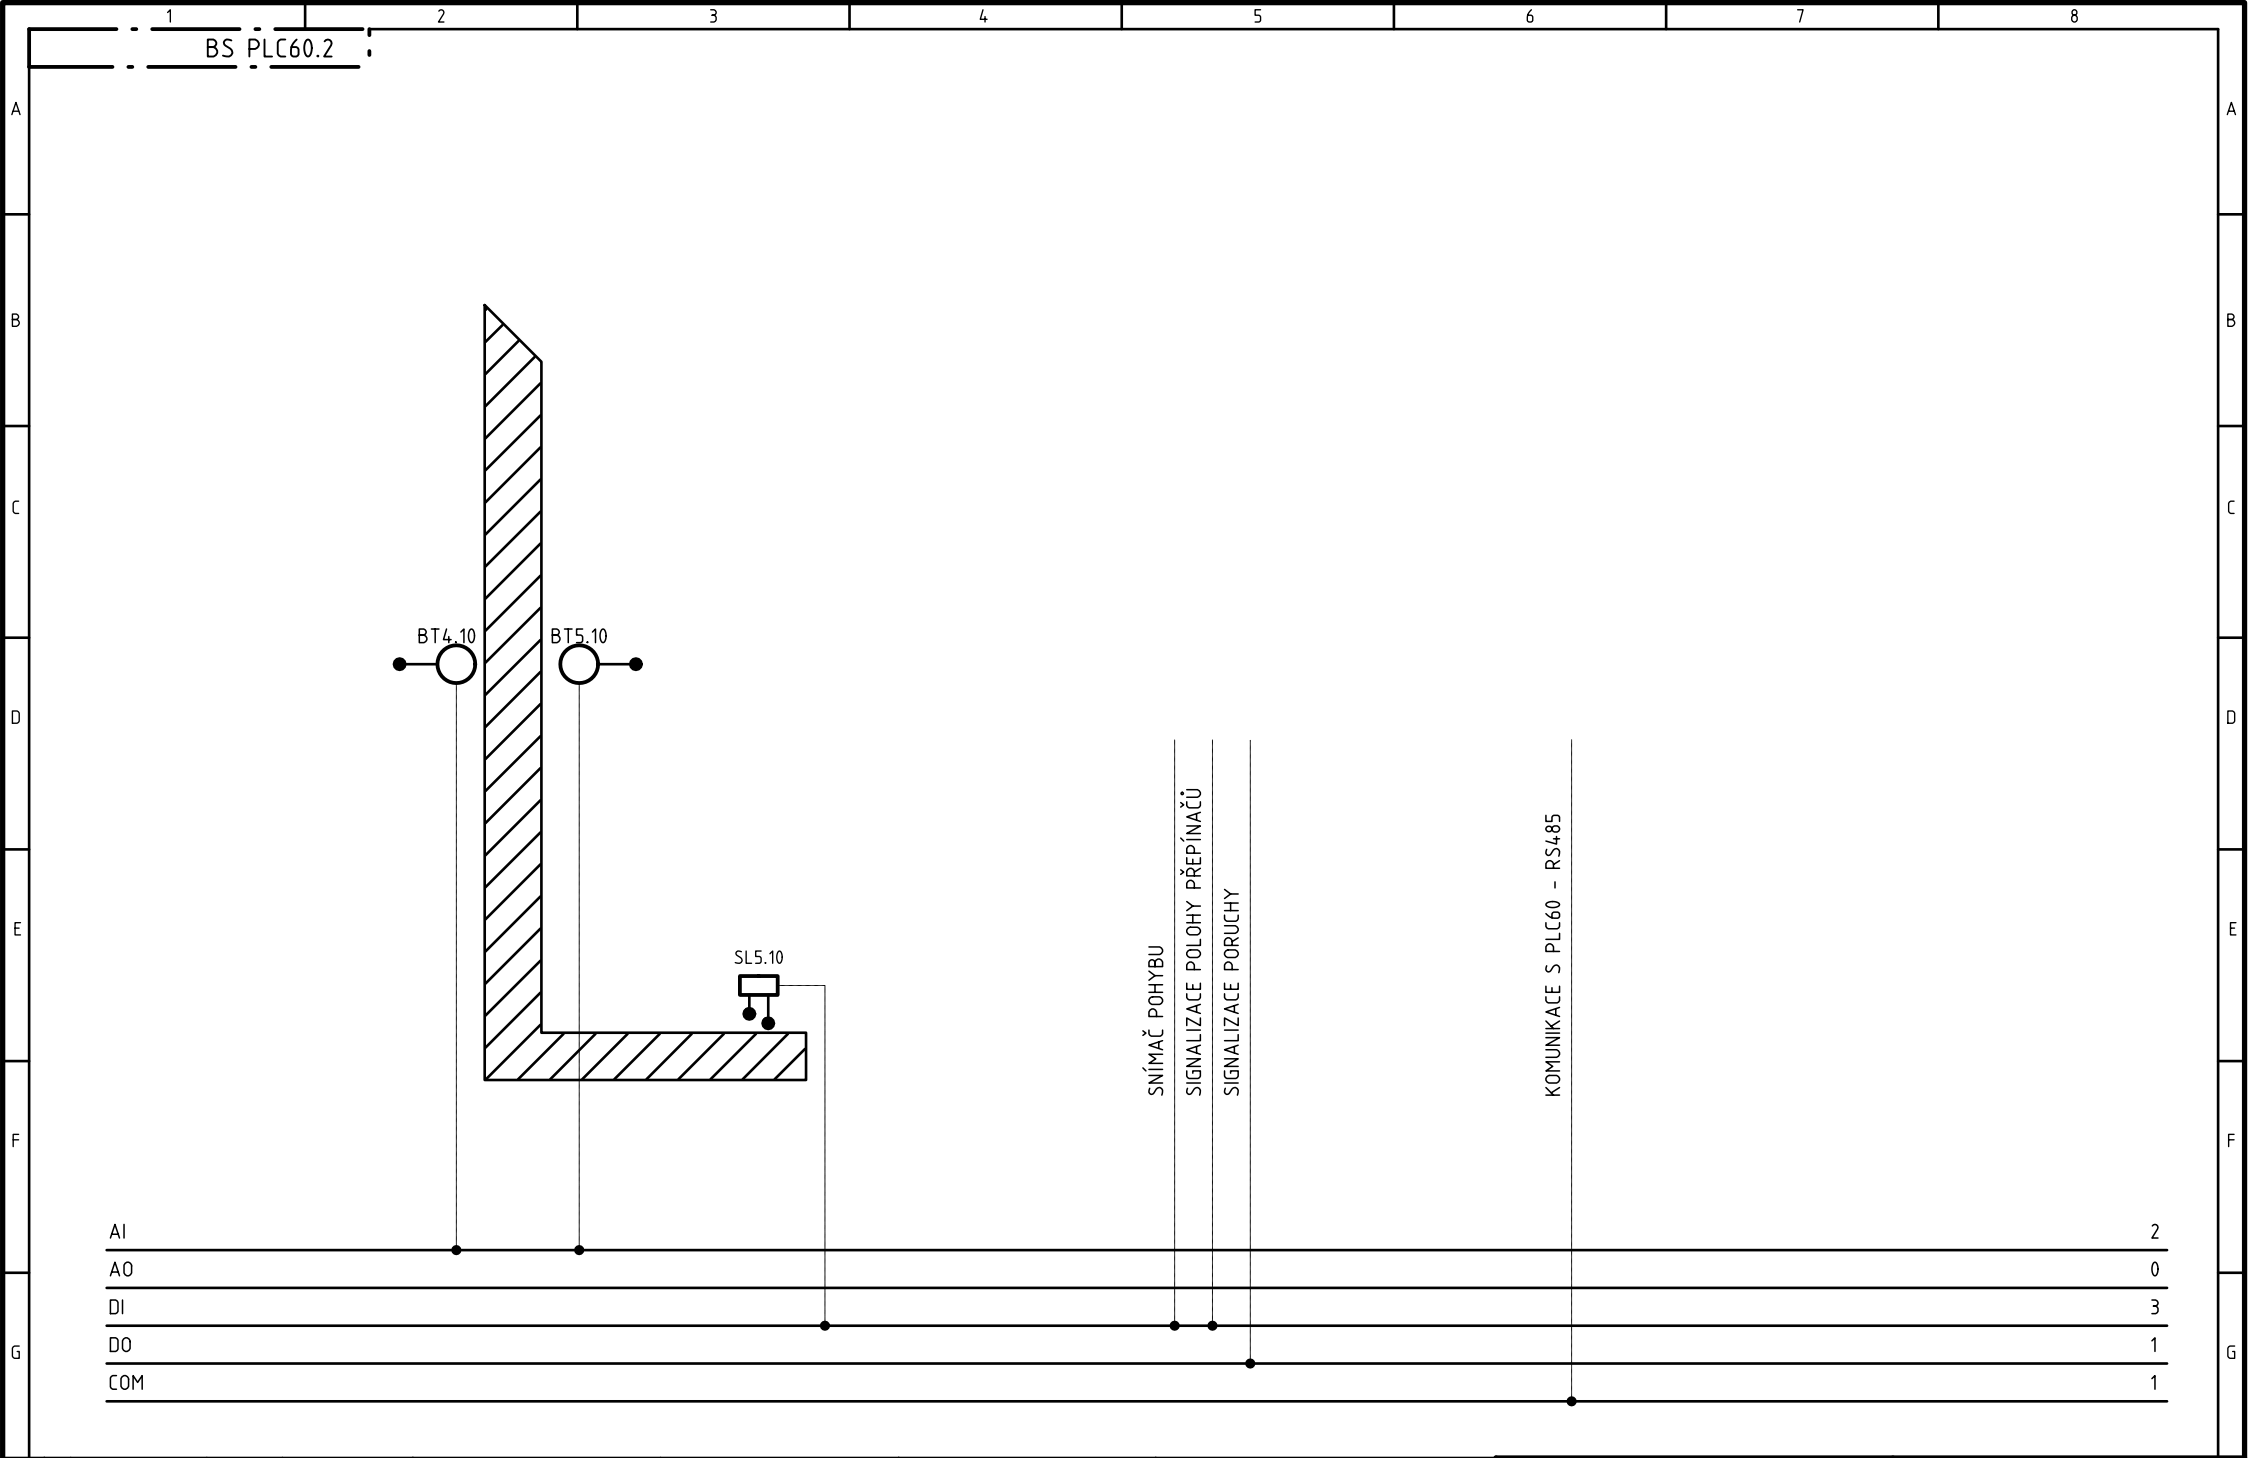

Revize				Zákazník:	Zpracoval:	Tento dokument obsahuje chráněná data firmy TECONT, s.r.o.	TECONT s.r.o. měření, regulace a řízení Jana Palacha 1552 532 35 Pardubice	Akce:	Projekt: Pod_Lipami_1_3_5			
				SKM Praha 3 a.s.	Macháček Radek Datum: 30.10.2013			Kotelna Pod Lipami 7 a OPS Pod Lipami 1,3,5	TECONT, s.r.o. Jana Palacha 1552, Pardubice			
	0	DVD	31.10.2013	Macháček	Zakázkové číslo:			Kopírování a použití těchto dat nebo i jejich částí je možné jen s písemným svolením této firmy.	Název:	Blokové schema OPS Pod Lipami 3 Zabezpečení OPS	Výkres:	List/Listů:
	R	Komentář	Datum	Autor	13 115			Kontroloval:			ELH PLC60.2	3/3
Zpracováno v CAD/CAE systému ELCAD (R) 7.5.0						A4						

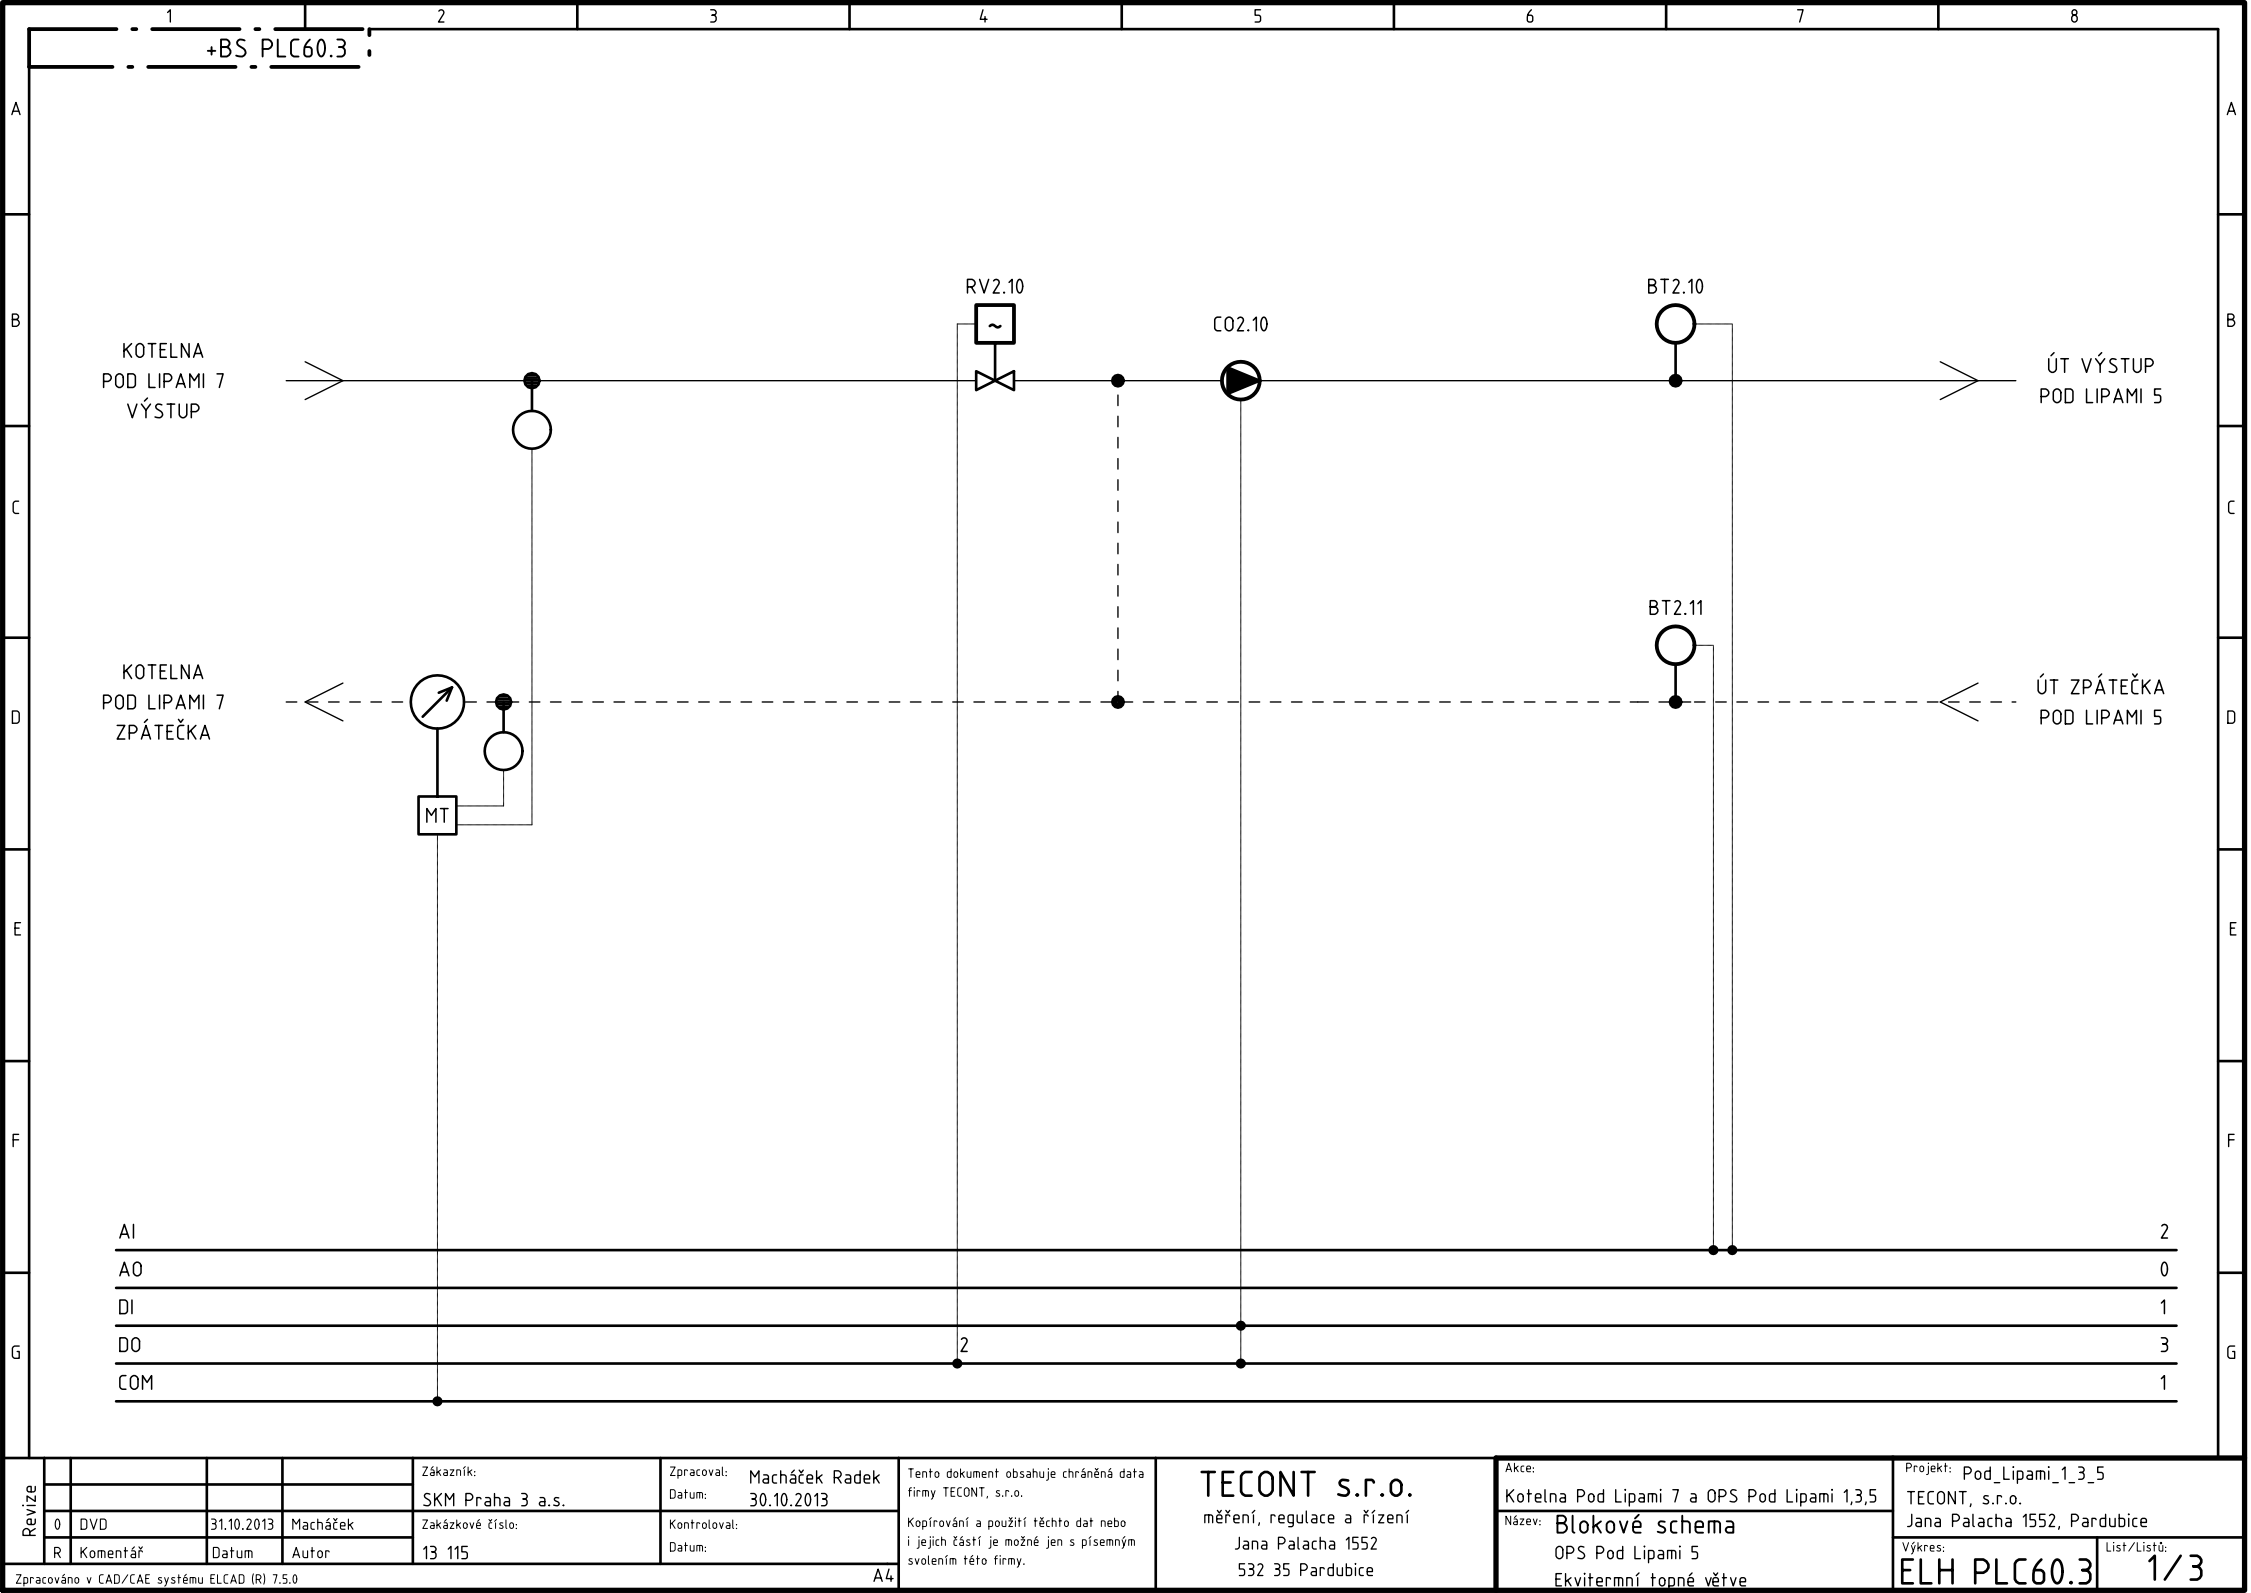

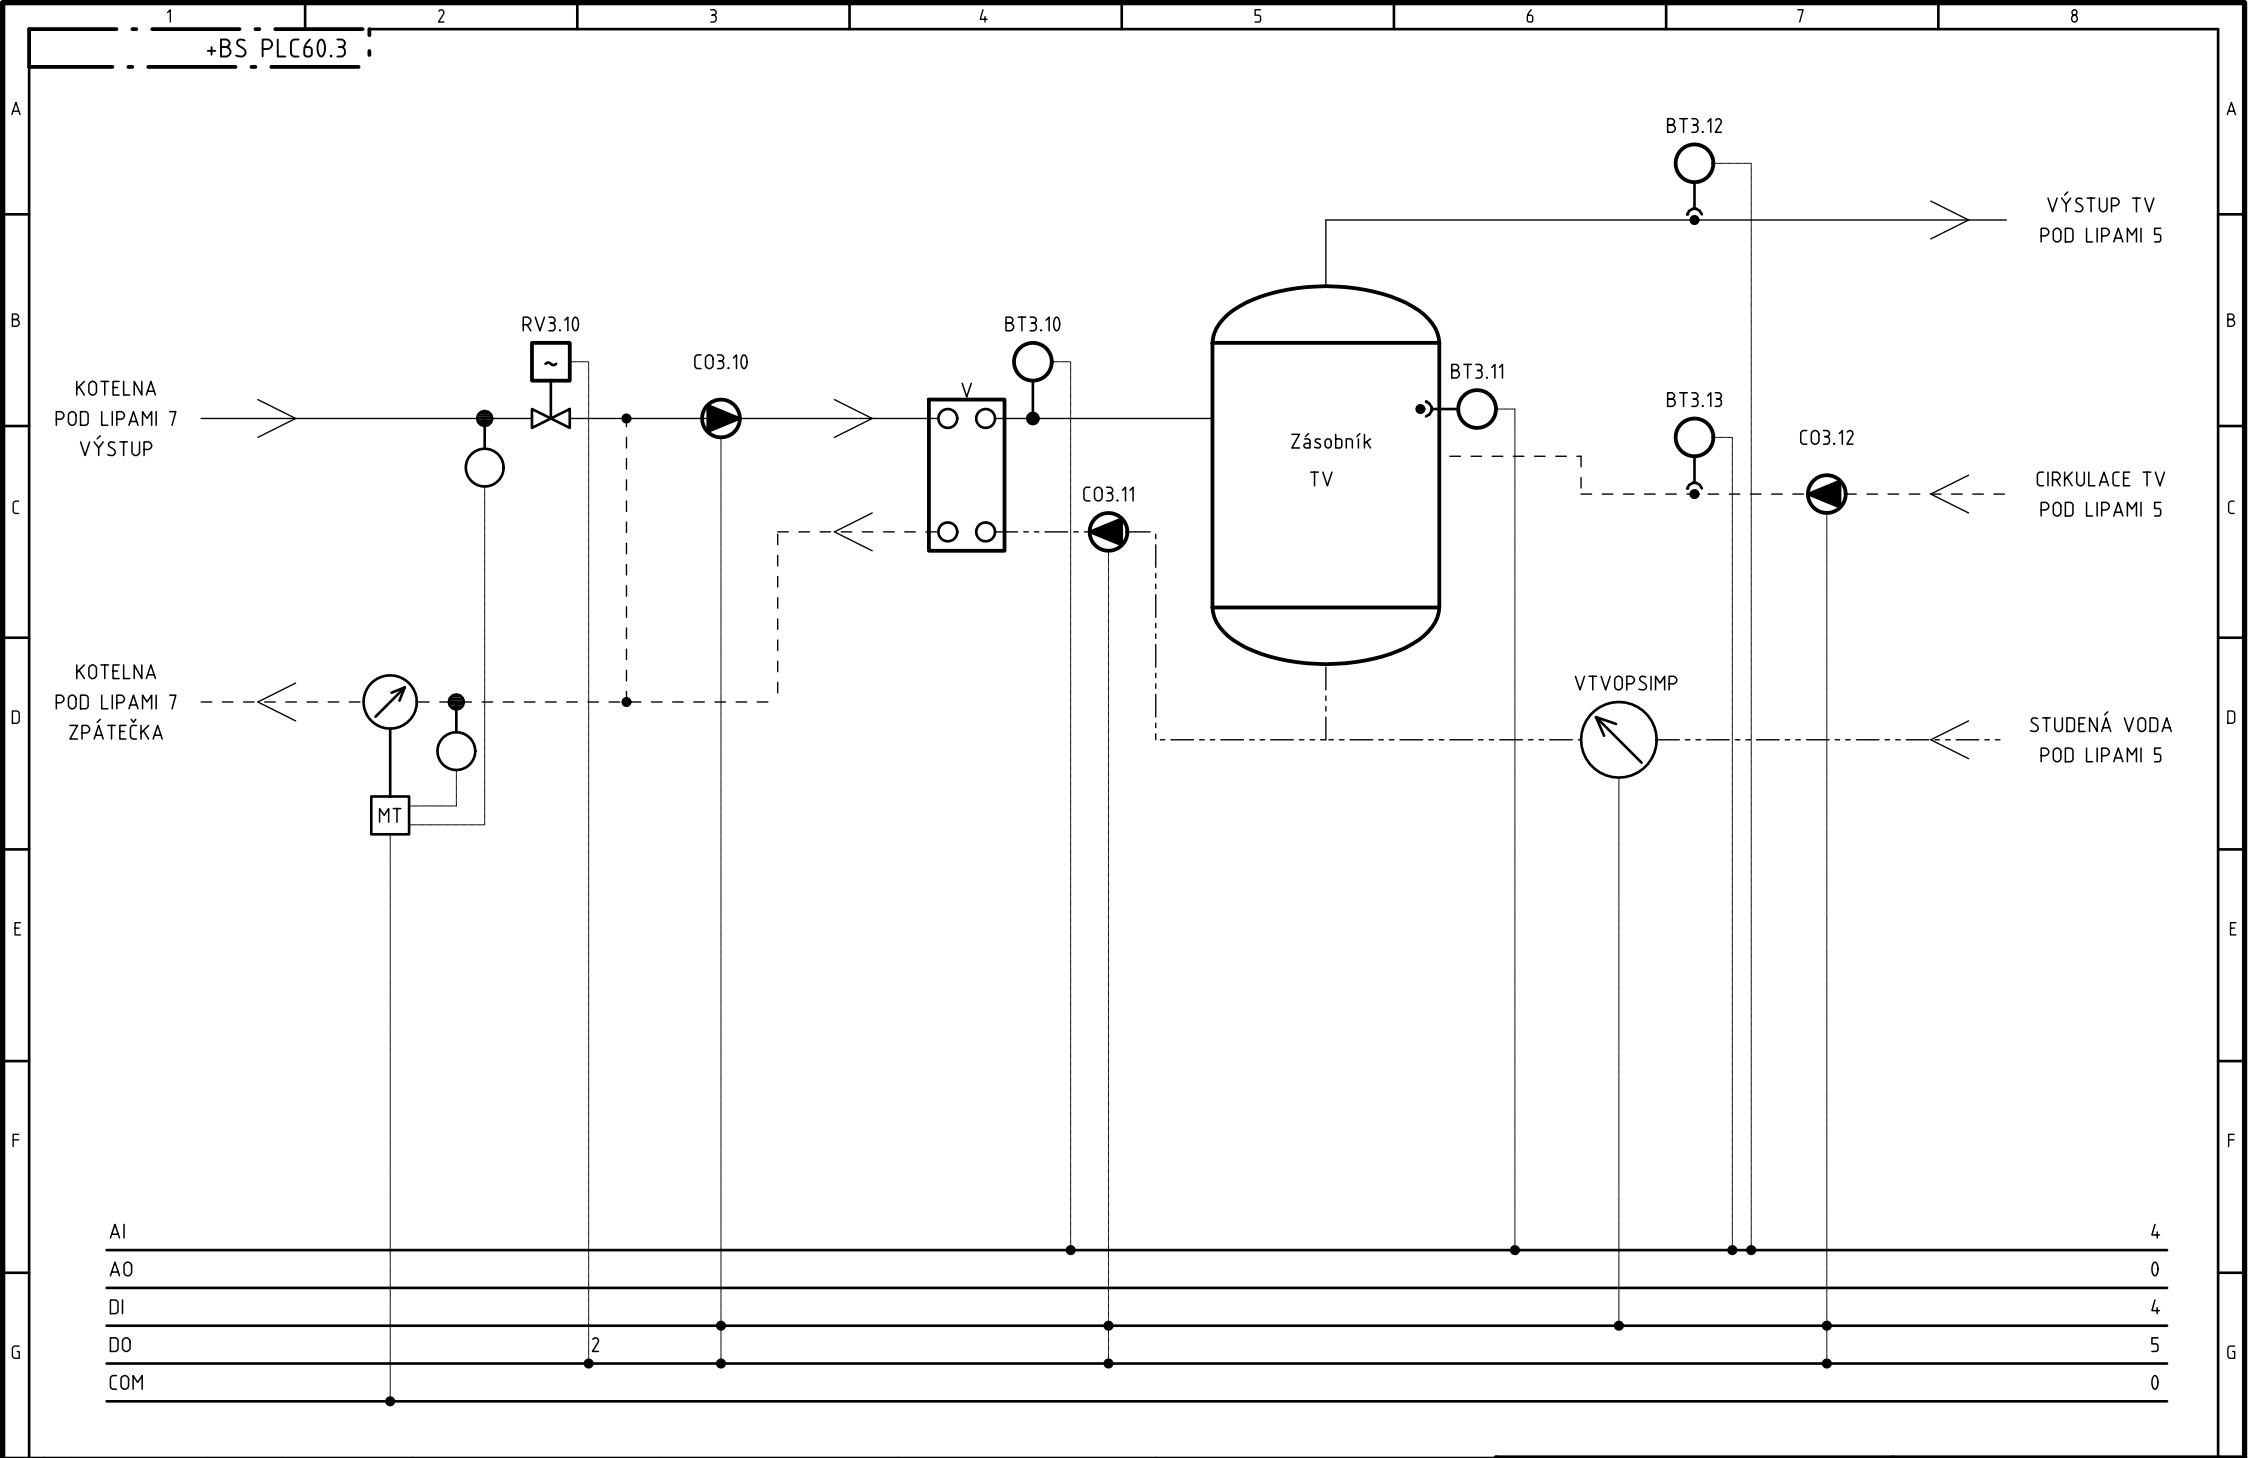

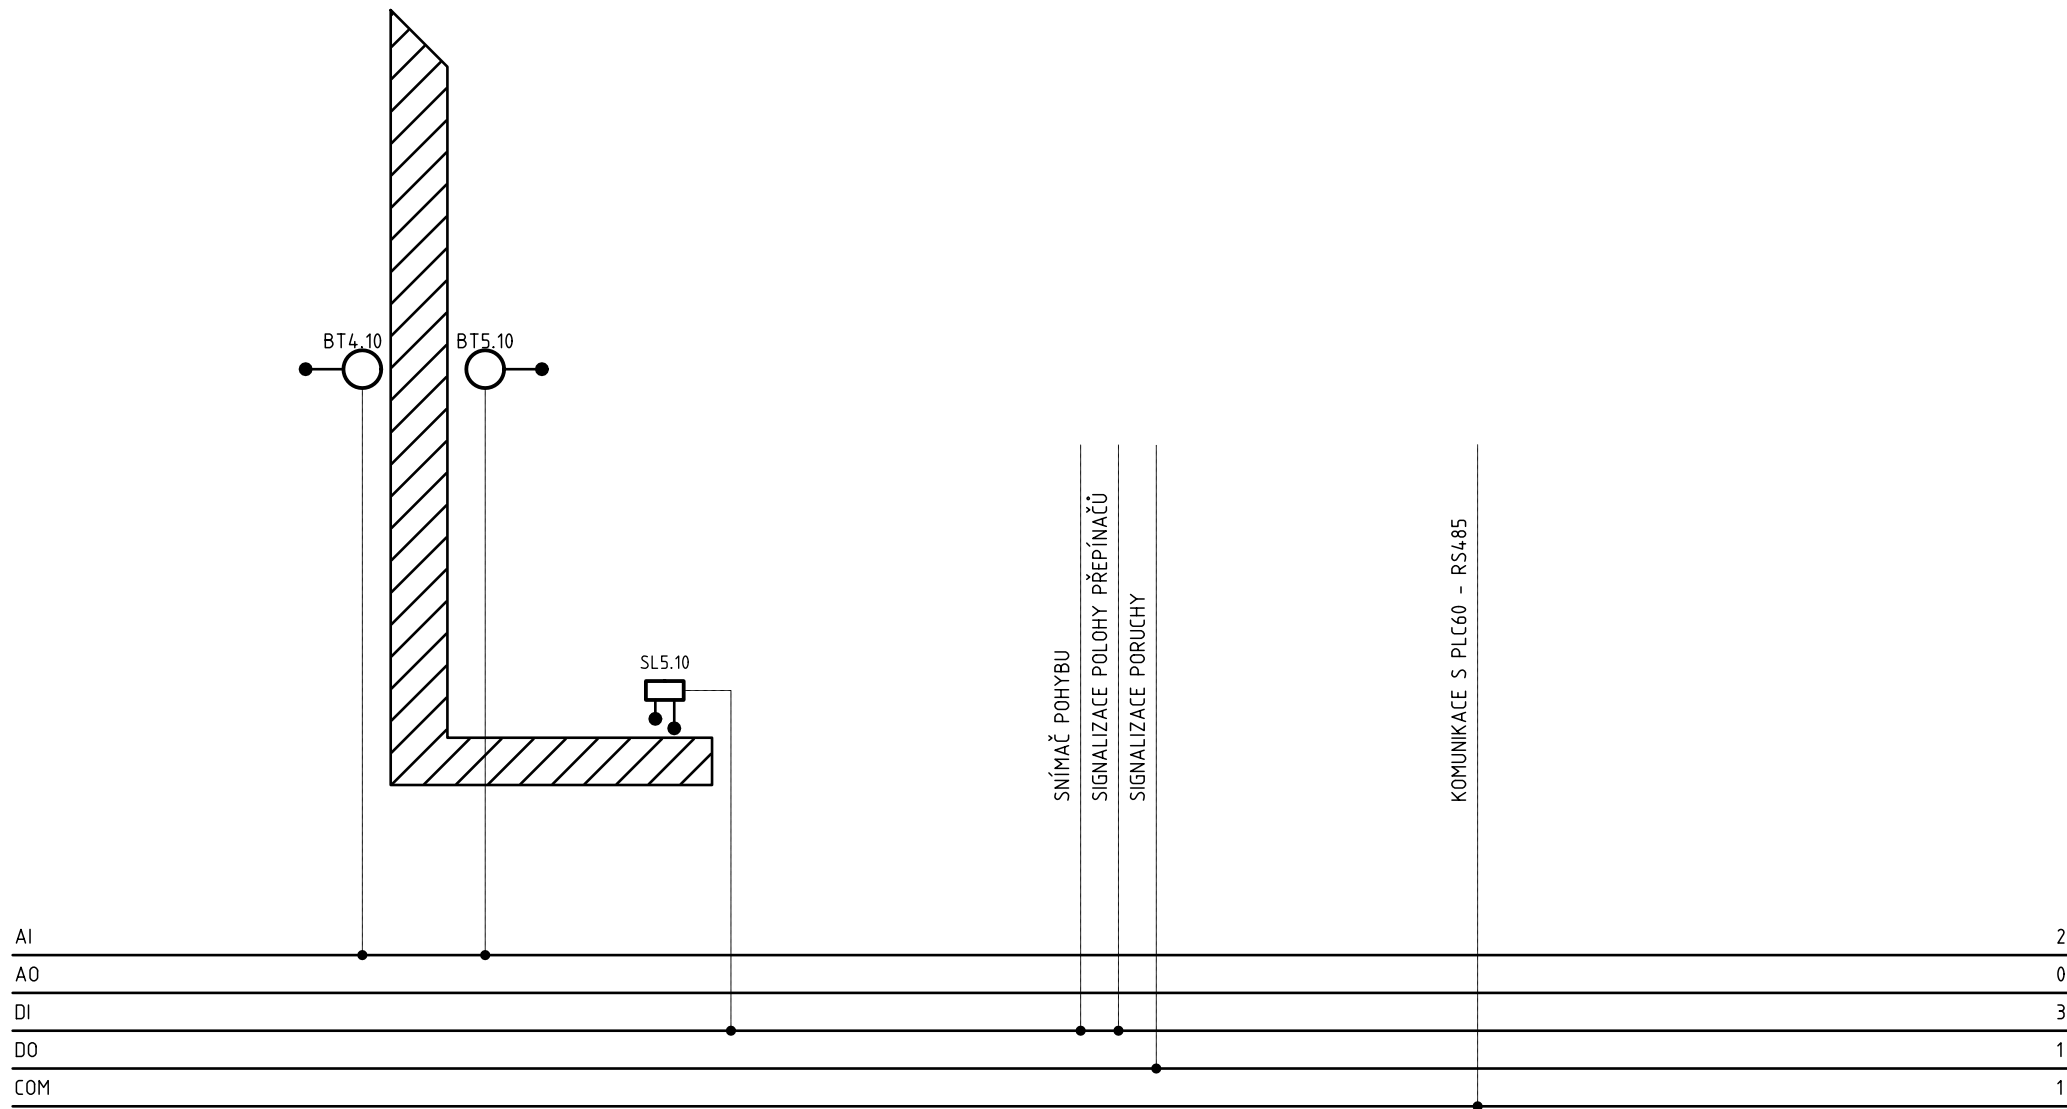

Revize					Zákazník:	Zpracoval: Macháček Radek	Tento dokument obsahuje chráněná data firmy TECONT, s.r.o.	TECONT s.r.o. měření, regulace a řízení Jana Palacha 1552 532 35 Pardubice	Akce:		Projekt: Pod_Lipami_1_3_5 TECONT, s.r.o. Jana Palacha 1552, Pardubice		
					SKM Praha 3 a.s.	Datum: 30.10.2013			Kotelna Pod Lipami 7 a OPS Pod Lipami 1,3,5				
	0	DVD	31.10.2013	Macháček	Zakázkové číslo:	Kontroloval:			Kopírování a použití těchto dat nebo i jejich částí je možné jen s písemným svolením této firmy.	Název: Blokové schema		Výkres: ELH PLC60.3	List/Listů: 3/3
	R	Komentář	Datum	Autor	13 115	Datum:				OPS Pod Lipami 5 Zabezpečení OPS			
Zpracováno v CAD/CAE systému ELCAD (R) 7.5.0							A4						