


KATASTRÁLNÍ ÚZEMÍ
DRUH PŮVODCHU ÚZEMÍ
PARCELNÍ ČÍSLO
VZDALENOST VŘCHOLU
OZNAČENÍ VŘCHOLU


ŘAD 1-2

PODÉLNÝ PROFIL
1 : 1000 / 100
VÝŠKOVÝ SYSTÉM Bp.v.


DNO POTRUBÍ
KATY TERÉNU:
SROVNÁVACÍ ROVINA:
STANIČENÍ:
SKLON ‰, DELKA m
PROFIL, MATERIAL, DELKA m

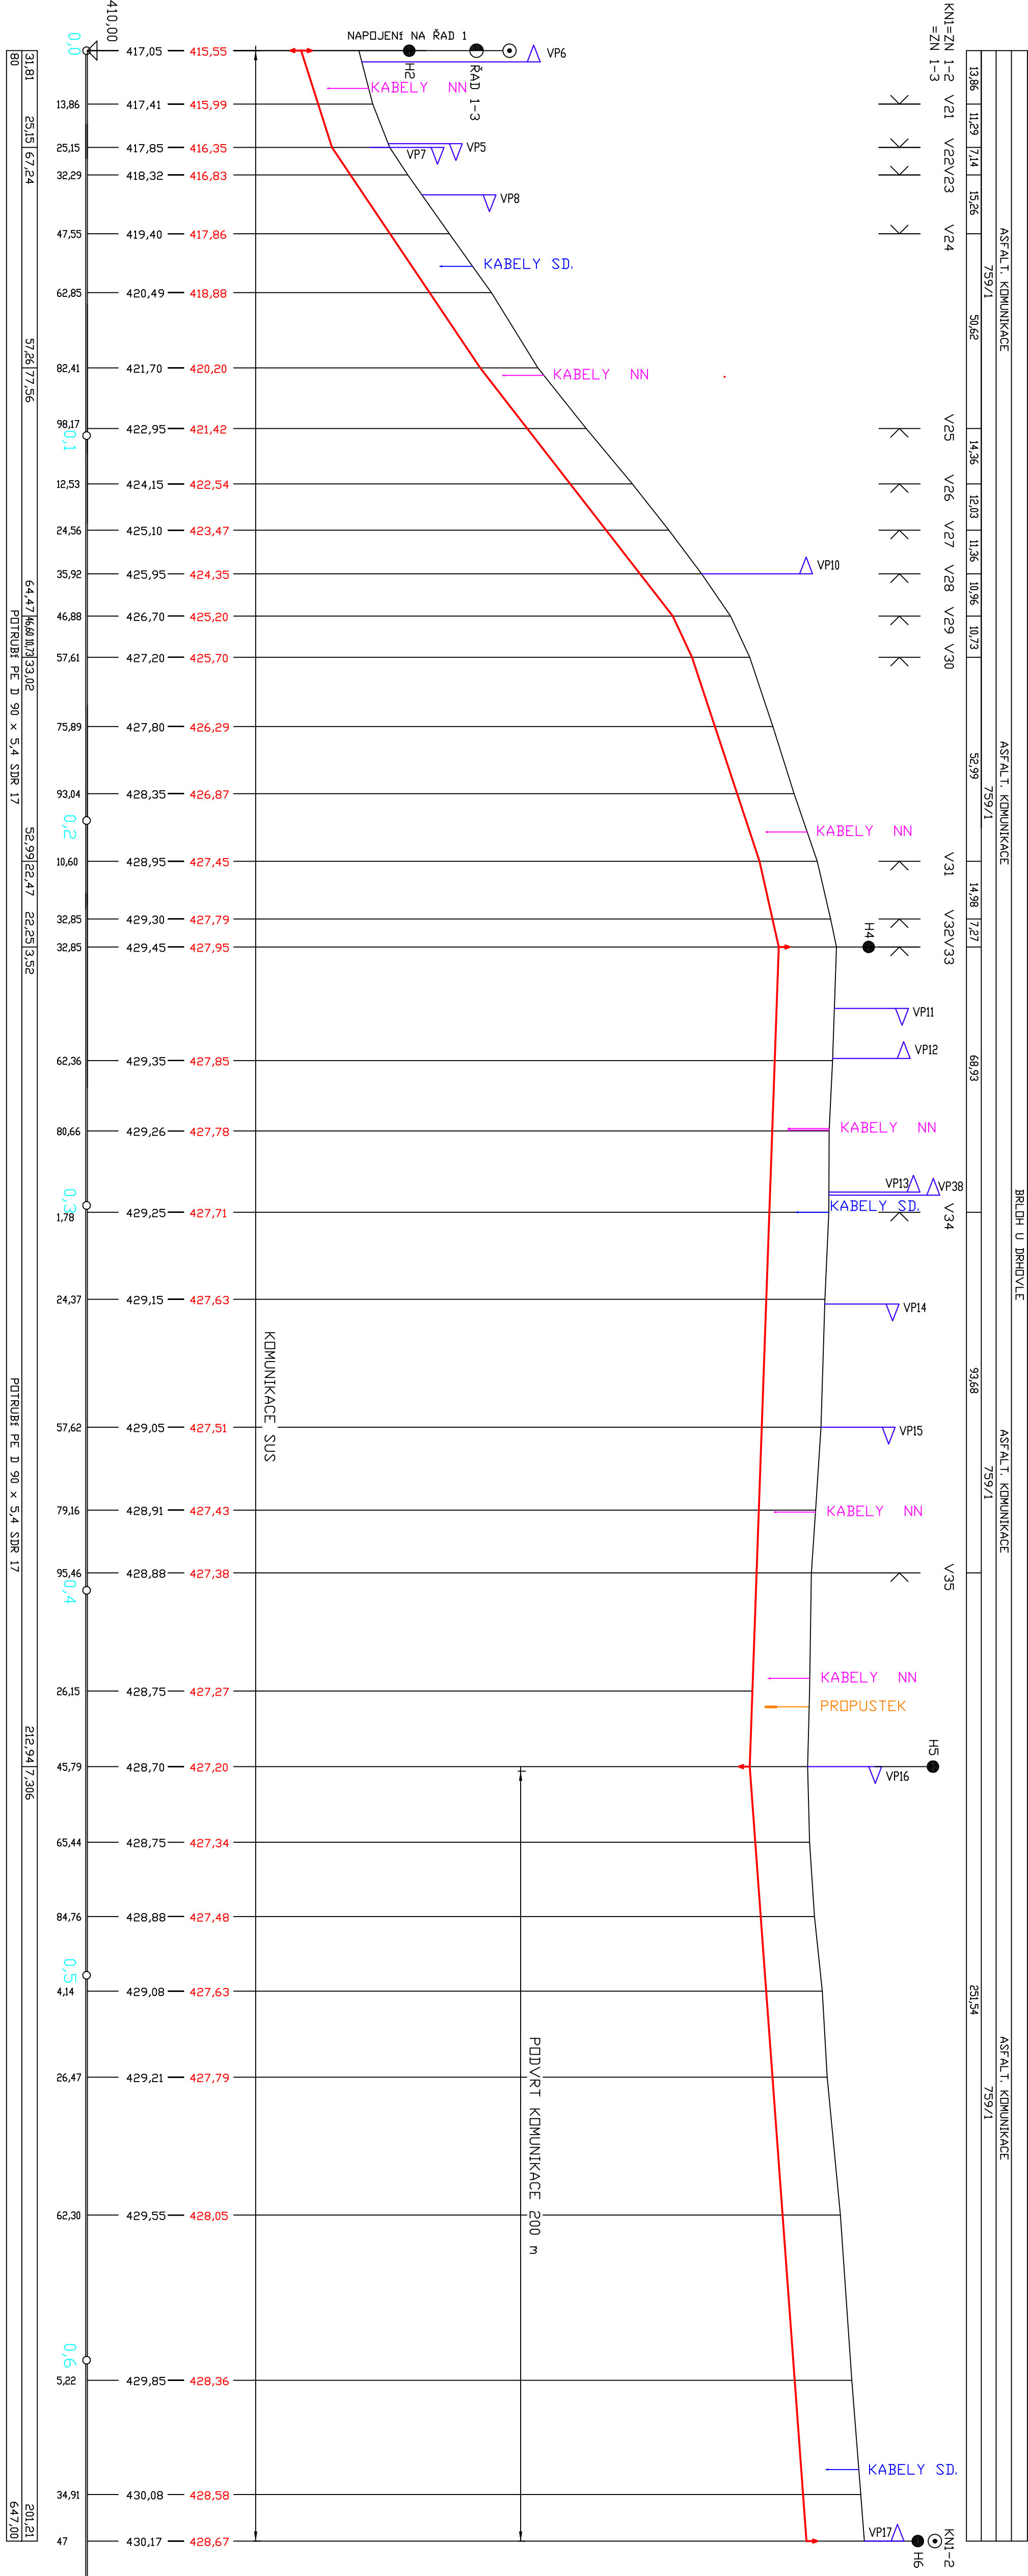

VZOROVÉ ULOŽENÍ POTRUBÍ
PODVRTEM POD KOMUNIKACÍ

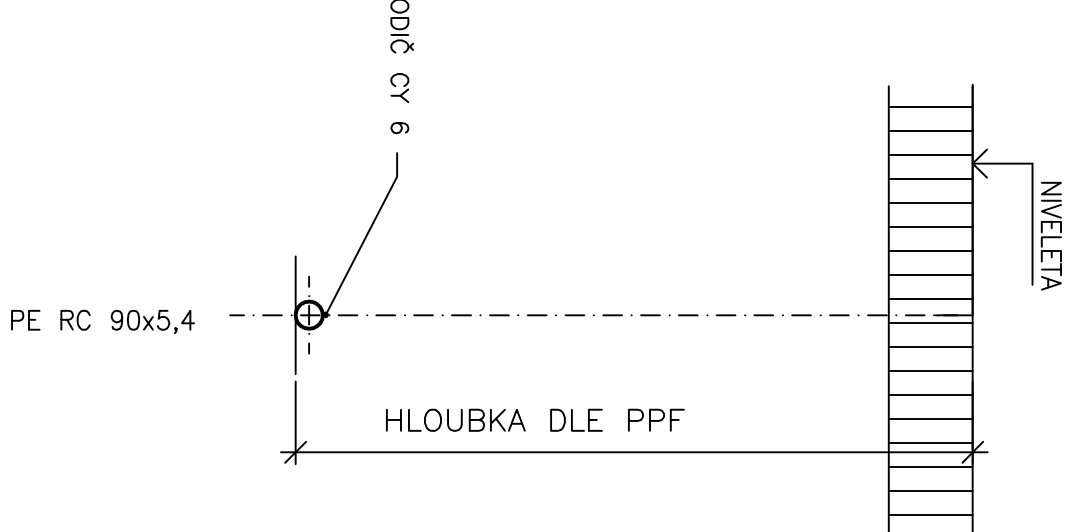

VZOROVÉ ULOŽENÍ POTRUBÍ
VODOVODU PE V KOMUNIKACÍ

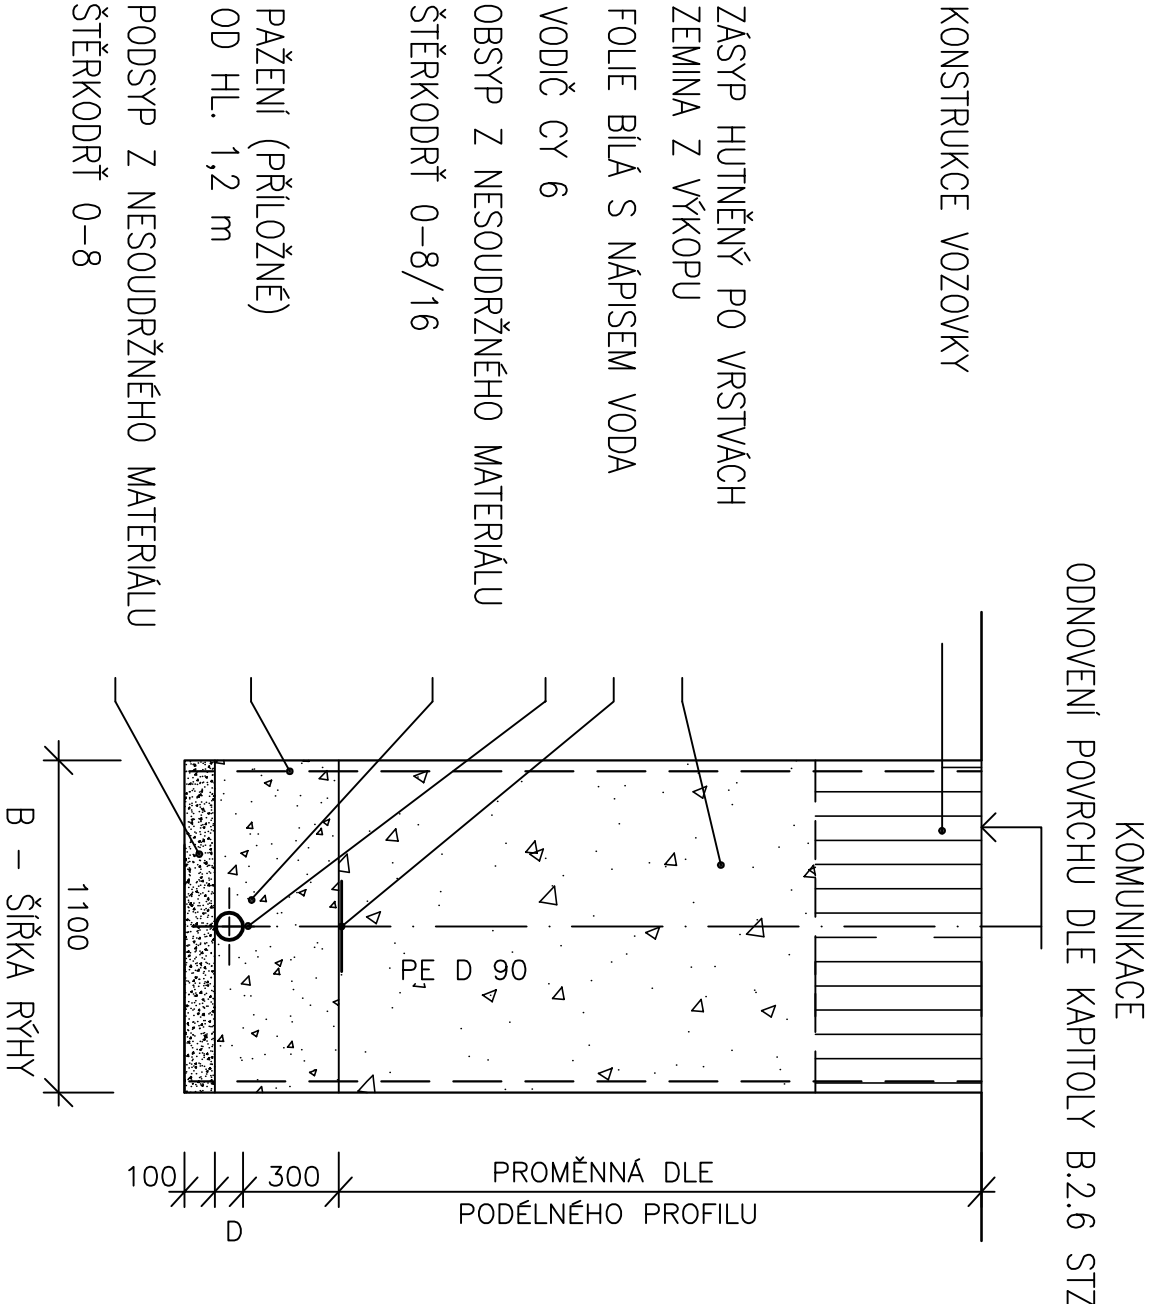

AKCE:	ING. VÁCLAV FREUDL		
	Projektová a obchodní kancelář		
	Čechova 59, 370 01 České Budějovice		
	BRLOH U DRHOVLE		
NÁZEV SD	SO 03 ŘAD 2		
	PODÉLNÝ PROFIL ŘAD 2		
	NÁZEV VÝKRESU		
	PODÉLNÝ PROFIL ŘAD 2		
AKCE:	ING. VÁCLAV FREUDL		
	Projektová a obchodní kancelář		
	Čechova 59, 370 01 České Budějovice		
	BRLOH U DRHOVLE		
NÁZEV SD	SO 03 ŘAD 2		
	PODÉLNÝ PROFIL ŘAD 2		
	NÁZEV VÝKRESU		
	PODÉLNÝ PROFIL ŘAD 2		