




řez 1-1' = řez příčný typický

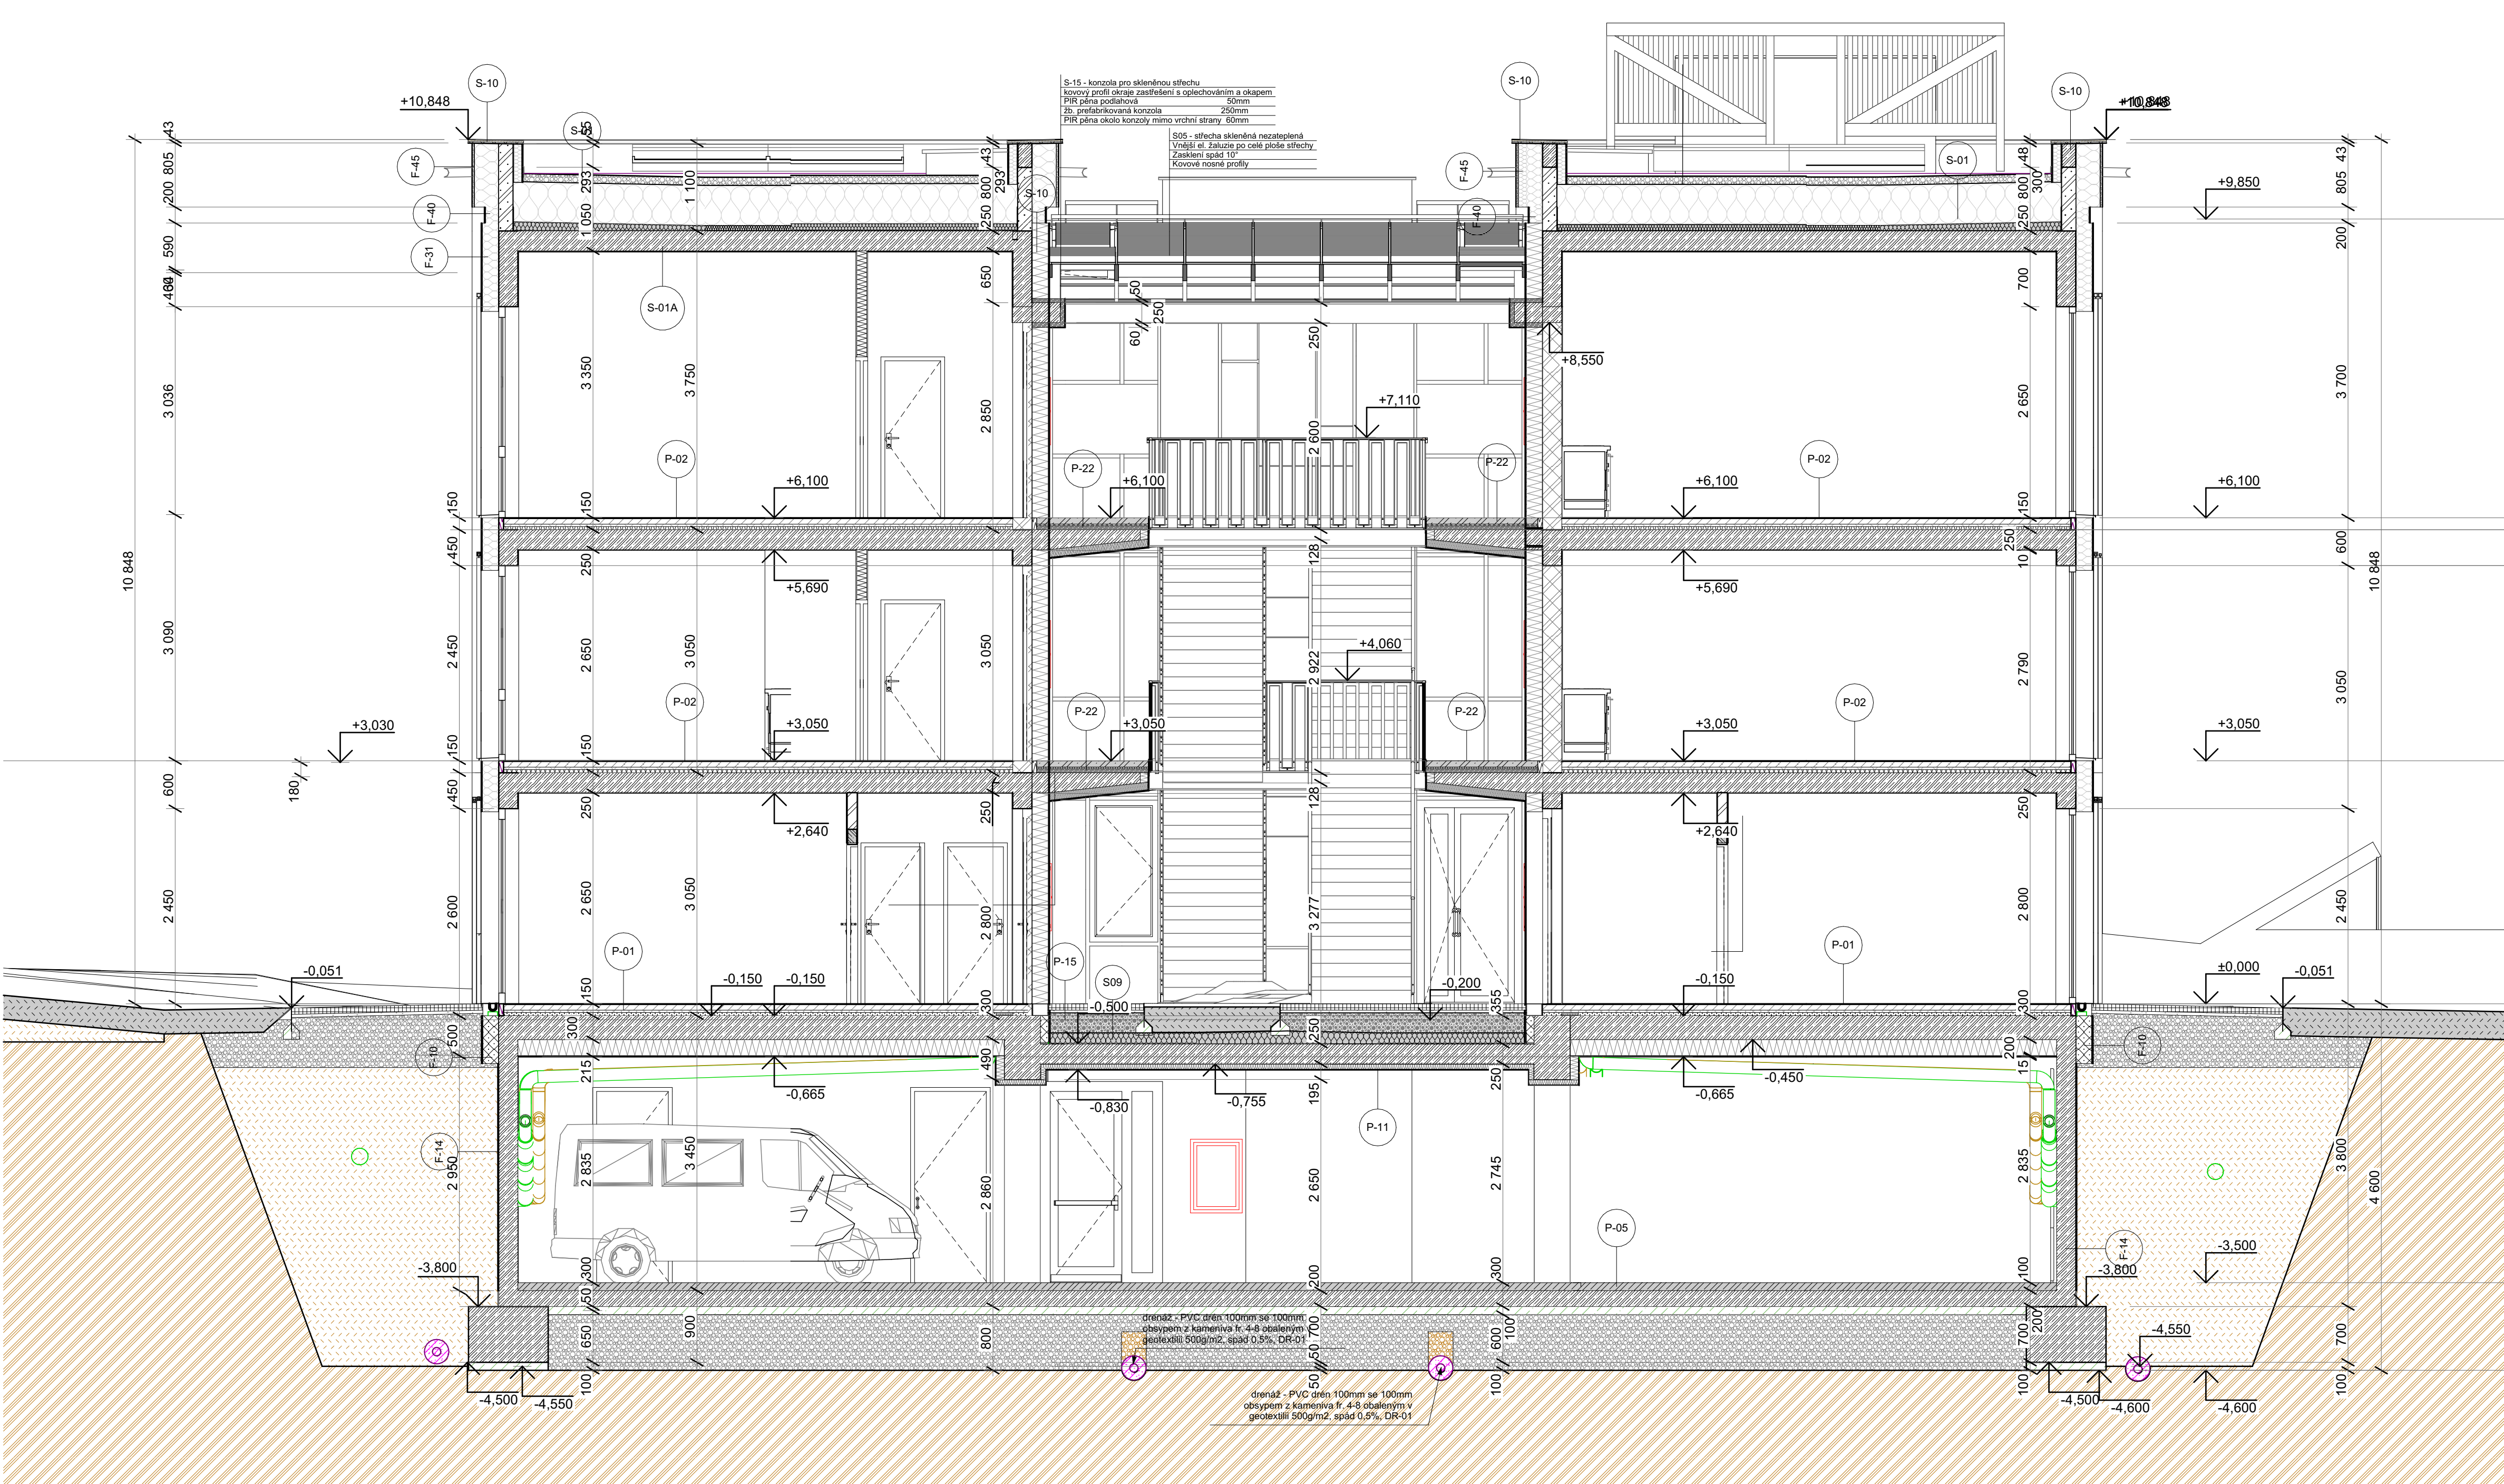

řez 3-3' = řez schodištěm do suterénu

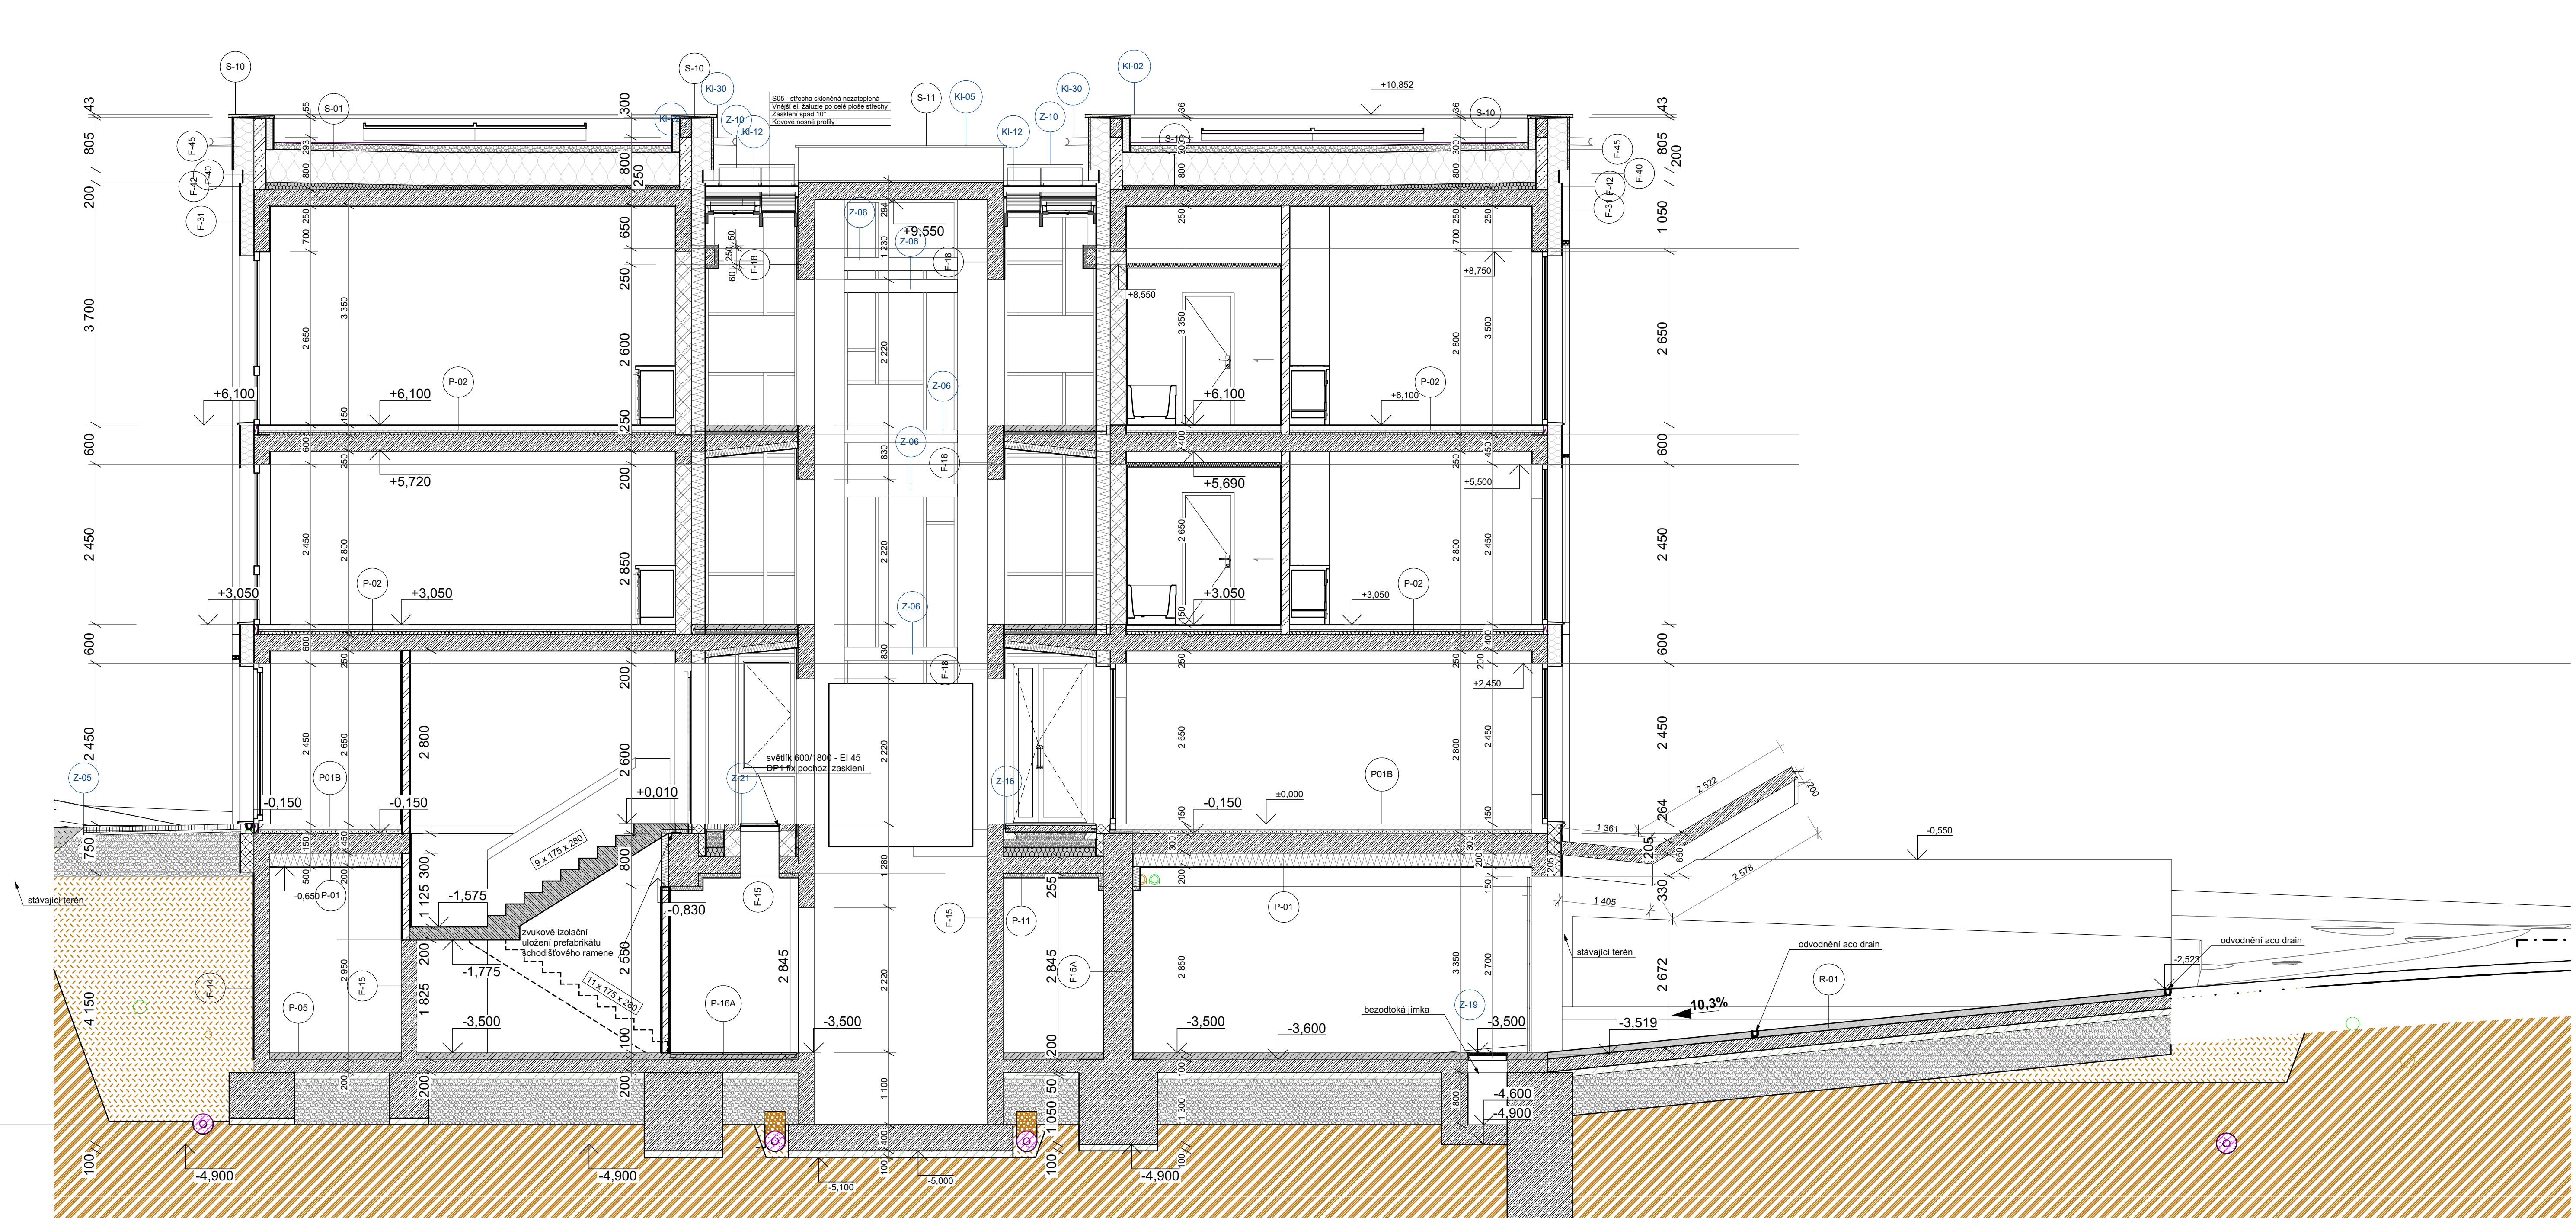

řez 2-2' podélný řez atriem

 

Legenda

- Zdivo BS Klatovy isoportbetonové, TNL II. 240mm
- Zdivo BS Klatovy betonové akustické, TNB AKU II. 240mm
- Zdivo BS Klatovy isoportbetonové, TNL II. 300mm
- Zdivo BS Klatovy betonové příčkové, TPB II. 120 a 175mm
- Zdivo BS Klatovy isoportbetonové příčkové, TPL II. 120 a 175mm
- Přízdívky Ytong
- SDK příčky 100, 150mm
- Izolace z XPS
- Izolace EPS
- Izolace z Minerální vlny
- Izolace z PIR pěny
- Vodostavební žb. C35/45 viditelné povrchy pohli. kvalita PB2
- Beton Prostý
- Beton Lehčený EPS
- Zemina Nasypaná
- Zemina Rostlá
- Omíčka Nasypaná
- Omíčka Rostlá
- Stěrk
- Náspyp z Kačírku
- Pískové Lože
- Drenáž

Technická zpráva a výkresy detailů
jsou nedílnou součástí PD.
+ 0,000 = 323,00 m n.m.BPV

Atelier..
Kolořaty Dostupná Bydlení
Obec Kolořaty
architekt: ing. arch. Křištof Štáhl
inženýr: ing. arch. Jan Chalupa
datum: 26.12.2025
stav: 26.12.2025
1:50
dokumentace pro provedení stavby
stavební část
Řezy 1-1', 2-2' a 3-3'