



řez 5-5' = řez výtahovou šachtou a světlíky v atriu

 


Legenda

- Zdivo BS Klatovy lapobetonové, TNL II, 240mm
- Zdivo BS Klatovy betonové akustické, TNB AKU II, 240mm
- Zdivo BS Klatovy lapobetonové, TNL II, 300mm
- Zdivo BS Klatovy betonové příčkové, TPB II, 120 a 175mm
- Zdivo BS Klatovy lapobetonové příčkové, TPL II, 120 a 175mm
- Přízdívky Ytong
- SDK příčky 100, 150mm
- Izolace z XPS
- Izolace EPS
- Izolace z Minerální vlny
- Izolace z PIR pěny
- Vodostavební žb. C35/45 viditelné povrchy pochl. kvalita PB2
- Beton Prostý
- Beton Lehčový EPS
- Zemina Nasypaná
- Zemina Rostlá
- Omnice Nasypaná
- Omnice Rostlá
- Stěrk
- Násep z Kačírku
- Pískové Lože
- Drenáž

řez 4-4' = podélný řez severním únikovým schodištěm

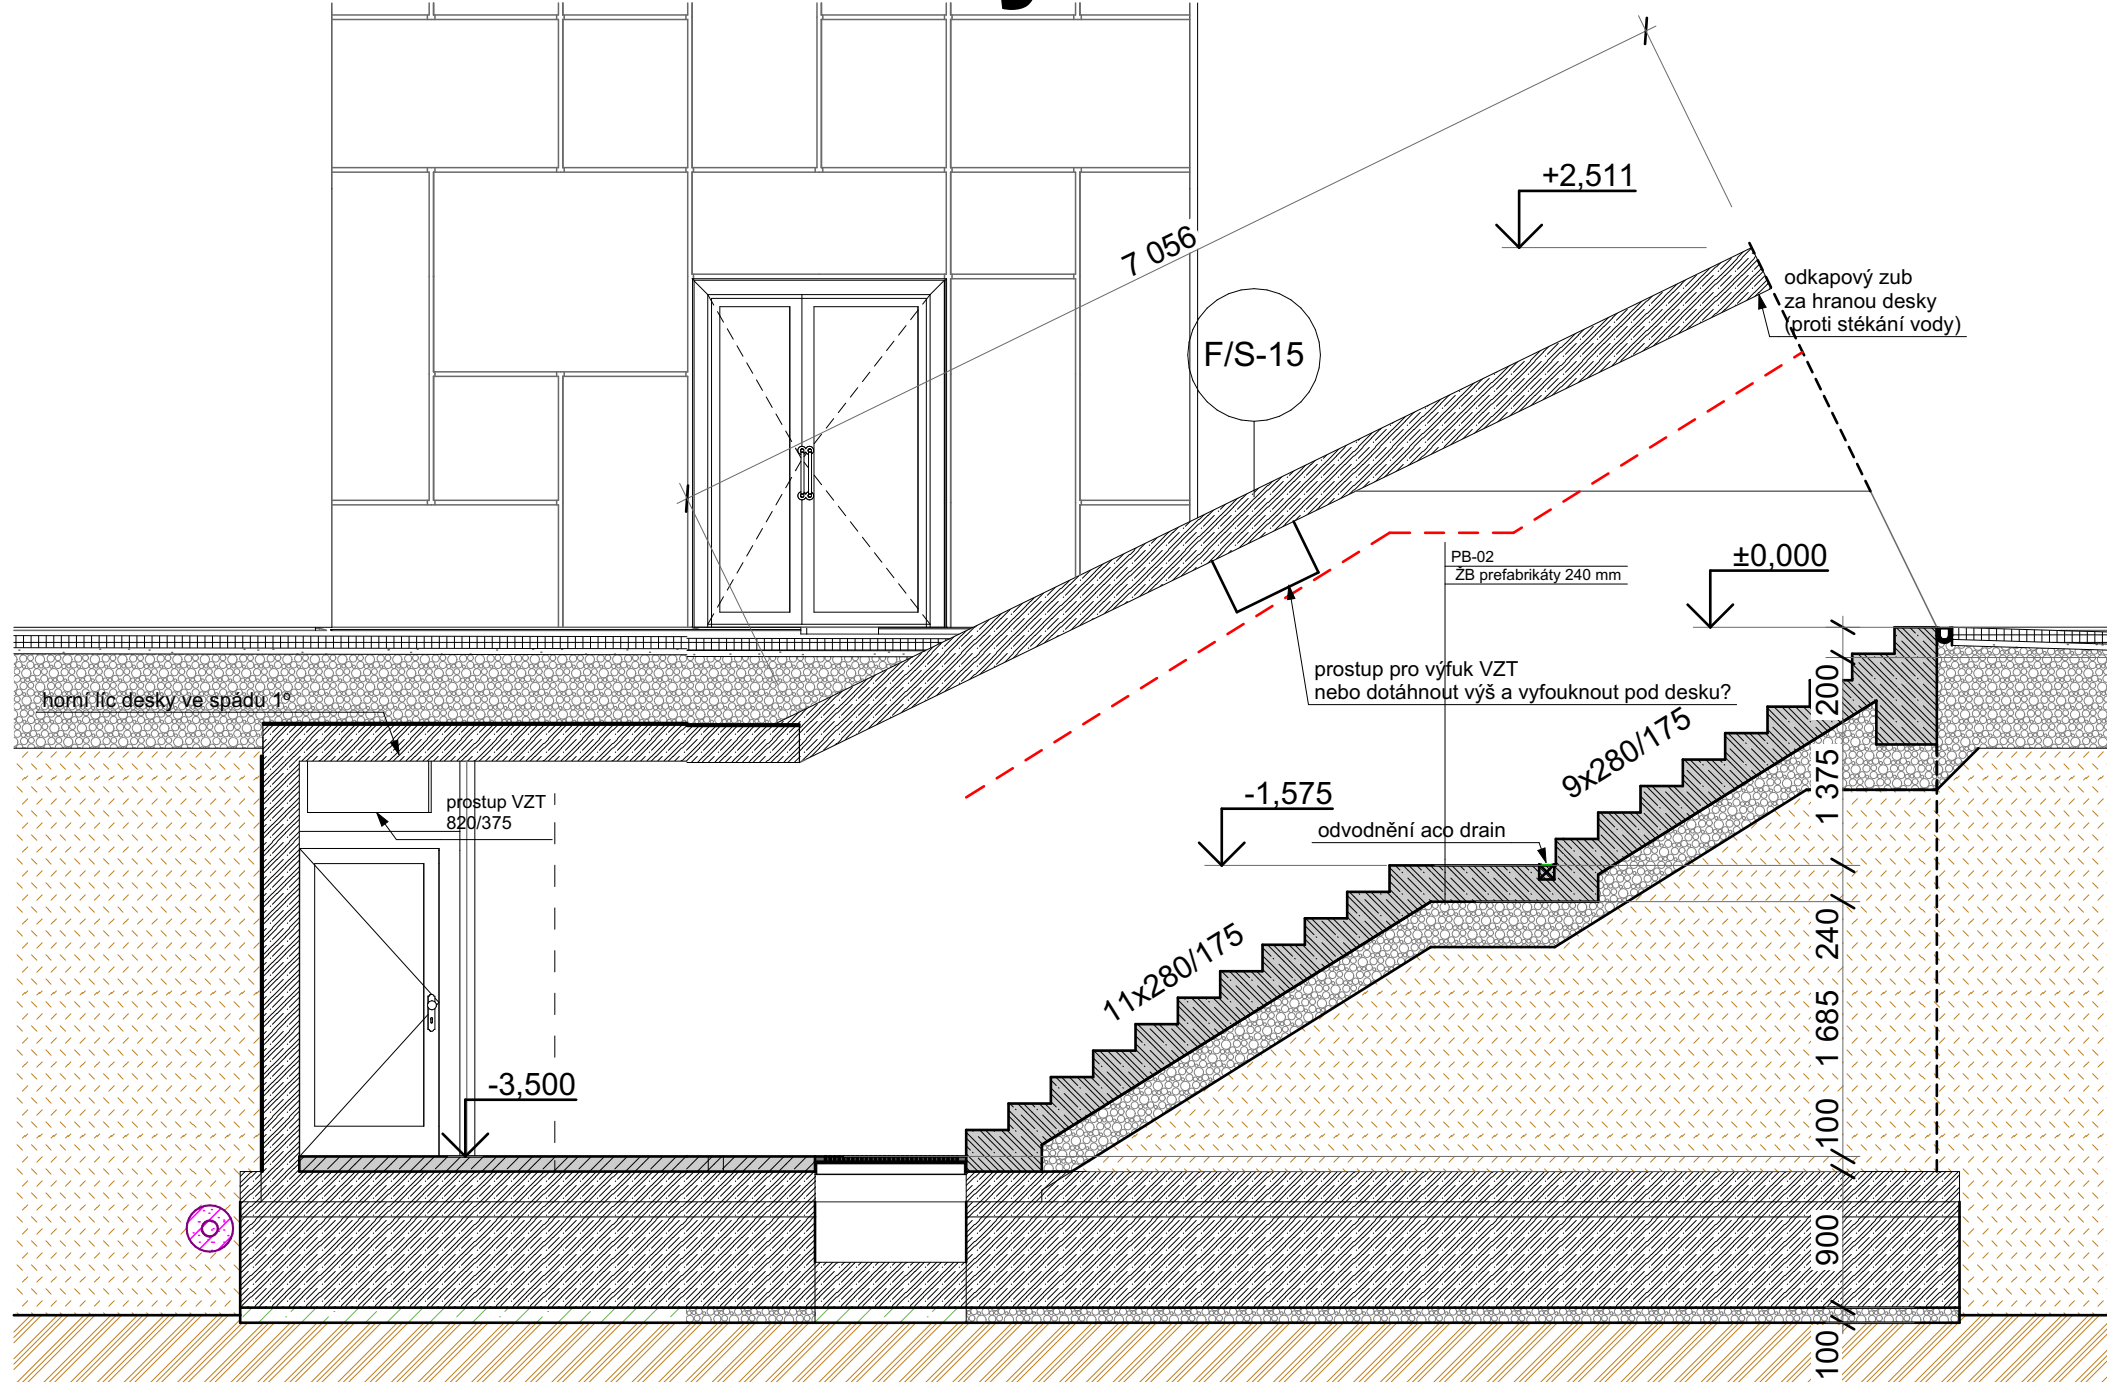

řez 6-6' = příčný řez akumulací / retenční nádrží a vjezdovou rampou do suterénu

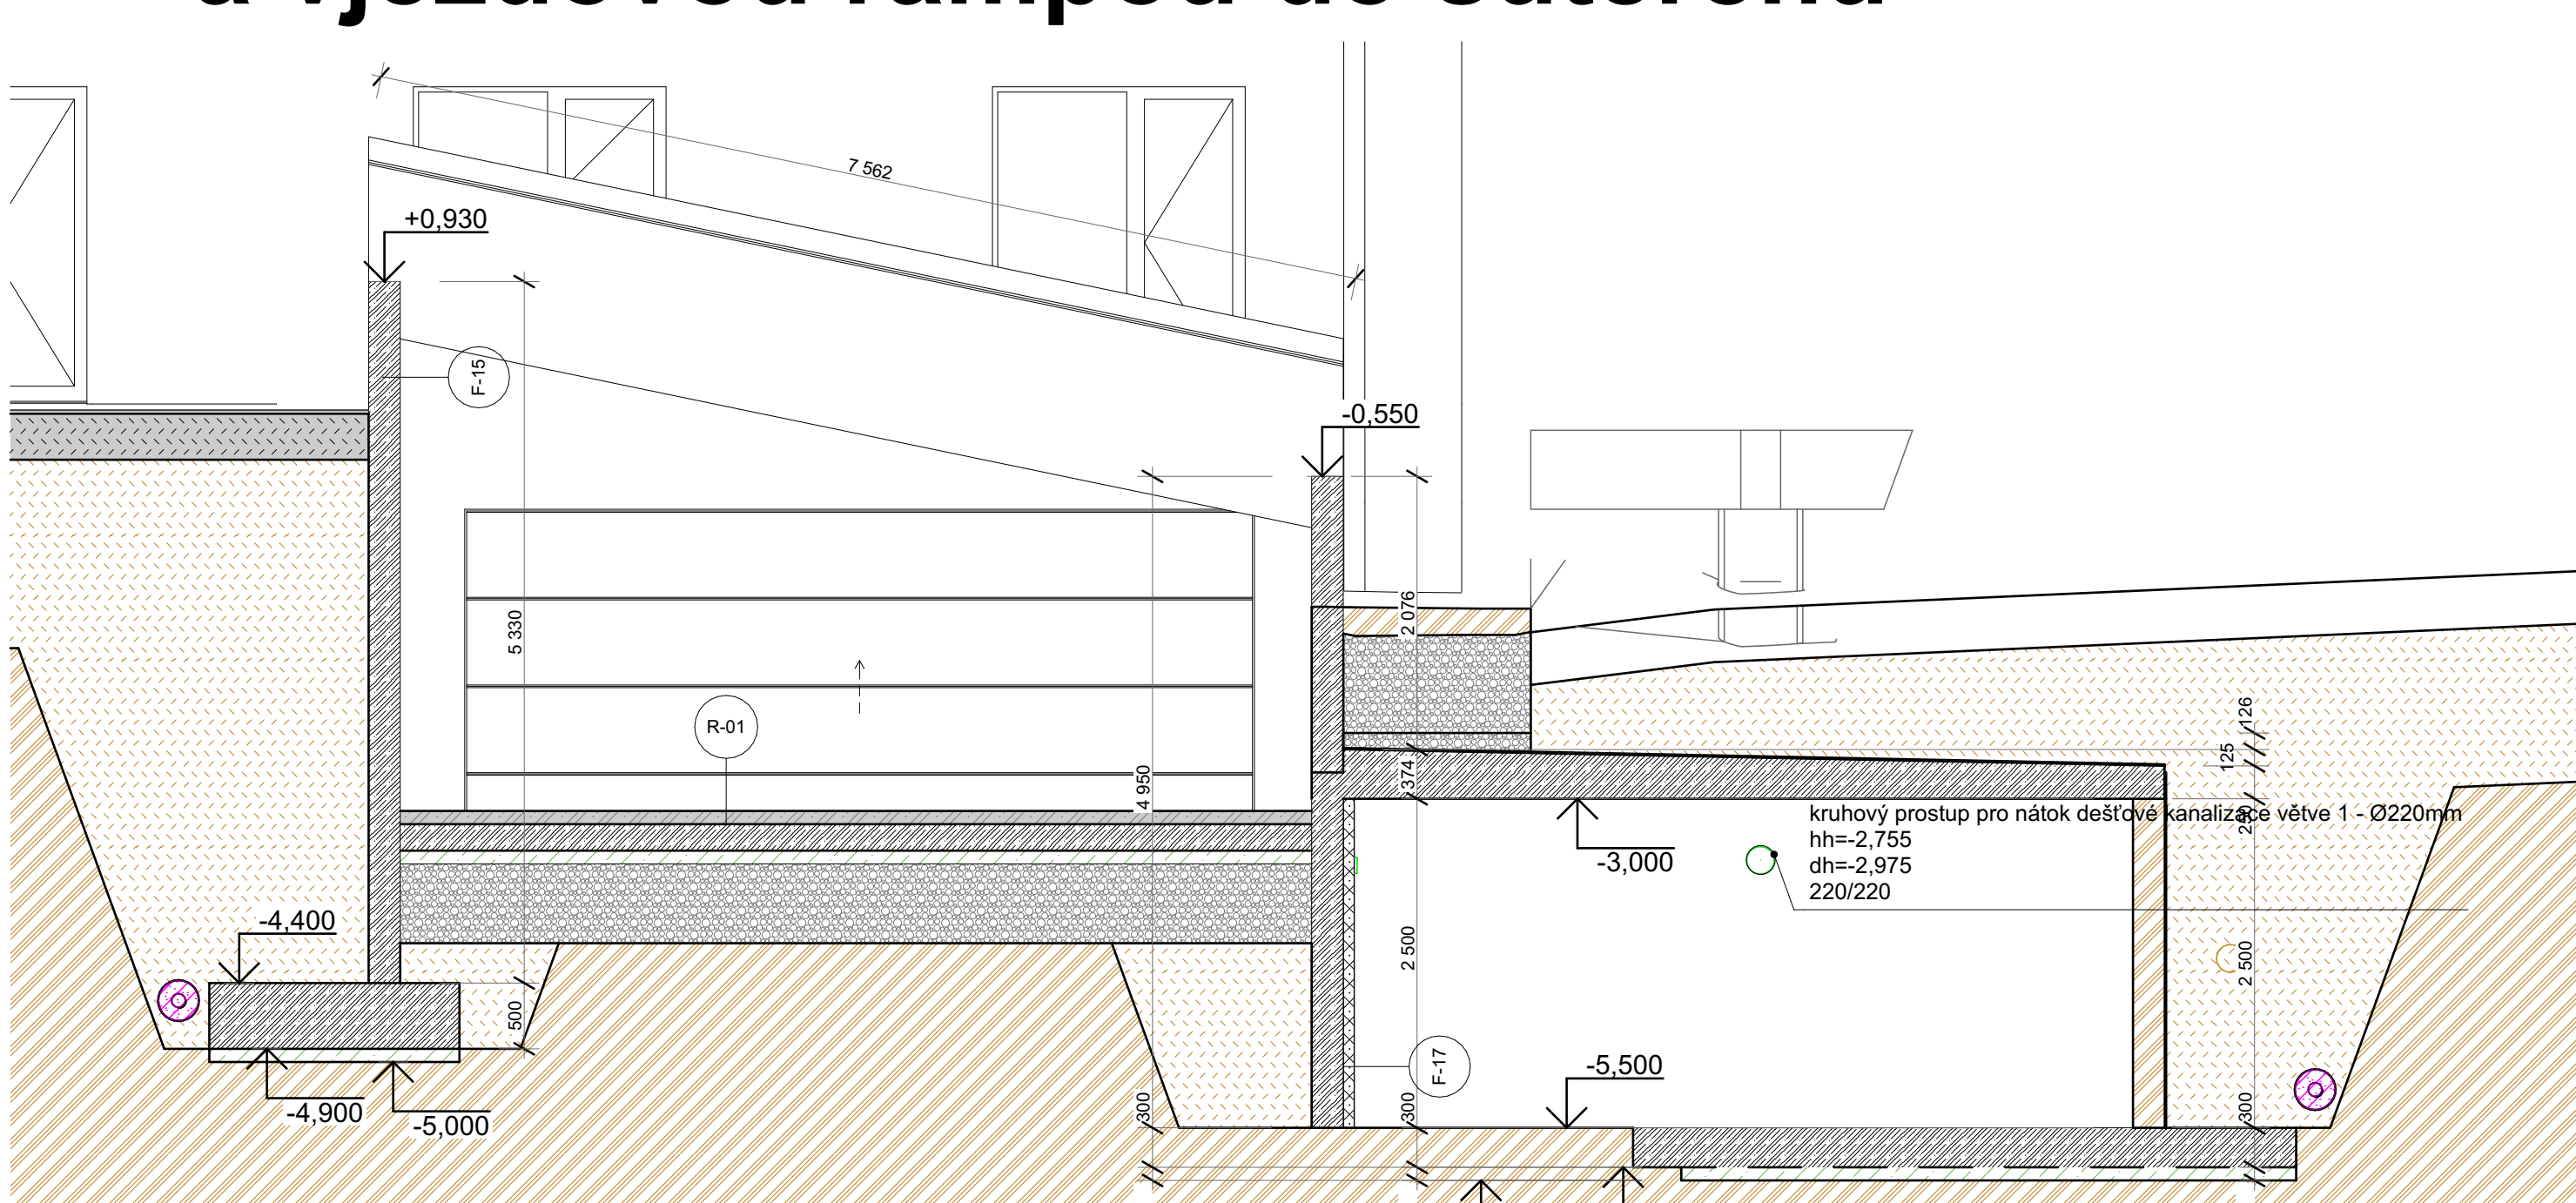

řez 7-7' = podélný řez akumulací / retenční nádrží

