


Pohled Jižní

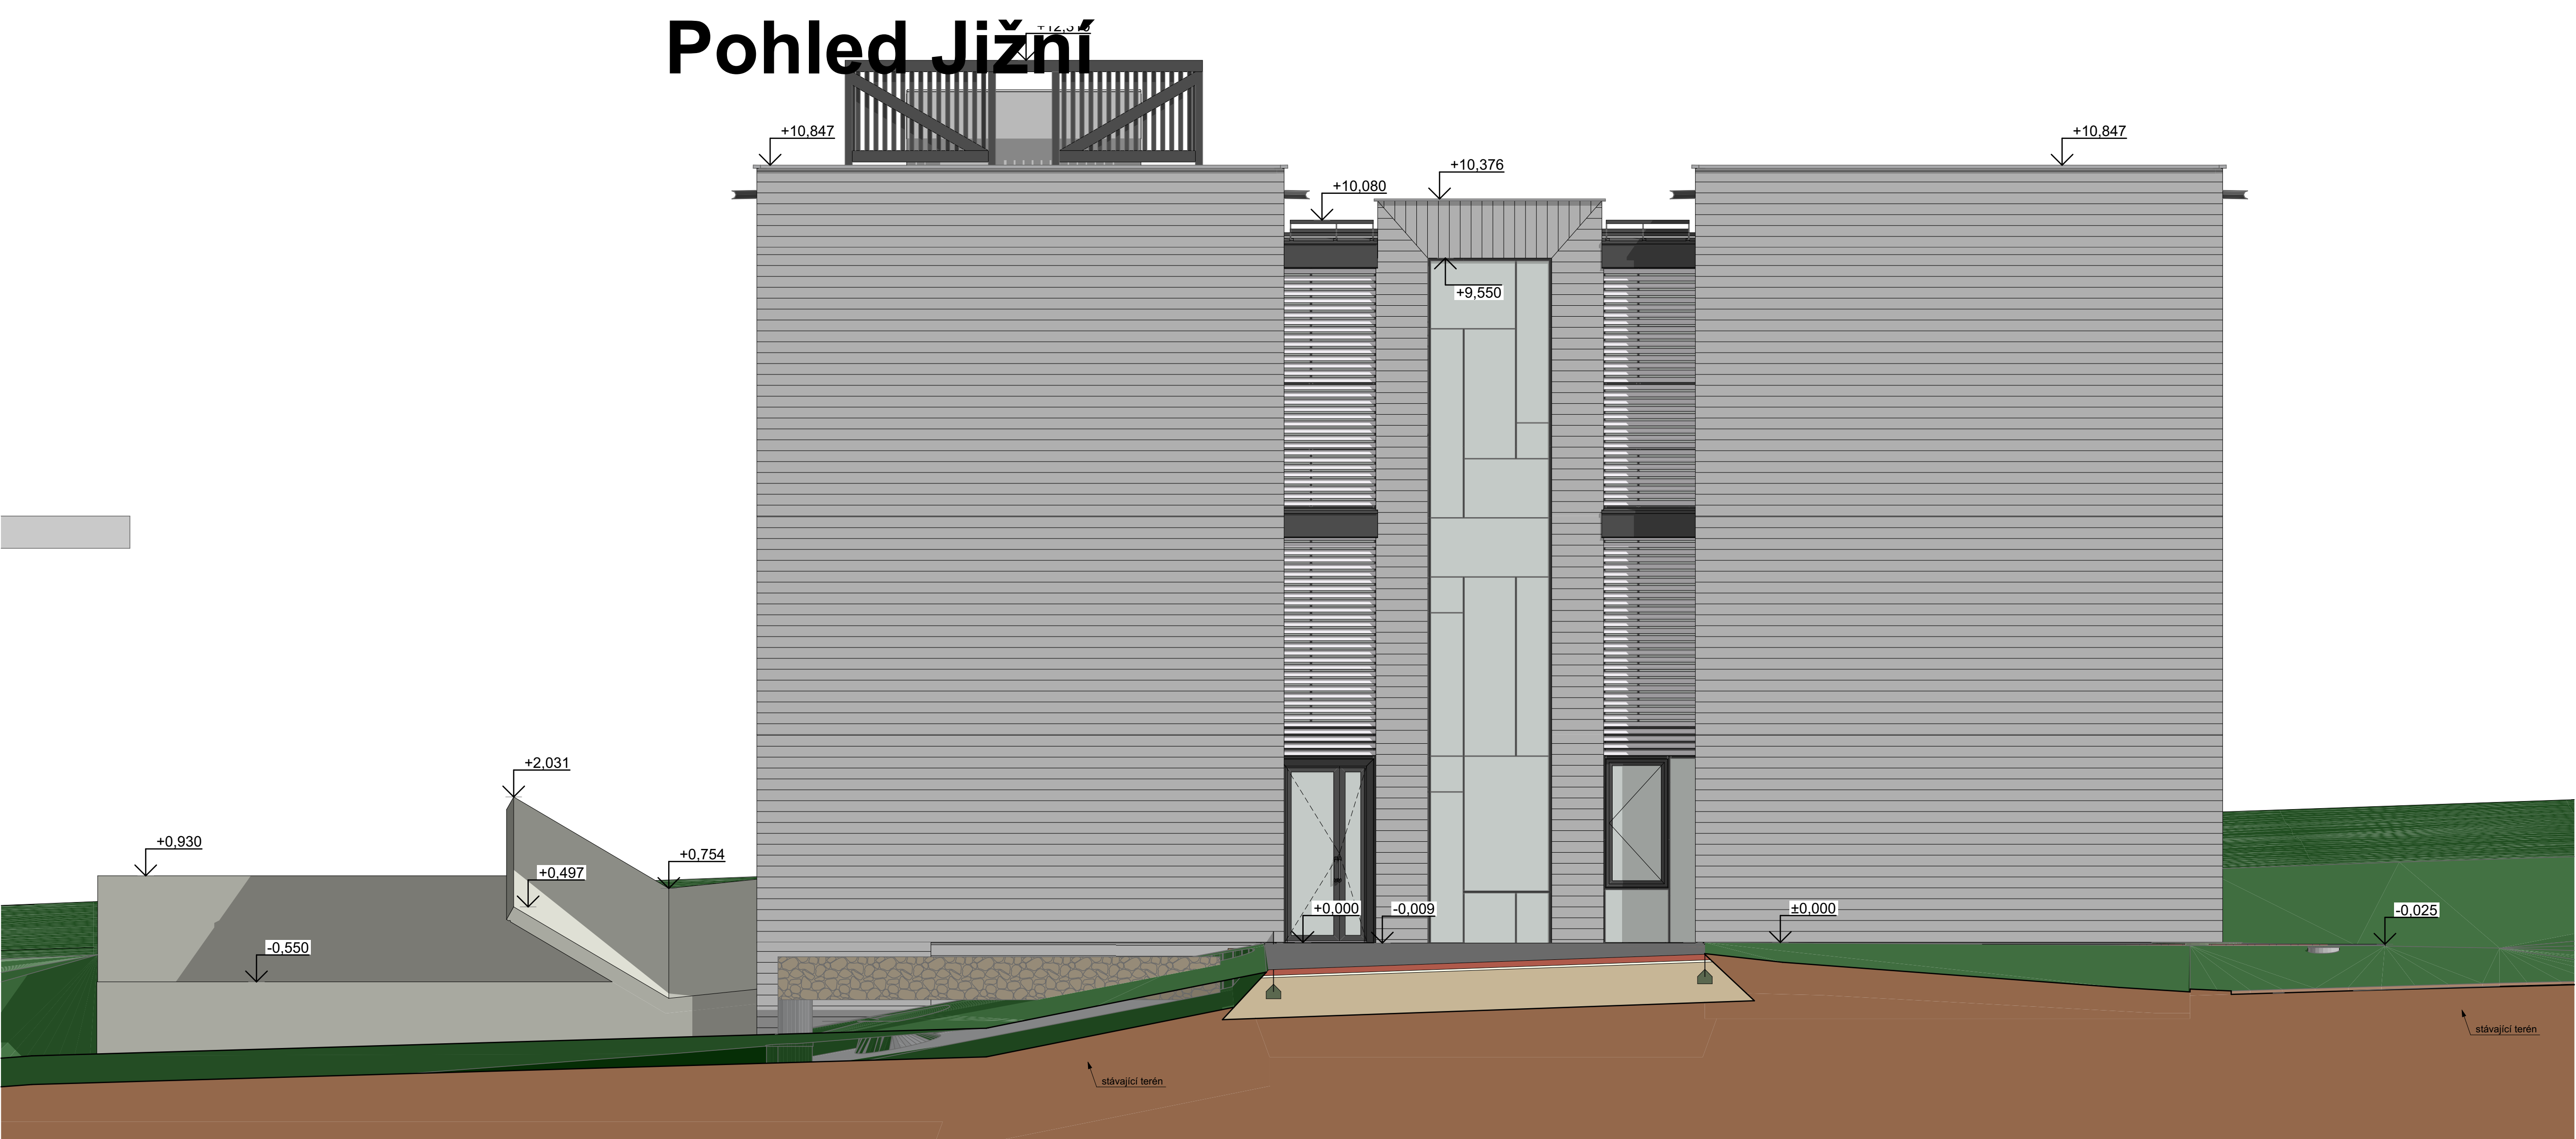

Pohled Severní

