


Pohled Východní - vnitřní z atria

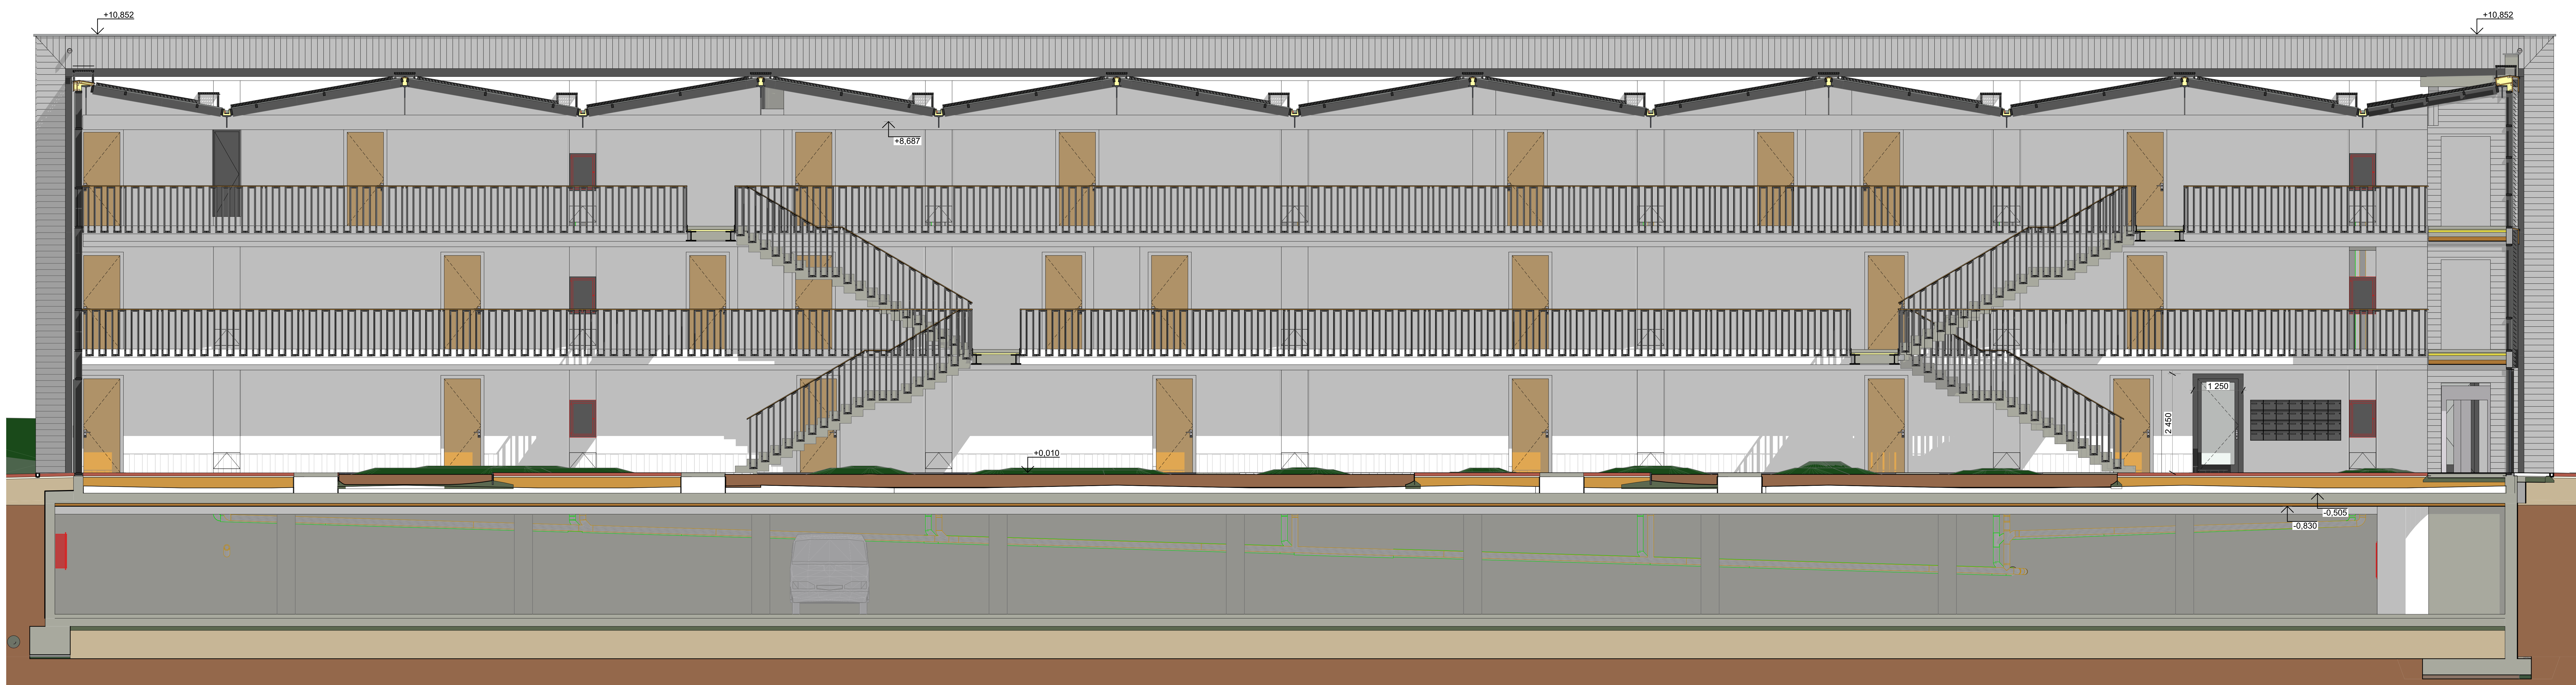

Pohled Západní - vnitřní z atria



Pohled Severní - vnitřní z atria výtahová šachta



Technická zpráva a výkresy detailů
jsou nedílnou součástí PD.

Atelier..

**Kolovraty Dostupné Bydlení
Obec Kolovraty**

architekt.: ing. arch. Kryštof Štálo
kreslí: ing. arch. Jan Chalupa
datum zpracování dokumentace: 20.10.2018
datum tisku: 28.12.2025

formát: **A4**
cadfile: DPS_Kolovraty_DB_OPT1_2025_12_2
3.pln

1:50

**Pohled
Východní,
Západní a
Severní -
vnitřní / atrium**

stav: 28.12.2025

stav: 28.12.2025

D.1.1.11