
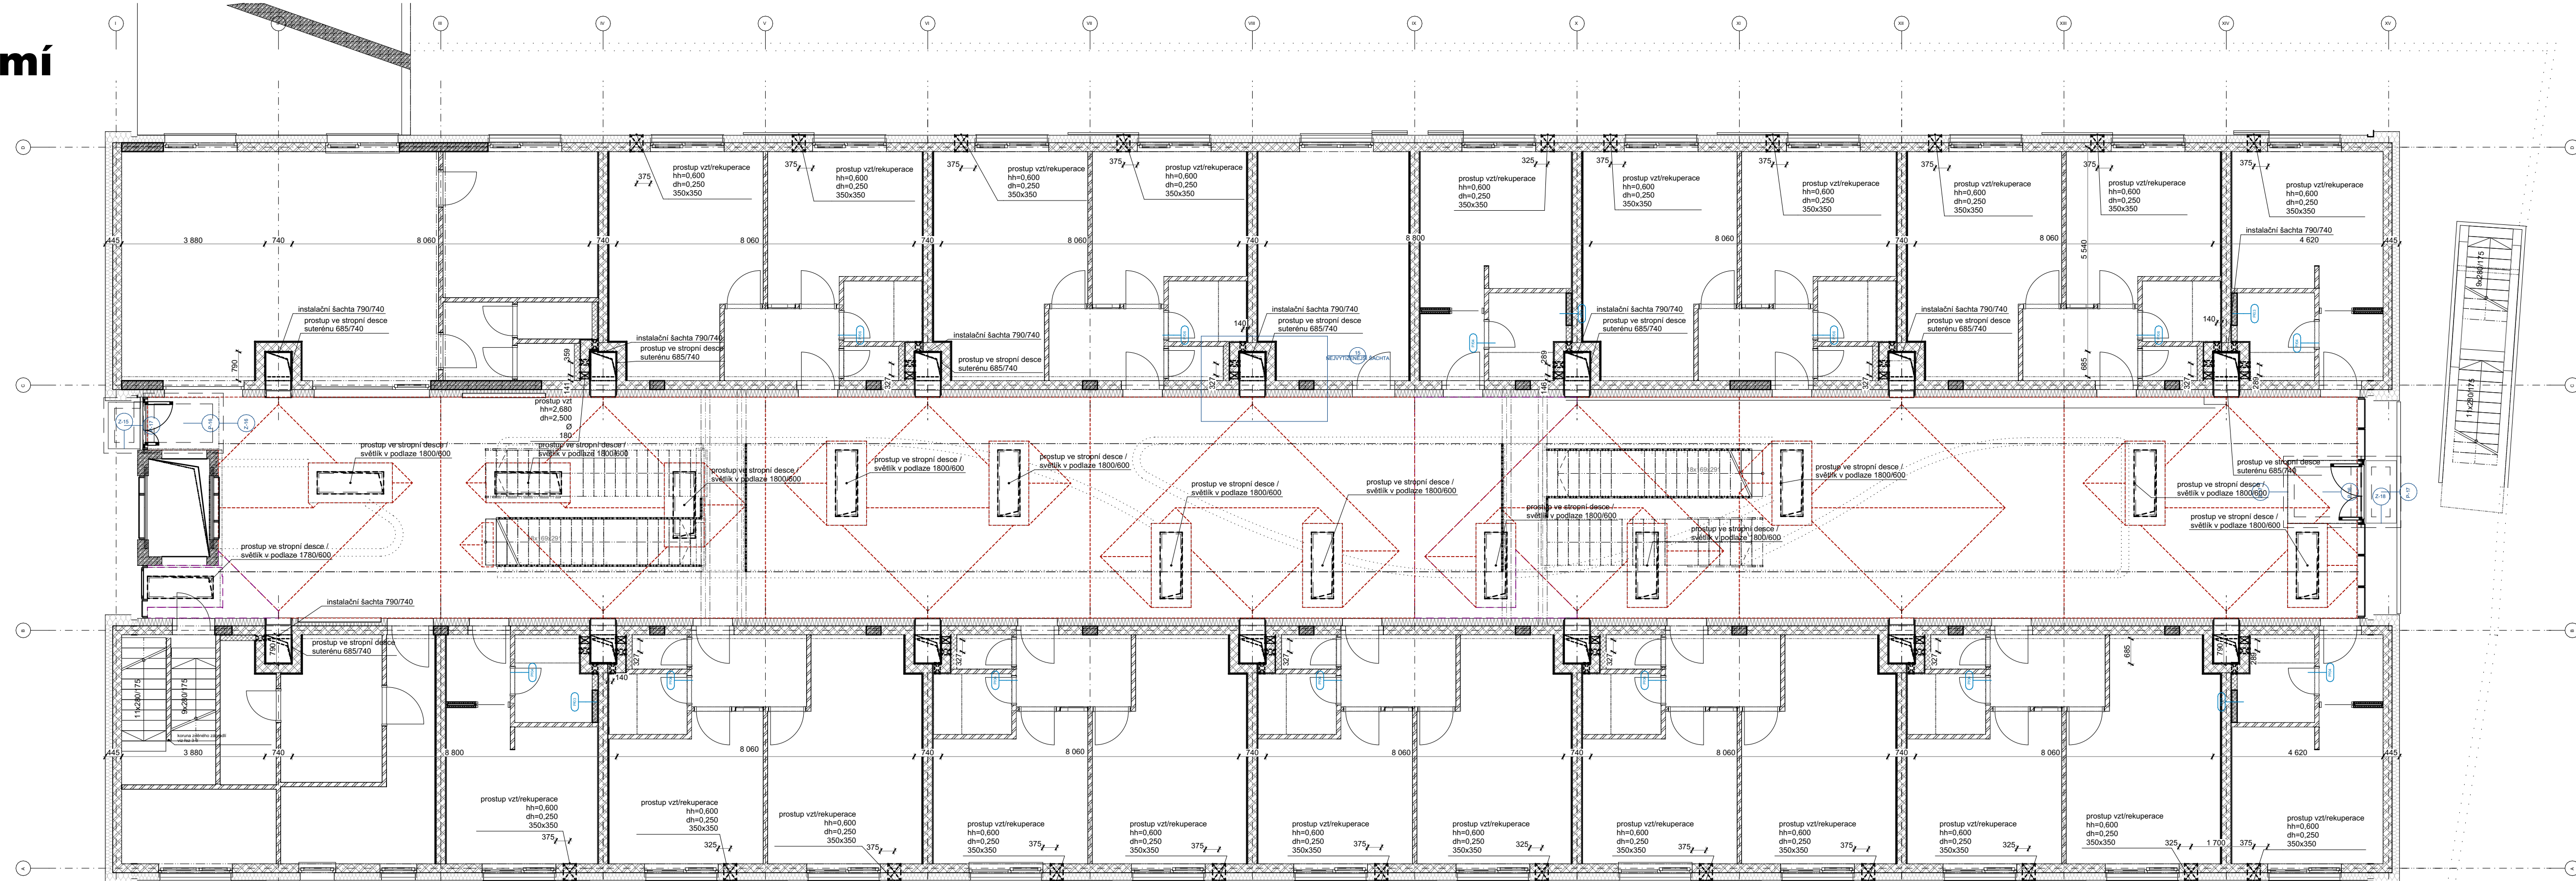


přízemí

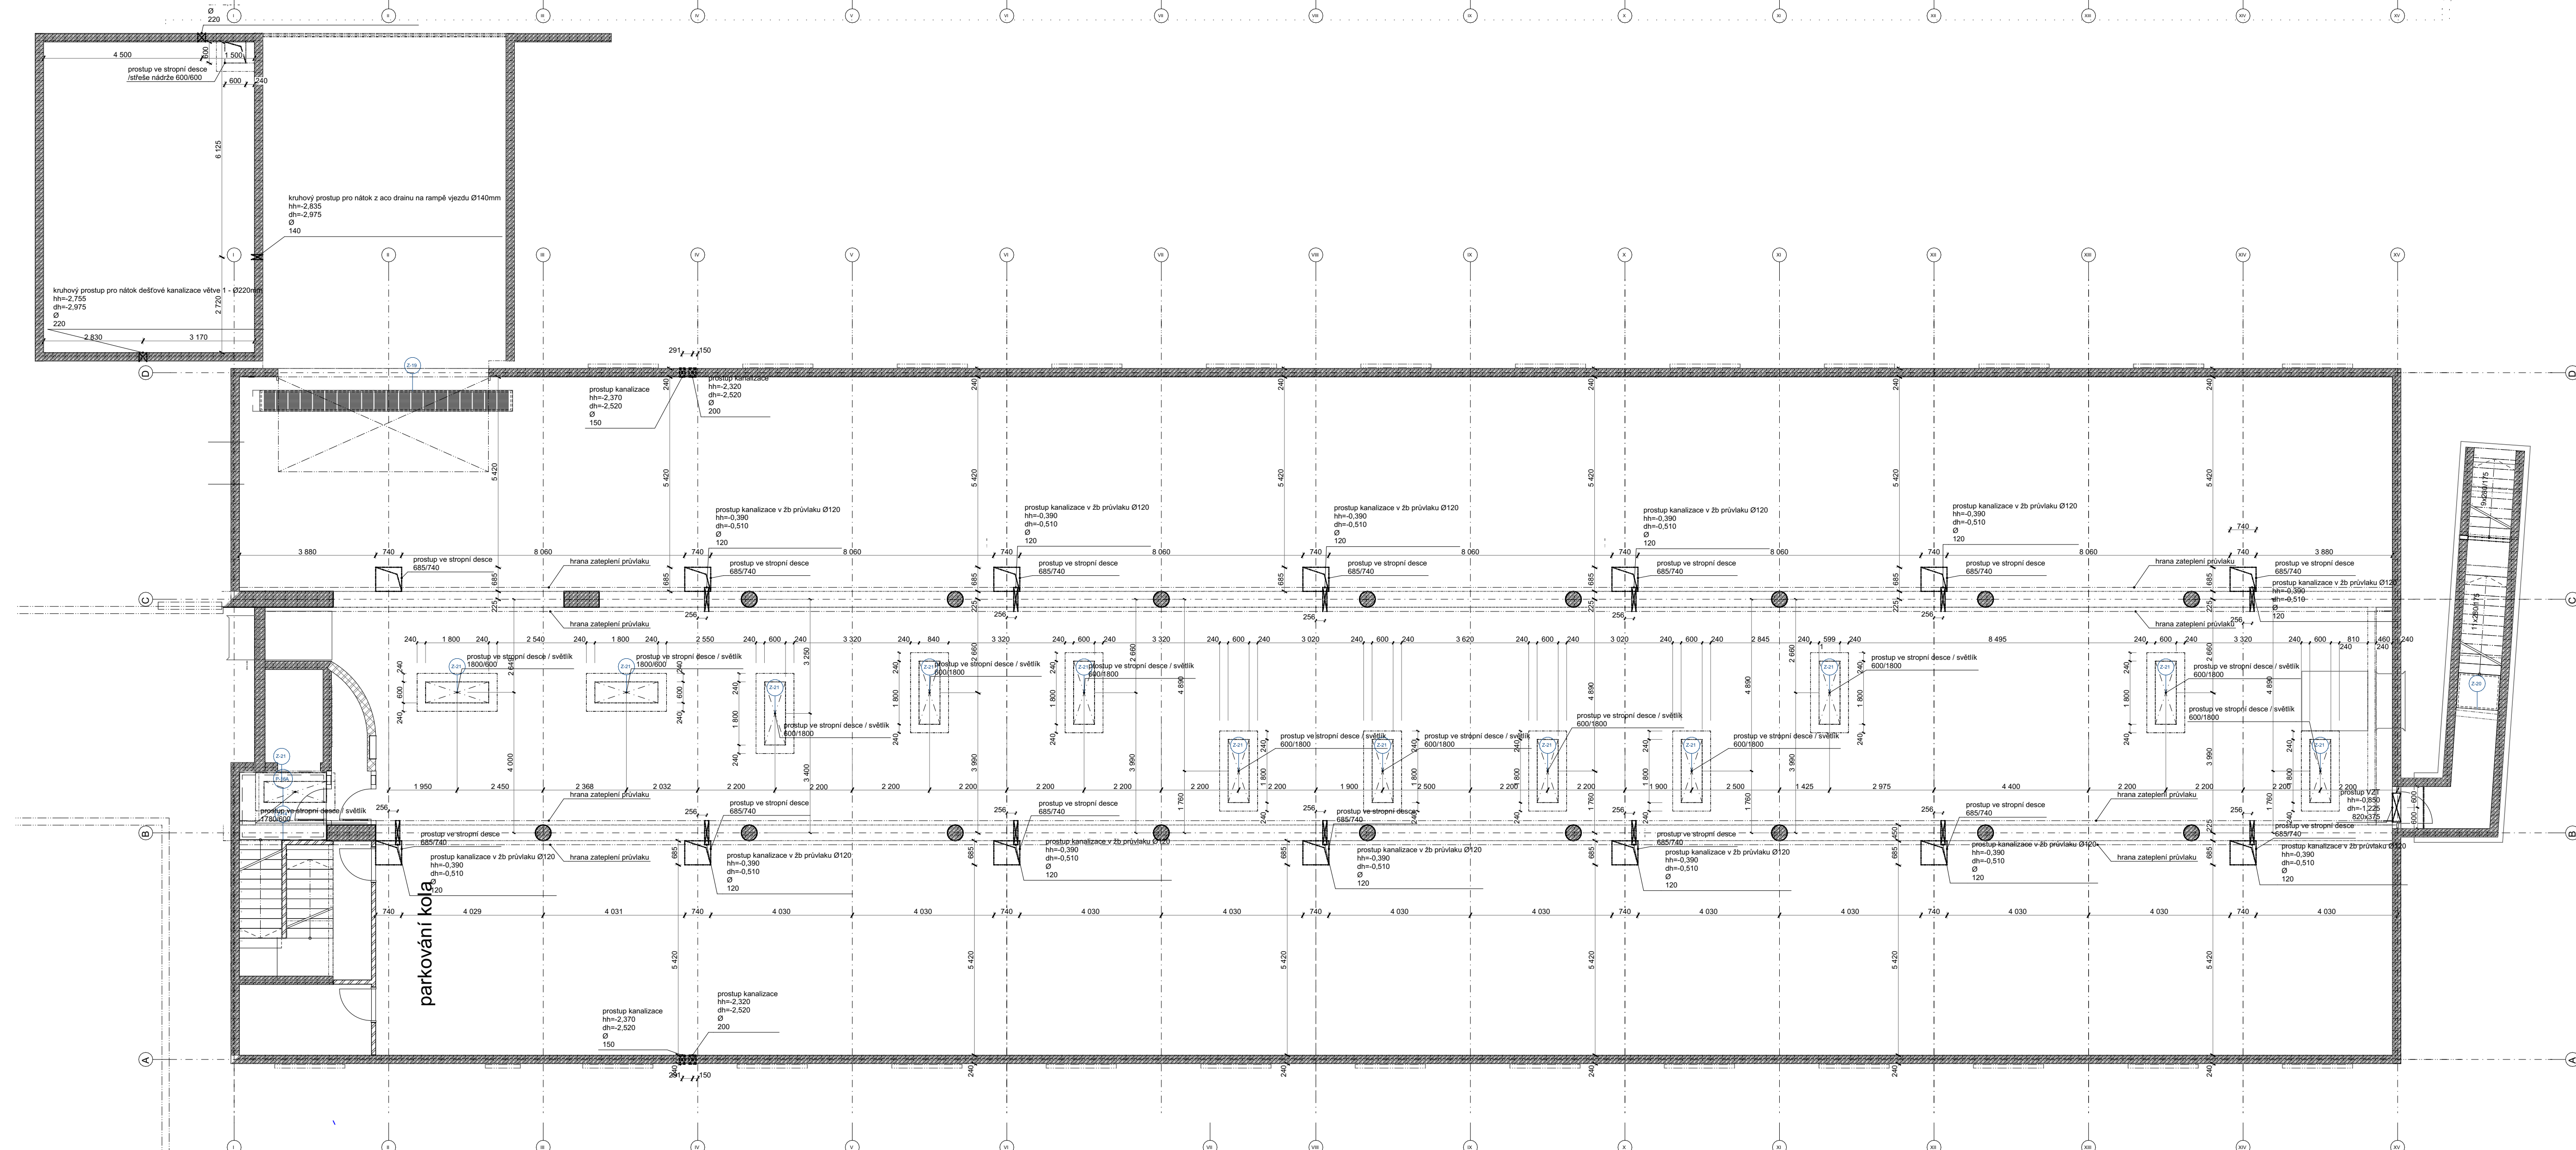

suterén


$$+ 0,000 = 323,00 \text{ m n.m.BPV}$$
$$+ 0,000 = 323,00 \text{ m n.m.BPV}$$


Atelier..

ing.arch. Kryštof Štúr

Ortenovo náměstí 2
170 00 Praha 7
tel: +420723610484

Kolovraty Dostupné Bydlení
Obec Kolovraty

02-xxxxx-18

architekt.: ing. arch. Kryštof Štulc
kreslil.: ing. arch. Jan Chalupa
datum zpracování dokumentace: 20.10.2018
datum tisku: 28.12.2025

formát#Formát
cadfile:DPS_Kolovraty_DB_OPT1_2025_12_2
3.pln
1:100

dokumentace pro provedení stavby
stavební část
Prostupy
Konstrukcemi -
Suterén/1.pp +
Přízemí/1.np

stav: 28.12.2025

D.1.1.15