



3. np

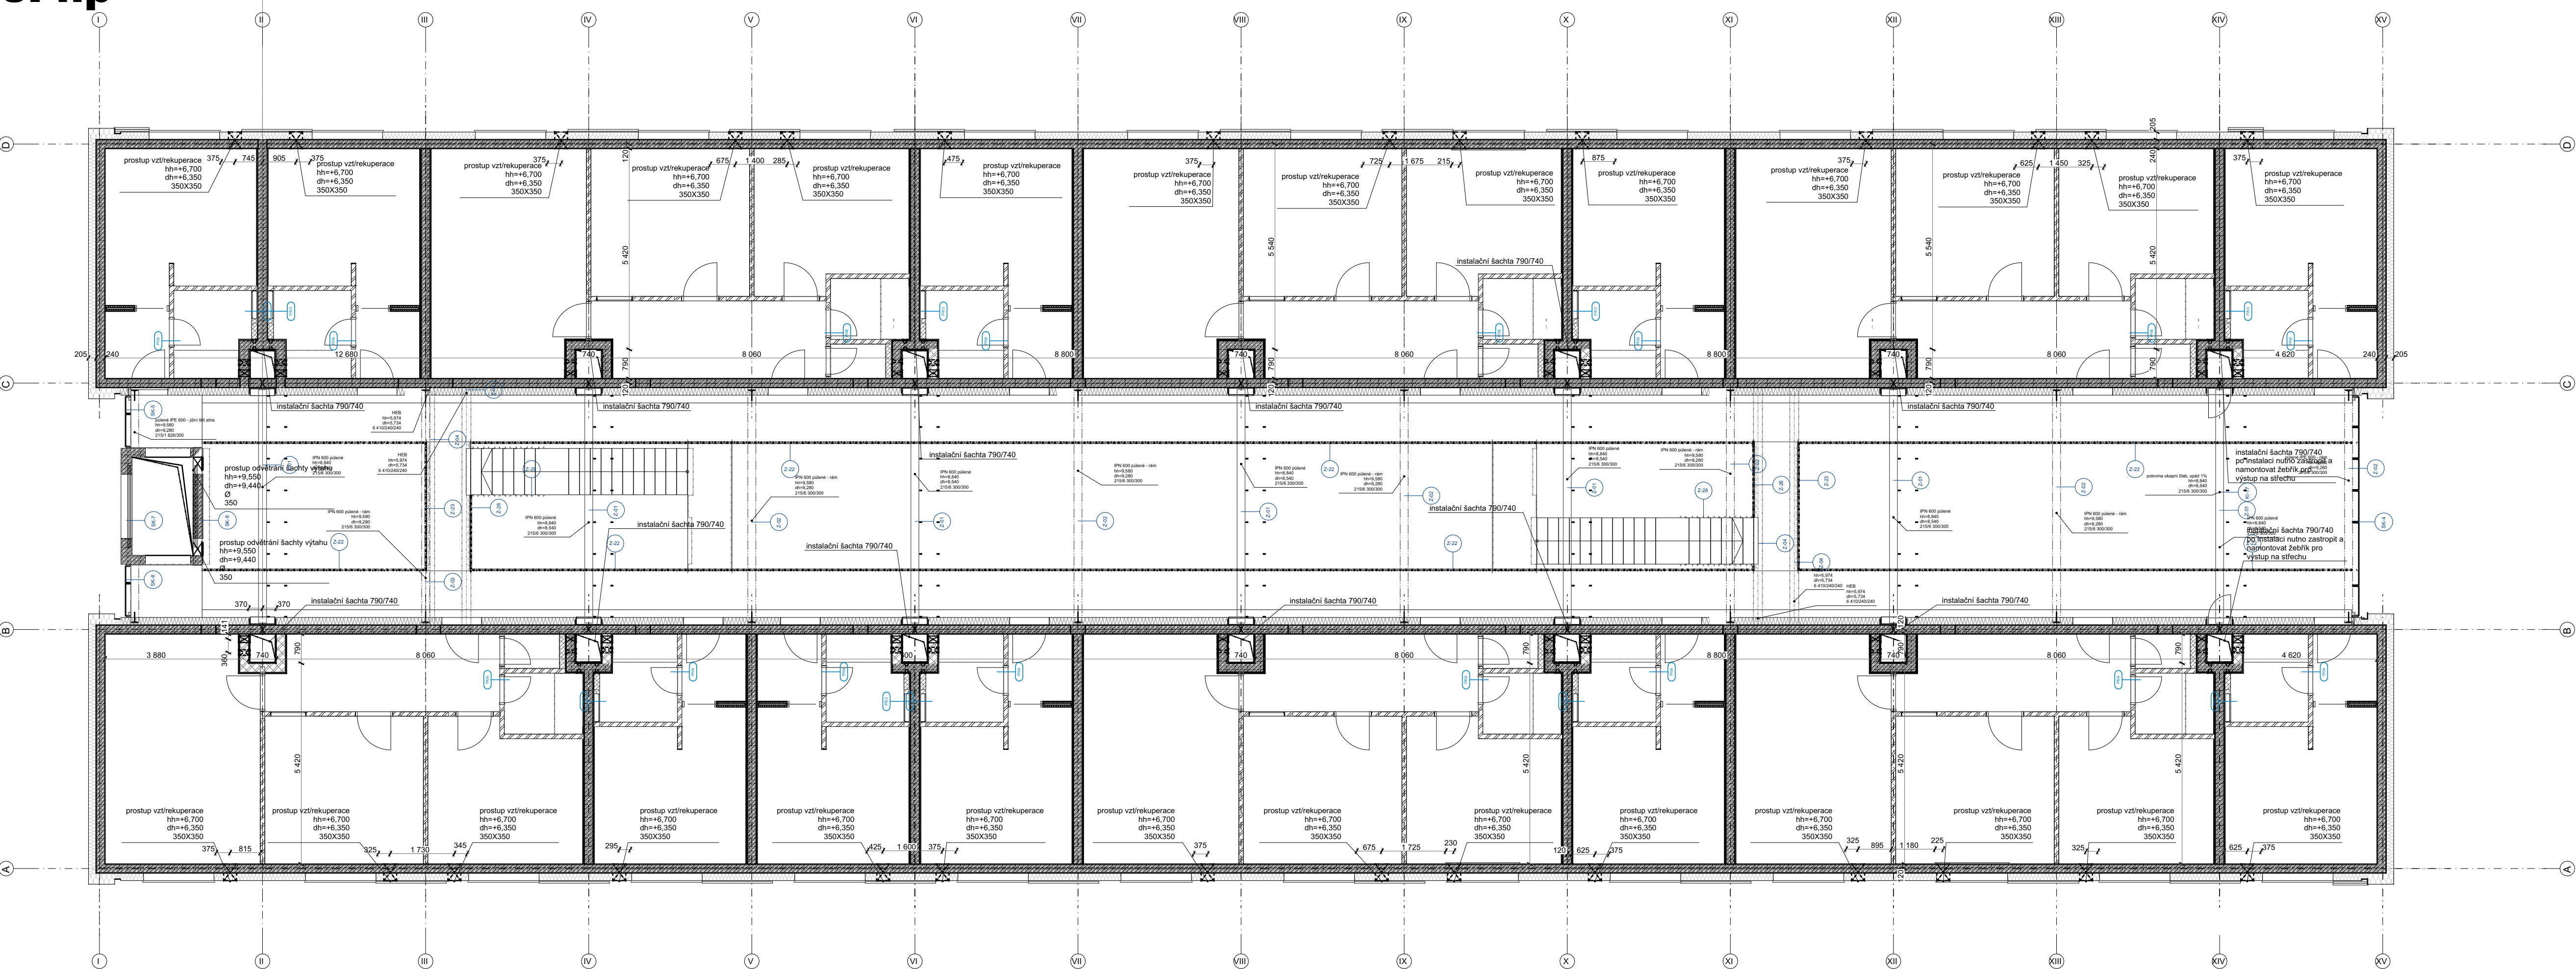

2. np

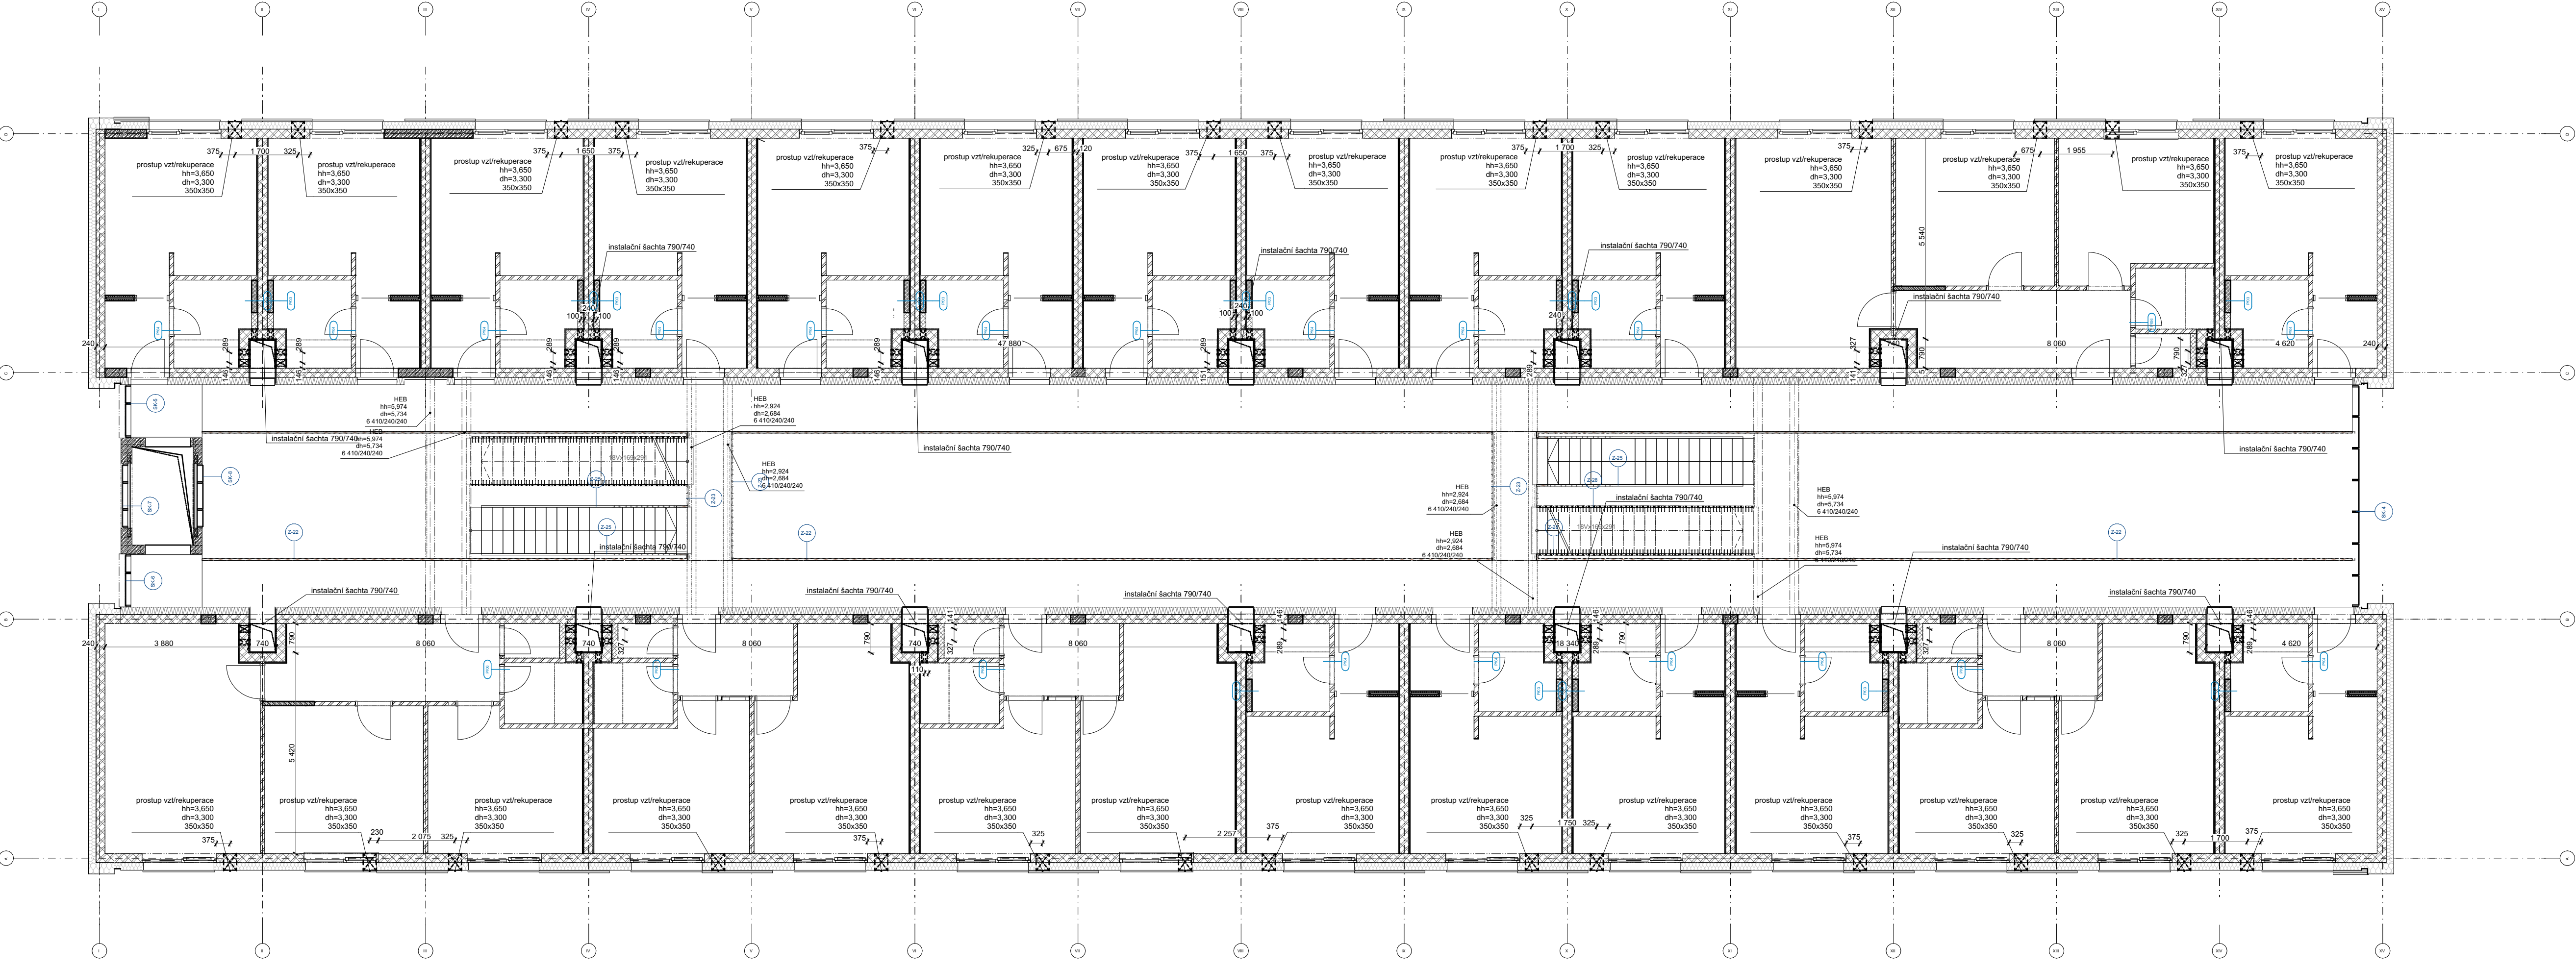

Technická zpráva a výkresy detailů
jsou nedílnou součástí PD.
+ 0,000 = 323,00 m n.m.BPV

Atelier..
Ing. arch. Kryštof Šulc
Ořezová náměstí 2
170 00 Praha 7
tel: +420723610484

Kolovraty Dostupné Bydlení
Obec Kolovraty

02.0000.18

architekt: ing. arch. Kryštof Šulc
kreslil: ing. arch. Jan Chalupa
datum zpracování dokumentace: 20.10.2018
datum tisku: 28.12.2025

formát: Formát
cadfile: DPS_Kolovraty_DB_OPT1_2025_12_2
3.pln
1:100
dokumentace pro provedení stavby
stavební část

**Prostupy
Konstruujeme
2.np a 3.np**

stav: 28.12.2025
D.1.1.16