


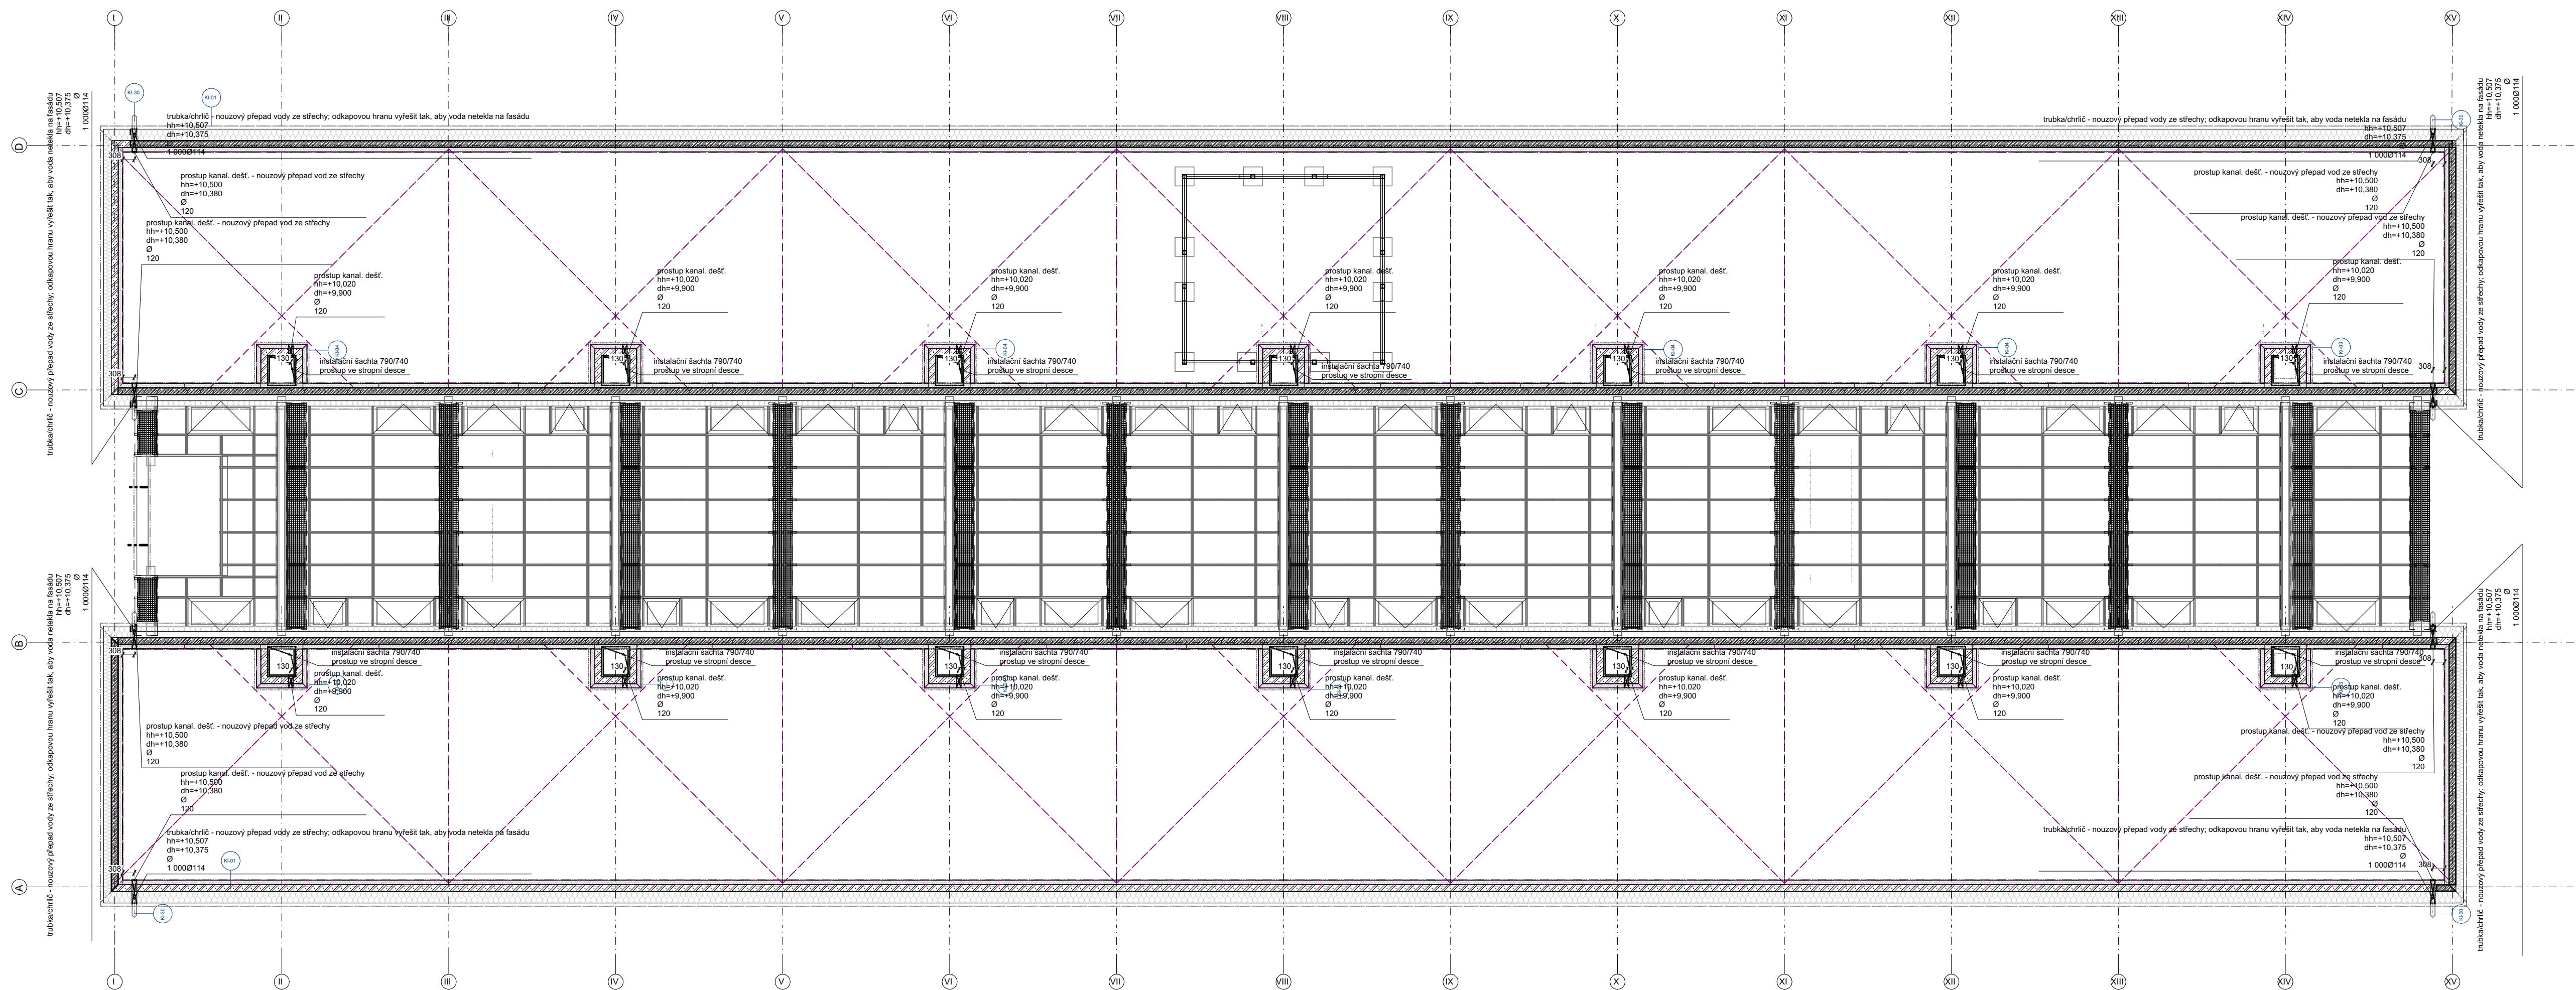

Technická zpráva a výkresy detailů
jsou nedílnou součástí PD.
+ 0,000 = 323,00m n.n.BPV



Atelier..
ing.arch. Kryštof Štůlc
Ořenovo náměstí 2
170 00 Praha 7
tel: +420723610484

Kolovraty Dostupné Bydlení
Obec Kolovraty
02-xxxx-18

architekt: ing. arch. Kryštof Štůlc
kreslil: ing. arch. Jan Chalupa
datum zpracování dokumentace: 20.10.2018
datum tisku: 28.12.2025

formát#Formát
cadfile#DPS_Kolovraty_DB_OPT1_2025_12_2
3.pln
1:100
dokumentace pro provedení stavby

**Prostupy
Konstrukcemi
Střecha**

stav: 28.12.2025
D.1.1.17