



**Shed - axonometrie včetně ocelových nosníků, lávek a žaluzií
těchto shedů je na střeše 6 (12 pultových segmentů) 1:25**


Shed - strana bez lávek, pohled shora = Sk-01

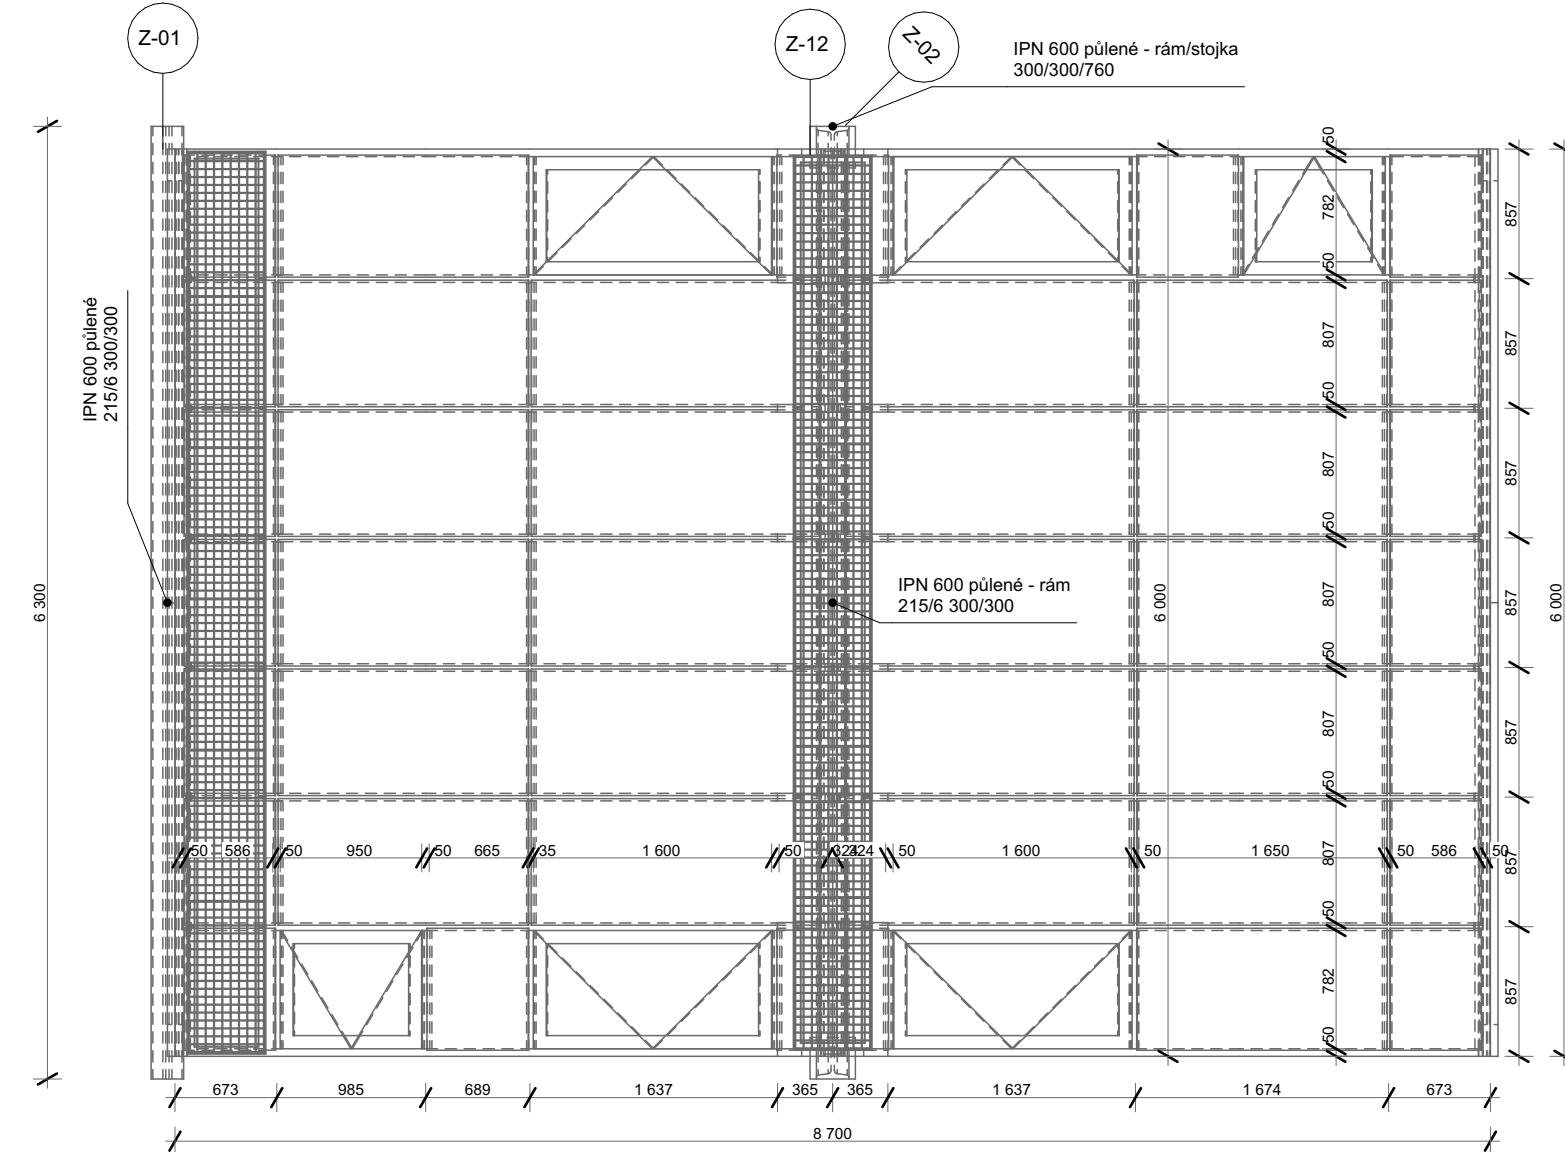



**Shed za jižním štítem atria
(jeden na celé střeše) = Sk-3**

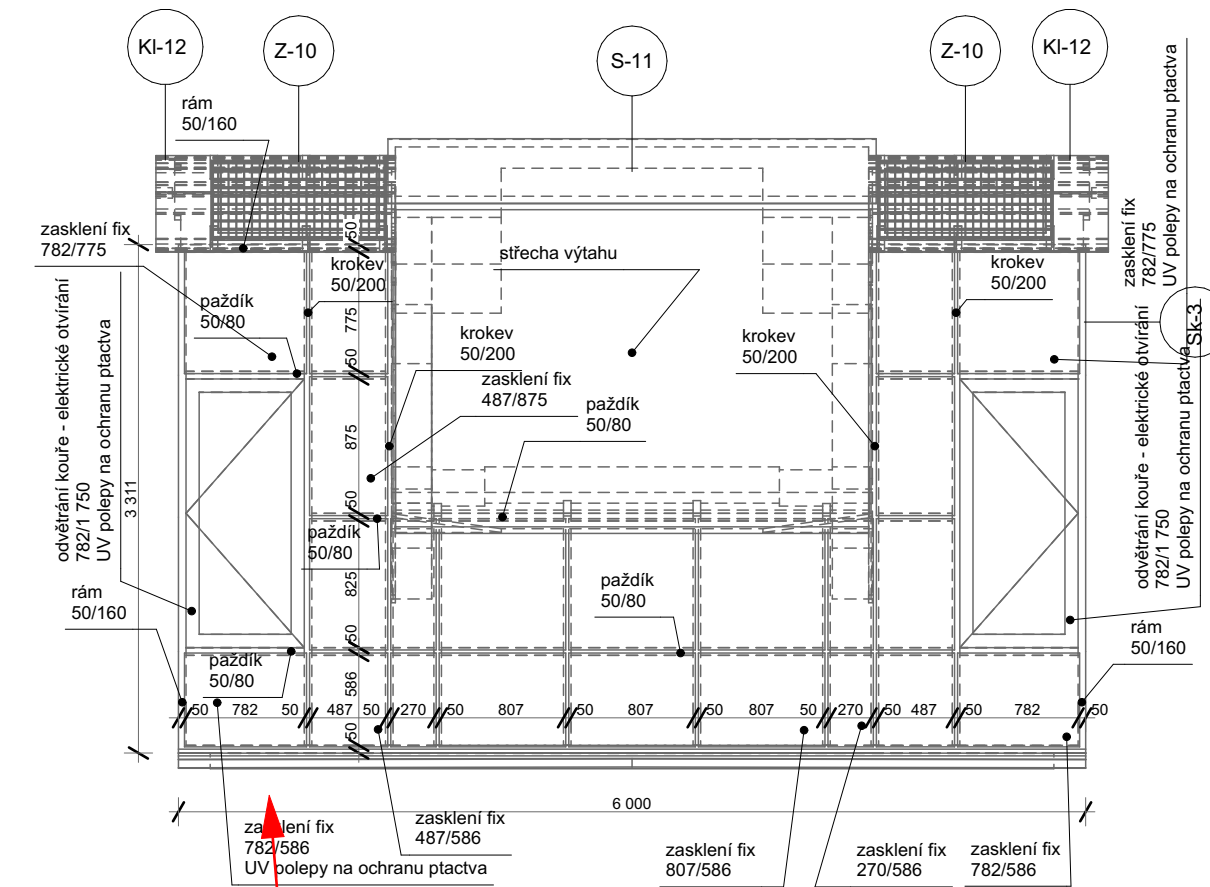

**Shed za severním štítem atria
(jeden na celé střeše) = Sk-2**

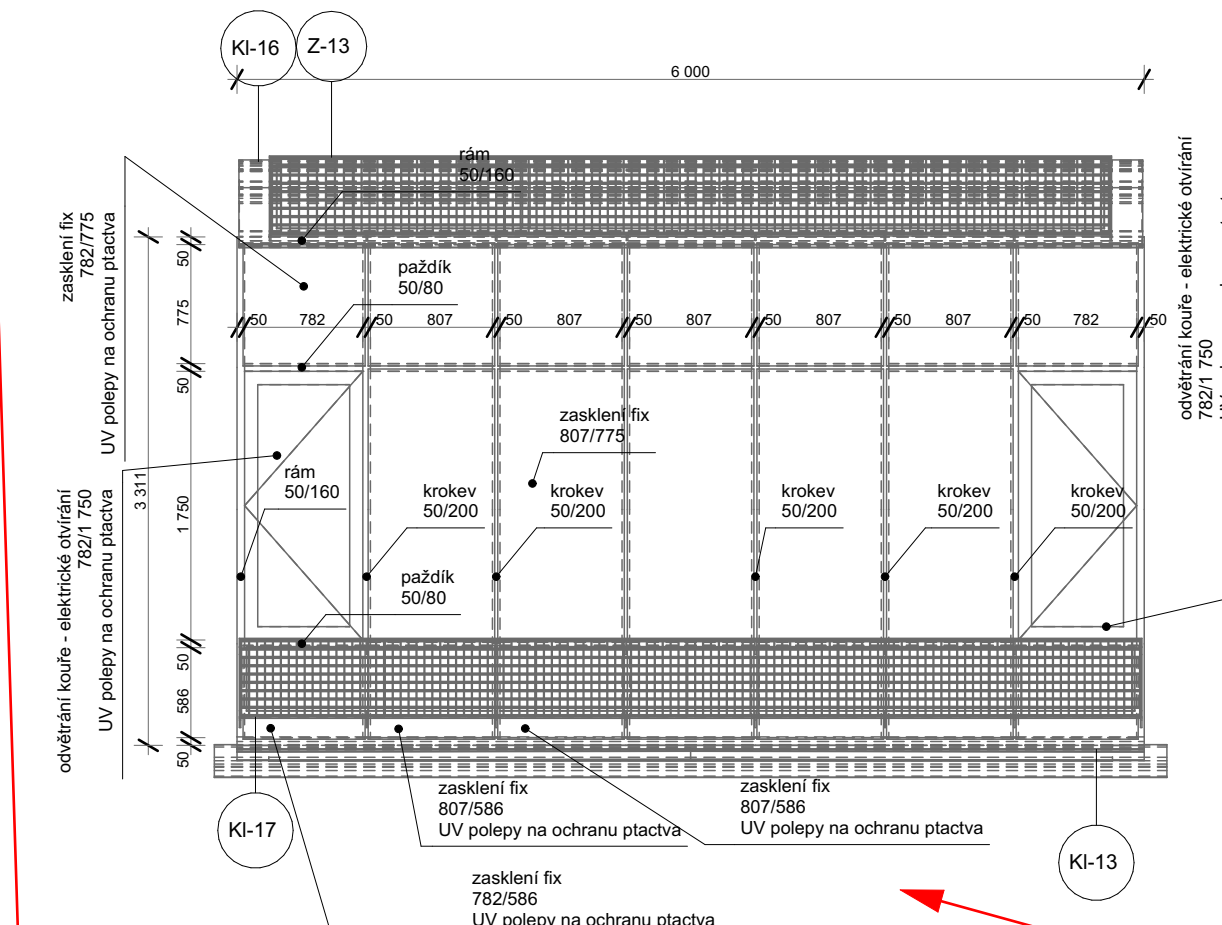

celkový pohled na skleněnou střechu atria 1:100

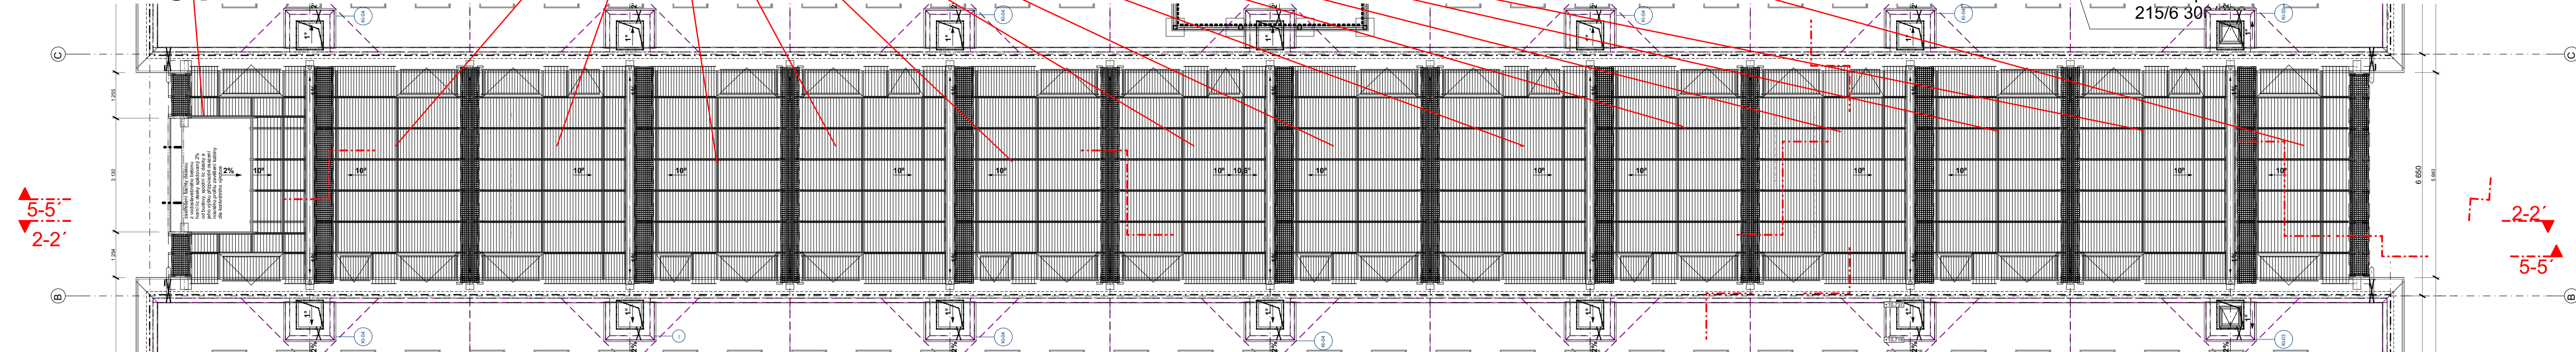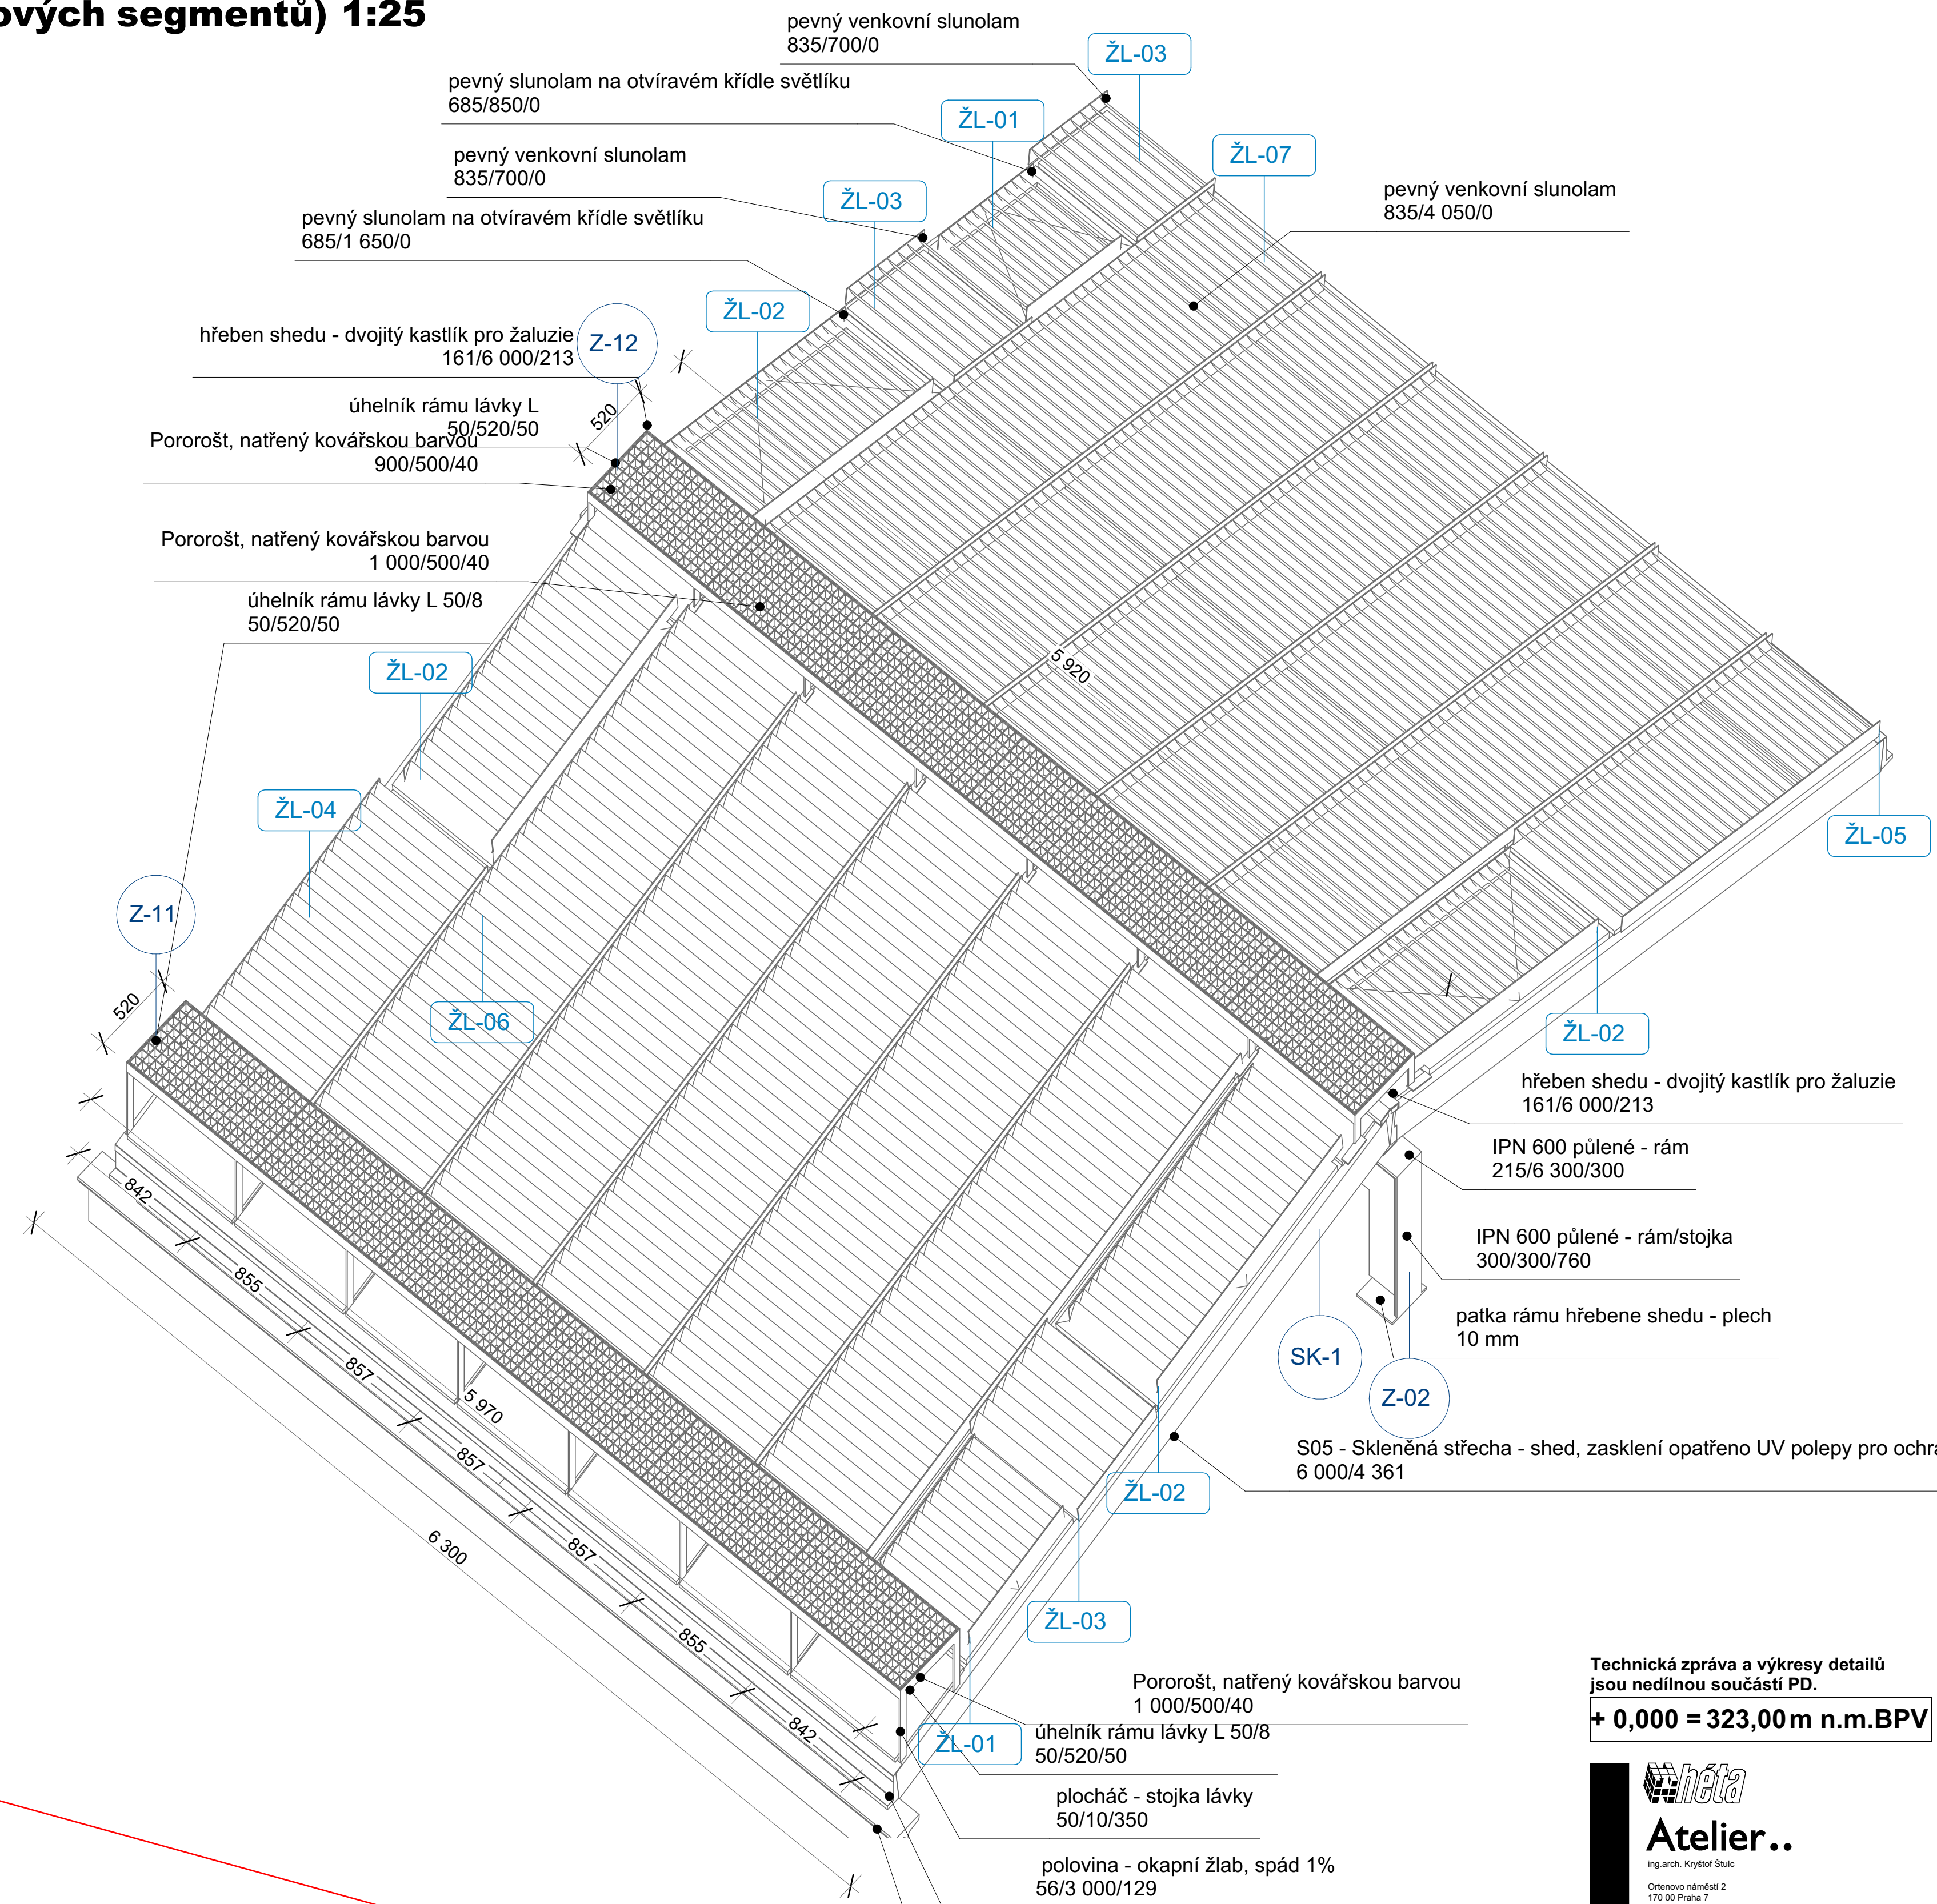**tepenné parametry prosklení $uw \leq 1,2 \text{ W/m}^2\text{K}$** 

Technická zpráva a výkresy detailů jsou nedílnou součástí PD.

+ 0,000 = 323,00 m n.m.BPV

hêta Atelier..

Kolovraty Dostupné Bydlení
Obec Kolovraty
02-xxxx-18

architekt.: ing. arch. Kryštof Štulc
kreslil.: ing. arch. Jan Chalupa
datum zpracování dokumentace: 20.10.2018
datum tisku: 28.12.2025

formát: #Formát
cadfile: DPS_Kolovraty_DB_OPT1_2025_12_2
3.pln

1:50, 1:25, 1:100

dokumentace pro provedení stavby
stavební část

Prosklená Střecha Atria

stav: 28.12.2025

D.1.1.19