



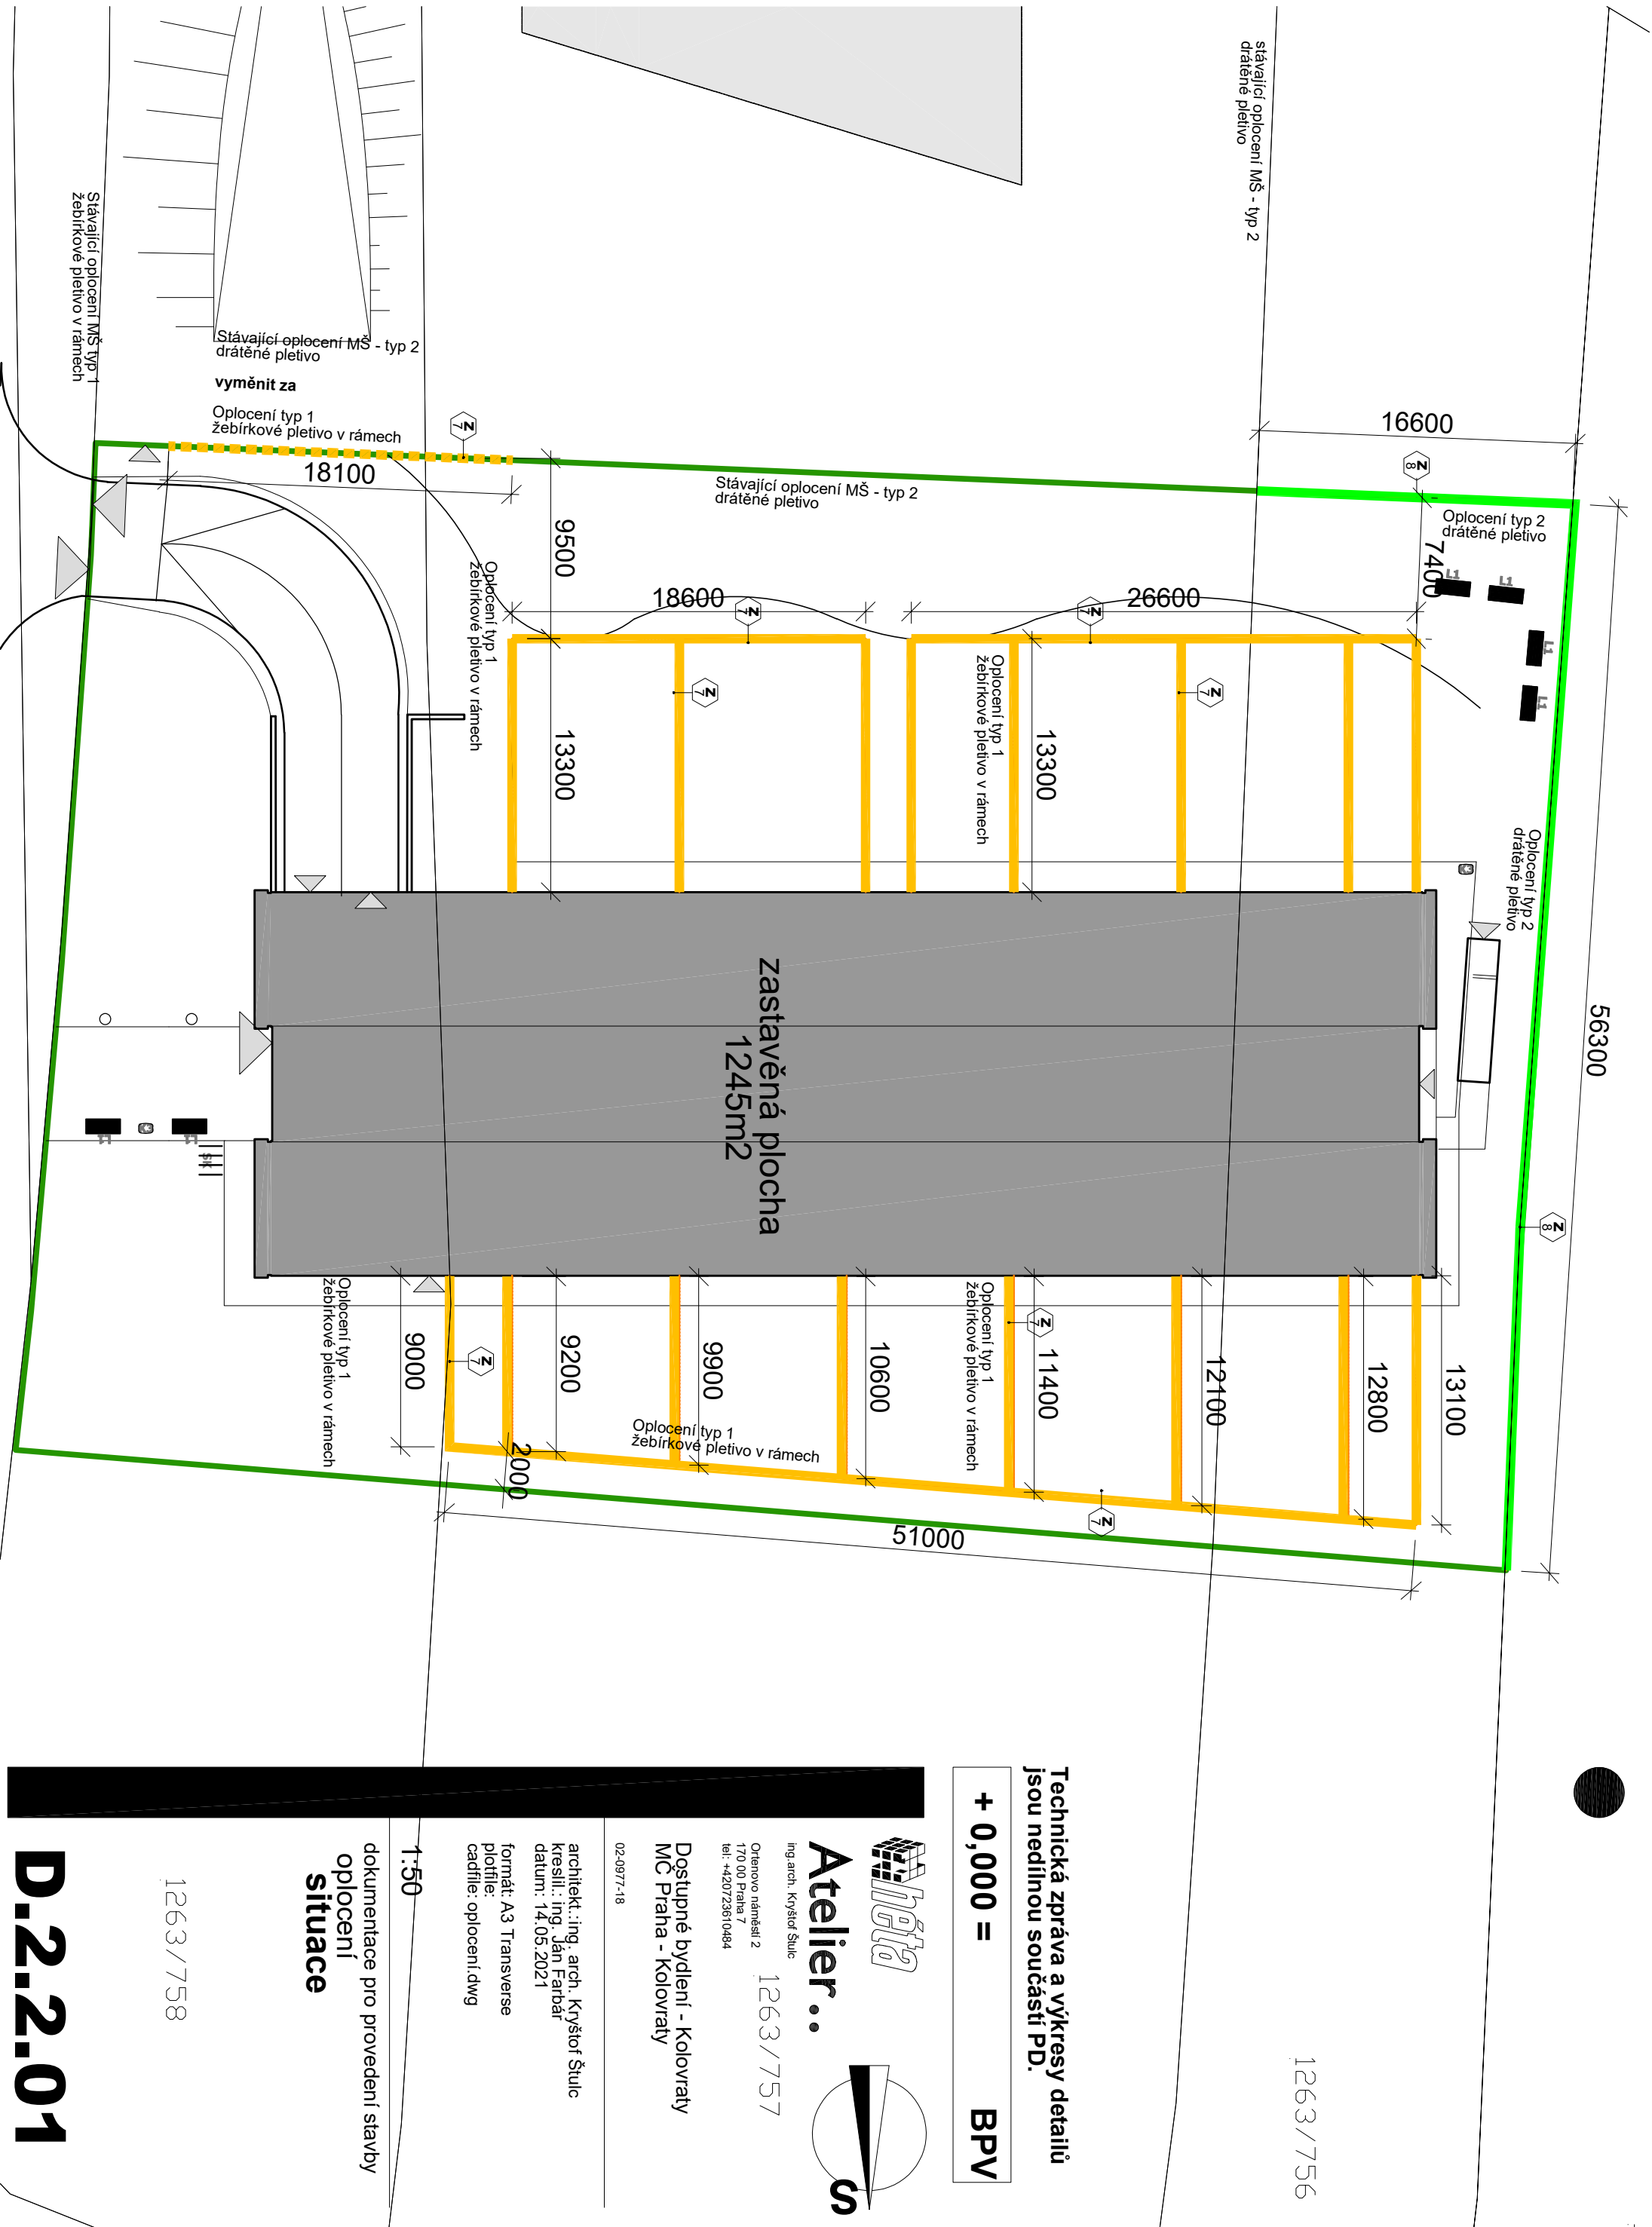

1263/756

Technická zpráva a výkresy detailů
jsou nedílnou součástí PD.

+ 0,000 = BPV

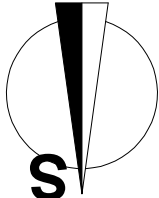

Atelier..

ing.arch. Kryštof Štulc

Ořetovo náměstí 2

170 00 Praha 7

tel.: +420723610484

1263/757

Dostupné bydlení - Kolovraty
MC Praha - Kolovraty

02-0977-18

architekt.: ing. arch. Kryštof Štulc

kreslil.: ing. Jan Farbář

datum: 14.05.2021

formát: A3 Transverse

plotfile: oploceni.dwg

cadfile: oploceni.dwg

1:50

documentace pro provedení stavby
oplocení
situace

1263/758

D.2.2.01