

1:10



- OTVORY HAJČÍ VĚTŠÍ
Z ROZMĚRŮ > 250 mm.
- OTVORY HAJČÍ VĚTŠÍ
Z ROZMĚRŮ > 250 mm
+ 400 mm.
- OTVORY HAJČÍ VĚTŠÍ
Z ROZMĚRŮ > 400 mm.

ZÁSADY PRO STYKOVÁNÍ VÝZTUŽE V bm:

- | | | | |
|------|---------|----------|-----|
| ØR8 | 560 mm | NAVYŠENÍ | 15% |
| ØR10 | 700 mm | NAVYŠENÍ | 15% |
| ØR12 | 840 mm | NAVYŠENÍ | 15% |
| ØR14 | 980 mm | NAVYŠENÍ | 15% |
| ØR20 | 1400 mm | NAVYŠENÍ | 18% |
| ØR25 | 1750 mm | NAVYŠENÍ | 22% |

POZNÁMKY KE KÓTOVÁNÍ PRUTŮ:

- VÝZTUŽ dle ČSN EN 1992, ČSN EN 10080


10505 (R)

B500B

KRYTÍ VÝZTUŽE dle ČSN EN 1992

ŽB STĚNY - NA STRANĚ S TEPELNOU IZOLACÍ	... 25 mm
- BEZ TEPELNÉ IZOLACE	... 45 mm

POŘADÍ VRSTEV VÝZTUŽE

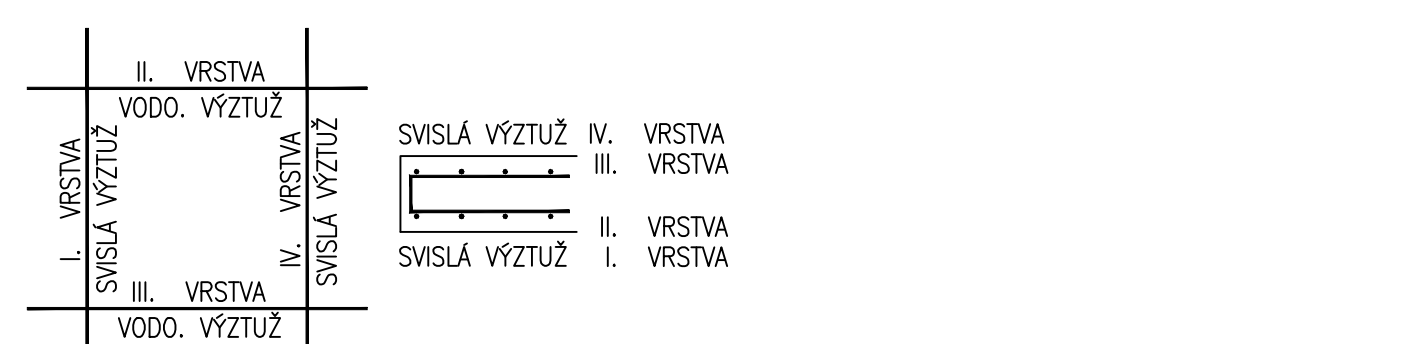

		RAZÍTKO A PODPIS:	
ZDOP. PROJEKTANT: ING. MARTIN GLA		KONTROLOVAL: ING. MARTIN GLA	
		VERIFIKOVAL: ING. MARTIN GLA ING. JAN FLEISSIG	
ING. Hlavní město Praha		OKRES: Hlavní město Praha K.Ú.: Kobylisy	
NAČE: BD KOLOVYTRATĚ DOSTUPNÉ BYDLENÍ		FORMÁT: 21 44 ROZMĚR: 148 x 941 mm MĚŘÍTKO: 1:50, 1:100 DATA: 08.05.2020 UČEL: DO OBJEDNATEL: -	
ČÁST DOKUMENTACE: D.1.2 - STAVEBNĚ KONSTRUKČNÍ ŘEŠENÍ		C. VYBRUSIL: _____ PARE: _____	
OBŠAH: STŮPĚNÝ 1.PP		D.1.2.c-201b 0123456	