


C-1-2


M 1:50
KRYTÍ = 25 mm
18ks

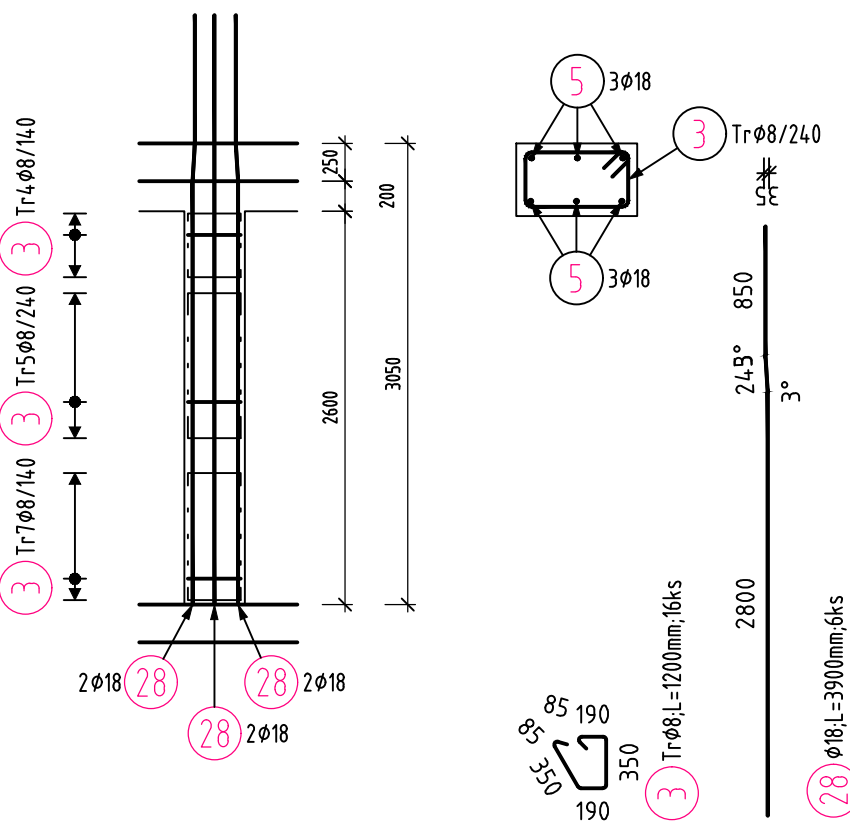

Pol	Profil	Delka [mm]	ks	B 500	
				8	18
3	28	8	1200	16	19.2
			3900	6	23.4
Pocet prvků		CELKOVÁ DELKA [m]		19.2	23.4
18		HMOTNOST [kg]		7.6	46.7
		CELKOVÁ HMOTNOST [kg]			54.3
HMOT. PRO 18 PRVKU					977.7

C-1-1


M 1:50
KRYTÍ = 25 mm

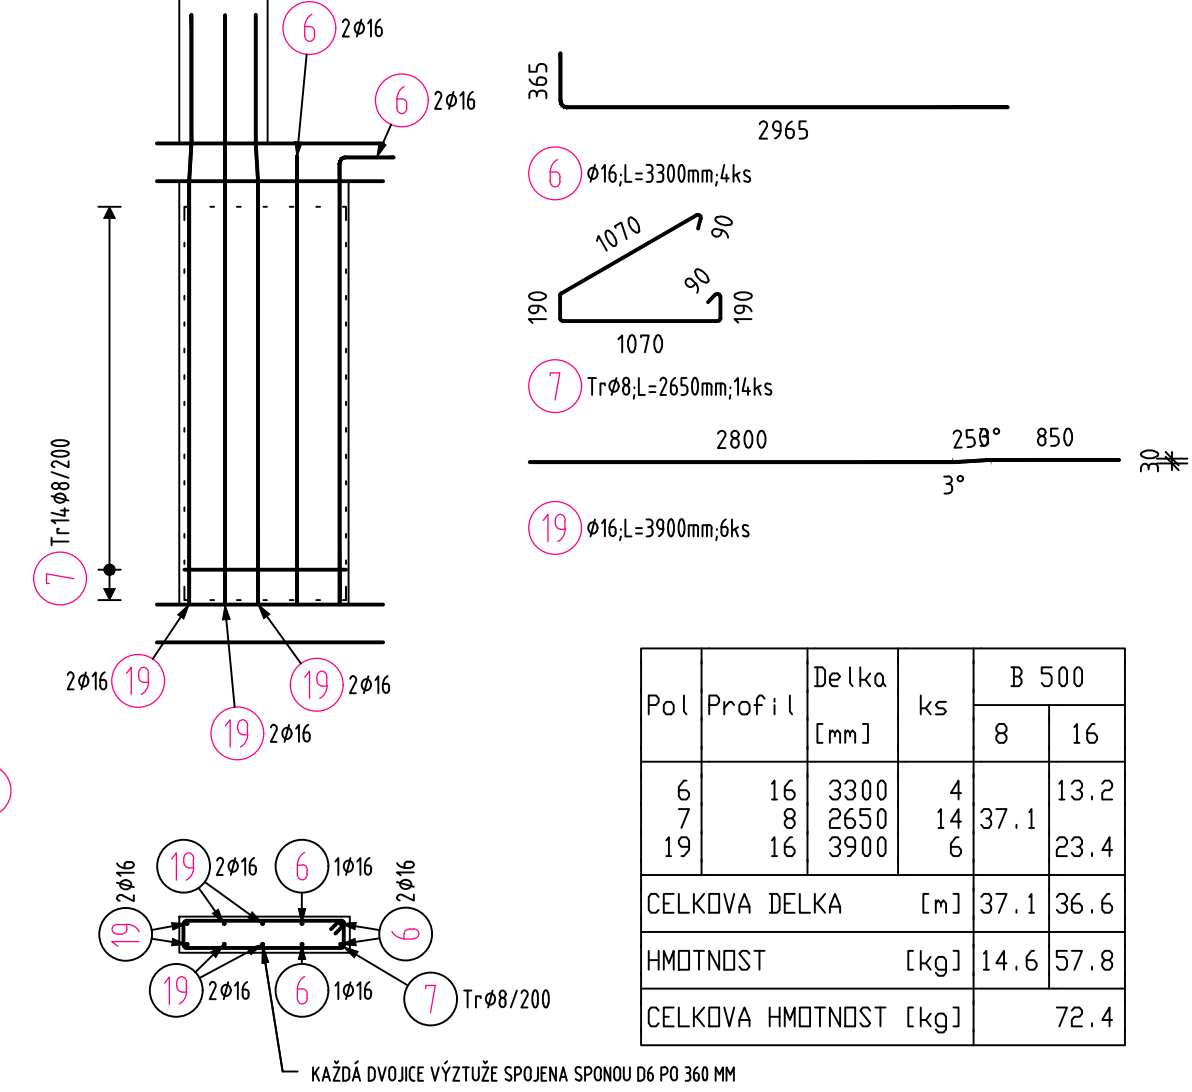

Pol	Profil	Delka [mm]	ks	B 500	
				8	16
6	16	3300	4	13.2	
7	16	2650	14	37.1	
19	16	3900	6	23.4	
CELKOVÁ DELKA [m]				37.1	36.6
HMOTNOST [kg]				14.6	57.8
CELKOVÁ HMOTNOST [kg]					72.4

C-1-3


M 1:50
KRYTÍ = 25 mm
1ks

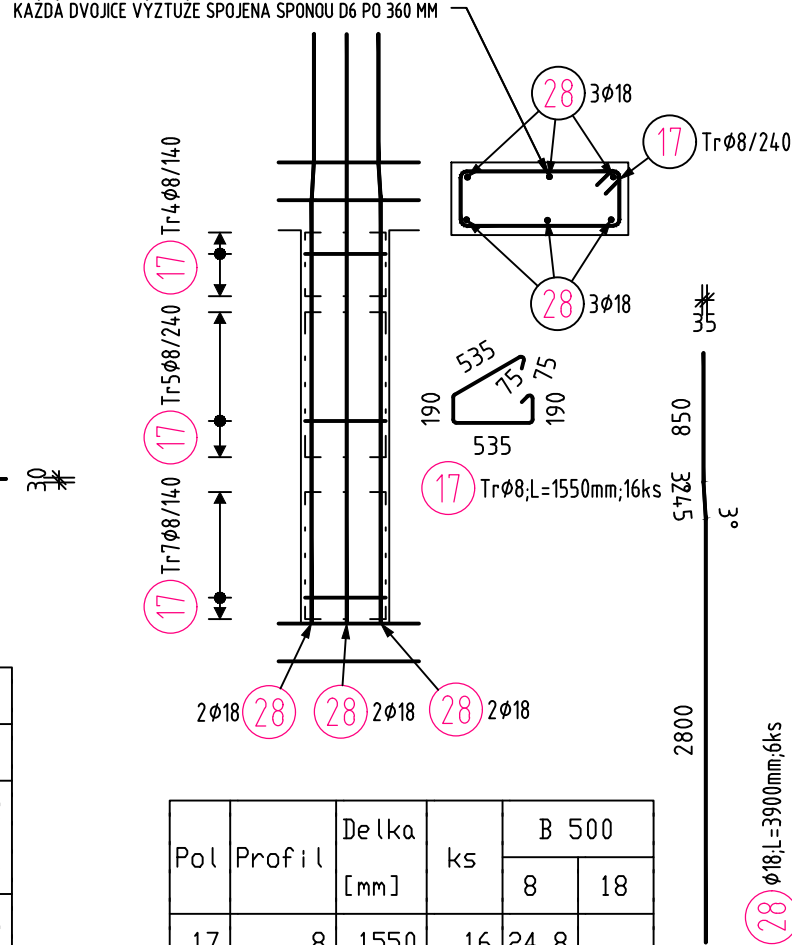

Pol	Profil	Delka [mm]	ks	B 500	
				8	18
17	28	8	1550	16	24.8
			3900	6	23.4
CELKOVÁ DELKA [m]				24.8	23.4
HMOTNOST [kg]				9.8	46.7
CELKOVÁ HMOTNOST [kg]					56.5

W-1-1


M 1:50
KRYTÍ = 25 mm

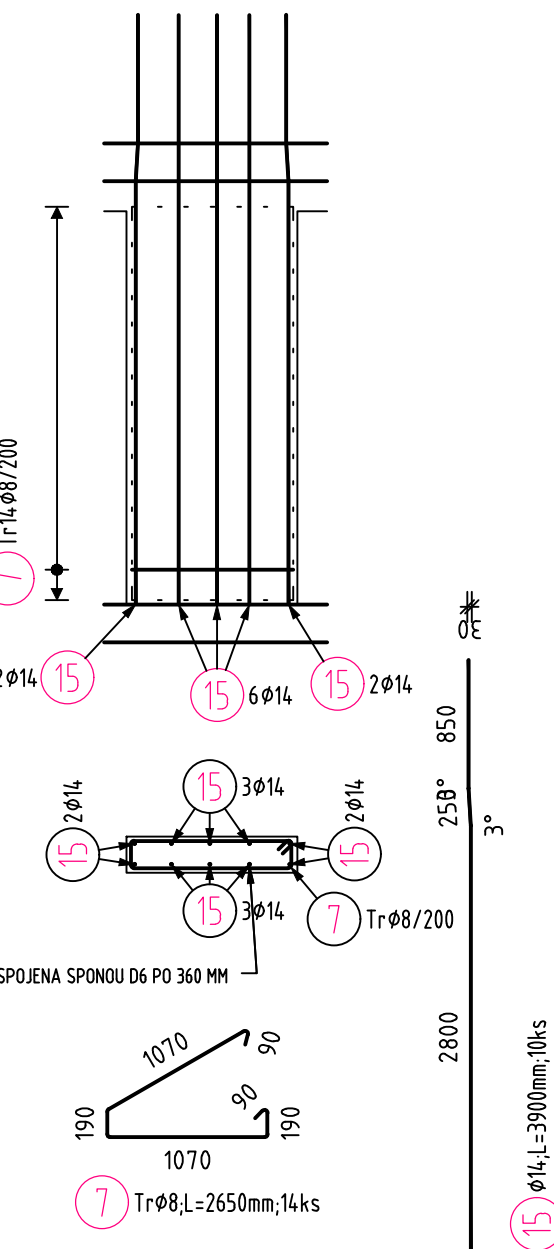

Pol	Profil	Delka [mm]	ks	B 500	
				8	14
7	15	8	2650	14	37.1
			3900	10	39.0
CELKOVÁ DELKA [m]				37.1	39.0
HMOTNOST [kg]				14.6	47.1
CELKOVÁ HMOTNOST [kg]					61.8

W-1-2


M 1:50
KRYTÍ = 25 mm

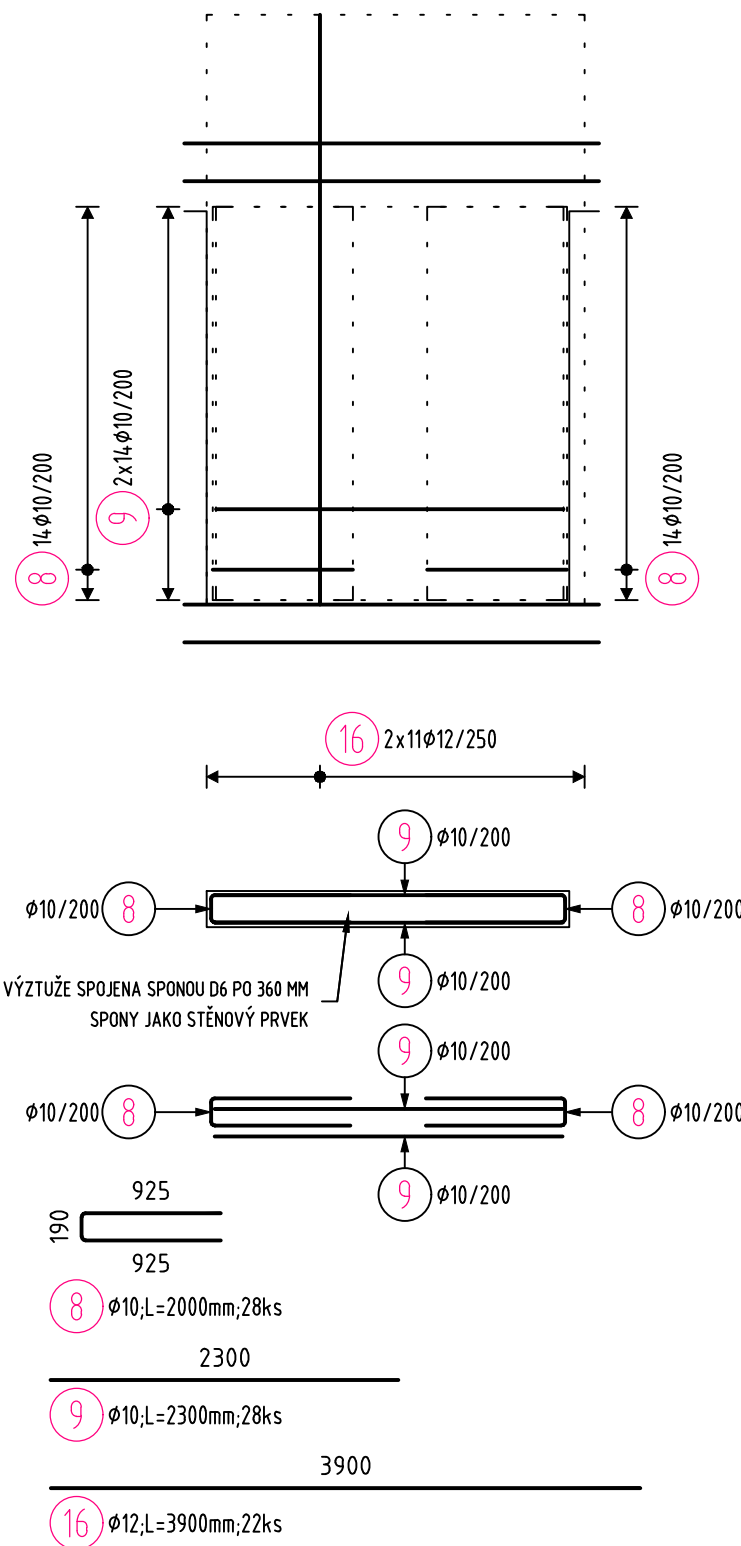

Pol	Profil	Delka [mm]	ks	B 500	
				10	12
8	10	2000	28	56.0	
*9	10	2300	28	64.4	
*16	12	3900	22		85.8
CELKOVÁ DELKA [m]				120.4	85.8
HMOTNOST [kg]				74.2	76.2
CELKOVÁ HMOTNOST [kg]					150.4


W-1-4

M 1:50
KRYTÍ = 25 mm

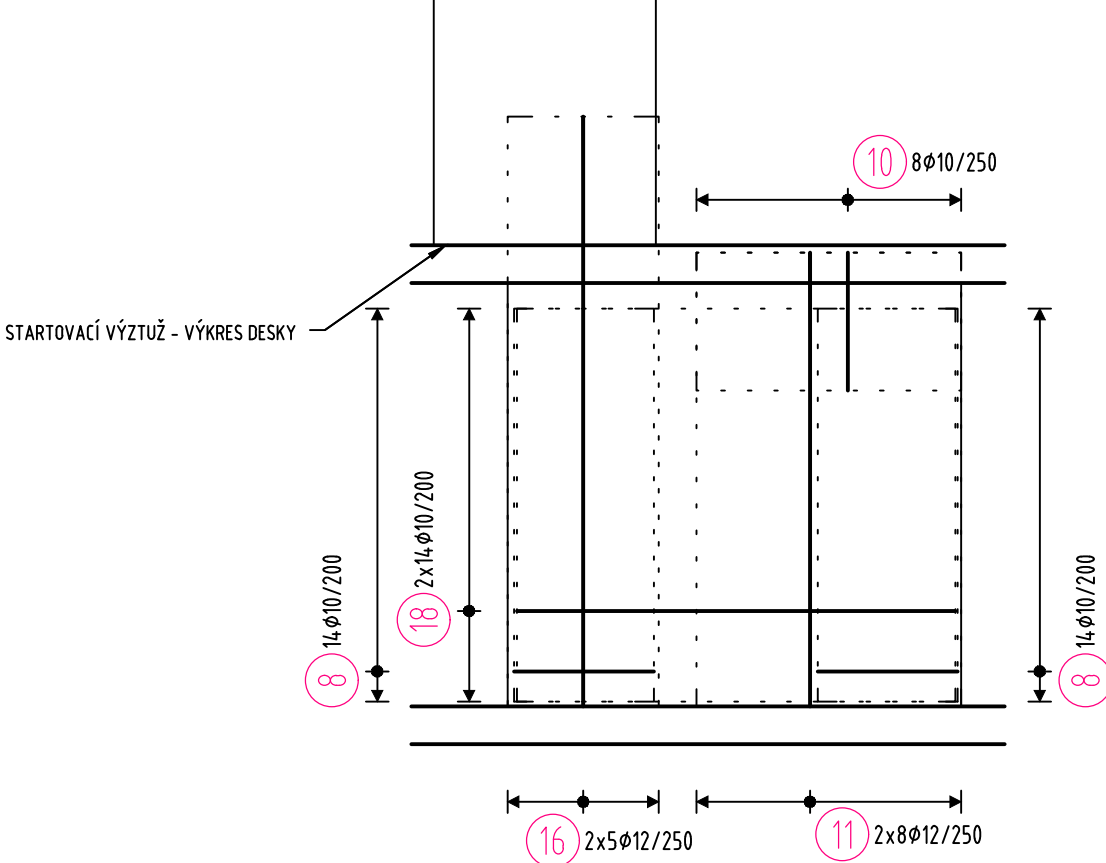

C-1-4

M 1:50
KRYTÍ = 25 mm
1ks

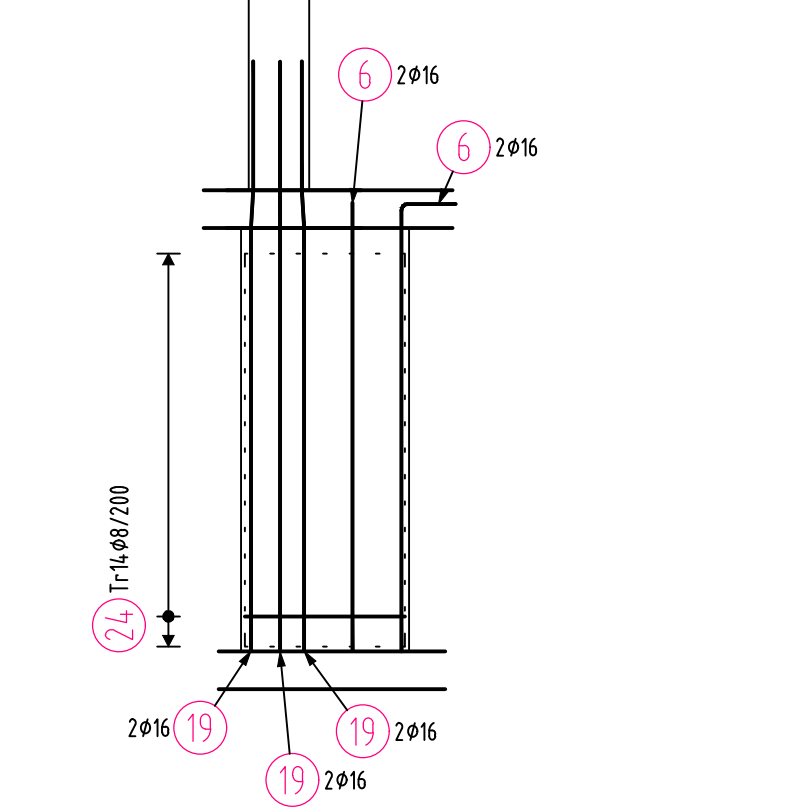


Pol	Profil	Delka [mm]	ks	B 500	
				10	12
8	10	2000	28	56.0	
10	10	1950	8	15.6	
*11	12	3000	16		48.0
*16	12	3900	10		39.0
*18	10	2900	28	81.2	
CELKOVÁ DELKA [m]				152.8	87.0
HMOTNOST [kg]				94.2	77.2
CELKOVÁ HMOTNOST [kg]					171.4

8	10	2000	28	56.0	
10	10	1950	8	15.6	
*11	12	3000	16		48.0
*16	12	3900	10		39.0
*18	10	2900	28	81.2	
CELKOVÁ DELKA [m]				152.8	87.0
HMOTNOST [kg]				94.2	77.2
CELKOVÁ HMOTNOST [kg]					171.4

POZNÁMKY KE KÓTOVÁNÍ PRUTŮ:

- UVÁDĚNÉ DÉLKY JSOU VZTAŽENY K VNĚJŠÍMU LÍCI PRUTU.
- POLOMĚRY OBLOUKŮ JSOU POLOMĚRY OHÝBACÍCH TRNŮ.
- NEZNAČENÉ POLOMĚRY JSOU 1/2 d_{min} (VIZ. OBRÁZEK).
- NEZNAČENÉ ÚHLY OHYBŮ JSOU 45°, 90°, RESP. 180°.
- CELKOVÉ DÉLKY VLOŽEK JSOU STŘÍŽNÉ DÉLKY.
- ROVNÉ VLOŽKY JSOU VE VÝKAZU OZNAČENÉ „*“.

KÓTOVÁNÍ PODLE ČSN EN ISO 4066:

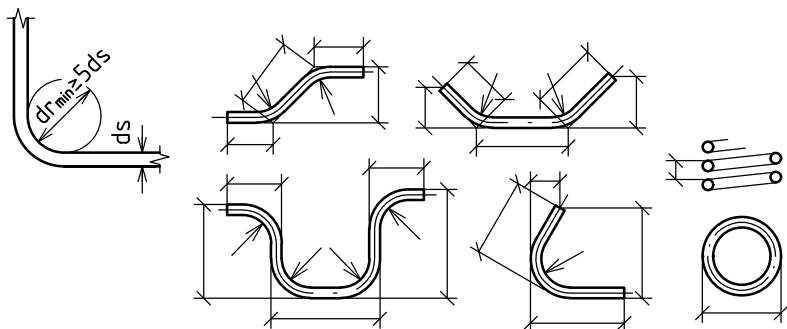

VÝZTUŽ dle ČSN EN 1992, ČSN EN 10080

10505 (R)
B500B

KRYTÍ VÝZTUŽE dle ČSN EN 1992

SLOUPY

... 25 mm

REVIZE	DATUM VYDÁNÍ	ZPRACOVATEL	ÚČEL REVIZE
01	01/2024		ODSTRANĚNÍ BALKONU

CRSTD CREATIVE STRUCTURAL DESIGN Škábova 3057/1, Záběhlice 106 00 Praha 10 Tel.: +420 774 820 645 www.crstd.eu IČ: 08750726, DIČ: CZ08750726			RAZÍTKO A PODPIS:	
ZODP. PROJEKTANT:	KONTROLOVAL:	VYPRACOVAL:		
ING. MARTIN GULA	ING. MARTIN GULA	ING. MARTIN GULA		
		ING. JAN FLEISSIG		
KRAJ: Hlavní město Praha	OKRES: Hlavní město Praha	K.Ú.: Kolovraty		
INVESTOR: Obec Kolovraty, Mírová 364/34, 103 00 Praha-Kolovraty		FORMÁT: A1 ROZMĚR: 594 x 630 mm		
AKCE : BD KOLOVRATY DOSTUPNÉ BYDLENÍ		MĚŘÍTKO: 1:50 DATUM: 08/2021		
ČÁST DOKUMENTACE: D.1.2 - STAVEBNÉ KONSTRUKČNÍ ŘEŠENÍ		ÚČEL: DD		
OBSAH : SVISLÉ 1NP		OBJEKT: -		
		Č. VÝKRESU:		PARÉ:
		D.1.2.c-202		0 1 2 3 4 5 6