


M 1:50
KRYTÍ = 25 mm
18ks

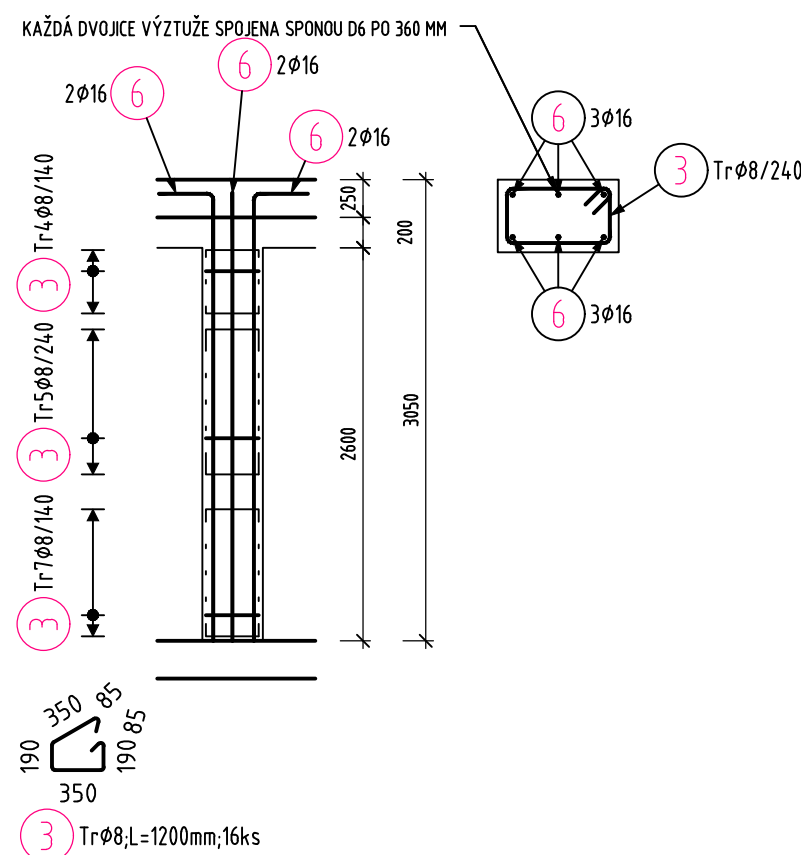

365


2965

6

ø16, L=3300mm, 6ks


Pol	Profil	Delka [mm]	ks	B 500	
				8	16
3 6	8 16	1200 3300	16 6	19.2	19.8
Pocet prvku	CELKOVA DELKA [m]			19.2	19.8
18	HMOTNOST [kg]			7.6	31.3
	CELKOVA HMOT. [kg]			38.8	
HMOT. PRO 18 PRVKU				698.9	

M 1:50
KRYTÍ = 25 mm
1ks

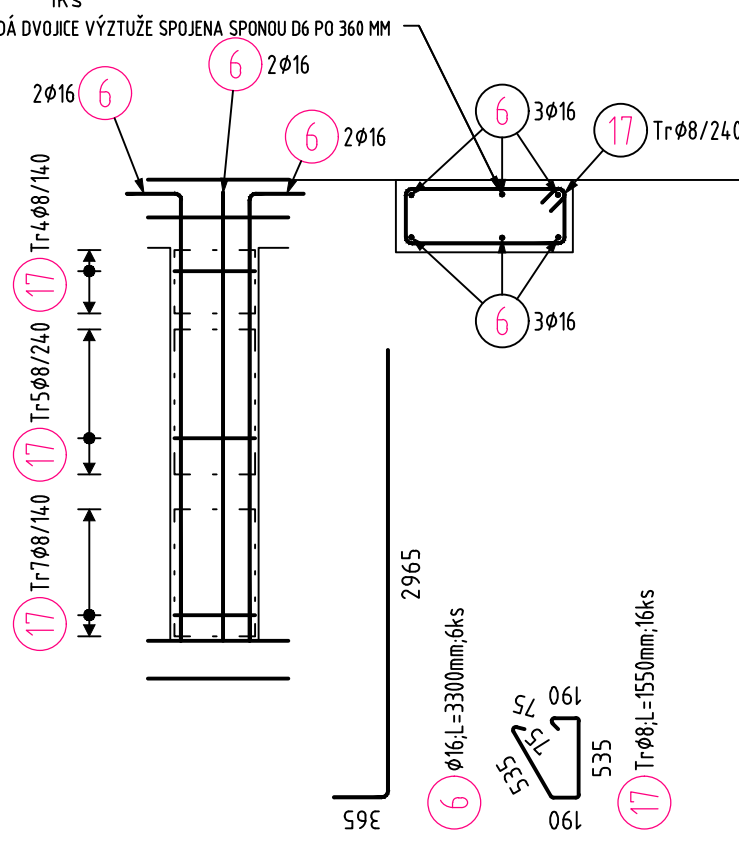


Pol	Profil	Delka [mm]	ks	B 500	
				8	16
6 17	16 8	3300 1550	6 16	24.8	19.8
CELKOVA DELKA [m]				24.8	19.8
HMDTNDST [kg]				9.8	31.3
CELKOVA HMDTNDST [kg]				41.0	

M 1:50
KRYTÍ = 25 mm
1ks

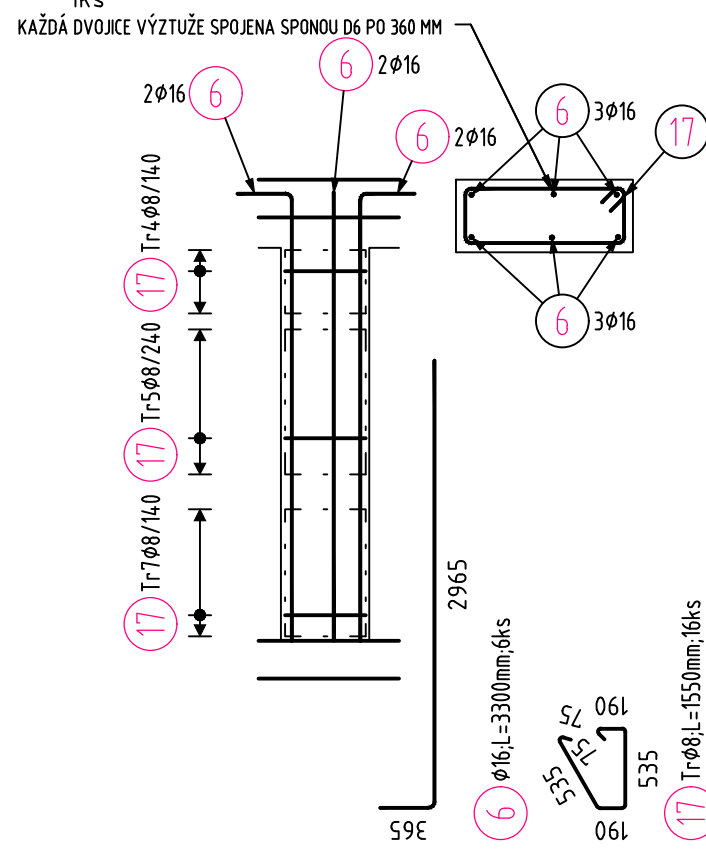


Pol	Profil	Delka [mm]	ks	B 500	
				8	16
6 17	16 8	3300 1550	6 16	24.8	19.8
CELKOVA DELKA [m]				24.8	19.8
HMDTNDST [kg]				9.8	31.3
CELKOVA HMDTNDST [kg]				41.0	

M 1:50
KRYTÍ = 25 mm
1ks

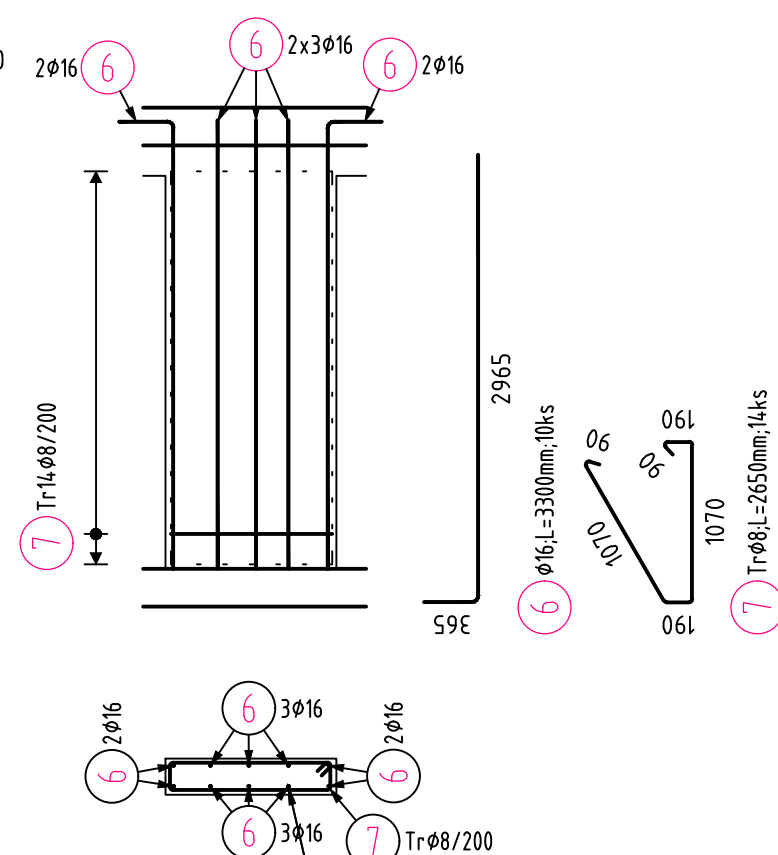



Pol	Profil	Delka [mm]	ks	B 500	
				8	16
6 7	16 8	3300 2650	10 14	37.1	33.0
CELKOVA DELKA [m]				37.1	33.0
HMDTNDST [kg]				14.6	52.1
CELKOVA HMDTNDST [kg]				66.7	

M 1:50
KRYTÍ = 25 mm
1ks

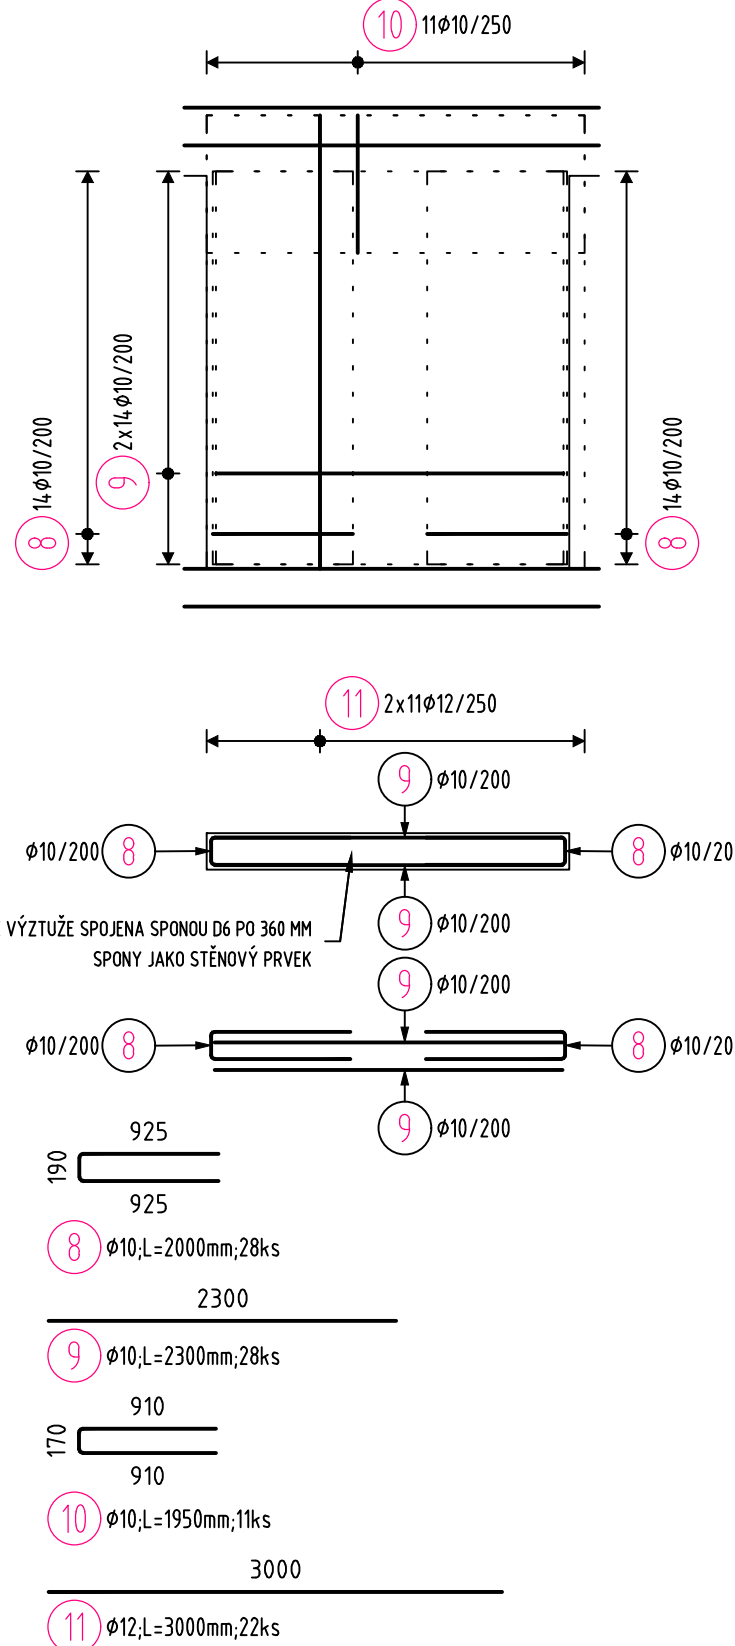


Pol	Profil	Delka [mm]	ks	B 500	
				10	12
8	10	2000	28	56.0	66.0
*9	10	2300	28	64.4	
10	10	1950	11	21.4	
*11	12	3000	22		
CELKOVA DELKA [m]			141.8	66.0	
HMOTNOST [kg]			87.5	58.6	
CELKOVA HMOTNOST [kg]				146.1	

M 1:50
KRYTÍ = 25 mm
1ks

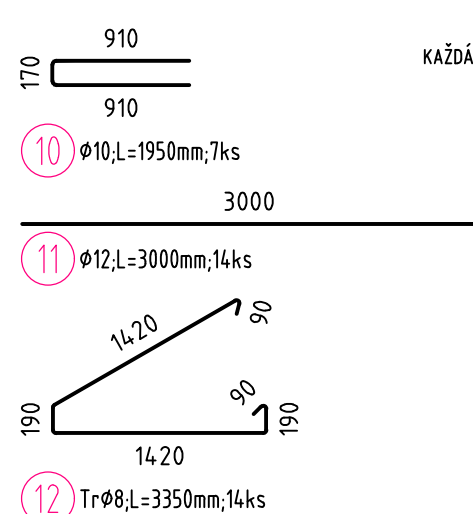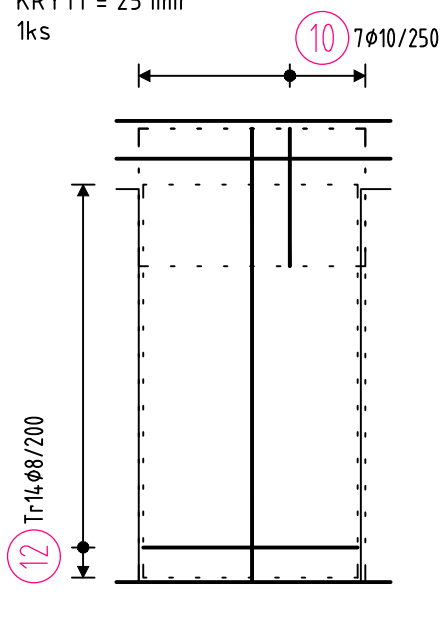


Pol	Profil	Delka [mm]	ks	B 500		
				8	10	12
10 *11 12	10 12	1950 3000 3350	7 14 14	46.9	13.7	42.0
CELKOVA DELKA [m]				46.9	13.7	42.0
HMOTNOST [kg]				18.5	8.4	37.3
CELKOVA HMOTNOST [kg]				64.2		

M 1:50
KRYTÍ = 25 mm


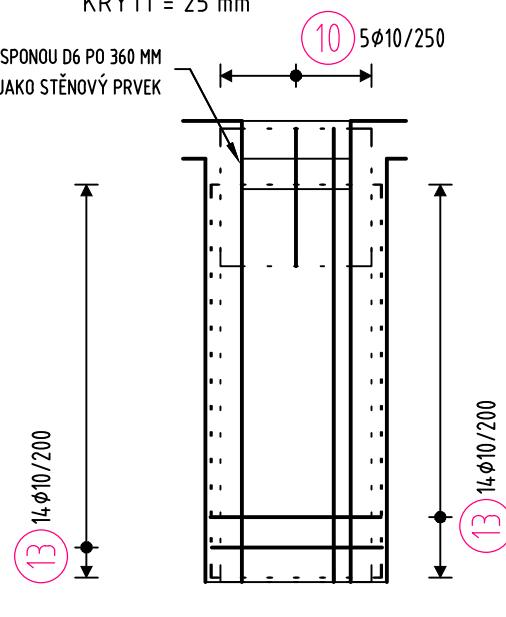


11 2x5 ϕ 12/250

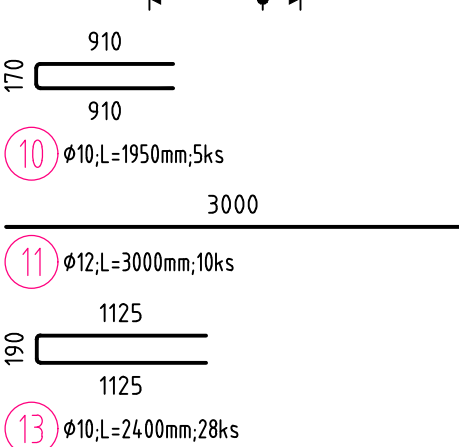


Pol	Profil	Delka [mm]	ks	B 500	
				10	12
*11 13	10 12 10	1950 3000 2400	5 10 28	9.8 67.2	30.0
CELKOVA DELKA [m]			77.0		
HMOTNOST [kg]			47.4		
CELKOVA HMOTNOST [kg]			74.1		

M 1:50
KRYTÍ = 25 mm
2ks

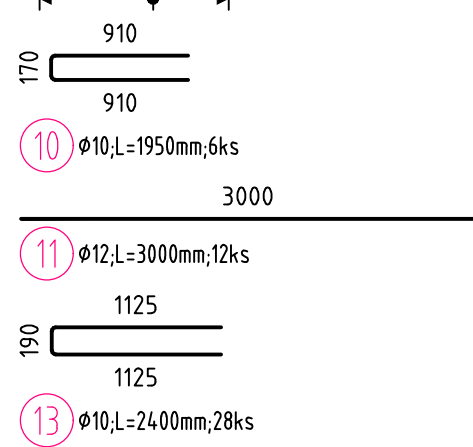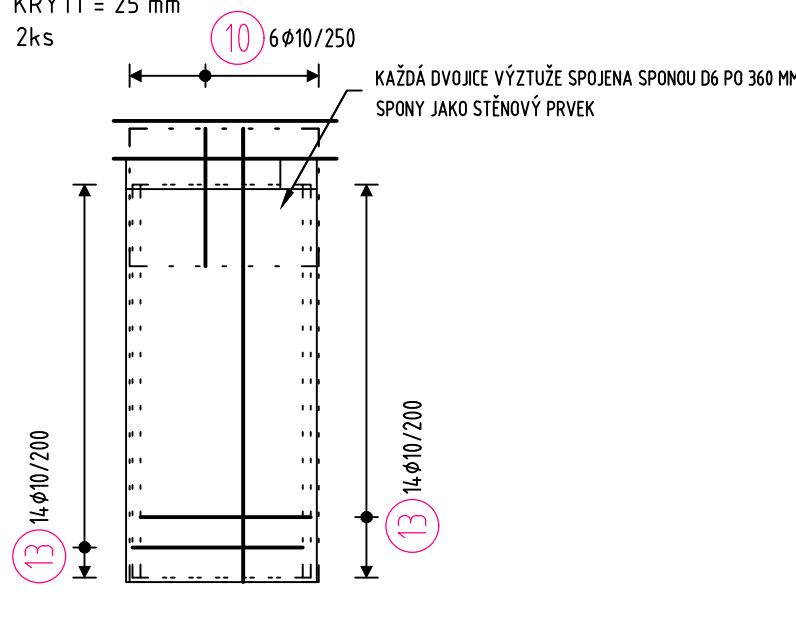

Pol	Profil	Delka [mm]	ks	B 500	
				10	12
10 *11 13	10 12 13	1950 3000 2400	6 12 28	11.7 67.2	36.0
Pocet prvky 2	CELKOVA DELKA [m]			78.9	36.0
	HMODNOST [kg]			48.6	32.0
	CELKOVA HMOD. [kg]				80.6
HMOD. PRO 2 PRVKY				161.2	

M 1:50
KRYTÍ = 25 mm
1ks

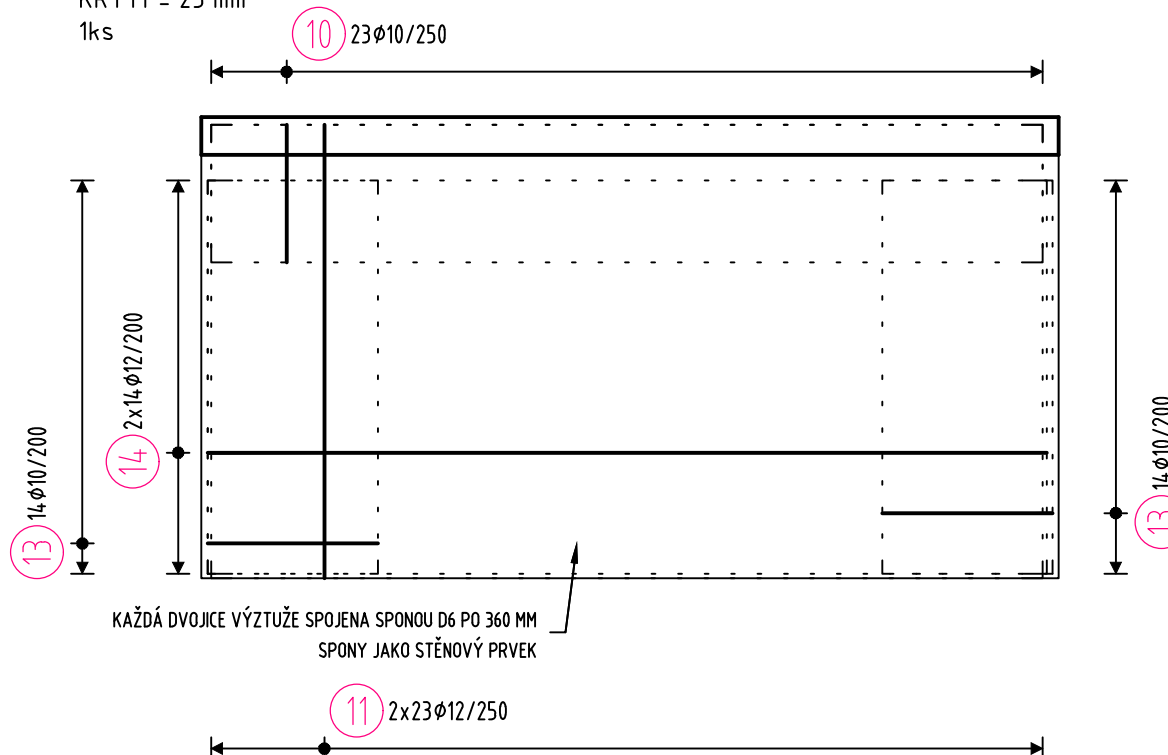

Pol	Profil	Delka [mm]	ks	B 500	
				10	12
10		10	23	44.9	
*11		12	3500		138.0
*13		10	2400	67.2	
14		12	2550		155.4
Pocet prvku	CELKOVA DELKA [m]	112.1	293.4		
2	HMODNOST [kg]	69.1	260.5		
	CELKOVA HMOD. [kg]		329.6		
HMOD. PRO 2 PRVKY					659.1

- UVÁDĚNÉ DELKY JSOU VZTAŽENY K VNĚJŠÍMU LÍCI PRUTU.
- POLOMĚRY OBLOUKŮ JSOU POLOMĚRY OHÝBACÍCH TRNŮ.
- NEZNAČENÉ POLOMĚRY JSOU $\frac{1}{2}$ r_{min} (VIZ. OBRÁZEK).
- NEZNAČENÉ ÚHLY OHYBŮ JSOU 45°, 90°, RESP. 180°.
- CELKOVÉ DELKY VLOŽEK JSOU STRIŽNÉ DELKY.
- ROVNÉ VLOŽKY JSOU VE VÝKAZU OZNAČENÉ „*“.

10505 (R)
B500B

SLOUPY

... 25 mm

REVIZE	DATUM VYDÁNÍ	ZPRACOVATEL	ÚČEL REVIZE
01	01/2024		ODSTRANĚNÍ BALKONU

CRSTD CREATIVE STRUCTURAL DESIGN Škábova 3057/1, Záběhlice 106 00 Praha 10 Tel.: +420 774 820 645 www.crstd.eu IČ: 08750726, DIČ: CZ08750726			RAZÍTKO A PODPIS:	
ZODP. PROJEKTANT:	KONTROLOVAL:	VYPRACOVAL:		
ING. MARTIN GULA	ING. MARTIN GULA	ING. MARTIN GULA		
		ING. JAN FLEISSIG		
KRAJ: Hlavní město Praha	OKRES: Hlavní město Praha	K.Ú.: Kolovraty		
INVESTOR: Obec Kolovraty, Mírová 364/34, 103 00 Praha-Kolovraty			FORMÁT: A1	
AKCE : BD KOLOVRATY DOSTUPNÉ BYDLENÍ ČÁST DOKUMENTACE: D.1.2 - STAVEBNĚ KONSTRUKČNÍ ŘEŠENÍ OBSAH : SVISLÉ 3NP			ROZMĚR: 594 x 630 mm	
			MĚŘÍTKO: 1:50	
			DATUM: 08/2021	
			ÚČEL: DD	
			OBJEKT: -	
			Č. VÝKRESU:	PARÉ:
			D.1.2.c-204	0 1 2 3 4 5 6