


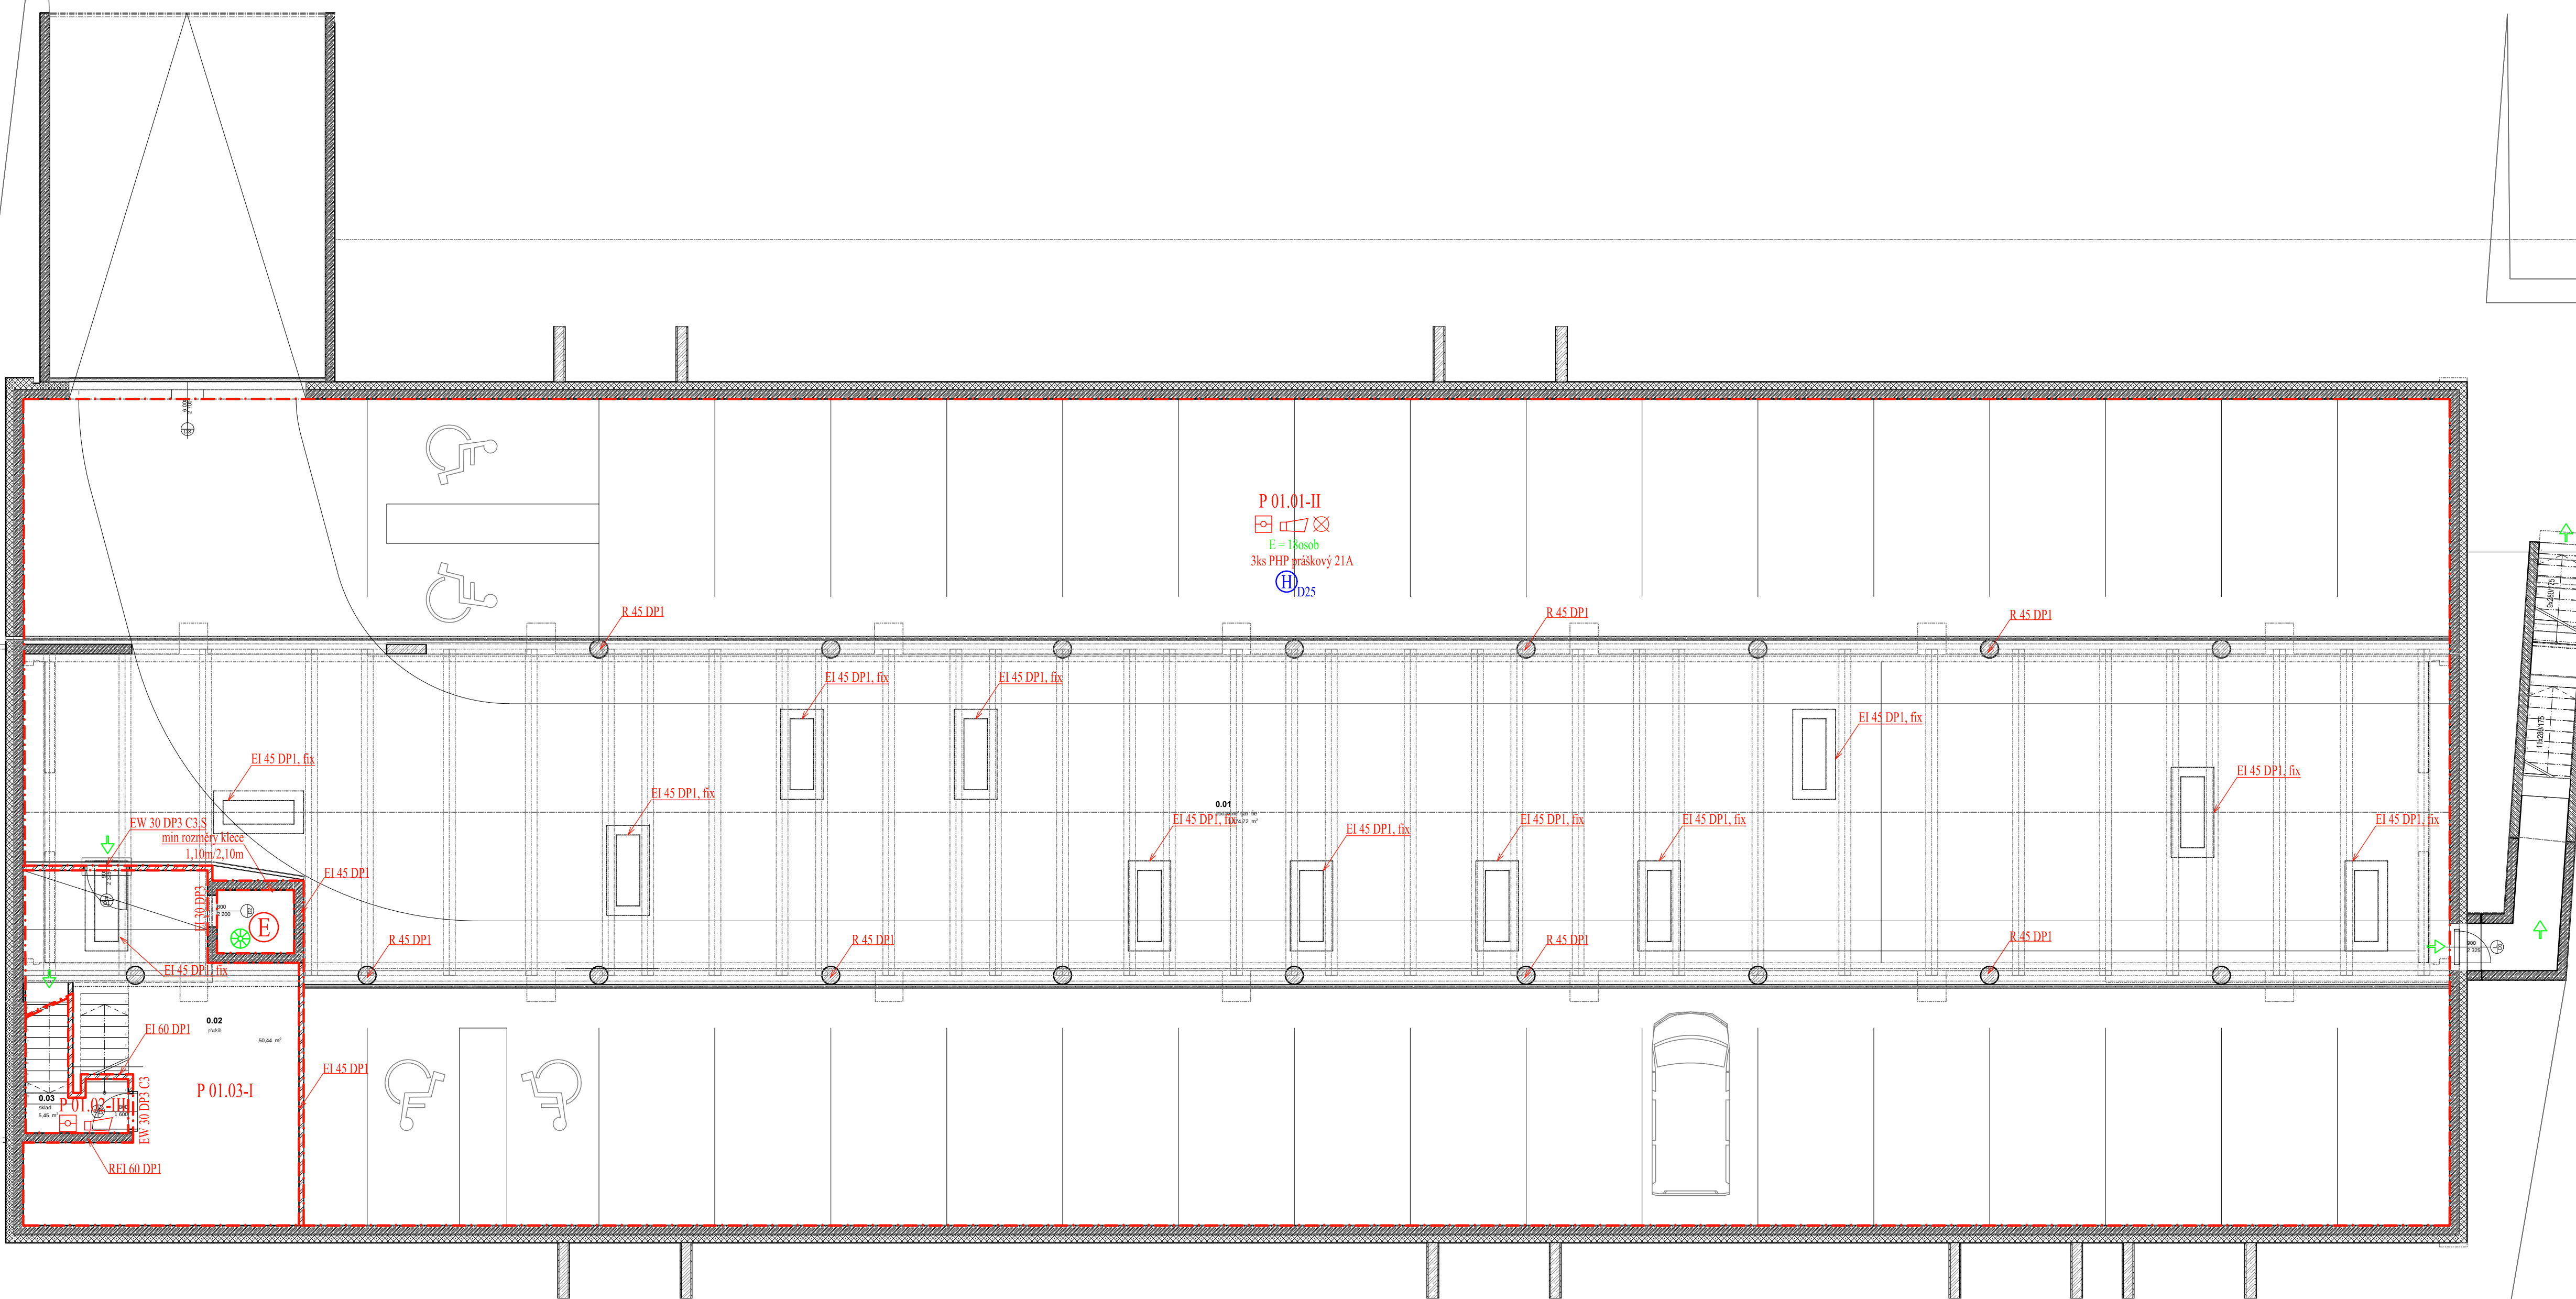

LEGENDA PBS:

- N1.01-III

Označení požárního úseku
- Hranice požárního úseku
- EW 30 DP3

Požadovaná požární odolnost
- Směr úniku
- H<sub>D25</sub>

Vnitřní hadicový systém (dimenze)
- △21A

Přenosný hasicí přístroj práškový
- KTPO

Hlavní ústředna EPS
- OPPO

Klíčový trezor požární ochrany
- Obslužné pole požární ochrany
- ☀

Zábleskový maják
- CS

Central stop
- TS

Total stop
- Autonomní detekce a signalizace
- PÚ střežený samočinnými hlásiči EPS
- ⊗

PÚ vybavený nouzovým osvětlením
- ☑

PÚ vybavený akustickou signalizací
- E

Evakuační výtah
- ⊗

Přetlakové požární větrání