


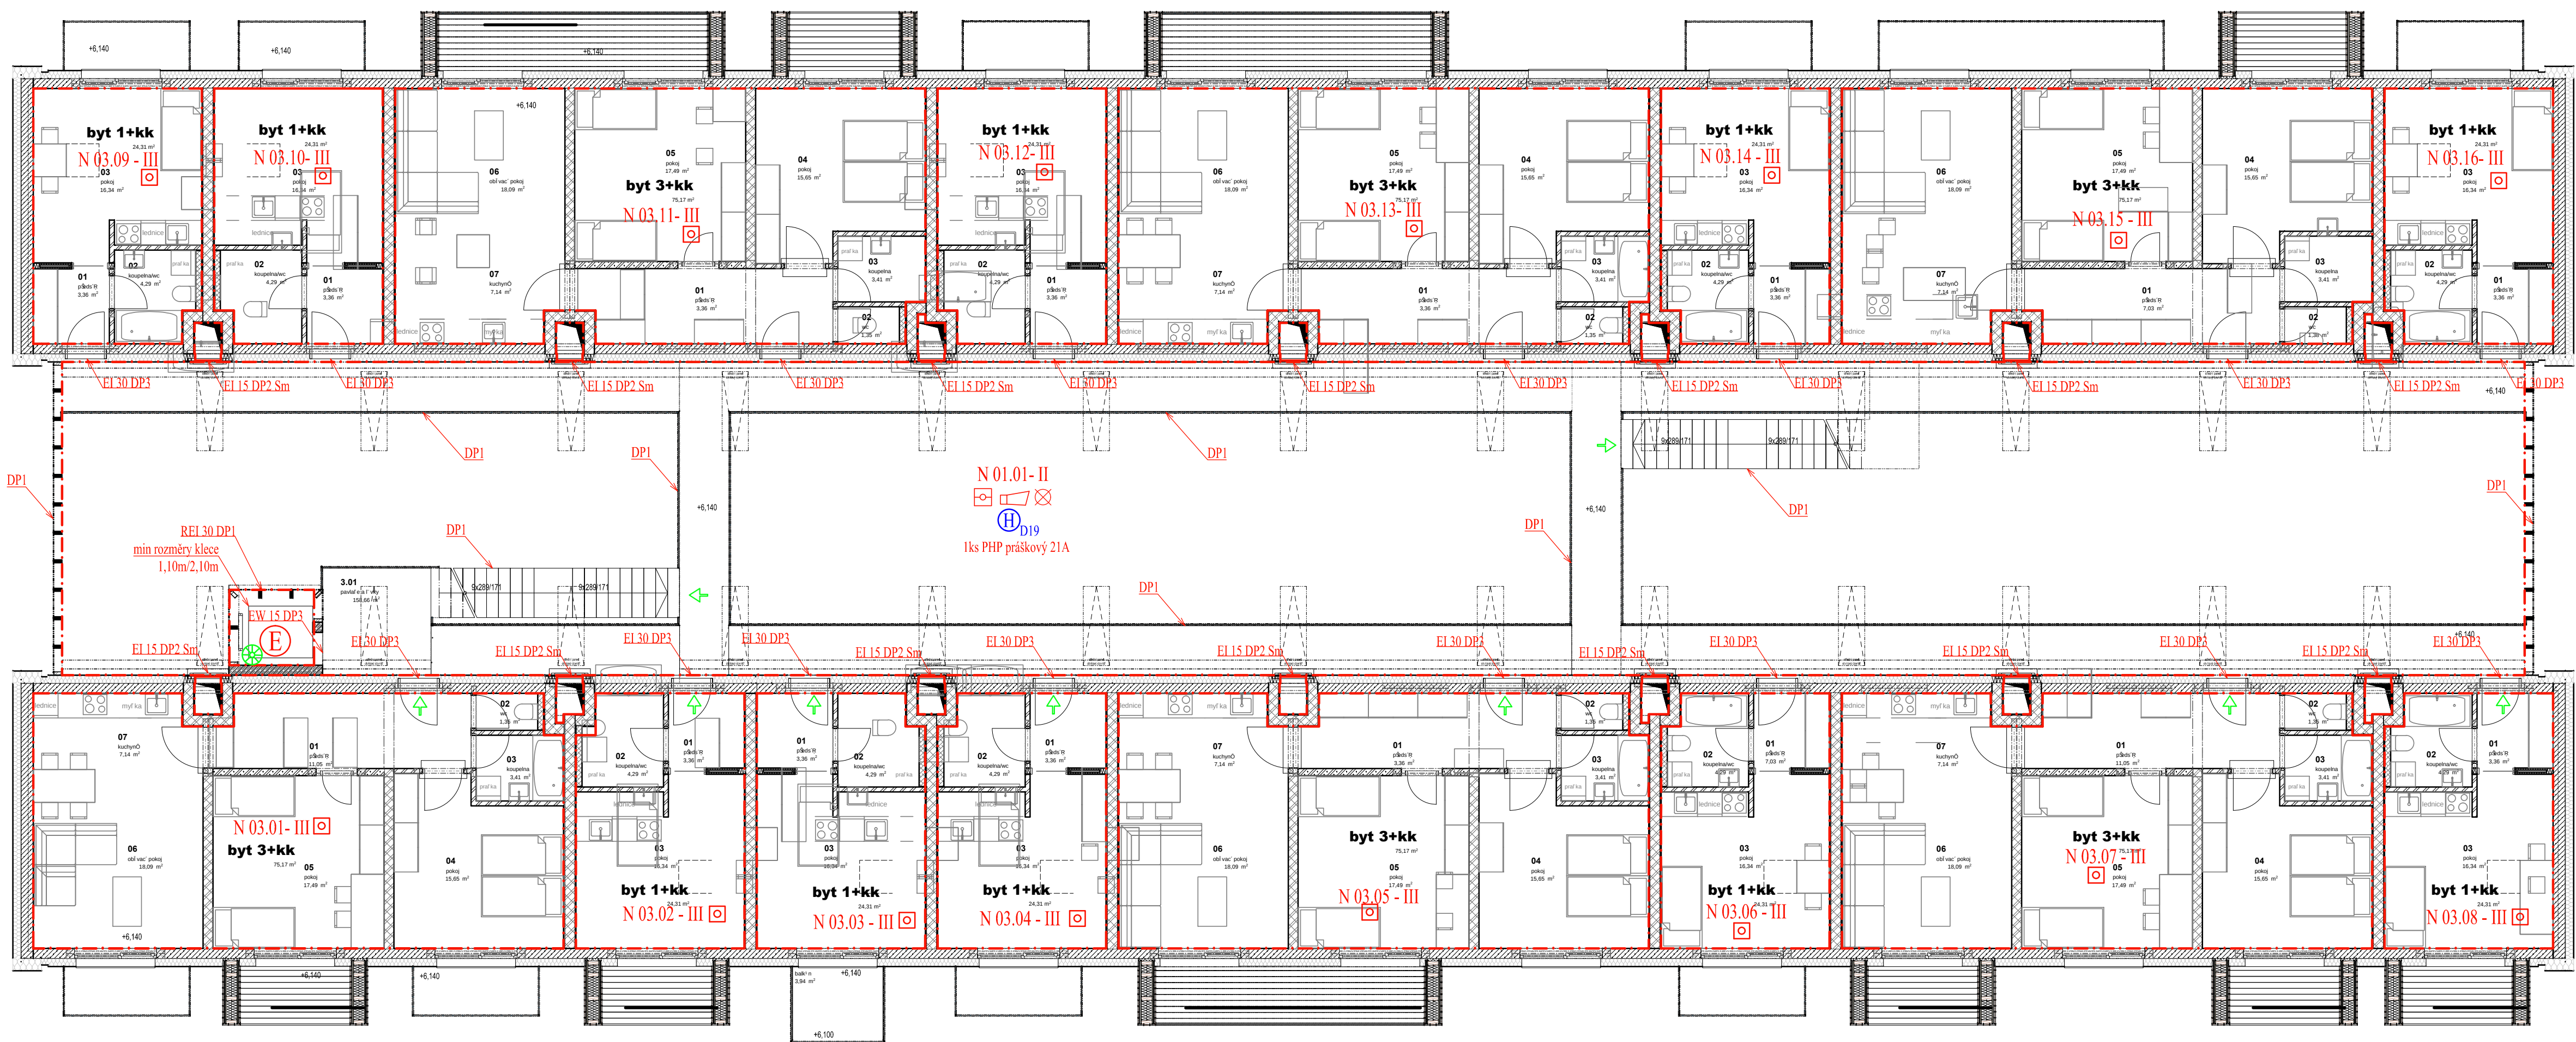

LEGENDA PBS:

- | | | | |
|-----------|-----------------------------------|--|-------------------------------------|
| N1.01-III | Označení požárního úseku | | Zábleskový maják |
| --- | Hranice požárního úseku | | Central stop |
| EW 30 DP3 | Požadovaná požární odolnost | | Total stop |
| | Směr úniku | | Autonomní detekce a signalizace |
| | Vnitřní hadicový systém (dimenze) | | PÚ střežený samočinnými hlásiči EPS |
| | Přenosný hasicí přístroj práškový | | PÚ vybavený nouzovým osvětlením |
| | Hlavní ústředna EPS | | PÚ vybavený akustickou signalizací |
| KTPO | Klíčový trezor požární ochrany | | Evakuační výtah |
| OPPO | Obslužné pole požární ochrany | | Přetlakové požární větrání |