


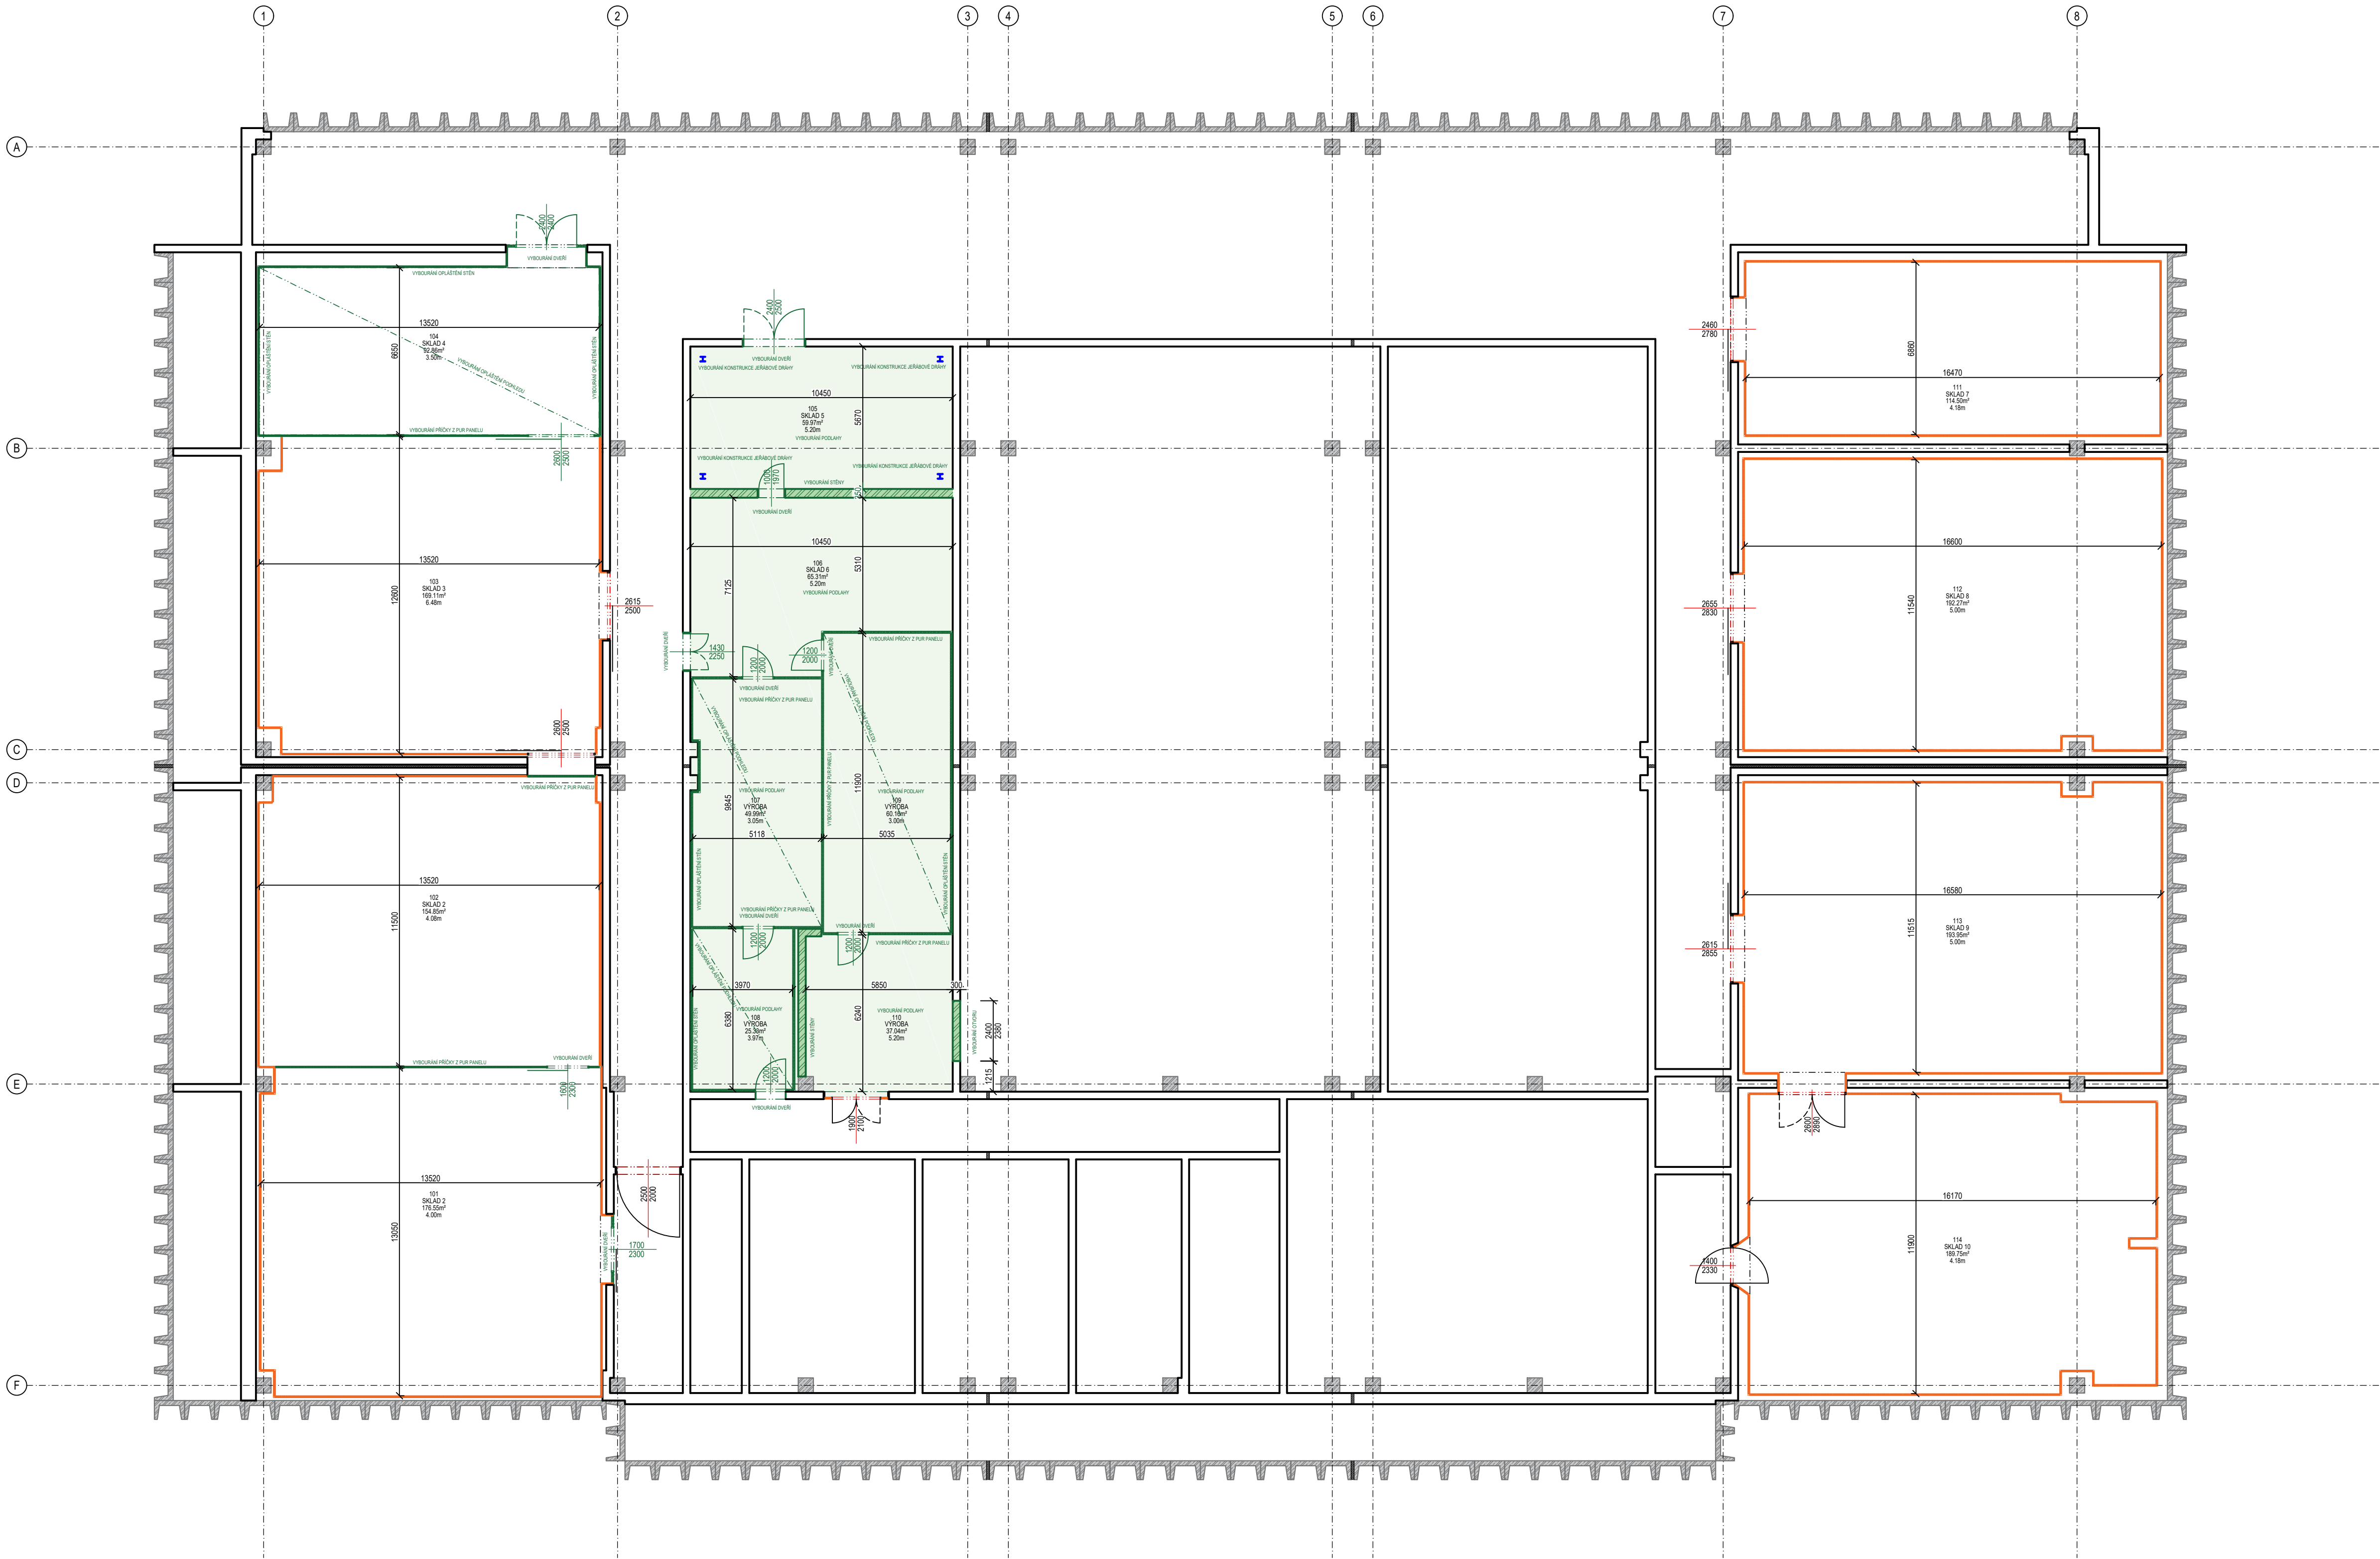

LEGENDA MATERIÁLŮ

- NOSNÉ PRVKY PREFABRIKOVANÉHO MONTOVANÉHO SKELETU
- STÁVAJÍCÍ ZDIVO
- BOURANÉ ZDIVO
- BOURANÁ KONSTRUKCE PODLAHY
- BOURANÉ KONSTRUKCE
- OPLÁŠTĚNÍ - PUR PANEL ($\lambda=0,033-0,045$ W/mK) min. 40 kg/m³
- OPLÁŠTĚNÍ - PUR PANEL ($\lambda=0,033-0,045$ W/mK) min. 40 kg/m³ - DEMONTÁŽ

1 NP = 0,000 = _ m nad mořem BPV

HP: Ing. KOMÍNEK	Zodp. projektant: Ing. HRAD	Vypracoval: Ing. HRAD
Investor: Beskyd Fryčovice, a.s., č. p. 606, 73945 Fryčovice		
Místo stavby: k.ú. Fryčovice, parc.č. 1793/10		
Název akce - objekt:		
Stavební úpravy objektu na zpracování zeleniny		
SO01 - Objekt na zpracování zeleniny		
Název výkresu - profese:		
D1.1 - ARCHITEKTONICKO-STAVEBNÍ ŘEŠENÍ		
PŮDORYS - BOURANÉ KONSTRUKCE		
ÚSEK PROJEKCE	Karlův 169/88	
info@bc-hsv.cz	Velké Meziříčí	
www.bc-hsv.cz	504 01	
tel.: (+420) 566 686 211-3		fax.: (+420) 566 686 299
Stupeň PD:		TECHNICKÁ POMOC
Číslo zakázky:	6 032 21	Datum: říjen 2021
Formát:	A1	Číslo paré:
MS11no:	1:150	101