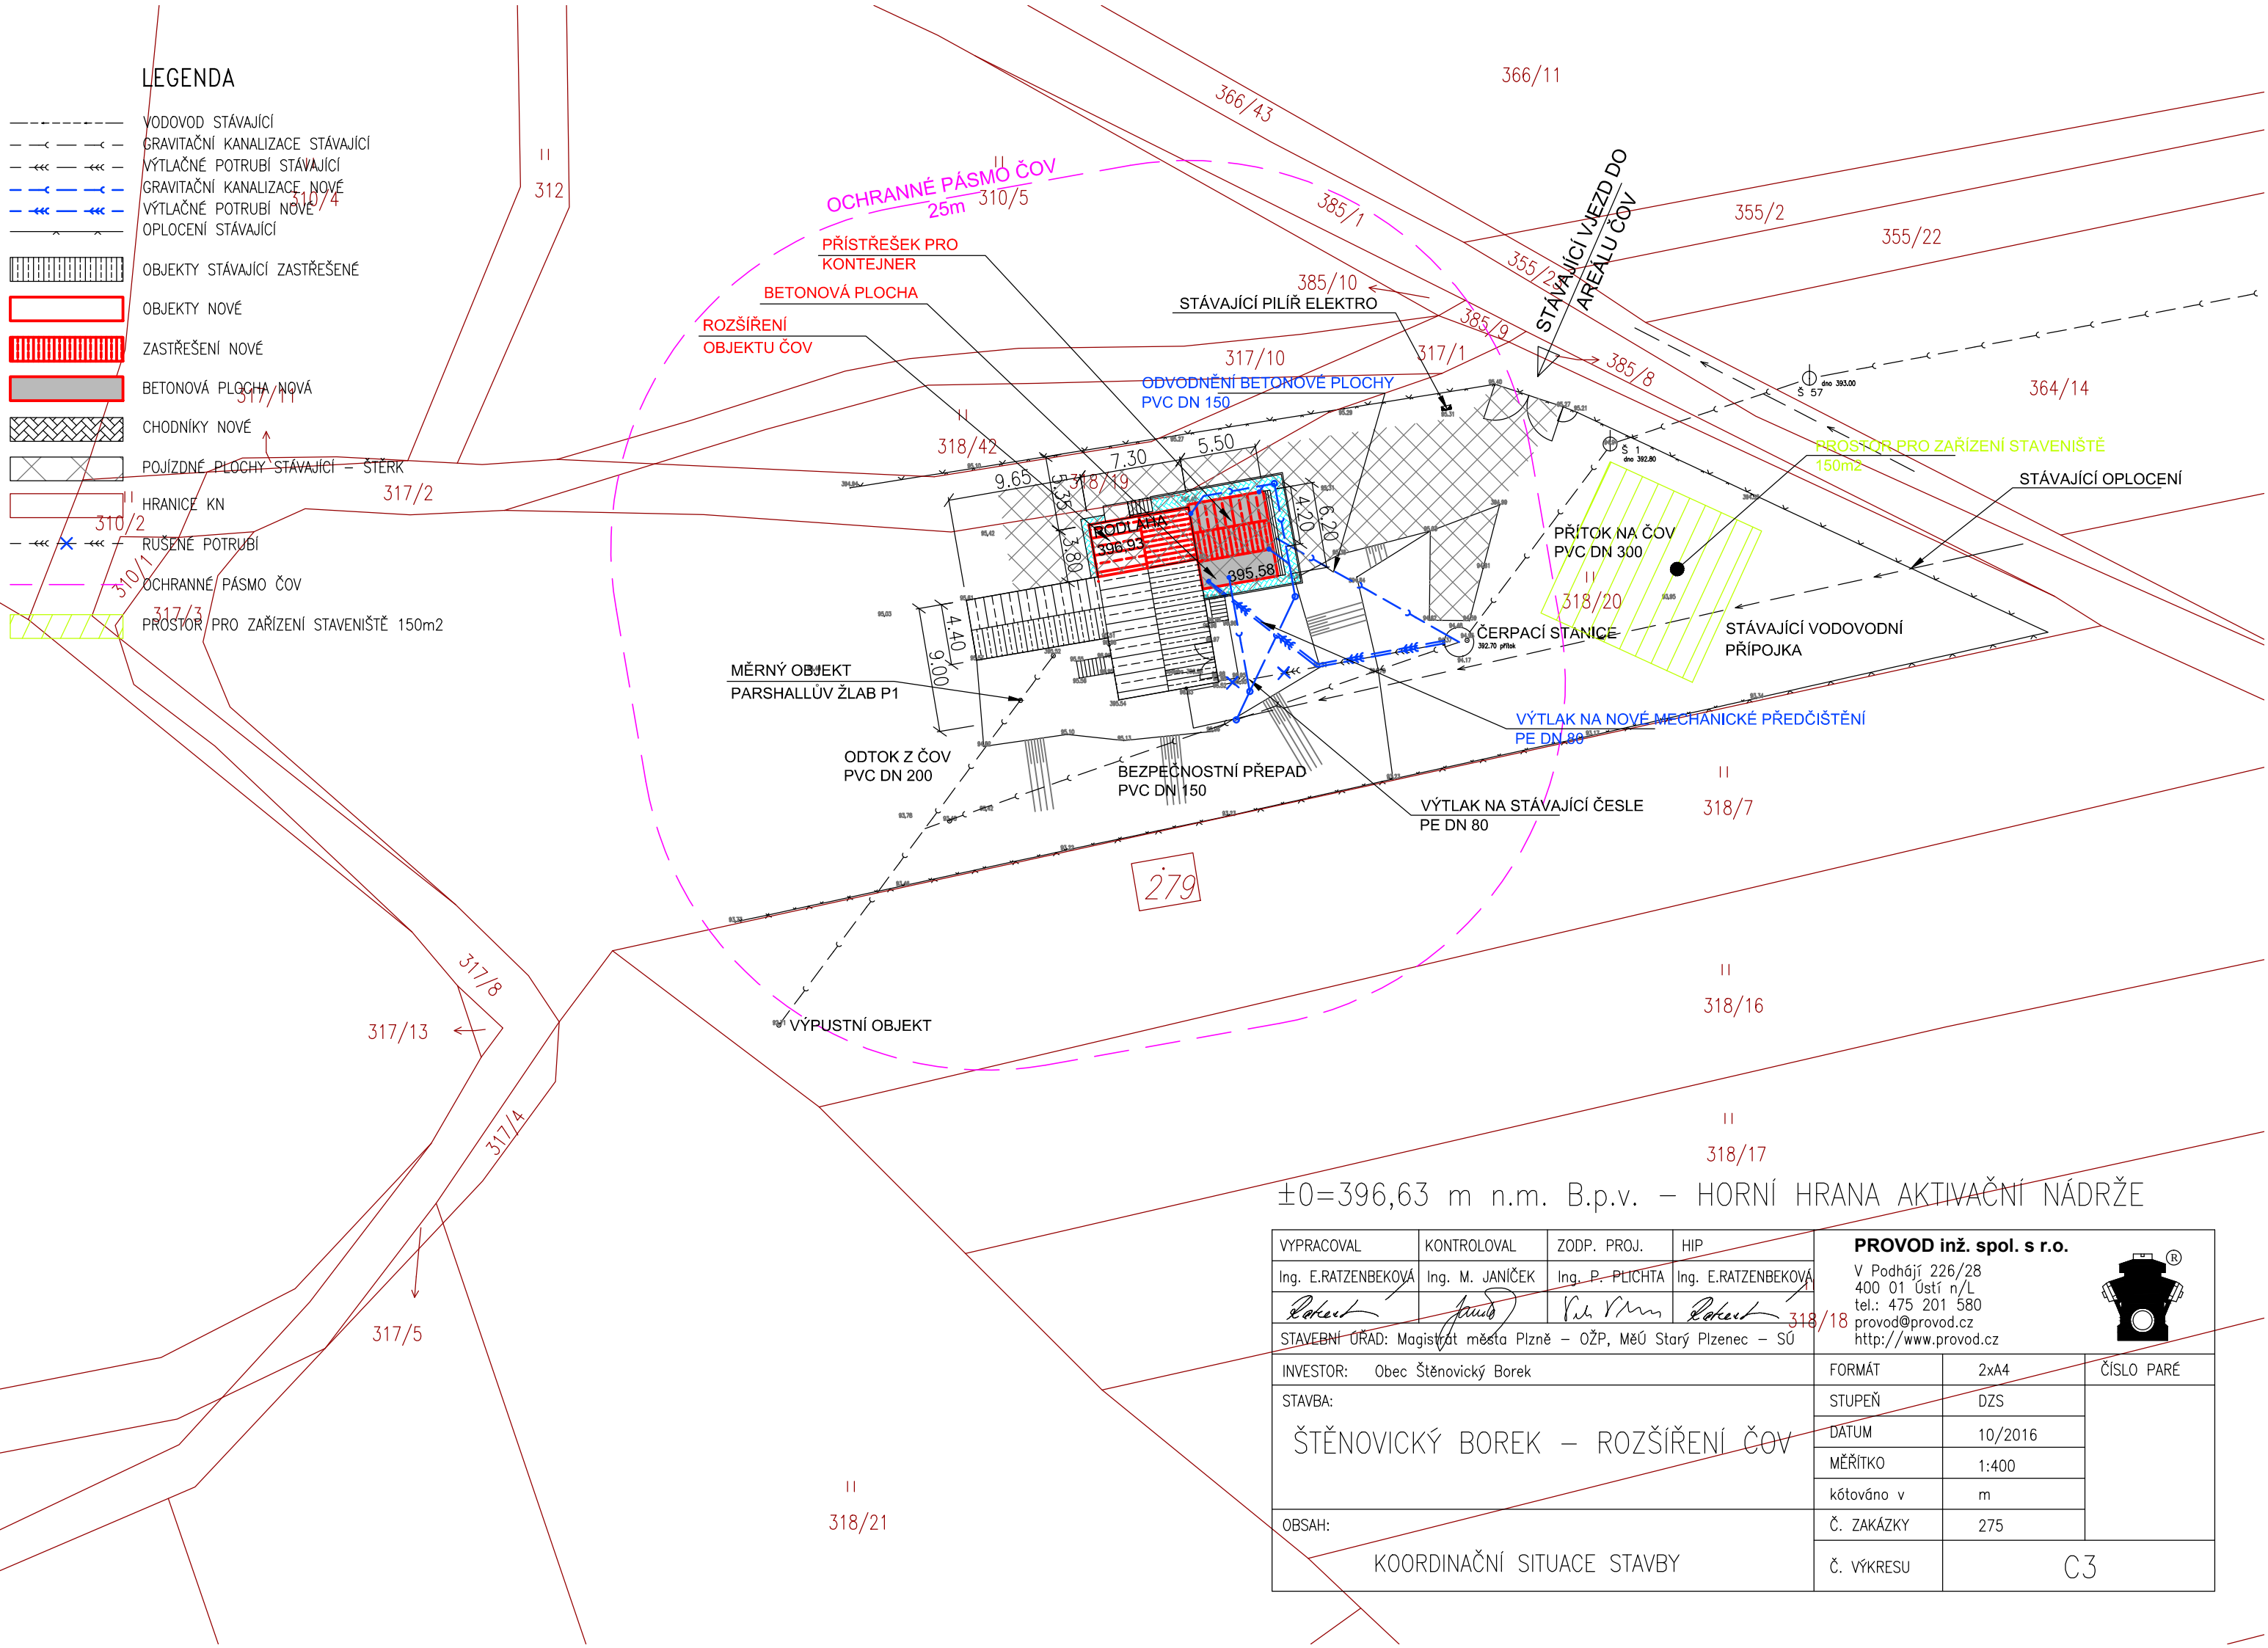
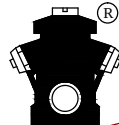
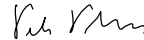


	VODOVOD STÁVAJÍCÍ
	GRAVITAČNÍ KANALIZACE STÁVAJÍCÍ
	VÝTLAČNÉ POTRUBÍ STÁVAJÍCÍ
	GRAVITAČNÍ KANALIZACE NOVÉ
	VÝTLAČNÉ POTRUBÍ NOVÉ
	OPLOCENÍ STÁVAJÍCÍ
	OBJEKTY STÁVAJÍCÍ ZASTŘEŠENÉ
	OBJEKTY NOVÉ
	ZASTŘEŠENÍ NOVÉ
	BETONOVÁ PLOCHA NOVÁ
	CHODNÍKY NOVÉ
	POJÍZDNÉ PLOCHY STÁVAJÍCÍ – ŠTERK
	HRANICE KN
	RUŠENÉ POTRUBÍ
	OCHRANNÉ PÁSMO ČOV
	PROSTOR PRO ZAŘÍZENÍ STAVENIŠTĚ 150m2

 ~~$\pm 0 = 396,63$ m n.m. B.p.v. – HORNÍ HRANA AKTIVAČNÍ NÁDRŽE~~

VYPRACOVAL		KONTROLOVAL	ZODP. PROJ.	HIP	PROVOD inž. spol. s r.o. V Podhájí 226/28 400 01 Ústí n/L tel.: 475 201 580 provod@provod.cz http://www.provod.cz			
Ing. E.RATZENBEKOVÁ		Ing. M. JANIČEK	Ing. P. PLICHTA	Ing. E.RATZENBEKOVÁ	318/18			
								
STAVEBNÍ ÚŘAD: Magistrát města Plzně – OŽP, MěÚ Starý Plzenec – SÚ								
INVESTOR: Obec Štěnovický Borek					FORMÁT	2x A4	ČÍSLO PARÉ	
STAVBA: ŠTĚNOVICKÝ BOREK – ROZŠÍŘENÍ ČOV					STUPEŇ	DZS		
					DATUM	10/2016		
					MĚŘÍTKO	1:400		
					kótováno v	m		
					Č. ZAKÁZKY	275		
OBSAH:					Č. VÝKRESU	C3		
KOORDINAČNÍ SITUACE STAVBY								