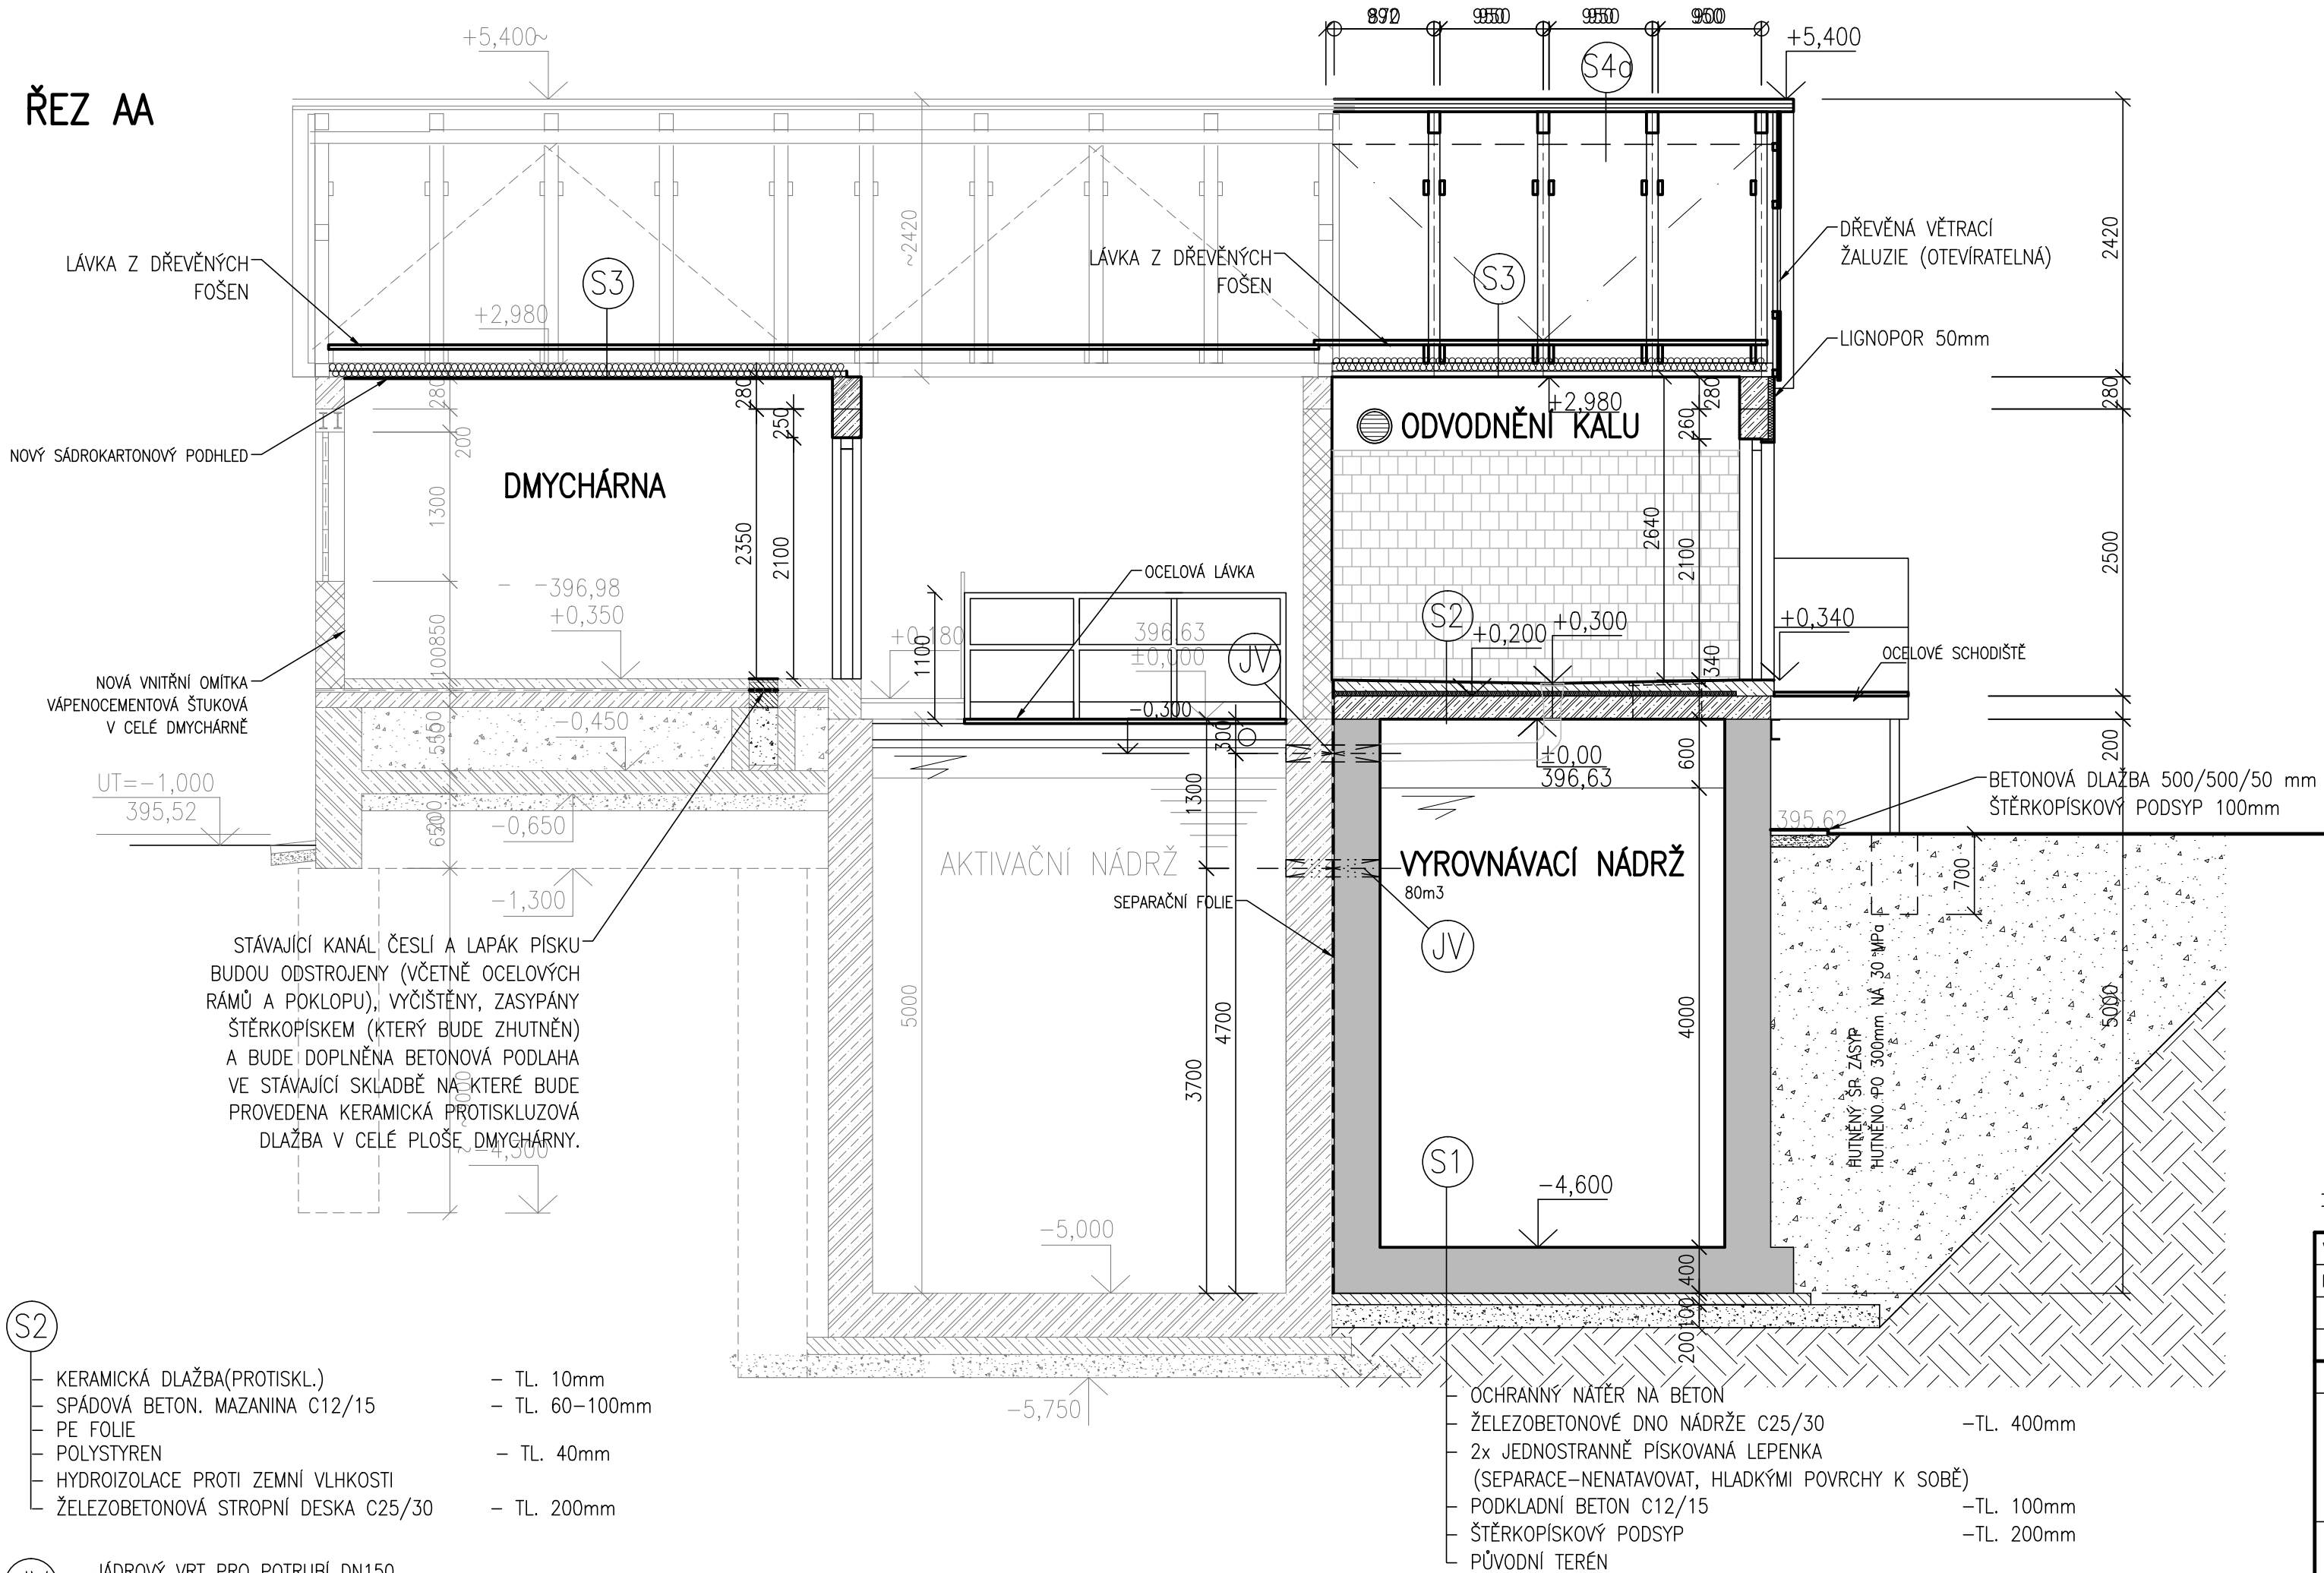


ŘEZ AA



- S4c

POPLASTOVANÉ PLECHOVÉ ŠABLONY

DŘEVĚNÉ LATĚ 40/60 mm

KONTRALAŤ 60/40 mm

POJISTNÁ HYDROIZOLAČNÍ FOLIE

DŘEVĚNÝ VAZNIK
- S3

LÁVKA Z FOŠEN ŠÍŘKY 1m

TEPELNÁ IZOLACE Z MINERÁLNÍ VLNY TL.120mm

ROŠT Z POZINKOVANÝCH PROFILŮ

PAROTĚSNÁ ZÁBRANA

SÁDROKARTONOVÝ PODHLED DO VLHKÉHO PROSTŘEDÍ TL.15mm

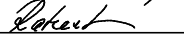
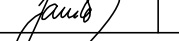
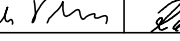
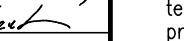
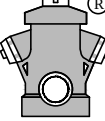
NÁTĚR NA SDK

LEGENDA MATERIÁLŮ

- BETONOVÉ TEPELNĚ IZOLAČNÍ TVÁRNICE (300/400/190mm)
- ŽELEZOBETON C25/30 (DLE KONSTRUKČNÍ ČÁSTI)
- BETON C12/15
- ŽELEZOBETON C 20/25 – STROP, C16/20 – VĚNEC (DLE KONSTRUKČNÍ ČÁSTI)
- HUTNĚNÝ PODSYP
- HUTNĚNÝ ZÁSYP (NÁSYP)
- ROSTLÝ TERÉN
- STÁVAJÍCÍ ZDIVO
- STÁVAJÍCÍ BETON, ŽELEZOBETON

ŠEDOU BARVOU JSOU ZNÁZORNĚNY STÁVAJÍCÍ KONSTRUKCE OBJEKTU ČOV

±0=396,63 m n.m. B.p.v. – HORNÍ HRANA AKTIVAČNÍ NÁDRŽE

VYPRACOVAL		KONTROLOVAL		ZODP. PROJ.		HIP		PROVOD inž. spol. s r.o.				
Ing. E.RATZENBEKOVÁ		Ing. M. JANIČEK		Ing. P. PLICHTA		Ing. E.RATZENBEKOVÁ		V Podhájí 226/28 400 01 Ústí n/L tel.: 475 201 580 provod@provod.cz http://www.provod.cz				
												
STAVEBNÍ ÚŘAD: Magistrát města Plzně – OŽP, OÚ Štěnovice – SÚ												
INVESTOR: Obec Štěnovický Borek								FORMÁT		3xA4	ČÍSLO PARÉ	
STAVBA: ŠTĚNOVICKÝ BOREK – ROZŠÍŘENÍ ČOV D1.1 – STAVEBNĚ TECHNICKÉ ŘEŠENÍ								STUPEŇ		DZS		
								DATUM		8/2016		
								MĚŘÍTKO		1:50		
								kótováno v		mm		
OBSAH: OBJEKT ČOV ŘEZ AA								Č. ZAKÁZKY		275	D1.1_05	
								Č. VÝKRESU				