
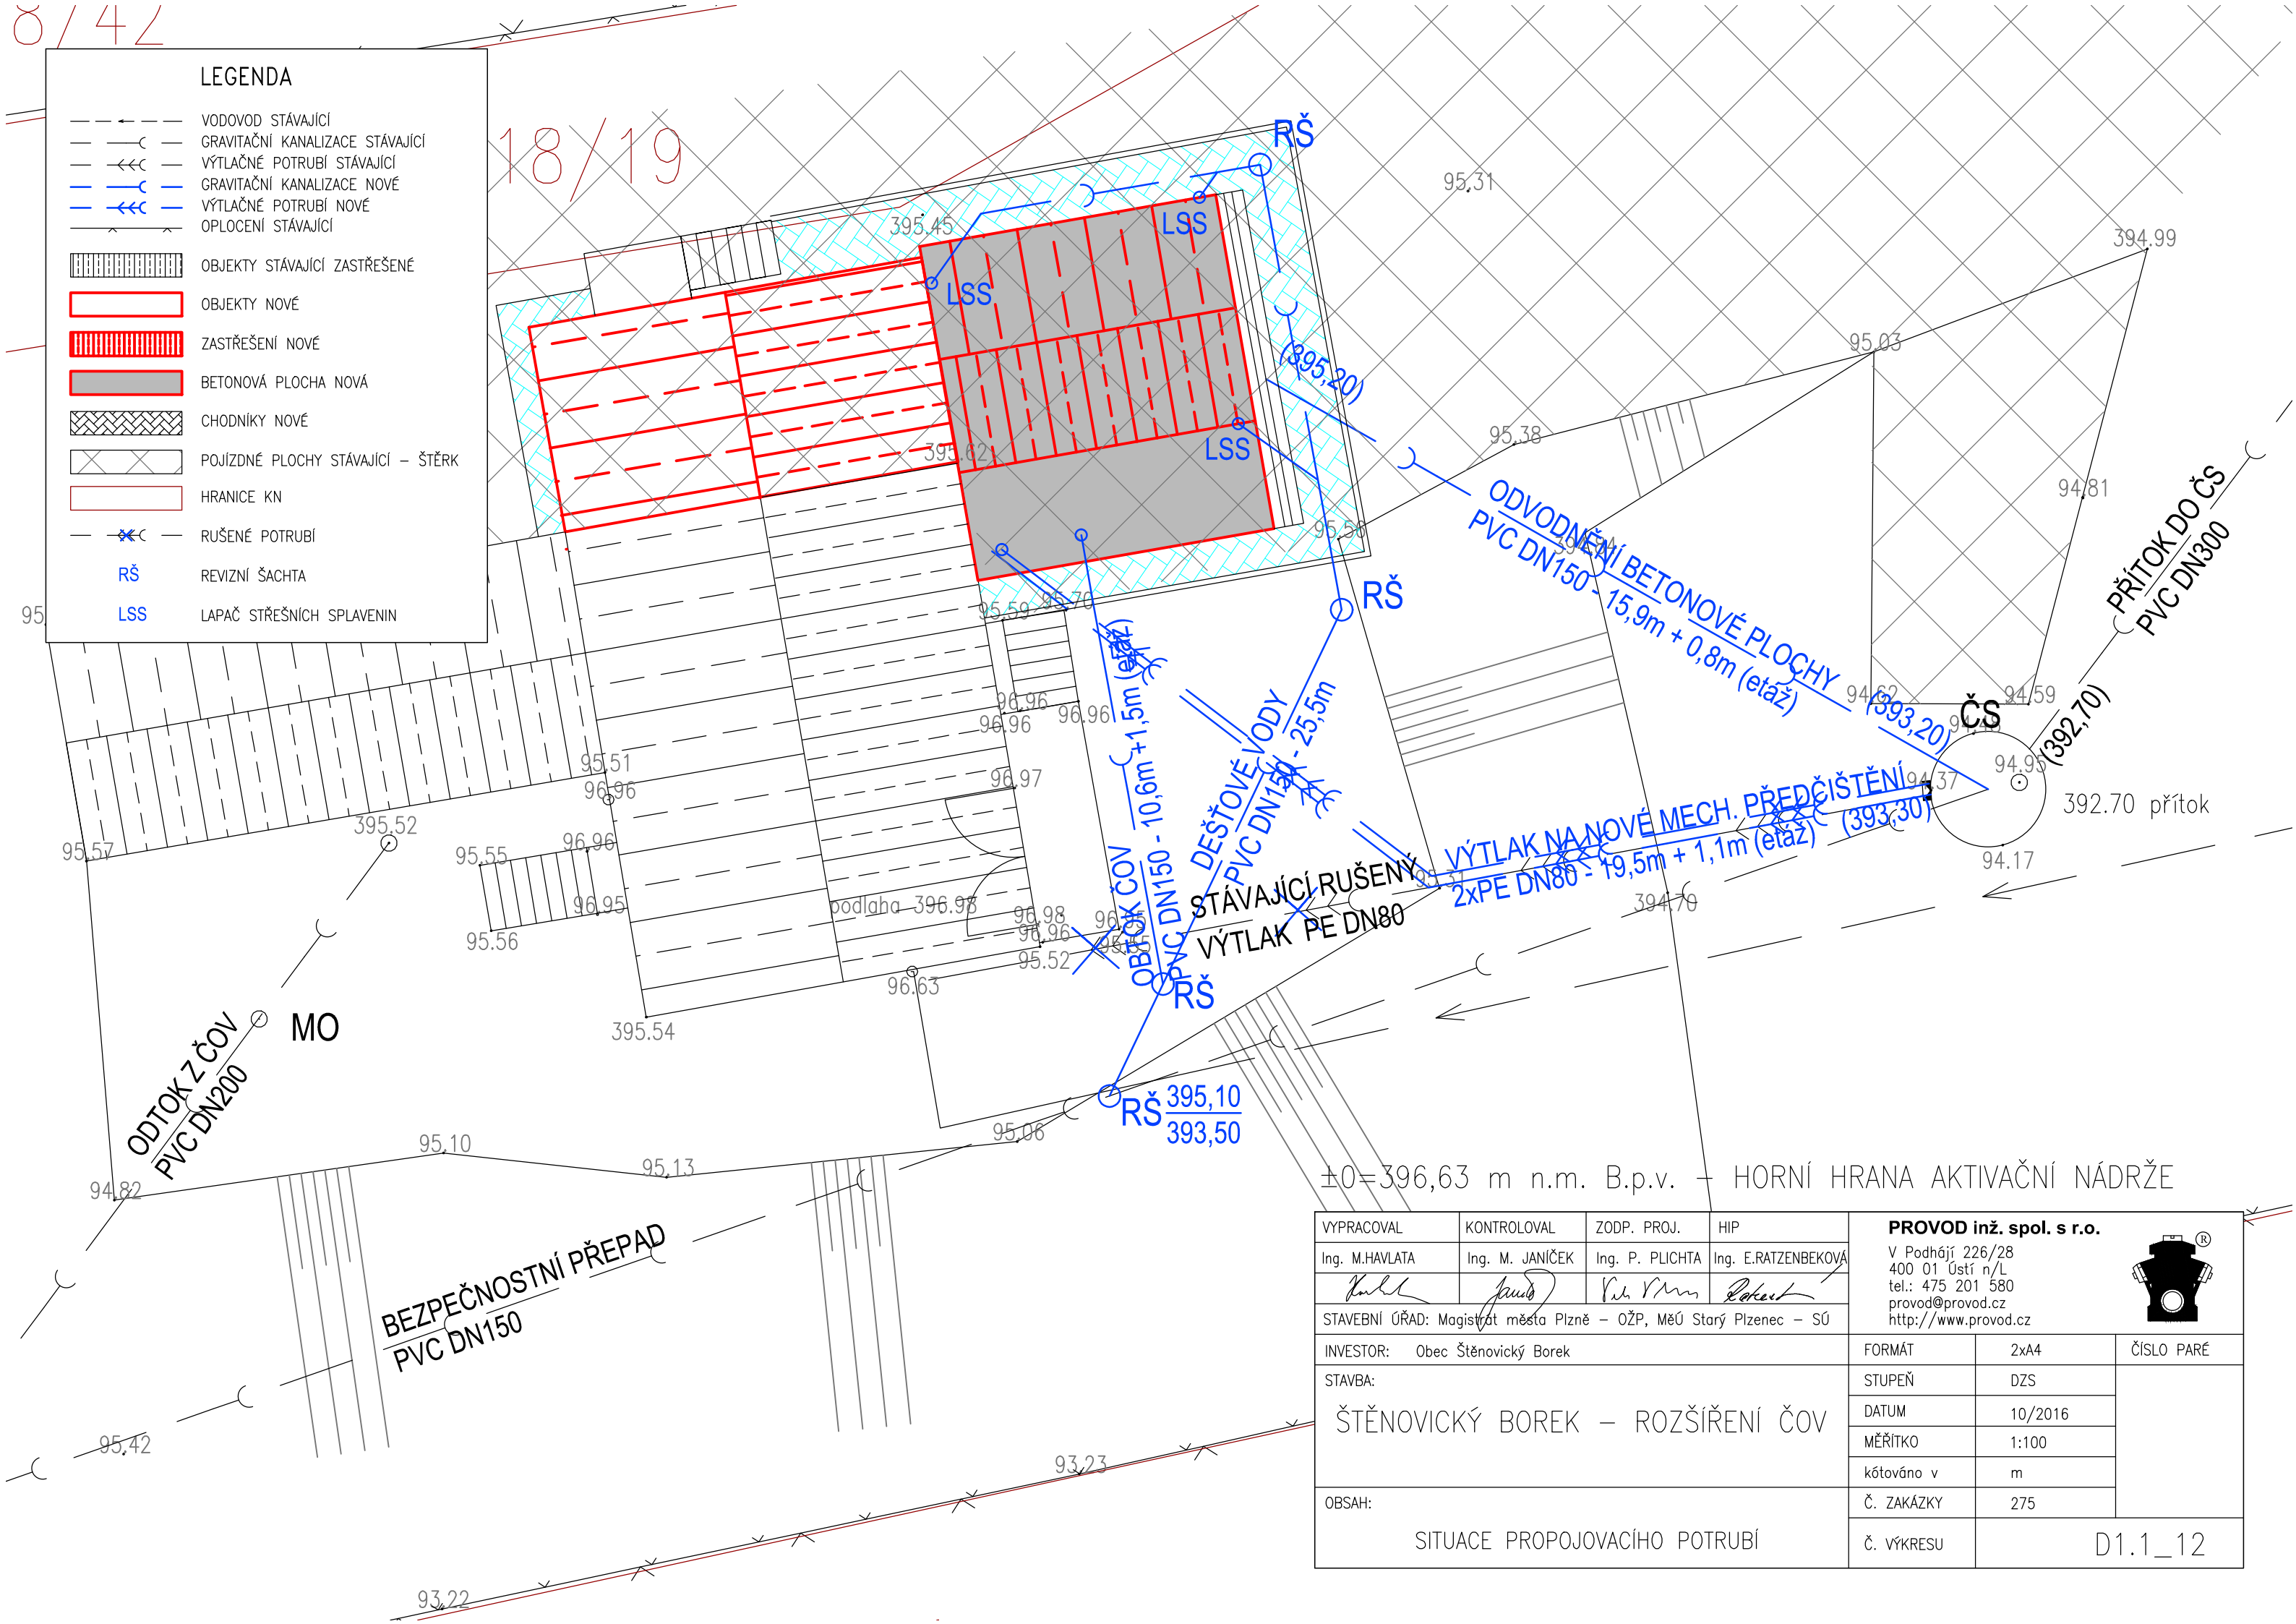
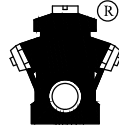


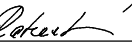

LEGENDA

- VODOVOD STÁVAJÍCÍ
- GRAVITAČNÍ KANALIZACE STÁVAJÍCÍ
- VÝTLAČNÉ POTRUBÍ STÁVAJÍCÍ
- GRAVITAČNÍ KANALIZACE NOVÉ
- VÝTLAČNÉ POTRUBÍ NOVÉ
- OPLOČENÍ STÁVAJÍCÍ
- OBJEKTY STÁVAJÍCÍ ZASTŘEŠENÉ
- OBJEKTY NOVÉ
- ZASTŘEŠENÍ NOVÉ
- BETONOVÁ PLOCHA NOVÁ
- CHODNÍKY NOVÉ
- POJÍZDNÉ PLOCHY STÁVAJÍCÍ – ŠTĚRK
- HRANICE KN
- RUŠENÉ POTRUBÍ
- RŠ REVIZNÍ ŠACHTA
- LSS LAPAČ STŘEŠNÍCH SPLAVENIN

VYPRACOVAL	KONTROLOVAL	ZODP. PROJ.	HIP	PROVOD inž. spol. s r.o. V Podhájí 226/28 400 01 Ústí n/L tel.: 475 201 580 provod@provod.cz http://www.provod.cz			
Ing. M.HAVLATA	Ing. M. JANIČEK	Ing. P. PLICHTA	Ing. E.RATZENBEKOVÁ				
				STAVEBNÍ ÚŘAD: Magistrát města Plzně – OŽP, MěÚ Starý Plzenec – SÚ			
INVESTOR: Obec Štěnovický Borek				FORMÁT	2xA4	ČÍSLO PARÉ	
STAVBA: ŠTĚNOVICKÝ BOREK – ROZŠÍŘENÍ ČOV				STUPEŇ	DZS		
				DATUM	10/2016		
				MĚŘÍTKO	1:100		
				kótováno v	m		
OBSAH:				Č. ZAKÁZKY	275	D1.1_12	
				Č. VÝKRESU			
SITUACE PROPOJOVACÍHO POTRUBÍ							