


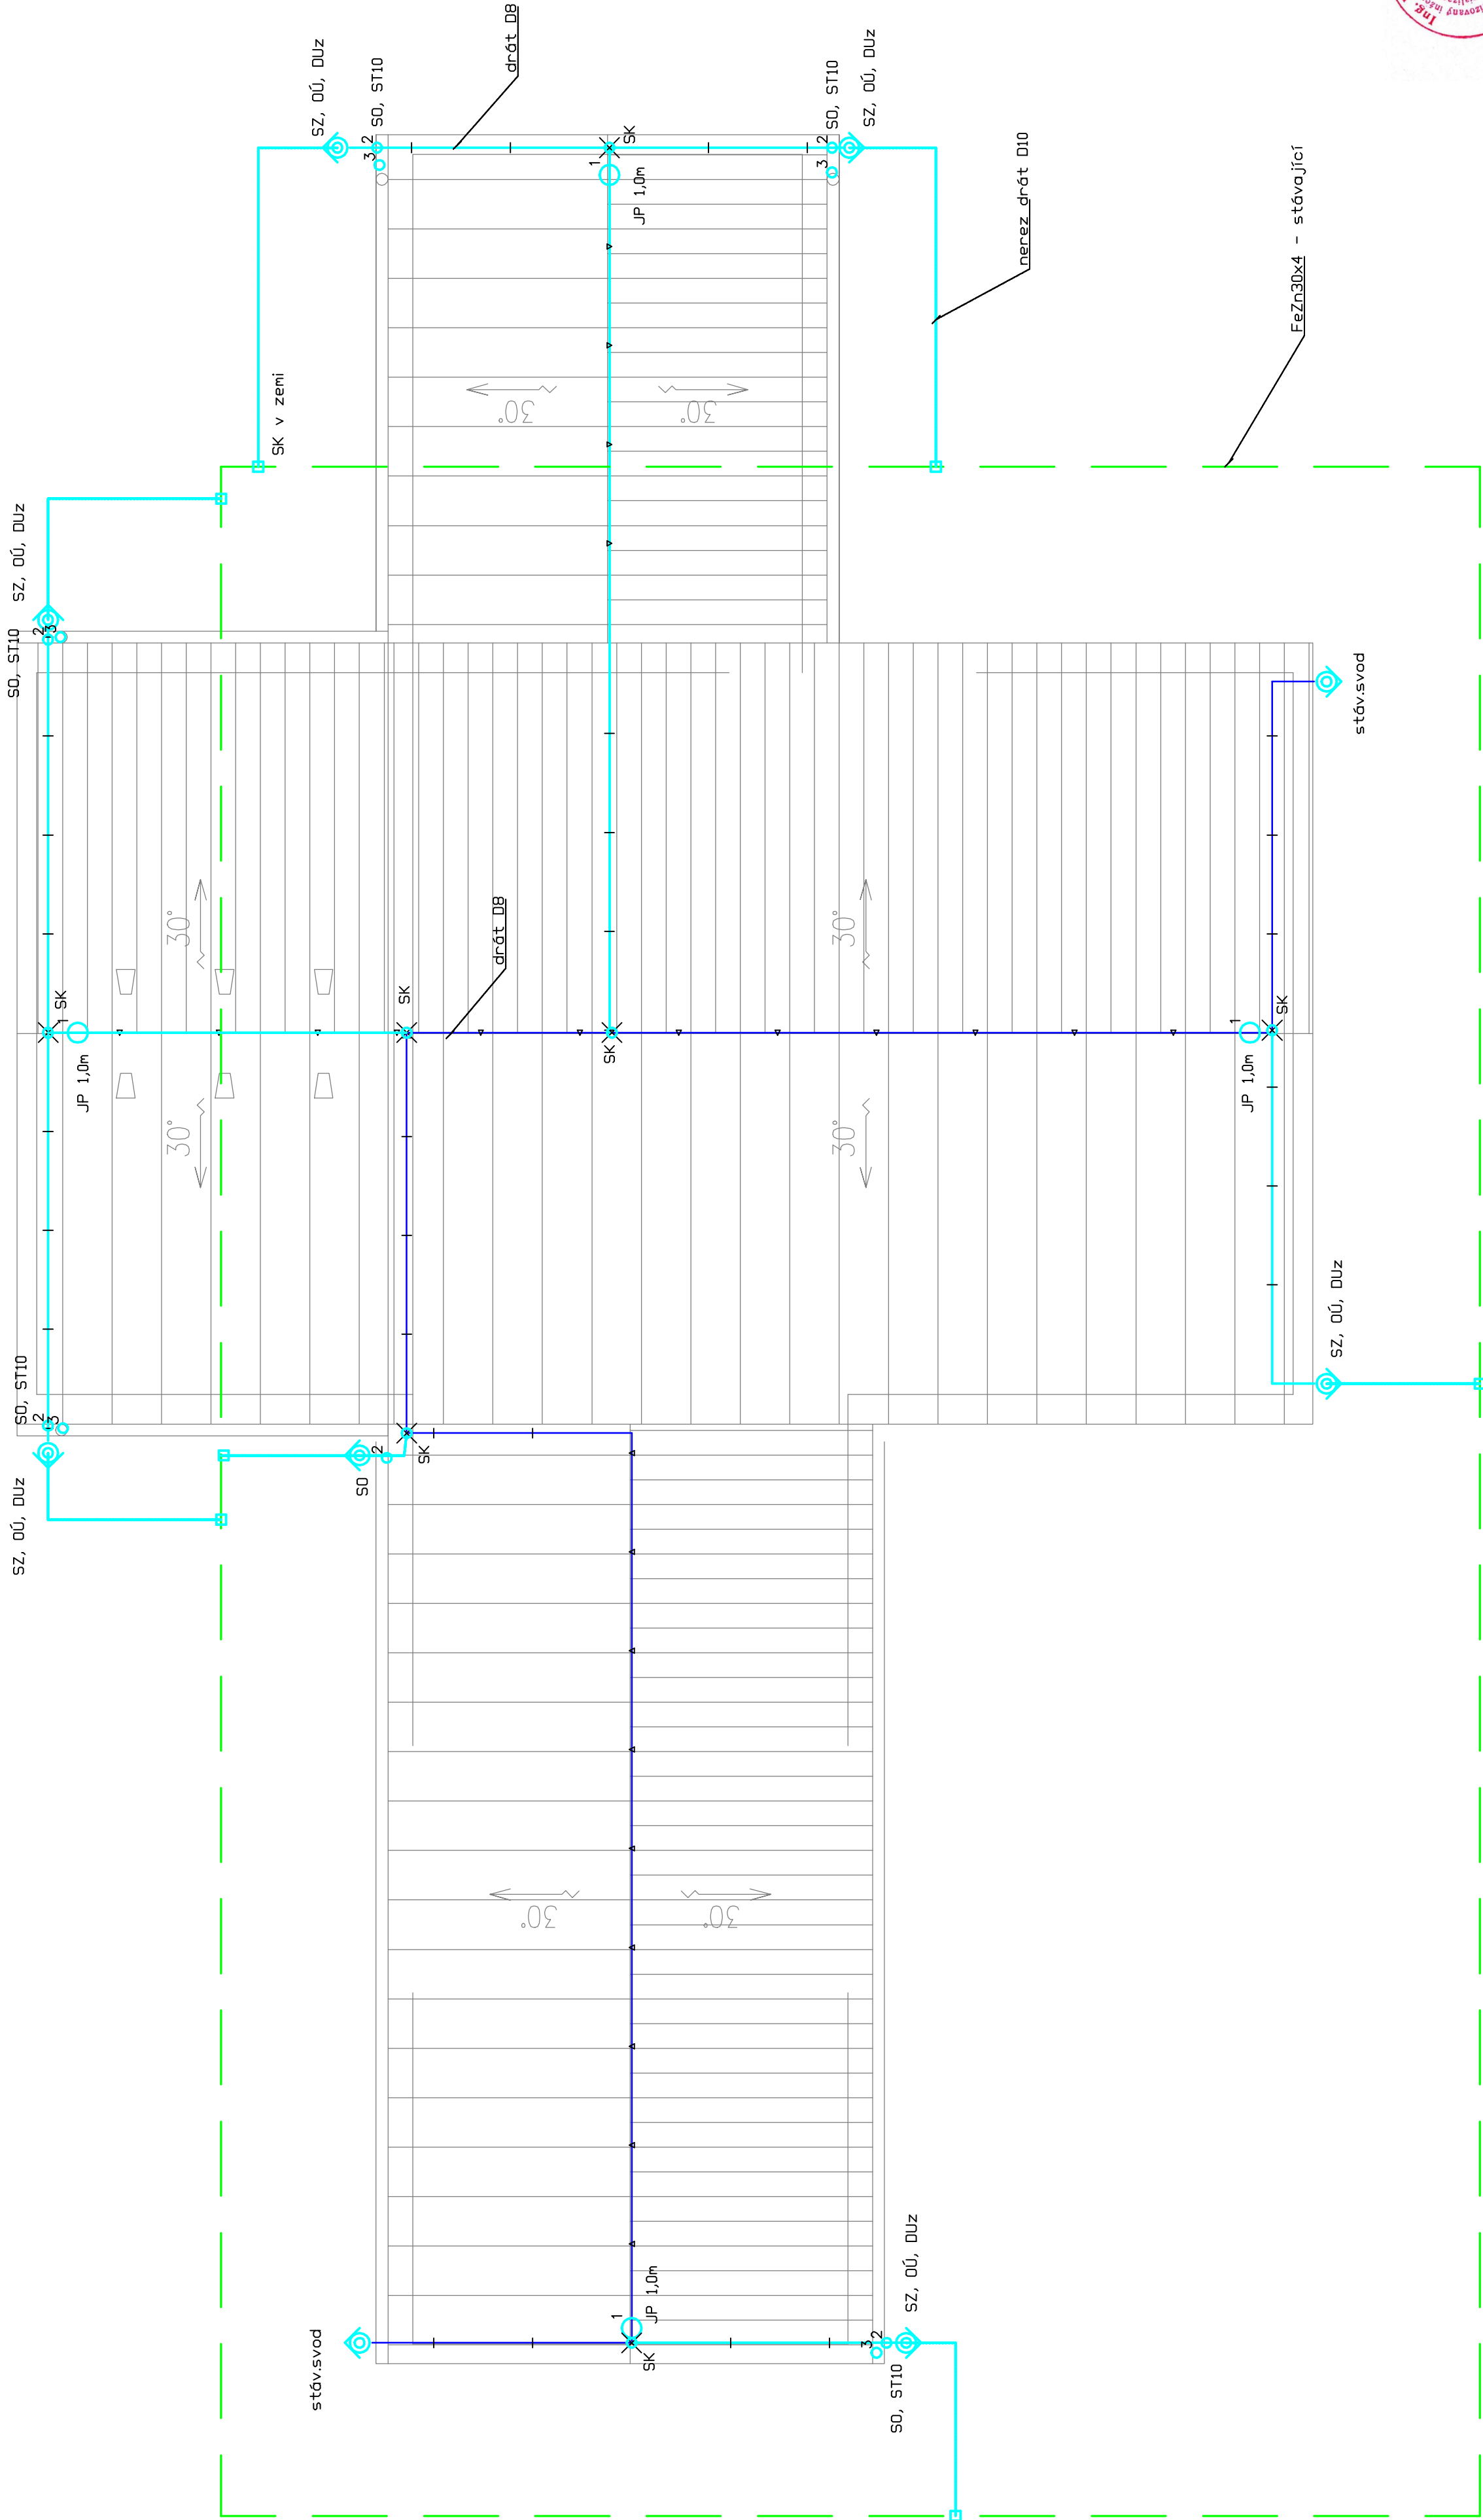

hromosvody provedeny dle ČSN EN 62305-1-4
LPS III

- stáv.jímací vedení
- stáv.zemnič



VYPRACOVAL Ing.Iva Kábrtová		ODP.PROJ.PROFESE Ing.Iva Kábrtová	KONTROLOVAL	ODP.PROJ.STAVBY
OKRES:		OBEC:		
INVESTOR: Obec Štěnovický Borek				
Štěnovický Borek ? rozšíření ČOV				
D2.3 PS03 Hromosvod a uzemnění				
ZAK.CÍSLO: 16_28		C.VYKRESU		
ARCHIVNÍ ČÍSLO				
FORMAT		4. A4		
DATUM		10.11.2016		
STUPEN		DZS		
MERITKO		1:50		
S				