


Legenda:

- Filter
- Kohout kulový
- Kohout kulový s vypouštěním
- Redukční ventil
- RVV
- Snímač teploty (dodávka MaR)
- Snímač tlaku (dodávka MaR)
- Spoj šroubením
- Teploměr v jímce
- Tlakoměr v návarku
- Třícestný přepínací ventil
- Dvoucestný kulový kohout s pohonem
- Ventil elektromagnetický
- oběhové čerpadlo s elektronickou regulací otáček
- pryžový kompenzátor
- ventil odvzdušňovací automatický
- ventil pojistný rohový
- ventil zpětný
- vodoměr na studenou vodu
- vypouštěcí kulový kohout
- odlučovač kalu s magnetem

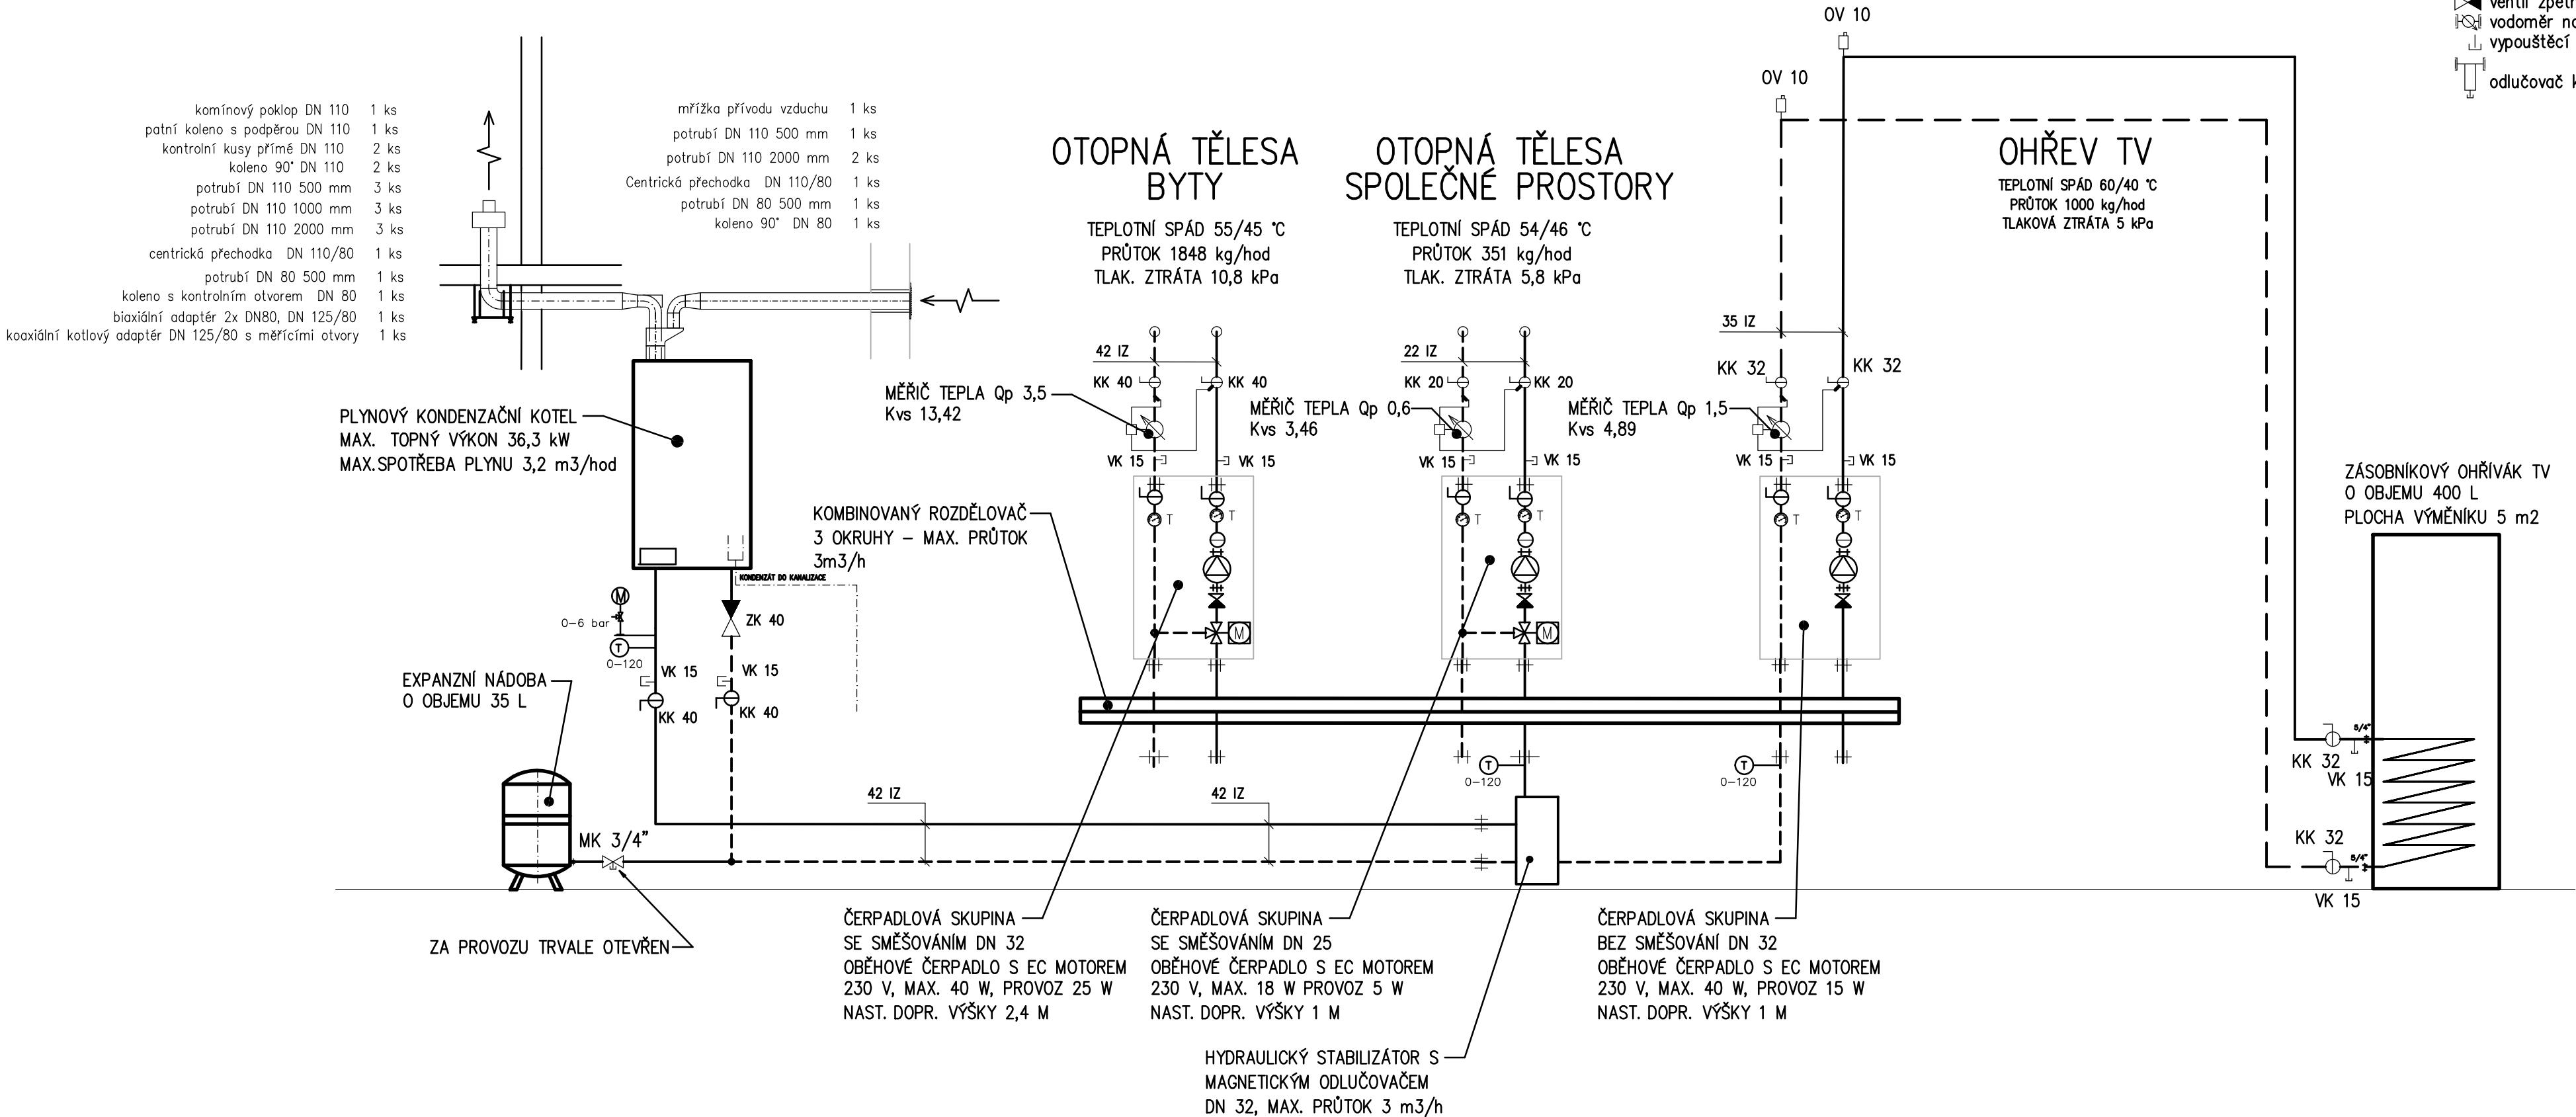

Objednatel: Obec Těchonín Těchonín 80 561 66 Těchonín -	Zpracovatel: Ing. Jiří Samec Vlčkovická 57/3 500 04 Hradec Králové www.projekty-vytapeni.cz	Zpracovatel částí: Ing. Jiří Samec Vlčkovická 57/3 500 04 Hradec Králové www.projekty-vytapeni.cz	Paré:
Adresa stavby: Těchonín č.p. 177, p.č. st. 271, k.ú. Těchonín			
Název akce: Stavební úpravy bytového domu Těchonín č. p. 177		HIP:	-
		Vypracoval:	Ing. Jiří Samec
		Kontroloval:	Ing. J. Samec
		Datum: 01.2025	Stupeň: DPS
Příloha: D.1.4. - Ústřední vytápění Schéma zapojení zdroje tepla		Měřitko: -	Číslo přílohy: b.05
		Změna: -	